


PRZEKRÓJ PIONOWY 1:50

STAROSTWO POWIATOWE
W MALBORKU
82-200 Malbork
Pl. Słowiański 17, tel. 272-36-71
fax 272-34-62 (139)

4

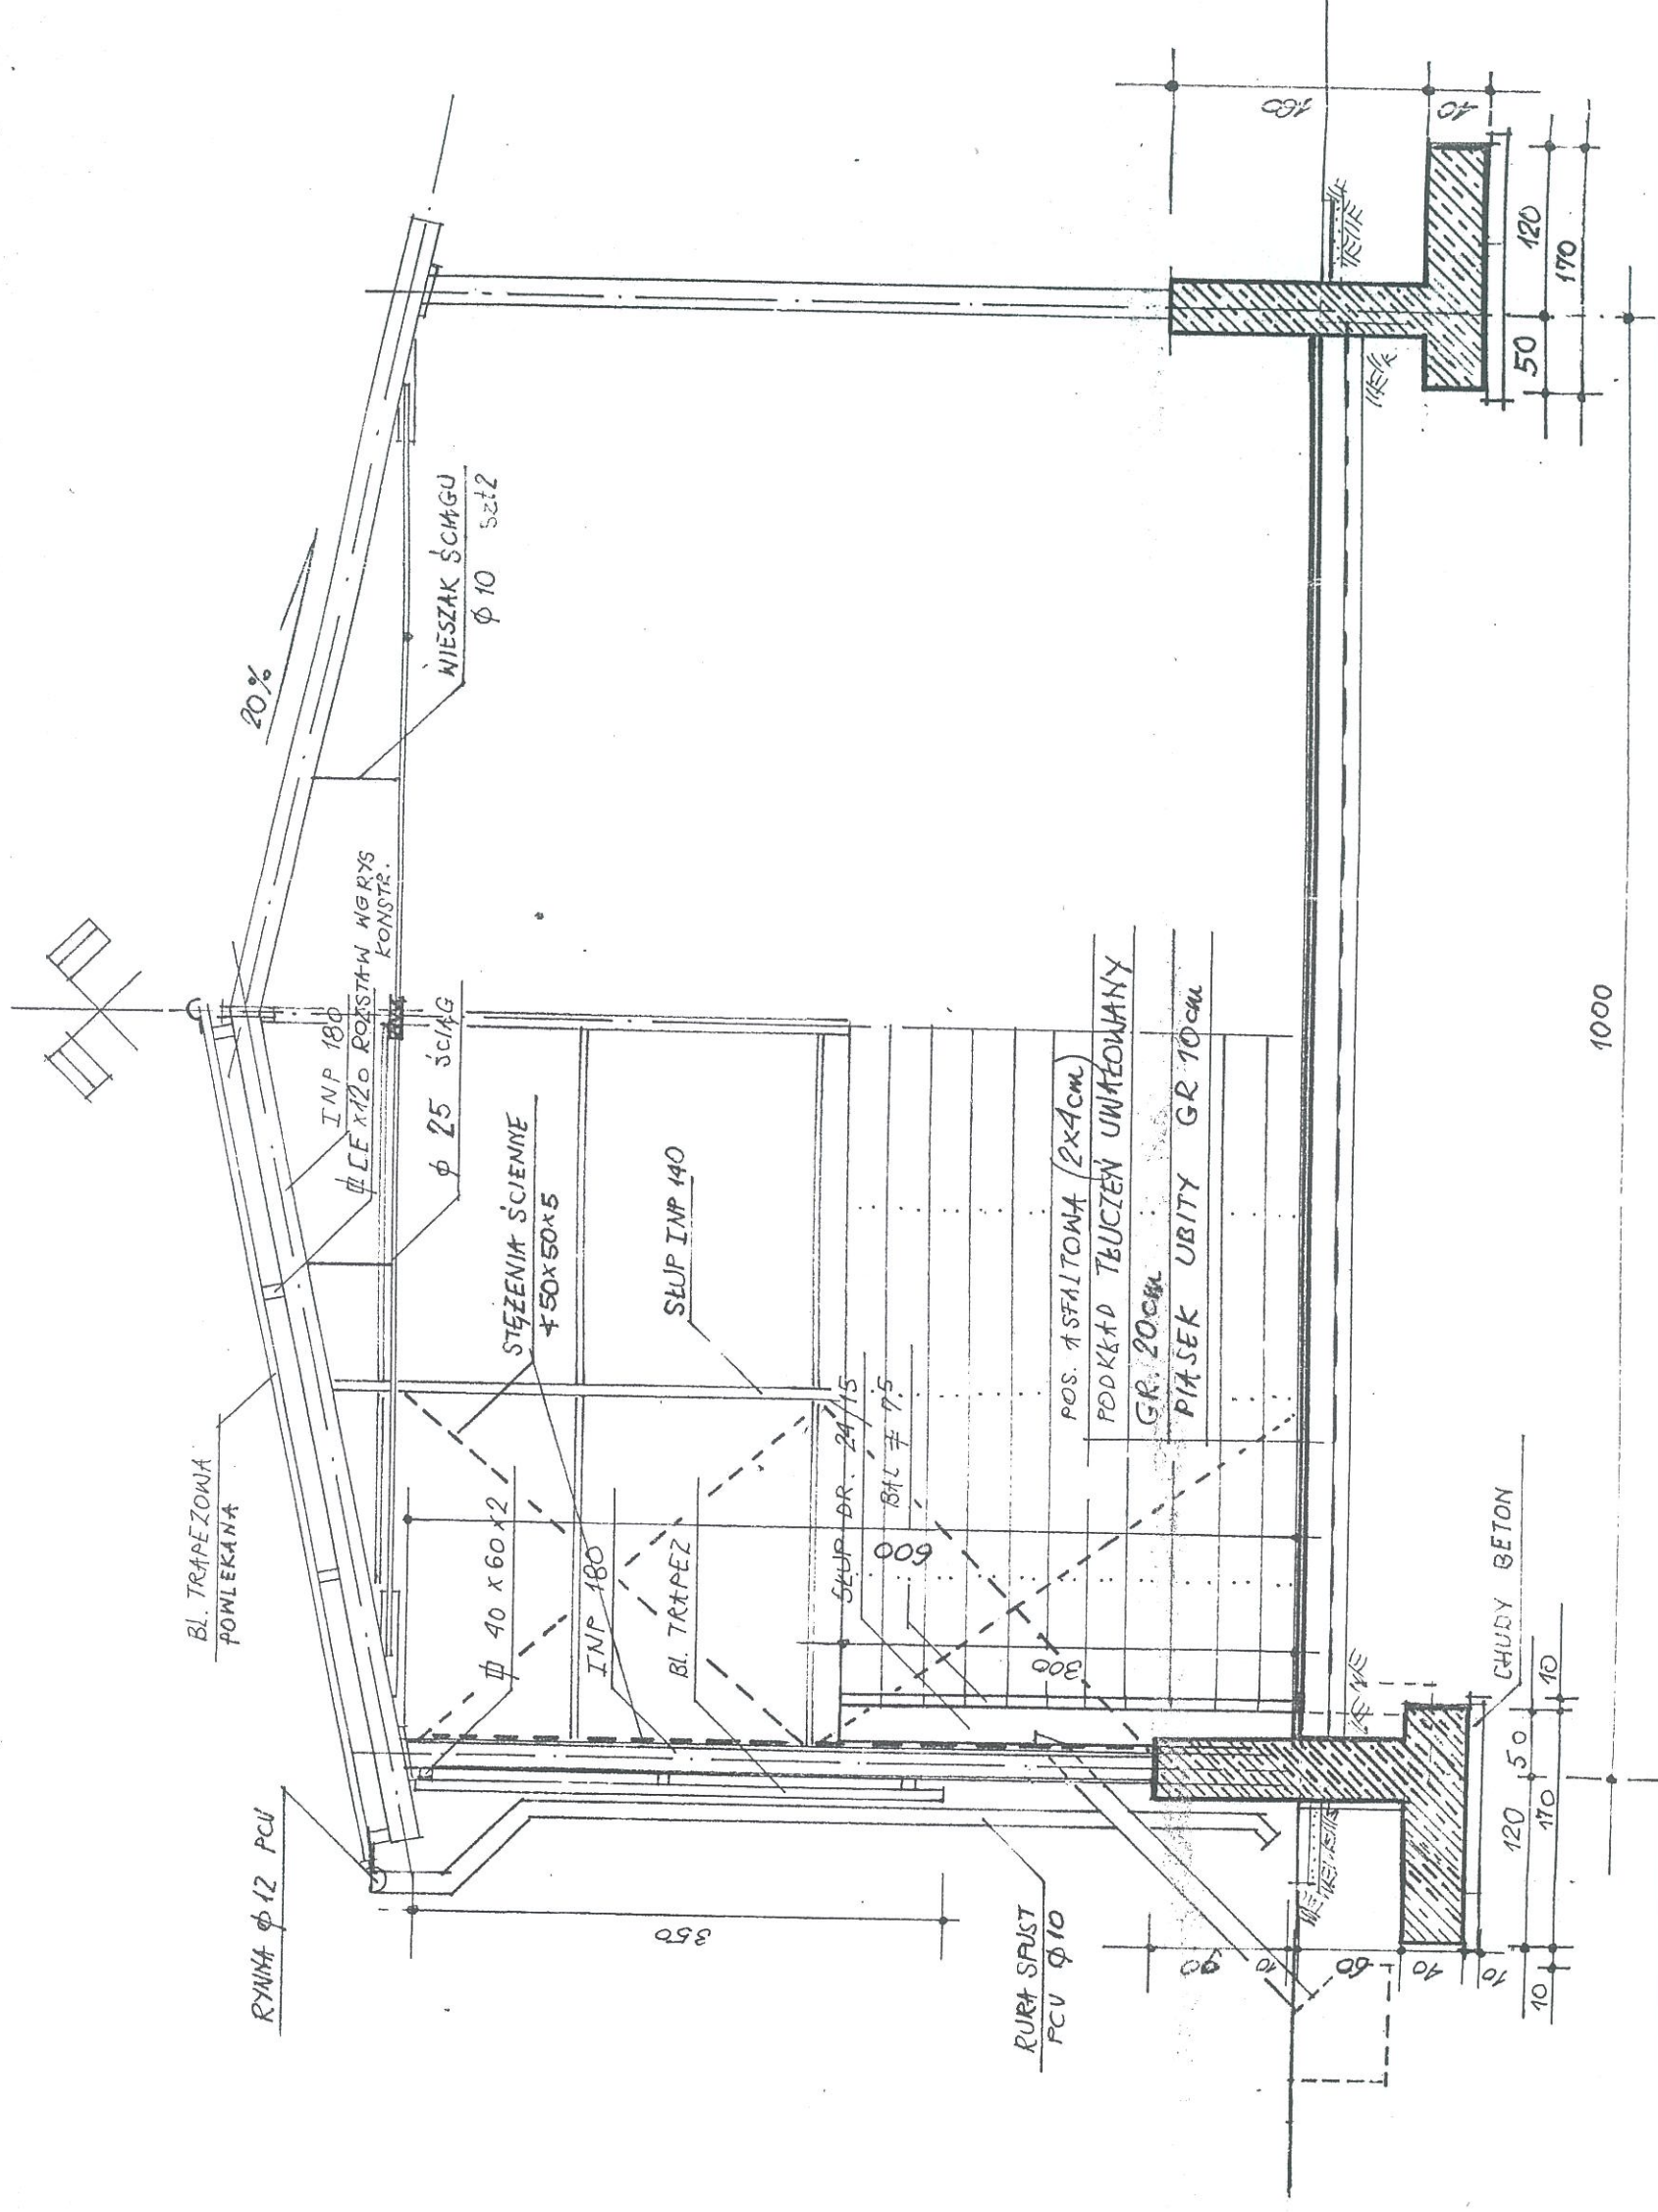

Obiekt: MAGAZYN SOLI 1705

Inwestor: GENERALNA DYREKCJA DRÓG KRAJOWYCH

1 AUTOSTRAD o/w Głasku Rej. 147
Lokalizacja: BAZA MATERIAŁOWA W M. GŁASKO
ul. Toczewska dz 30/22/23/24/25/26/27/28/29/30