


RAMA GŁÓWNA 1:20, 1:10

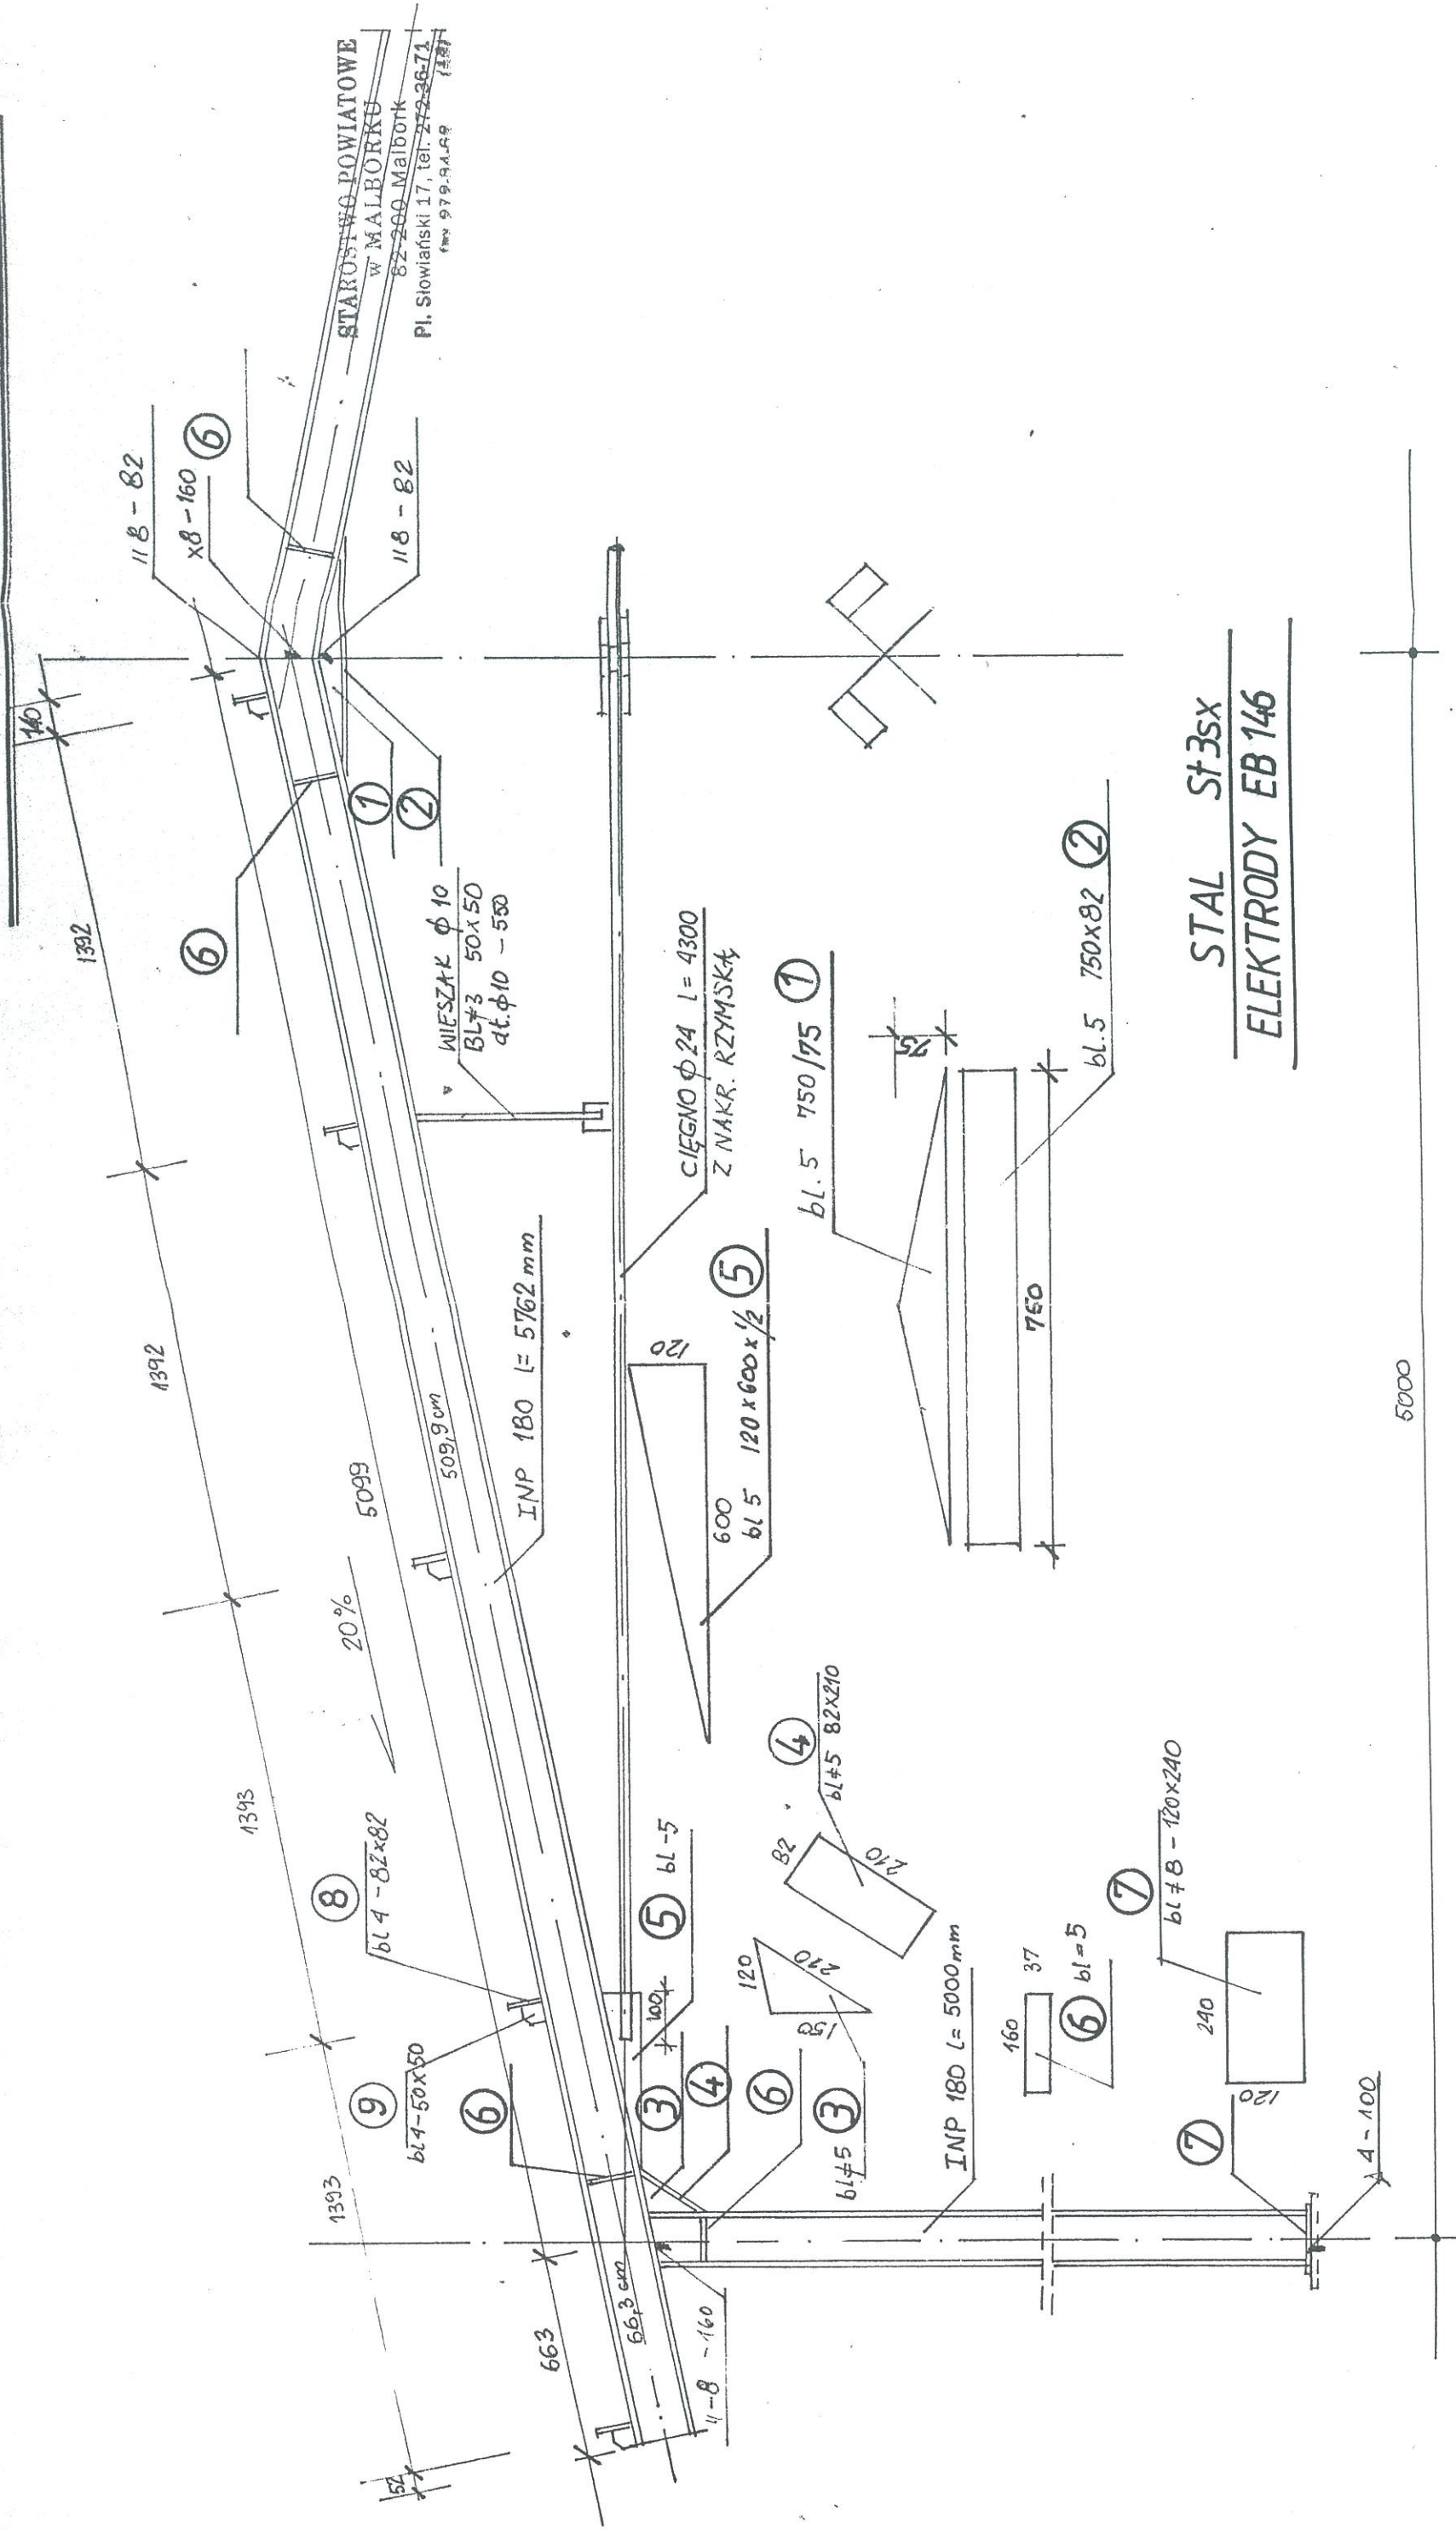

STAL ST 3SX
ELEKTRODY EB 146

⑨

INWESTOR: GDOKit o Gdansk

REJON TCZEW

Lokalizacja BAZA MATERIAŁOWA MALBORK

ul. Tczewska dz 30/22223, 24, 26

PROJECTOWAT

JAROSŁAW PIOTROWSKI
Upr. 447.50.174
15.11.2003