


MAGAZYN SOLI - RYS. OGÓLNY

1:100

UNATGA: W 8-miu POLACH ŚCIENNYYCH NATROŻNYCH
WYKONAĆ STĘŻENIA ŚCIENNE Z 50x50x5

STAROSTWO POWIATOWE
w MALBORKU
82-200 Malbork
Pl. Stowiański 17, tel. 272-36-71
fax 272-34-62 (13)

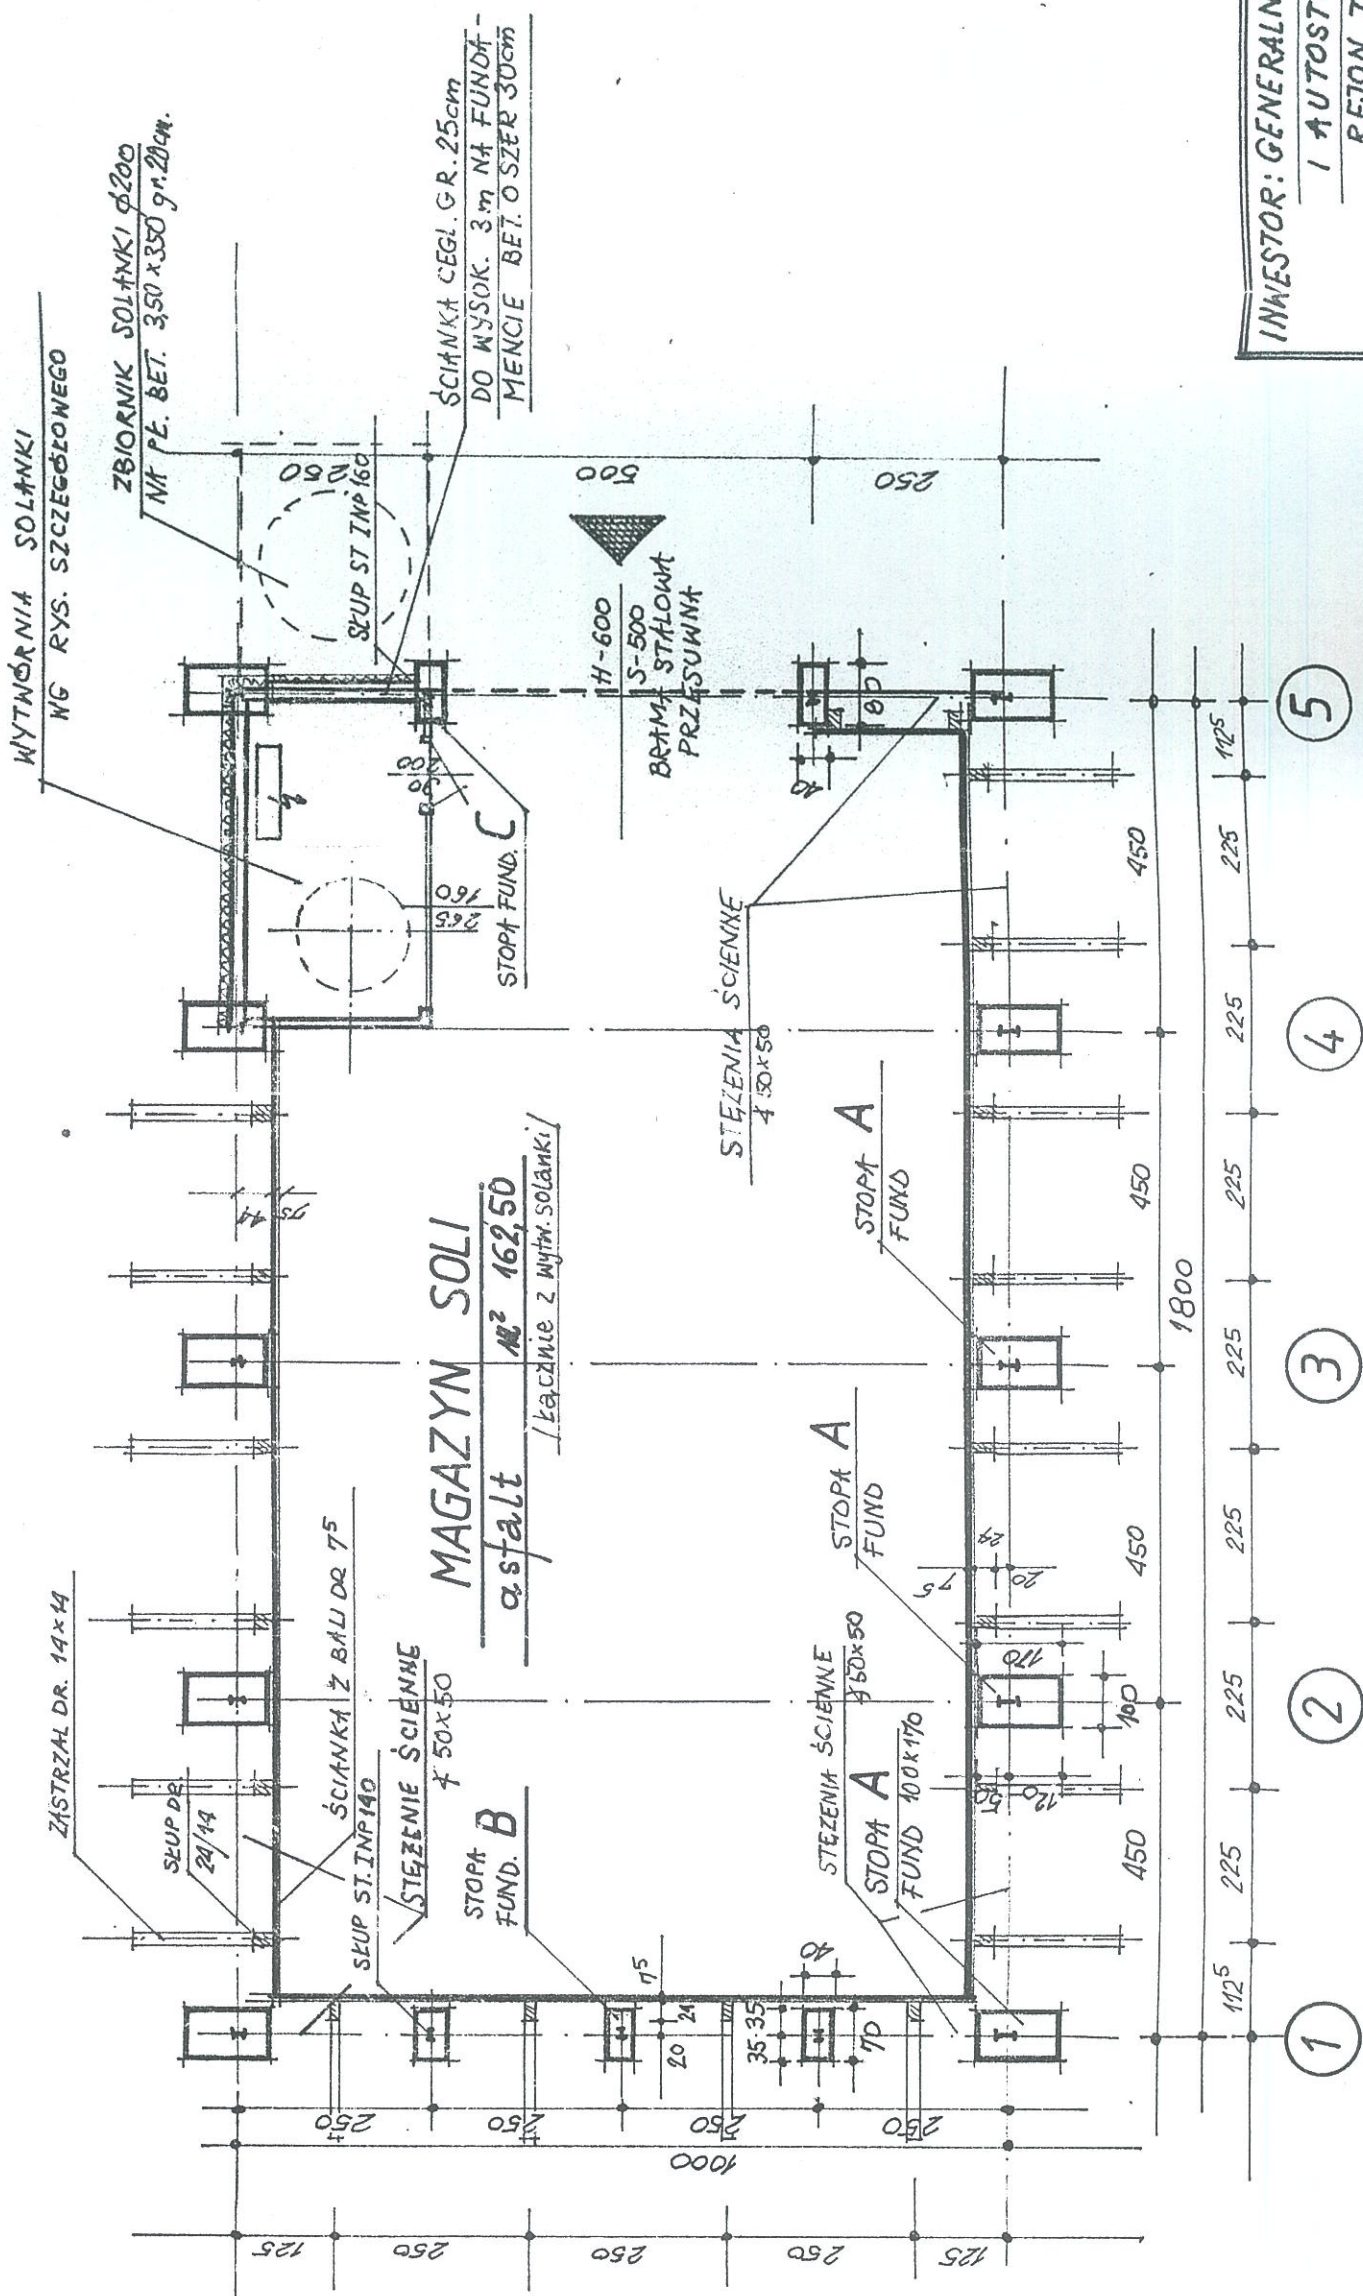

INWESTOR: GENERALNA DYREKCJA DRÓG KRAJ.
I AUTOSTRAD ODPZ. GDAŃSK
REJON TCZEW

LOKALIZACJA BAZA MATERIAŁOWA NA SPOŁECZNOŚCI
UL. TCZEWSKA DZ. 80/200-1000
Tczew, pow. Tczewski, woj. Pomorskie

Proj.: JAROSŁAW PIOTROWSKI, Techn.

Prof.: JAROSŁAW PIOTROWSKI