Zabudowa

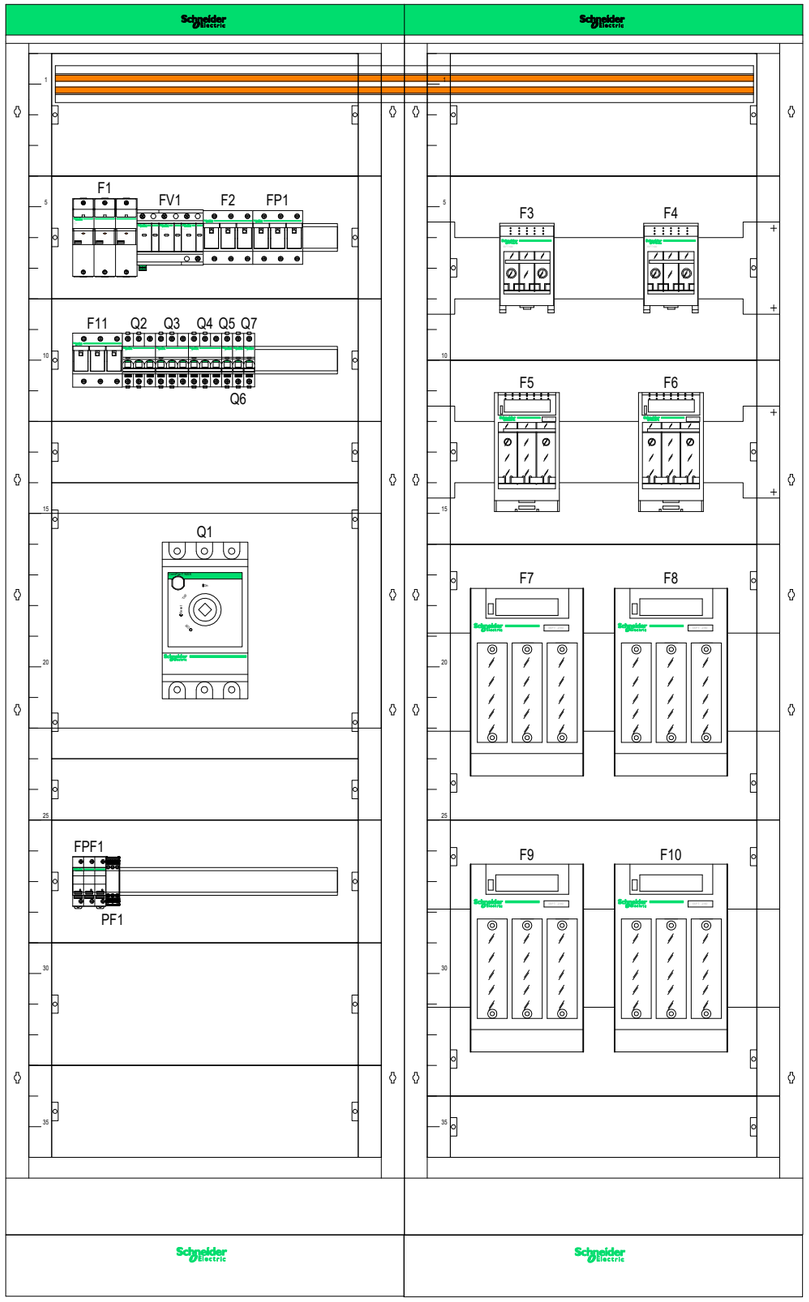

Elewacja

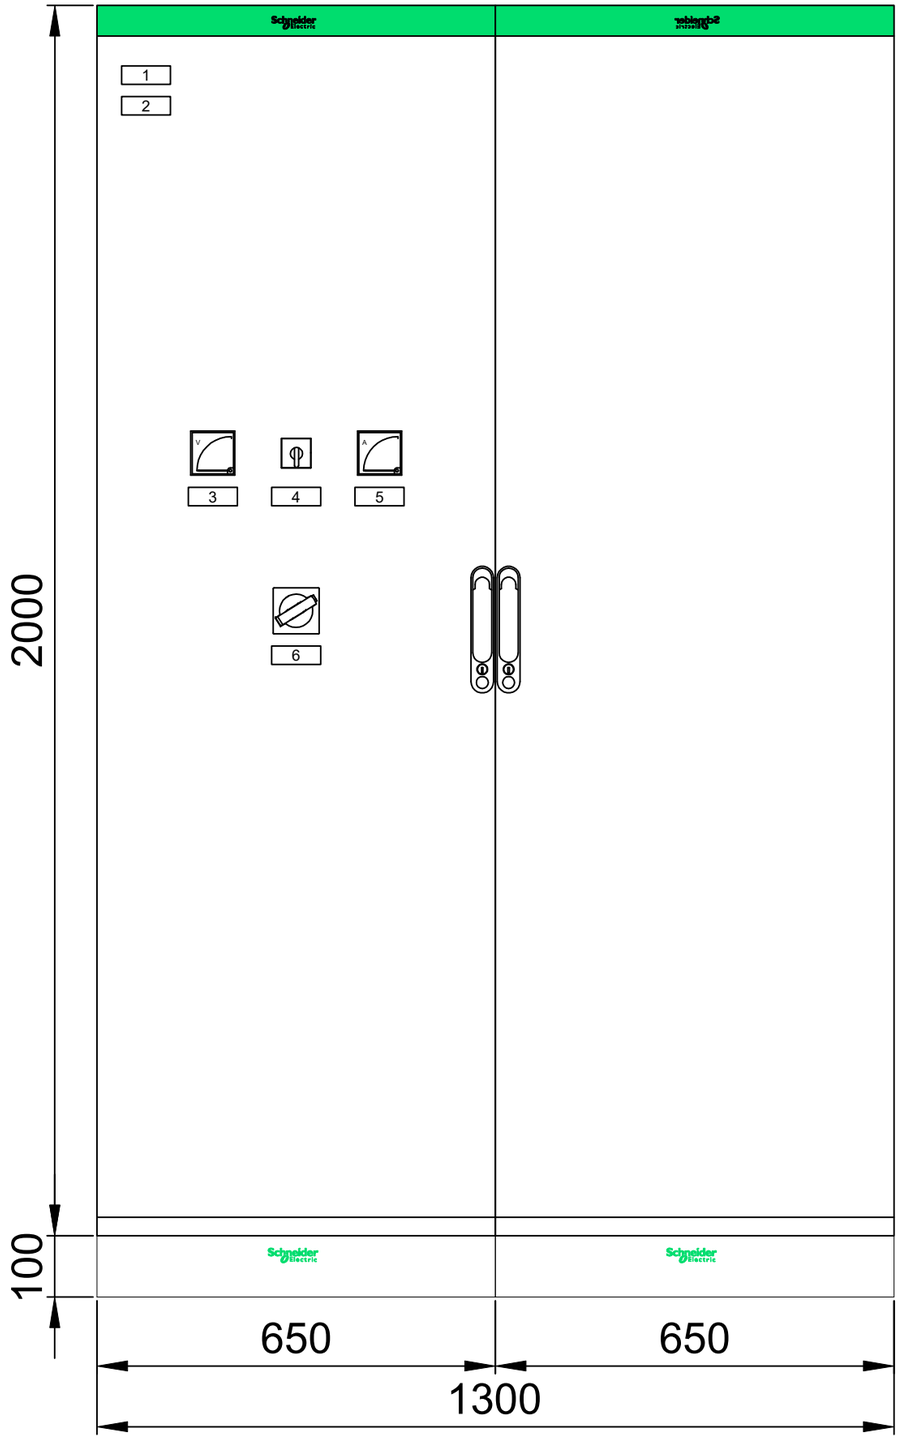

Legenda tabliczek opisowych:

1	Tabliczka producenta
2	Rozdzielnica 0,4kV RG
3	Pomiar napięcia na szynach rozdzielnicy
4	Przełącznik woltomierza
5	Pomiar prądu na szynach rozdzielnicy
6	Zabezpieczenie główne

Opracował	M. Wałkowicz		Temat zadania: Projekt remontu zasilania w energię elektryczną budynku MRPiPS przy ul. Żurawiej 4A.	Skala 1:10	Data 10.2024	Rewizja 0
Projektował	M. Wałkowicz					
Sprawdził	-/-		Nazwa rysunku: Rozdzielnica RG - zabudowa i elewacja	Nr projektu PWE/01/2024	Nr rys. E3	Arkusz 1/1
Status	Projekt wykonawczy	Podpis				