Zabudowa

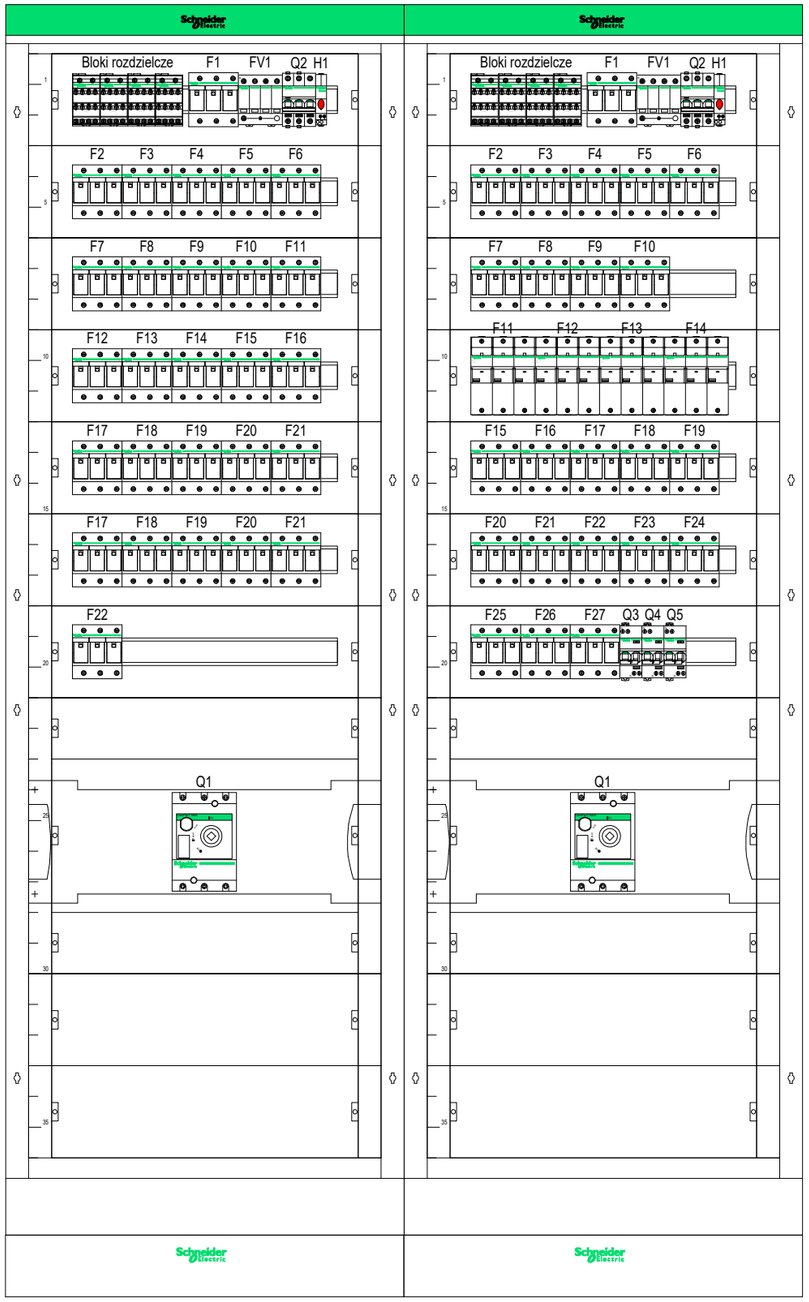

Elewacja

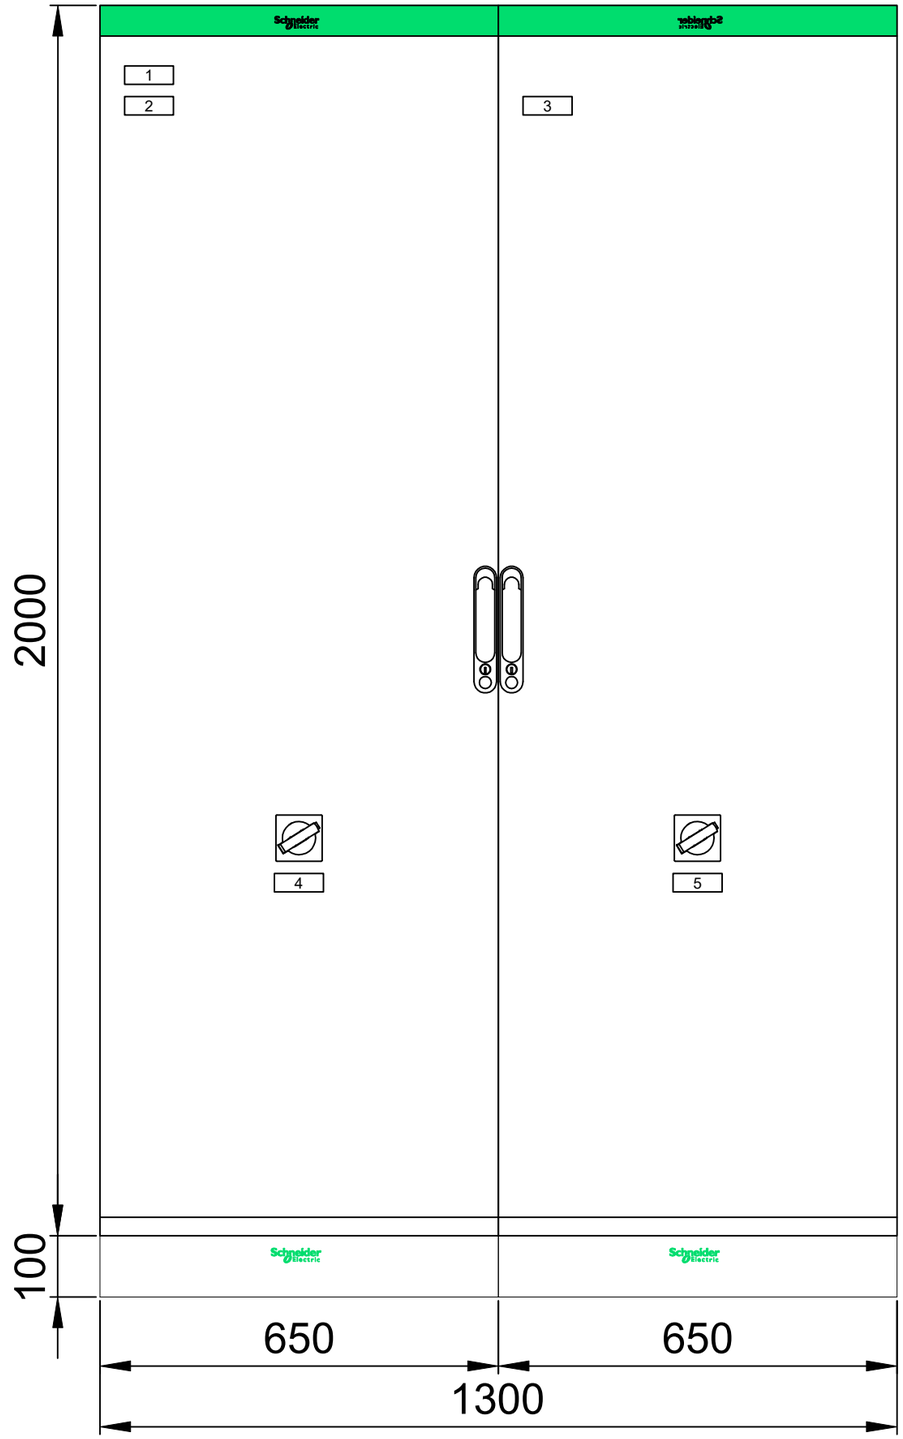

Legenda tabliczek opisowych:

1	Tabliczka producenta
2	Rozdzielnica 0,4kV R2 Sekcja 1
3	Rozdzielnica 0,4kV R2 Sekcja 2
4	Zabezpieczenie główne sekcji 1
5	Zabezpieczenie główne sekcji 2

Opracował	M. Wałkowicz		Temat zadania: Projekt remontu zasilania w energię elektryczną budynku MRPiPS przy ul. Żurawiej 4A.	Skala 1:10	Data 10.2024	Rewizja 0
Projektował	M. Wałkowicz					
Sprawdził	-/-		Nazwa rysunku: Rozdzielnica R2 - zabudowa i elewacja	Nr projektu PWE/01/2024	Nr rys. E7	Arkusz 1/1
Status	Projekt wykonawczy	Podpis				

A3