


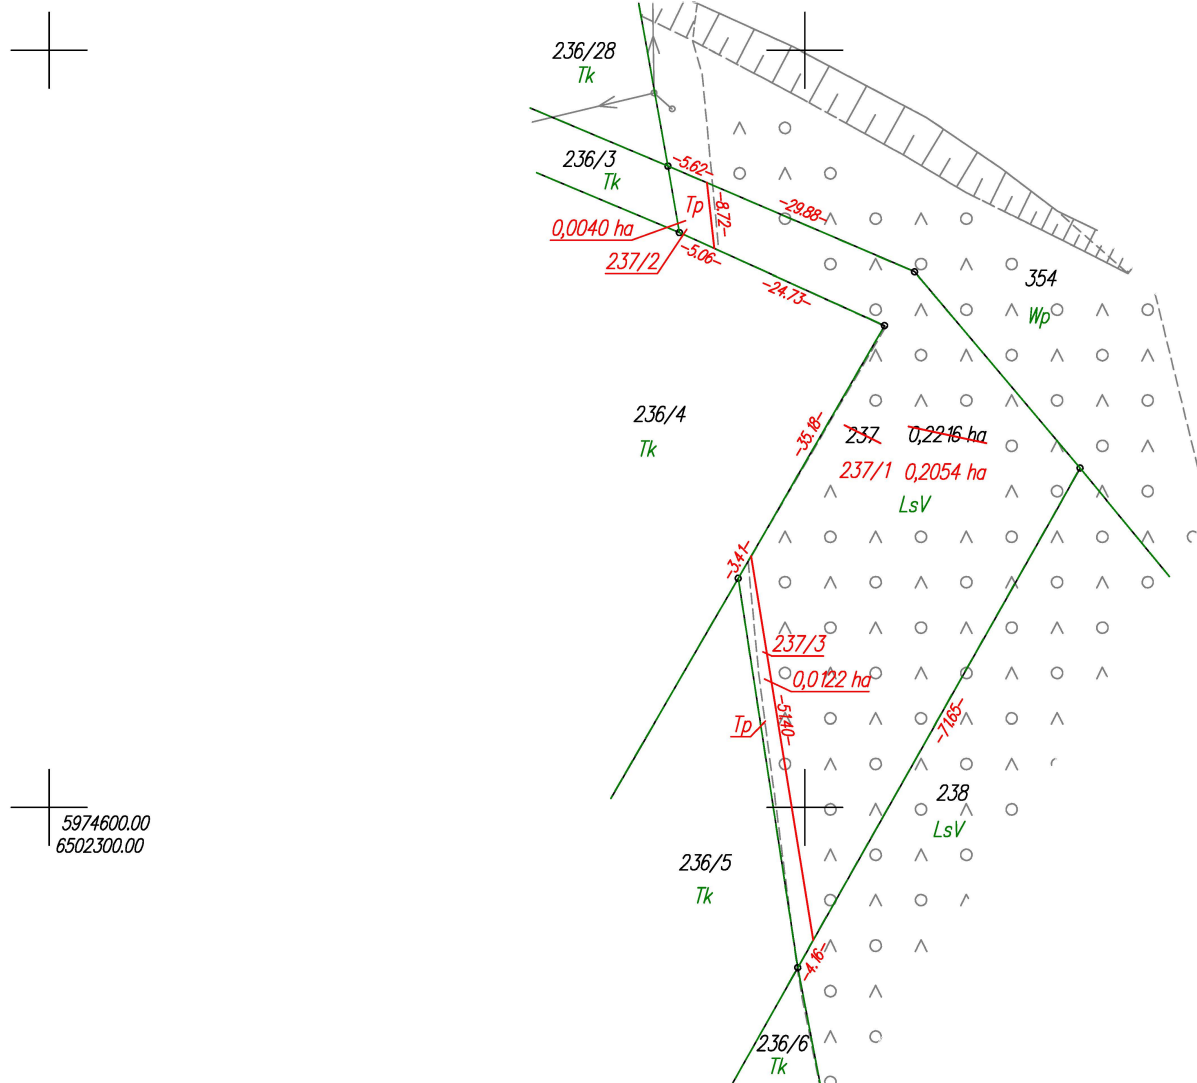

POMORSKI URZĄD WOJEWÓDZKI
W GDAŃSKU
WYDZIAŁ INFRASTRUKTURY

Załącznik nr 2 ark. 137
do decyzji Wojewody Pomorskiego
nr WI-III.747.1.7.2025.AS

Z upr. WOJEWODY POMORSKIEGO

Agata Hermann
Z-CĄ DYREKTORA
Wydziału Infrastruktury

Elektronicznie
podpisany przez
Agata Hermann
Data: 2026.03.20
11:43:16 +01'00'


Poświadcza się, że niniejszy dokument został opracowany w wyniku prac, których
rezultaty zawiera operat techniczny wpisany do ewidencji materiałów państwowego
zasobu geodezyjnego i kartograficznego.

Nazwa organu prowadzącego państwowy zasób geodezyjny i kartograficzny	Starosta Chojnicki
Identyfikator ewidencyjny operatu technicznego	P.2202.2025.233
Data przyjęcia operatu technicznego do zasobu	2025-01-24
Imię, nazwisko i podpis osoby reprezentującej organ	Katarzyna Knuth

WYKAZ ZMIAN GRUNTOWYCH

STAN DOTYCHCZASOWY							Nomenklatura prawna	STAN NOWY					
Nr jedn. rejestr.	Numer działki	Rodzaj użytku i klasa			Powierzchnia ha			Numer działki	Rodzaj użytku i klasa			Powierzchnia ha	
		OFU	OZU	OZK	użytku i klas	działki			OFU	OZU	OZK	użytku i klas	działki
G.45	237	Ls	Ls	V	0,2216	0,2216		237/1	Ls	Ls	V	0,2054	0,2054
				237/2	Tp				0,0040	0,0040			
				237/3	Tp				0,0122	0,0122			
				Razem	0,2216	0,2216				Razem	0,2216	0,2216	

Powierzchnia działki nr 237/1 po podziale została obliczona przez różnicę

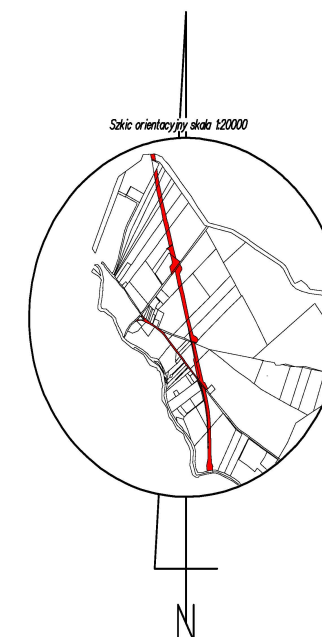

Podpis jest prawidłowy

Dokument podpisany przez
Katarzyna Knuth; Starostwo
Powiatowe w Chojnicach
Data: 2025.01.28 09:01:37 CET

woj.:pomorskie
powiat: chojnicki
Jedn. Ewid.: 220204_5 Czersk - G
obręb: 0018 Odry
działka nr: 237
Adres: Odry
ID zgł: 6640.288.2021

MAPA Z PROJEKTEM PODZIAŁU NIERUCHOMOŚCI

opracowana w trybie przepisów ustawy o gospodarce nieruchomościami
z dn. 21 sierpnia 1997r. (Dz. U z 2024r. poz 1145 z późn. zm.) oraz
ustawy o transporcie kolejowym z dn. 28 marca 2003r.
(Dz. U z 2024r. poz 697, 731 z późn. zm.)

SKALA 1:1000

Wykazane na mapie granice nieruchomości podlegającej podziałowi są zgodne z danymi ewidencyjnymi.

Wykonawca:

MGGP
GRUPA MGGP

ul. Kaczkowskiego 6, 33-100 Tarnów
NIP: 7342480395
Data: 29.11.2024

Kierownik pracy geodezyjnej:

Geodeta Uprawniony
Signed by:
Podpisano przez:
--gr inż. Emil Rutkowski

mgr inż. Emil Rutkowski
upr. zaw. 23524

Date / Data:
2024-12-17 13:21