




UKŁAD Z2

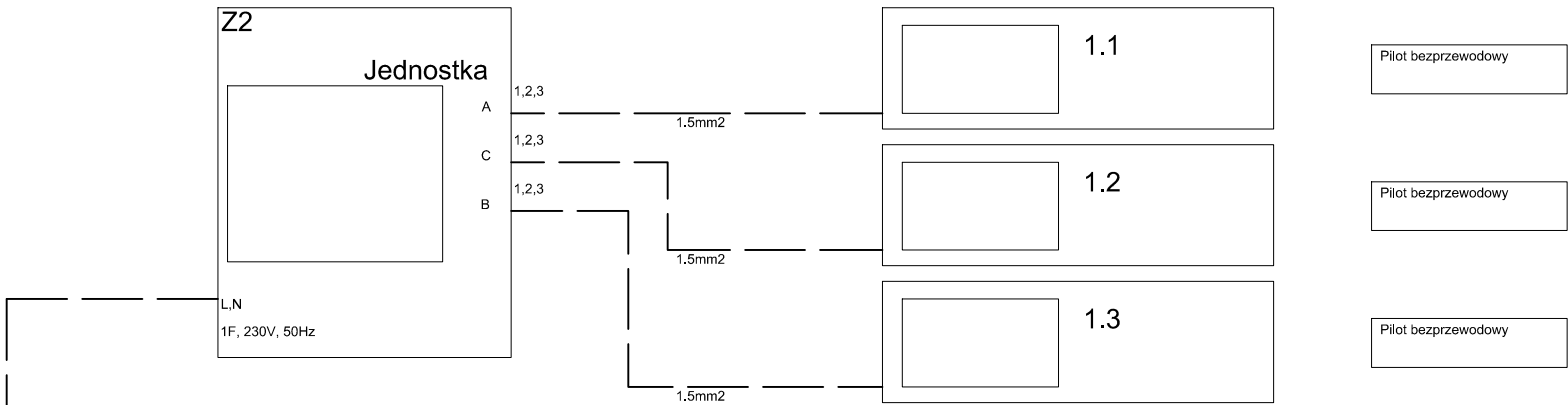

UKŁAD SZ1

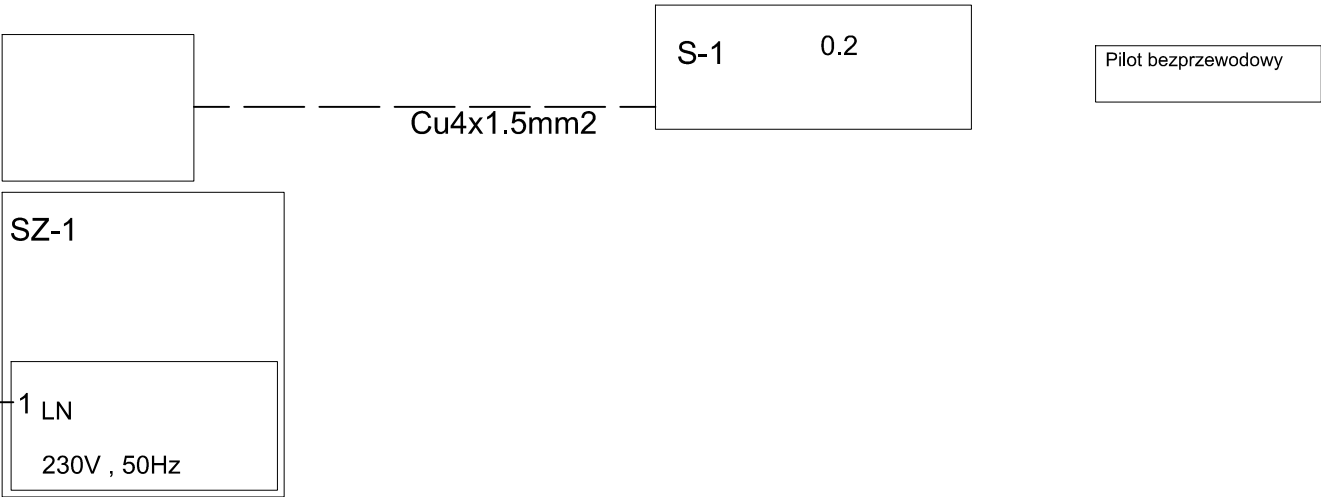

UKŁAD Z1

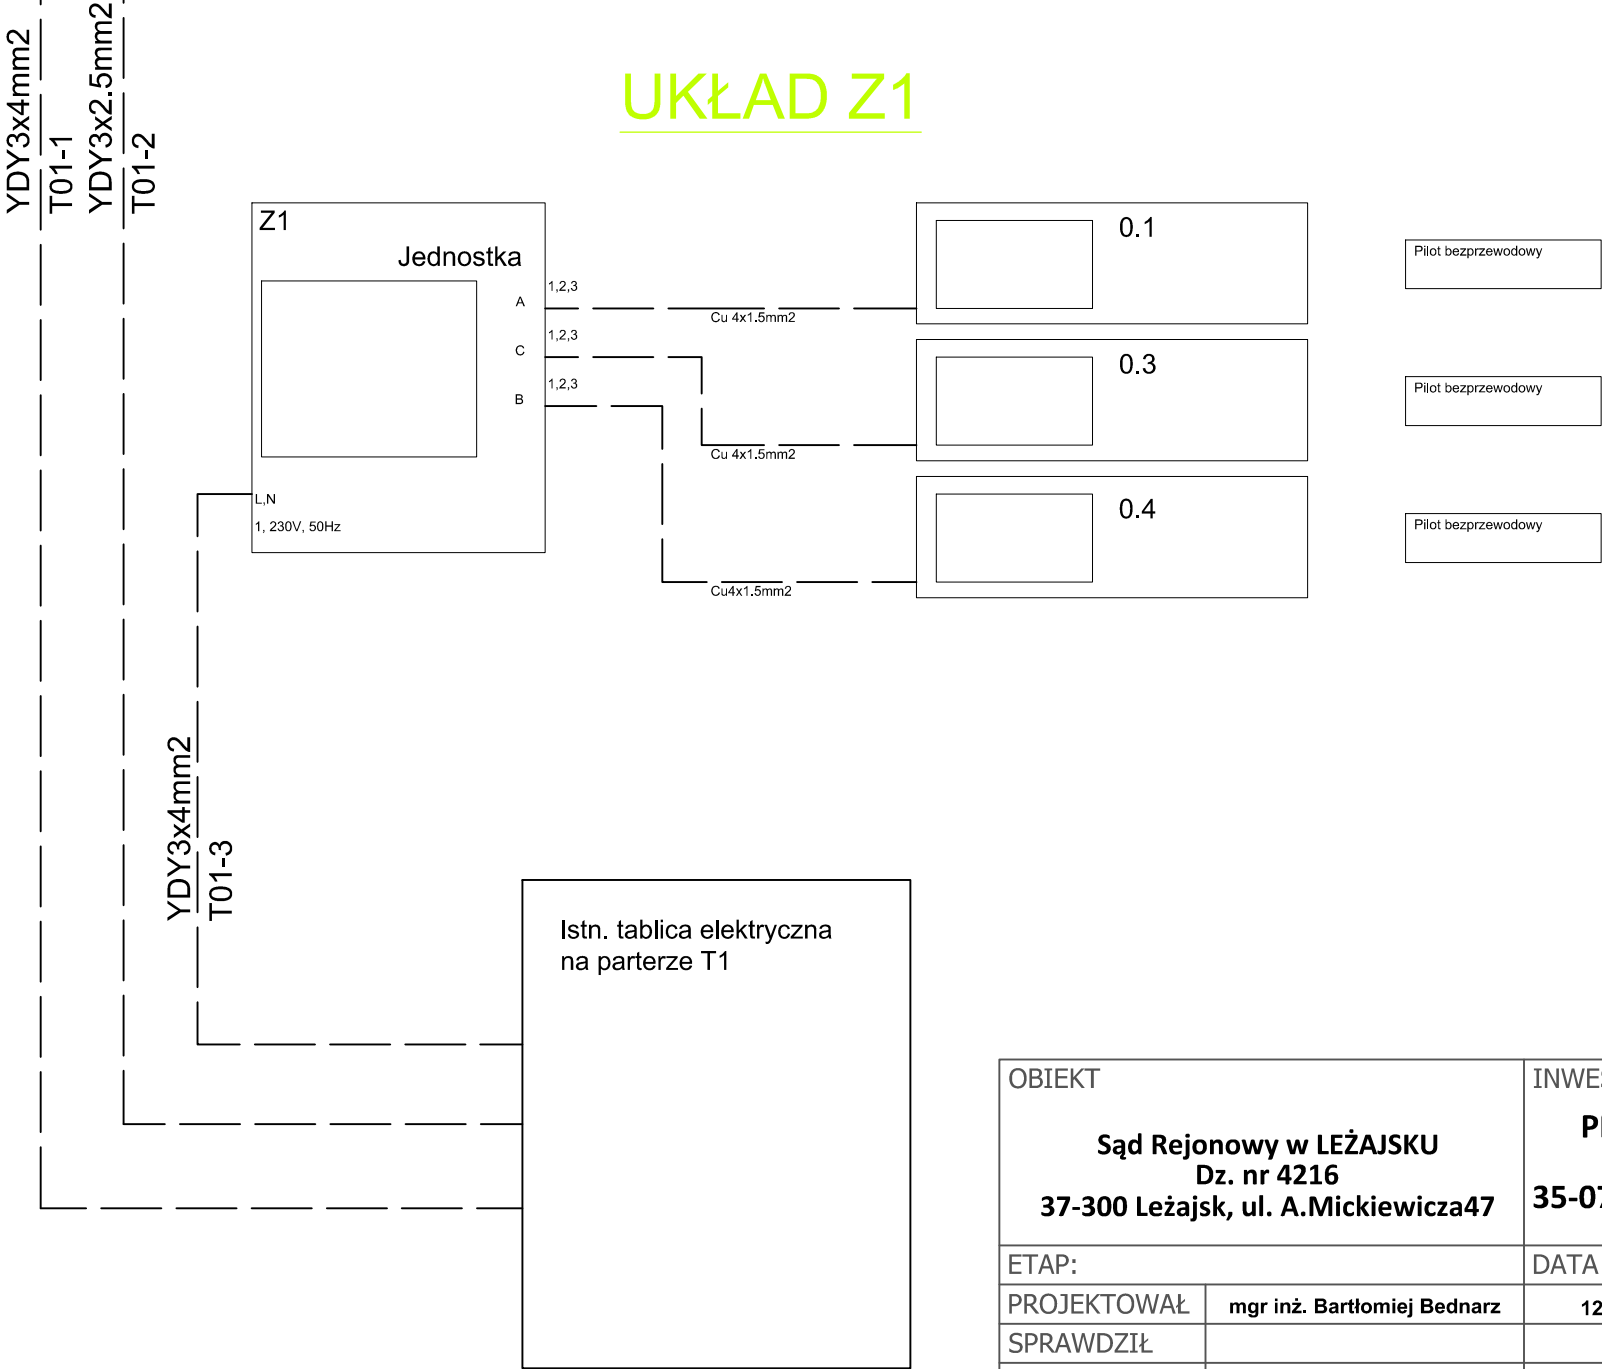

OBIEKT		INWESTOR		
Sąd Rejonowy w LEŻAJSKU Dz. nr 4216 37-300 Leżajsk, ul. A.Mickiewicza47		PROKURATURA OKRĘGOWA W RZESZOWIE 35-078 Rzeszów, ul.Hetmańska 45d		
ETAP:		DATA	NR UPR.	PODPIS
PROJEKTOWAŁ	mgr inż. Bartłomiej Bednarz	12.2019	PDK/0251/PWOE/18	
SPRAWDZIŁ				
OPRACOWAŁ				
NAZWA RYSUNKU SCHEMAT INSTALACJI ELEKTRYCZNEJ ZASILANIA I STEROWANIA KLIMATYZACJI Z1,Z2, SZ1			ARKUSZ	IL. ARK.
			SKALA	FORMAT
NR RYSUNKU:		E03	NR PROJEKTU:	