

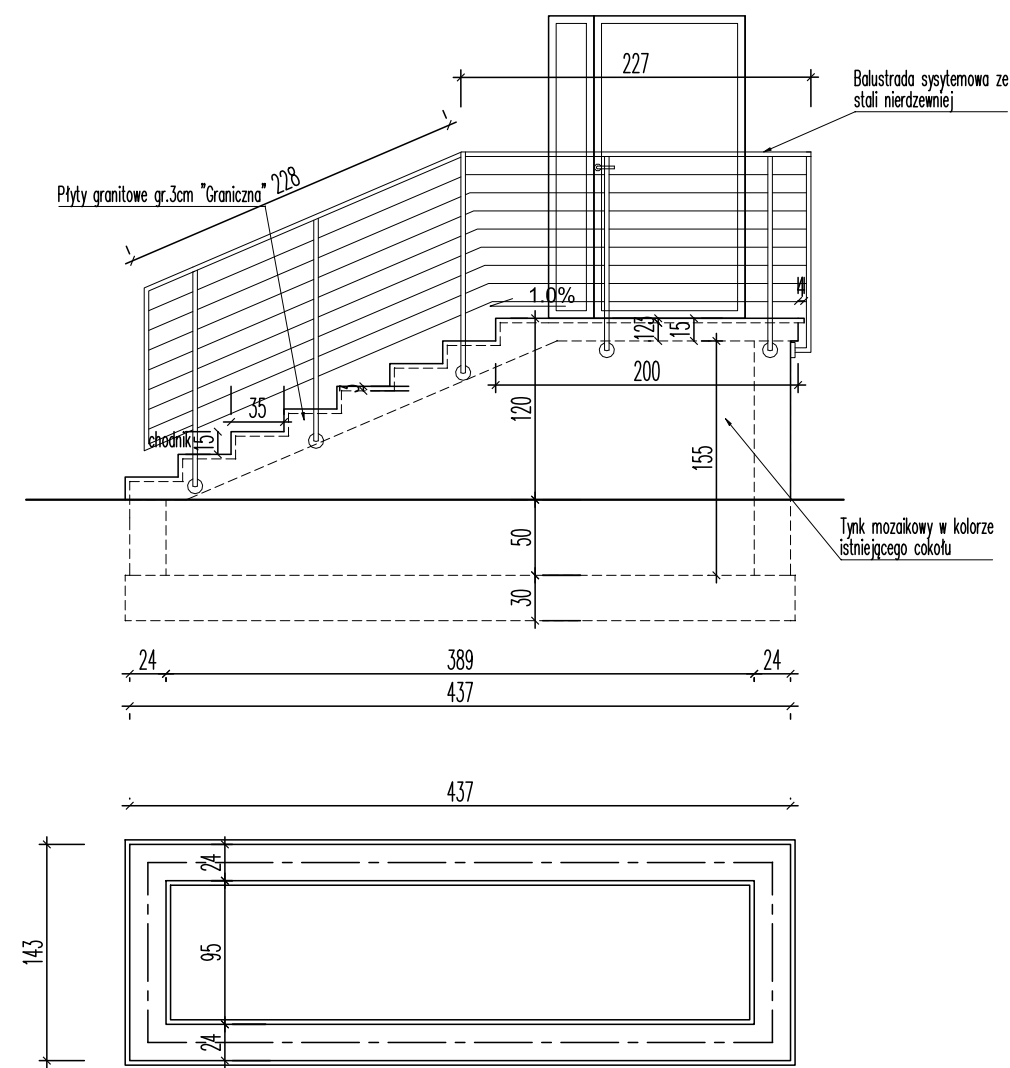


SCHODY "PRAWE"

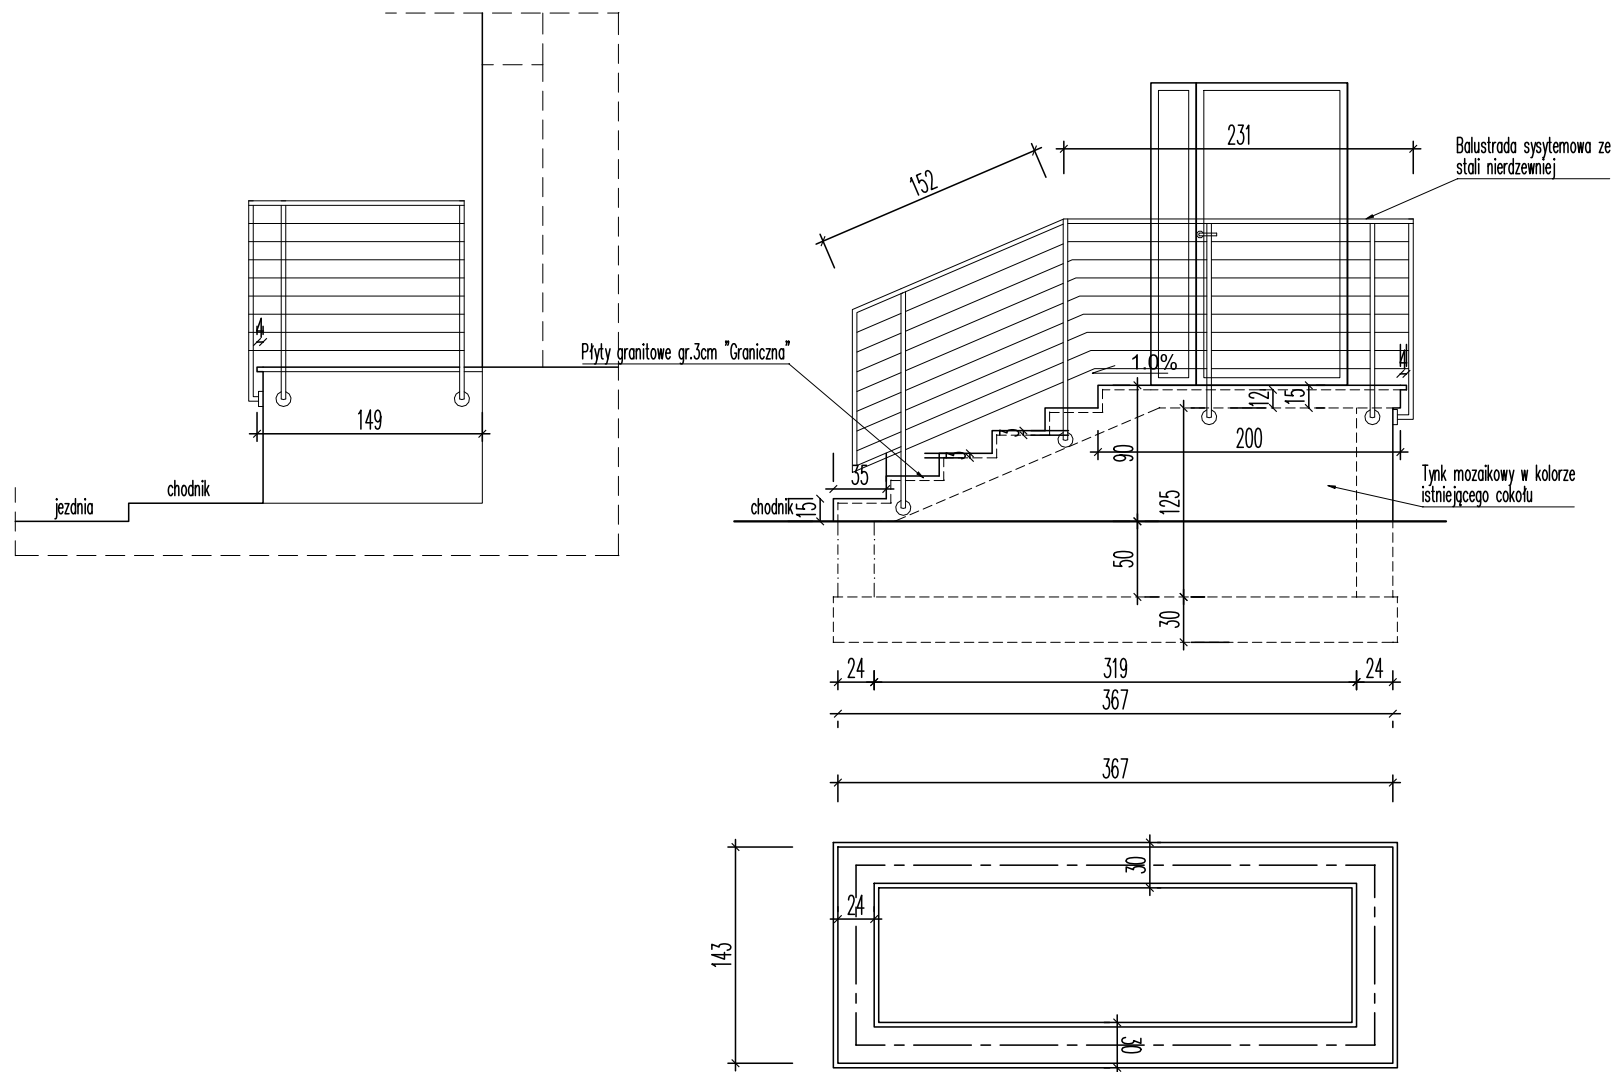

SCHODY "LEWE"

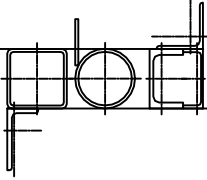

jednostka projektowa		nazwa i adres inwestycji			
		Przebudowa schodów wejściowych budynku hotelu, 64-330 Porażyn , dz nr ewid. 5174 obręb Porażyn			
		inwestor			
		LP Nadleśnictwo Grodzisk Lasówki 1, 62-065 Grodzisk Wielkopolski			
		projektant	nr uprawnień	podpis	
		mgr inż. Mariusz Chmielewski	34/PW/91		
		opracował	nr uprawnień	podpis	
		sprawdził	nr uprawnień	podpis	
nazwa rysunku		data	branża	skala	nr rys.
		02.2022r	ARCHITEKTURA		
SCHODY LEWE I PRAWE			PROJEKT TECHNICZNY	1:50	A-02

PBD PROJEKT

Paweł Brudło
Błocko 17/4, 64-200 Wolsztyn
kom: 508-397-391
mail: biuro@pbdprojekt.pl