


RZUT II PIĘTRA

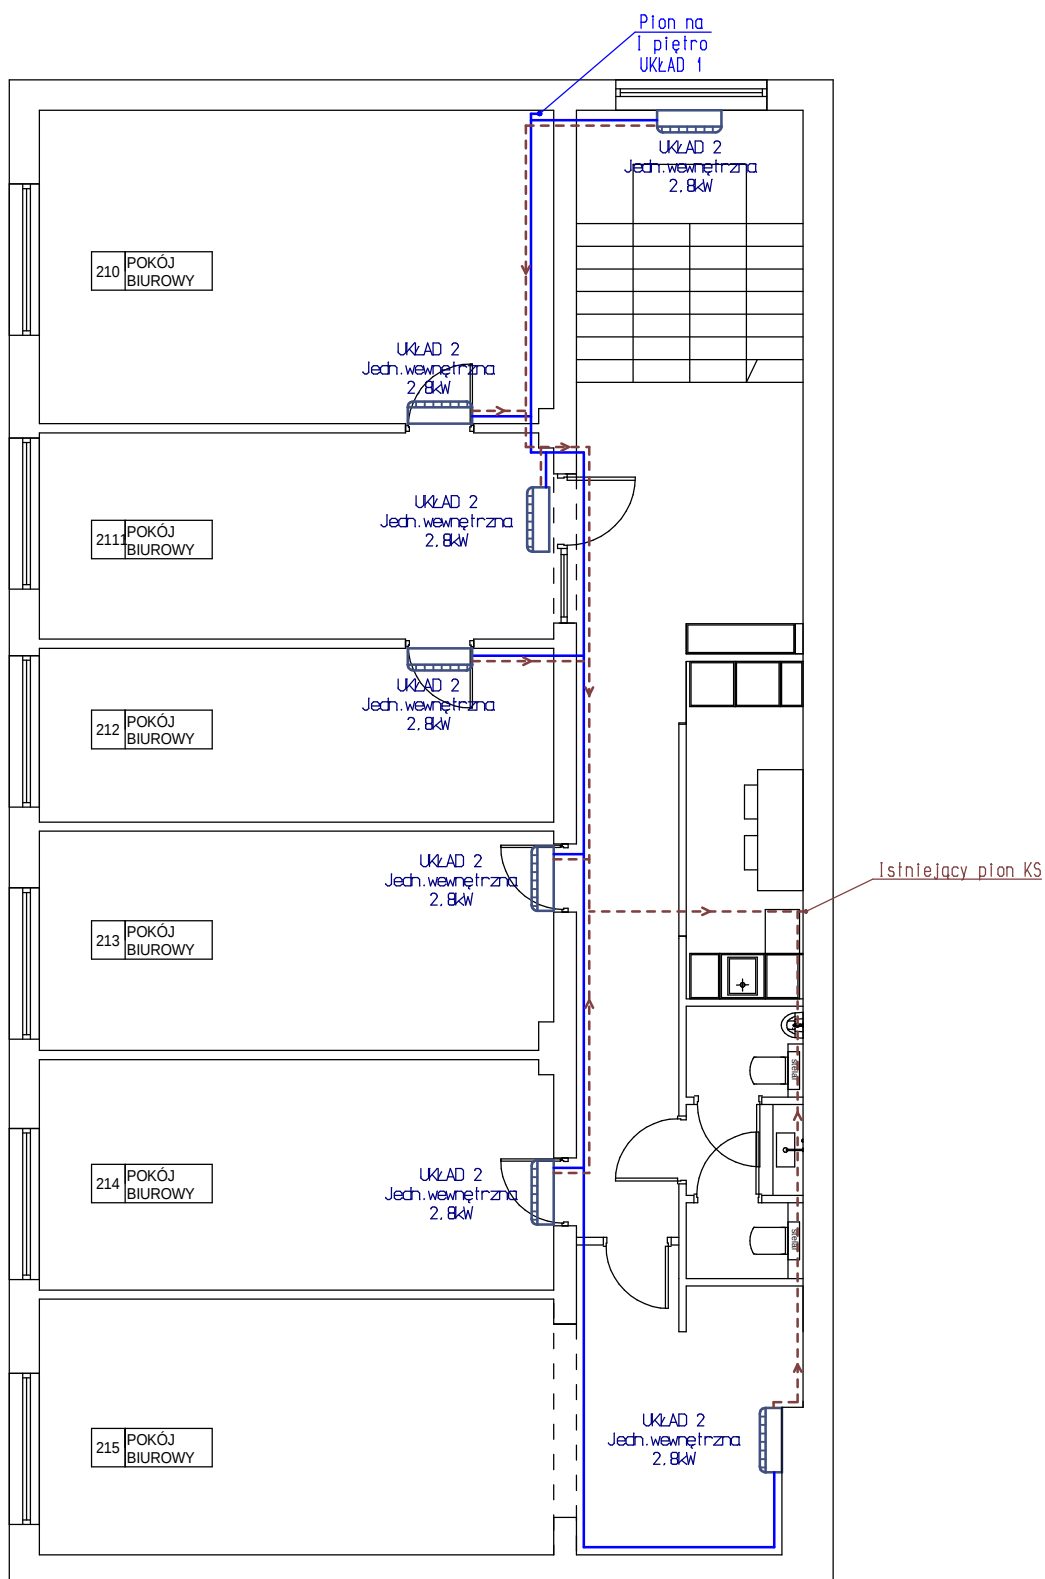

LEGENDA:

- -instalacja chłodnicza układ 1
- -instalacja chłodnicza układ 2
- - -instalacja odprowadzenia skroplin
- jednostka wewnętrzna ścienna

Nazwa rys.:Rzut II piętra			Rys.5	
Obiekt: Instalowanie wewnątrz i na zewnątrz użytkowanego budynku administracyjnego Komendy Miejskiej Państwowej Straży Pożarnej w Białymstoku instalacji klimatyzacji Białystok, ul. Warszawska 3 dz. nr 346/1 obęb 0017 Bojary			Skala	1:100
			Data	19.06.2026
Autor projektu	Imię i nazwisko	Nr upr.	Podpis	
	mgr inż. Marcin Pawłuszewicz	B1/195/01		
Opracowała	mgr inż. Renata Pawłuszewicz	-/-		