Nr	Pomieszczenie	Posadzka	Powierzchnia [m²]
1	Wiatrołap	Płytki podłogowe	3,02
2	Pom. gospodarcze	Płytki podłogowe	3,71
3	Łazienka	Płytki podłogowe	4,64
4	Poczekalnia	Płytki podłogowe	6,52
5	Biuro	Płytki podłogowe	19,18
		Razem:	37,07

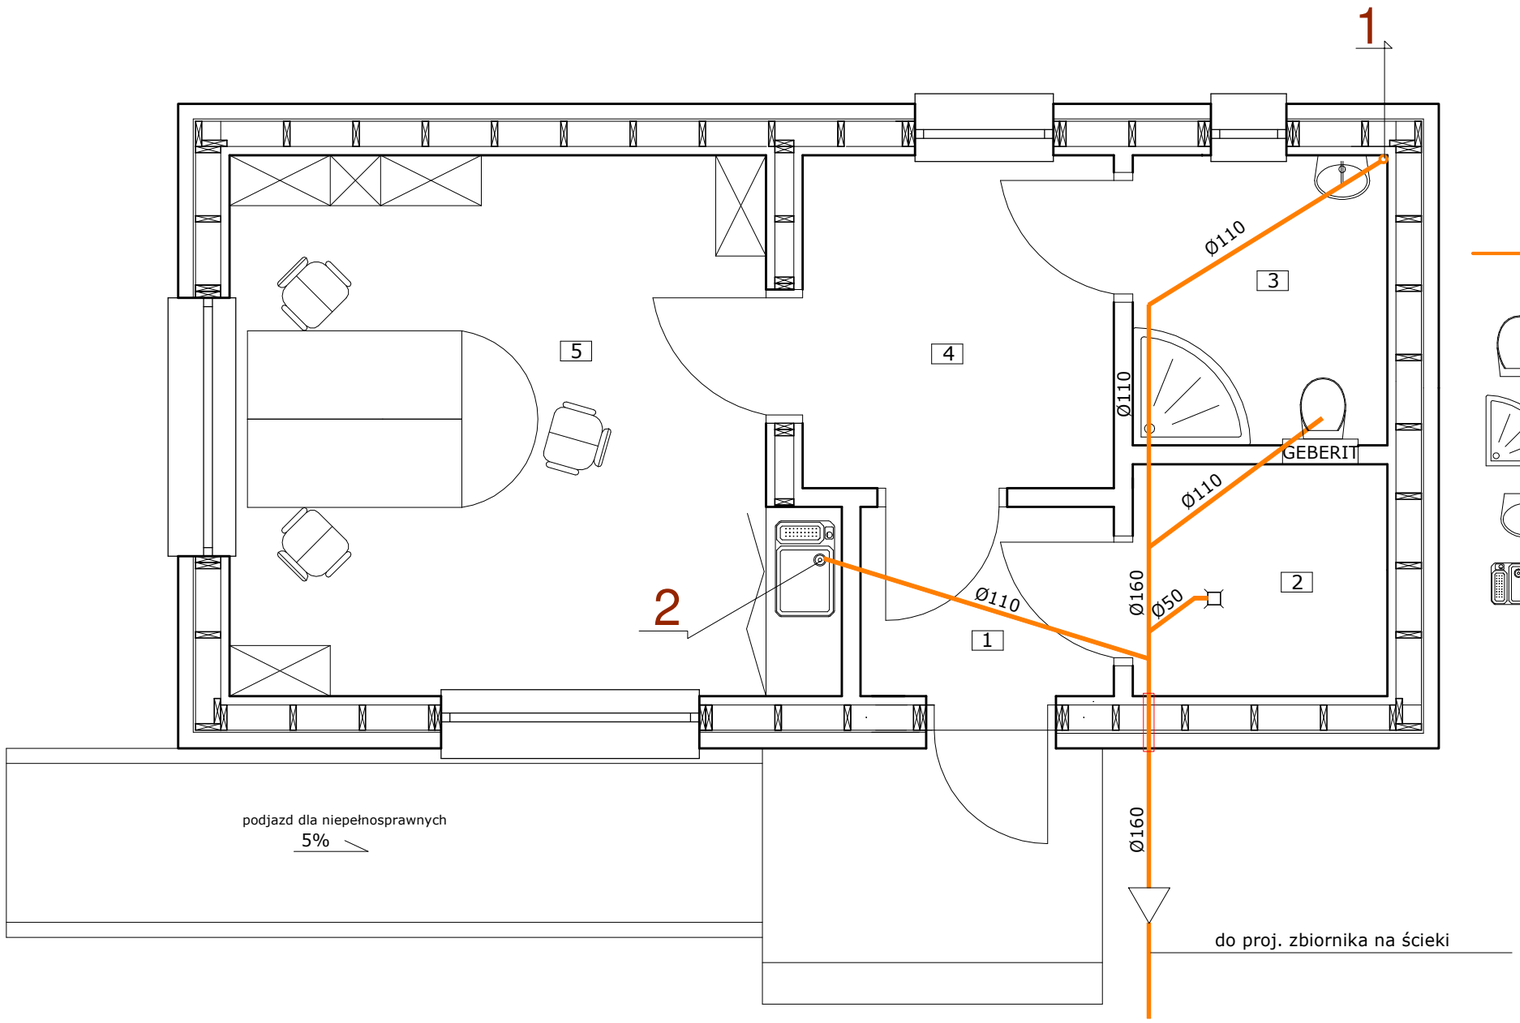

Objaśnienia:

— inst. kan. z rur pcv kl. "N" spadek 2,0%

— miska ustępowa

— brodzik prysznicowy

— umywalka

— zlew z ociekaczem

1 — pion kan. odpowietrzający pcv ø110 wyprowadzony ponad dach budynku

2 — zawór napowietrzający pcv ø110

"BUIP" LESZEK FIONCEK tel. 662 892 487	Budynek biurowy			Projektant: Leszek Fioncek upr. 94/90/Op
	"BUIP" BIURO USŁUG INWESTYCYJNO-PROJEKTOWYCH Leszek Fioncek 46-250 WOŁCZYN UL. MŁYNSKA 2b tel. 662 892 487	INWESTOR	PGL Nadleśnictwo Olesno Olesno ul. Gorzowska 74	
		ADRES LOKALIZACJI	Wachów ul. Leśna działka nr 65/22	Podpis:
Nr rys. 1K	Wewnętrzna inst. kanalizacyjna	grudzień 2019	SKALA: 1:50	
Program	Certificate ZWCAD 2019 Professional nr licencji X8AG-ZZD6			