


A - Stropodach
Płytki ceramiczne
Istniejąca posadzka
Istniejący strop
Tynk cem. - wap. 2cm

B - Posadzka
Płytki ceramiczne
Posadzka cementowa
Styropian posadzkowy
Izolacja pozioma 2xfolia PE
Chudy beton

C - Ściana zewnętrzna
Tynk mineralny gr. 2mm
Istniejąca ściana

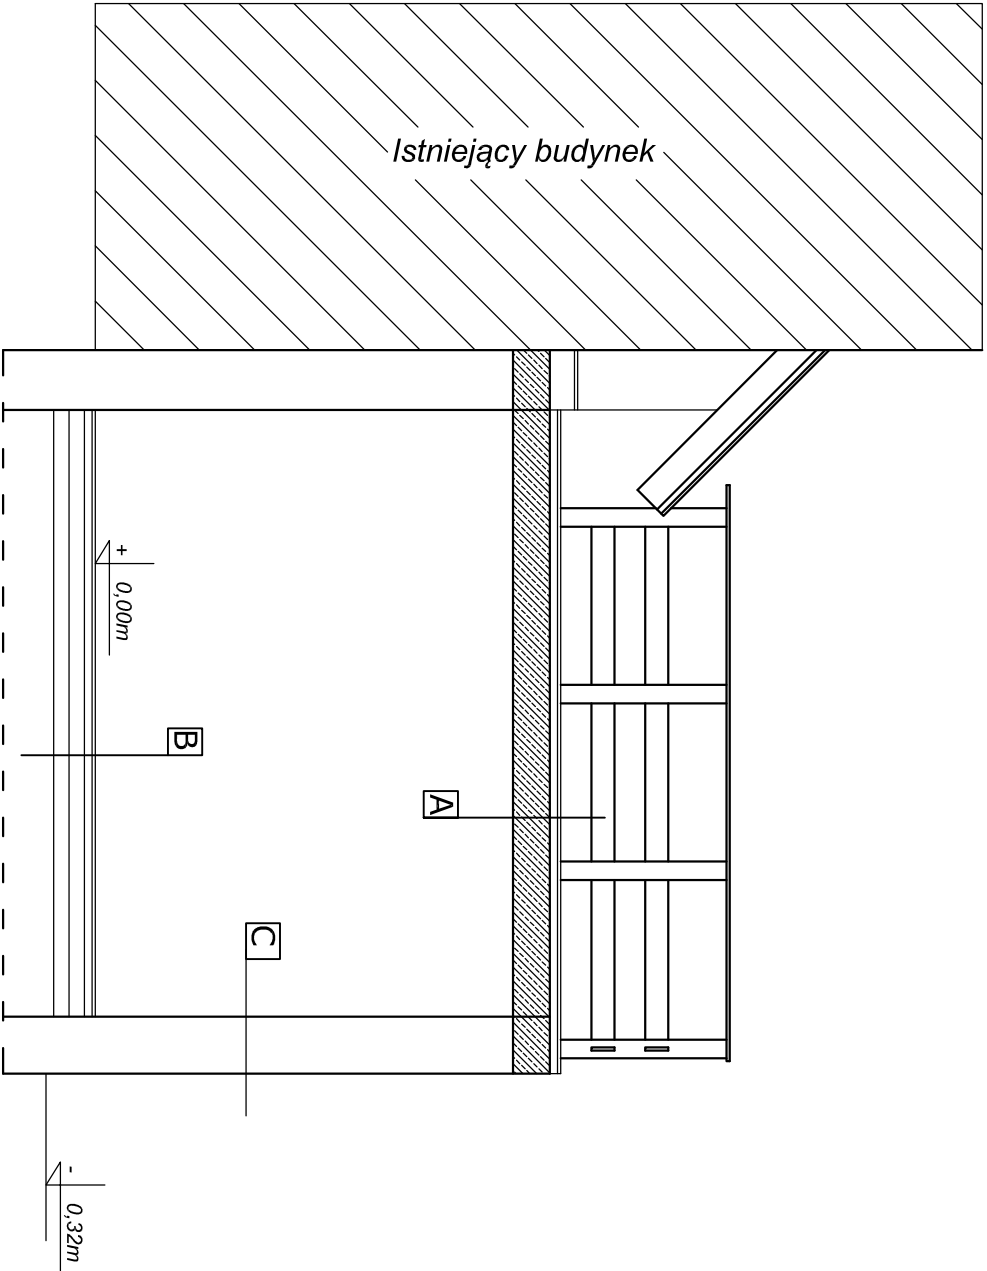

PROJEKTOWANIE I NADZORY BUDOWLANE  
KAMIL MACIEJEWSKI  
UL. KSIĘŻYCOWA 4  
87-400 GOLUB - DOBRZYŃ  
Tel. 790 420 519 e-mail : kamil.maciejewski@vp.pl



Nazwa inwestycji: Remont Łeśniczówki Łęga

Adres inwestycji: Chełmonie 67, 87-410 Kowalewo Pomorskie

Inwestor: Nadleśnictwo Golub - Dobrzyń, Konstrucje 3A, 87-400 Golub - Dobrzyń

PRZEKROJ A-A	Branża : Konstrukcja		Nr rysunku 3
	DATA: czerwiec 2022	SKALA: 1:50	
Inne i oznaczenia projektanta:			Podpis
mgr inż. Kamil Maciejewski			KMP/0009/PBK/16 Budowlane nie ogranicza