


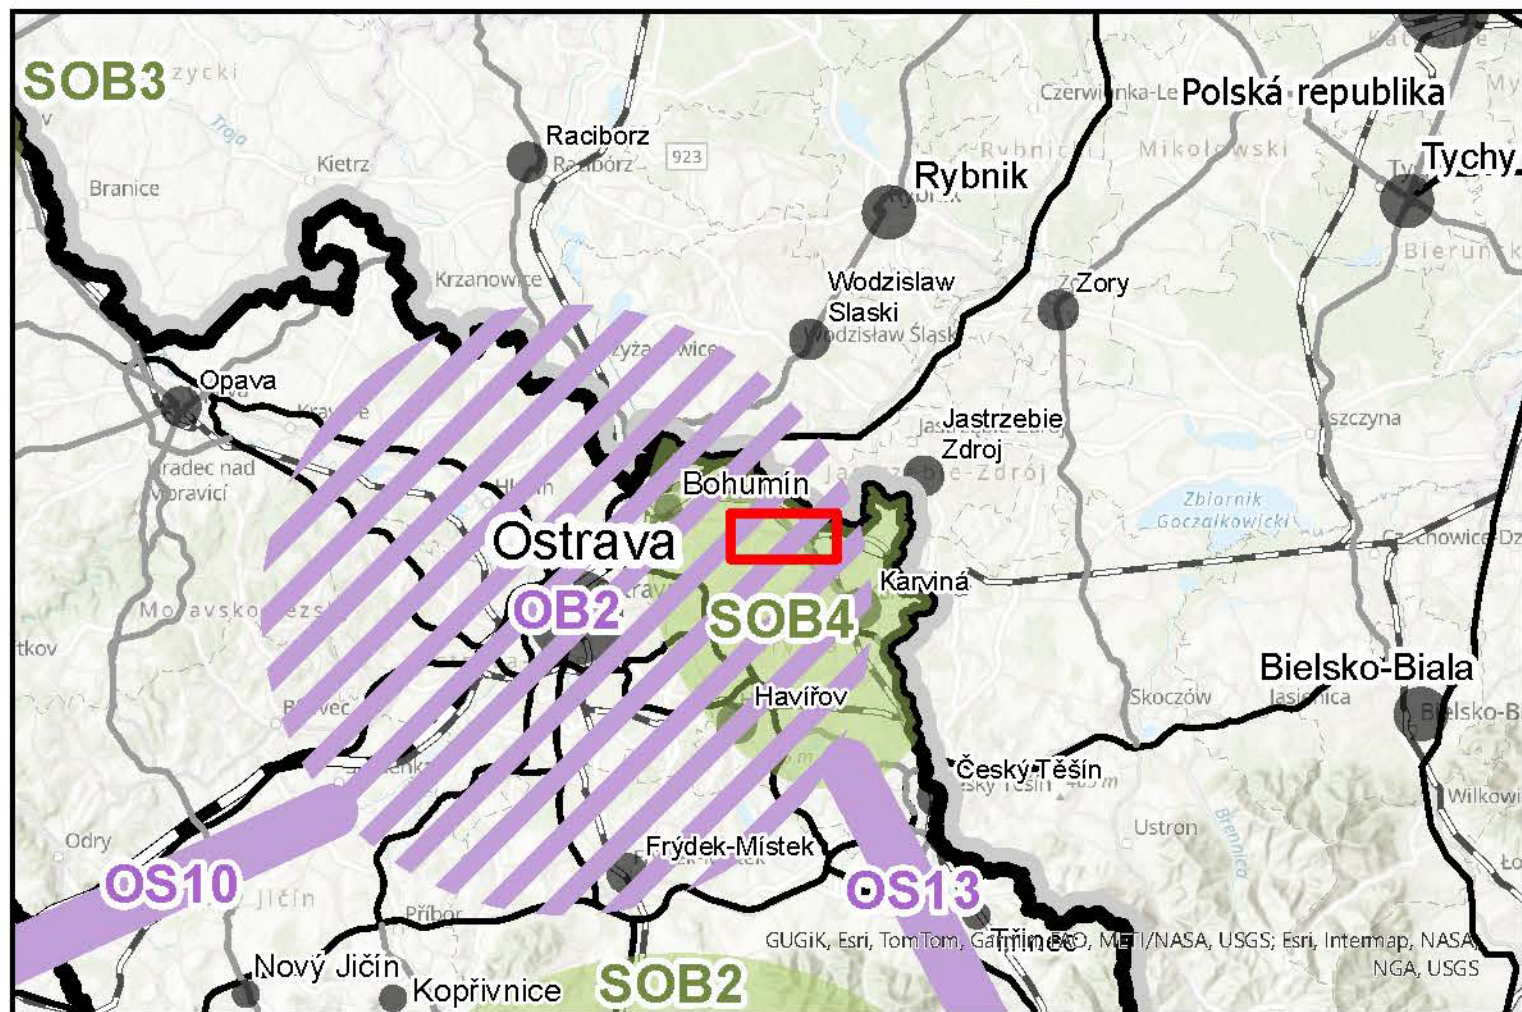

— hranice kraje

— hranice státu

— lokalita řešená změnou

#### Rozvojové oblasti a osy, specifické oblasti dle PÚR ČR

— rozvojová oblast

— rozvojová osa

— specifická oblast

#### Dopravní infrastruktura

— dálnice

— silnice I. třídy

— celostátní železniční trať

— regionální železniční trať

## ZMĚNA Č. 10 ZÚR MORAVSKOSLEZSKÉHO KRAJE

### ODŮVODNĚNÍ – GRAFICKÁ ČÁST

#### NÁVRH PRO SPOLEČNÉ JEDNÁNÍ A VEŘEJNÉ PROJEDNÁNÍ – 2025

Objednatel: Moravskoslezský kraj

Pořizovatel: Krajský úřad Moravskoslezského kraje

Zhotovitel: Institut regionálních informací, s.r.o.

Hlavní projektant:

Číslo autorizace:

Projekční tým:



Otisk autorizačního razítka

### VÝKRES ŠIRŠÍCH VZTAHŮ



1 : 500 000

6