


EL. ZACHODNIA skala 1:100

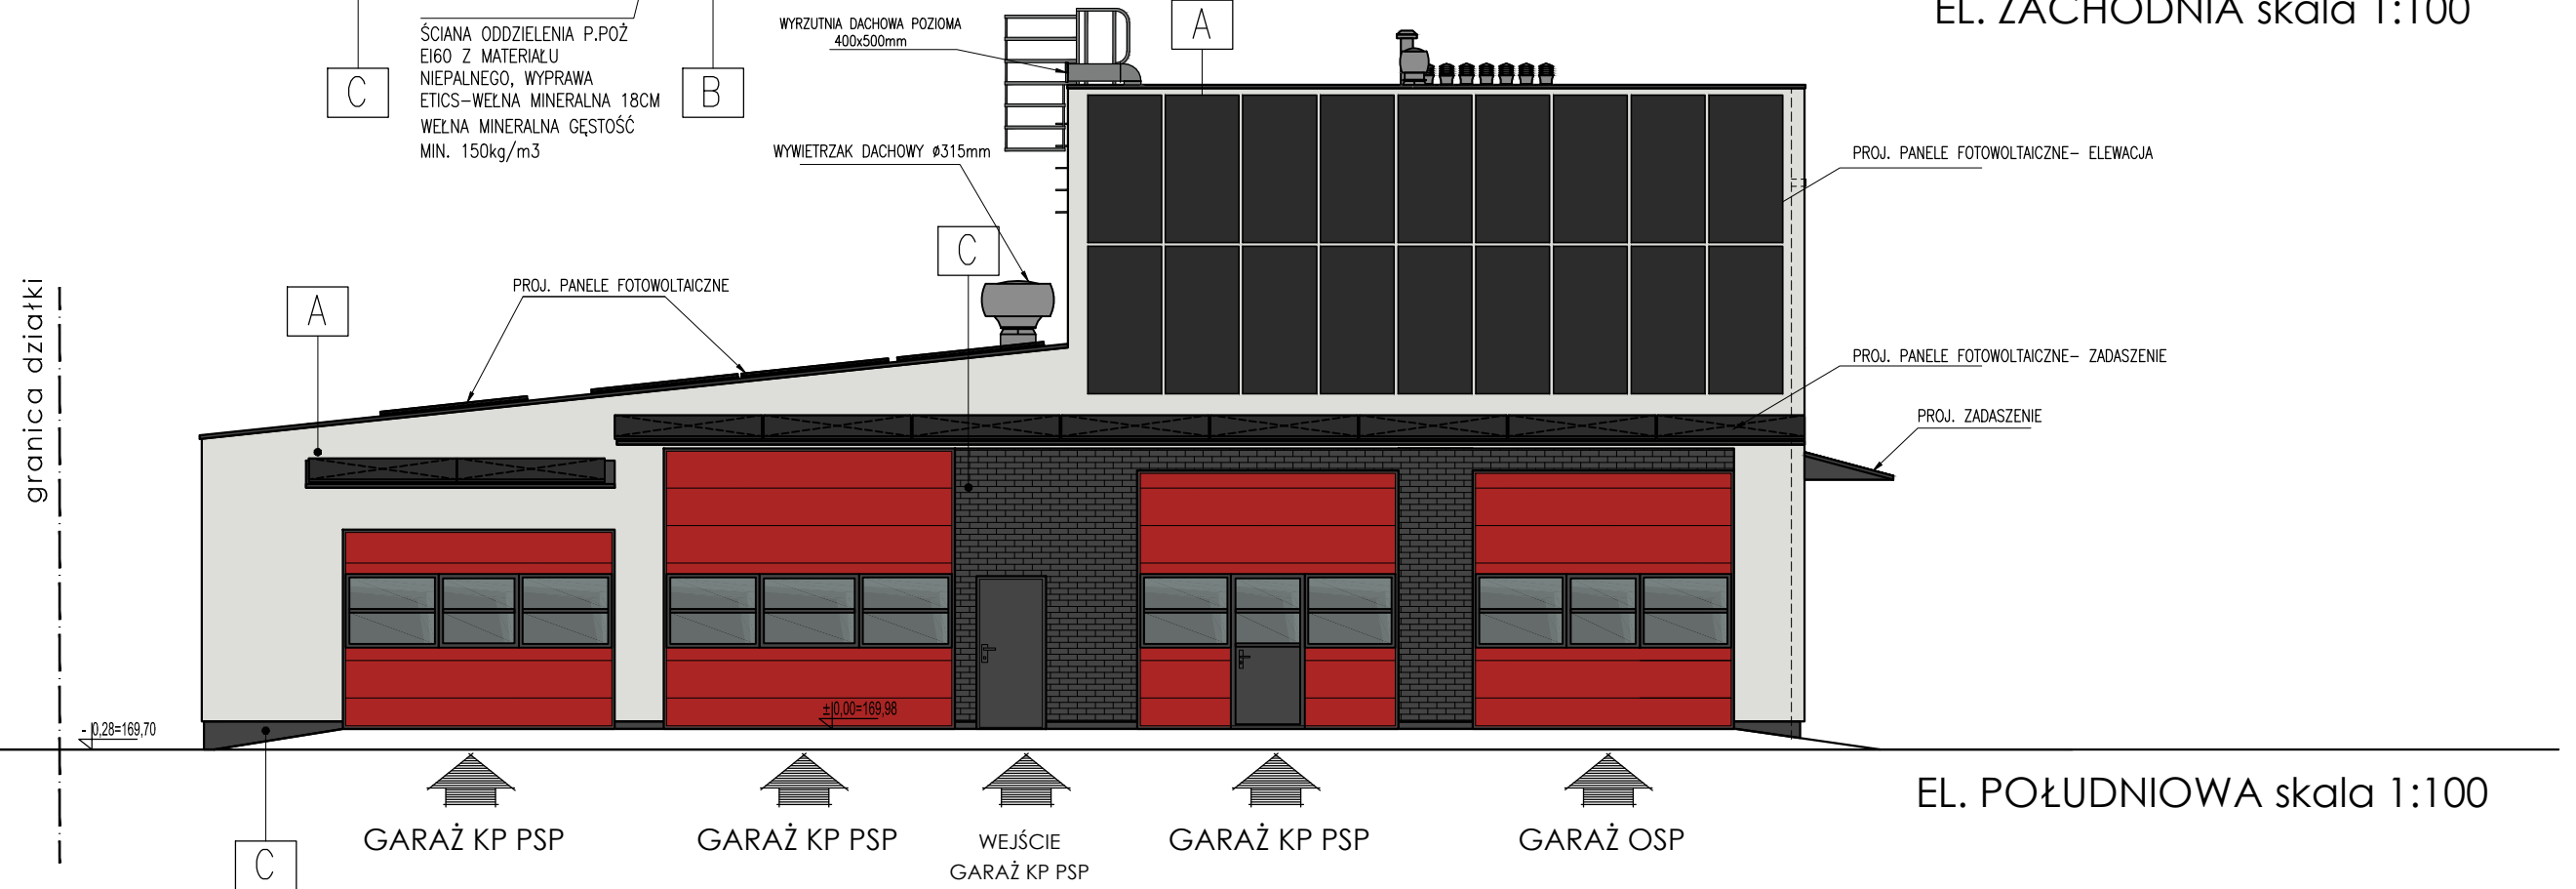

EL. POŁUDNIOWA skala 1:100

A BEZSPÓINOWY SYSTEM OCIEPLENIA ŚCIAN
-CIENKOWARSTWOWY TYNK STRUKTURALNY,
LEKKI BARANEK TYNK SYLIKATOWO- SILIKONOWY,
KOLOR: NCS S 1500-N

B BEZSPÓINOWY SYSTEM OCIEPLENIA ŚCIAN
-CIENKOWARSTWOWY TYNK STRUKTURALNY,
LEKKI BARANEK TYNK SYLIKATOWO- SILIKONOWY,
KOLOR: NCS S 4500-N

C ELASTYCZNY KLINKIER- KOLOR GRAFITOWY

D OBRÓBKI BLACHARSKIE- KOLOR GRAFITOWY
RAL 7024

temat:	skala: 1:100	inwestor:
PRZEBUDOWA BUDYNKU GARAŻOWO- MAGAZYNOWEGO WRAZ ZE ZMIANĄ SPOSOBU UŻYTKOWANIA CZĘŚCI POMIESZCZEŃ ORAZ PRZEBUDOWA I ROZBUDOWA BUDYNKU GARAŻOWO- GOSPODARCZEGO WRAZ Z ZAGOSPODAROWANIEM TERENU: PROJEKTOWANĄ WIATĄ ŚMIETNIKOWĄ, INSTALACJĄ FOTOWOLTAICZNĄ, ROZBIÓRKĄ FRAGMENTU INSTALACJI KANALIZACJI SANITARNEJ ORAZ RAMPY SAMOCHODOWEJ NA TERENIE KOMENDY POWIATOWEJ PAŃSTWOWEJ STRAŻY POŻARNEJ W MOŃKACH NA CZĘŚCI DZIAŁKI NR GEOD. 926 OBRĘB EWID. 0334 MOŃKI , JEDNOSTKA EW ID. 200806_4 MOŃKI		
KOMENDY POWIATOWEJ PAŃSTWOWEJ STRAŻY POŻARNEJ W MOŃKACH ul. Mickiewicza 18, 19-100 Mońki		15.03.2023r. nr rys: 8 PROJEKT WYKONAWCZY
zespół autorski mgr inż. arch. Krzysztof Gawelko architektura: upr.proj. 34/PDOKK/2019, PD-0514 mgr inż. arch. Katarzyna Gawelko		

Wszystkie prawa autorskie zastrzeżone - żadna część tego rysunku nie może być reprodukowana, przechowywana ani przekazywana, bez wstępnego uzyskania pisemnej zgody właściciela praw autorskich