ISTNIEJĄCY KANAŁ SAMOCHODOWY

PROJEKTOWANA KRATA KANAŁOWA

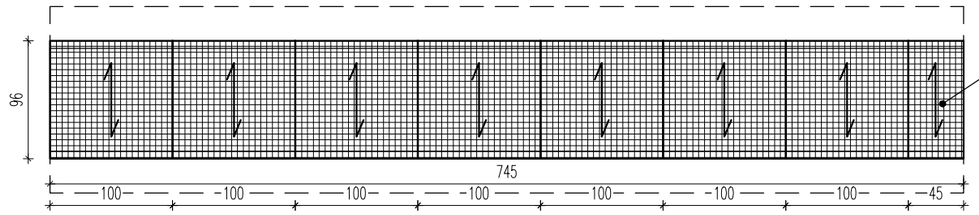


PROJEKTOWANY KRATY KANAŁU SAMOCHODOWEGO ZLICOWANE Z POZIOMEM POSADZKI

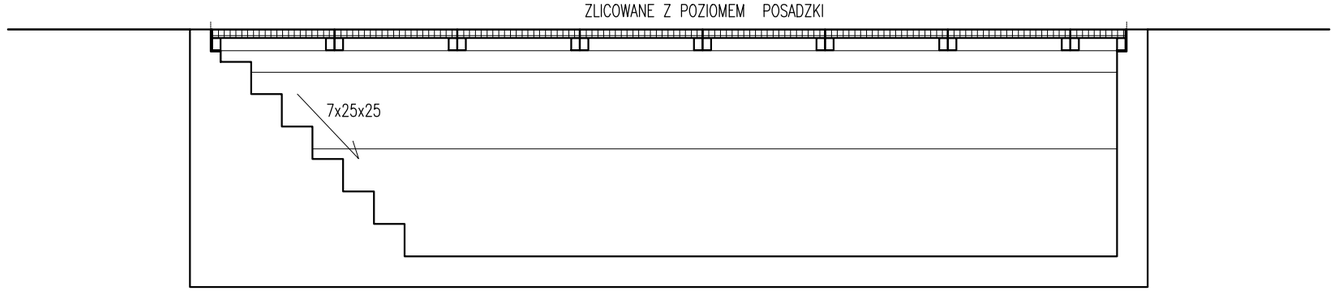


PROJEKTOWANA KRATA KANAŁOWA 100X95CM (OSTATECZNA SZEROKOŚĆ KRATY PO OBSADZENIU KĄTOWNIKÓW)

PROJEKTOWANY KĄTOWNIK PO OBWODZIE 70X5MM

ISTNIEJĄCY KĄTOWNIK PO OBWODZIE DO DEMONTAŻU

NACIĘCIE POSADZKI NA KRAWĘDZI KANAŁU

NACIĘCIE POSADZKI NA KRAWĘDZI KANAŁU

PROJEKTOWANA POSADZKA Z ZATARCIEM NA GŁADKO

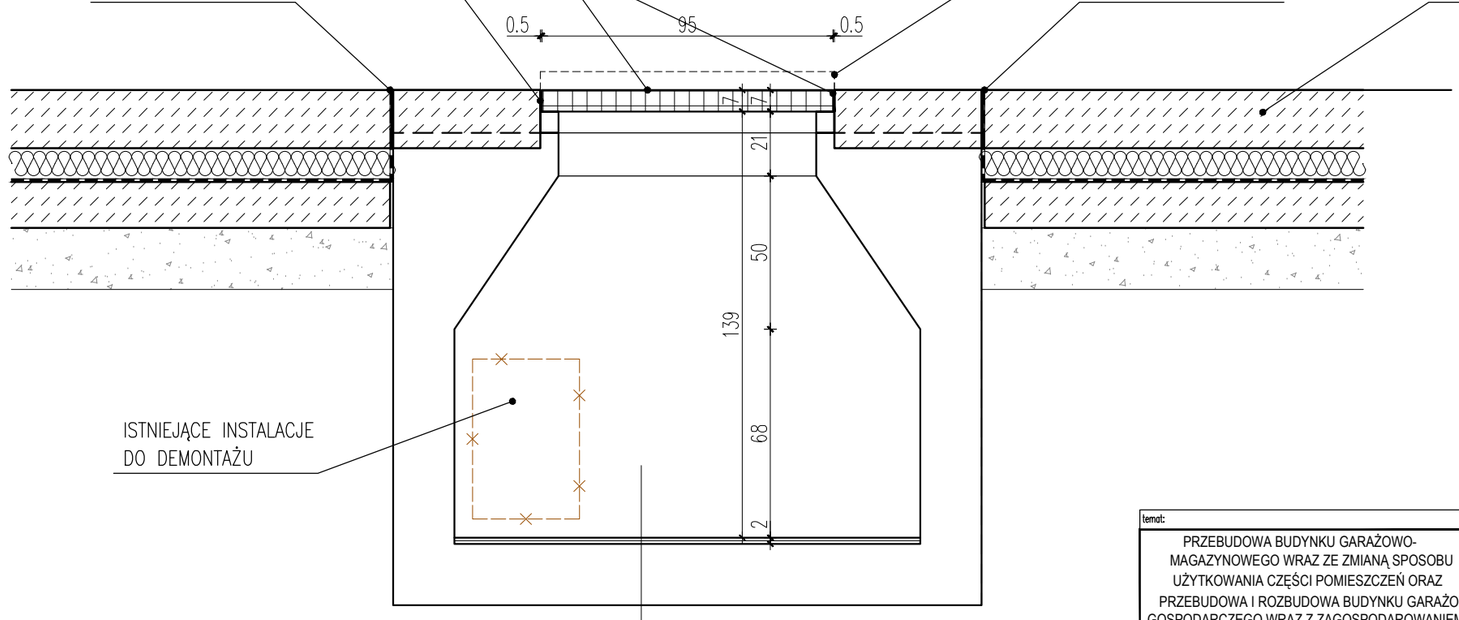


ISTNIEJĄCE INSTALACJE DO DEMONTAŻU

| | |
|---|---|
| 0,7cm | GRES ANTYPOŚLIZGOWY |
| 0,5cm | CEMENTOWA ZAPRAWA KLEJOWA |
| | IZOACJA PRZECIWWILGOCIOWA |
| | PROJEKTOWANA NAPRAWA GŁADZI CEMENTOWEJ |

## Legenda:

- ISTN. ŚCIANY MUROWANE
- PROJ. ŚCIANY MUROWANE
- PROJ. RDZENIE ŻELBETOWE
- ISTN. ŚCIANY DO WYBURZENIA
- ISTN. ELEMENTY DO WYBURZENIA

temat:

PRZEBUDOWA BUDYNKU GARAŻOWO-MAGAZYNOWEGO WRAZ ZE ZMIANĄ SPOSOBU UŻYTKOWANIA CZĘŚCI POMIESZCZEŃ ORAZ PRZEBUDOWA I ROZBUDOWA BUDYNKU GARAŻOWO-GOSPODARCZEGO WRAZ Z ZAGOSPODAROWANIEM TERENU: PROJEKTOWANĄ WIATĄ ŚMIETNIKOWĄ, INSTALACJĄ FOTOWOLTAICZNĄ, ROZBIÓRKĄ FRAGMENTU INSTALACJI KANALIZACJI SANITARNEJ ORAZ RAMPY SAMOCHODOWEJ NA TERENIE KOMENDY POWIATOWEJ PAŃSTWOWEJ STRAŻY POŻARNEJ W MOŃKACH NA CZĘŚCI DZIAŁKI NR GEOD. 926 OBRĘB EWID. 0334 MOŃKI , JEDNOSTKA EW ID. 200806_4 MOŃKI

inwestor:

KOMENDY POWIATOWEJ PAŃSTWOWEJ STRAŻY POŻARNEJ W MOŃKACH
ul. Mickiewicza 18, 19-100 Mońki

skala: 1:50

rysunek:

**KANAŁ GARAŻOWY**

15.03.2023r.

nr rys:

**34**

PROJEKT WYKONAWCZY

zespół autorski architektura:

mgr inż. arch. Krzysztof Gawełko
upr.proj. 34/PDOKK/2019, PD-0514

mgr inż. arch. Katarzyna Gawełko

Wszystkie prawa autorskie zastrzeżone – żadna część tego rysunku nie może być reprodukowana, przechowywana ani przekazywana, bez uprzedniejszego uzyskania pisemnej zgody właściciela praw autorskich