


PRZEKRÓJ B-B
skala 1:10

PROJEKTOWANE ZADASZENIE
WEJŚCIA
NR 4 (SZT. 1)
RZUT
skala 1:20

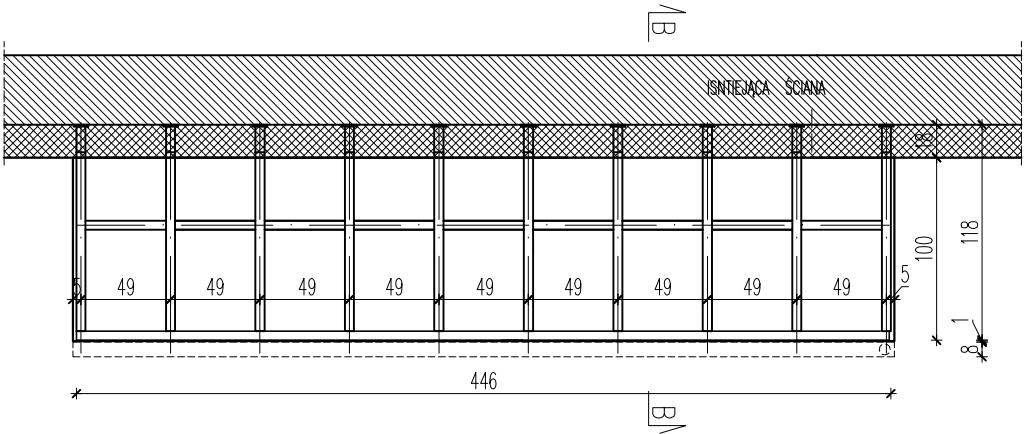

PROJEKTOWANE ZADASZENIE
WEJŚCIA
NR 5 (SZT. 1)
RZUT
skala 1:20

- UWAGI:
- ELEMENTY KONSTRUKCJI WYKONAĆ ZGODNIE Z PROJEKTEM KONSTRUKCJI
 - WSZYSTKIE WYMIARY I RZĘDNE SPRAWDZIĆ NA BUDOWIE.
 - WYMIARY PODANO W "MM", RZĘDNE W "M".
 - EWENTUALNE NIEZGODNOŚCI LUB WĄTPLIWOŚCI W DOKUMENTACJI BRANŻOWEJ UZGODNIĆ Z GŁÓWNYM PROJEKTANTEM.
 - ZAKRES I KOLEJNOŚĆ PRAC, ROZWIĄZANIA TECHNICZNE I OBOWIĄZKI PRZY ROBOTACH BUDOWLANYCH – ZGODNIE ZE SZTUKĄ BUDOWLANĄ
 - WSZYSTKIE UŻYTE DO BUDOWY MATERIAŁY, ROZWIĄZANIA TECHNICZNE I URZĄDZENIA MAJĄ ODPOWIEDAĆ NORMOM BEZPIECZEŃSTWA P.POŻ I BHP ORAZ POSIADAĆ ODPOWIEDNIE ATESTY I APROBATY.
 - WSZYSTKIE ROZWIĄZANIA SYSTEMOWE ZWIĄZANE Z OKREŚLONĄ TECHNOLOGIĄ, WYKONAĆ ŚCIŚLE WG INSTRUKCJI PRODUCENTA. EWNETUALNE ROZWIĄZANIA ZAMIENNE
 - NIE NIŻSZYM STANDARDZIE UZGADNIAĆ Z PROJEKTANTEM I INWESTOREM.
 - PRACE BUDOWLANE PROWADZIĆ ZGODNIE Z INFORMACJĄ BIOZ
 - POSADZKI WYKONAĆ JAKO PŁYWAJĄCE Z DYLATACJĄ OBWODOWO PRZY ŚCIANIE ZE STYROPIANU GR.1,0cm

temat:	Inwestor:	skala: 1:50
PRZEBUDOWA BUDYNKU GARAŻOWO-MAGAZYNOWEGO WRAZ ZE ZMIANĄ SPOSOBU UŻYTKOWANIA CZĘŚCI POMIESZCZEŃ ORAZ PRZEBUDOWA I ROZBUDOWA BUDYNKU GARAŻOWO-GOSPODARCZEGO WRAZ Z ZAGOSPODAROWANIEM TERENU: PROJEKTOWANĄ WIATĄ ŚMIETNIKOWĄ, INSTALACJĄ FOTOWOLTAEICZNĄ, ROZBIÓRKĄ FRAGMENTU INSTALACJI KANALIZACJI SANITARNEJ ORAZ RAMPY SAMOCHODOWEJ NA TERENIE KOMENDY POWIATOWEJ PAŃSTWOWEJ STRAŻY POŻARNEJ W MOŃKACH NA CZĘŚCI DZIAŁKI NR GEOD. 926 OBRĘB EWID. 0334 MOŃKI, JEDNOSTKA EW ID. 200806_4 MOŃKI	KOMENDY POWIATOWEJ PAŃSTWOWEJ STRAŻY POŻARNEJ W MOŃKACH ul. Mickiewicza 18, 19-100 Mońki	15.03.2023r. nr rys: 25 PROJEKT WYKONAWCZY
	mgr inż. arch. Krzysztof Gawelko mgr inż. arch. Katarzyna Gawelko	