
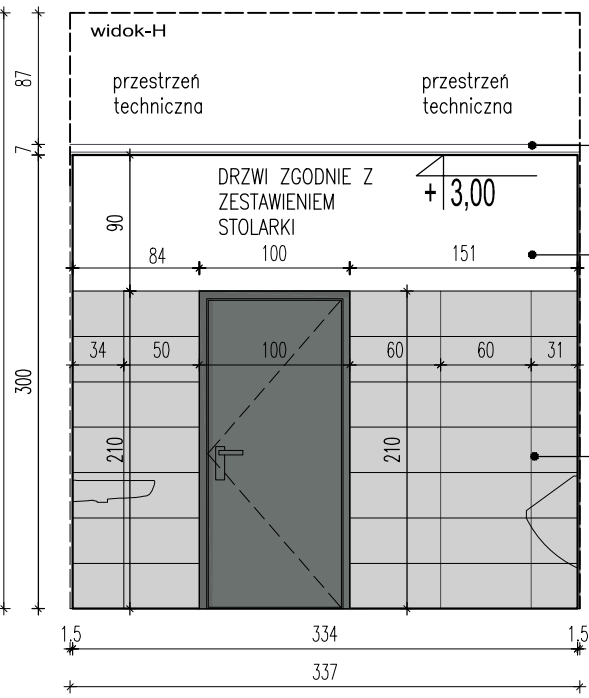
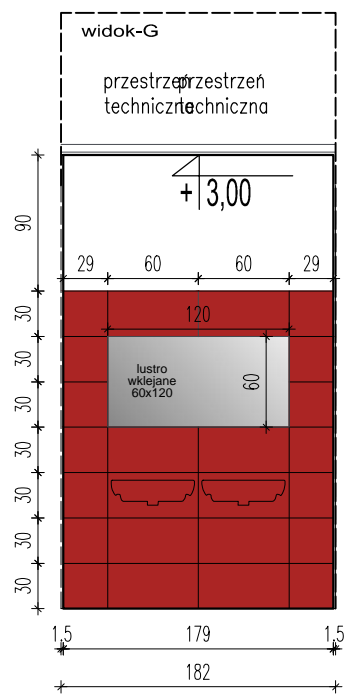
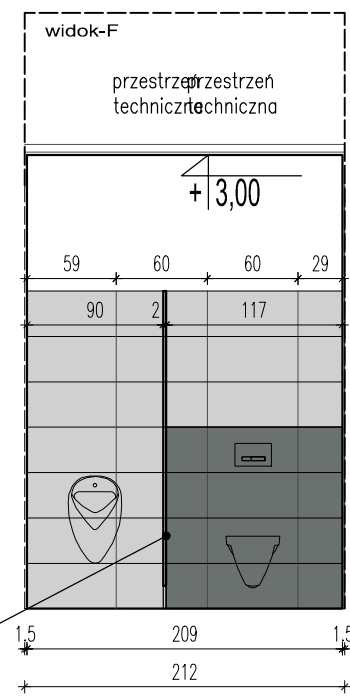
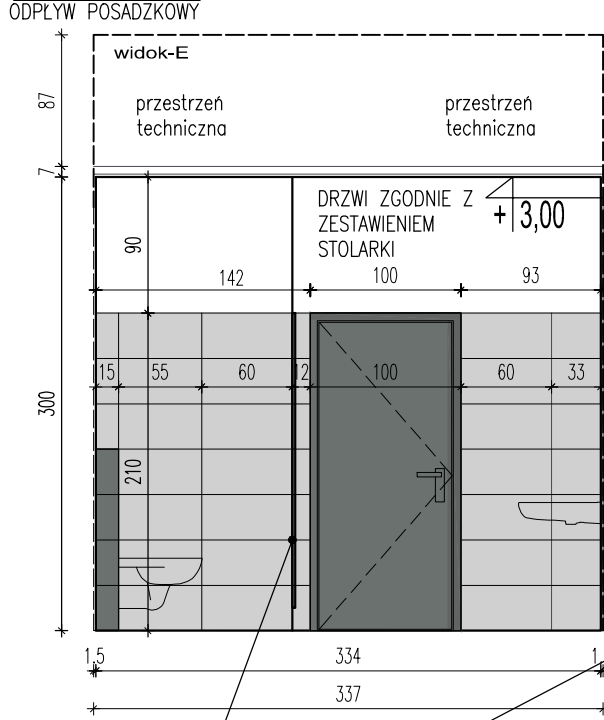
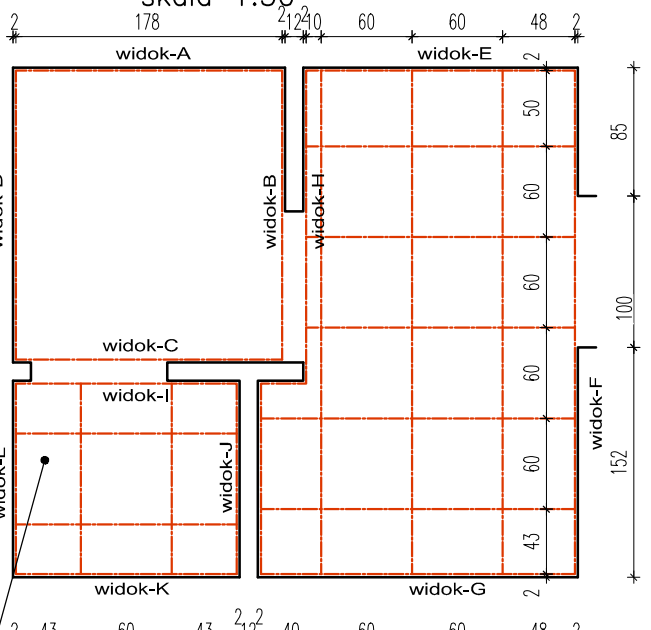
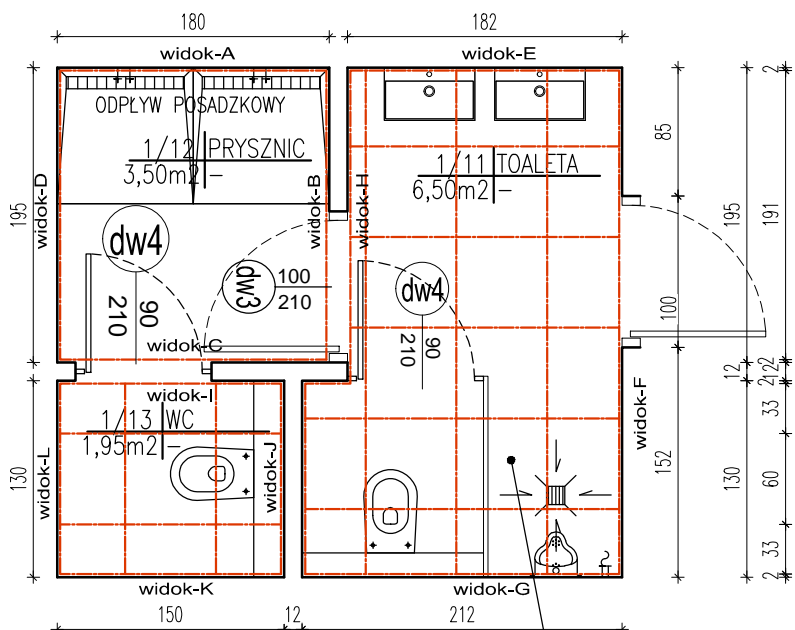


KOLORYSTYKA WNĘTRZ PRZEDSIONEK TOALETY 1/11, PRYSZNIC 1/12, WC 1/13  
skala 1:50

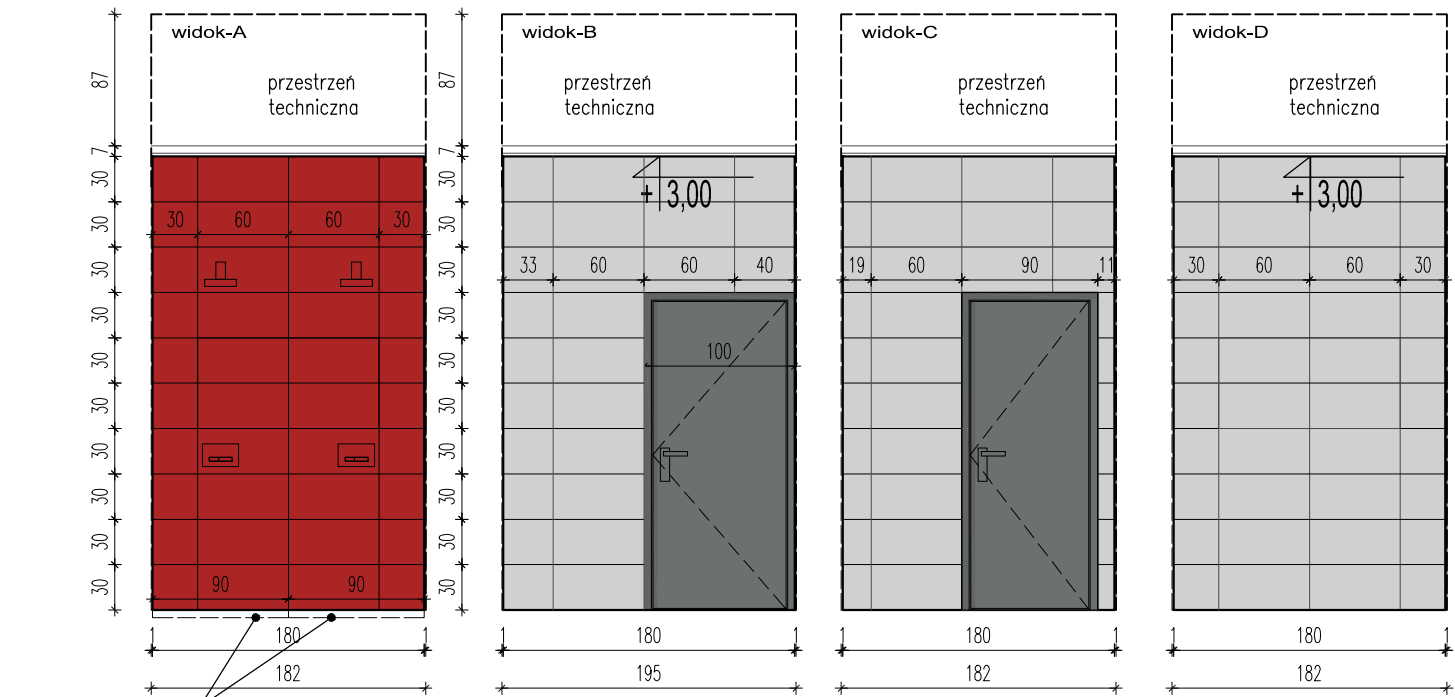

SUFIT PODWIESZANY  
METALOWY KASETONOWY  
60X60CM SYSTEMOWY  
H=3,00M

SUFIT PODWIESZANY  
METALOWY KASETONOWY  
60X60CM SYSTEMOWY

ŚCIANA MALOWANA  
FARBA EMULSYJNA ŁATWO  
ZMYWALNA TRUDNO  
ŚCIERALNA  
KOLOR BIAŁY

PLYTKA NAŚCIENNA  
KOLOR JASNOSZARY  
30X60CM  
FUGA KOLOR BIAŁY

RZUT SUFITU  
PODWIESZANEGO

KOLORYSTYKA – ŚCIANY

TYNK CEMENTOWO-WAPIENNY  
FARBA LATEKSOWA  
KOLOR BIAŁY

PLYTKA NAŚCIENNA  
30X60CM  
KOLOR CIEMNOSZARY RAL 7005  
FUGA KOLOR RAL 7021

PLYTKA NAŚCIENNA  
30X60CM  
KOLOR JASNOSZARY RAL 7047  
FUGA KOLOR RAL 7021





PLYTKA NAŚCIENNA  
30X60CM  
KOLOR JASNOSZARY RAL 3000  
FUGA KOLOR RAL 7021

KOLORYSTYKA – POSADZKI

GRES  
KOLOR JASNOSZARY RAL 7047  
PÓLPOLER 60X60M  
FUGA KOLOR RAL 7021

OZNACZENIE  
GRAFICZNE

SCIANKA GISZETOWA –  
ZABUDOWA Z PŁYTY  
MEBLOWEJ WODOODPORNEJ/  
PŁYTA HPL KOLOR RAL 3000

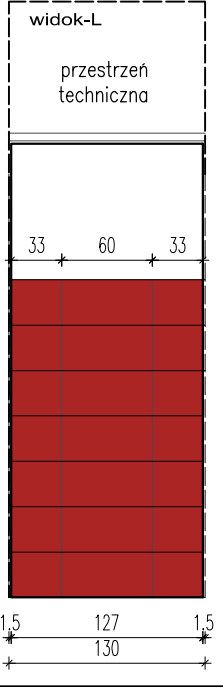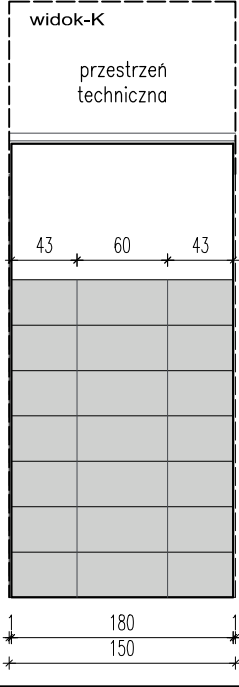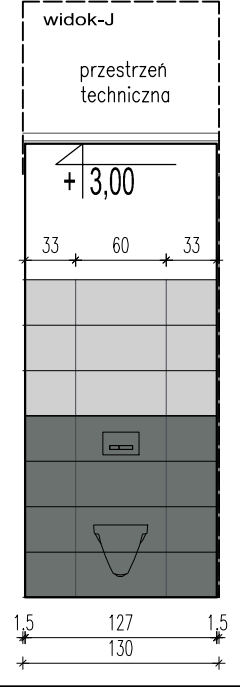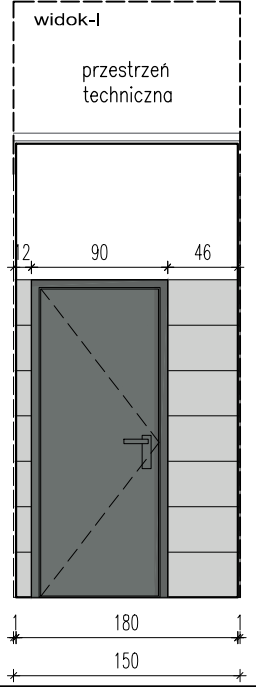

temat:	INWESTOR:	skala:
PRZEBUDOWA BUDYNKU GARAŻOWO-MAGAZYNOWEGO WRAZ ZE ZMIANĄ SPOSOBU UŻYTKOWANIA CZĘŚCI POMIESZCZEŃ ORAZ PRZEBUDOWA I ROZBUDOWA BUDYNKU GARAŻOWO-GOSPODARCZEGO WRAZ Z ZAGOSPODAROWANIEM TERENU: PROJEKTOWANĄ WIATĄ ŚMIETNIKOWĄ, INSTALACJĄ FOTOWOLTAICZNĄ, ROZBIÓRKĄ FRAGMENTU INSTALACJI KANALIZACJI SANITARNEJ ORAZ RAMPY SAMOCHODOWEJ NA TERENIE KOMENDY POWIATOWEJ PAŃSTWOWEJ STRAŻY POŻARNEJ W MOŃKACH NA CZĘŚCI DZIAŁKI NR GEOD. 926 OBRĘB EWID. 0334 MOŃKI , JEDNOSTKA EW ID. 200806_4 MOŃKI	KOMENDY POWIATOWEJ PAŃSTWOWEJ STRAŻY POŻARNEJ W MOŃKACH ul. Mickiewicza 18, 19-100 Mońki	1:50
rysunek:	15.03.2023r.	nr rys:
ROZWINIECIE ŚCIAN TOALETA SZATNIE	mgr inż. arch. Krzysztof Gawelko upr.proj. 34/PDOKK/2019, PD-0514	27
mgr inż. arch. Katarzyna Gawelko		