

WYPOSAŻENIE SZATNI

skala 1:50

SZAFKA RAL 3020

NUMER SZAFKI

SZAFKA RAL 3020

12

22

SZAFKA BHP Z ŁAWKĄ PODWÓJNE 48X60

- szafka z blachy stalowej 0,6mm,
- kolor popielaty RAL 3020,
- zamek cylindryczny

-SZTUK 11 SZT.



SZAFKA BHP PODWÓJNE 48X60

- szafka z blachy stalowej 0,6mm,
- kolor RAL 3020,
- zamek cylindryczny

-SZTUK 11 SZT.

SZATNIA BRUDNA (szafki nietypowe)

12 ← NUMER SZAFKI

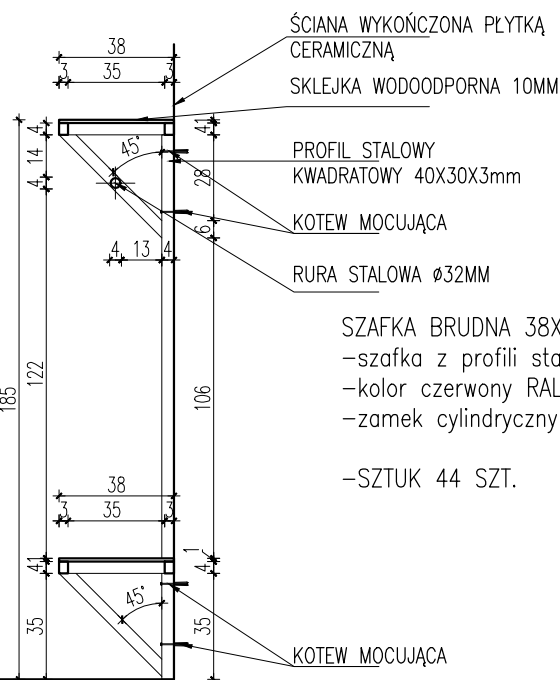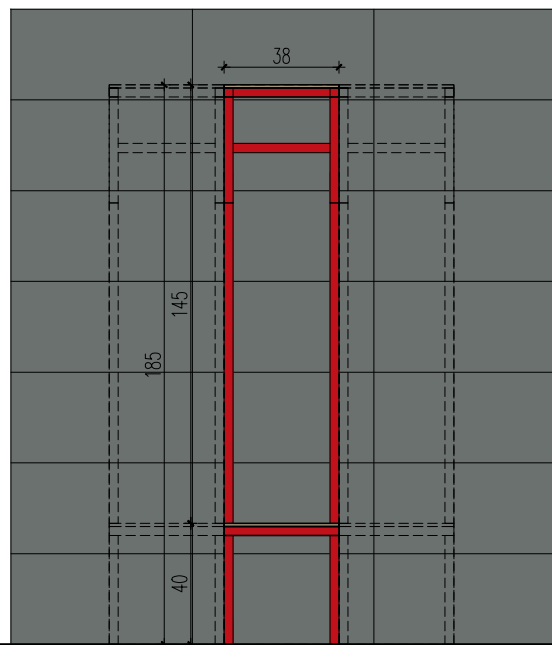

SZAFKA BRUDNA 38X185 INDYWIDUALNA

- szafka z profili stalowych 40x30x3mm,
- kolor czerwony RAL 3020,
- zamek cylindryczny

-SZTUK 44 SZT.

temat:	inwestor:		skala:
<p>PRZEBUDOWA BUDYNKU GARAŻOWO-MAGAZYNOWEGO WRAZ ZE ZMIANĄ SPOSOBU UŻYTKOWANIA CZĘŚCI POMIESZCZEŃ ORAZ</p> <p>PRZEBUDOWA I ROZBUDOWA BUDYNKU GARAŻOWO-GOSPODARCZEGO WRAZ Z ZAGOSPODAROWANIEM TERENU: PROJEKTOWANĄ WIATĄ ŚMIETNIKOWĄ, INSTALACJĄ FOTOWOLTAICZNĄ, ROZBIÓRKĄ FRAGMENTU INSTALACJI KANALIZACJI SANITARNEJ ORAZ RAMPY SAMOCHODOWEJ NA TERENIE KOMENDY POWIATOWEJ PAŃSTWOWEJ STRAŻY POŻARNEJ W MOŃKACH NA CZĘŚCI DZIAŁKI NR GEOD. 926 OBRĘB EWID. 0334 MOŃKI , JEDNOSTKA EW ID. 200806_4 MOŃKI</p>	<p>KOMENDY POWIATOWEJ PAŃSTWOWEJ STRAŻY POŻARNEJ W MOŃKACH</p> <p>ul. Mickiewicza 18, 19-100 Mońki</p>		1:50
	rysunek:	<p>WYPOSAŻENIE SZATNI</p> <p>-brudna, czysta</p>	<p>15.03.2023r.</p> <p>nr rys:</p> <p>32</p>
	<p><u>zespół autorski</u> mgr inż. arch. Krzysztof Gawelko</p> <p><u>architektura:</u> upr.proj. 34/PDOKK/2019, PD-0514</p> <p>mgr inż. arch. Katarzyna Gawelko</p>	<p>PROJEKT WYKONAWCZY</p>	

Wykazano proszę autorstwa zastrzeżone -tabela czysto: tego rysunku nie może być: reprodukcja, przechowywanie ani przekazywanie, bez szczególnego upoważnienia pisemnego zapytanie proszę autorstwa