


Klatka schodowa K1

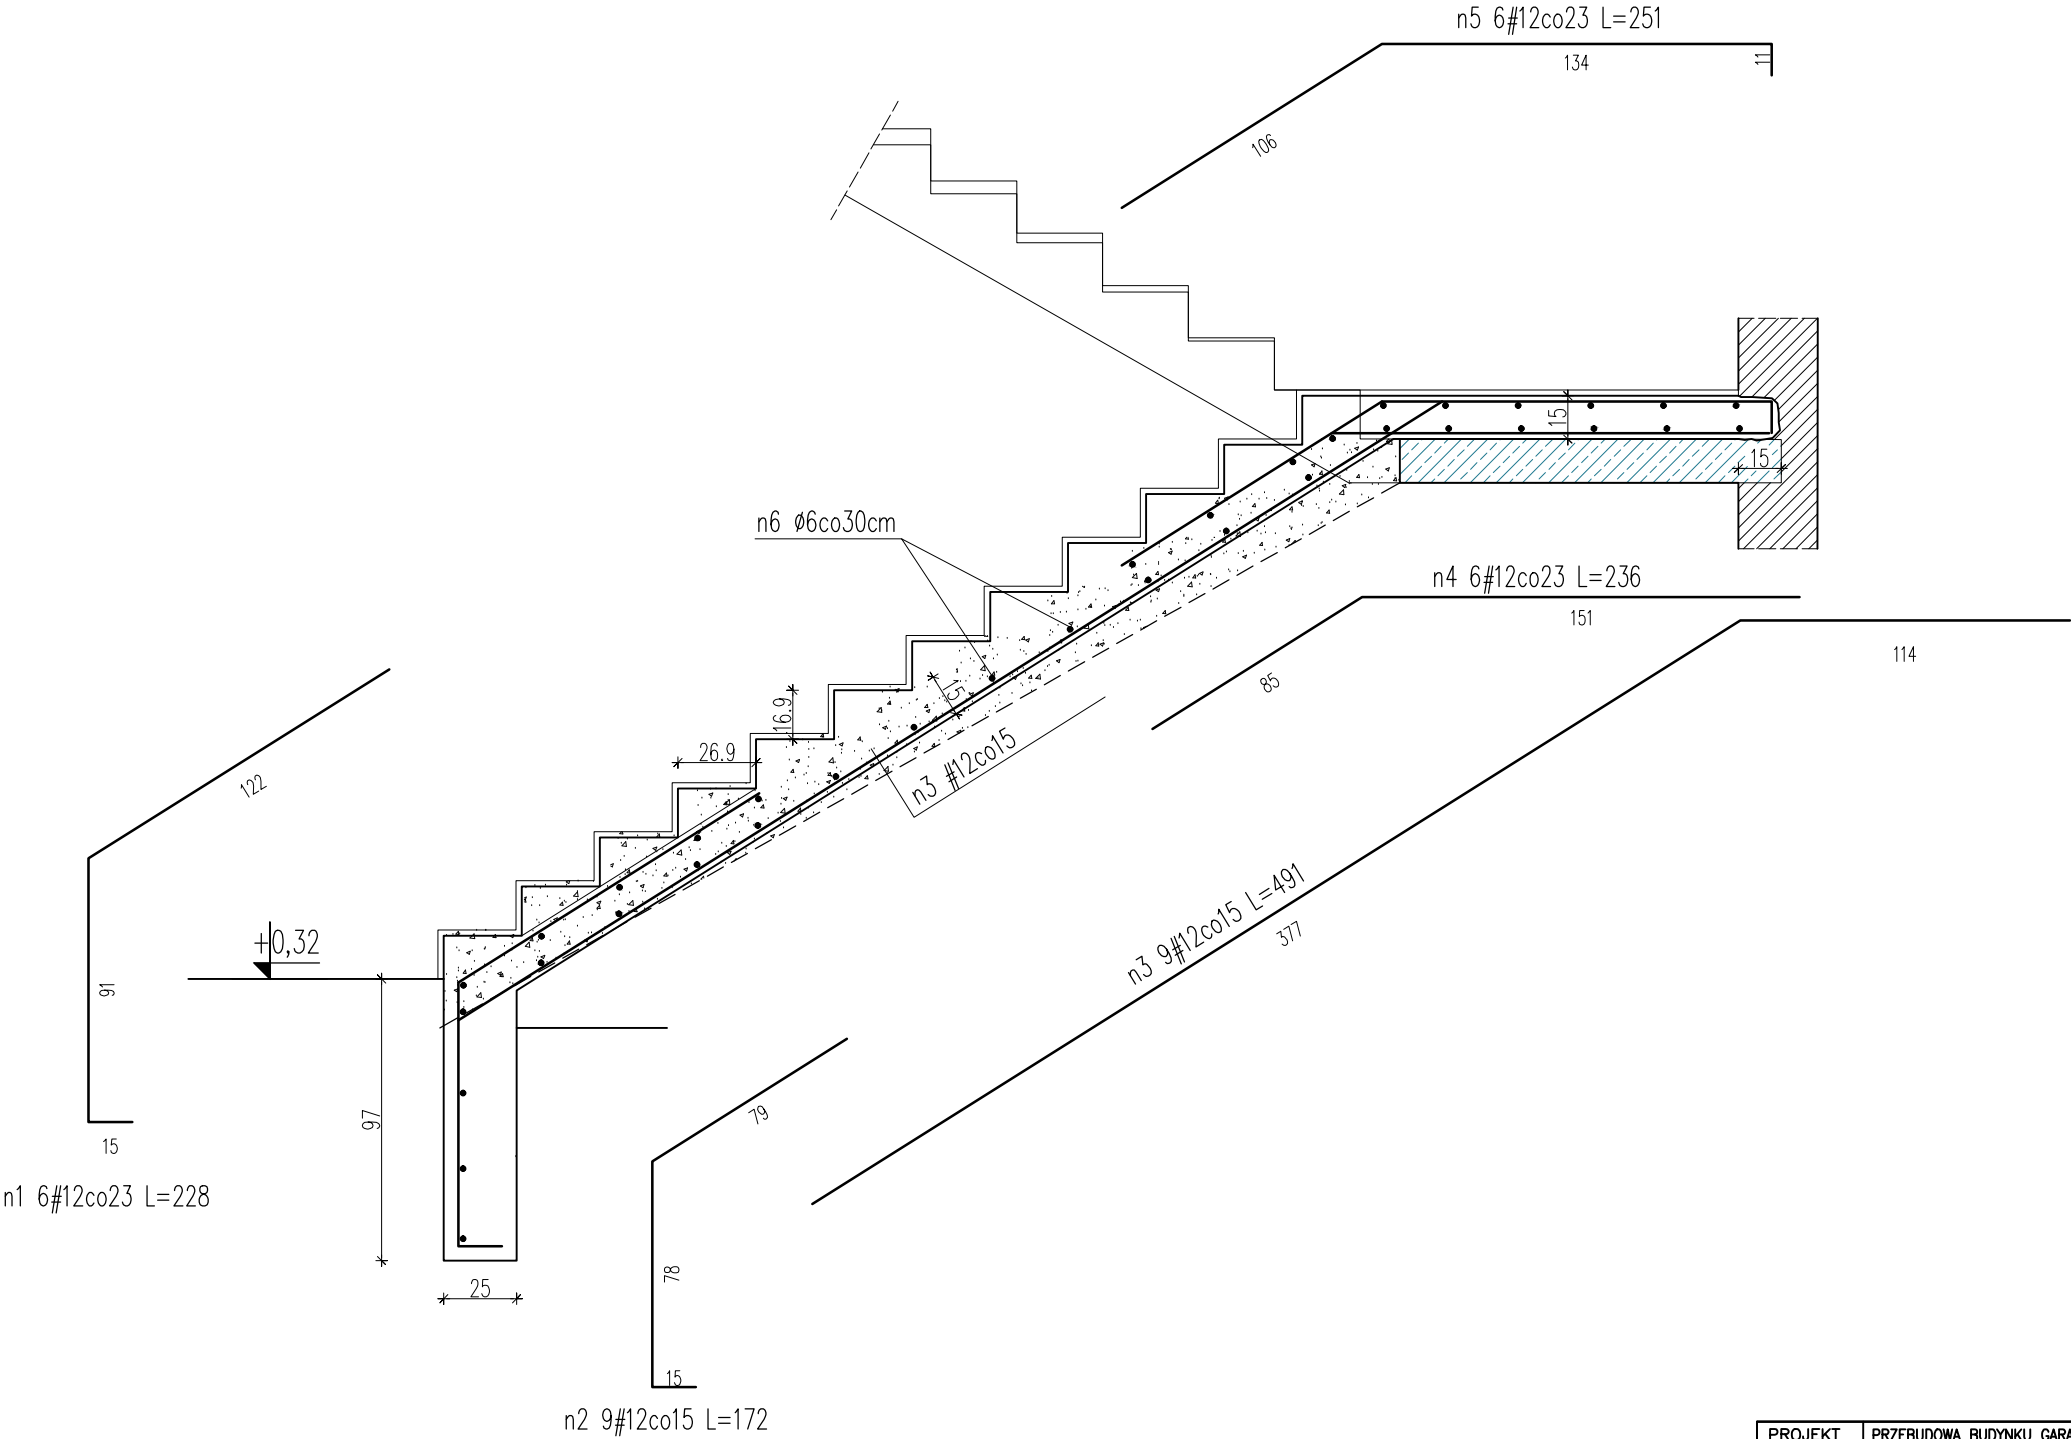

PROJEKT	PRZEBUDOWA BUDYNKU GARAŻOWO-MAGAZYNOWEGO WRAZ ZE ZMIANĄ SPOSOBU UŻYTKOWANIA CZĘŚCI POMIESZCZEŃ ORAZ PRZEBUDOWA I ROZBUDOWA BUDYNKU GARAŻOWO-GOSPODARCZEGO WRAZ Z ZAGOSPODAROWANIEM TERENU: PROJEKTOWANĄ WIATĄ ŚMIETNIKOWĄ.	DATA: 25.03.2023	
		BRANŻA	KONSTRUKCJA
		NR RYS.	11
		REWIZJA	0
RYSUNEK	Klatka schodowa K1	SKALA	1:25
PROJEKTANT	mgr inż. KRZYSZTOF STRYCEK	podpis	
		upr. nr PDL/0091/P00K/09	