


WIDOK B-C skala 1:50

WIDOK A-D skala 1:50

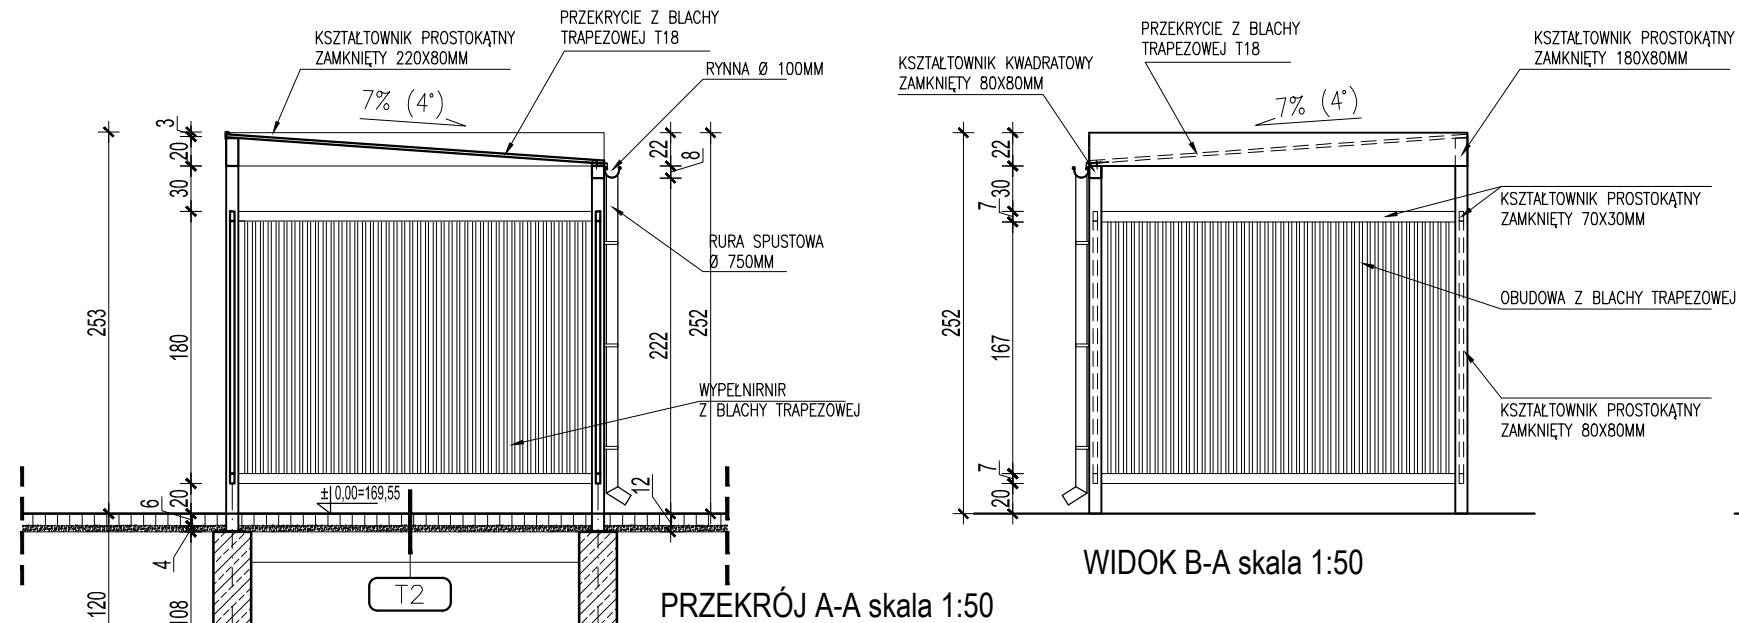


WIDOK B-A skala 1:50

WIDOK D-C skala 1:50

T2	
6,0cm	KOSTKA BETONOWA
5,0cm	PODSYPKA PIASKOWA
20,0cm	ZWIR KRUSZYWO ŁAMANE
	GEOWŁÓKNINA
	GRUNT RODZIMY

1. ELEMENTY STALOWE, ZABEZPIECZYĆ POPRZEC OCYNKOWANIE OGNIOWE, ODPORNE NA WARUNKI ATMOSFERYCZNE, ORAZ MAŁOWAĆ 2X FARBĄ WIERZCHNIEGO KRYCIA DO POWIERZCHNI OCYNKOWANYCH W KOLORZE RAL7016
2. OSTATECZNE USTALENIE WYMIARÓW I POD DOKONANIU OBMIARU W NATURZE NA BUDOWIE.
3. SŁUPKI STALOWE KOTWIONE DO PŁYTY ŻELBETOWEJ PRZY POMOCY MAREK.

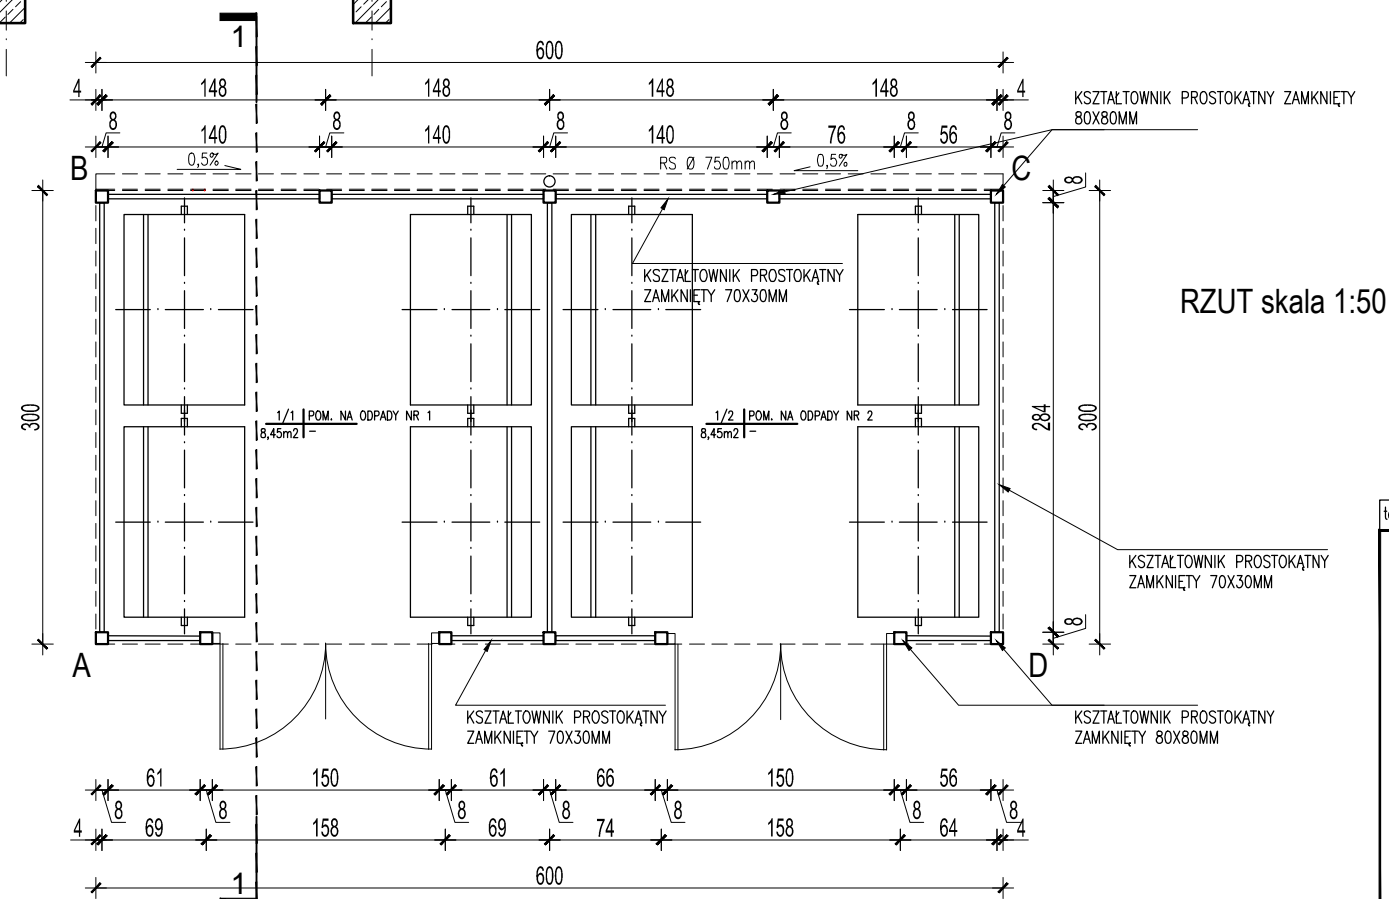

RZUT skala 1:50

temat:	skala: 1:50	inwestor:
<p>PRZEBUDOWA BUDYNKU GARAŻOWO-MAGAZYNOWEGO WRAZ ZE ZMIANĄ SPOSOBU UŻYTKOWANIA CZĘŚCI POMIESZCZEŃ ORAZ</p> <p>PRZEBUDOWA I ROZBUDOWA BUDYNKU GARAŻOWO-GOSPODARCZEGO WRAZ Z ZAGOSPODAROWANIEM TERENU:</p> <p>PROJEKTOWANĄ WIATĄ ŚMIETNIKOWĄ, INSTALACJĄ FOTOWOLTAICZNĄ, ROZBIÓRKĄ FRAGMENTU INSTALACJI KANALIZACJI SANITARNEJ ORAZ RAMPY SAMOCHODOWEJ NA TERENIE KOMENDY POWIATOWEJ PAŃSTWOWEJ STRAŻY POŻARNEJ W MOŃKACH NA CZĘŚCI DZIAŁKI NR GEOD. 926 OBRĘB EWID. 0334 MOŃKI , JEDNOSTKA EW ID. 200806_4 MOŃKI</p>	KOMENDY POWIATOWEJ PAŃSTWOWEJ STRAŻY POŻARNEJ W MOŃKACH ul. Mickiewicza 18, 19-100 Mońki	
	<p>rysunek:</p> <p><b>WIATA ŚMIETNIKOWA</b></p> <p><u>zespół autorski</u> mgr inż. arch. Krzysztof Gawełko <u>architektura:</u> upr.proj. 34/PDOKK/2019, PD-0514</p> <p>mgr inż. arch. Katarzyna Gawełko</p>	15.03.2023r.
		nr rys:
		PROJEKT WYKONAWCZY
<p>Wszystkie prawa autorskie zastrzeżone – żadna część tego rysunku nie może być reprodukowana, przechowywana ani przekazywana, bez wcześniejszego uzyskania pisemnej zgody właściciela praw autorskich</p>		