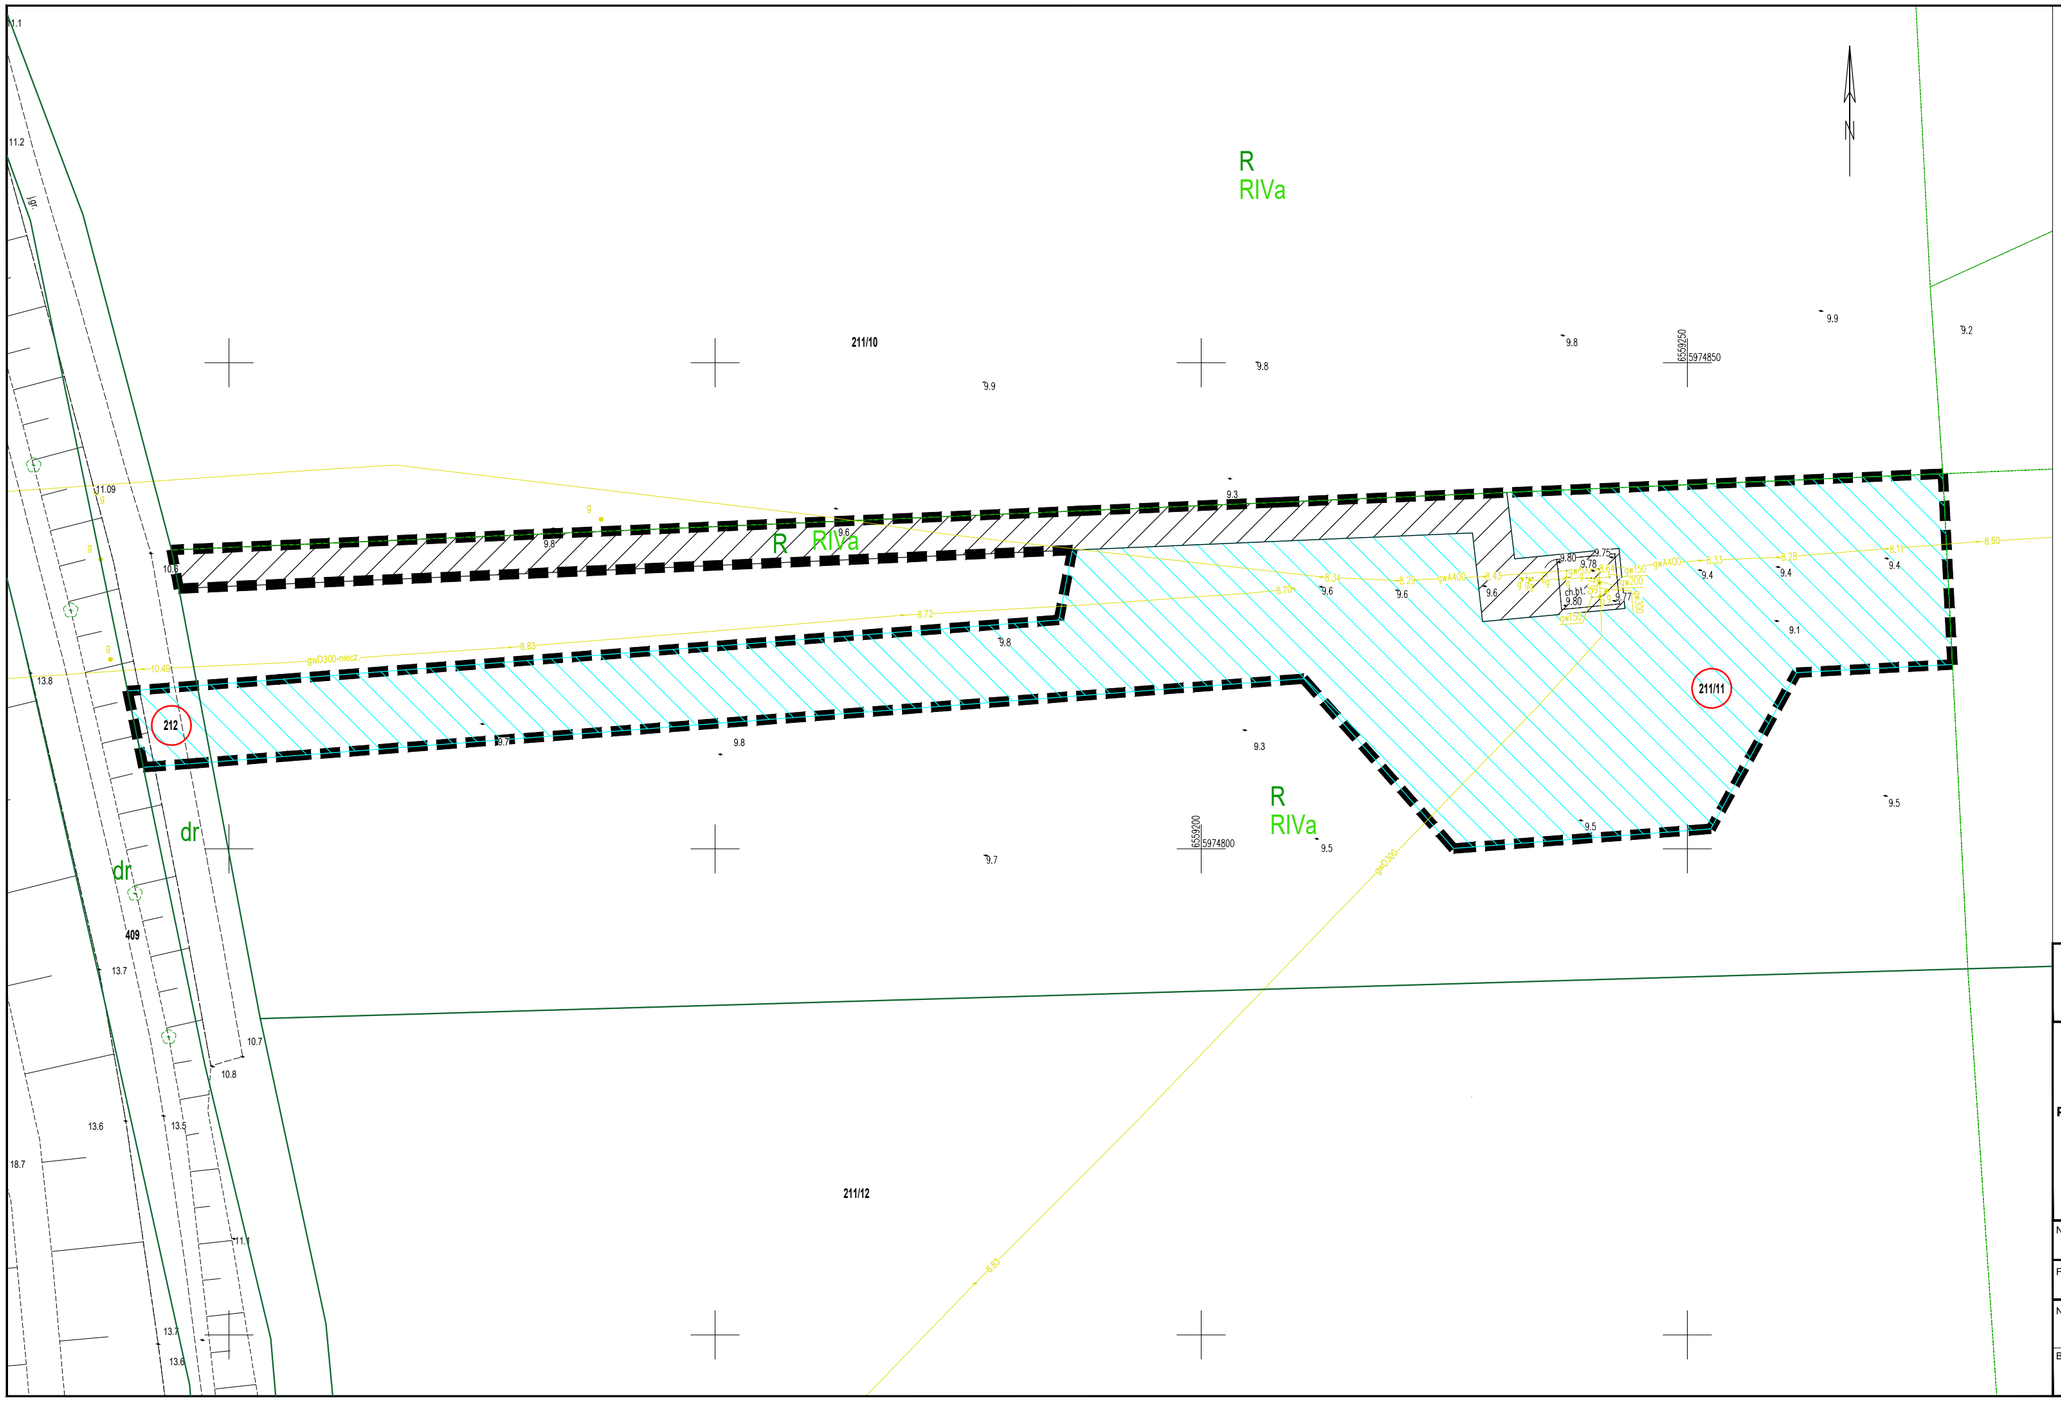

LEGENDA:

- określenie granic terenu objętych wnioskiem
- granice obszaru, w stosunku do którego decyzja o ustaleniu lokalizacji inwestycji w zakresie terminalu ma wywołać skutek, o którym mowa w art. 24 ust 1b – ograniczenie na czas określony za odszkodowaniem
- granice obszaru, w stosunku do którego decyzja o ustaleniu lokalizacji inwestycji w zakresie terminalu ma wywołać skutek, o którym mowa w art. 20 ust.3, 6 – wydzielenie działki za odszkodowaniem
- 467 numery działek objętych wnioskiem
- granice działek objętych wnioskiem

obr. 02 Benowo, gm. Ryjewo., pow. kwidzyński, woj. pomorskie

JKG Technik
UL. KARTUSKA 395
80-125 GDAŃSK

INWESTOR
OPERATOR GAZOCIĄGÓW PRZESYŁOWYCH GAZ SYSTEM S.A.
ul. Mszczonowska 4, 02-337 Warszawa

PROJEKT
PRZEBUDOWA GAZOCIĄGU W/C DN300 W RAMACH ZADANIA "ODSEPAROWANIE ODCINKA GAZOCIĄGU DN300, REZERWOWEGO PRZEKROCZENIA RZEKI WISŁY (BIAŁA GÓRA - KUCHNIA)"

ADRES INWESTYCJI
obr. 05 Wielkie Walichnowy, gm. Gniew., pow. tczewski, woj. pomorskie
obr. 02 Benowo, gm. Ryjewo., pow. kwidzyński, woj. pomorskie

NAZWA RYSUNKU
ZAŁĄCZNIK GRAFICZNY NR 2b

FAZA PROJEKTU
PROJEKT BUDOWLANY

NR PROJEKTU	NUMER RYSUNKU	SKALA
JKG/G/24/005	01.04.00	1:500
BRANŻA	REWIZJA	DATA
TECHNOLOGICZNA	00	10.2024