


Nazwa organu prowadzącego pomiarowy zasób geodezyjny i kartograficzny	Starosta Chojnicki
Identyfikator ewidencyjny materiału zasobu	P.2202.2025.356
Nazwa materiału zasobu	operat techniczny
Data wykonania kopii materiału zasobu	2025-02-05
Imię, nazwisko i podpis osoby reprezentującej organ	Jarosław Gańcza

dokument podpisany elektronicznie

Poprawność nieznana

Dokument podpisany przez Jarosław Gańcza; Starostwo Powiatowe w Chojnicach
Data: 2025.02.05 12:43:52 CET

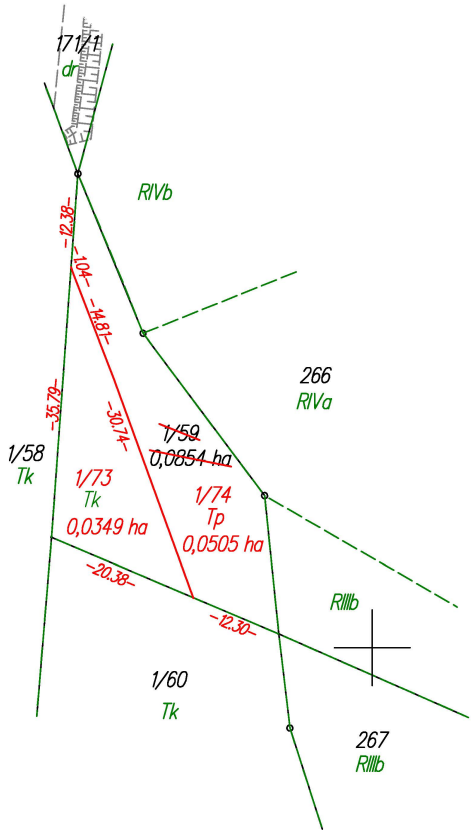


POMORSKI URZĄD WOJEWÓDZKI
W GDAŃSKU
WYDZIAŁ INFRASTRUKTURY

Załącznik nr 2 ark. 80
do decyzji Wojewody Pomorskiego
nr WI-III.747.1.7.2025.AS

Województwo Pomorskie
Urząd Wojewody
Agata Hermann
ZdJ Infrastruktury
Wydział Infrastruktury

Elektronicznie
podpisany przez
Agata Hermann
Data: 2026.03.20
12:59:01 +01'00'

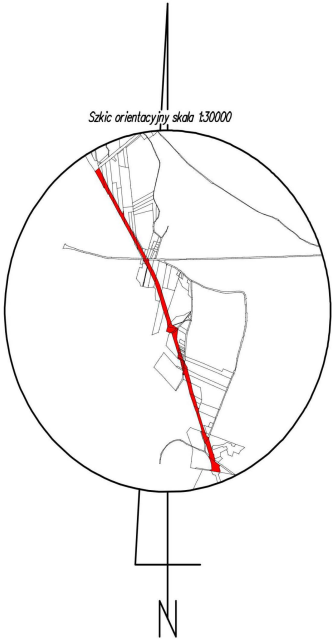

WYKAZ ZMIAN GRUNTOWYCH

STAN DOTYCHCZASOWY							Nomenklatura prawna	STAN NOWY					
Nr jedn. rejestr.	Numer działki	Rodzaj użytku i klasa			Powierzchnia ha			Numer działki	Rodzaj użytku i klasa			Powierzchnia ha	
		OFU	OZU	OZK	użytku i klas	działki			OFU	OZU	OZK	użytku i klas	działki
G.415	1/59	Tk			0,0854	0,0854		1/73	Tk			0,0349	0,0349
								1/74	Tp			0,0505	0,0505
				Razem	0,0854	0,0854				Razem	0,0854	0,0854	

Powierzchnia działki nr 1/73 po podziale została obliczona przez różnicę

WYKAZ SYNCHRONIZACYJNY KSIEGA WIECZYSTA SL1C/00004284/6			
STAN W KW		STAN W EGİB	
WŁASNOŚĆ		WŁASNOŚĆ	
Numer działki	Powierzchnia [ha]	Numer działki	Powierzchnia [ha]
313/111	_____	1/59	0.0854
172/39	_____	312	0.85
172/38	_____		
Suma	0.9639	Suma	0.9354

woj.:pomorskie
powiat: chojnicki
Jedn. Ewid.: 220204_5 Czersk - G
obręb: 0013 Łąq Lipki
działka nr: 1/59
Adres: Łąq Lipki
ID zgł: 6640.257.2021

MAPA Z PROJEKTEM PODZIAŁU NIERUCHOMOŚCI

opracowana w trybie przepisów ustawy o gospodarce nieruchomościami z dn. 21 sierpnia 1997r. (Dz. U z 2024r. poz 1145 z późn. zm.) oraz ustawy o transporcie kolejowym z dn. 28 marca 2003r. (Dz. U z 2024r. poz 697, 731 z późn. zm.)

SKALA 1:1000

Wykazane na mapie granice nieruchomości podlegającej podziałowi są zgodne z danymi ewidencyjnymi.

Wykonawca: **MGGP**
GRUPA MGGP

ul. Kaczkowskiego 6, 33-100 Tarnów
NIP: 7342480395
Data: 05.12.2024

Kierownik pracy geodezyjnej:
Geodeta Uprawniony
mgr inż. Emil Rutkowski
Nr upr. 23524

GEODETA
mgr inż. Emil Rutkowski
upr. zaw. 23524

Signed by /
Podpisano przez:
EMIL RUTKOWSKI
Date / Data:
2024-12-23 11:26