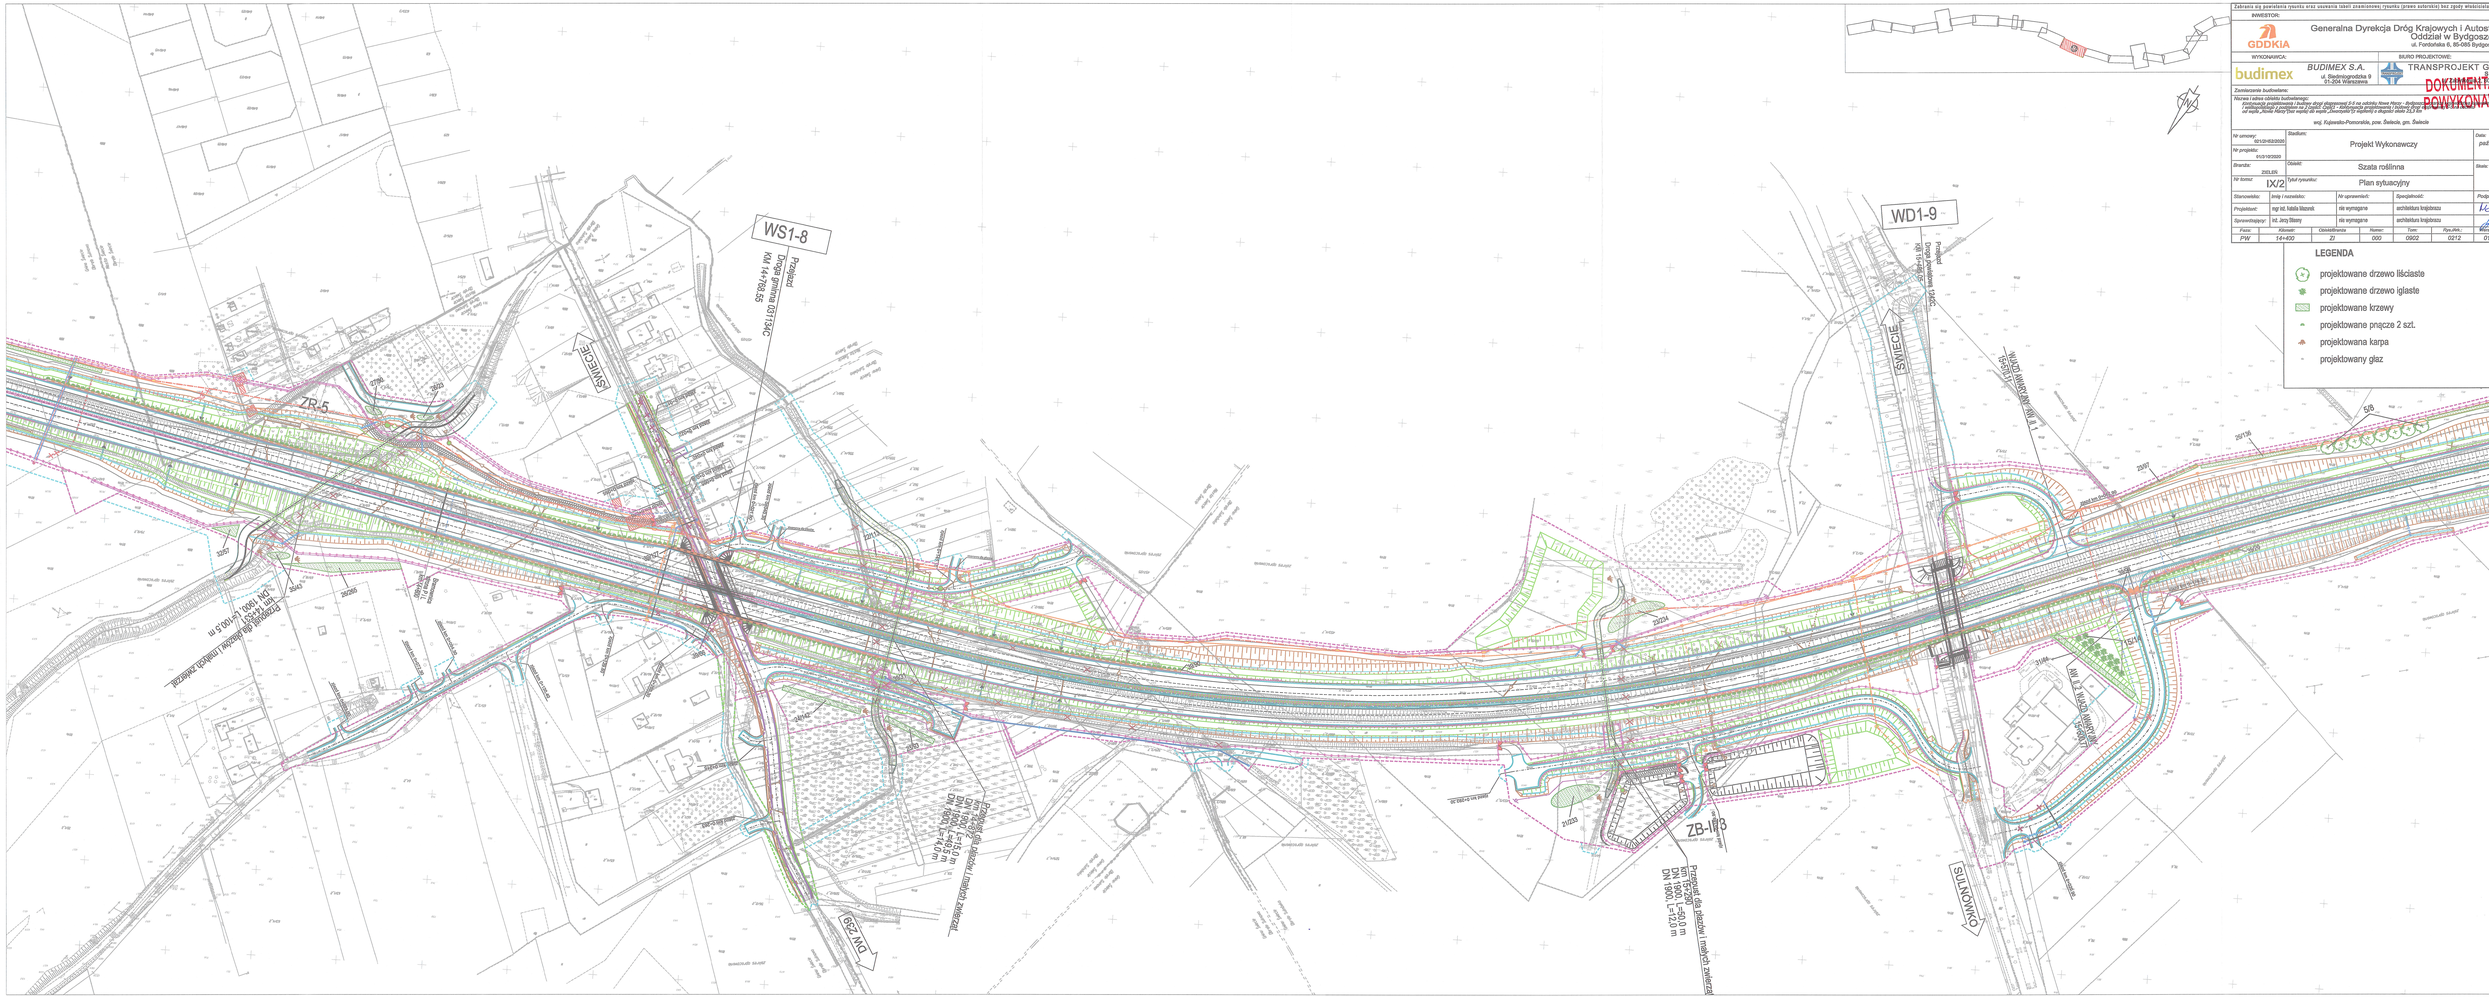
WS1-8
Projekt
Przepust dla płazów i małych zwierząt
km 0+714,85
DN 1000 L=21,0 m
WD1-9
Projekt
Przepust dla płazów i małych zwierząt
km 1+524,50
DN 1000 L=21,0 m
ŚWIĘCIE
ŚWIĘCIE
OKMONOWO
SULINOWO
ZR-5
ZB-1/3
DW 239
Przepust dla płazów i małych zwierząt
km 0+000,00
DN 1000 L=50,0 m
DN 1000 L=21,0 m
Przepust dla płazów i małych zwierząt
km 1