



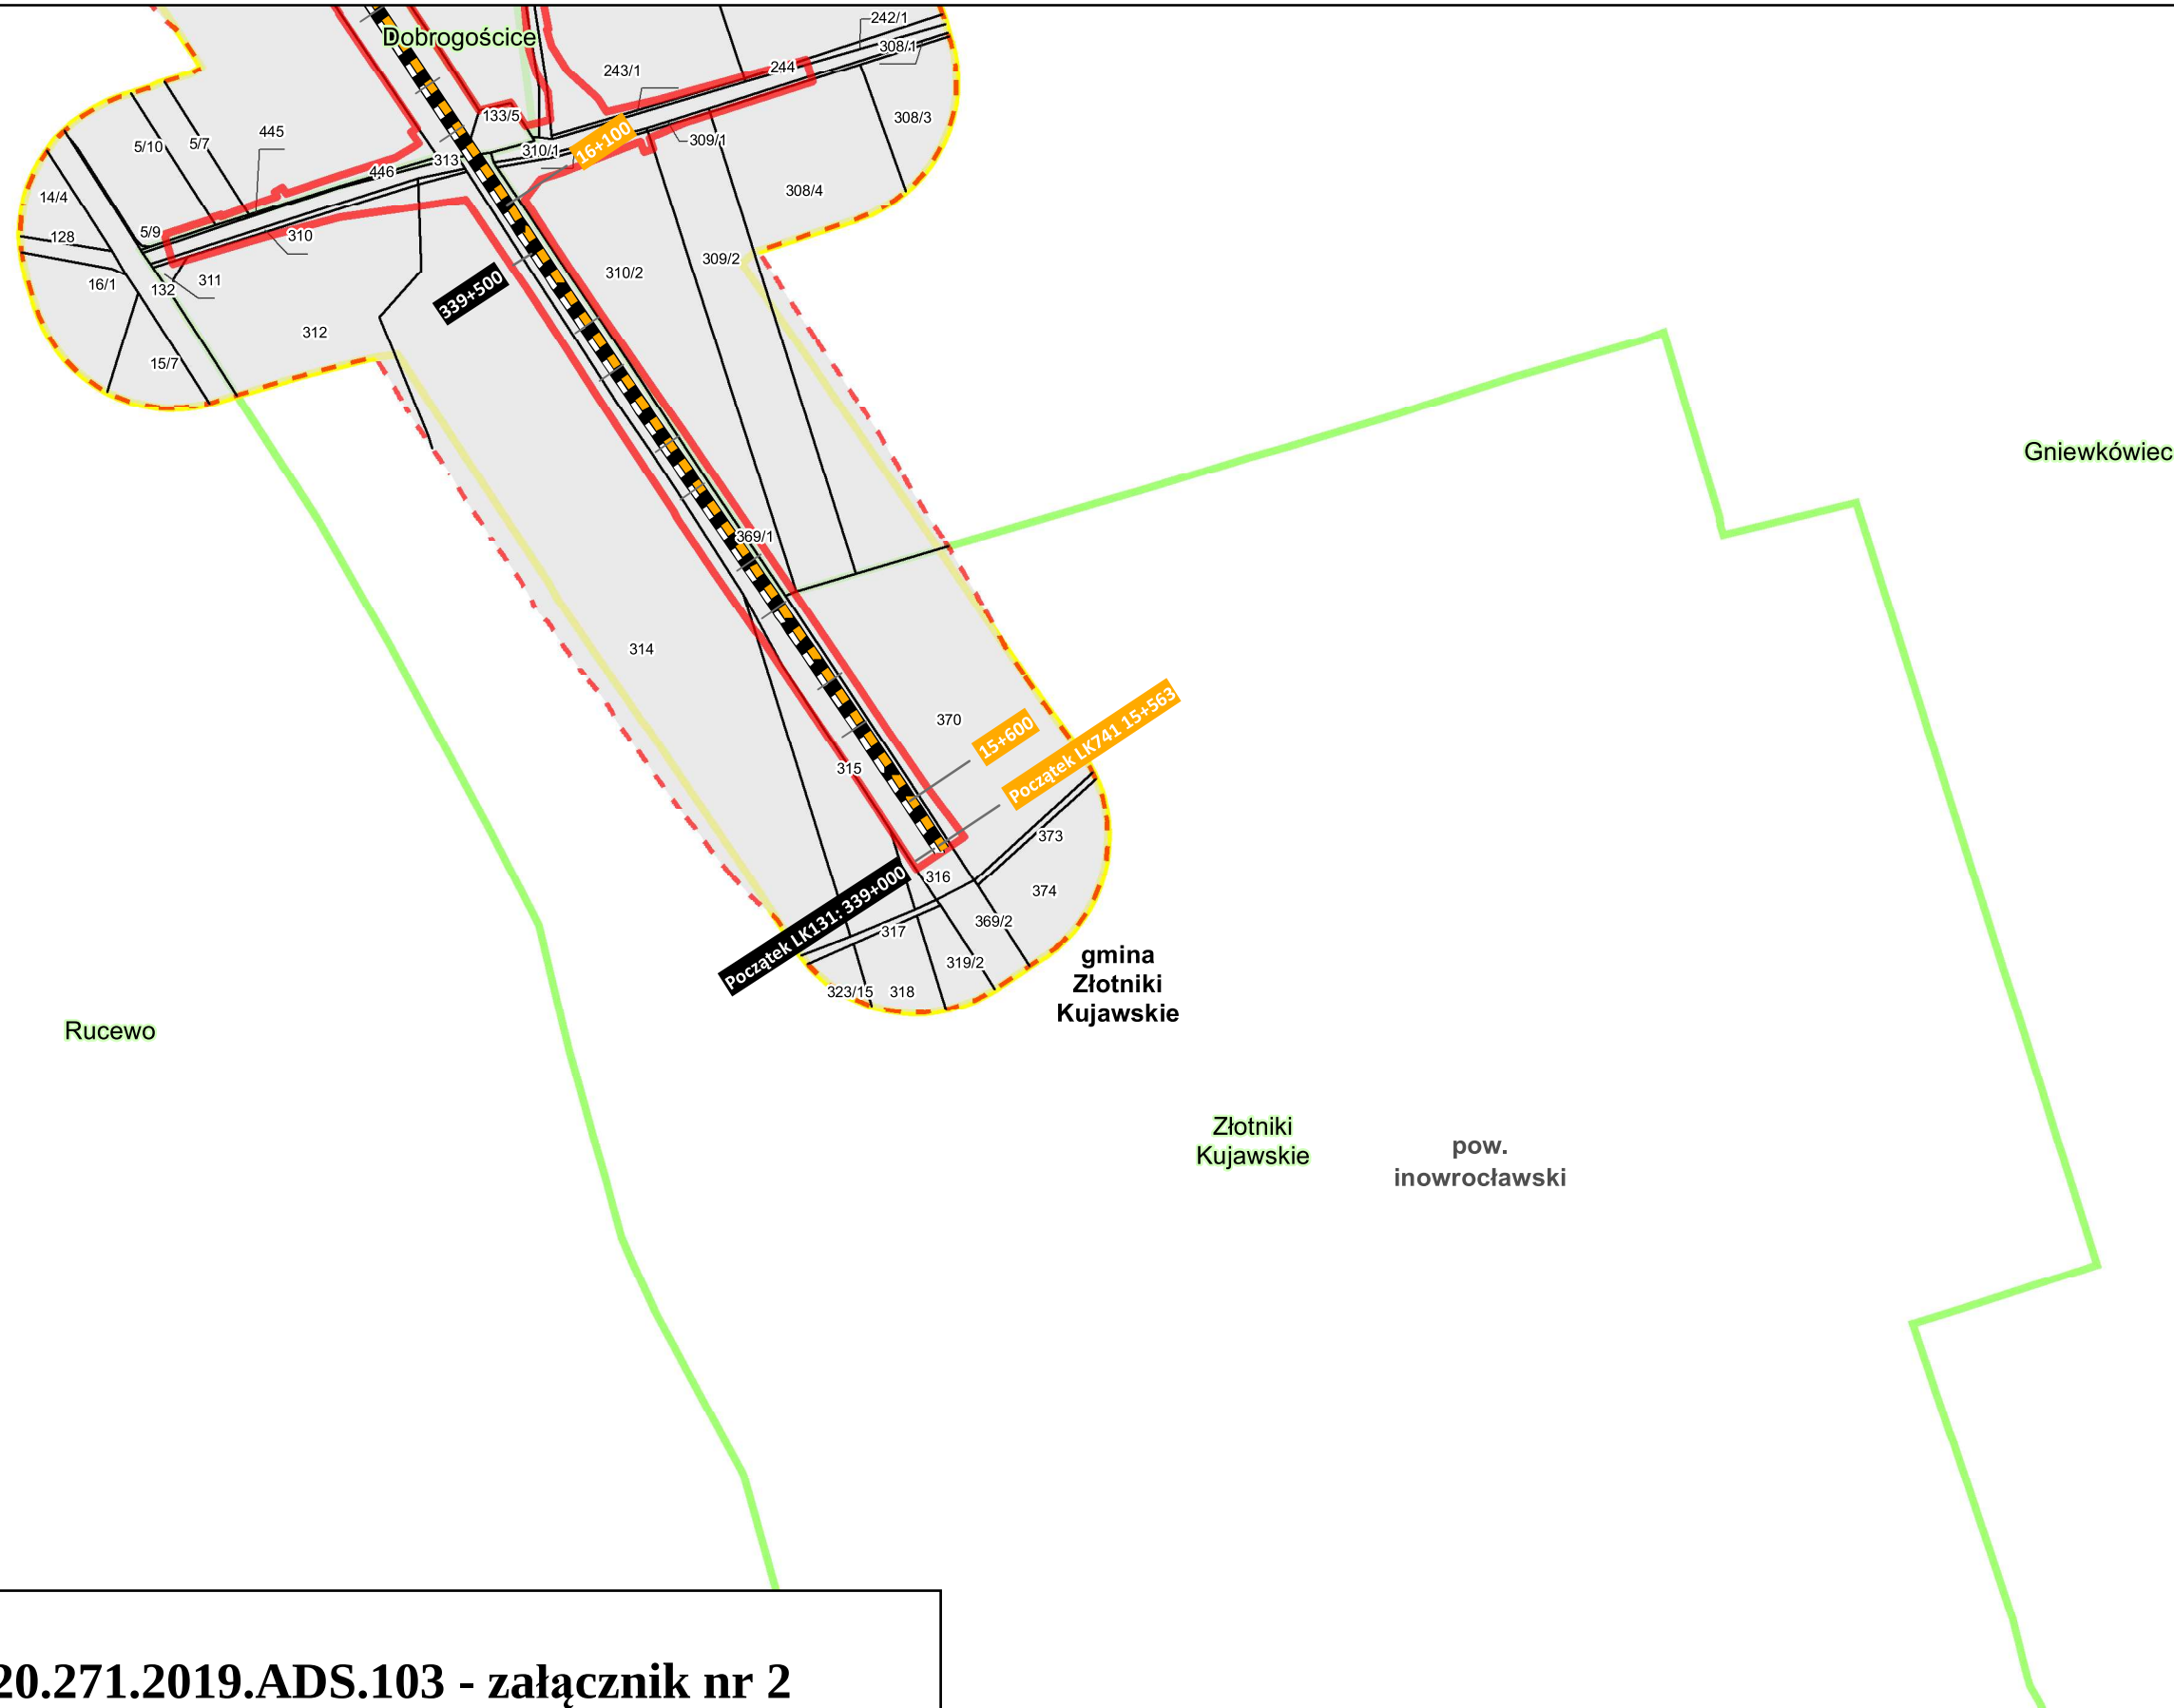

WOO.420.271.2019.ADS.103 - załącznik nr 2
do decyzji z dnia 30 grudnia 2025 r.,
znak: WOO.420.271.2019.ADS.101
- mapa z zaznaczonym terenem realizacji oraz obszarem
oddziaływania przedsięwzięcia (96 arkuszy)

REGIONALNY DYREKTOR
OCHRONY ŚRODOWISKA W BYDGOSZCZY

dr Ewa Patalas
/-podpisano elektronicznie/

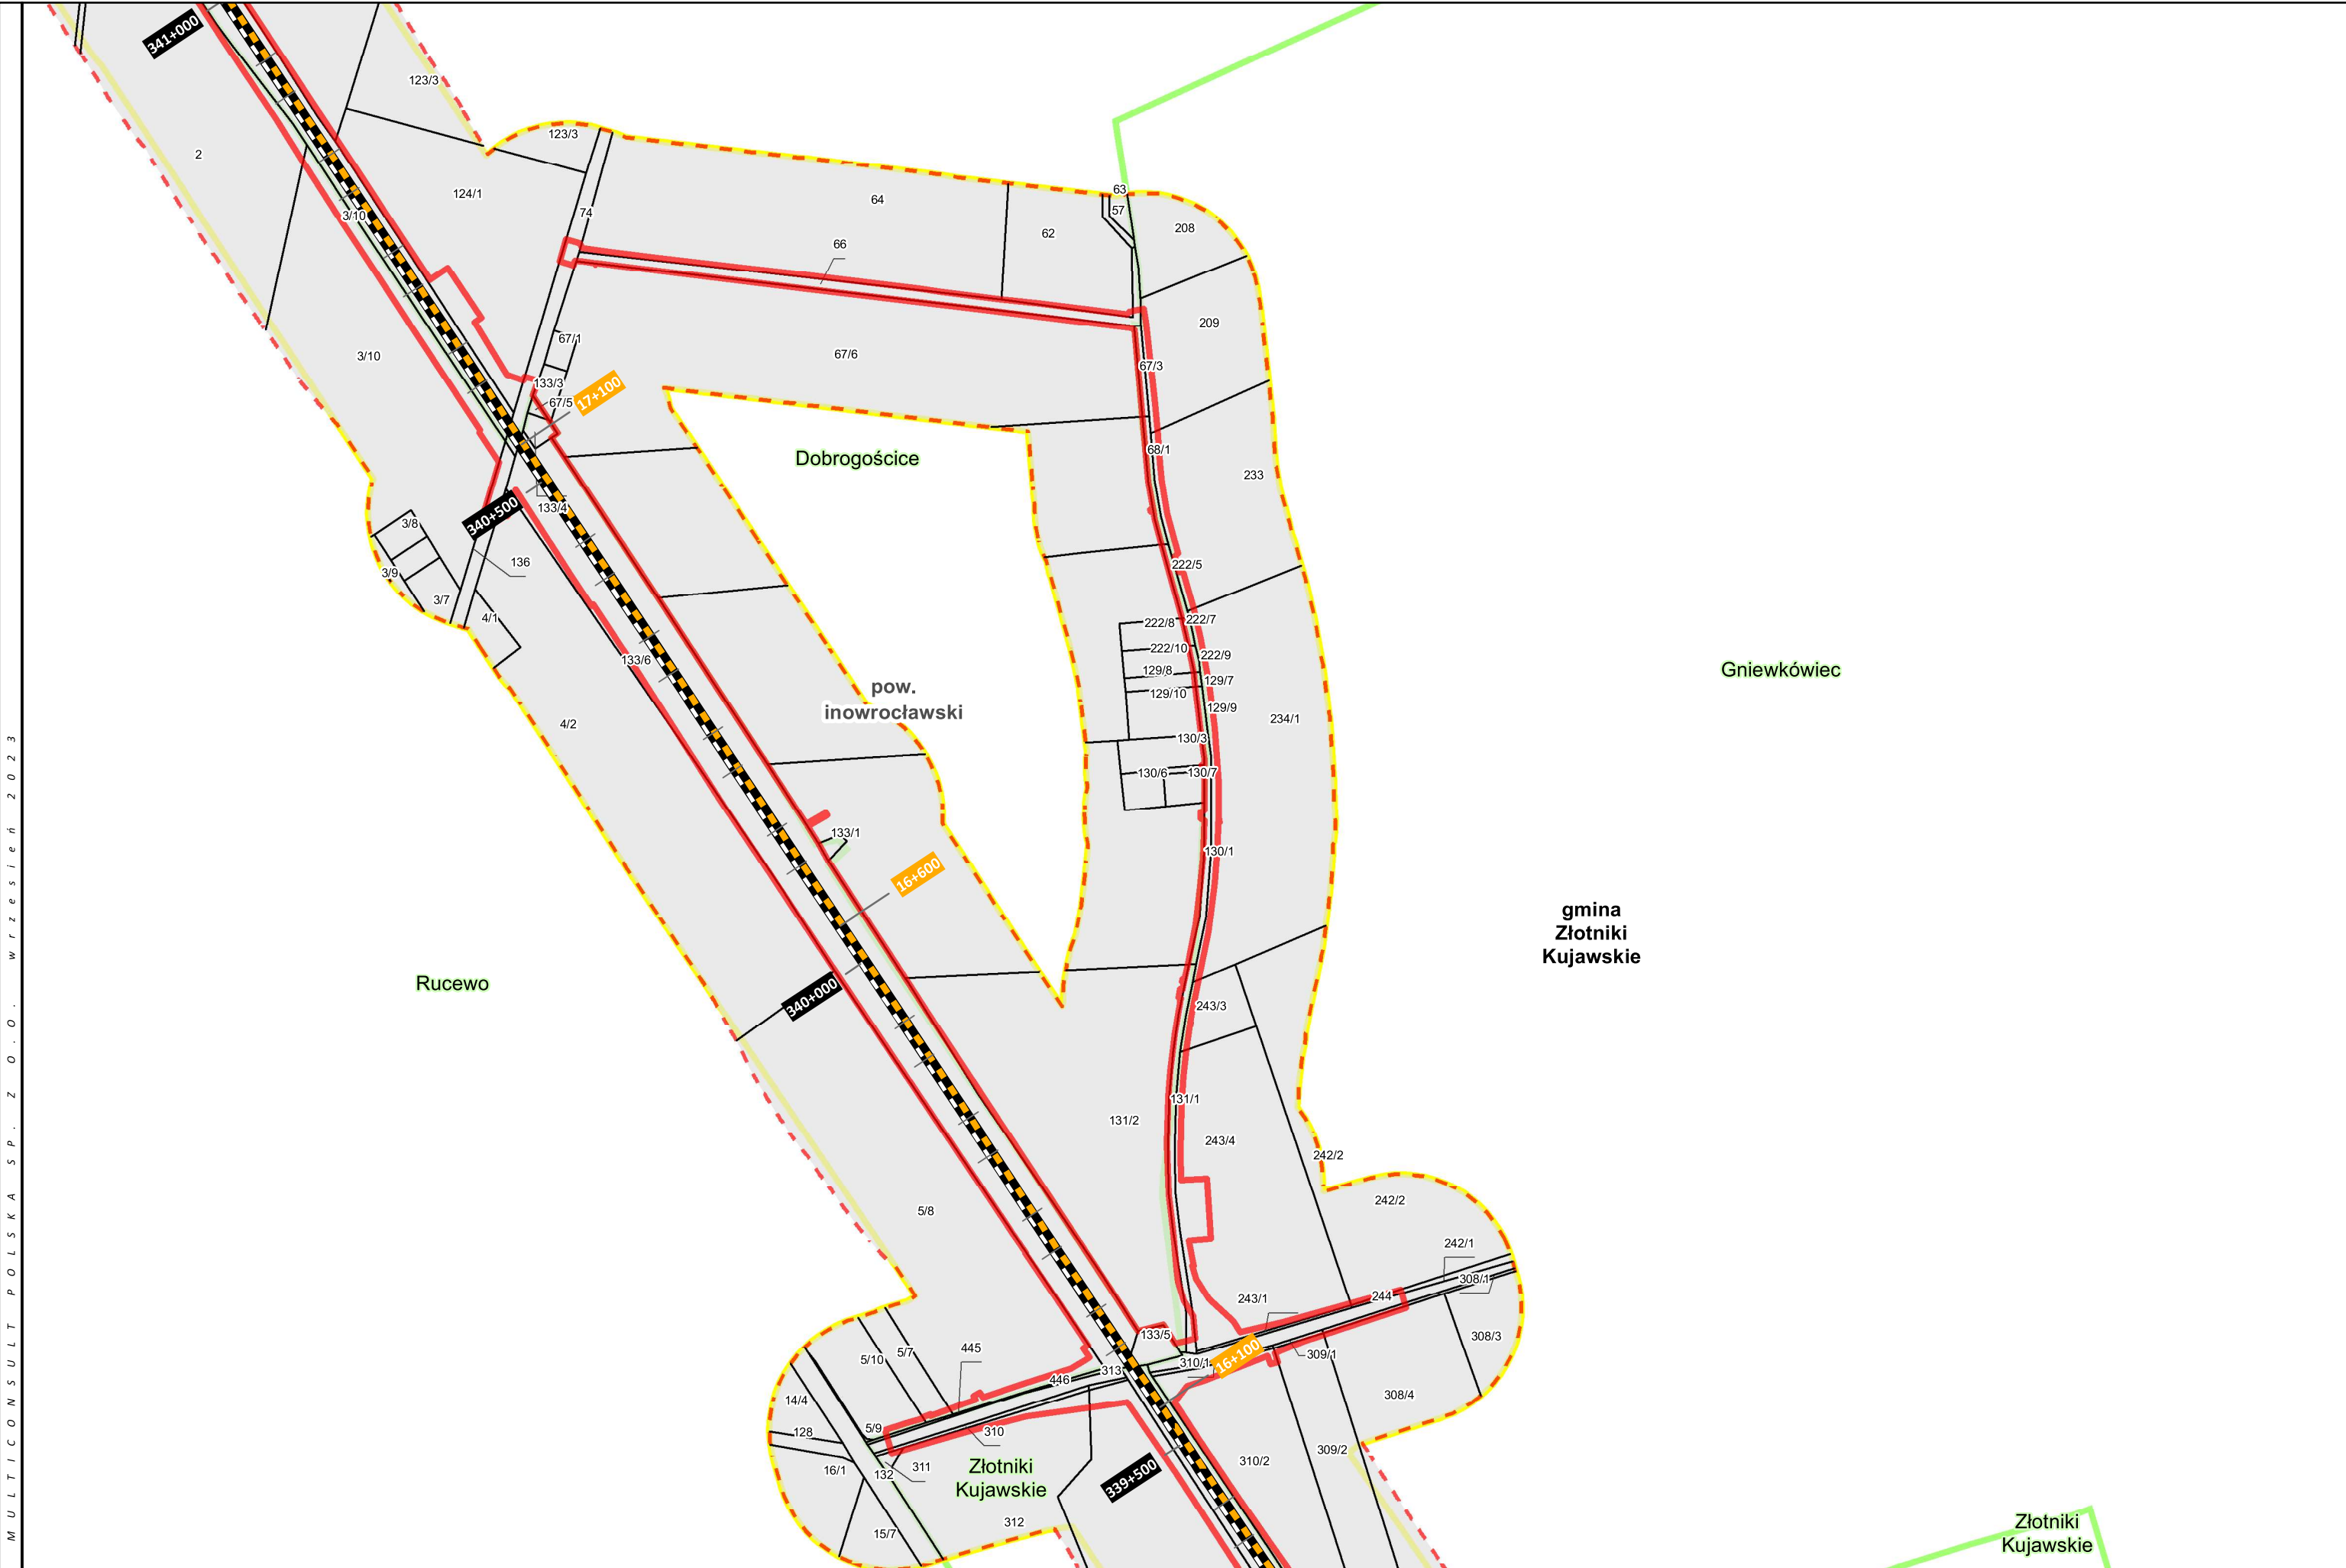

PROJEKT
„PRACE W CIĄGU C-E 65 NA ODCINKU
ZDUŃSKA WOLA – INOWROCŁAW – TCZEW”
LCS BYDGOSZCZ GŁÓWNA

TYTUŁ
ZAŁĄCZNIK 2 - AKTUALIZACJA
MAPA Z PRZEWIDYWANYM TERENEM, NA KTÓRYM
BĘDZIE REALIZOWANE PRZEDSIĘWZIĘCIE ORAZ
OBSZAREM, NA KTÓRY BĘDZIE ODDZIAŁYWAĆ
PRZEDSIĘWZIĘCIE

LEGENDA

- LK 131
- LK 201
- LK 741
- LK 240
- LK 215
- LK 208
- LK 18
- LK 356

- LK 209
- Projektowana nowa łącznica - wydłużenie LK 240
- Bocznica paliw
- Bocznica kolejowa do zakładu Mondy
- LK 745 do likwidacji

- Zakres przedsięwzięcia
- Linia oddziaływania zgodnie z art. 74 ust. 3a ustawy ooś
- Granica obszaru położonego w odległości 100 m od zakresu inwestycji

- Granica powiatów
- Granice gmin
- Granice obrębów



UKŁAD WSPÓŁRZĘDNYCH: PUWG 2000, strefa 6
FORMAT WYDRUKU: A3
0 50 100
m

PROJEKT
„PRACE W CIĄGU C-E 65 NA ODCINKU
ZDUŃSKA WOLA – INOWROCŁAW – TCZEW”
LCS BYDGOSZCZ GŁÓWNA

TYTUŁ
ZAŁĄCZNIK 2 - AKTUALIZACJA
MAPA Z PRZEWIDYWANYM TERENEM, NA KTÓRYM
BĘDZIE REALIZOWANE PRZEDSIĘWZIĘCIE ORAZ
OBSZAREM, NA KTÓRY BĘDZIE ODDZIAŁYWAĆ
PRZEDSIĘWZIĘCIE

LEGENDA

— LK 131
— LK 201
— LK 741
— LK 240

— LK 215
— LK 208
— LK 18
— LK 356

— LK 209
— Projektowana nowa łącznica - wydłużenie LK 240
— Bocznicą paliw
— Bocznicą kolejową do zakładu Mondi
— LK 745 do likwidacji


— Zakres przedsięwzięcia
— Linia oddziaływania zgodnie z art. 74 ust. 3a ustawy ooś
— Granica obszaru położonego w odległości 100 m od zakresu inwestycji

— Granica powiatów
— Granice gmin
— Granice obrębów



UKŁAD WSPÓŁRZĘDNYCH: PUWG 2000, strefa 6
FORMAT WYDRUKU: A3
0 50 100
m

ARKUSZ NR
3 / 96

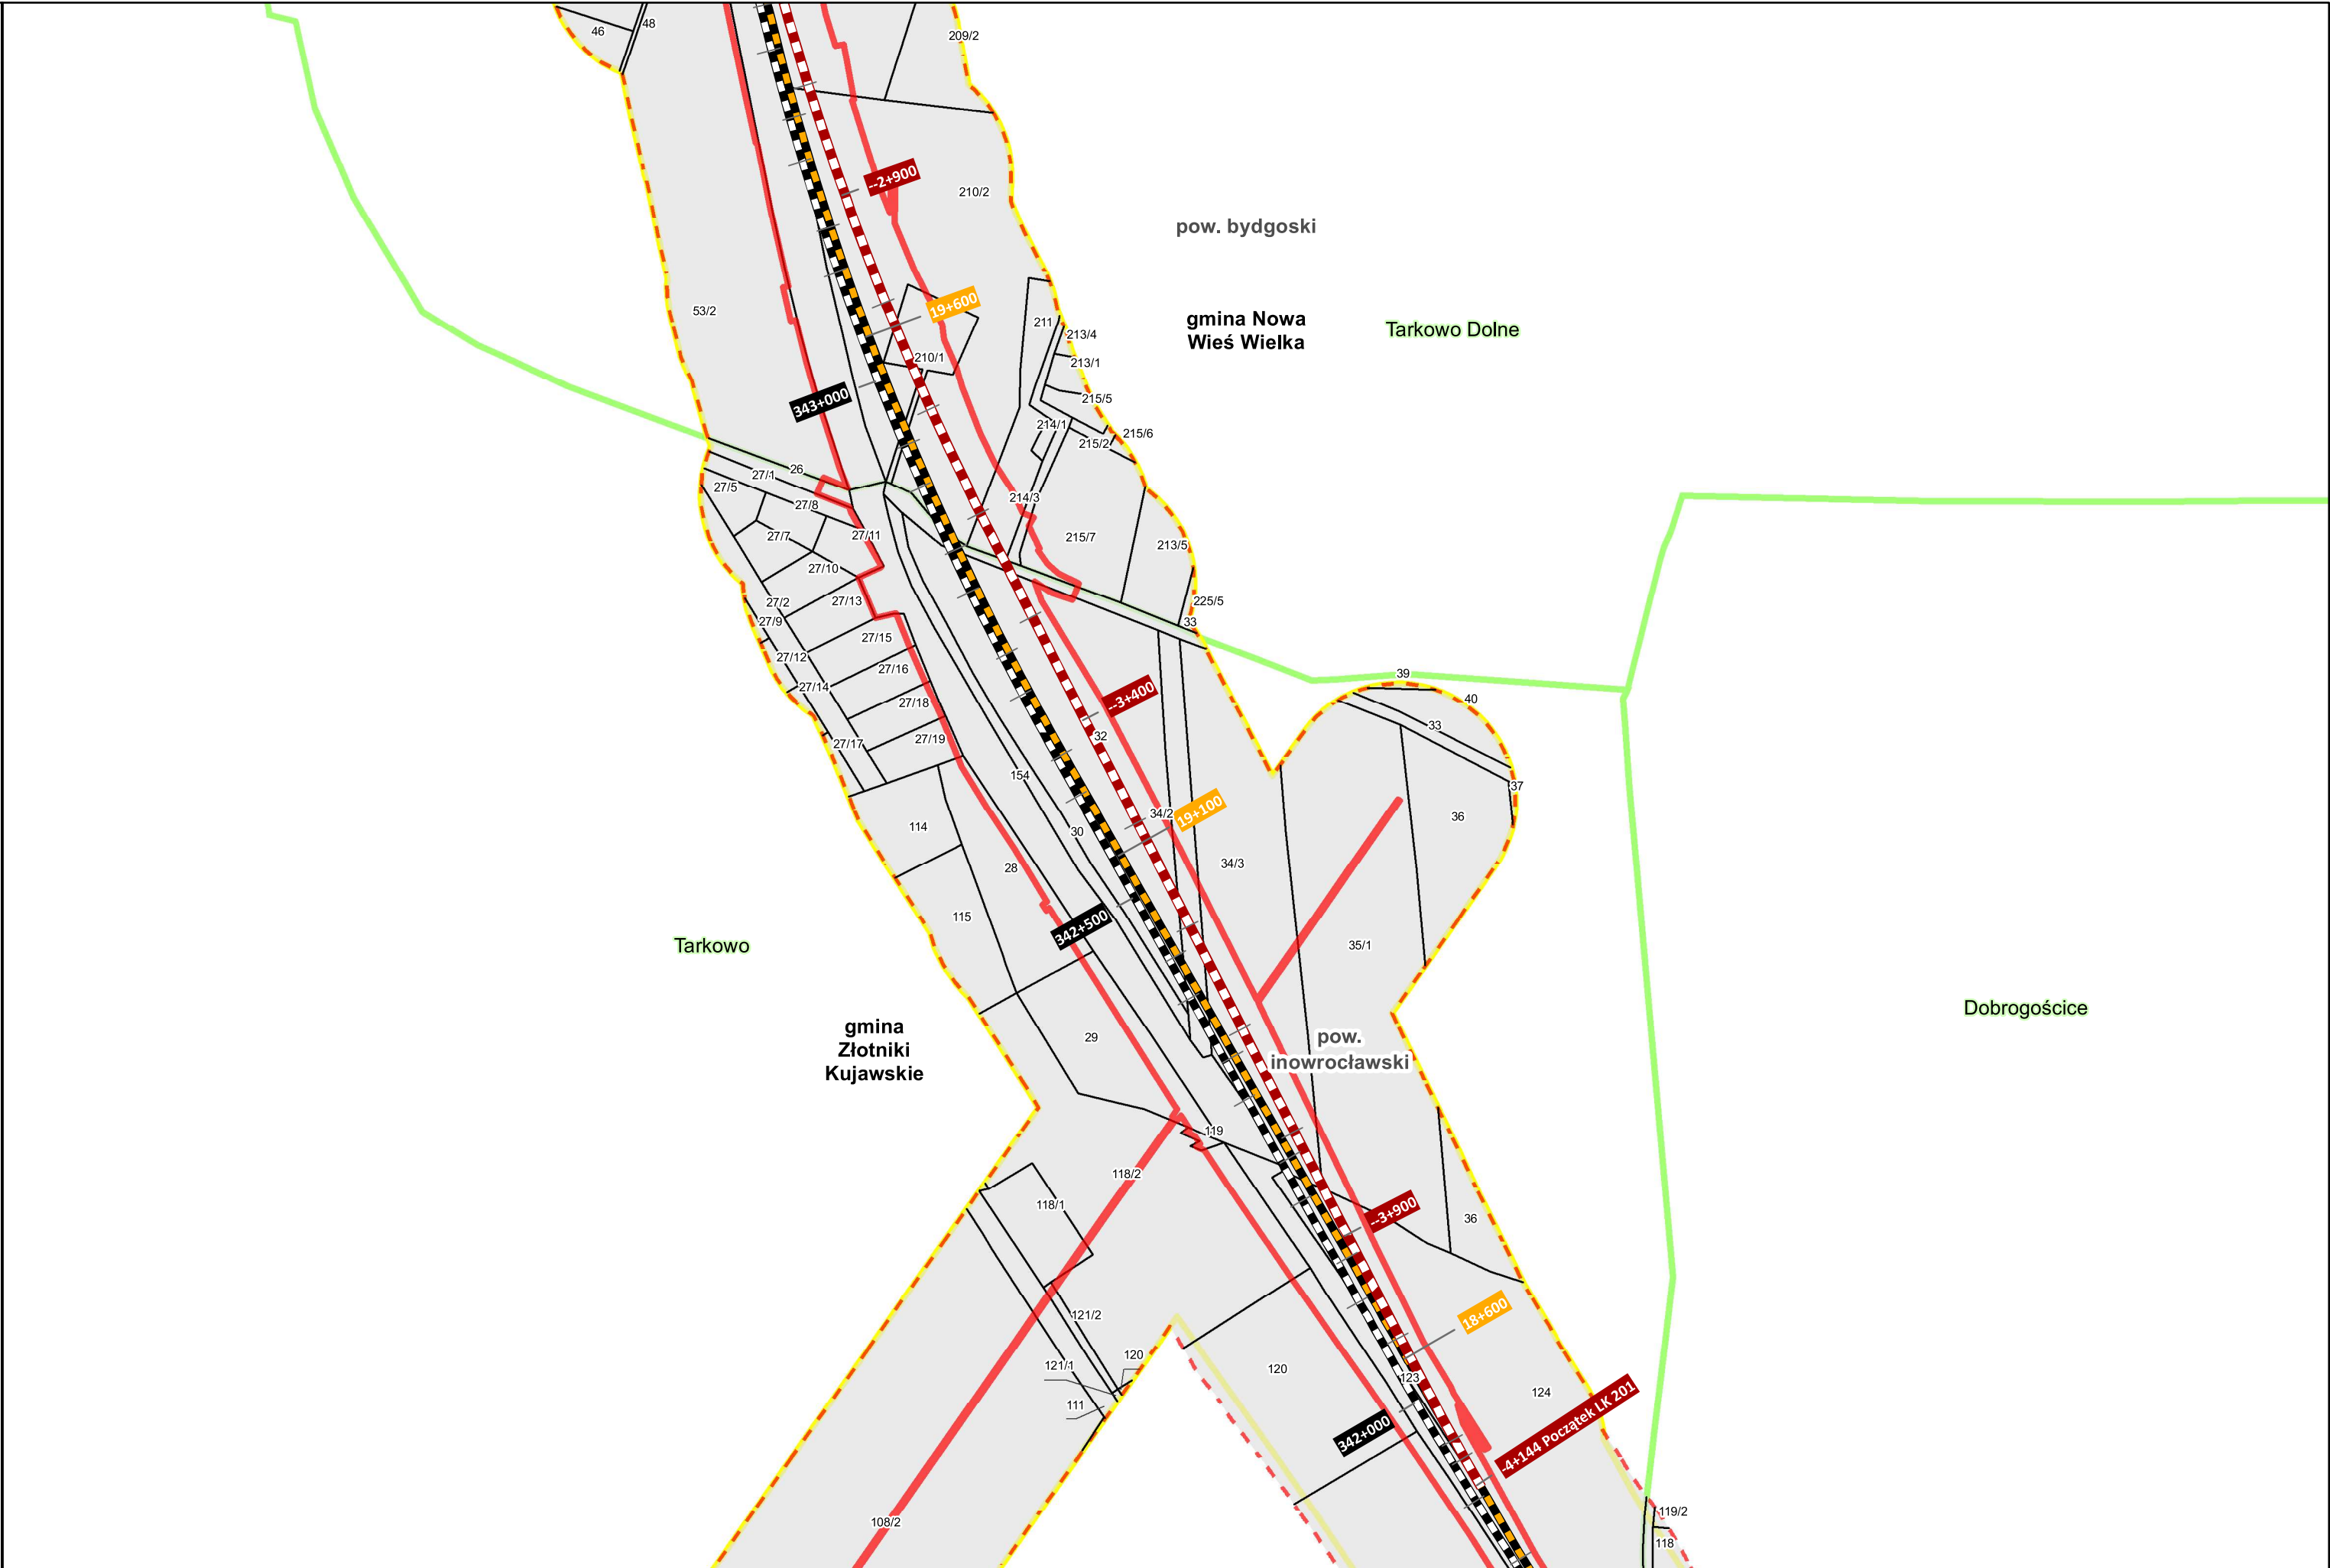

LEGENDA

- LK 131
- LK 201
- LK 741
- LK 240
- LK 205
- LK 208
- LK 18
- LK 356


- LK 209
- Projektowana nowa łącznica - wydłużenie LK 240
- Bocznica paliw
- Bocznica kolejowa do zakładu Mondi
- LK 745 do likwidacji

- Zakres przedsięwzięcia
- Linia oddziaływania zgodnie z art. 74 ust. 3a ustawy ooś
- Granica obszaru położonego w odległości 100 m od zakresu inwestycji

- Granica powiatów
- Granice gmin
- Granice obrębów



UKŁAD WSPÓŁRZĘDNYCH: PUWG 2000, strefa 6
FORMAT WYDRUKU: A3
0 50 100
m

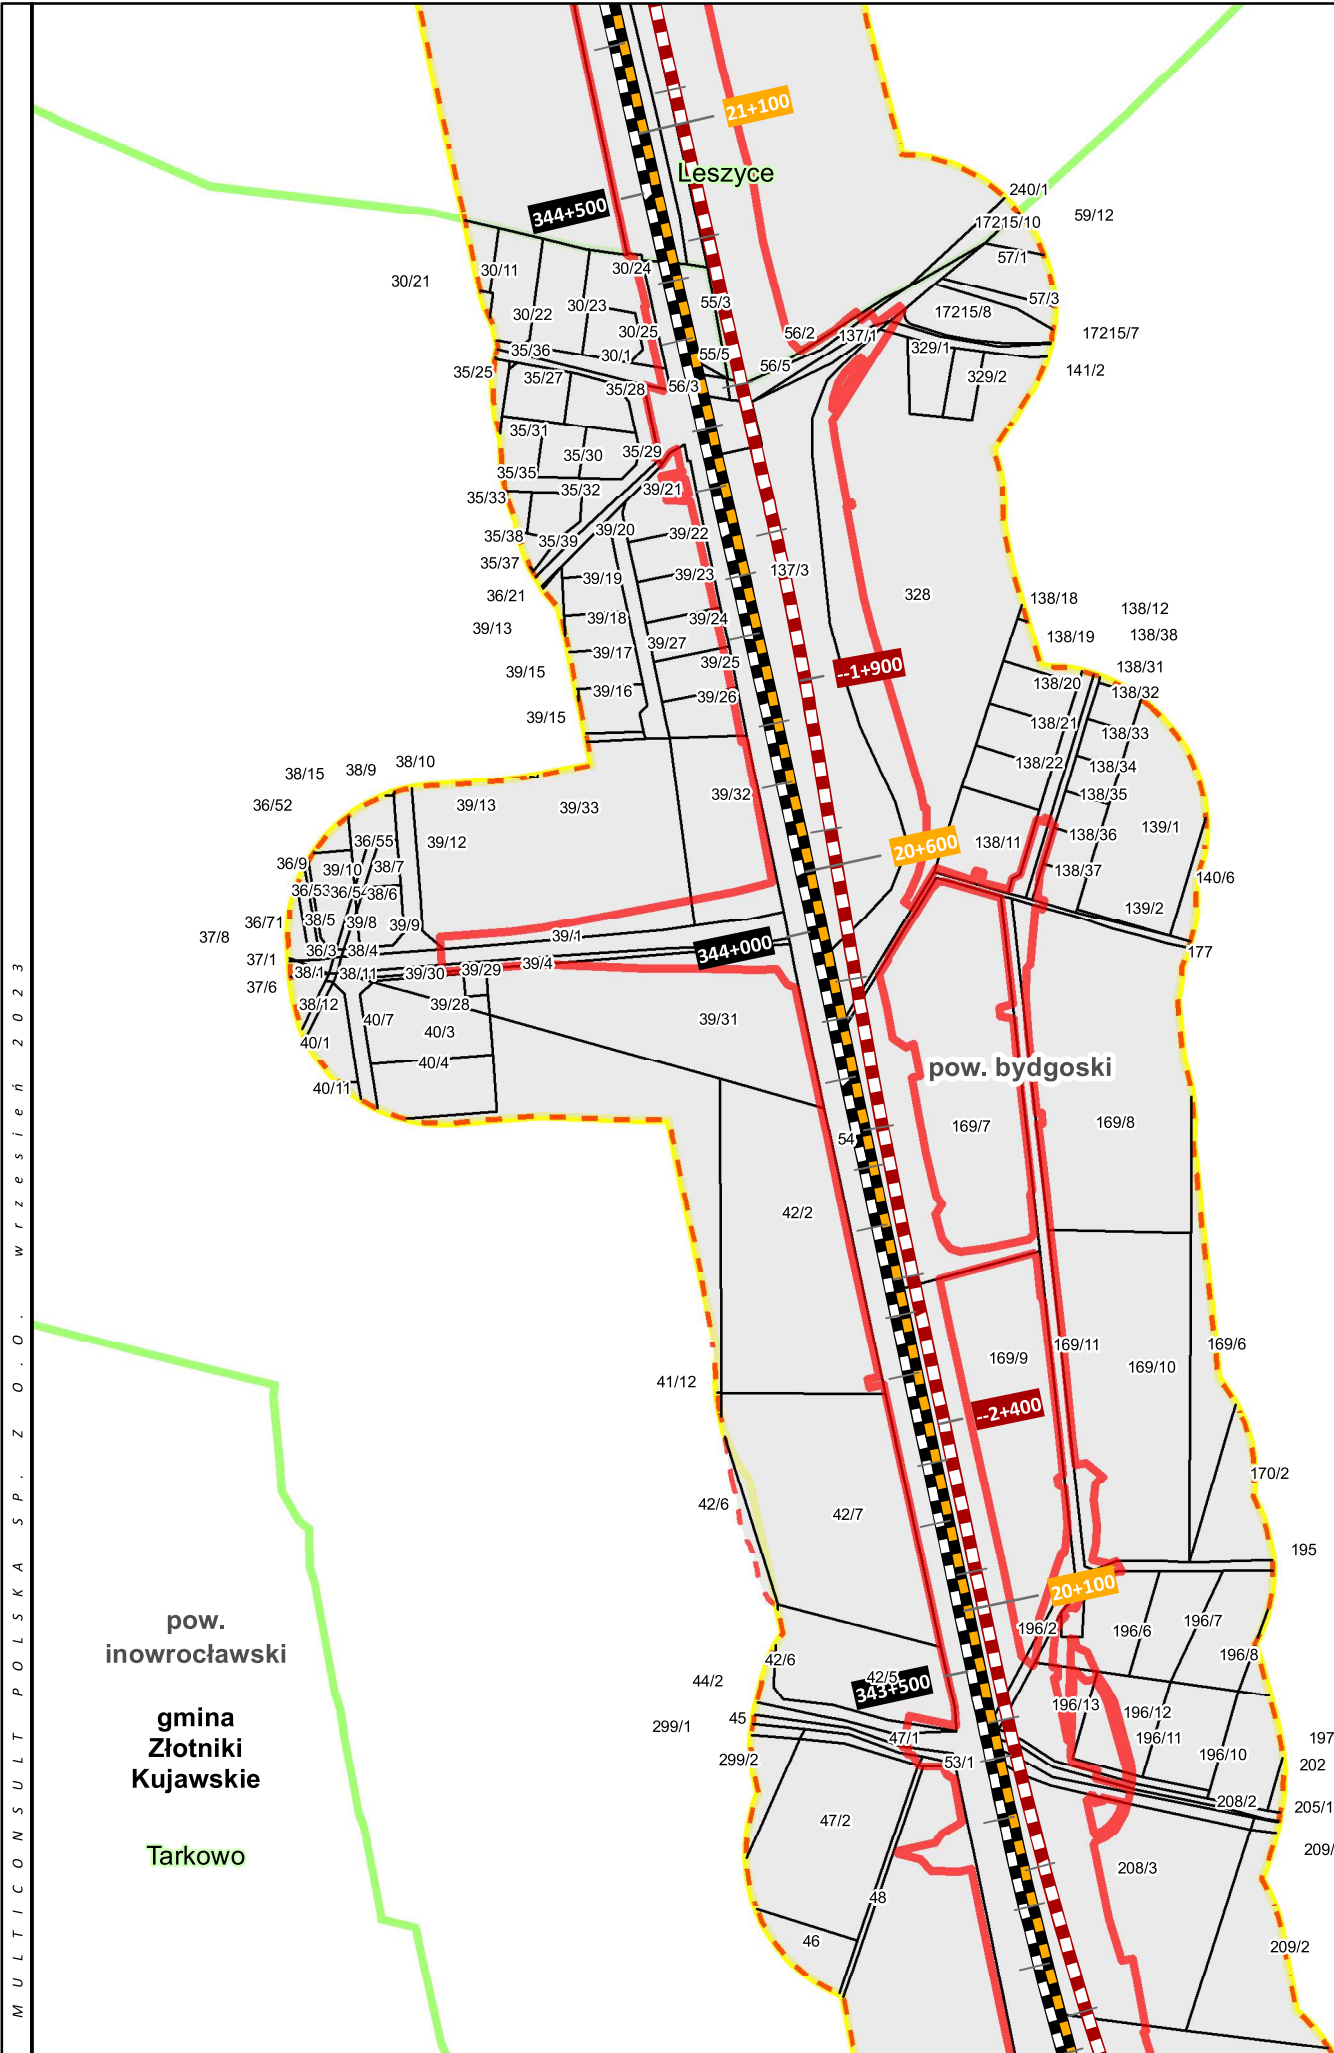

gmina Nowa
Wieś Wielka

Tarkowo Dolne

pow.
inowrocławski

gmina
Złotniki
Kujawskie

Tarkowo

PROJEKT
„PRACE W CIĄGU C-E 65 NA ODCINKU
ZDUŃSKA WOLA – INOWROCŁAW – TCZEW”
LCS BYDGOSZCZ GŁÓWNA

TYTUŁ ZAŁĄCZNIK 2 - AKTUALIZACJA
MAPA Z PRZEWIDYWANYM TERENEM, NA KTÓRYM
BĘDZIE REALIZOWANE PRZEDSIĘWZIĘCIE ORAZ
OBSZAREM, NA KTÓRY BĘDZIE ODDZIAŁYWAĆ
PRZEDSIĘWZIĘCIE

LEGENDA

— LK 131
— LK 201
— LK 741
— LK 240

— LK 215
— LK 208
— LK 18
— LK 356

— LK 209
— Projektowana nowa łącznica - wydłużenie LK 240
— Bocznicza paliw
— Bocznicza kolejowa do zakładu Mondi
— LK 745 do likwidacji


— Zakres przedsięwzięcia
— Linia oddziaływania zgodnie z art. 74 ust. 3a ustawy ooś
— Granica obszaru położonego w odległości 100 m od zakresu inwestycji


— Granica powiatów
— Granice gmin
— Granice obrębów





UKŁAD WSPÓŁRZĘDNYCH: PUWG 2000, strefa 6
FORMAT WYDRUKU: A3
0 50 100
m

ARKUSZ NR
5 / 96

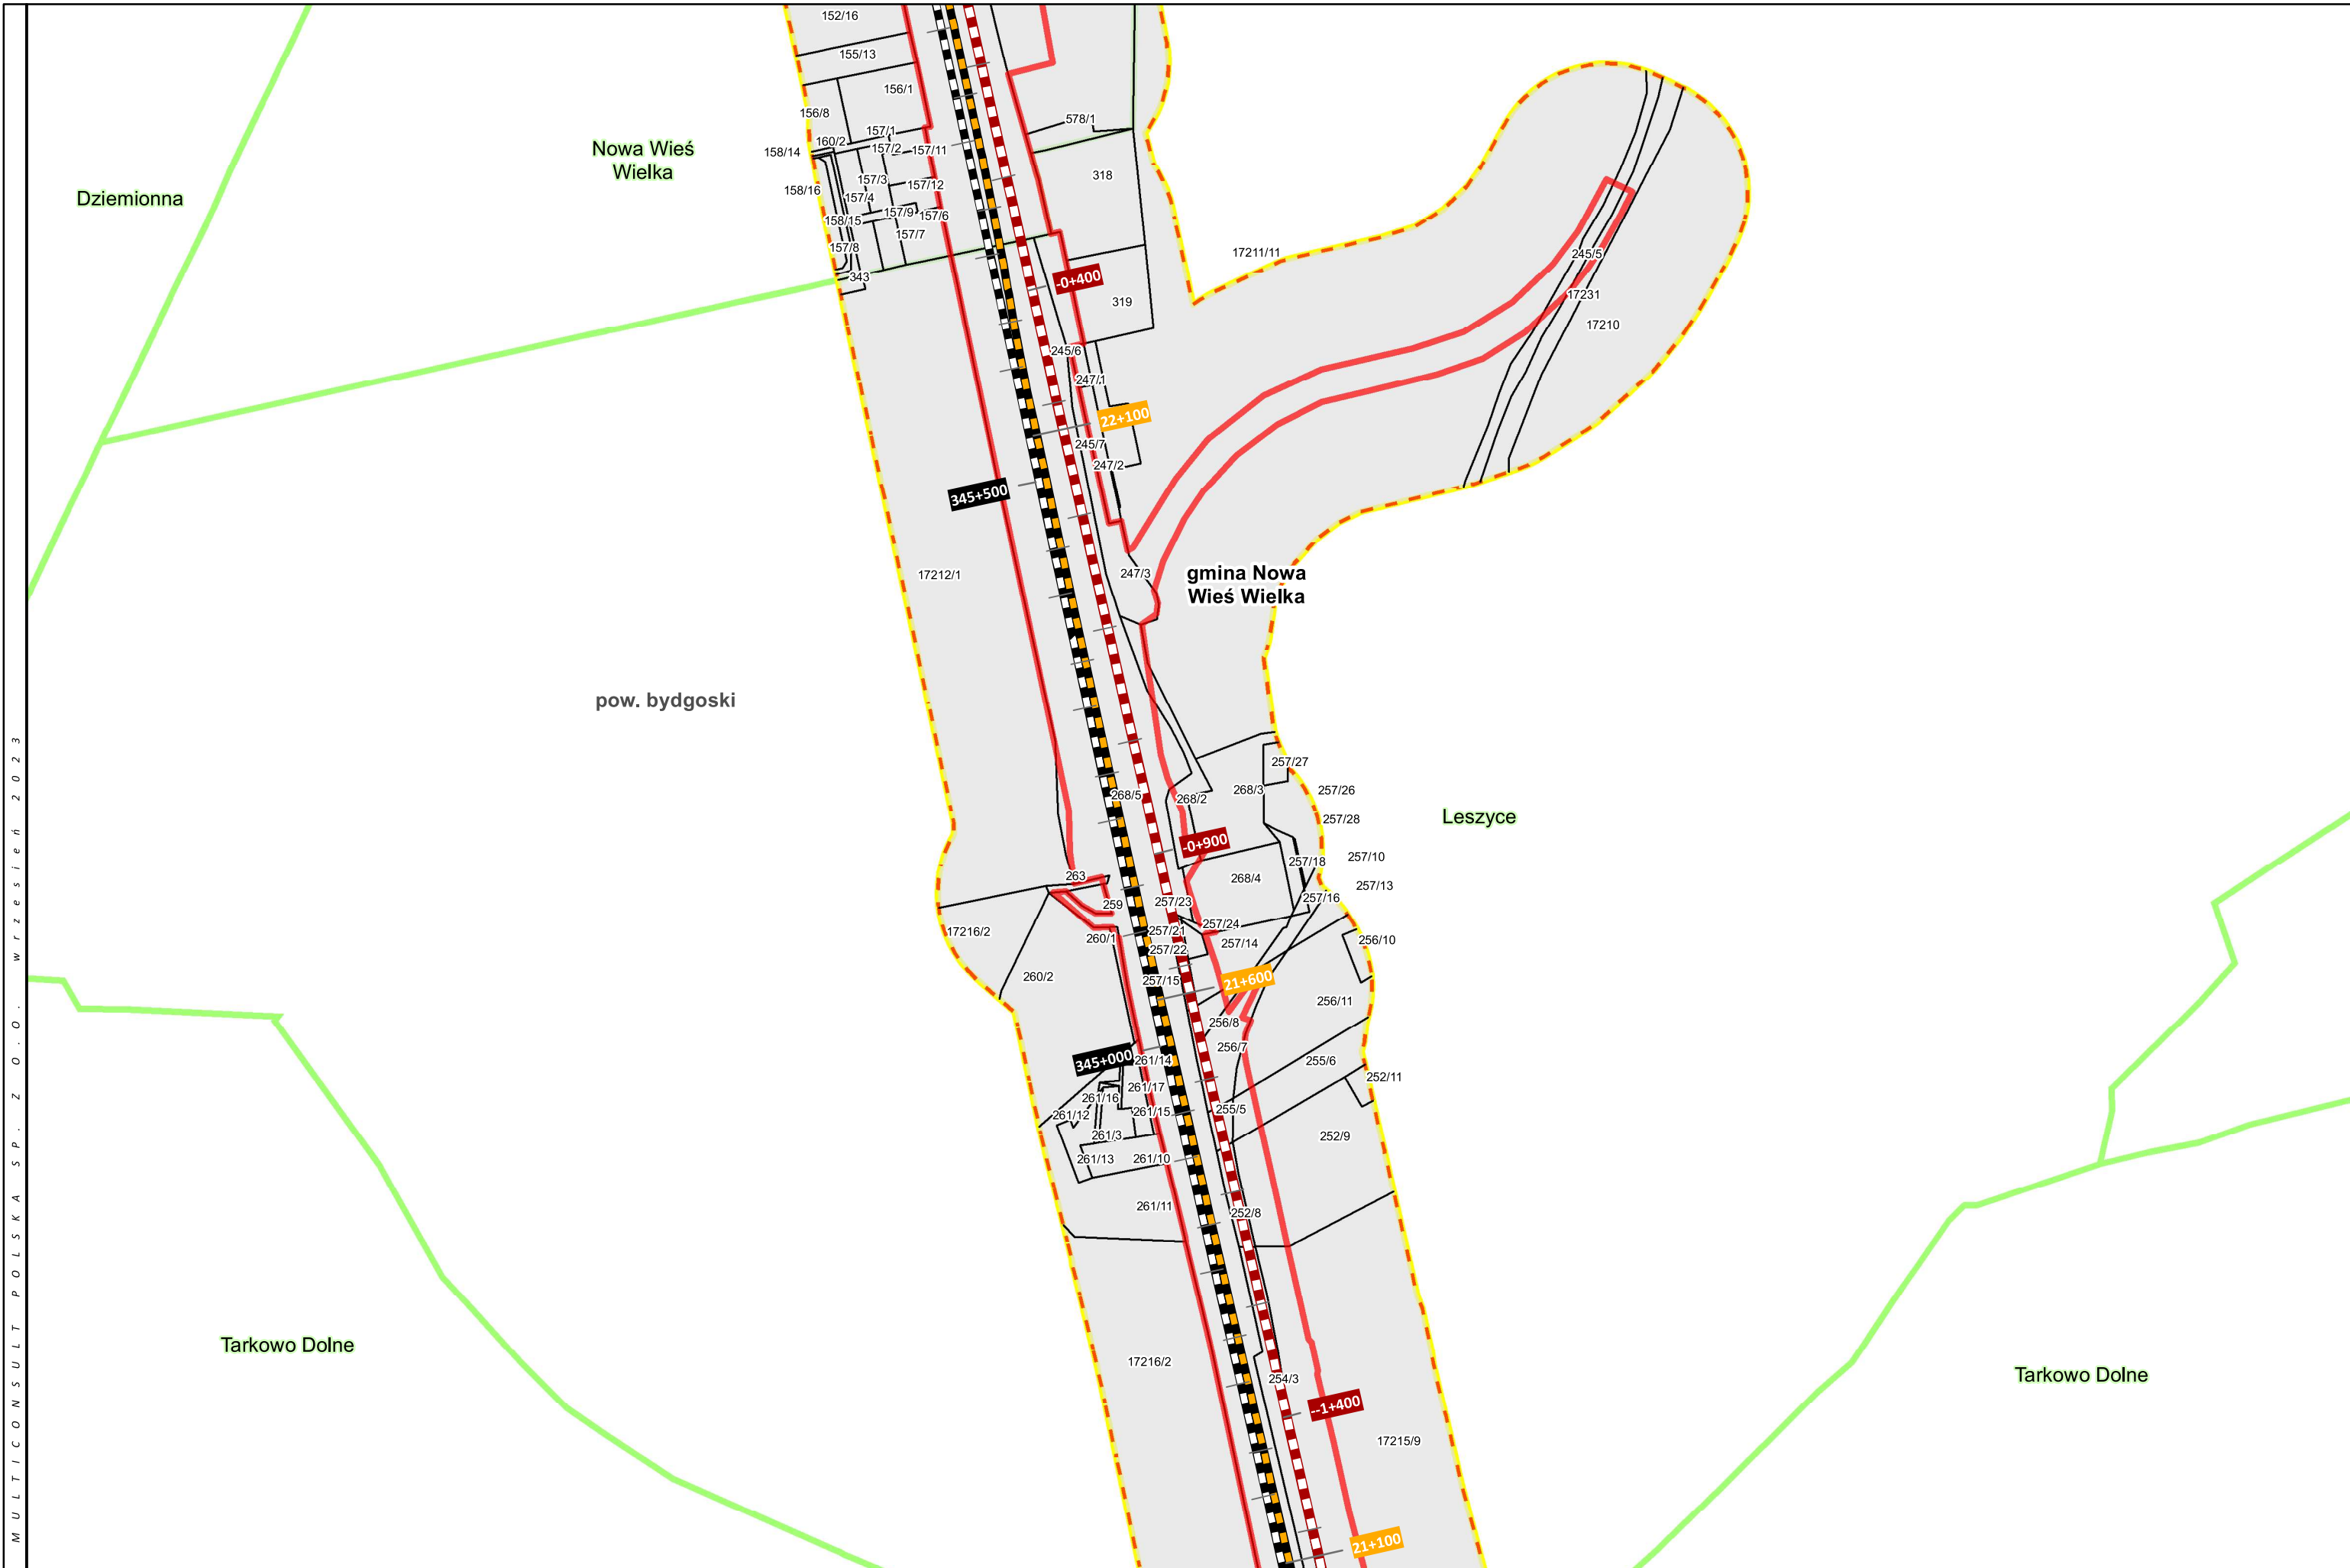

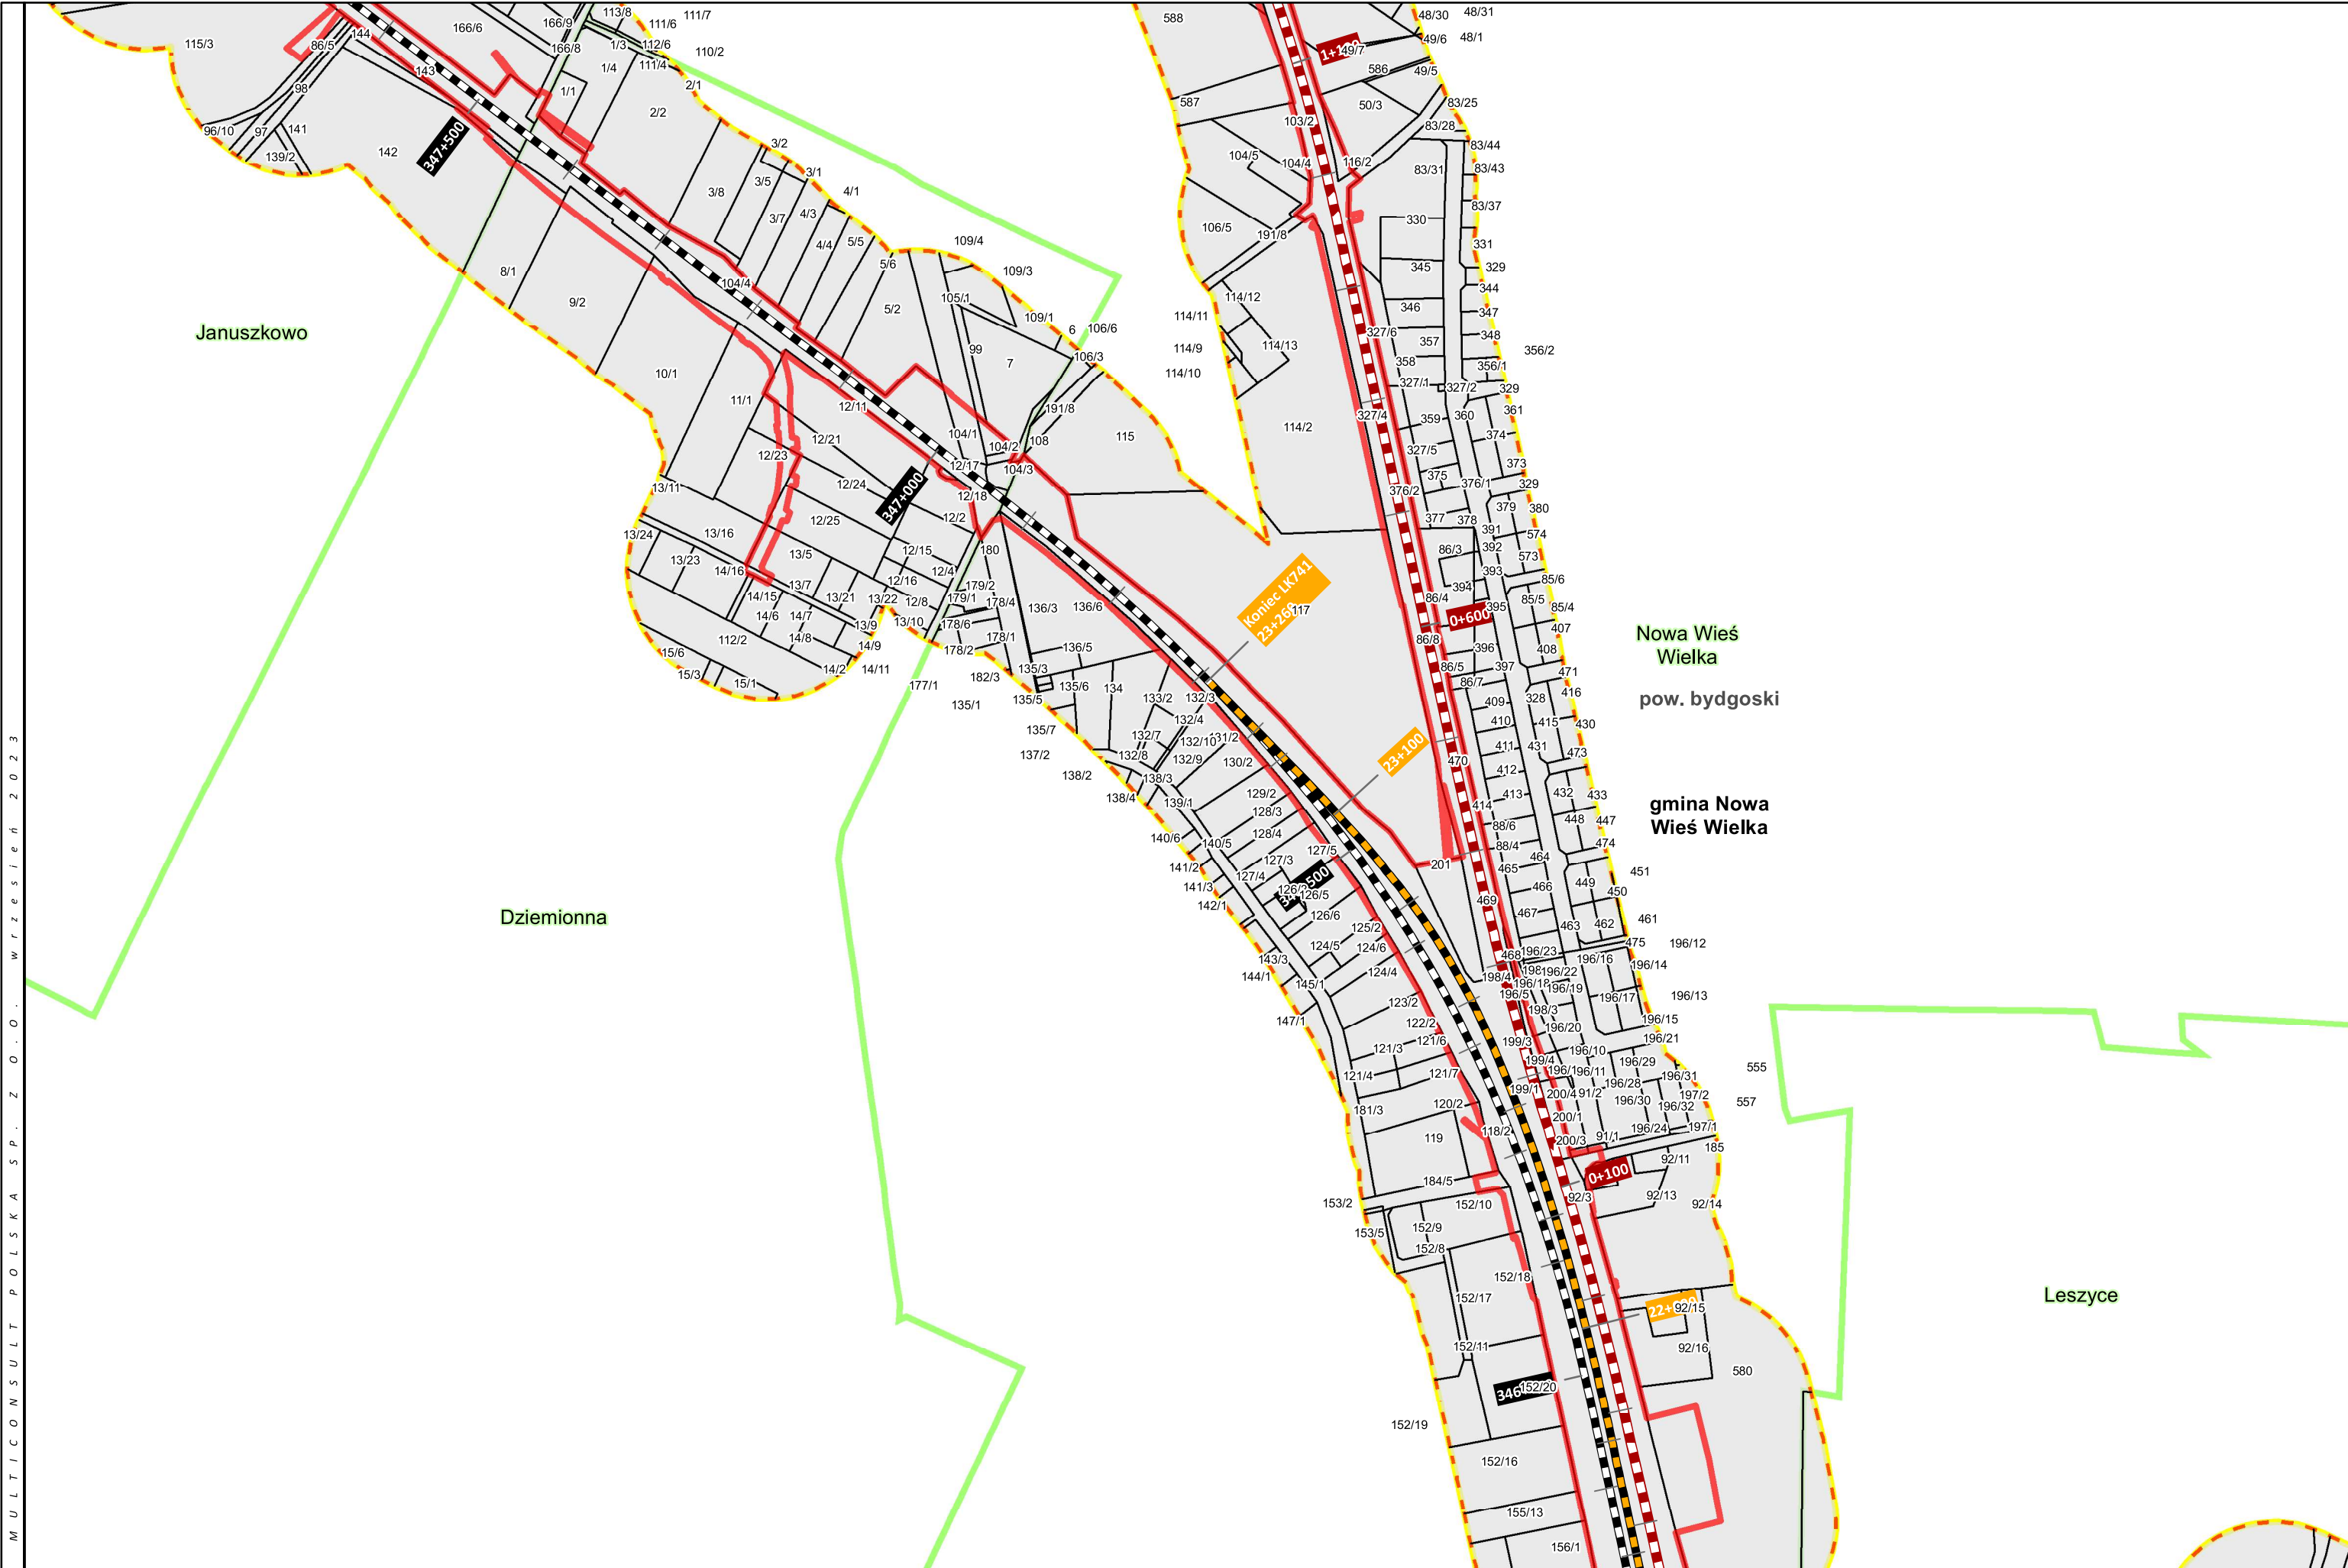

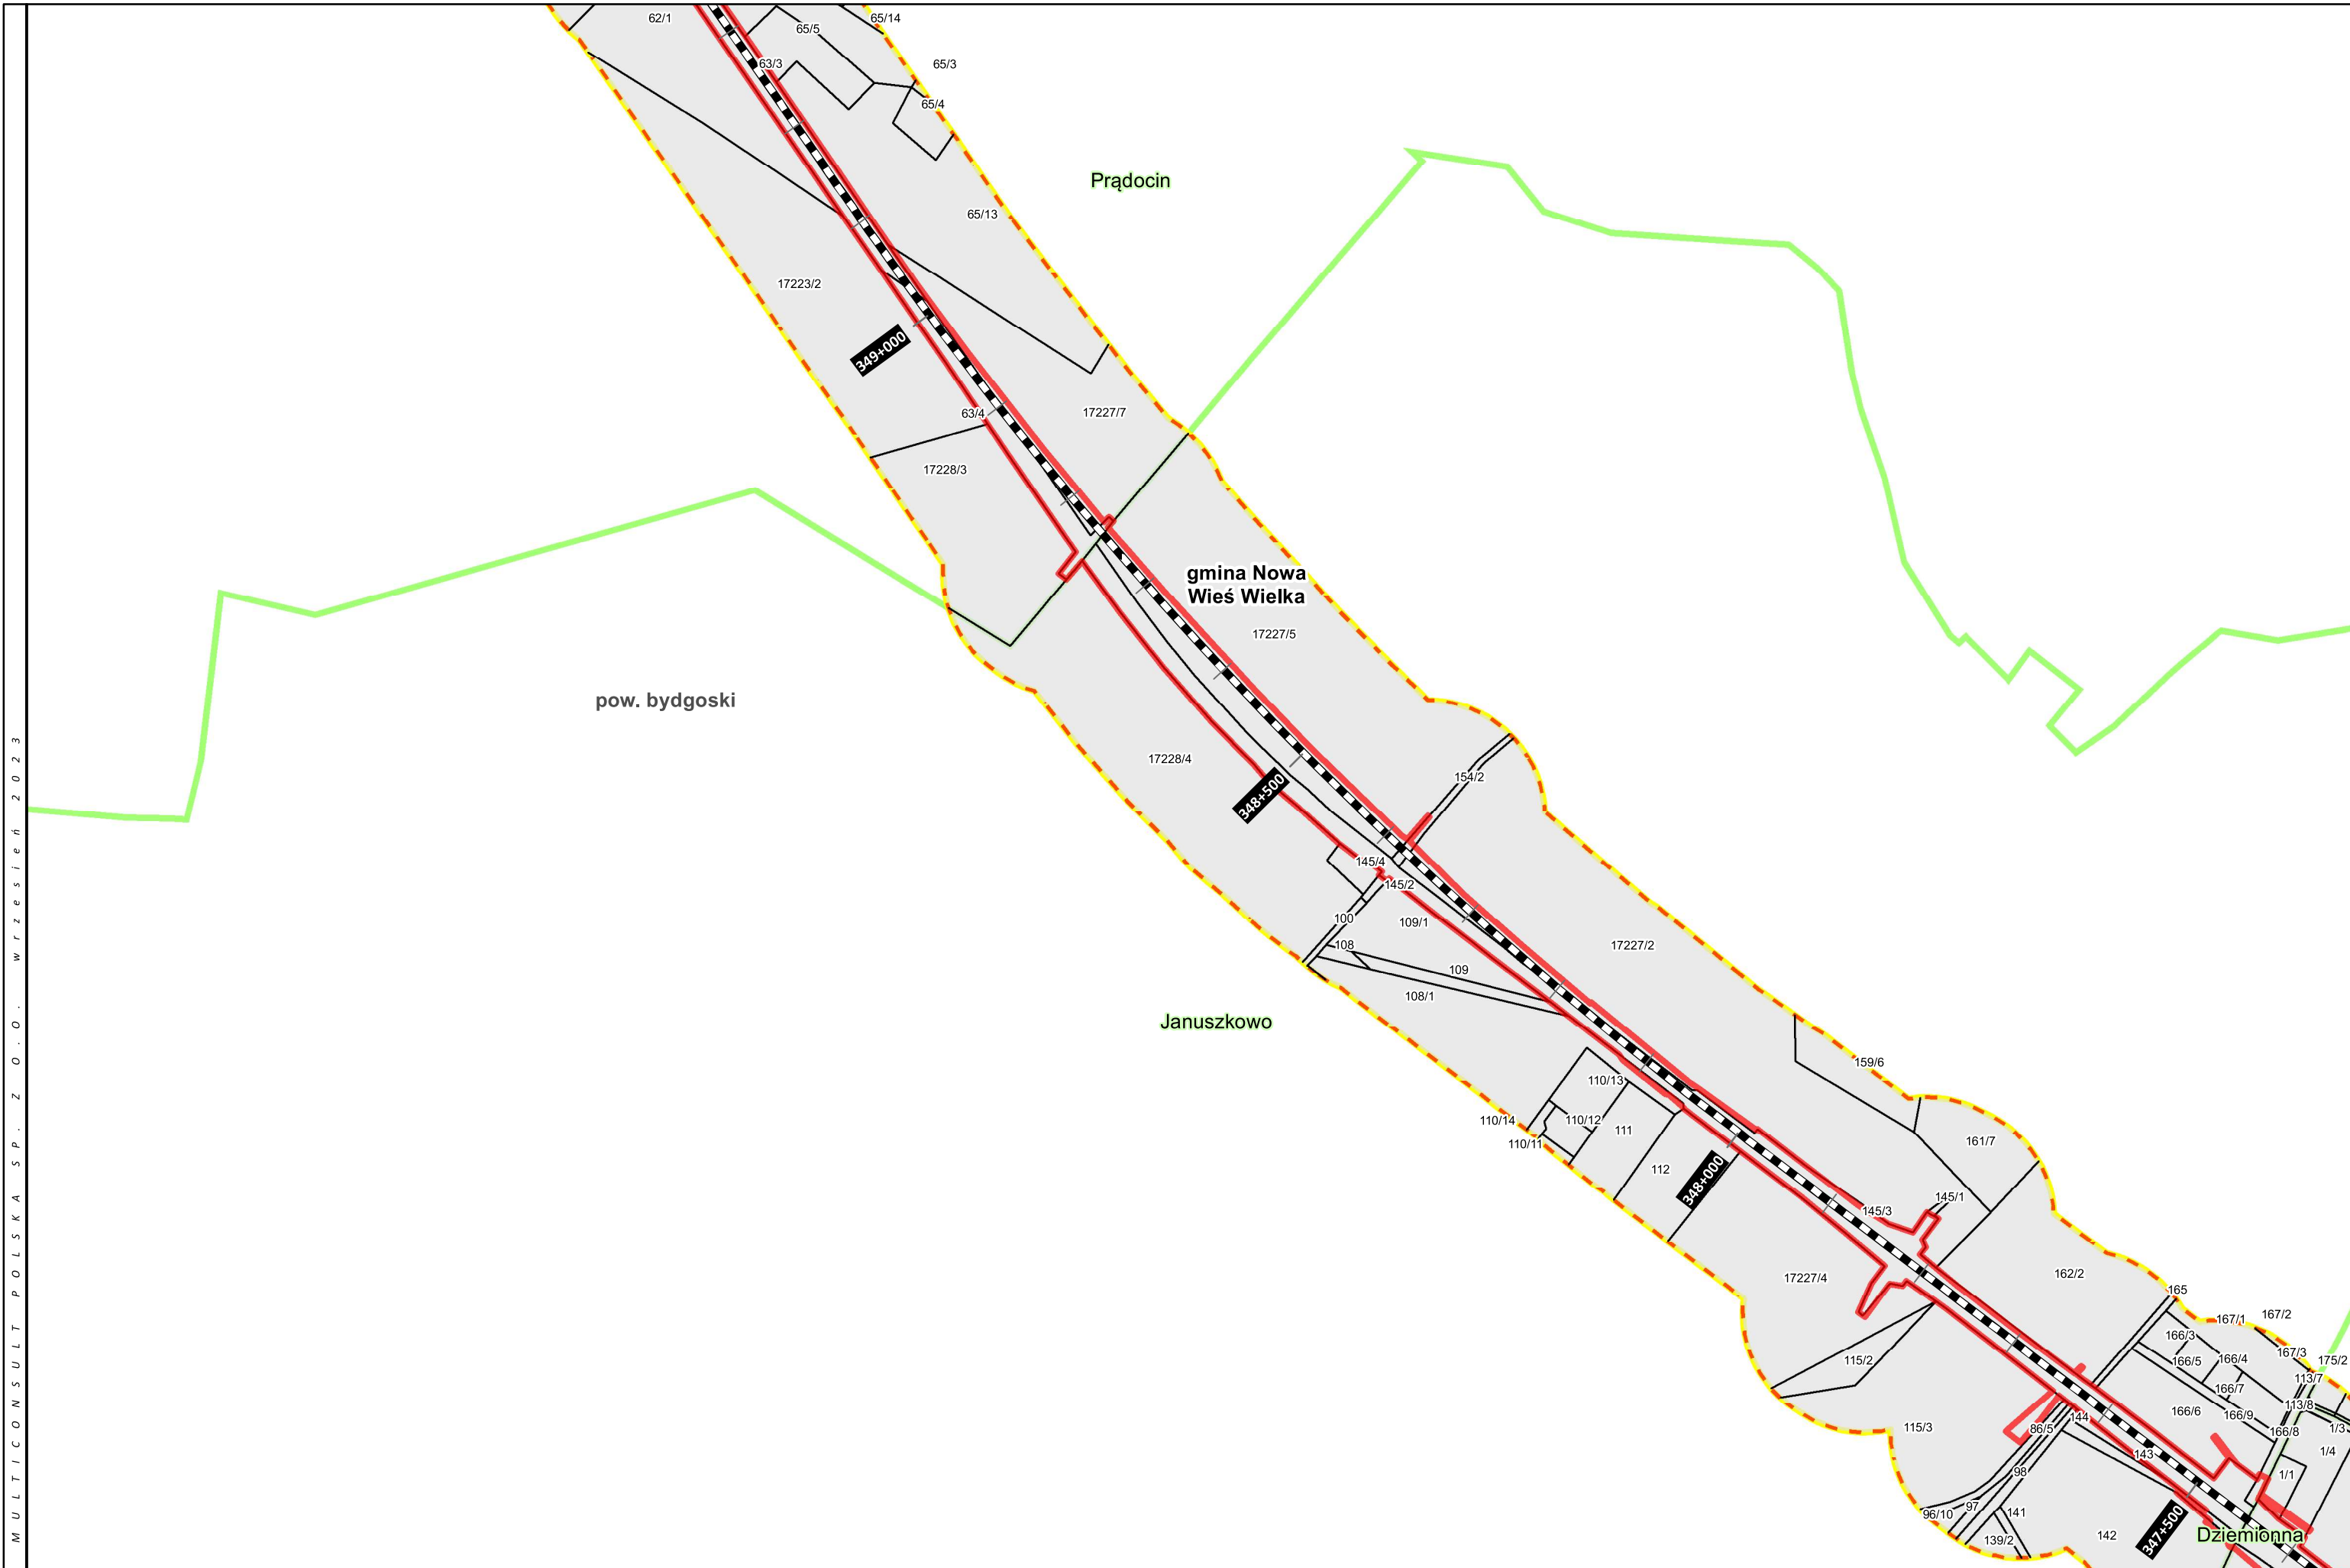

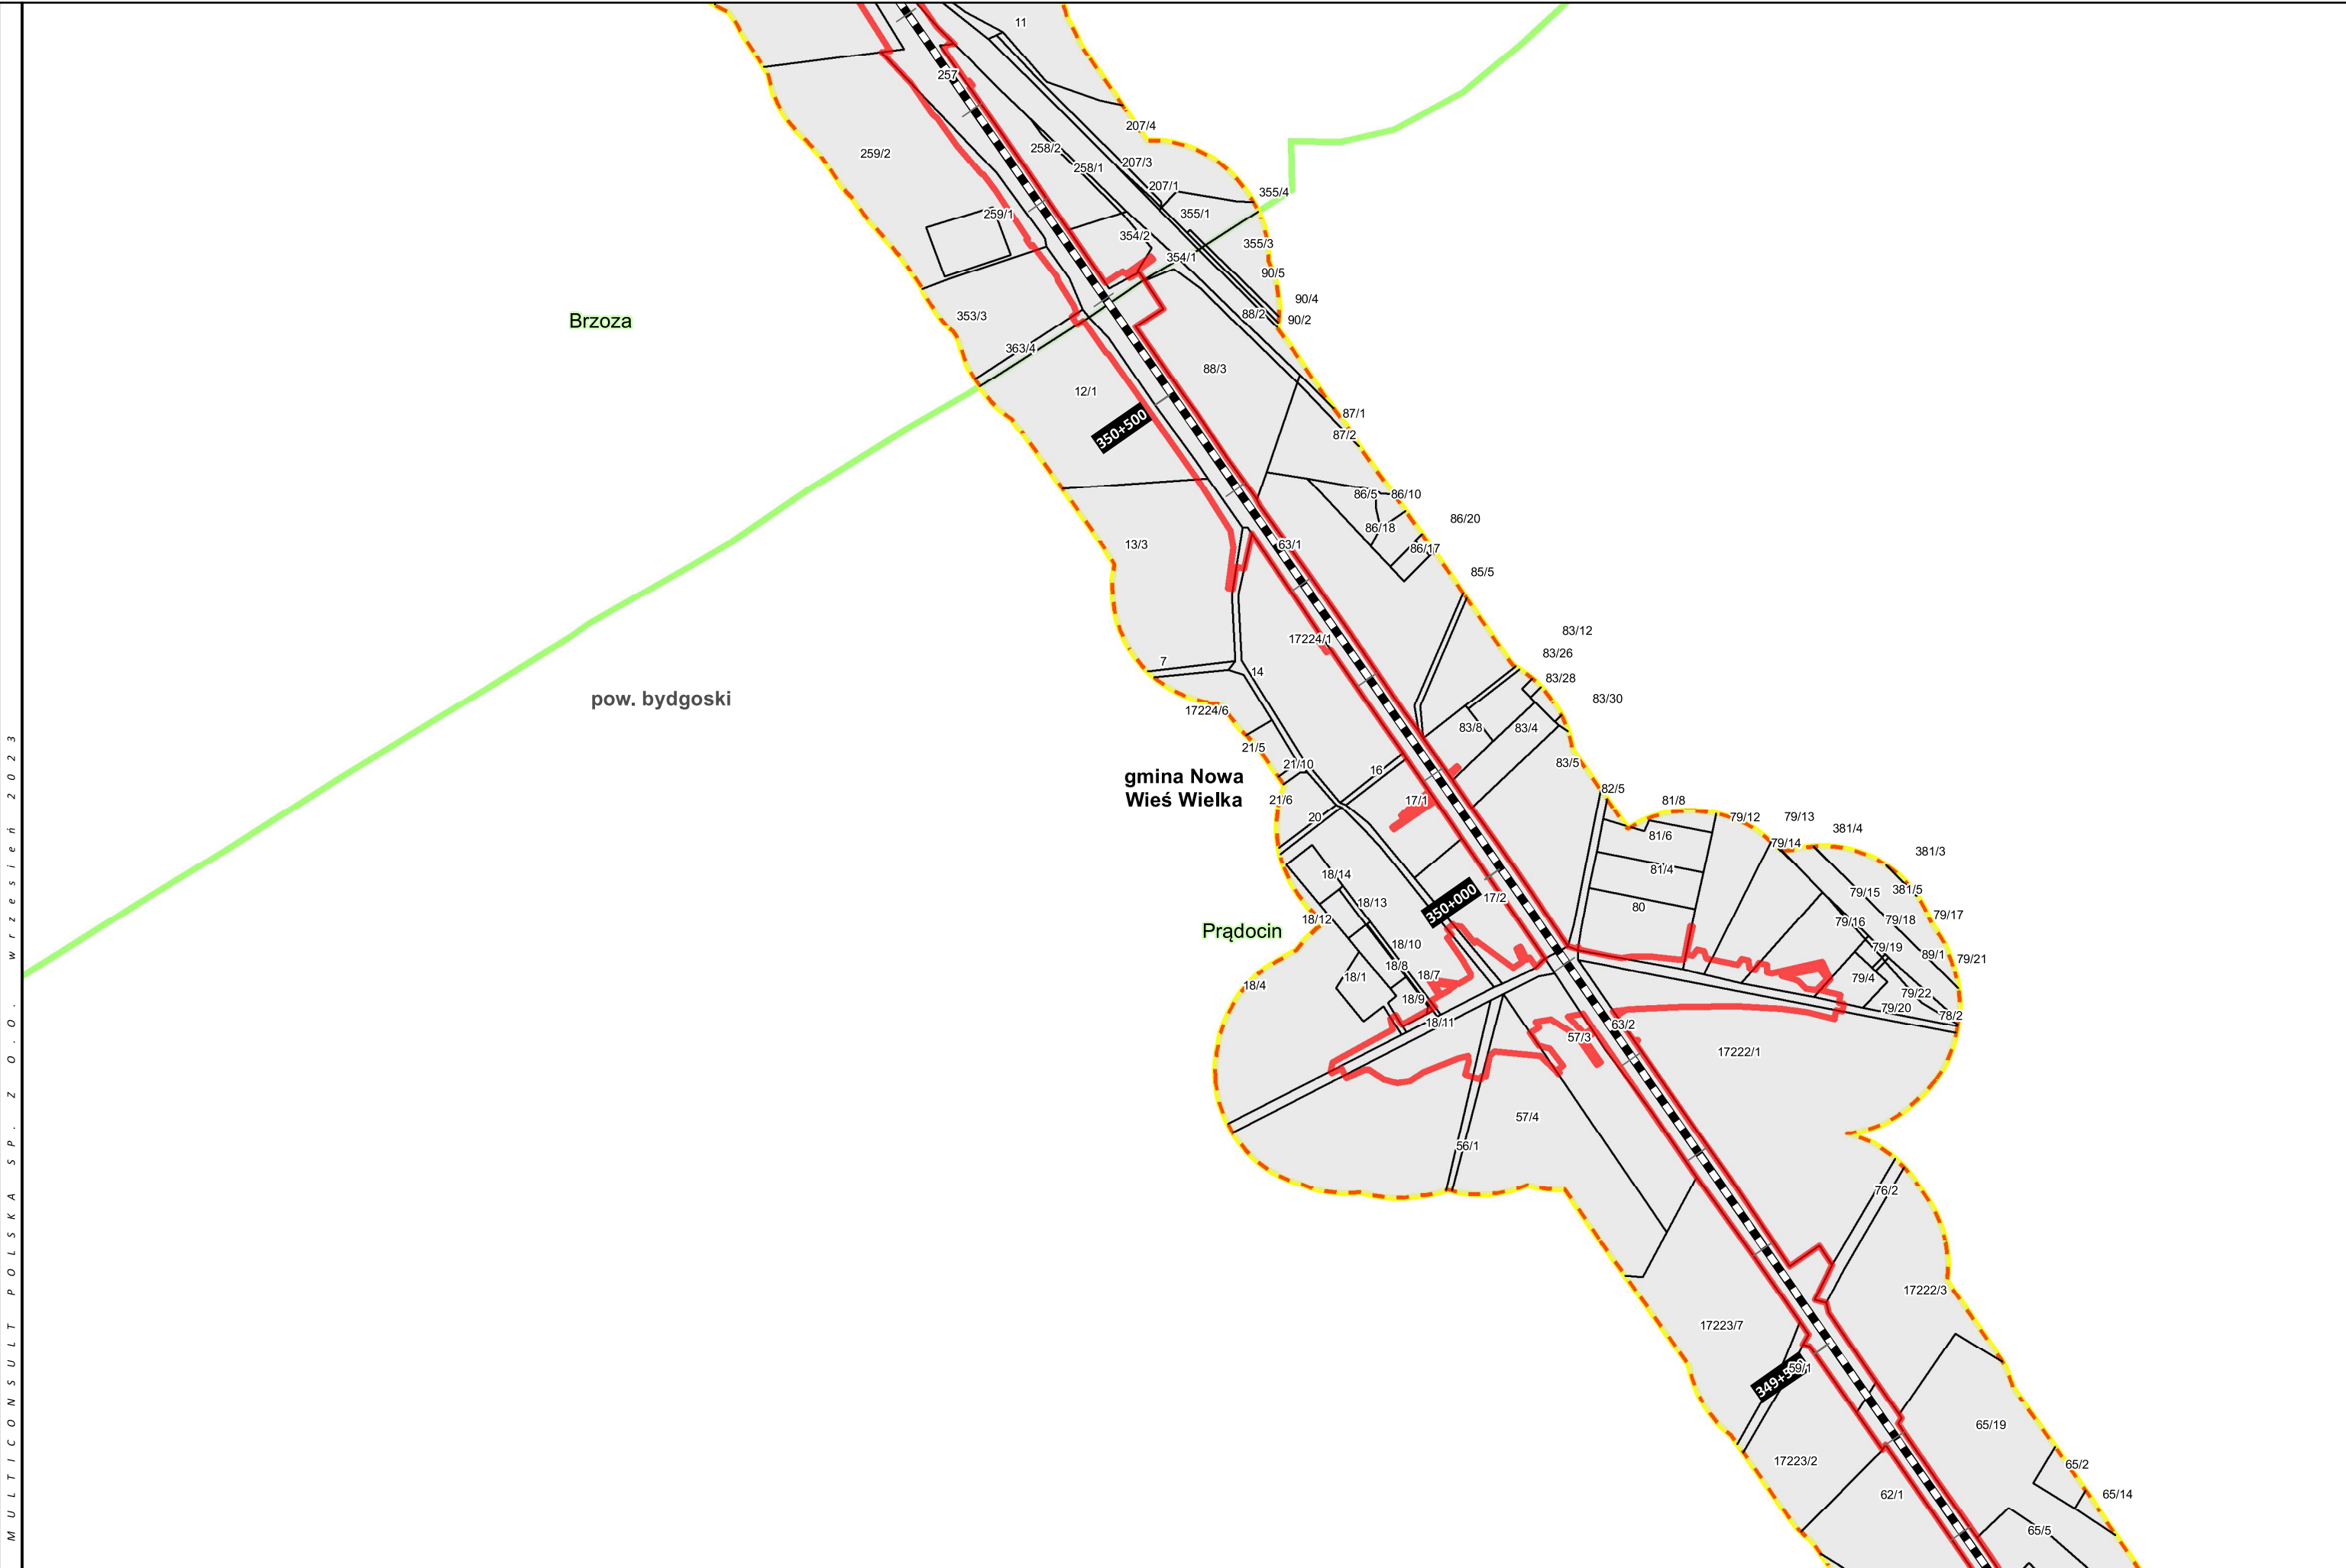

LEGENDA

- LK 131
- LK 201
- LK 741
- LK 240

- LK 215
- LK 208
- LK 18
- LK 356

- LK 209
- Projektowana nowa łącznica - wydłużenie LK 240
- Bocznica paliw
- Bocznica kolejowa do zakładu Mondy
- LK 745 do likwidacji

- Zakres przedsięwzięcia
- Linia oddziaływania zgodnie z art. 74 ust. 3a ustawy ooś
- Granica obszaru położonego w odległości 100 m od zakresu inwestycji

- Granica powiatów
- Granice gmin
- Granice obrębów



Olimpin

pow. bydgoski

Brzoza

gmina Nowa
Wieś Wielka

Prądocin

PROJEKT
„PRACE W CIĄGU C-E 65 NA ODCINKU
ZDUŃSKA WOLA – INOWROCŁAW – TCZEW”
LCS BYDGOSZCZ GŁÓWNA

TYTUŁ
ZAŁĄCZNIK 2 - AKTUALIZACJA
MAPA Z PRZEWIDYWANYM TERENEM, NA KTÓRYM
BĘDZIE REALIZOWANE PRZEDSIĘWZIĘCIE ORAZ
OBSZAREM, NA KTÓRY BĘDZIE ODDZIAŁYWAĆ
PRZEDSIĘWZIĘCIE

LEGENDA

— LK 131
— LK 201
— LK 741
— LK 240

— LK 215
— LK 208
— LK 18
— LK 356

— LK 209
— Projektowana nowa łącznica - wydłużenie LK 240
— Bocznicza paliw
— Bocznicza kolejowa do zakładu Mondi
— LK 745 do likwidacji


— Zakres przedsięwzięcia
— Linia oddziaływania zgodnie z art. 74 ust. 3a ustawy ooś
— Granica obszaru położonego w odległości 100 m od zakresu inwestycji

— Granica powiatów
— Granice gmin
— Granice obrębów



UKŁAD WSPÓŁRZĘDNYCH: PUWG 2000, strefa 6
FORMAT WYDRUKU: A3
0 50 100
m

ARKUSZ NR
10 / 96

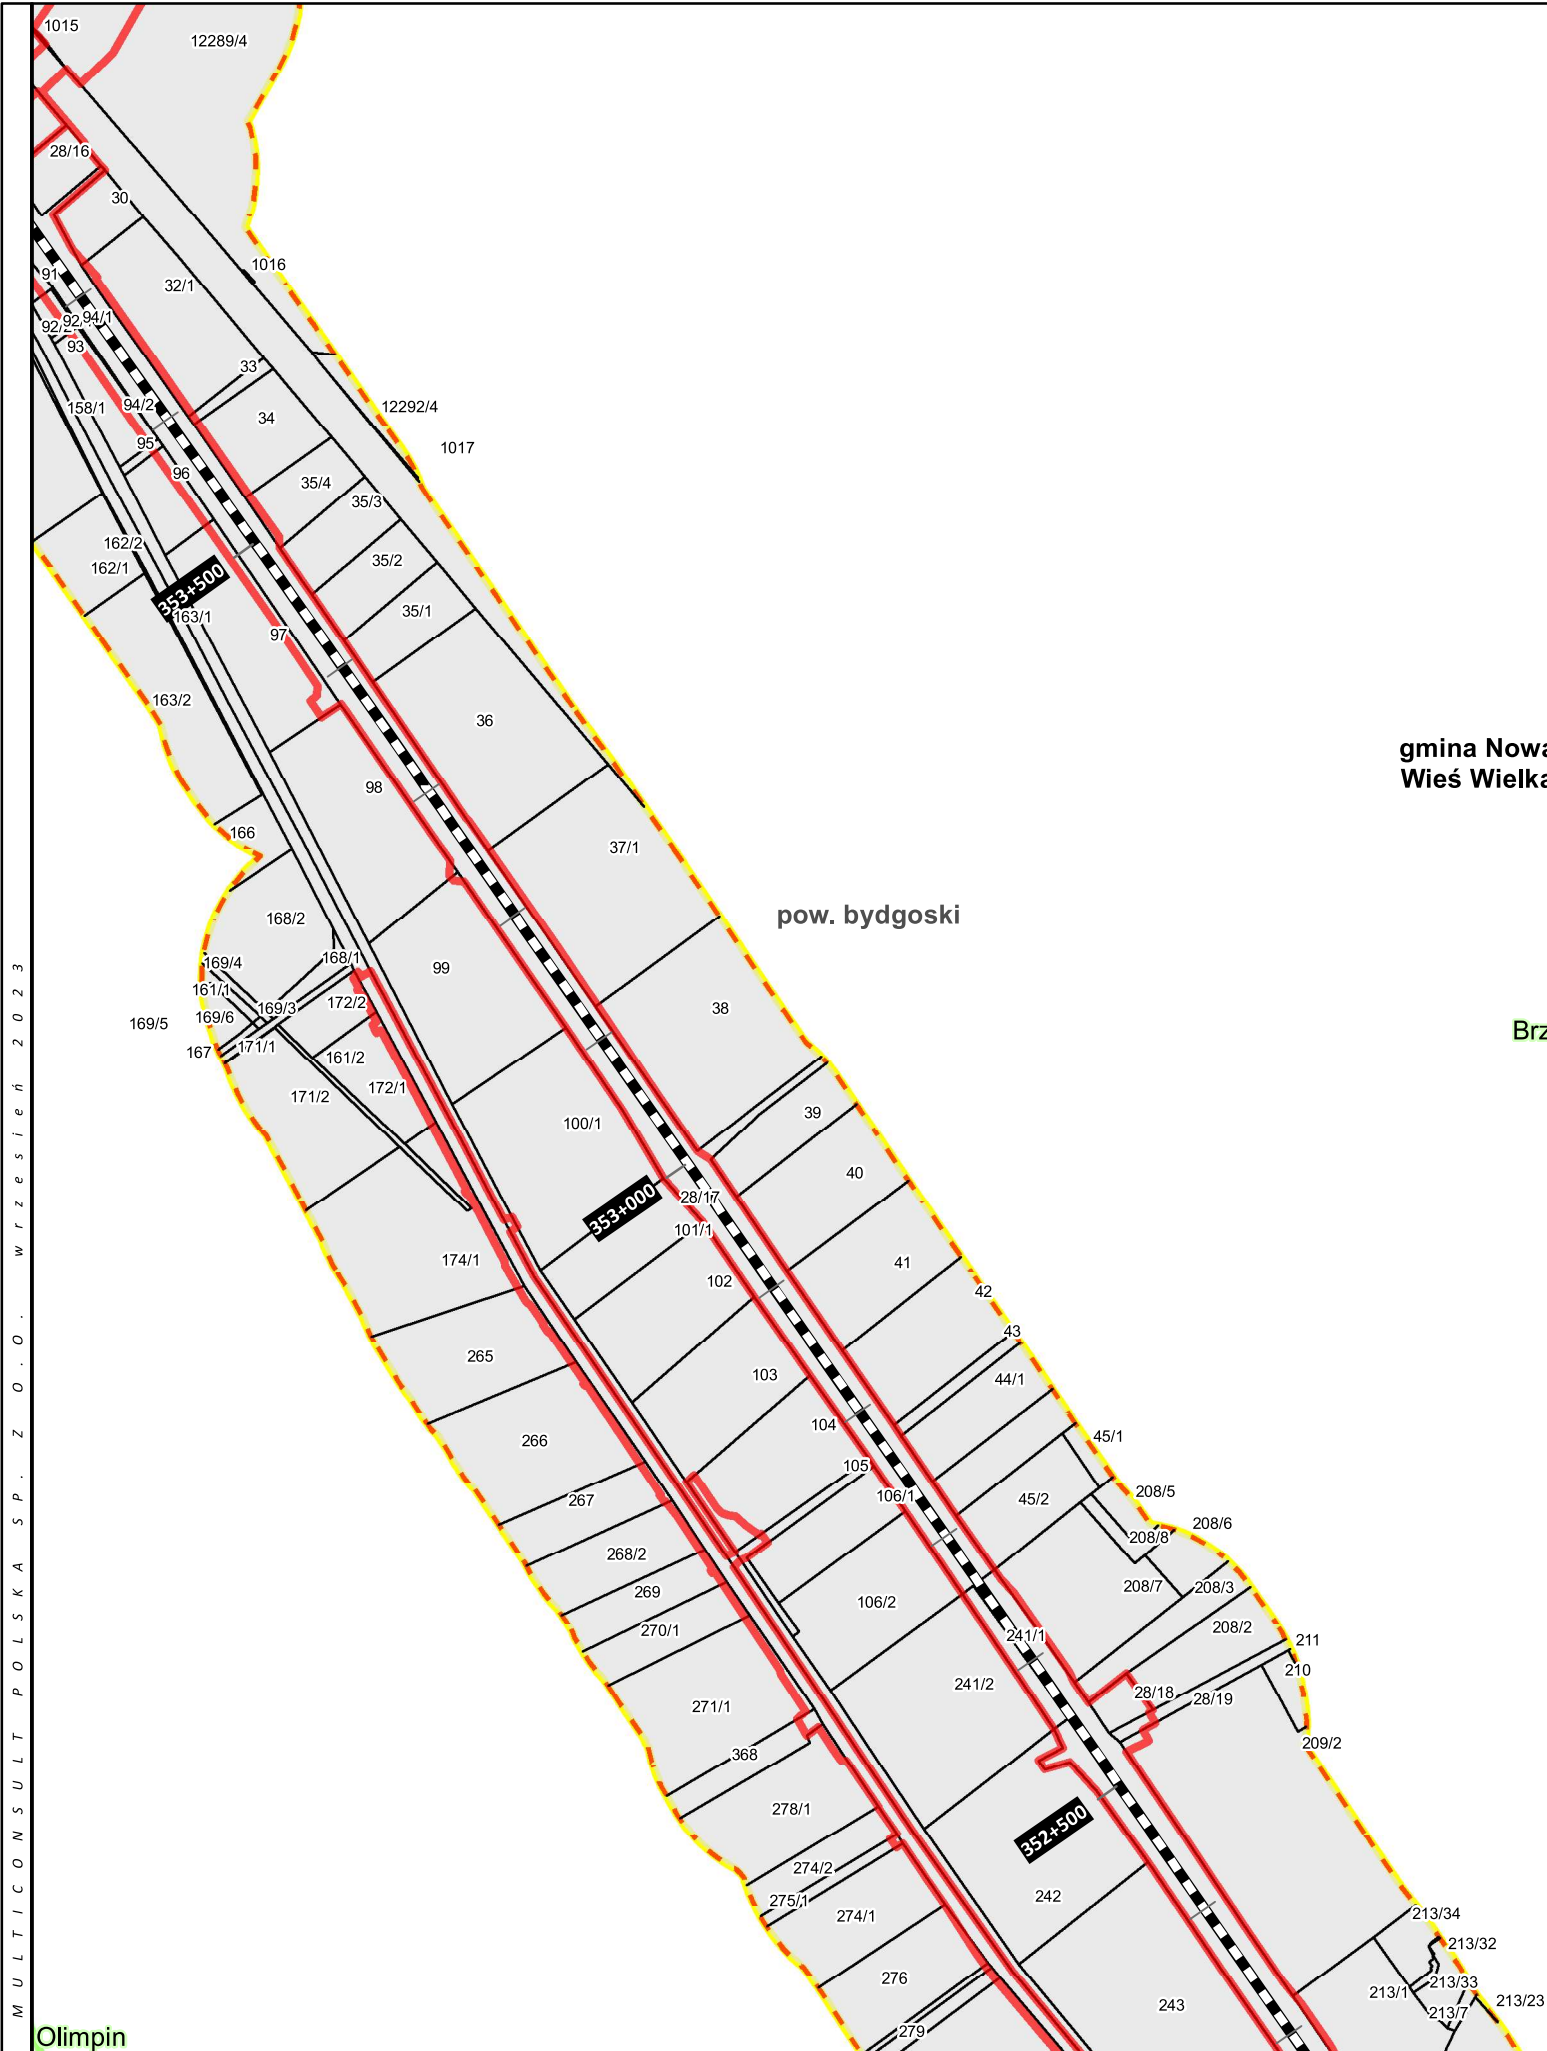

PROJEKT
„PRACE W CIĄGU C-E 65 NA ODCINKU
ZDUŃSKA WOLA – INOWROCŁAW – TCZEW”
LCS BYDGOSZCZ GŁÓWNA

TYTUŁ ZAŁĄCZNIK 2 - AKTUALIZACJA
MAPA Z PRZEWIDYWANYM TERENEM, NA KTÓRYM
BĘDZIE REALIZOWANE PRZEDSIĘWZIĘCIE ORAZ
OBSZAREM, NA KTÓRY BĘDZIE ODDZIAŁYWAĆ
PRZEDSIĘWZIĘCIE

LEGENDA

- | | | | |
|--|--------|--|--------|
| | LK 131 | | LK 215 |
| | LK 201 | | LK 208 |
| | LK 741 | | LK 18 |
| | LK 240 | | LK 356 |

- | | |
|--|--|
| | LK 209 |
| | Projektowana nowa łącznica - wydłużenie LK 240 |
| | Bocznica paliw |
| | Bocznica kolejowa do zakładu Mondi |
| | LK 745 do likwidacji |

- | | |
|--|---|
| | Zakres przedsięwzięcia |
| | Linia oddziaływania zgodnie z art. 74 ust. 3a ustawy ooś |
| | Granica obszaru położonego w odległości 100 m od zakresu inwestycji |

- | | |
|--|------------------|
| | Granica powiatów |
| | Granice gmin |
| | Granice obrębów |



UKŁAD WSPÓŁRZĘDNYCH: PUWG 2000, strefa 6
FORMAT WYDRUKU: A3
0 50 100
m

ARKUSZ NR
12 / 96

Olimpin

pow. bydgoski

Brzoza

gmina Nowa
Wieś Wielka

PROJEKT
„PRACE W CIĄGU C-E 65 NA ODCINKU
ZDUŃSKA WOLA – INOWROCŁAW – TCZEW”
LCS BYDGOSZCZ GŁÓWNA

TYTUŁ ZAŁĄCZNIK 2 - AKTUALIZACJA
MAPA Z PRZEWIDYWANYM TERENEM, NA KTÓRYM
BĘDZIE REALIZOWANE PRZEDSIĘWZIĘCIE ORAZ
OBSZAREM, NA KTÓRY BĘDZIE ODDZIAŁYWAĆ
PRZEDSIĘWZIĘCIE

LEGENDA

- | | | | |
|--|--------|--|--------|
| | LK 131 | | LK 215 |
| | LK 201 | | LK 208 |
| | LK 741 | | LK 18 |
| | LK 240 | | LK 356 |

- | | |
|--|--|
| | LK 209 |
| | Projektowana nowa łącznica - wydłużenie LK 240 |
| | Bocznica paliw |
| | Bocznica kolejowa do zakładu Mondi |
| | LK 745 do likwidacji |

- | | |
|--|---|
| | Zakres przedsięwzięcia |
| | Linia oddziaływania zgodnie z art. 74 ust. 3a ustawy ooś |
| | Granica obszaru położonego w odległości 100 m od zakresu inwestycji |


- | | |
|--|------------------|
| | Granica powiatów |
| | Granice gmin |
| | Granice obrębów |



UKŁAD WSPÓŁRZĘDNYCH: PUWG 2000, strefa 6
FORMAT WYDRUKU: A3

0 50 100
m

ARKUSZ NR
13 / 96

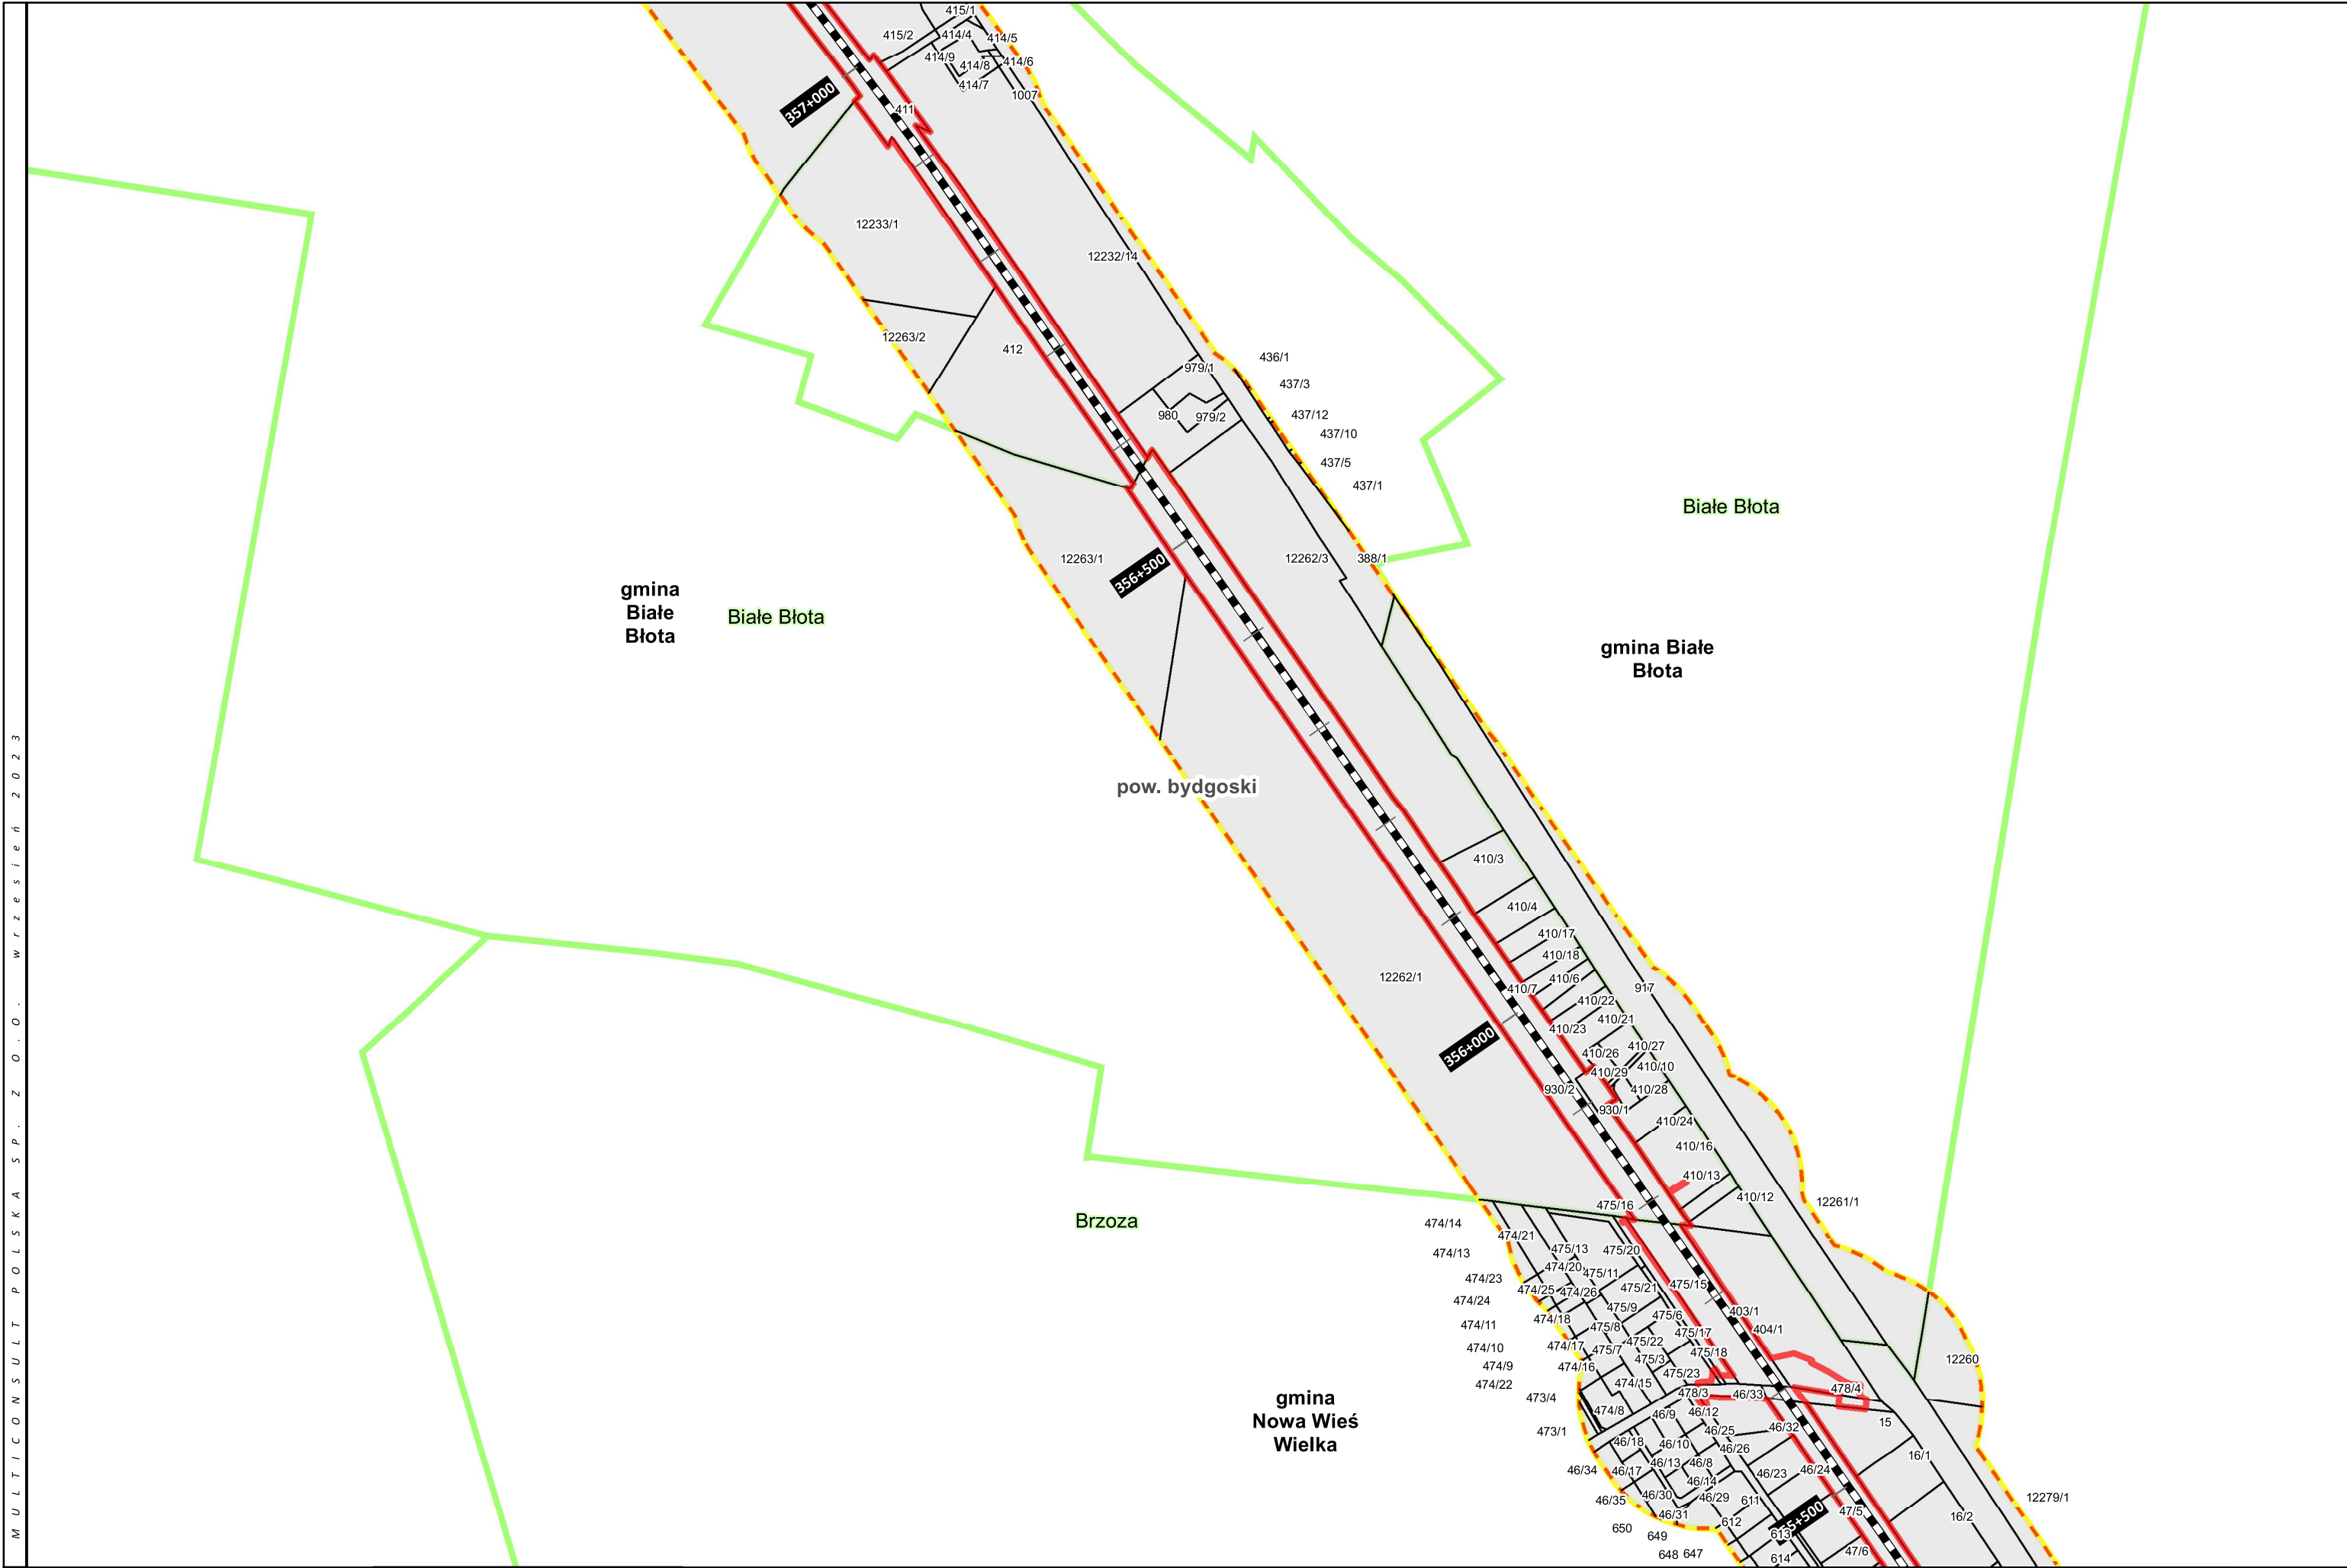

LEGENDA

- LK 131
- LK 201
- LK 741
- LK 240

- LK 215
- LK 208
- LK 18
- LK 356

- LK 209
- Projektowana nowa łącznica - wydłużenie LK 240
- Bocznica paliw
- Bocznica kolejowa do zakładu Mondi
- LK 745 do likwidacji

- Zakres przedsięwzięcia
- Linia oddziaływania zgodnie z art. 74 ust. 3a ustawy ooś
- Granica obszaru położonego w odległości 100 m od zakresu inwestycji

- Granica powiatów
- Granice gmin
- Granice obrębów



UKŁAD WSPÓŁRZĘDNYCH: PUWG 2000, strefa 6
FORMAT WYDRUKU: A3
0 50 100
m

LEGENDA

— LK 131
— LK 201
— LK 741
— LK 240

— LK 215
— LK 208
— LK 18
— LK 356


— LK 209
— Projektowana nowa łącznica - wydłużenie LK 240
— Bocznicza paliw
— Bocznicza kolejowa do zakładu Mondi
— LK 745 do likwidacji

— Zakres przedsięwzięcia
— Linia oddziaływania zgodnie z art. 74 ust. 3a ustawy ooś
— Granica obszaru położonego w odległości 100 m od zakresu inwestycji

— Granica powiatów
— Granice gmin
— Granice obrębów



UKŁAD WSPÓŁRZĘDNYCH: PUWG 2000, strefa 6
FORMAT WYDRUKU: A3
0 50 100
m

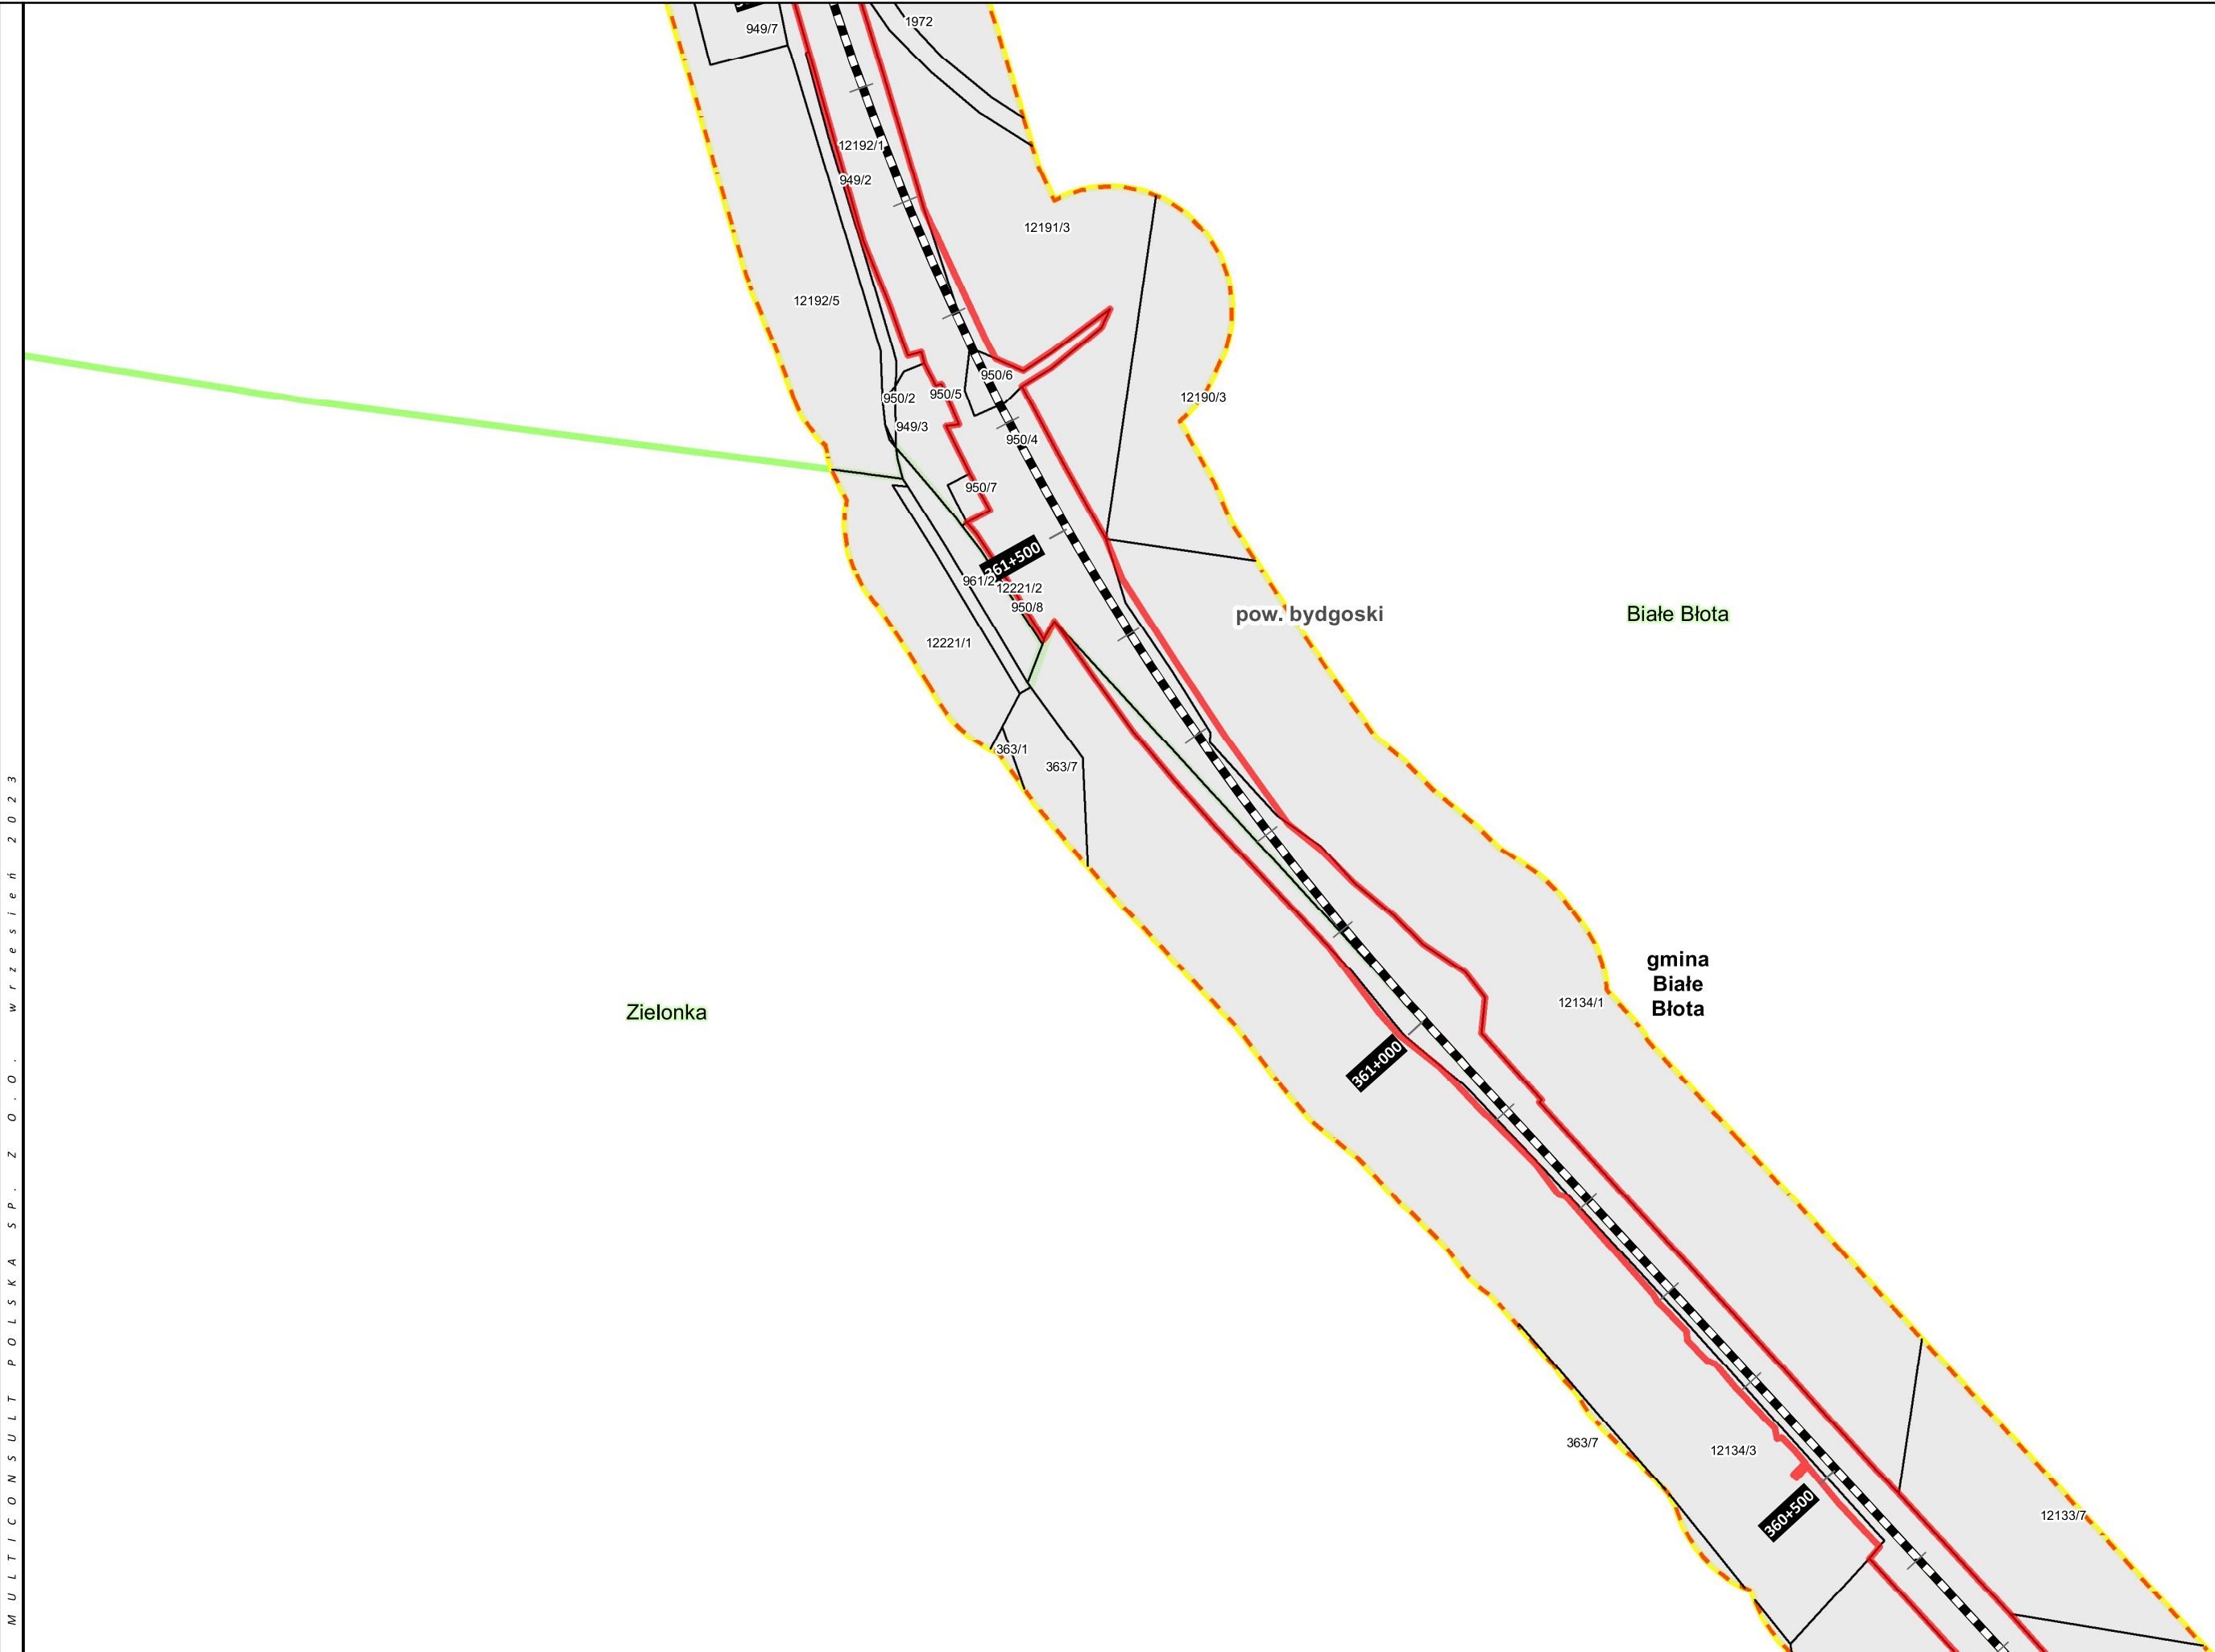

LEGENDA

- LK 131
- LK 201
- LK 741
- LK 240

- LK 215
- LK 208
- LK 18
- LK 356

- LK 209
- Projektowana nowa łącznica - wydłużenie LK 240
- Bocznica paliw
- Bocznica kolejowa do zakładu Mondi
- LK 745 do likwidacji

- Zakres przedsięwzięcia
- Linia oddziaływania zgodnie z art. 74 ust. 3a ustawy ooś
- Granica obszaru położonego w odległości 100 m od zakresu inwestycji

- Granica powiatów
- Granice gmin
- Granice obrębów



LEGENDA

- | | | | |
|--|--------|--|--------|
| | LK 131 | | LK 215 |
| | LK 201 | | LK 208 |
| | LK 741 | | LK 18 |
| | LK 240 | | LK 356 |


- | | |
|--|--|
| | LK 209 |
| | Projektowana nowa łącznica - wydłużenie LK 240 |
| | Bocznica paliw |
| | Bocznica kolejowa do zakładu Mondi |
| | LK 745 do likwidacji |

- | | |
|--|---|
| | Zakres przedsięwzięcia |
| | Linia oddziaływania zgodnie z art. 74 ust. 3a ustawy ooś |
| | Granica obszaru położonego w odległości 100 m od zakresu inwestycji |

- | | |
|--|------------------|
| | Granica powiatów |
| | Granice gmin |
| | Granice obrębów |



UKŁAD WSPÓŁRZĘDNYCH: PUWG 2000, strefa 6
FORMAT WYDRUKU: A3
0 50 100
m

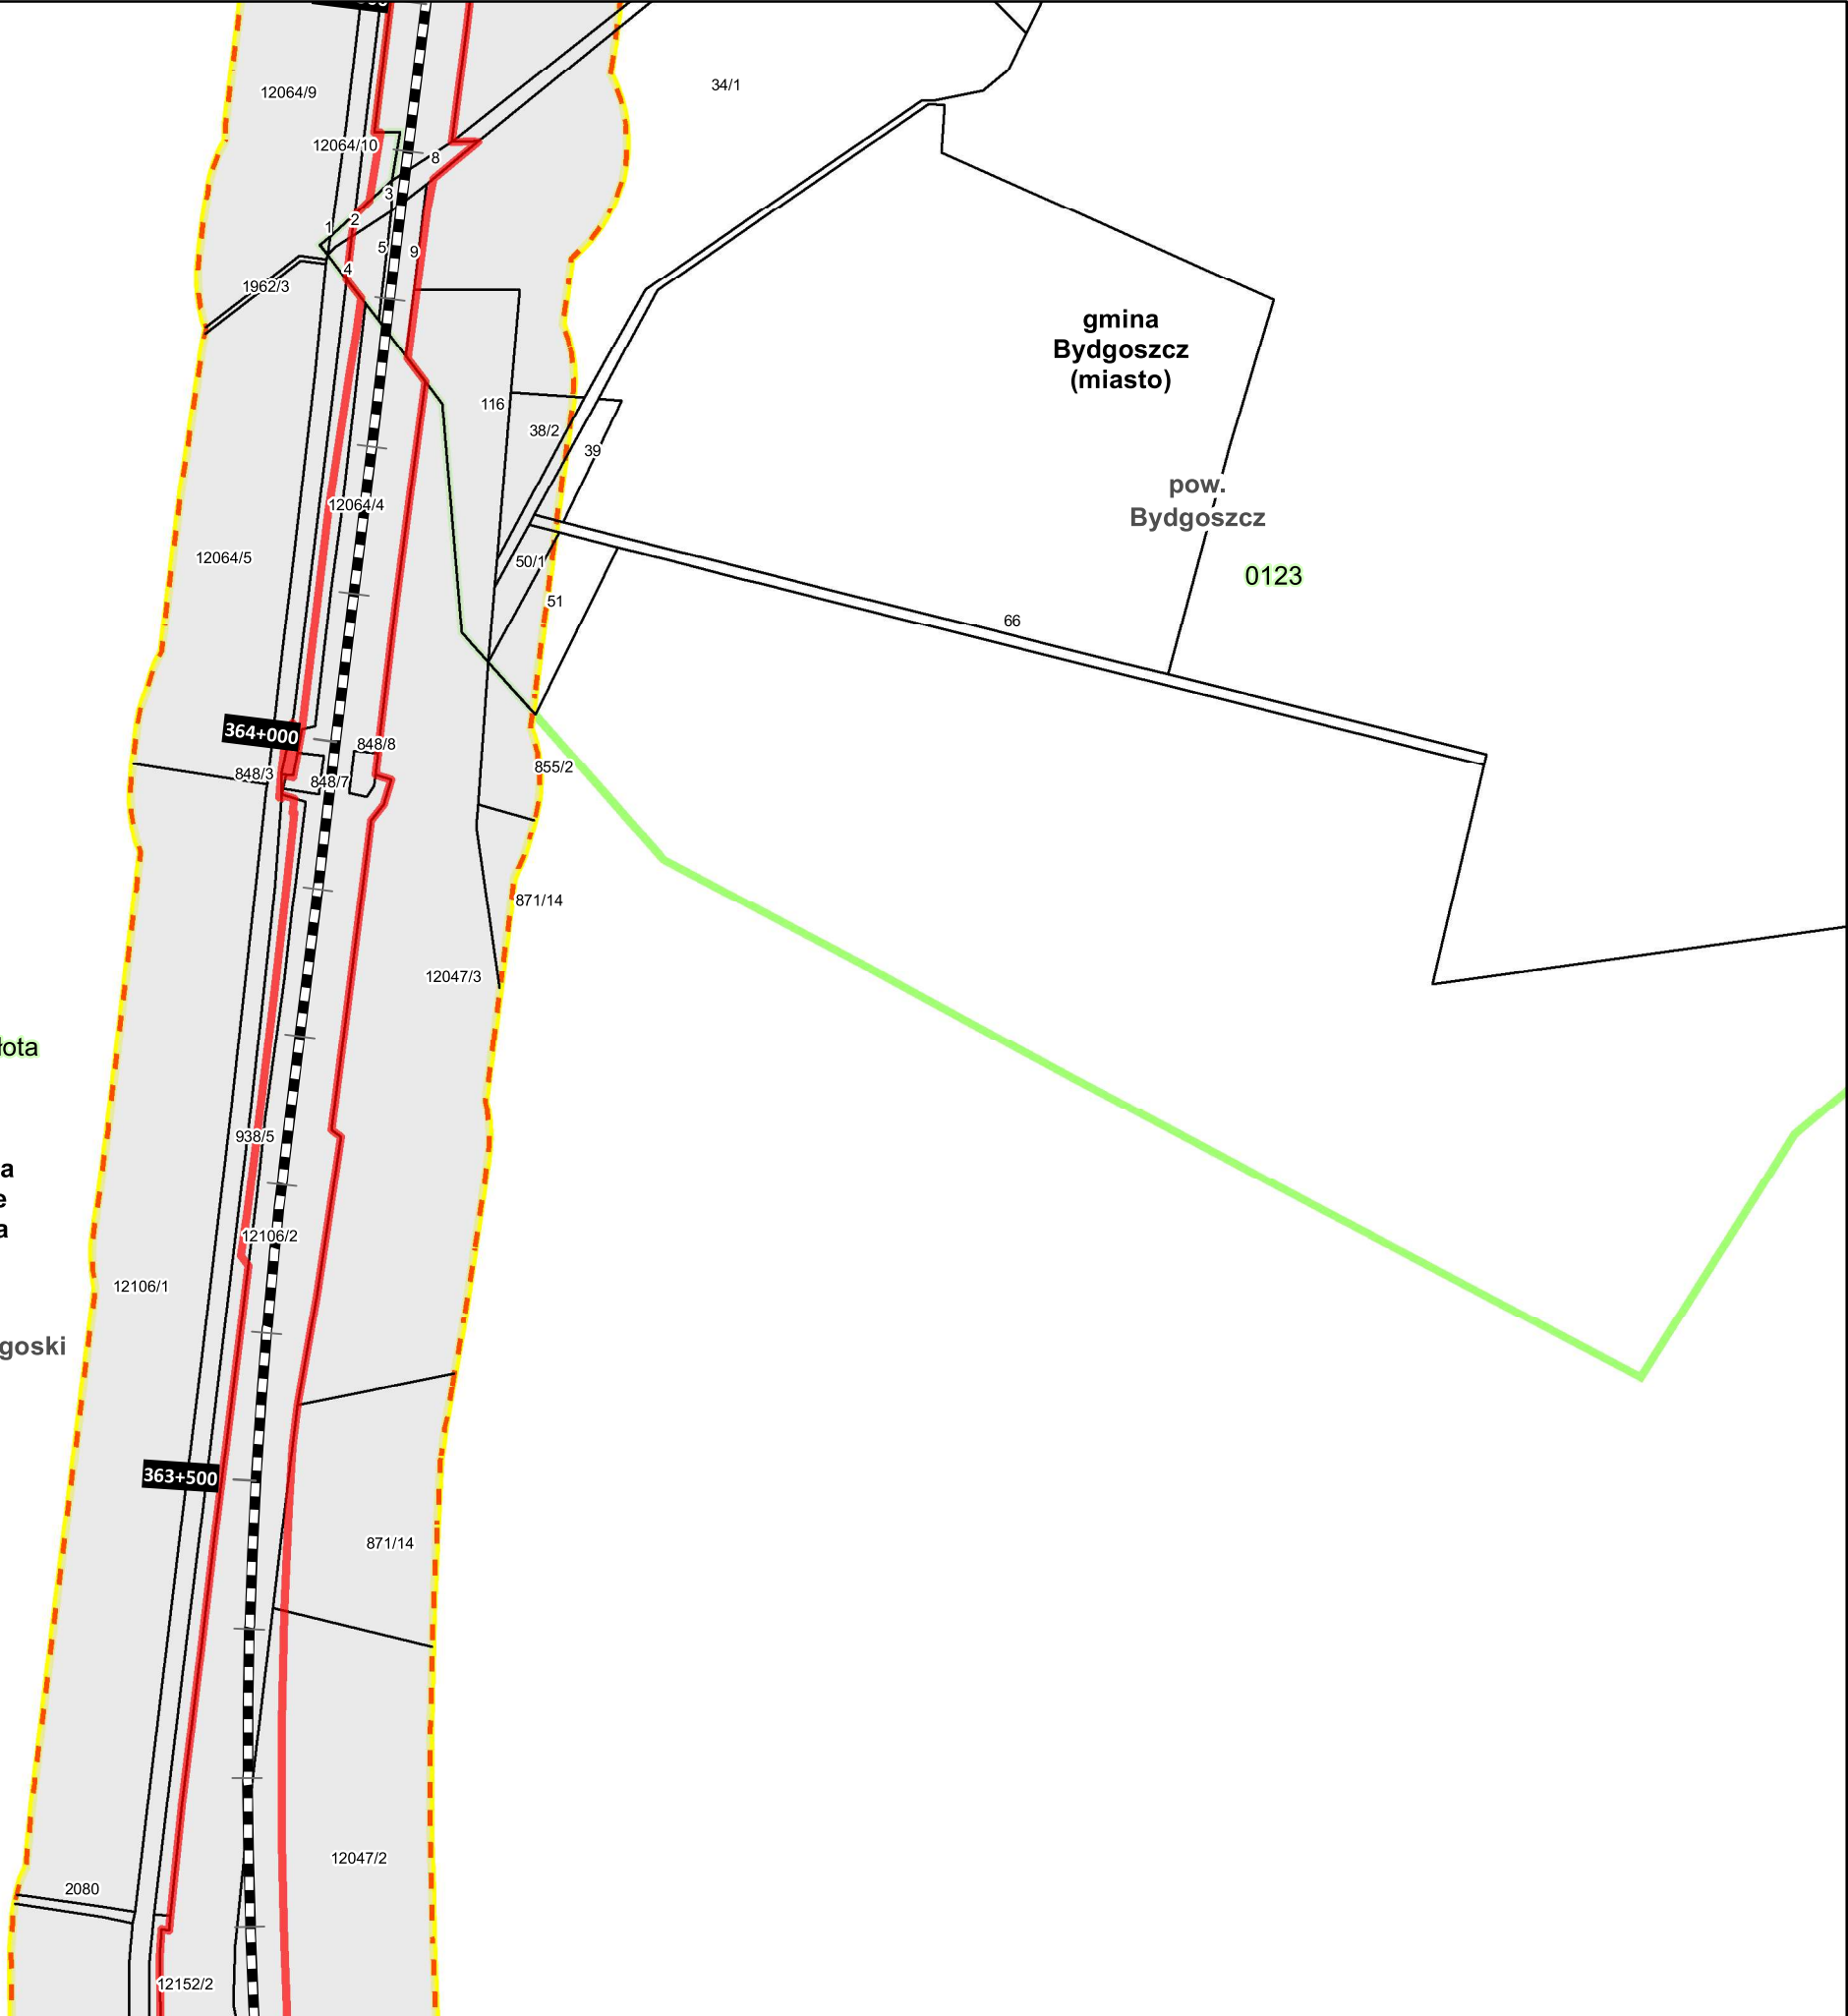

LEGENDA

- LK 131
- LK 201
- LK 741
- LK 240

- LK 215
- LK 208
- LK 18
- LK 356


- LK 209
- Projektowana nowa łącznica - wydłużenie LK 240
- Bocznica paliw
- Bocznica kolejowa do zakładu Mondi
- LK 745 do likwidacji


- Zakres przedsięwzięcia
- Linia oddziaływania zgodnie z art. 74 ust. 3a ustawy ooś
- Granica obszaru położonego w odległości 100 m od zakresu inwestycji

- Granica powiatów
- Granice gmin
- Granice obrębów



UKŁAD WSPÓŁRZĘDNYCH: PUWG 2000, strefa 6
FORMAT WYDRUKU: A3

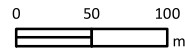

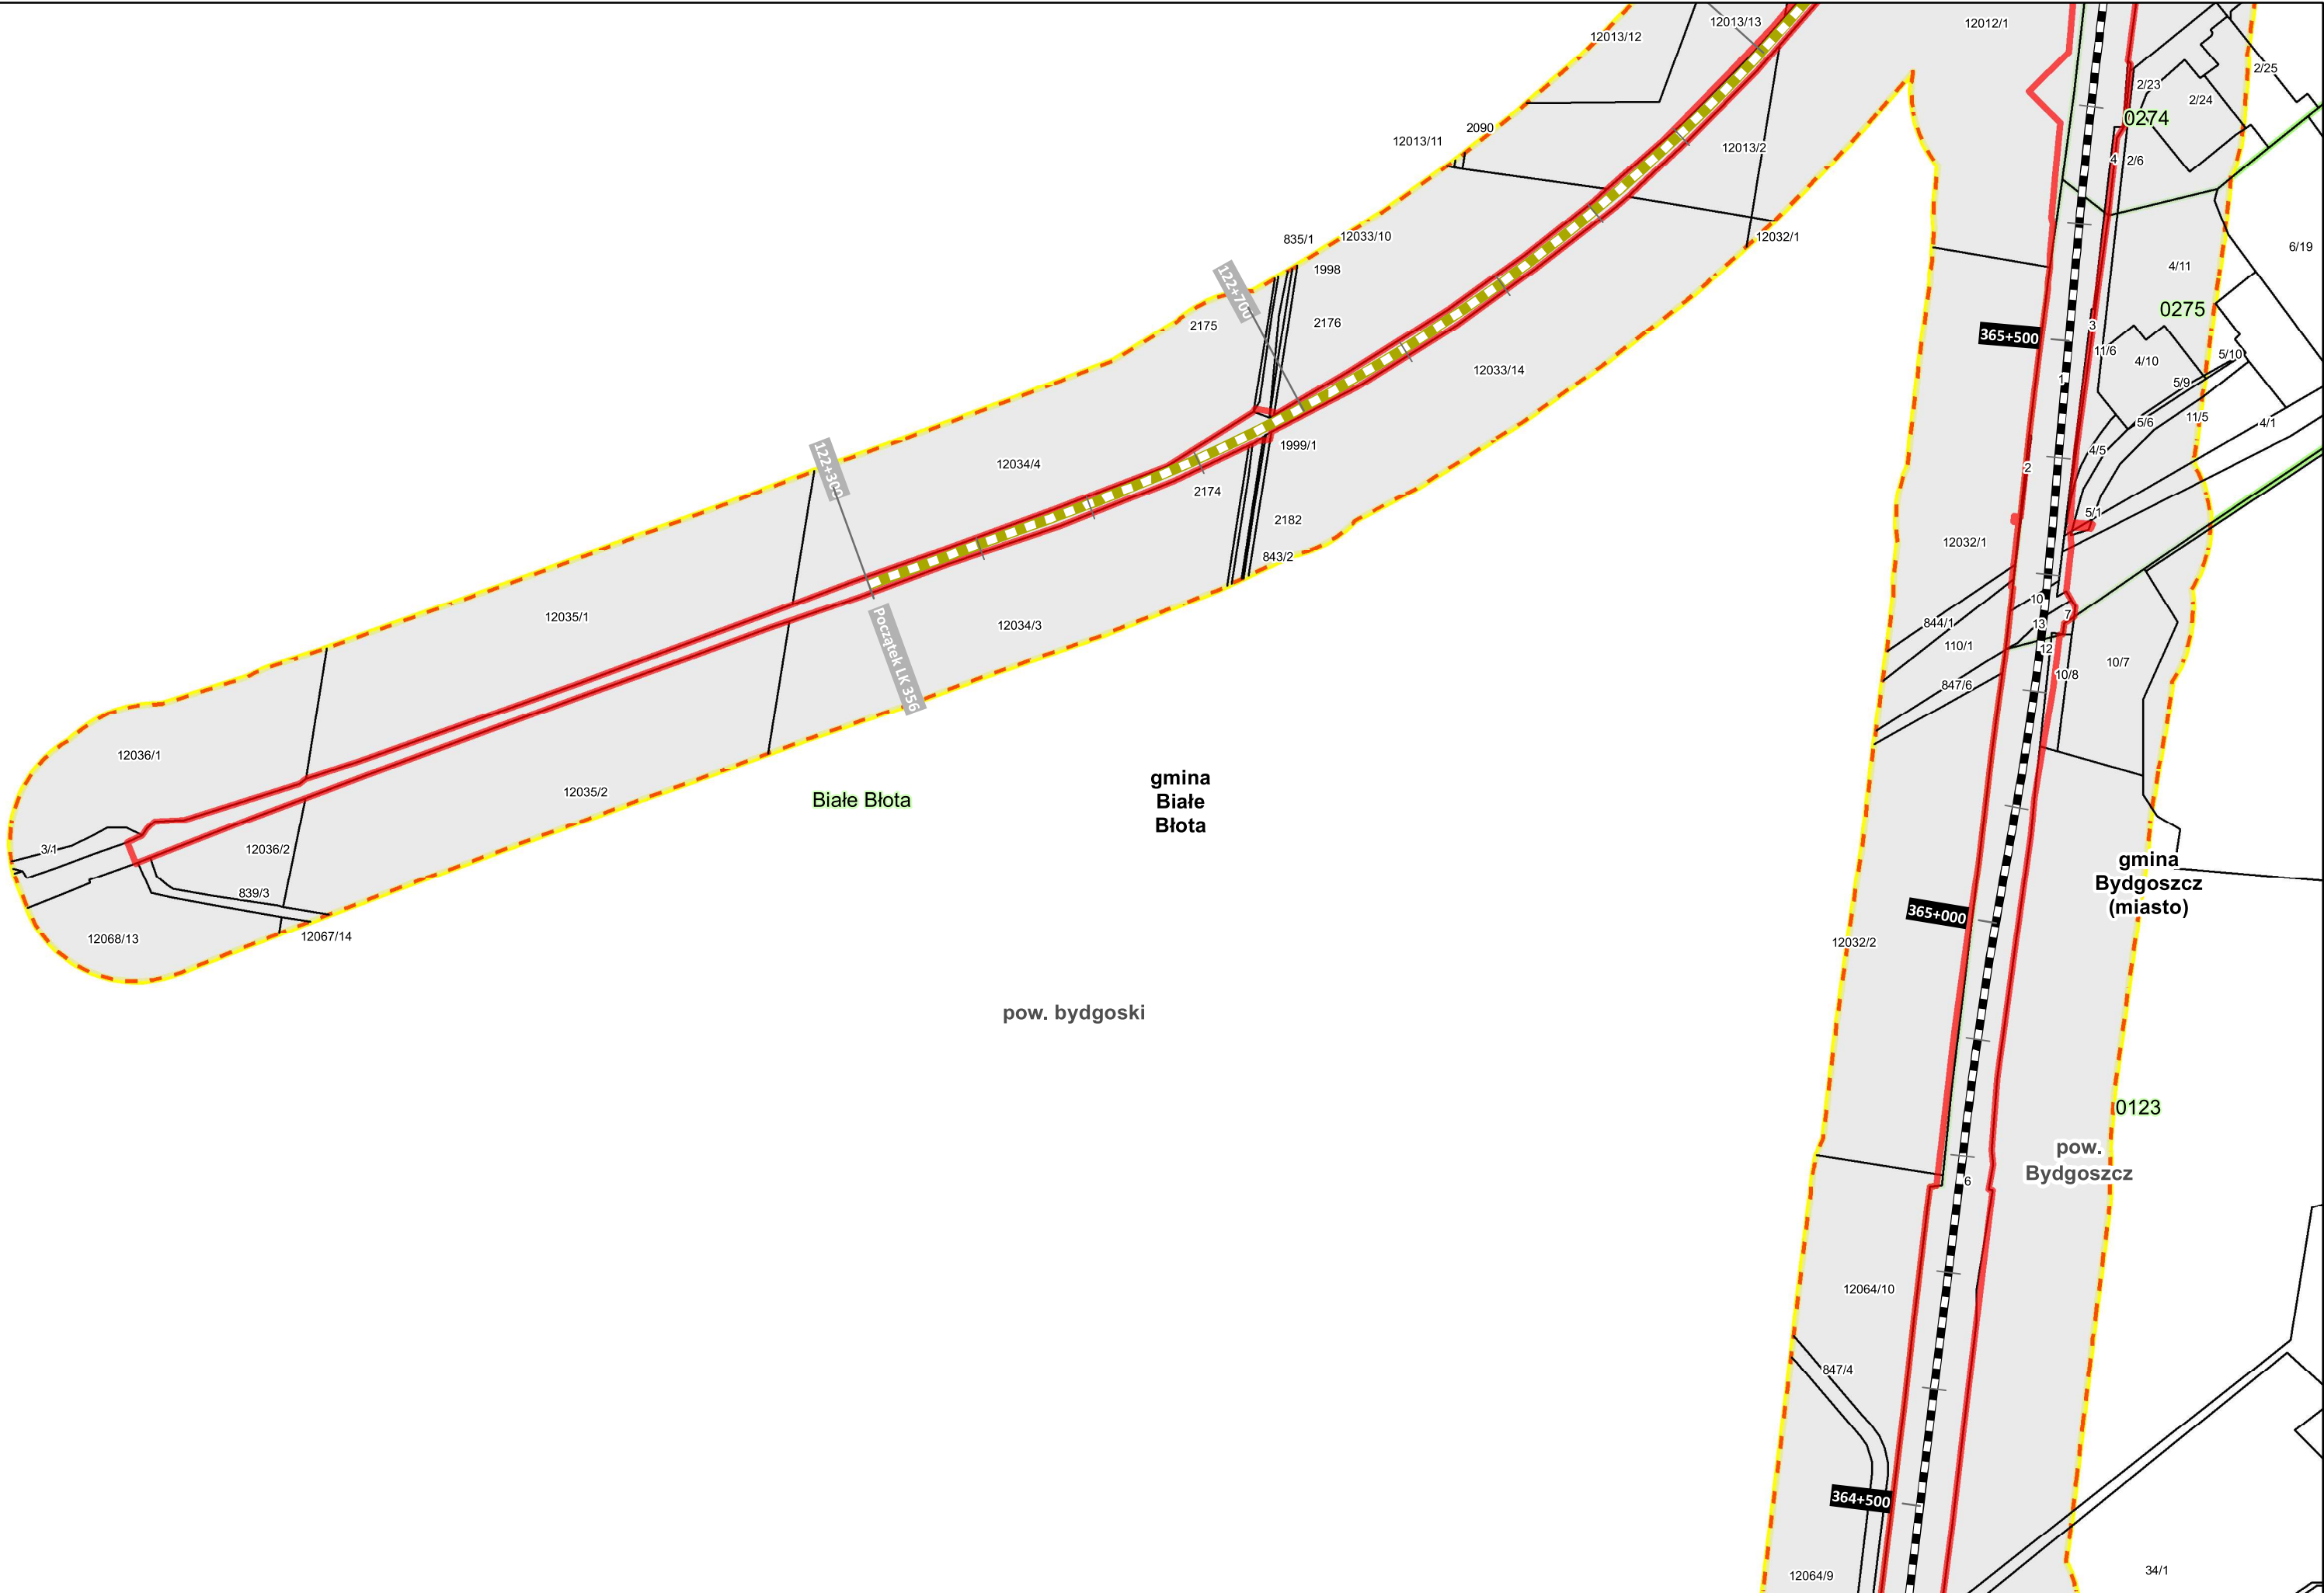

LEGENDA

- LK 131
- LK 201
- LK 741
- LK 240


- LK 215
- LK 208
- LK 18
- LK 356


- LK 209
- Projektowana nowa łącznica - wydłużenie LK 240
- Bocznica paliw
- Bocznica kolejowa do zakładu Mondi
- LK 745 do likwidacji

- Zakres przedsięwzięcia
- Linia oddziaływania zgodnie z art. 74 ust. 3a ustawy ooś
- Granica obszaru położonego w odległości 100 m od zakresu inwestycji

- Granica powiatów
- Granice gmin
- Granice obrębów



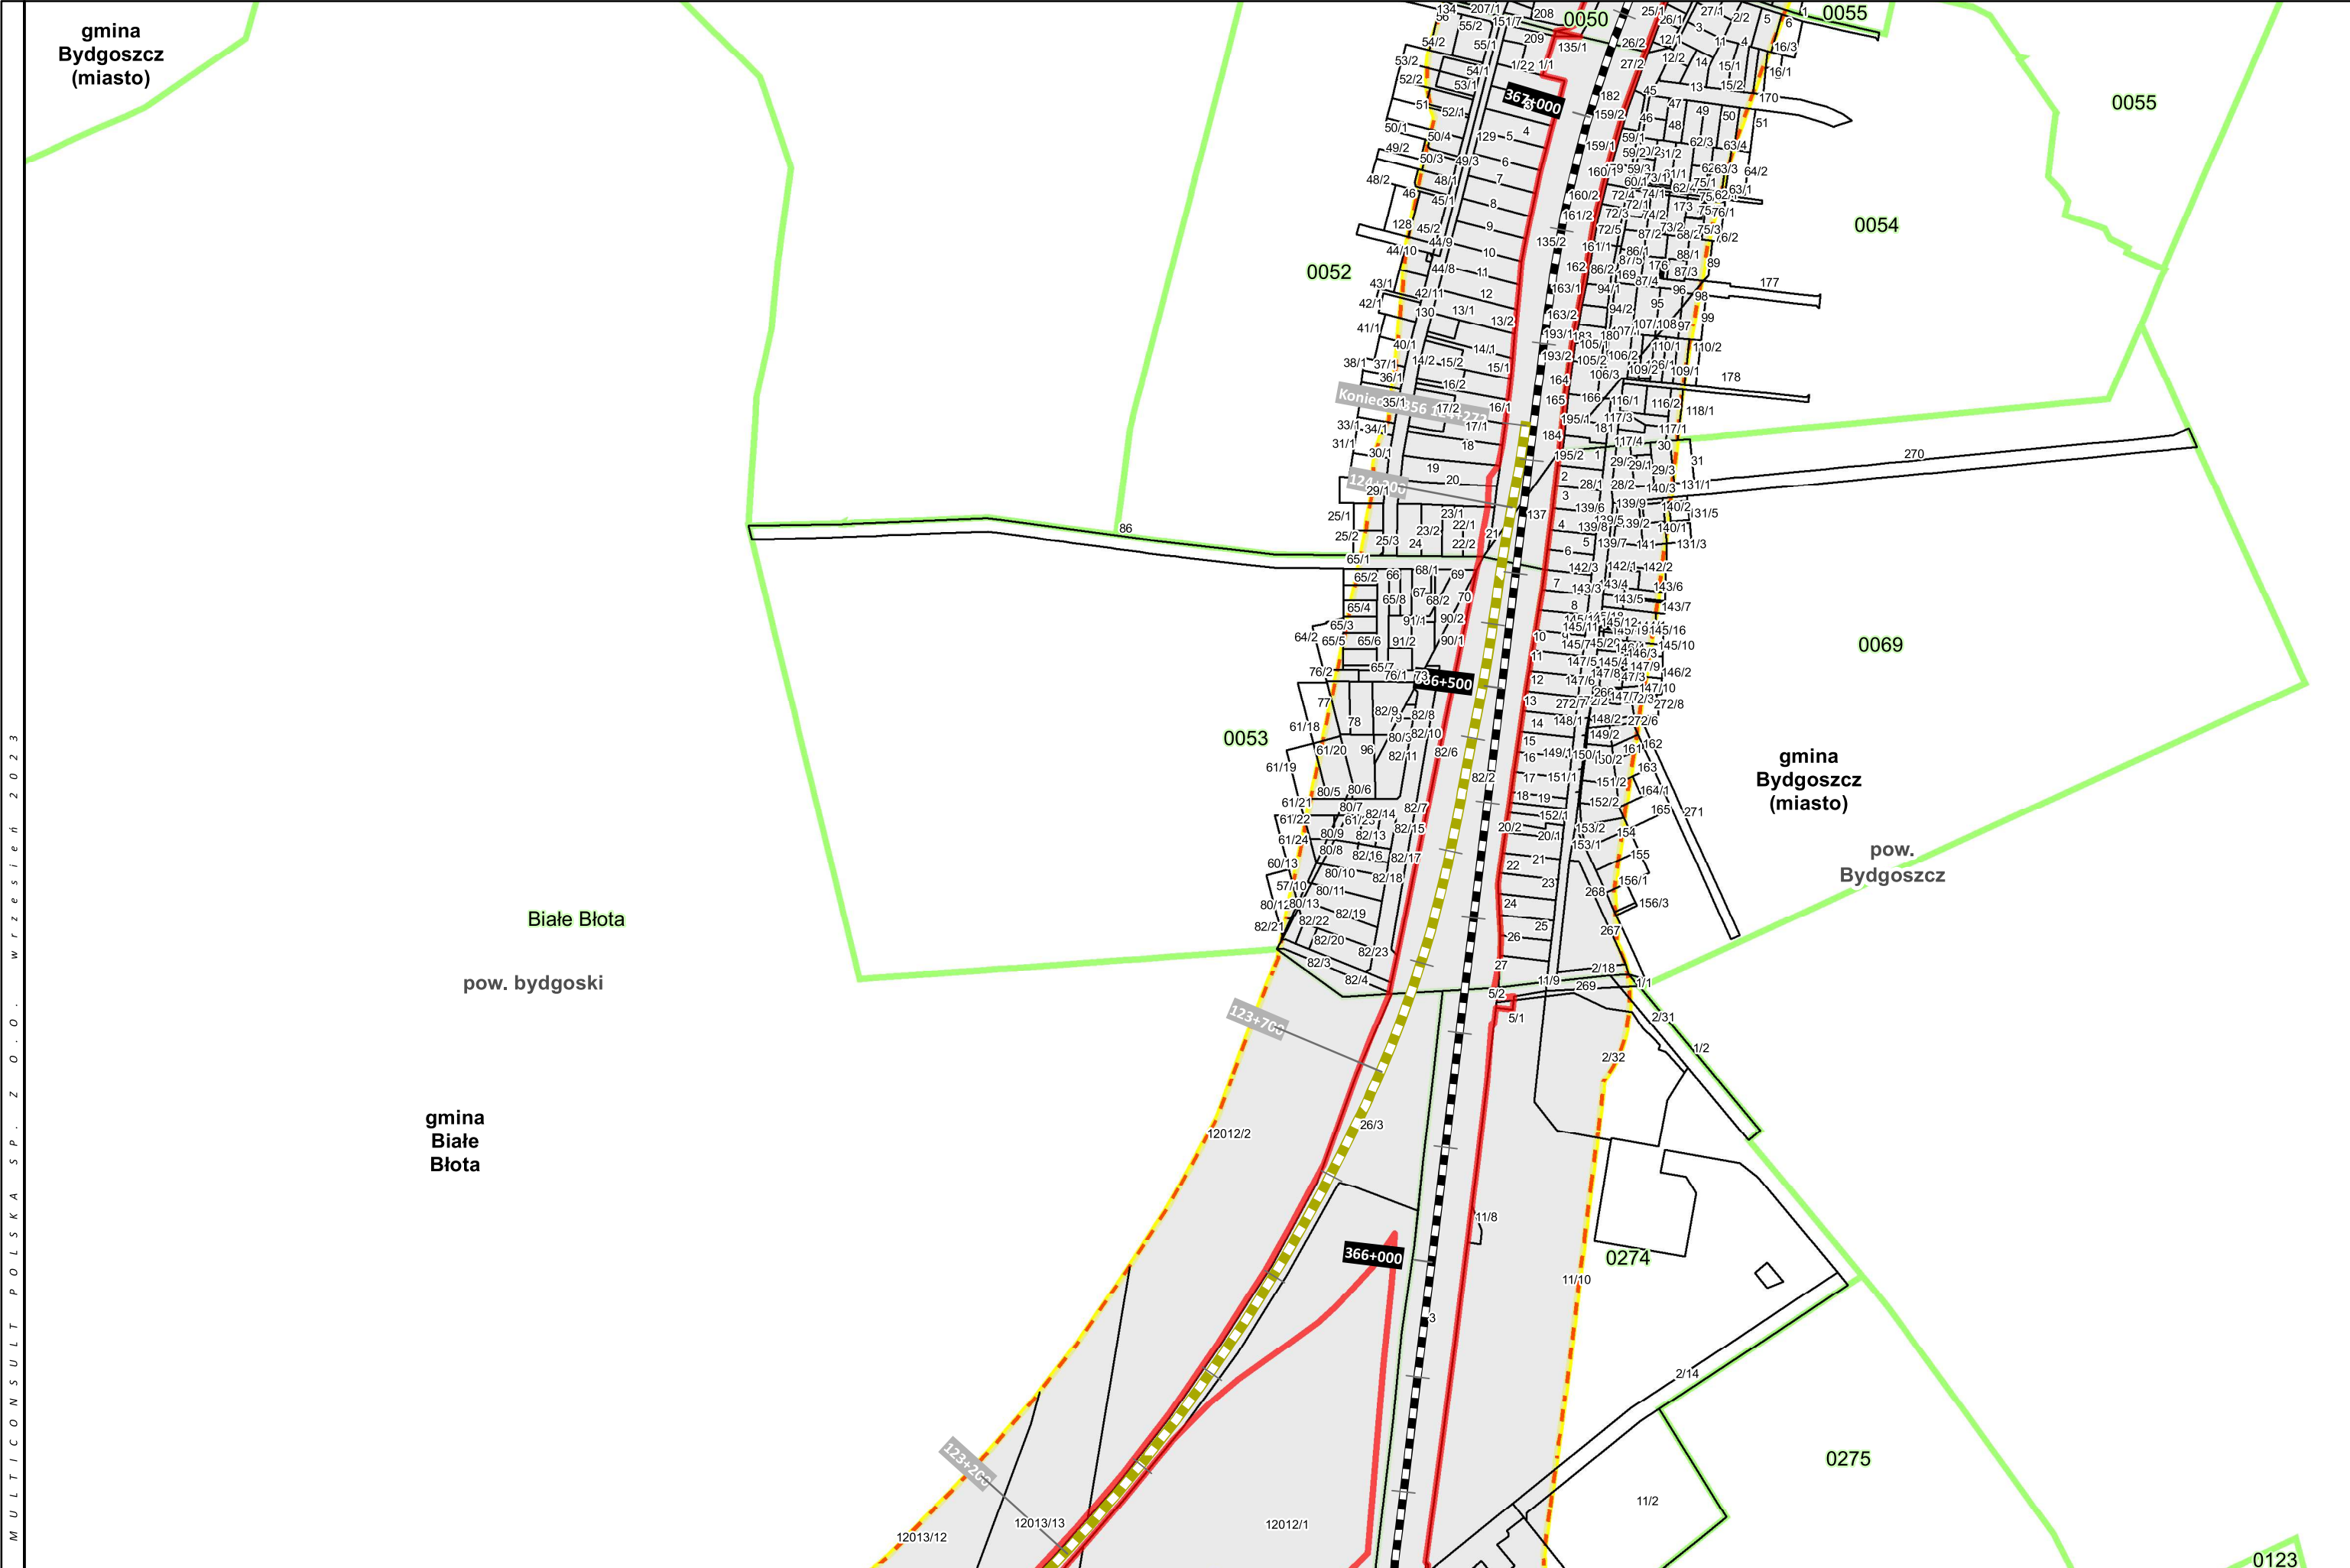

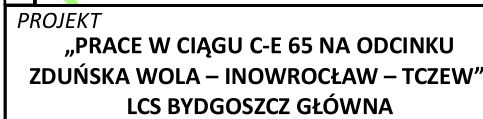

TYTUŁ ZAŁĄCZNIK 2 - AKTUALIZACJA
MAPA Z PRZEWIDYWANYM TERENEM, NA KTÓRYM
BĘDZIE REALIZOWANE PRZEDSIĘWZIĘCIE ORAZ
OBSZAREM, NA KTÓRY BĘDZIE ODDZIAŁYWAĆ
PRZEDSIĘWZIĘCIE

LEGENDA

	LI
	LI
	LI
	LI

K 131		LK 215		LK 209
K 201		LK 208		Projektowana nowa łącznica - wydłużenie LK 240
K 741		LK 18		Bocznica paliw
K 240		LK 356		Bocznica kolejowa do zakładu Mondy
				LK 745 do likwidacji

-  Zakres przedsięwzięcia
-  Linia oddziaływania zgodnie z art. 74 ust. 3a ustawy o oś
-  Granica obszaru położonego w odległości 100 m od zakr



 Granica powiatów
 Granice gmin
 Granice obrębów



UKŁAD WSPÓŁRZĘDNYCH: PUWG 2000, strefa 6
FORMAT WYDRUKU: A3



A horizontal scale bar with a black border. It is divided into two main sections by a vertical line. The left section is further divided into five equal segments by four horizontal lines. Above the bar, the numbers 0, 50, and 100 are printed. The unit 'm' is printed at the right end of the bar.

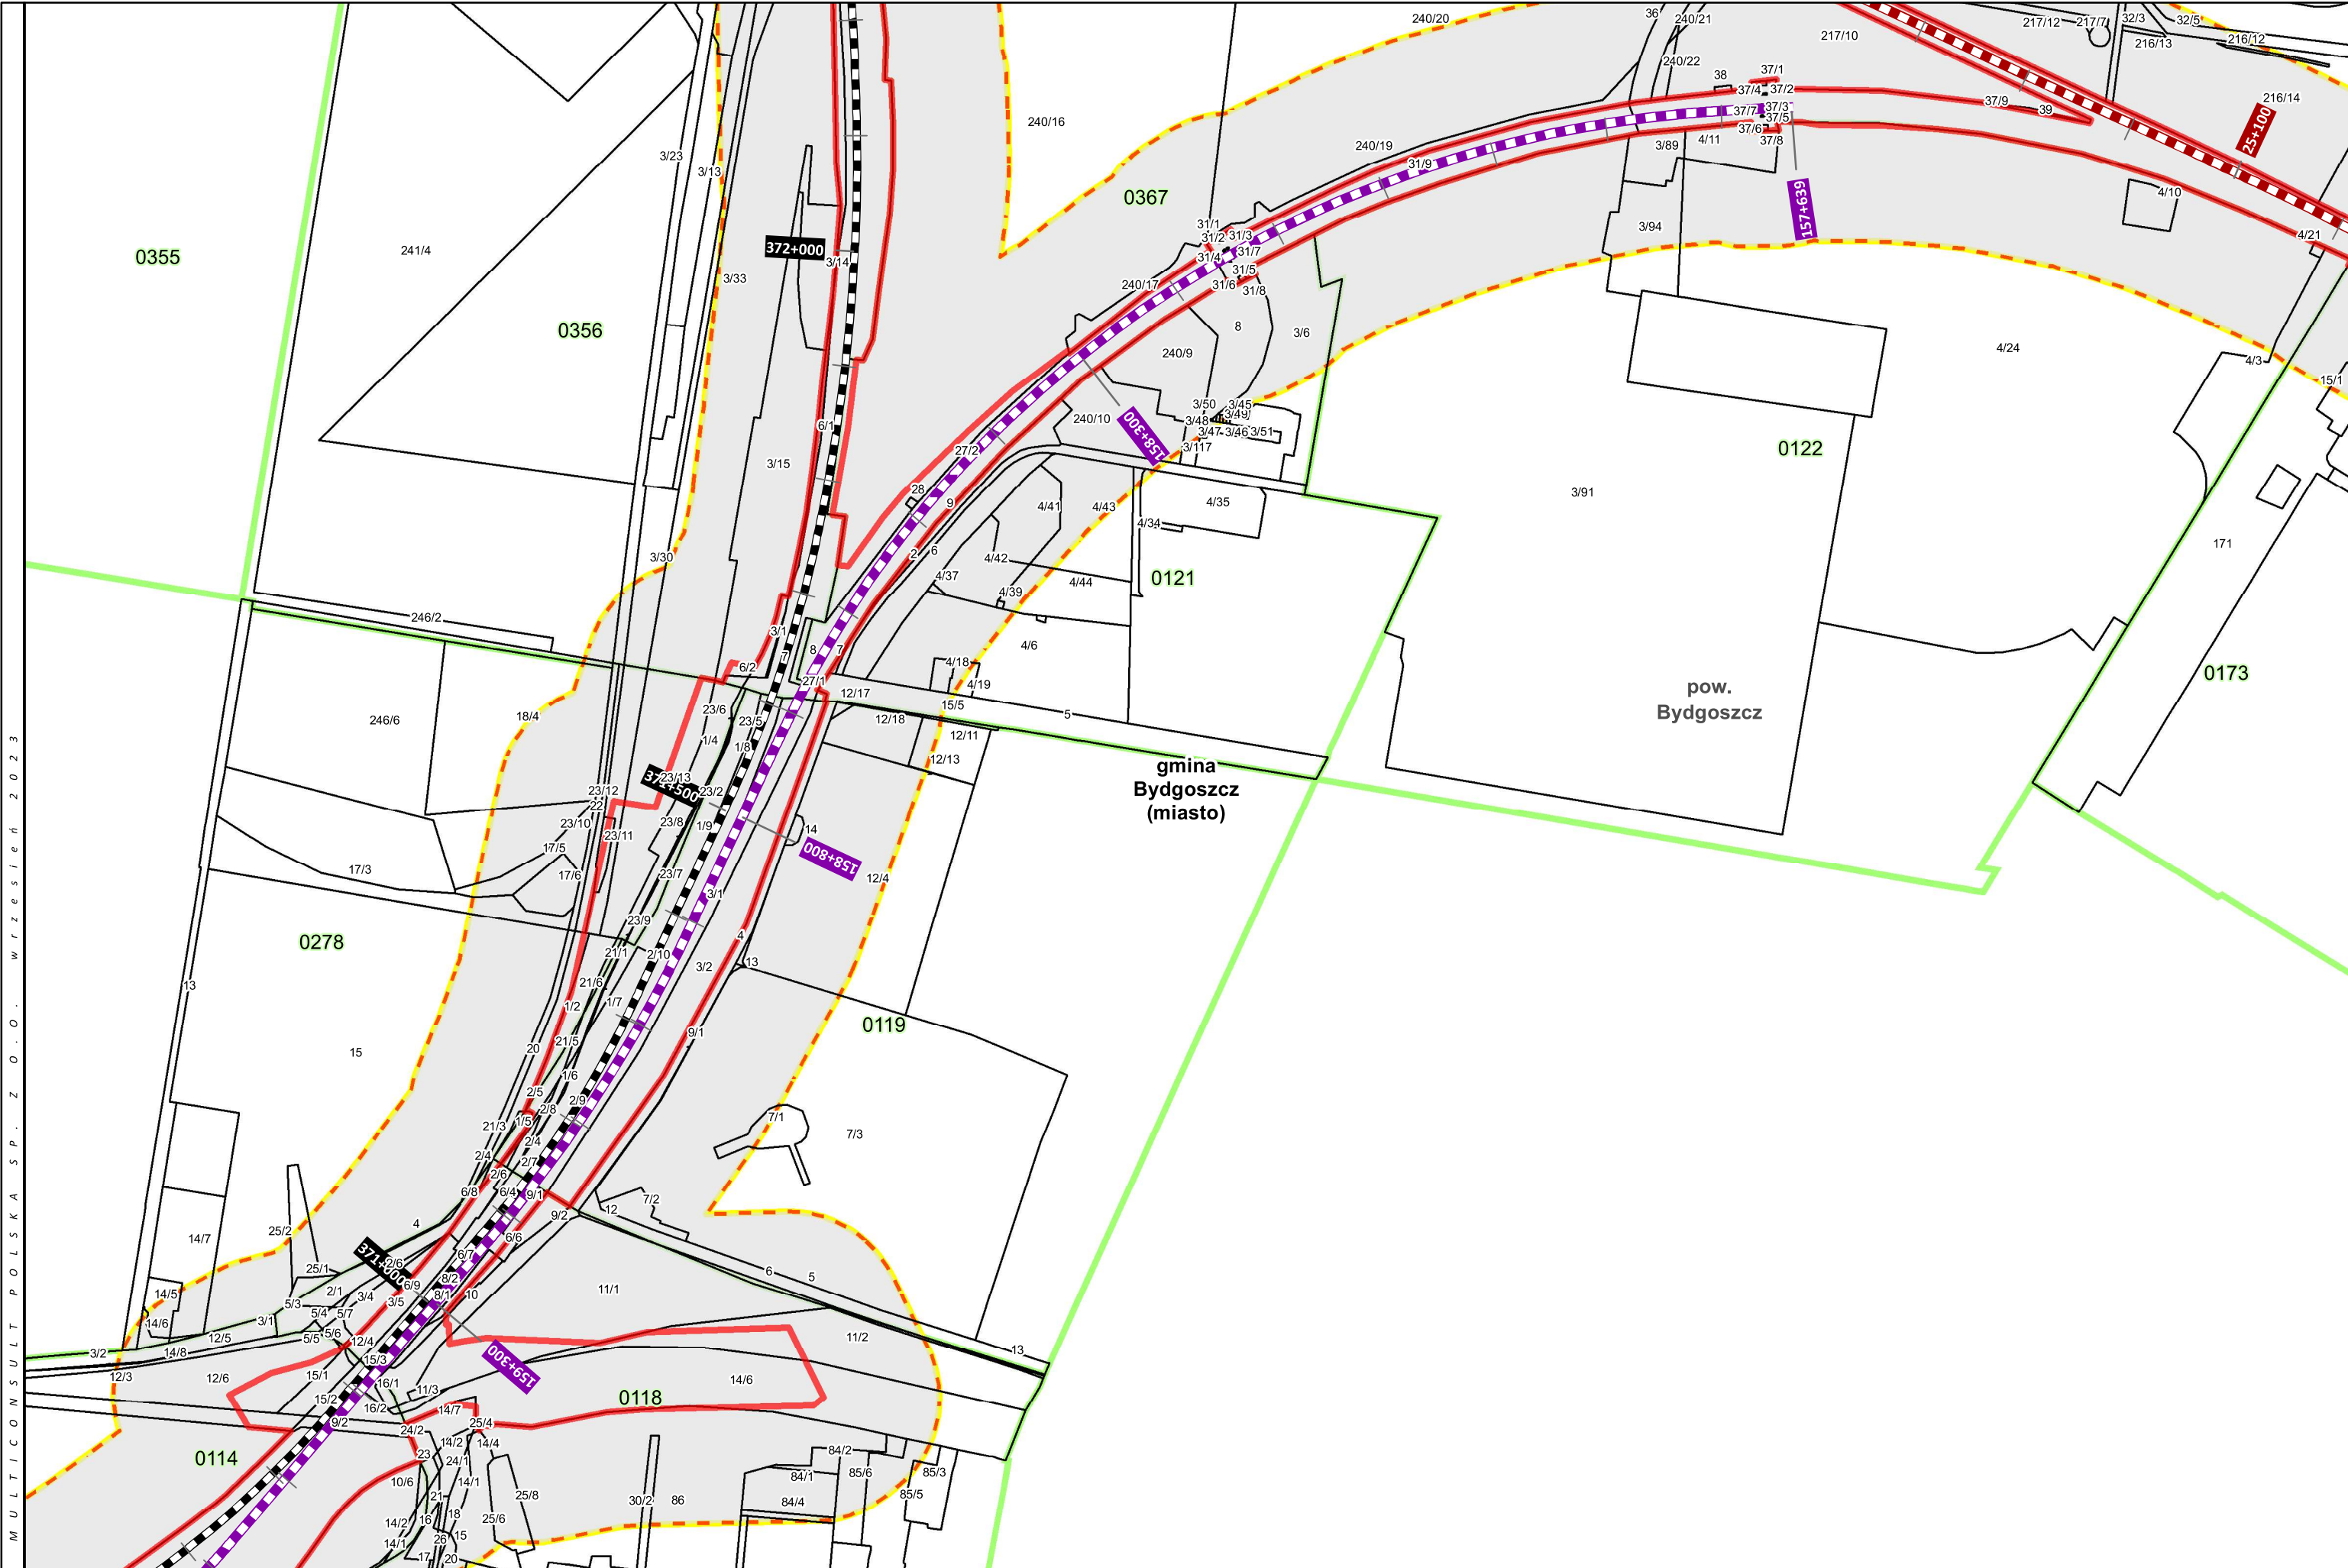

PROJEKT
„PRACE W CIĄGU C-E 65 NA ODCINKU
ZDUŃSKA WOLA – INOWROCŁAW – TCZEW”
LCS BYDGOSZCZ GŁÓWNA

TYTUŁ
Załącznik 2 - Aktualizacja
MAPA Z PRZEWIDYWANYM TERENEM, NA KTÓRYM
BĘDZIE REALIZOWANE PRZEDSIĘWZIĘCIE ORAZ
OBSZAREM, NA KTÓRY BĘDZIE ODDZIAŁYWAĆ
PRZEDSIĘWZIĘCIE

LEGENDA

- LK 131
- LK 201
- LK 741
- LK 240
- LK 215
- LK 208
- LK 18
- LK 356


- LK 209
- Projektowana nowa łącznica - wydłużenie LK 240
- Bocznica paliw
- Bocznica kolejowa do zakładu Mondy
- LK 745 do likwidacji

- Zakres przedsięwzięcia
- Linia oddziaływania zgodnie z art. 74 ust. 3a ustawy ooś
- Granica obszaru położonego w odległości 100 m od zakresu inwestycji

- Granica powiatów
- Granice gmin
- Granice obrębów



UKŁAD WSPÓŁRZĘDNYCH: PUWG 2000, strefa 6
FORMAT WYDRUKU: A3
0 50 100
m

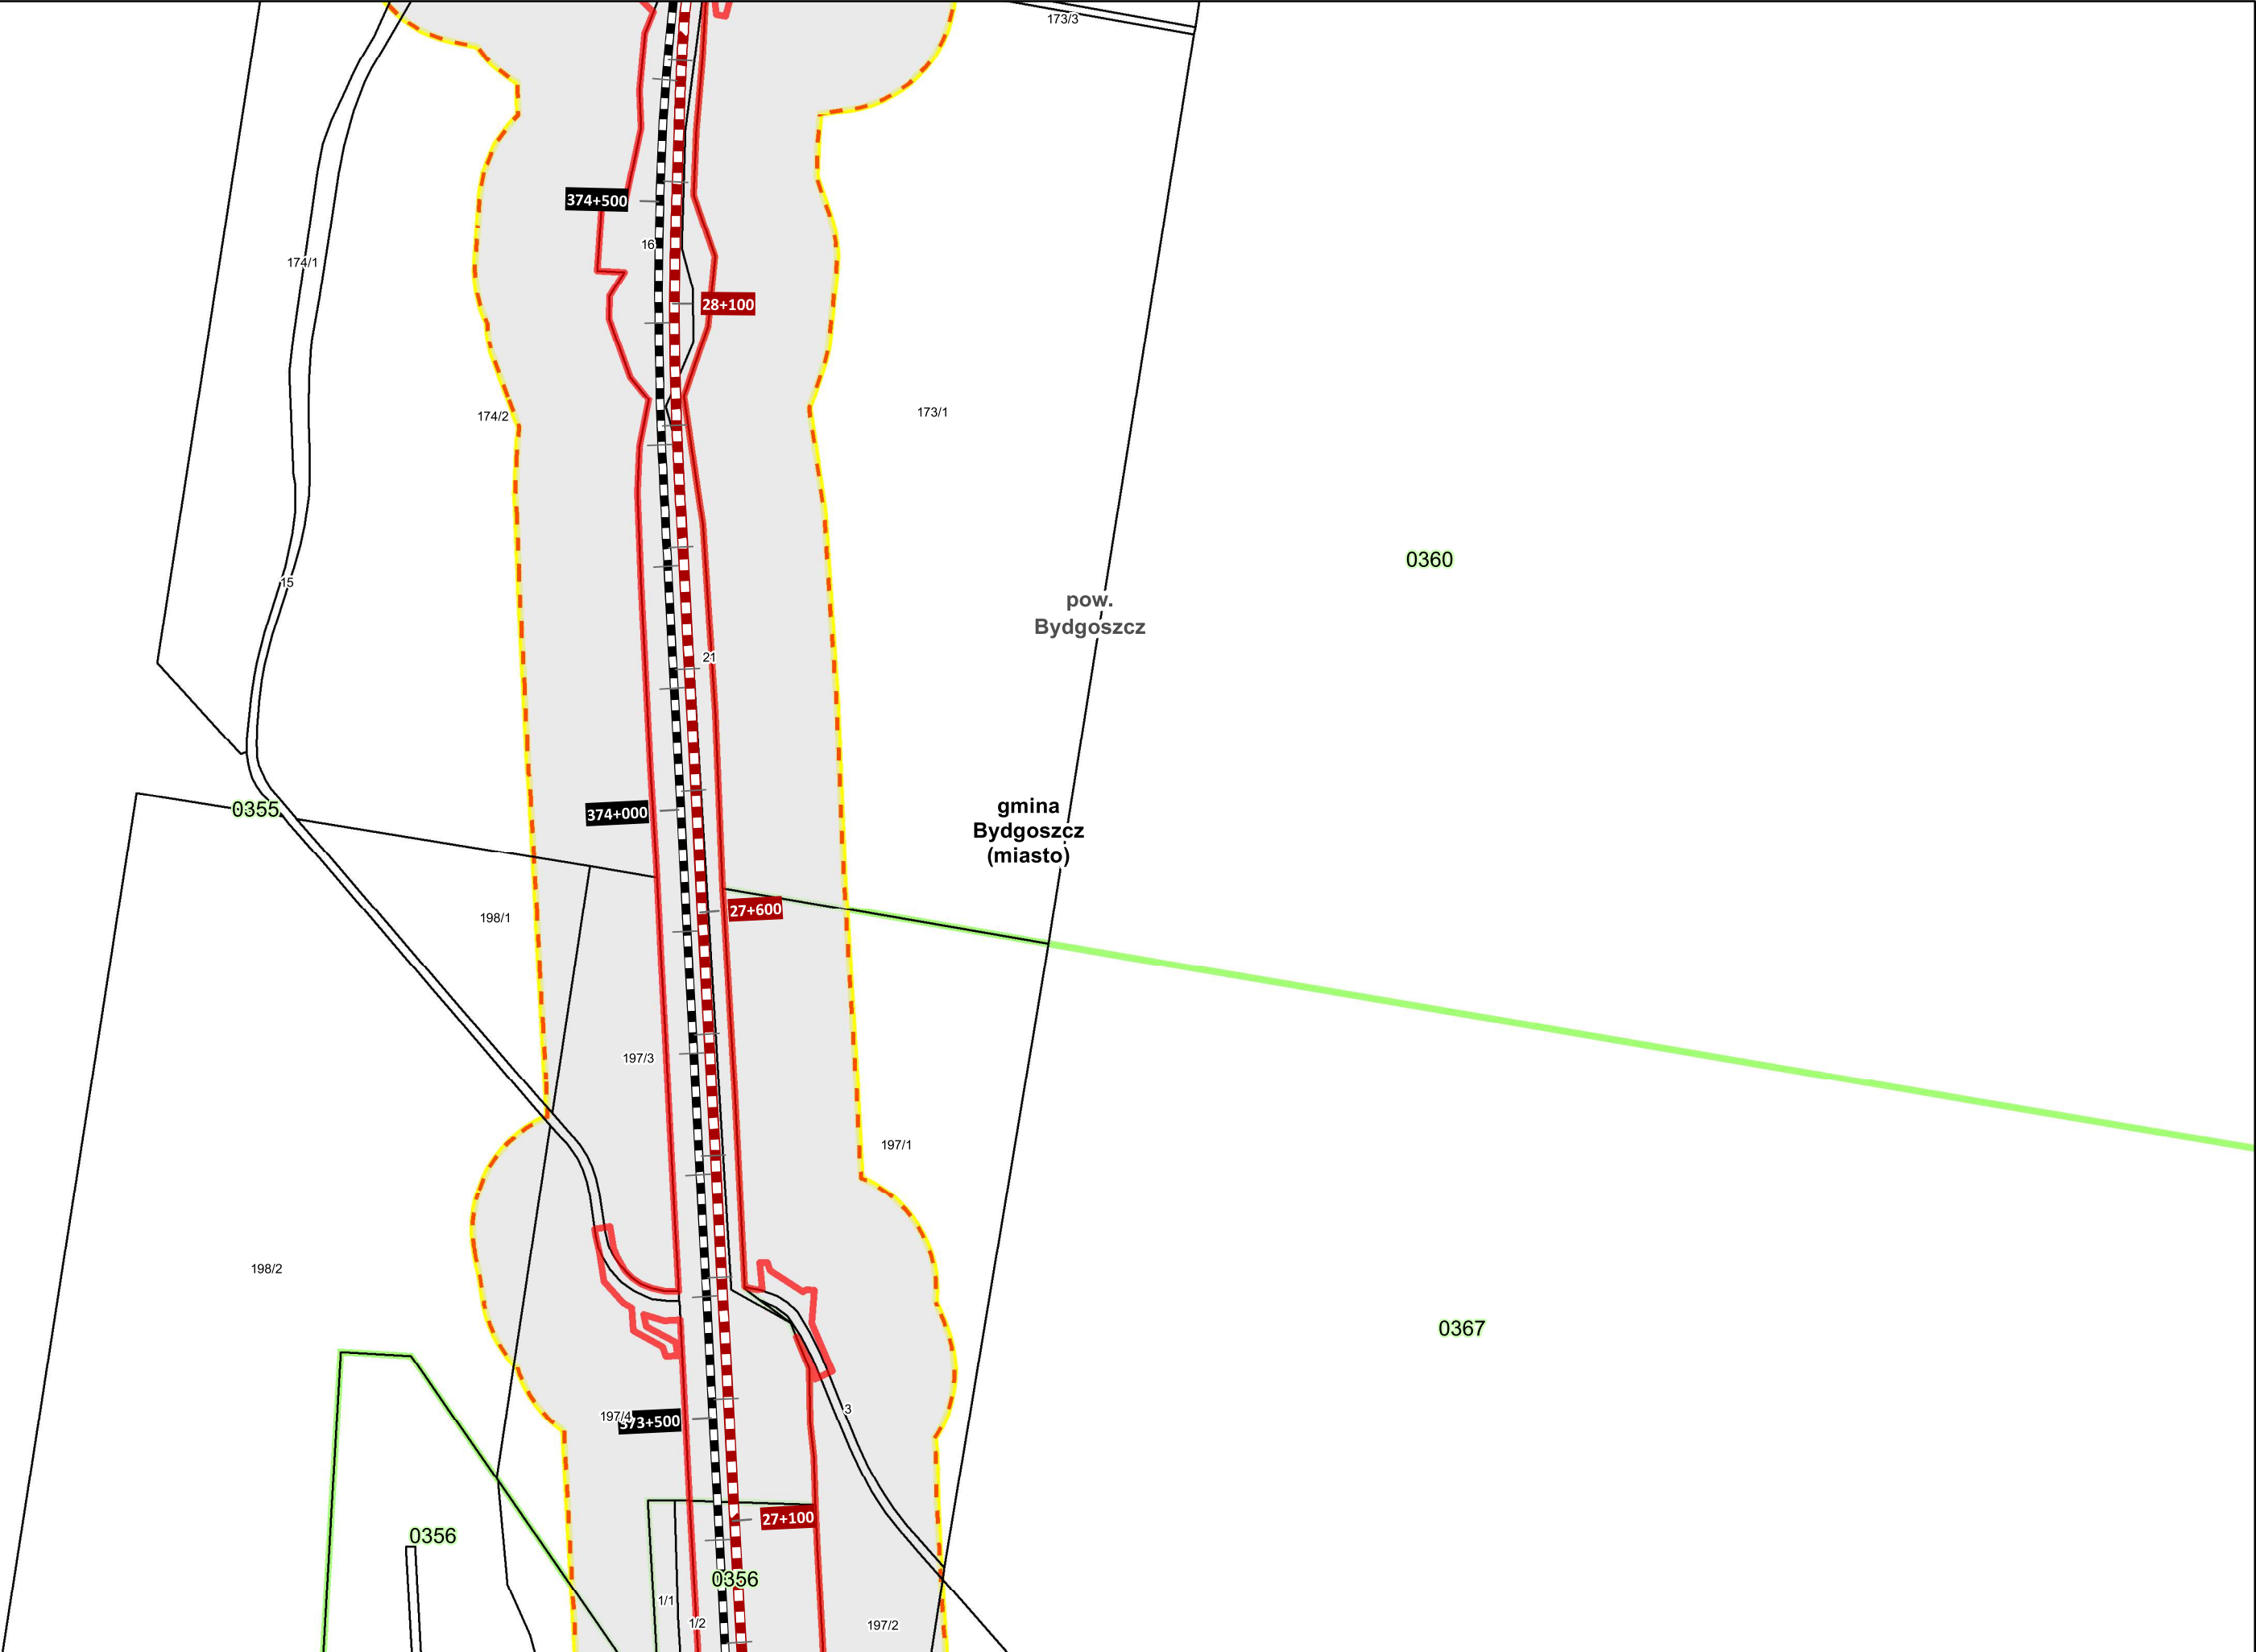

LEGENDA

- LK 131
- LK 201
- LK 741
- LK 240

- LK 215
- LK 208
- LK 18
- LK 356


- LK 209

- Projektowana nowa łącznica - wydłużenie LK 240
- Bocznica paliw
- Bocznica kolejowa do zakładu Mondi
- LK 745 do likwidacji

- Zakres przedsięwzięcia
- Linia oddziaływania zgodnie z art. 74 ust. 3a ustawy ooś
- Granica obszaru położonego w odległości 100 m od zakresu inwestycji

- Granica powiatów
- Granice gmin
- Granice obrębów



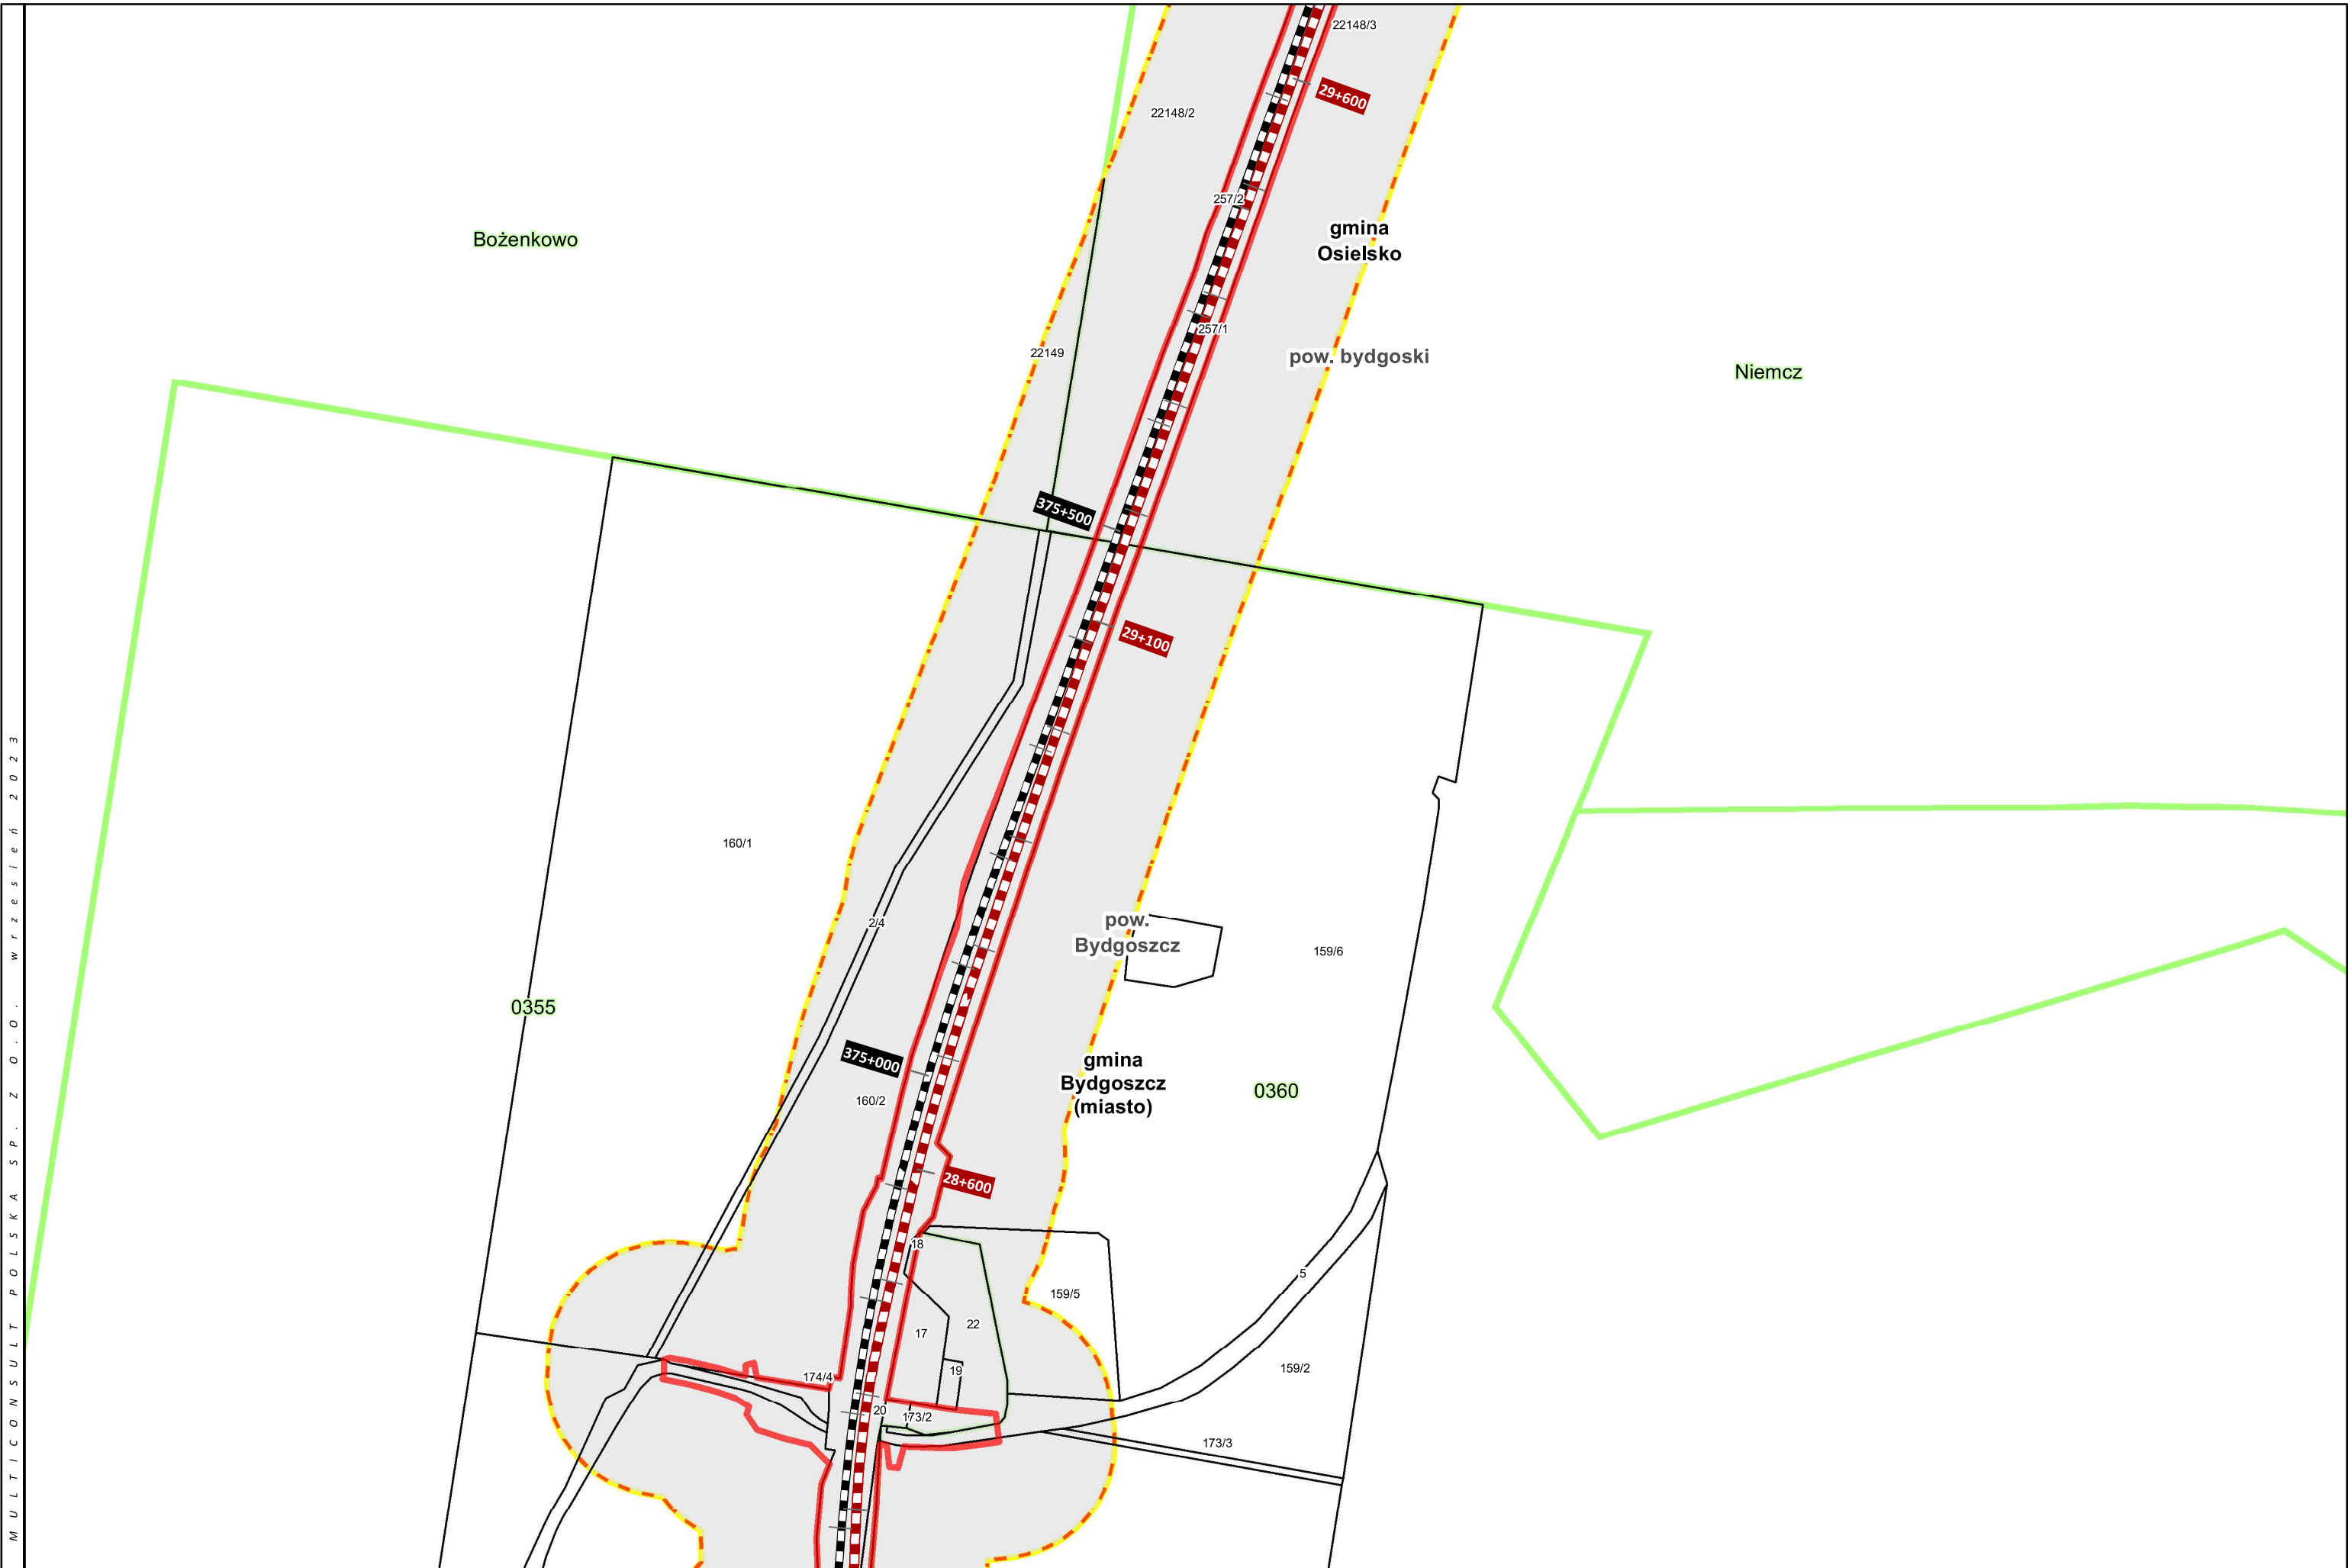

LEGENDA

	LK 131		LK 215
	LK 201		LK 208
	LK 741		LK 18
	LK 240		LK 356


	LK 209
	Projektowana nowa łącznica - wydłużenie LK 240
	Bocznica paliw
	Bocznica kolejowa do zakładu Mondi
	LK 745 do likwidacji


	Zakres przedsięwzięcia
	Linia oddziaływania zgodnie z art. 74 ust. 3a ustawy ooś
	Granica obszaru położonego w odległości 100 m od zakresu inwestycji

	Granica powiatów
	Granice gmin
	Granice obrębów



UKŁAD WSPÓŁRZĘDNYCH: PUWG 2000, strefa 6
FORMAT WYDRUKU: A3
0 50 100
m

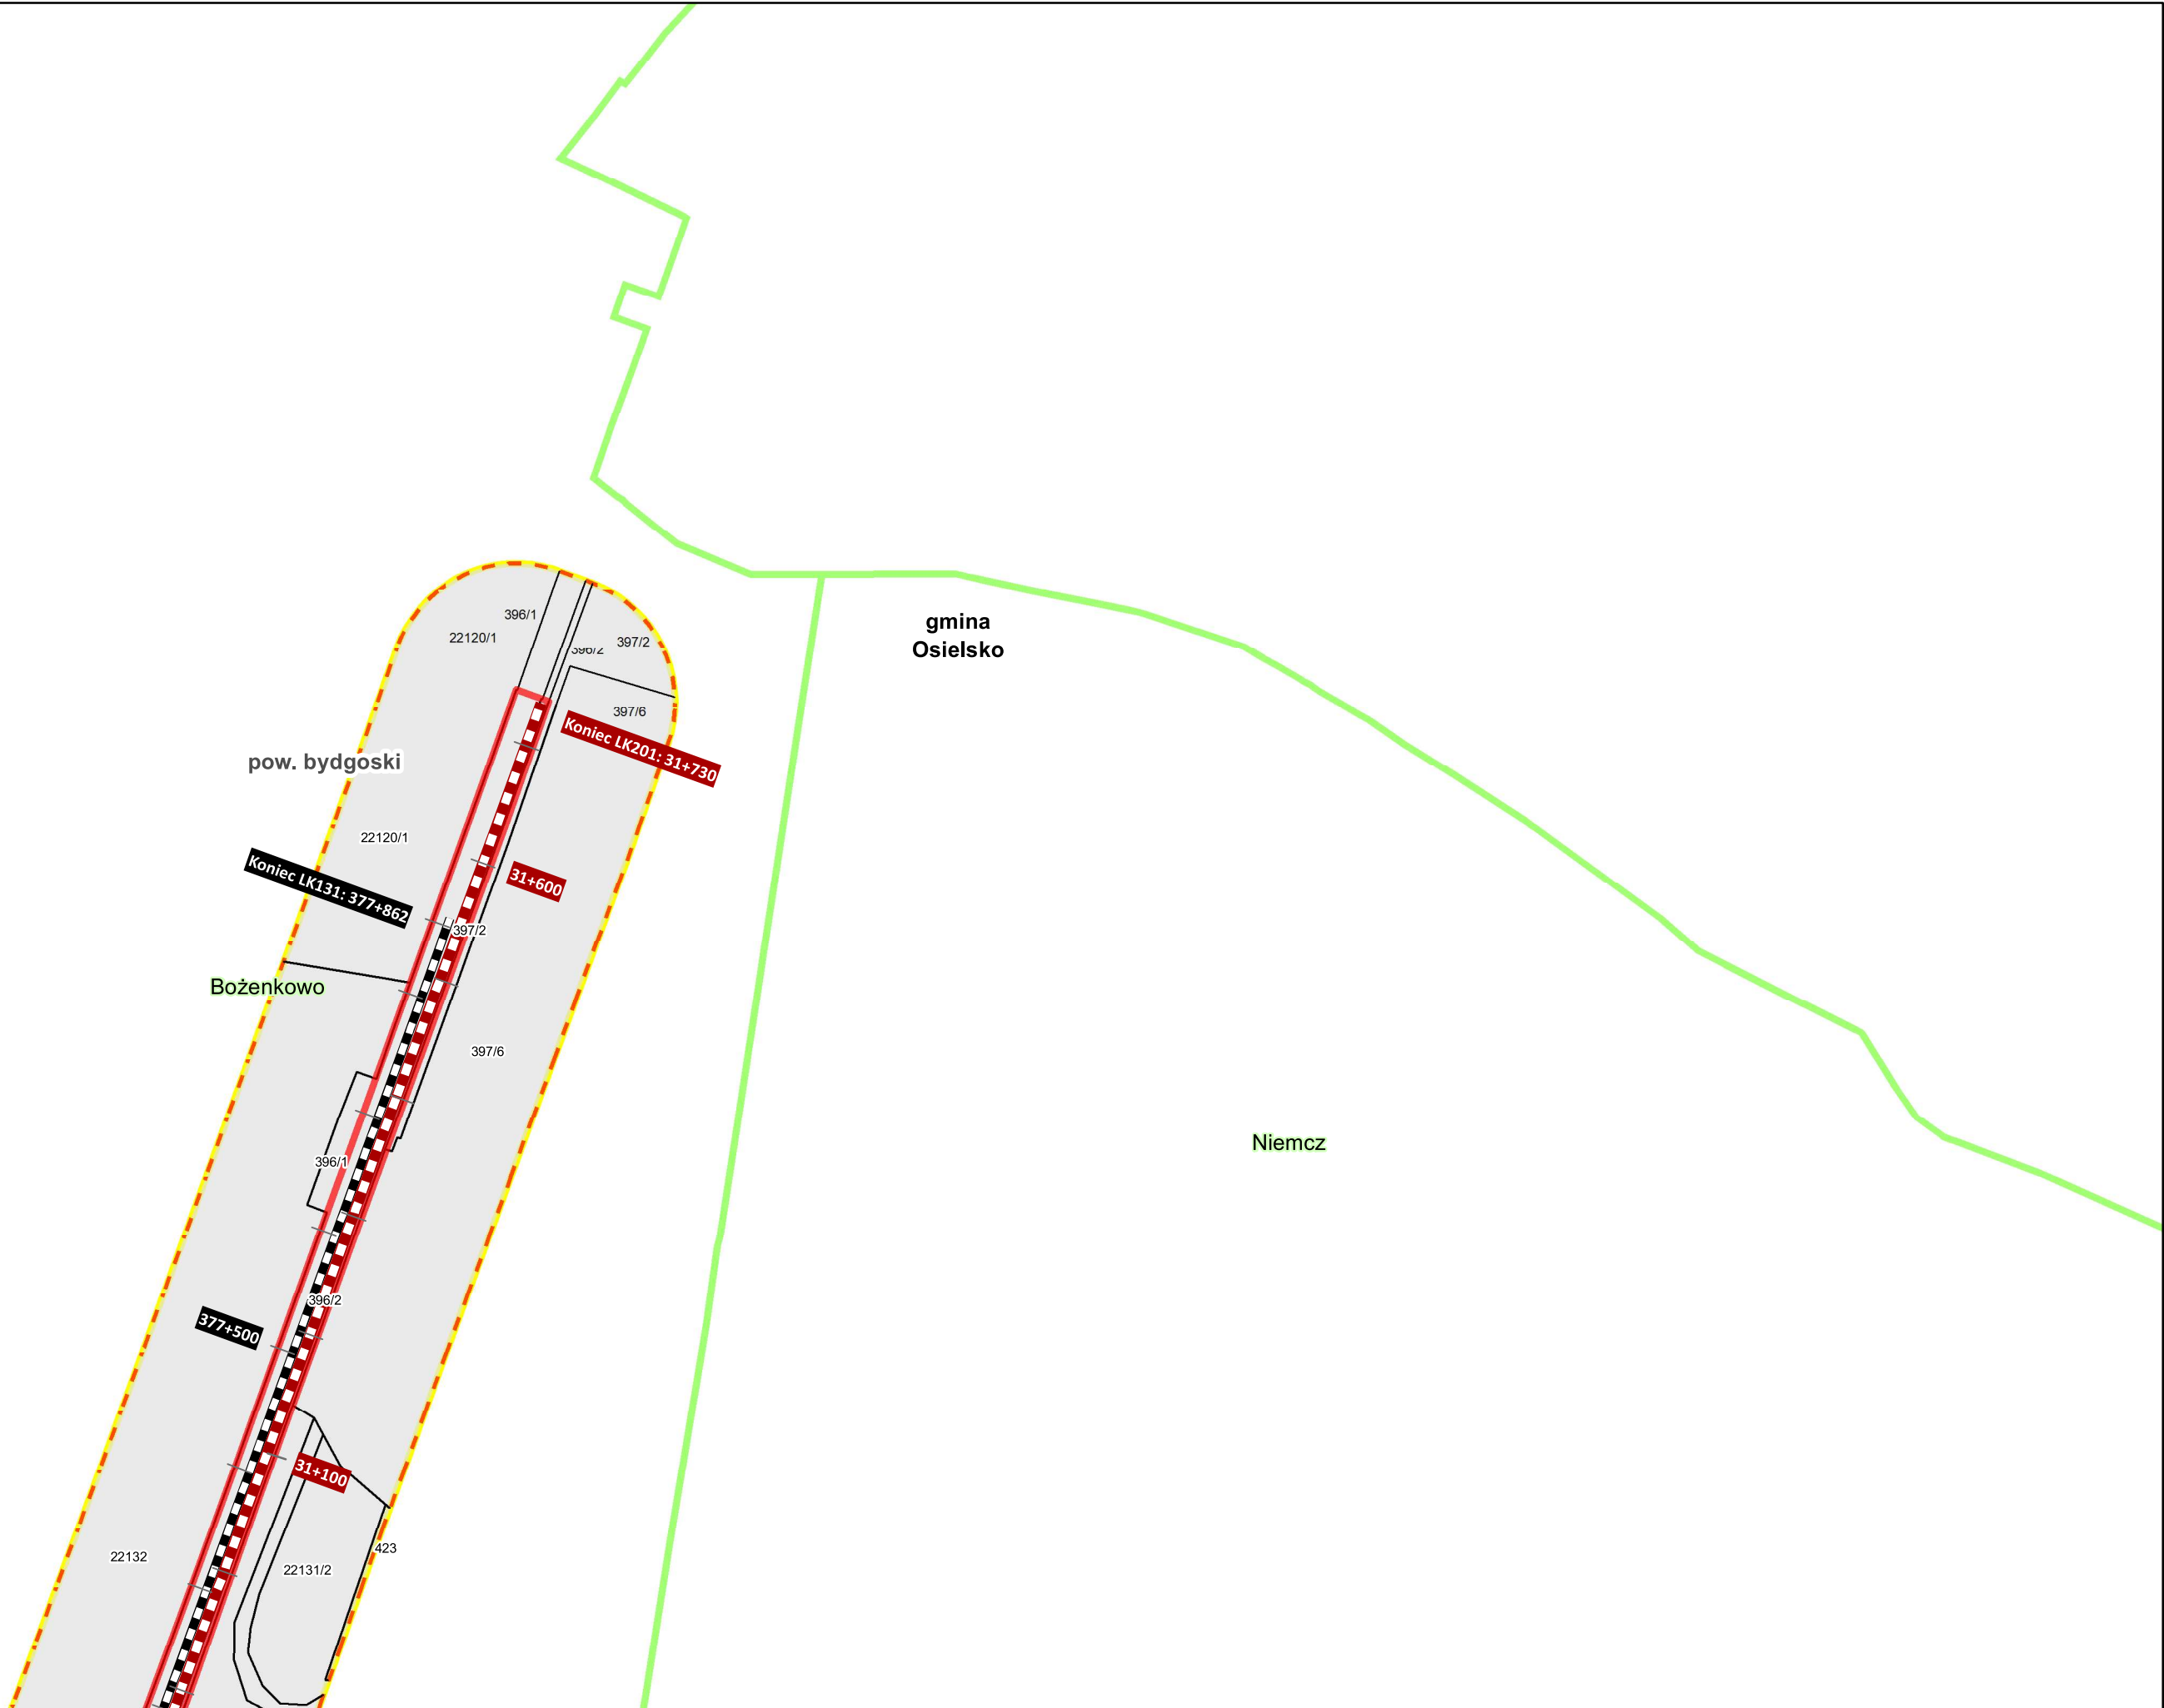

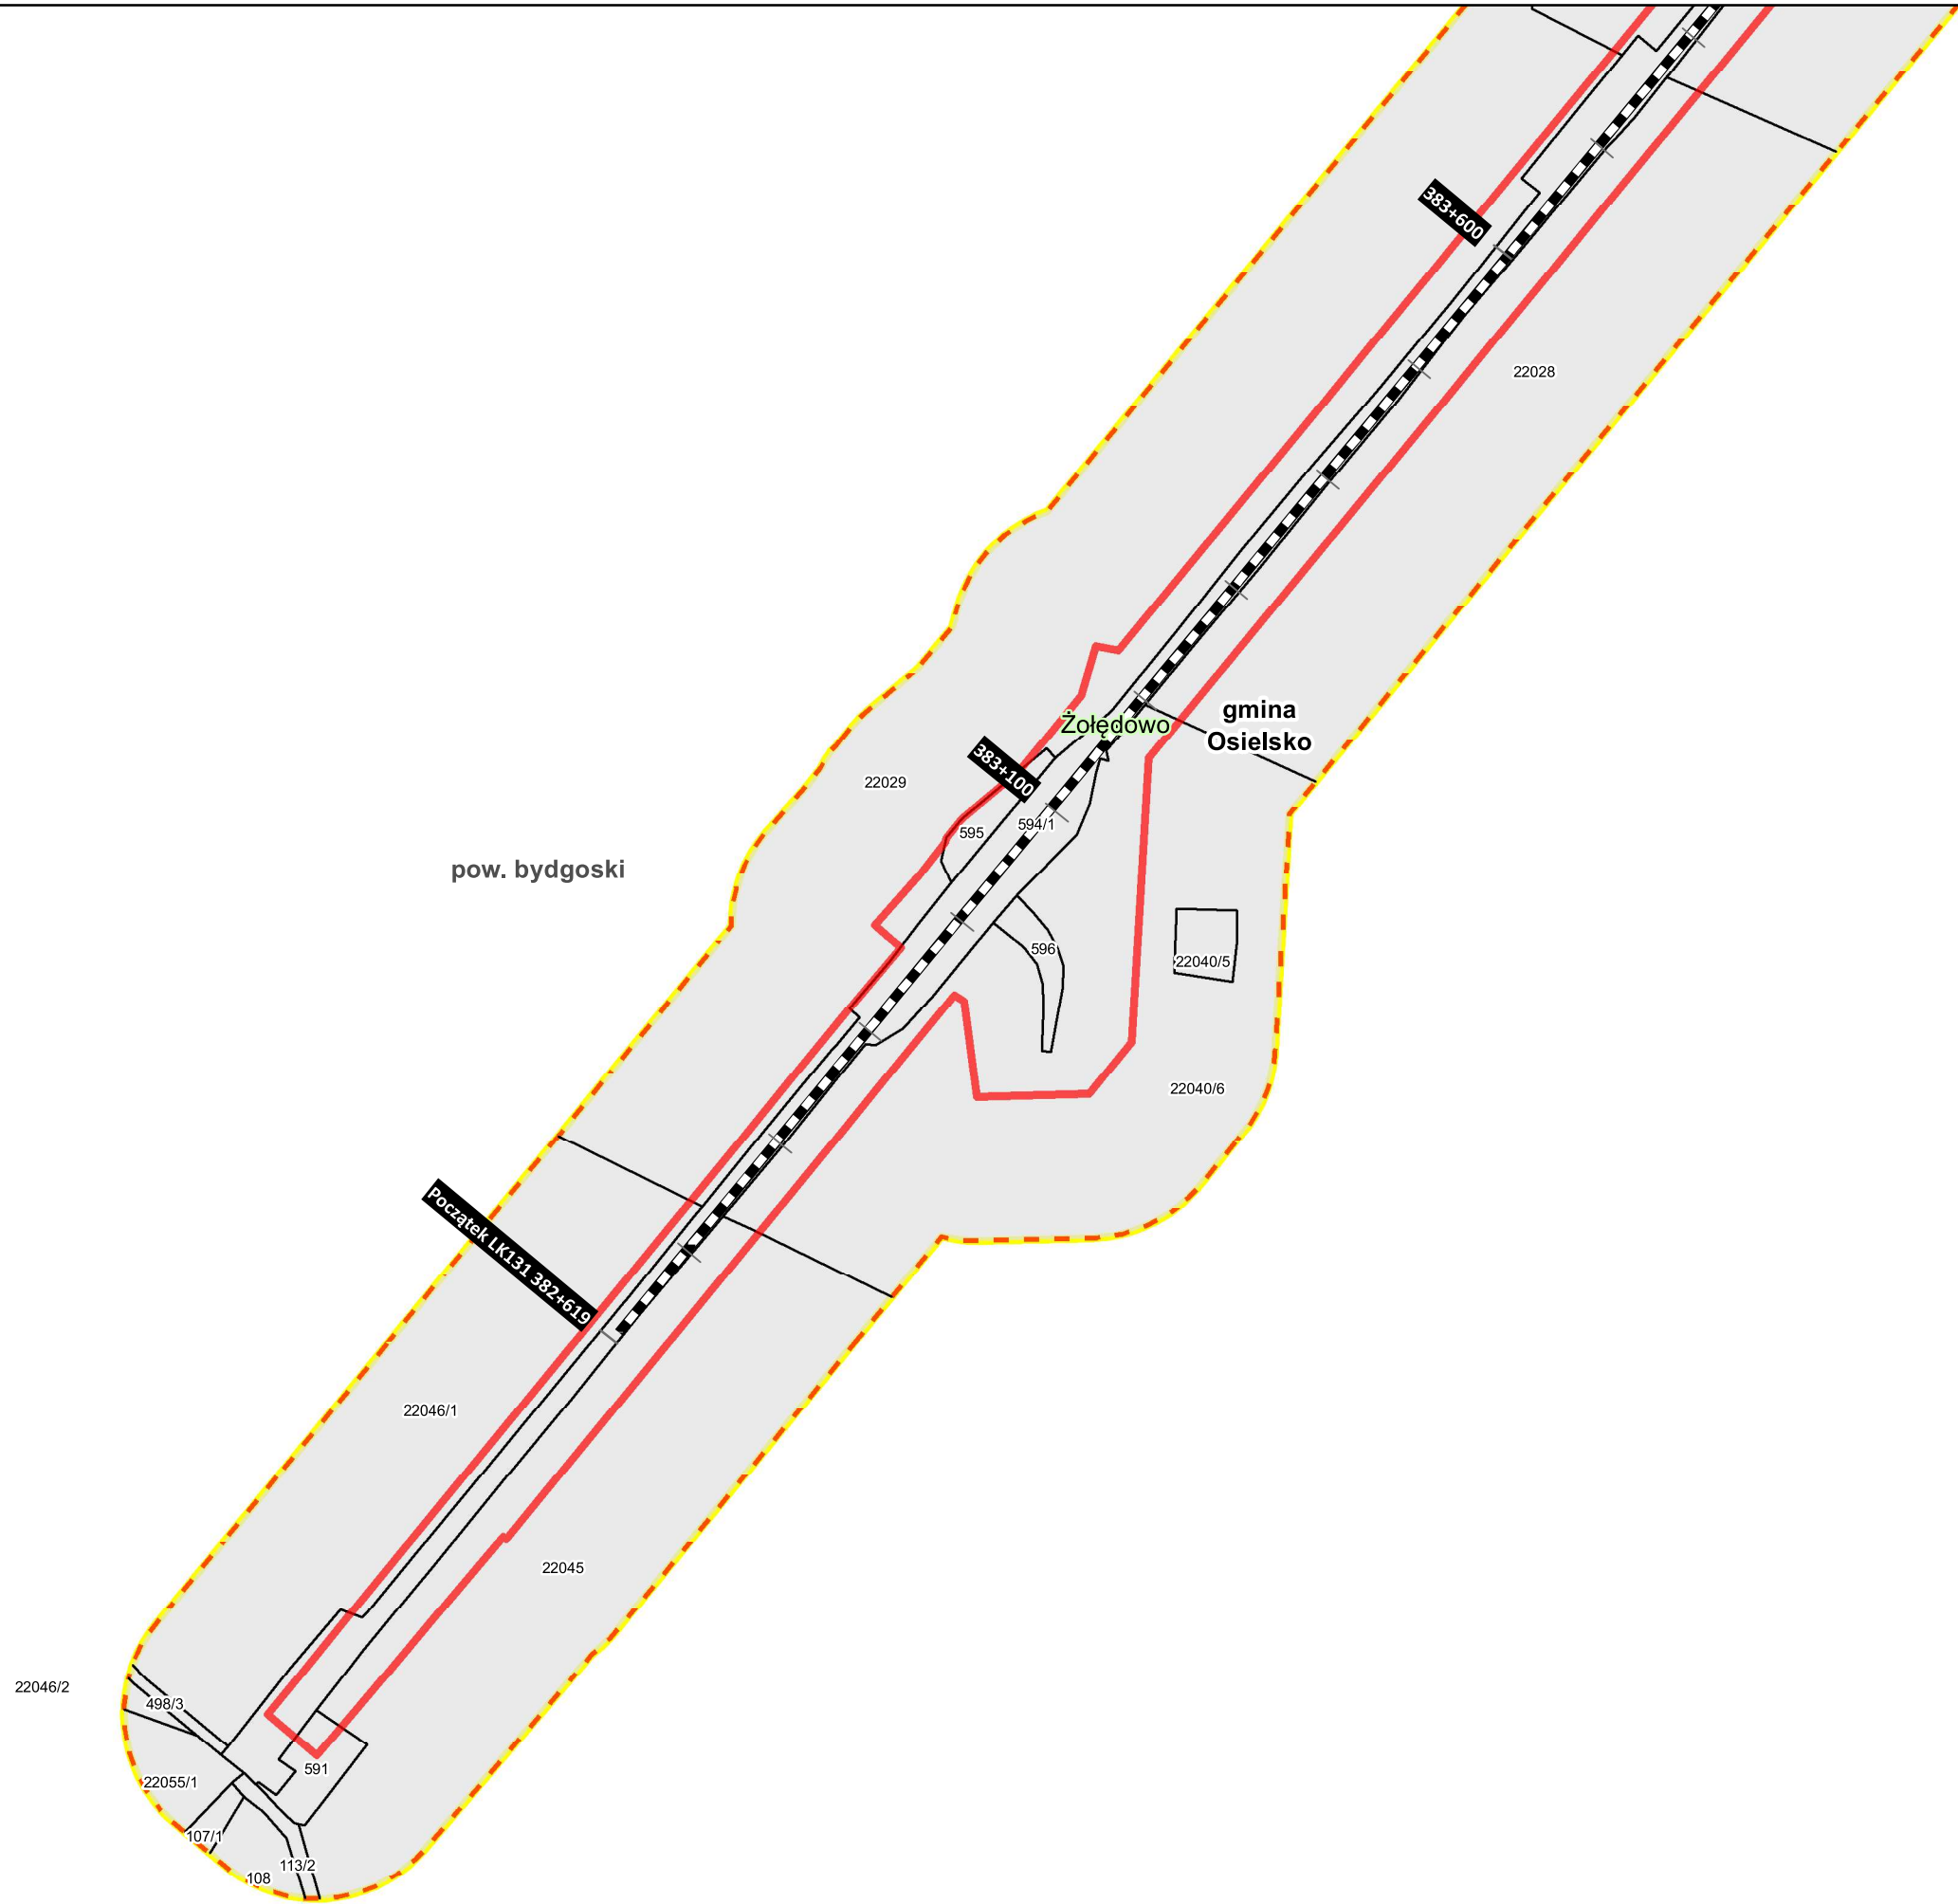

LEGENDA

- LK 131
- LK 201
- LK 741
- LK 240

- LK 215
- LK 208
- LK 18
- LK 356


- LK 209
- Projektowana nowa łącznica - wydłużenie LK 240
- Bocznica paliw
- Bocznica kolejowa do zakładu Mondi
- LK 745 do likwidacji

- Zakres przedsięwzięcia
- Linia oddziaływania zgodnie z art. 74 ust. 3a ustawy ooś
- Granica obszaru położonego w odległości 100 m od zakresu inwestycji

- Granica powiatów
- Granice gmin
- Granice obrębów



UKŁAD WSPÓŁRZĘDNYCH: PUWG 2000, strefa 6
FORMAT WYDRUKU: A3

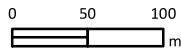

Żołędowo

pow. bydgoski

gmina Dobrcz

Magdalenka

PROJEKT
„PRACE W CIĄGU C-E 65 NA ODCINKU
ZDUŃSKA WOLA – INOWROCŁAW – TCZEW”
LCS BYDGOSZCZ GŁÓWNA

TYTUŁ
ZAŁĄCZNIK 2 - AKTUALIZACJA
MAPA Z PRZEWIDYWANYM TERENEM, NA KTÓRYM
BĘDZIE REALIZOWANE PRZEDSIĘWZIĘCIE ORAZ
OBSZAREM, NA KTÓRY BĘDZIE ODDZIAŁYWAĆ
PRZEDSIĘWZIĘCIE

LEGENDA

- | | | | |
|--|--------|--|--------|
| | LK 131 | | LK 215 |
| | LK 201 | | LK 208 |
| | LK 741 | | LK 18 |
| | LK 240 | | LK 356 |

- | | |
|--|--|
| | LK 209 |
| | Projektowana nowa łącznica - wydłużenie LK 240 |
| | Bocznica paliw |
| | Bocznica kolejowa do zakładu Mondi |
| | LK 745 do likwidacji |


- | | |
|--|---|
| | Zakres przedsięwzięcia |
| | Linia oddziaływania zgodnie z art. 74 ust. 3a ustawy ooś |
| | Granica obszaru położonego w odległości 100 m od zakresu inwestycji |

- | | |
|--|------------------|
| | Granica powiatów |
| | Granice gmin |
| | Granice obrębów |



UKŁAD WSPÓŁRZĘDNYCH: PUWG 2000, strefa 6
FORMAT WYDRUKU: A3
0 50 100
m

ARKUSZ NR
32 / 96

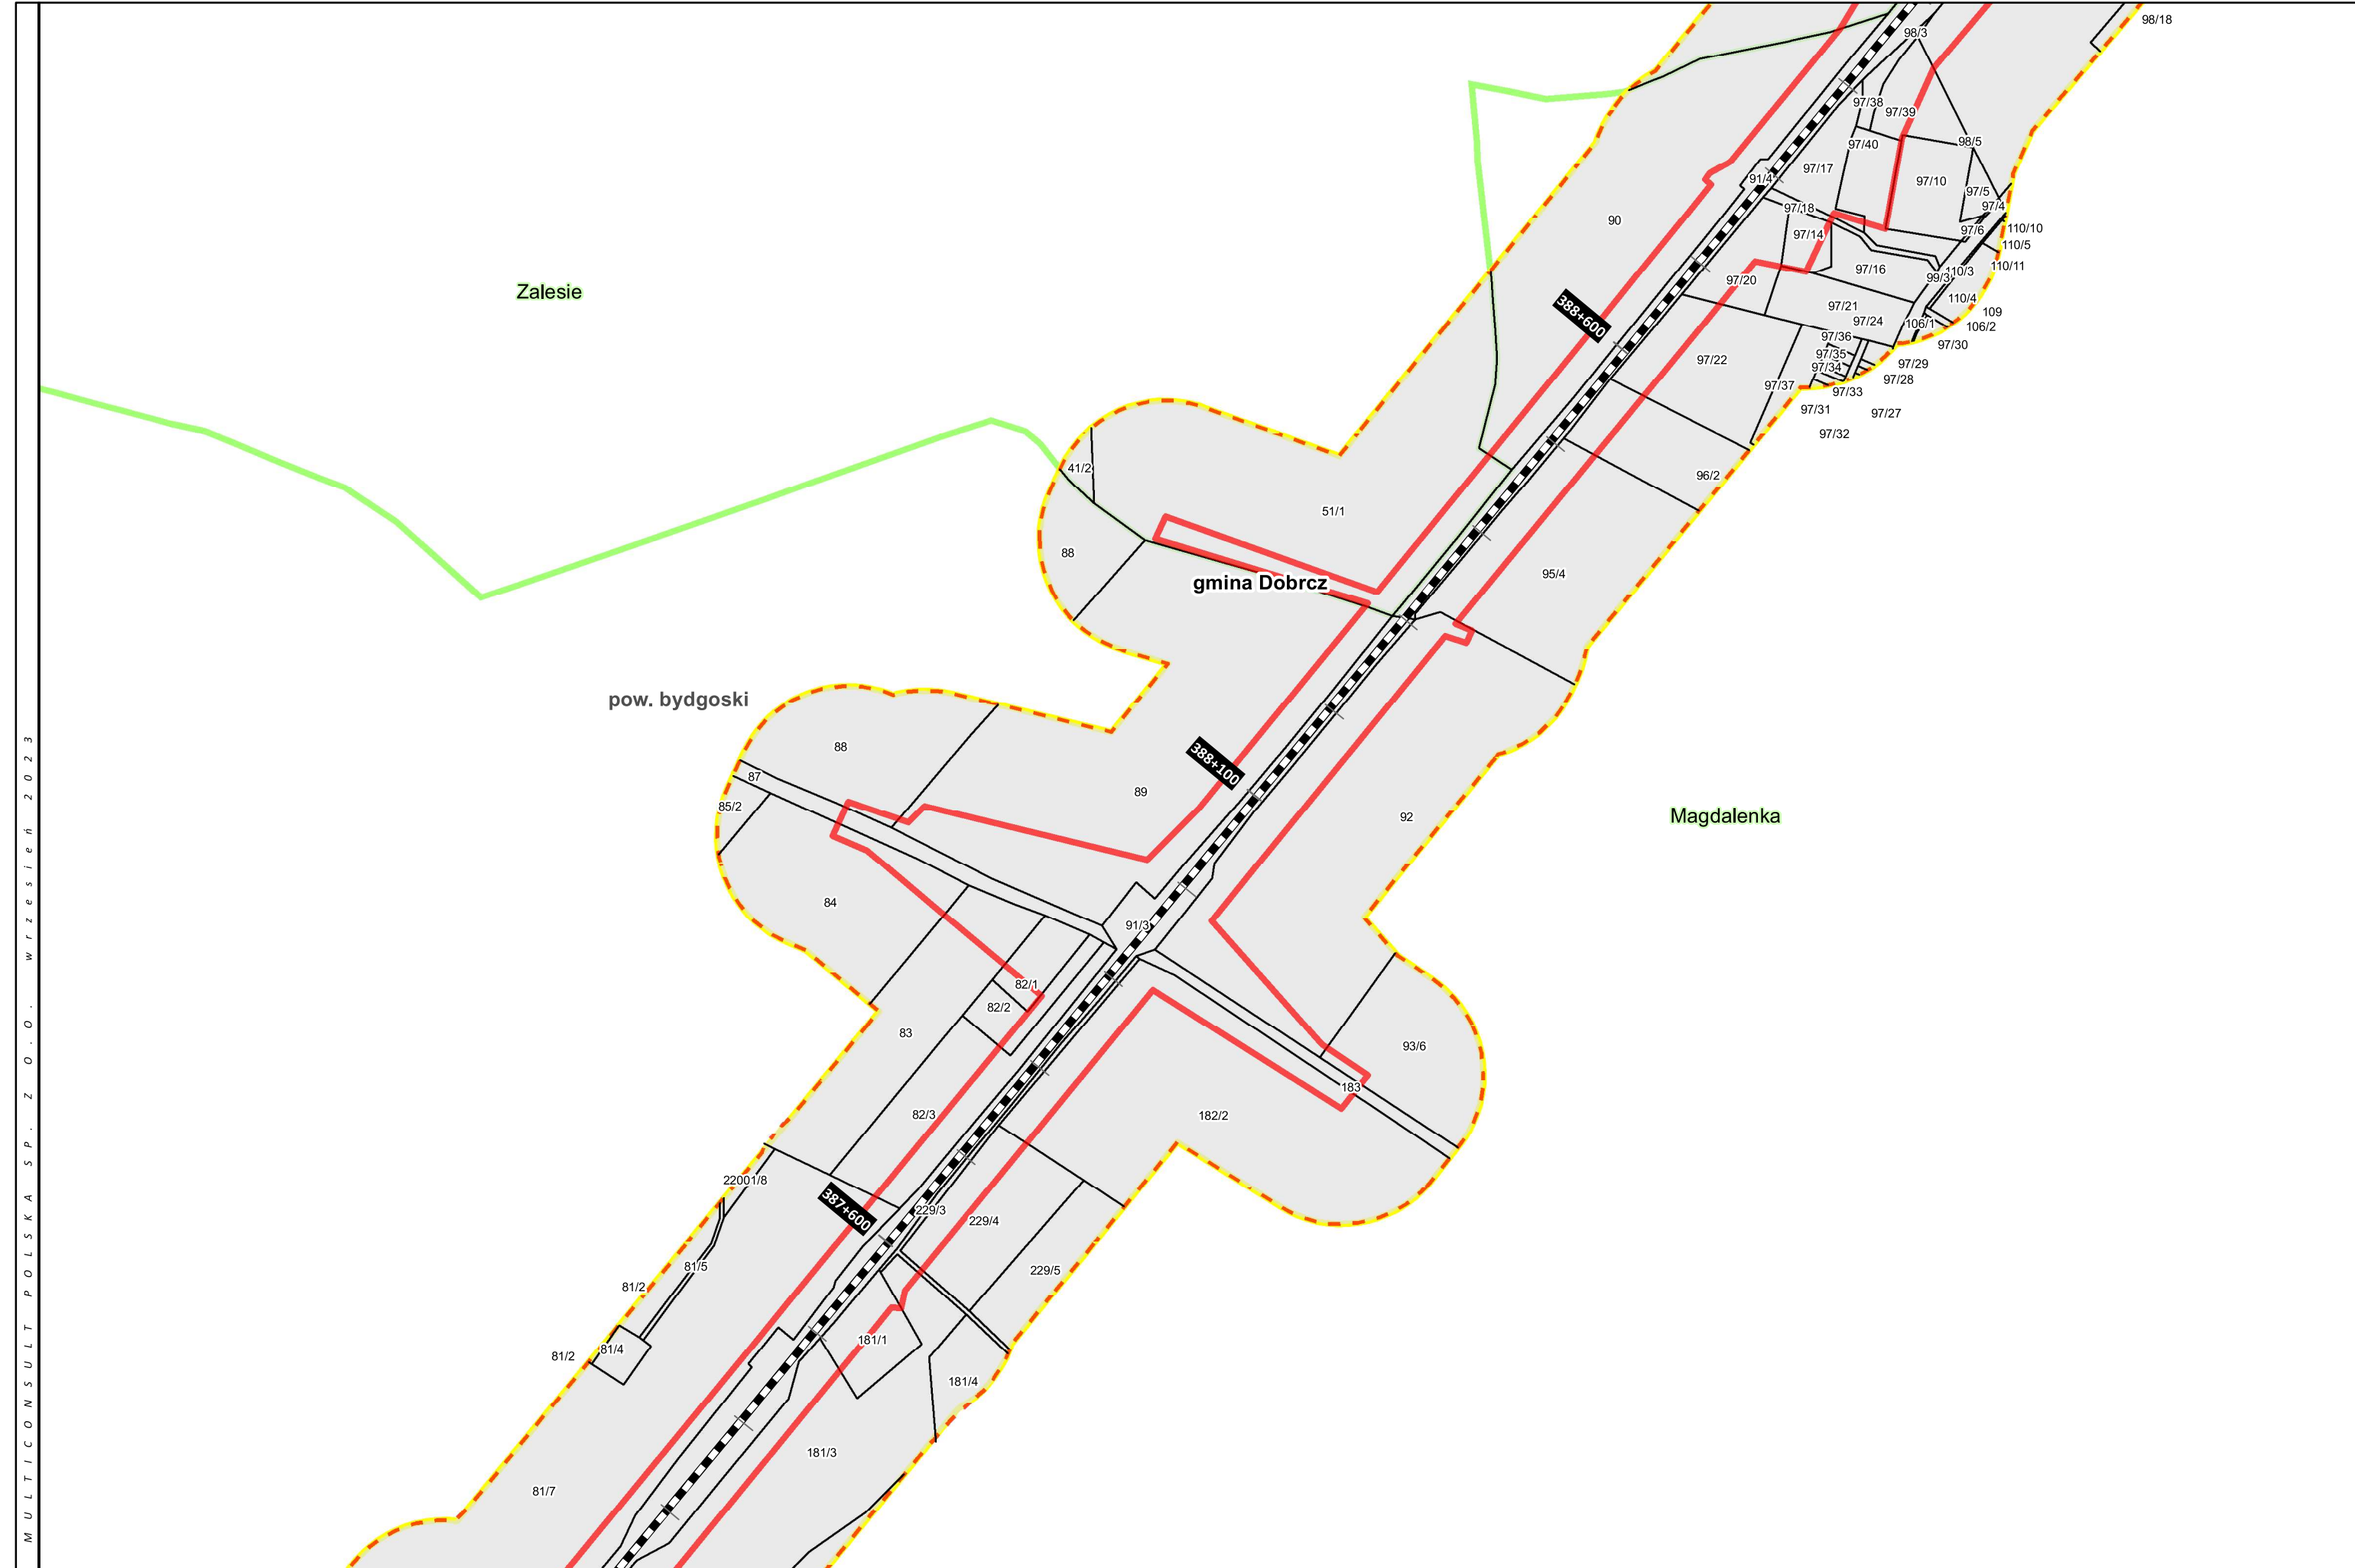

LEGENDA


- LK 131
- LK 201
- LK 741
- LK 240
- LK 215
- LK 208
- LK 18
- LK 356


- LK 209
- Projektowana nowa łącznica - wydłużenie LK 240
- Bocznica paliw
- Bocznica kolejowa do zakładu Mondy
- LK 745 do likwidacji

- Zakres przedsięwzięcia
- Linia oddziaływania zgodnie z art. 74 ust. 3a ustawy ooś
- Granica obszaru położonego w odległości 100 m od zakresu inwestycji

- Granica powiatów
- Granice gmin
- Granice obrębów



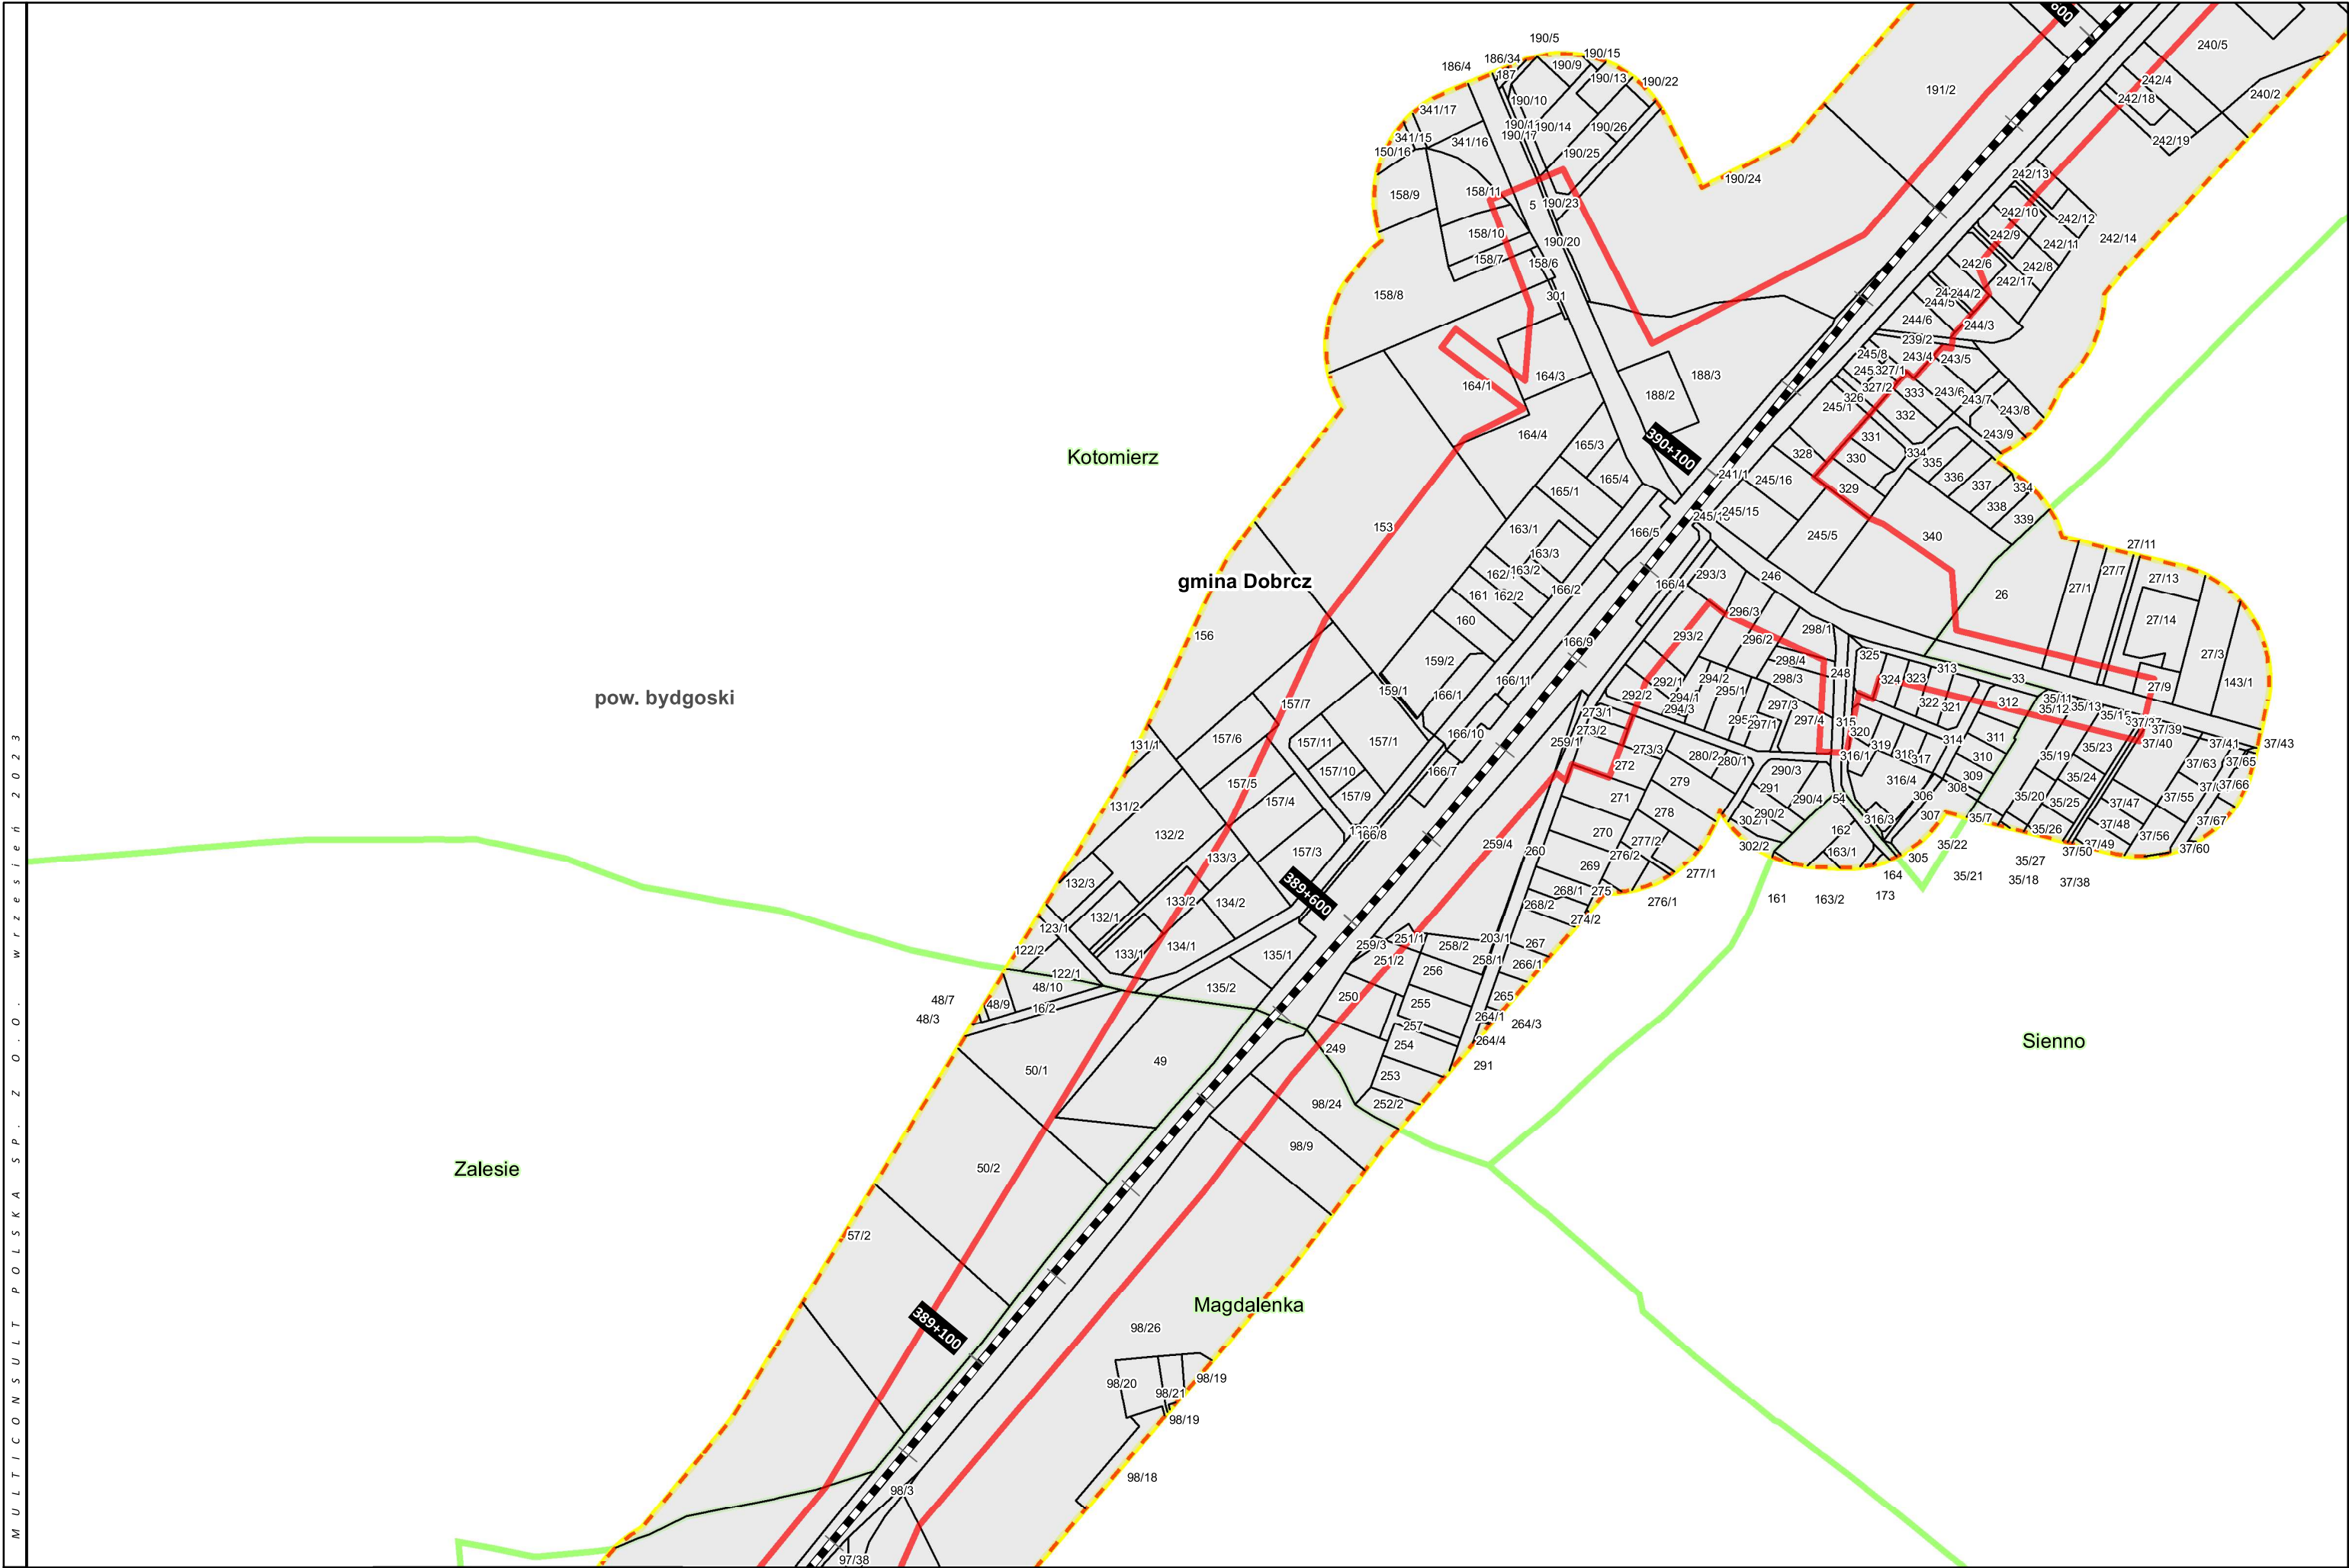

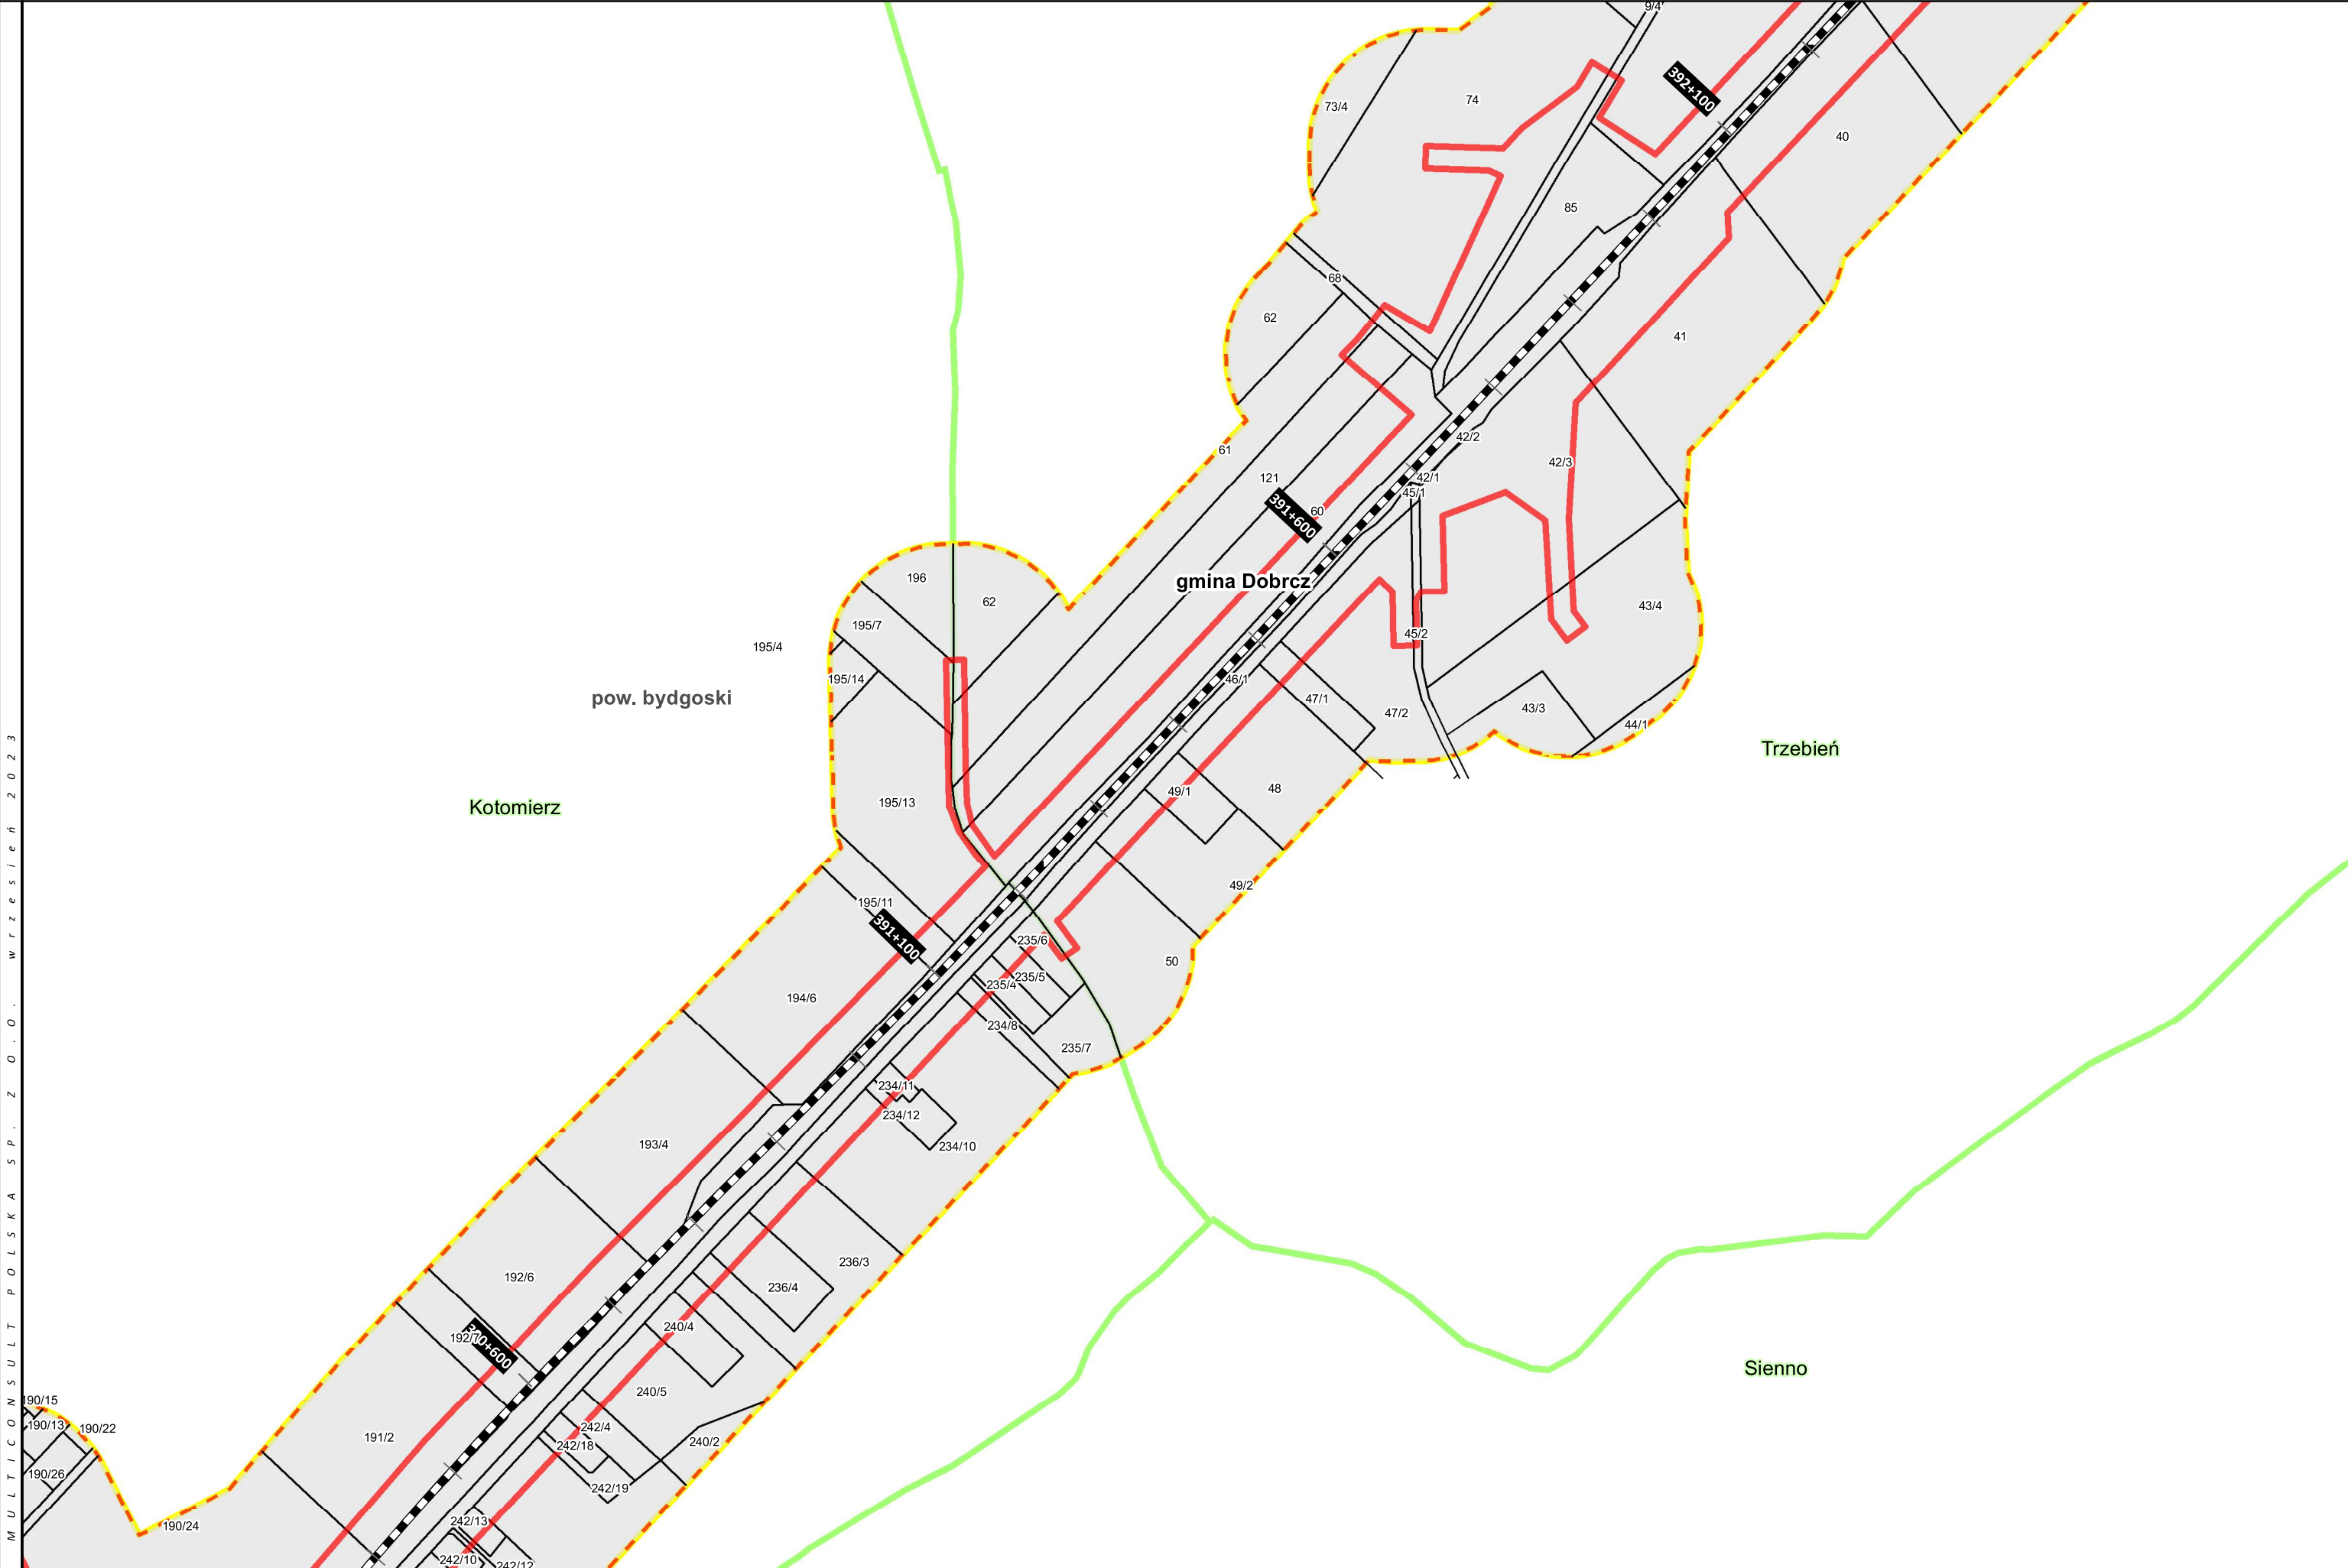

PROJEKT
„PRACE W CIĄGU C-E 65 NA ODCINKU
ZDUŃSKA WOLA – INOWROCŁAW – TCZEW”
LCS BYDGOSZCZ GŁÓWNA

TYTUŁ
ZAŁĄCZNIK 2 - AKTUALIZACJA
MAPA Z PRZEWIDYWANYM TERENEM, NA KTÓRYM
BĘDZIE REALIZOWANE PRZEDSIĘWZIĘCIE ORAZ
OBSZAREM, NA KTÓRY BĘDZIE ODDZIAŁYWAĆ
PRZEDSIĘWZIĘCIE

LEGENDA

- LK 131
- LK 201
- LK 741
- LK 240
- LK 215
- LK 208
- LK 18
- LK 356


- LK 209
- Projektowana nowa łącznica - wydłużenie LK 240
- Bocznica paliw
- Bocznica kolejowa do zakładu Mondy
- LK 745 do likwidacji

- Zakres przedsięwzięcia
- Linia oddziaływania zgodnie z art. 74 ust. 3a ustawy ooś
- Granica obszaru położonego w odległości 100 m od zakresu inwestycji

- Granica powiatów
- Granice gmin
- Granice obrębów



UKŁAD WSPÓŁRZĘDNYCH: PUWG 2000, strefa 6
FORMAT WYDRUKU: A3
0 50 100
m

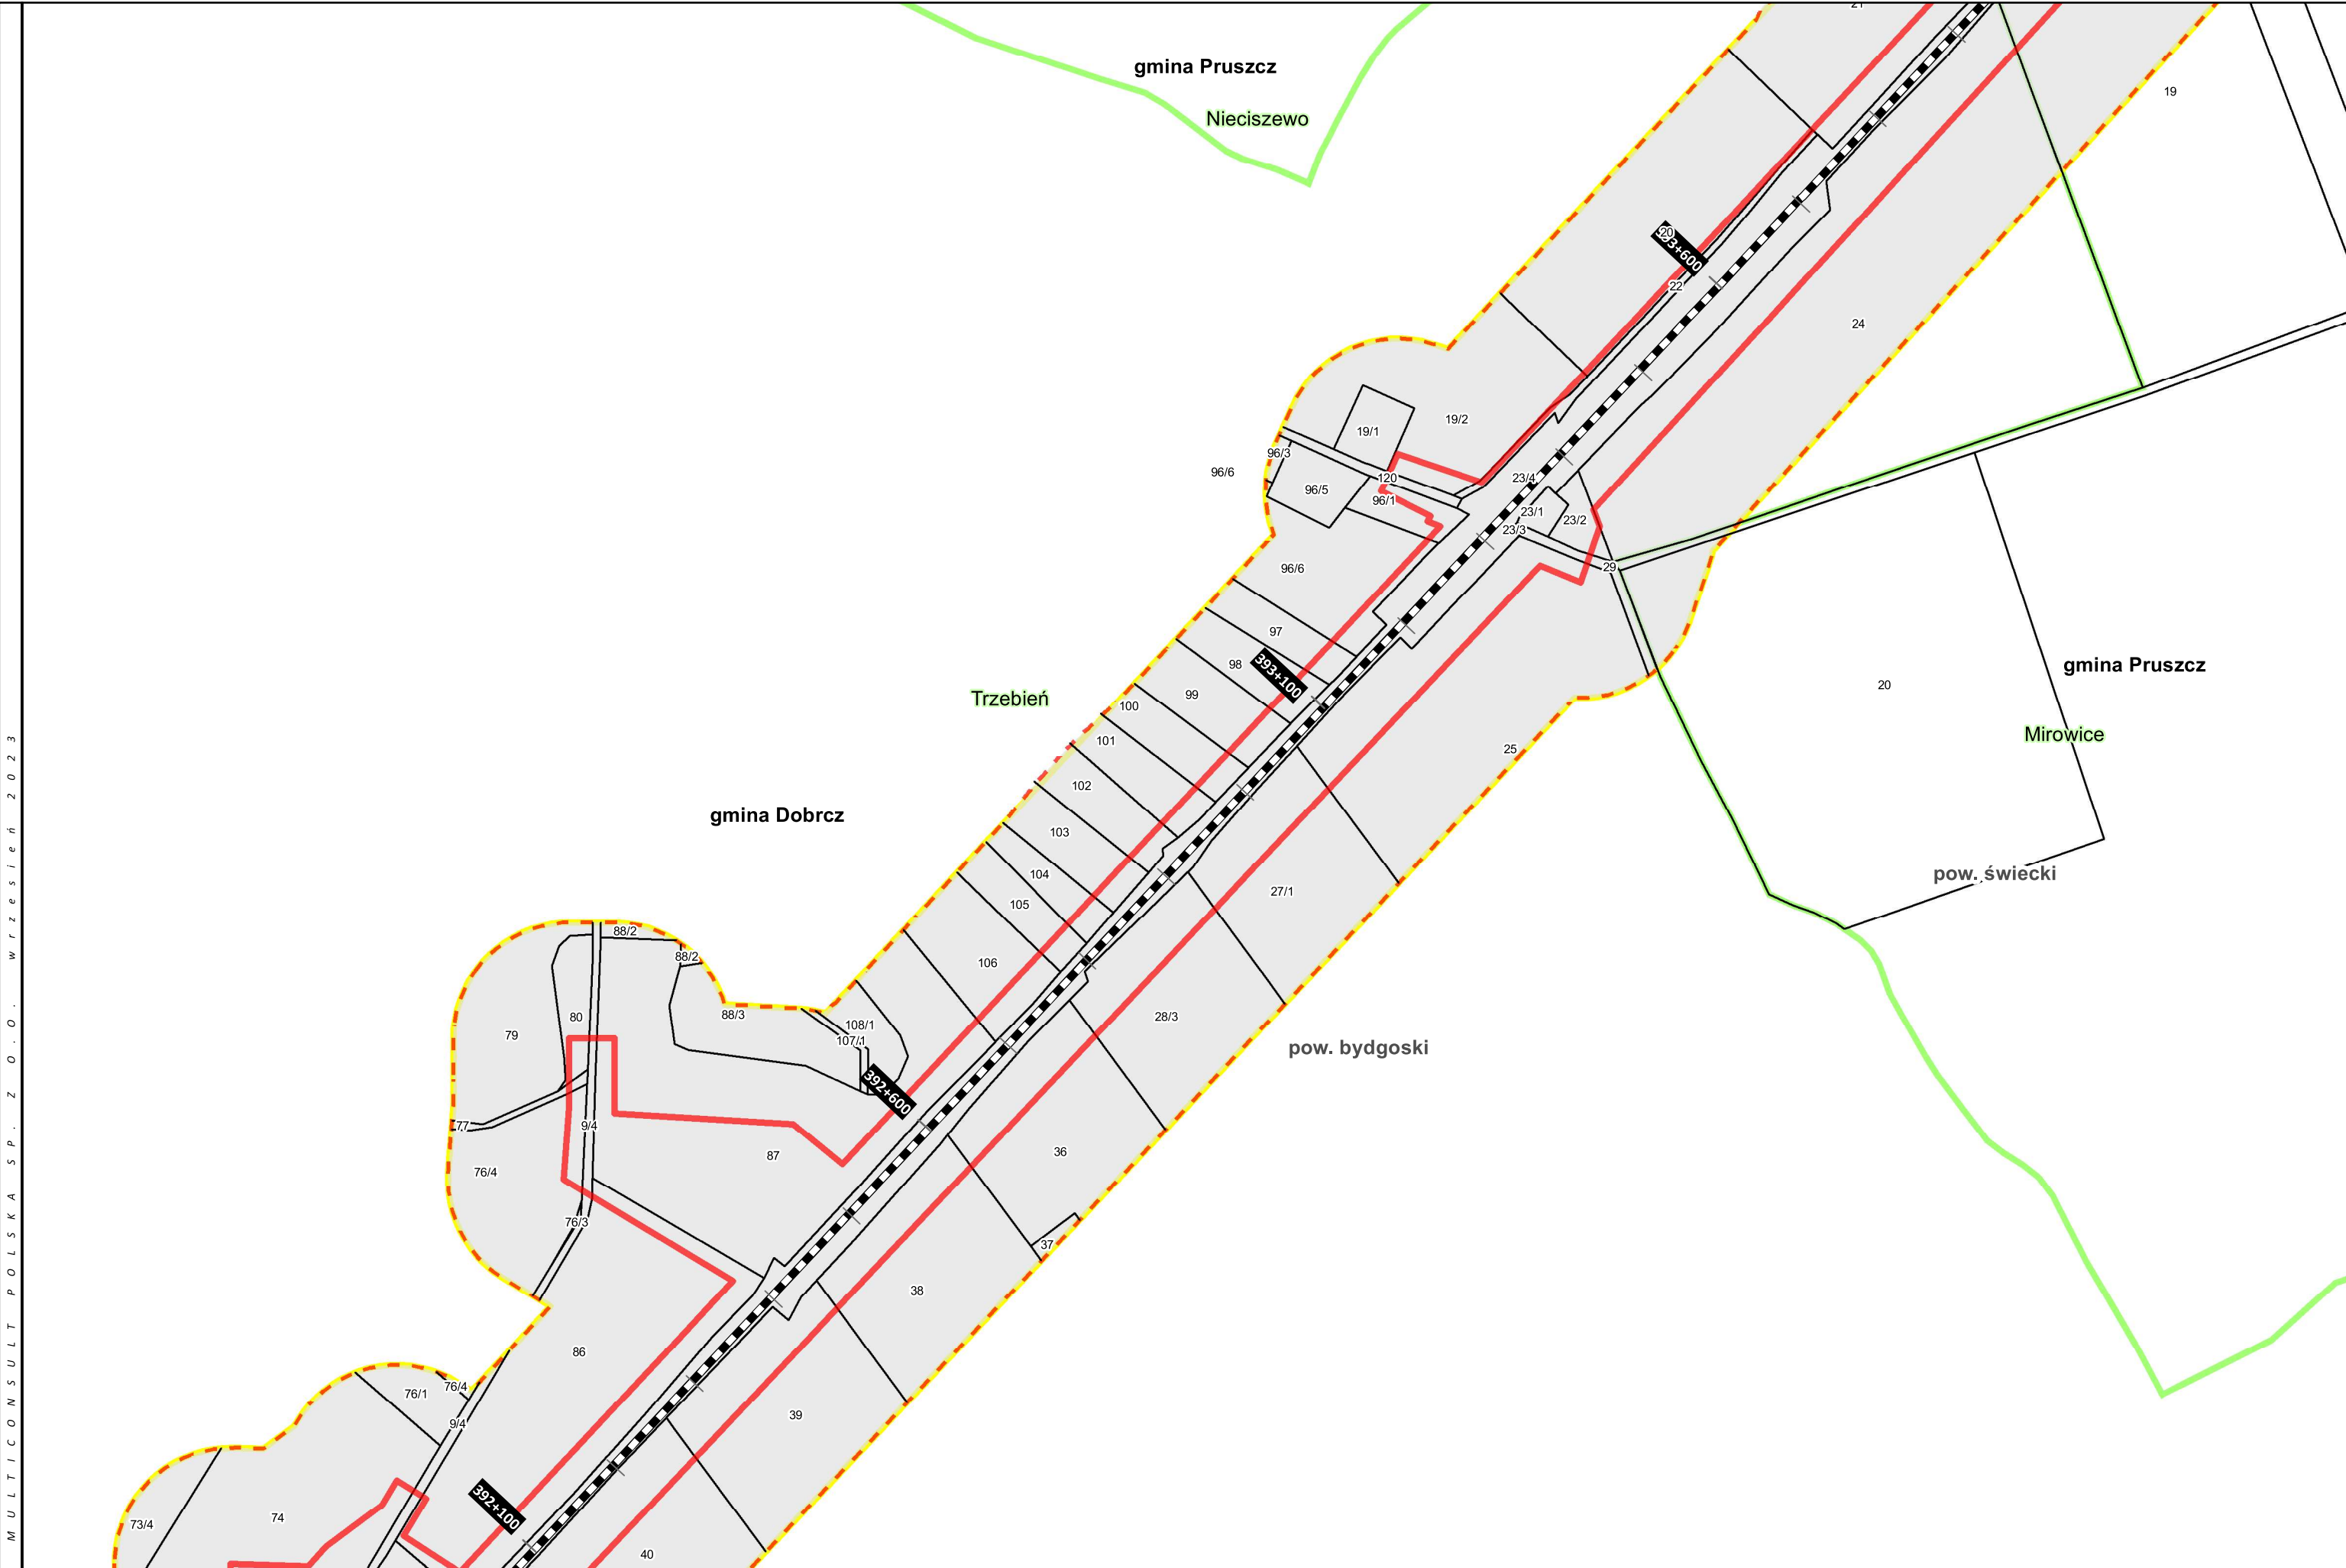

LEGENDA


- | | | | |
|--|--------|--|--------|
| | LK 131 | | LK 215 |
| | LK 201 | | LK 208 |
| | LK 741 | | LK 18 |
| | LK 240 | | LK 356 |

- | | |
|--|--|
| | LK 209 |
| | Projektowana nowa łącznica - wydłużenie LK 240 |
| | Bocznica paliw |
| | Bocznica kolejowa do zakładu Mondi |
| | LK 745 do likwidacji |

- | | |
|--|---|
| | Zakres przedsięwzięcia |
| | Linia oddziaływania zgodnie z art. 74 ust. 3a ustawy ooś |
| | Granica obszaru położonego w odległości 100 m od zakresu inwestycji |

- | | |
|--|------------------|
| | Granica powiatów |
| | Granice gmin |
| | Granice obrębów |



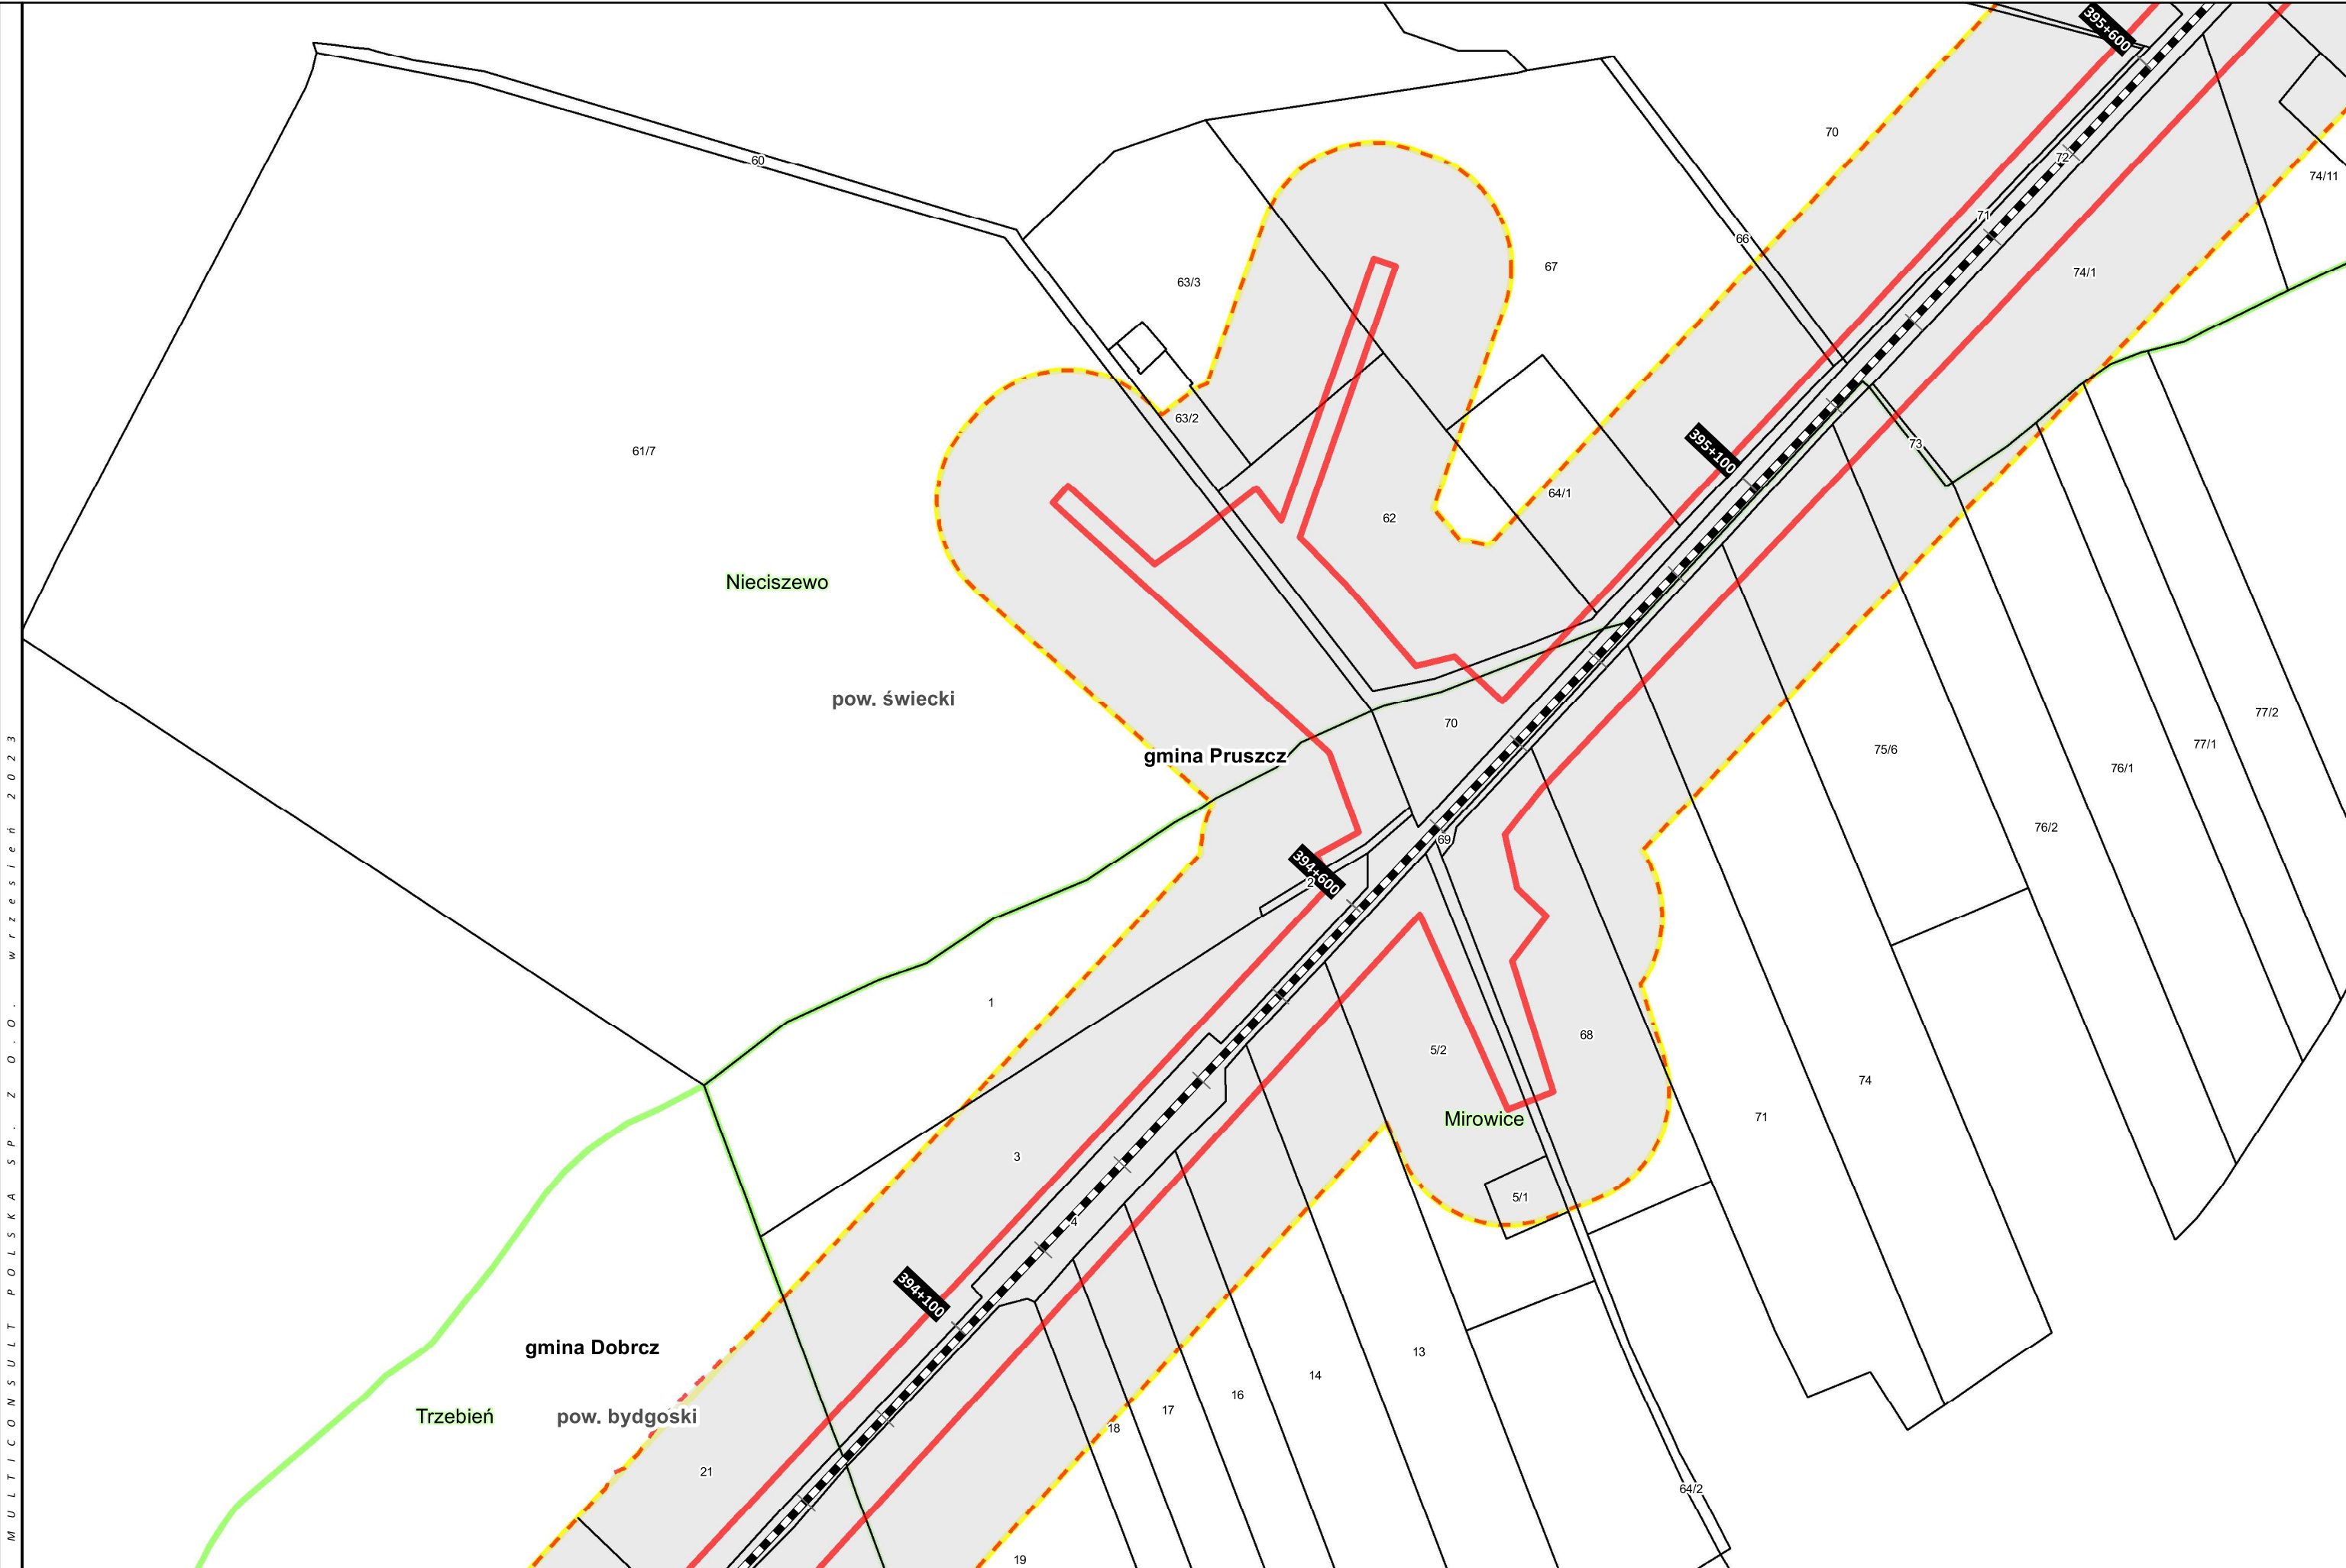

PROJEKT
„PRACE W CIĄGU C-E 65 NA ODCINKU
ZDUŃSKA WOLA – INOWROCŁAW – TCZEW”
LCS BYDGOSZCZ GŁÓWNA

TYTUŁ ZAŁĄCZNIK 2 - AKTUALIZACJA
MAPA Z PRZEWIDYWANYM TERENEM, NA KTÓRYM
BĘDZIE REALIZOWANE PRZEDSIĘWZIĘCIE ORAZ
OBSZAREM, NA KTÓRY BĘDZIE ODDZIAŁYWAĆ
PRZEDSIĘWZIĘCIE

LEGENDA

- | | | | |
|--|--------|--|--------|
| | LK 131 | | LK 215 |
| | LK 201 | | LK 208 |
| | LK 741 | | LK 18 |
| | LK 240 | | LK 356 |


- | | |
|--|--|
| | LK 209 |
| | Projektowana nowa łącznica - wydłużenie LK 240 |
| | Bocznica paliw |
| | Bocznica kolejowa do zakładu Mondy |
| | LK 745 do likwidacji |

- | | |
|--|---|
| | Zakres przedsięwzięcia |
| | Linia oddziaływania zgodnie z art. 74 ust. 3a ustawy ooś |
| | Granica obszaru położonego w odległości 100 m od zakresu inwestycji |

- | | |
|--|------------------|
| | Granica powiatów |
| | Granice gmin |
| | Granice obrębów |



UKŁAD WSPÓŁRZĘDNYCH: PUWG 2000, strefa 6
FORMAT WYDRUKU: A3
0 50 100
m

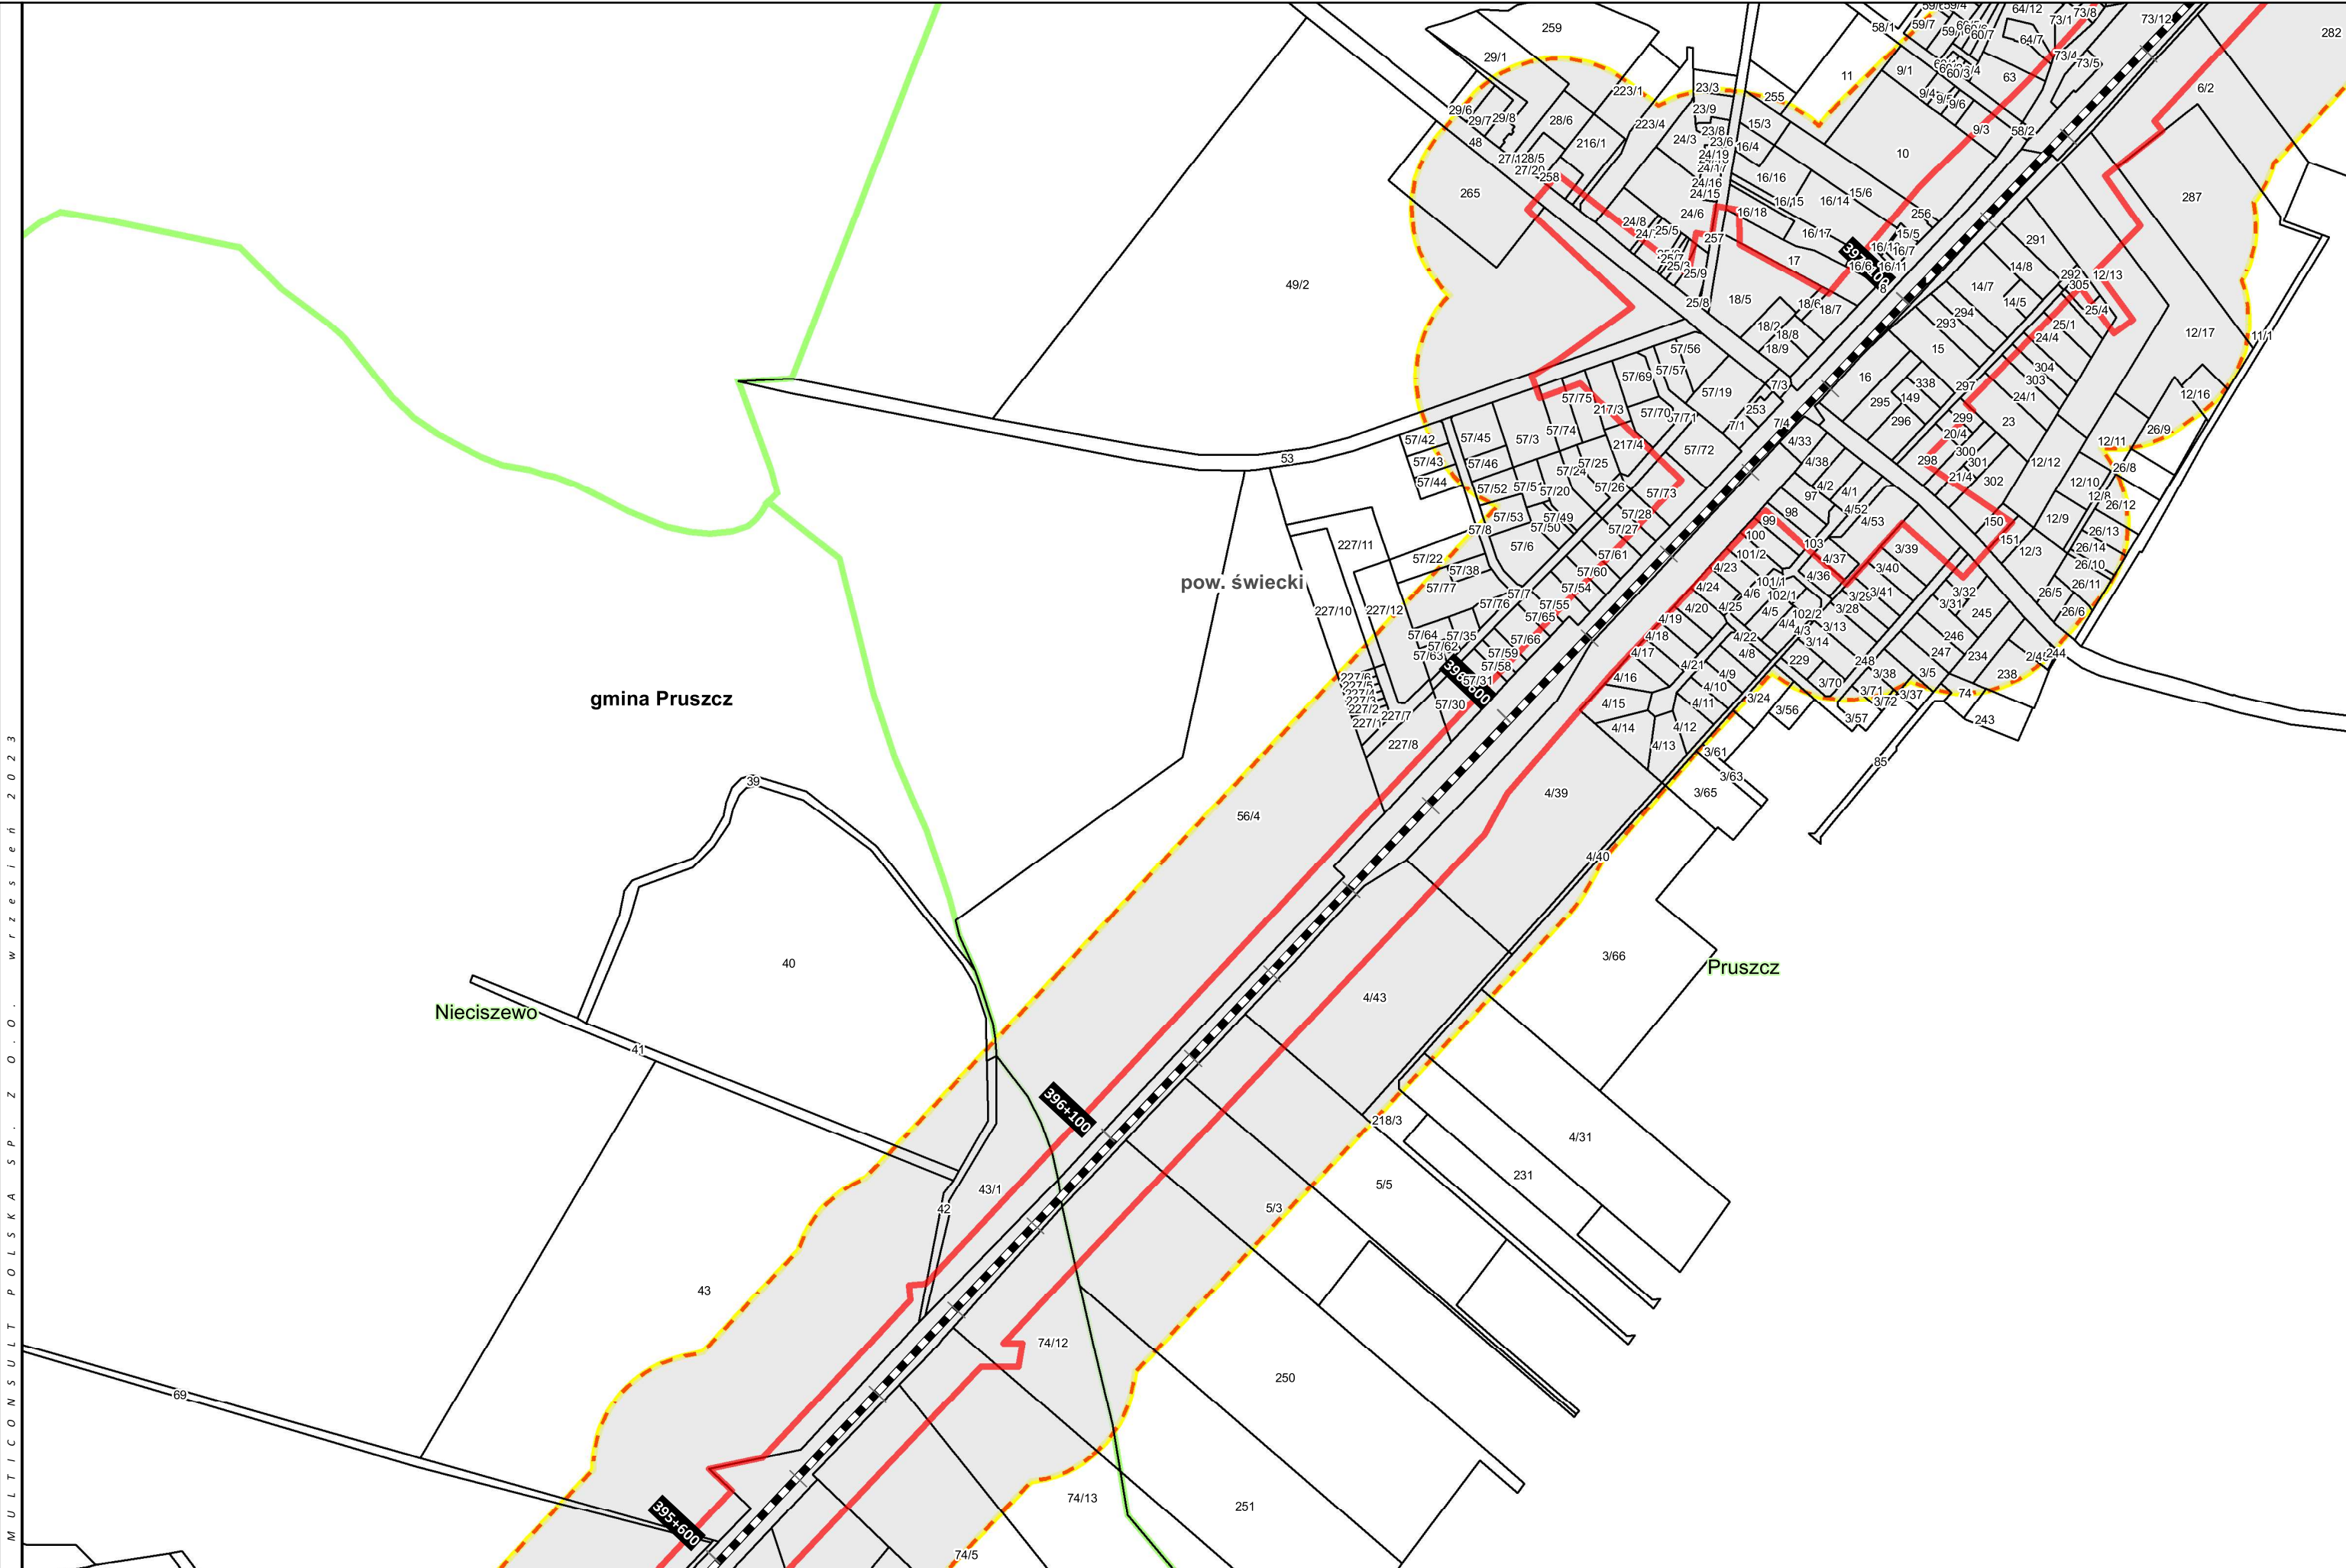

PROJEKT
„PRACE W CIĄGU C-E 65 NA ODCINKU
ZDUŃSKA WOLA – INOWROCŁAW – TCZEW”
LCS BYDGOSZCZ GŁÓWNA

TYTUŁ
ZAŁĄCZNIK 2 - AKTUALIZACJA
MAPA Z PRZEWIDYWANYM TERENEM, NA KTÓRYM
BĘDZIE REALIZOWANE PRZEDSIĘWZIĘCIE ORAZ
OBSZAREM, NA KTÓRY BĘDZIE ODDZIAŁYWAĆ
PRZEDSIĘWZIĘCIE

LEGENDA

- LK 131
- LK 201
- LK 741
- LK 240
- LK 215
- LK 208
- LK 18
- LK 356


- LK 209
- Projektowana nowa łącznica - wydłużenie LK 240
- Bocznica paliw
- Bocznica kolejowa do zakładu Mondy
- LK 745 do likwidacji

- Zakres przedsięwzięcia
- Linia oddziaływania zgodnie z art. 74 ust. 3a ustawy ooś
- Granica obszaru położonego w odległości 100 m od zakresu inwestycji

- Granica powiatów
- Granice gmin
- Granice obrobów



UKŁAD WSPÓŁRZĘDNYCH: PUWG 2000, strefa 6
FORMAT WYDRUKU: A3
0 50 100
m

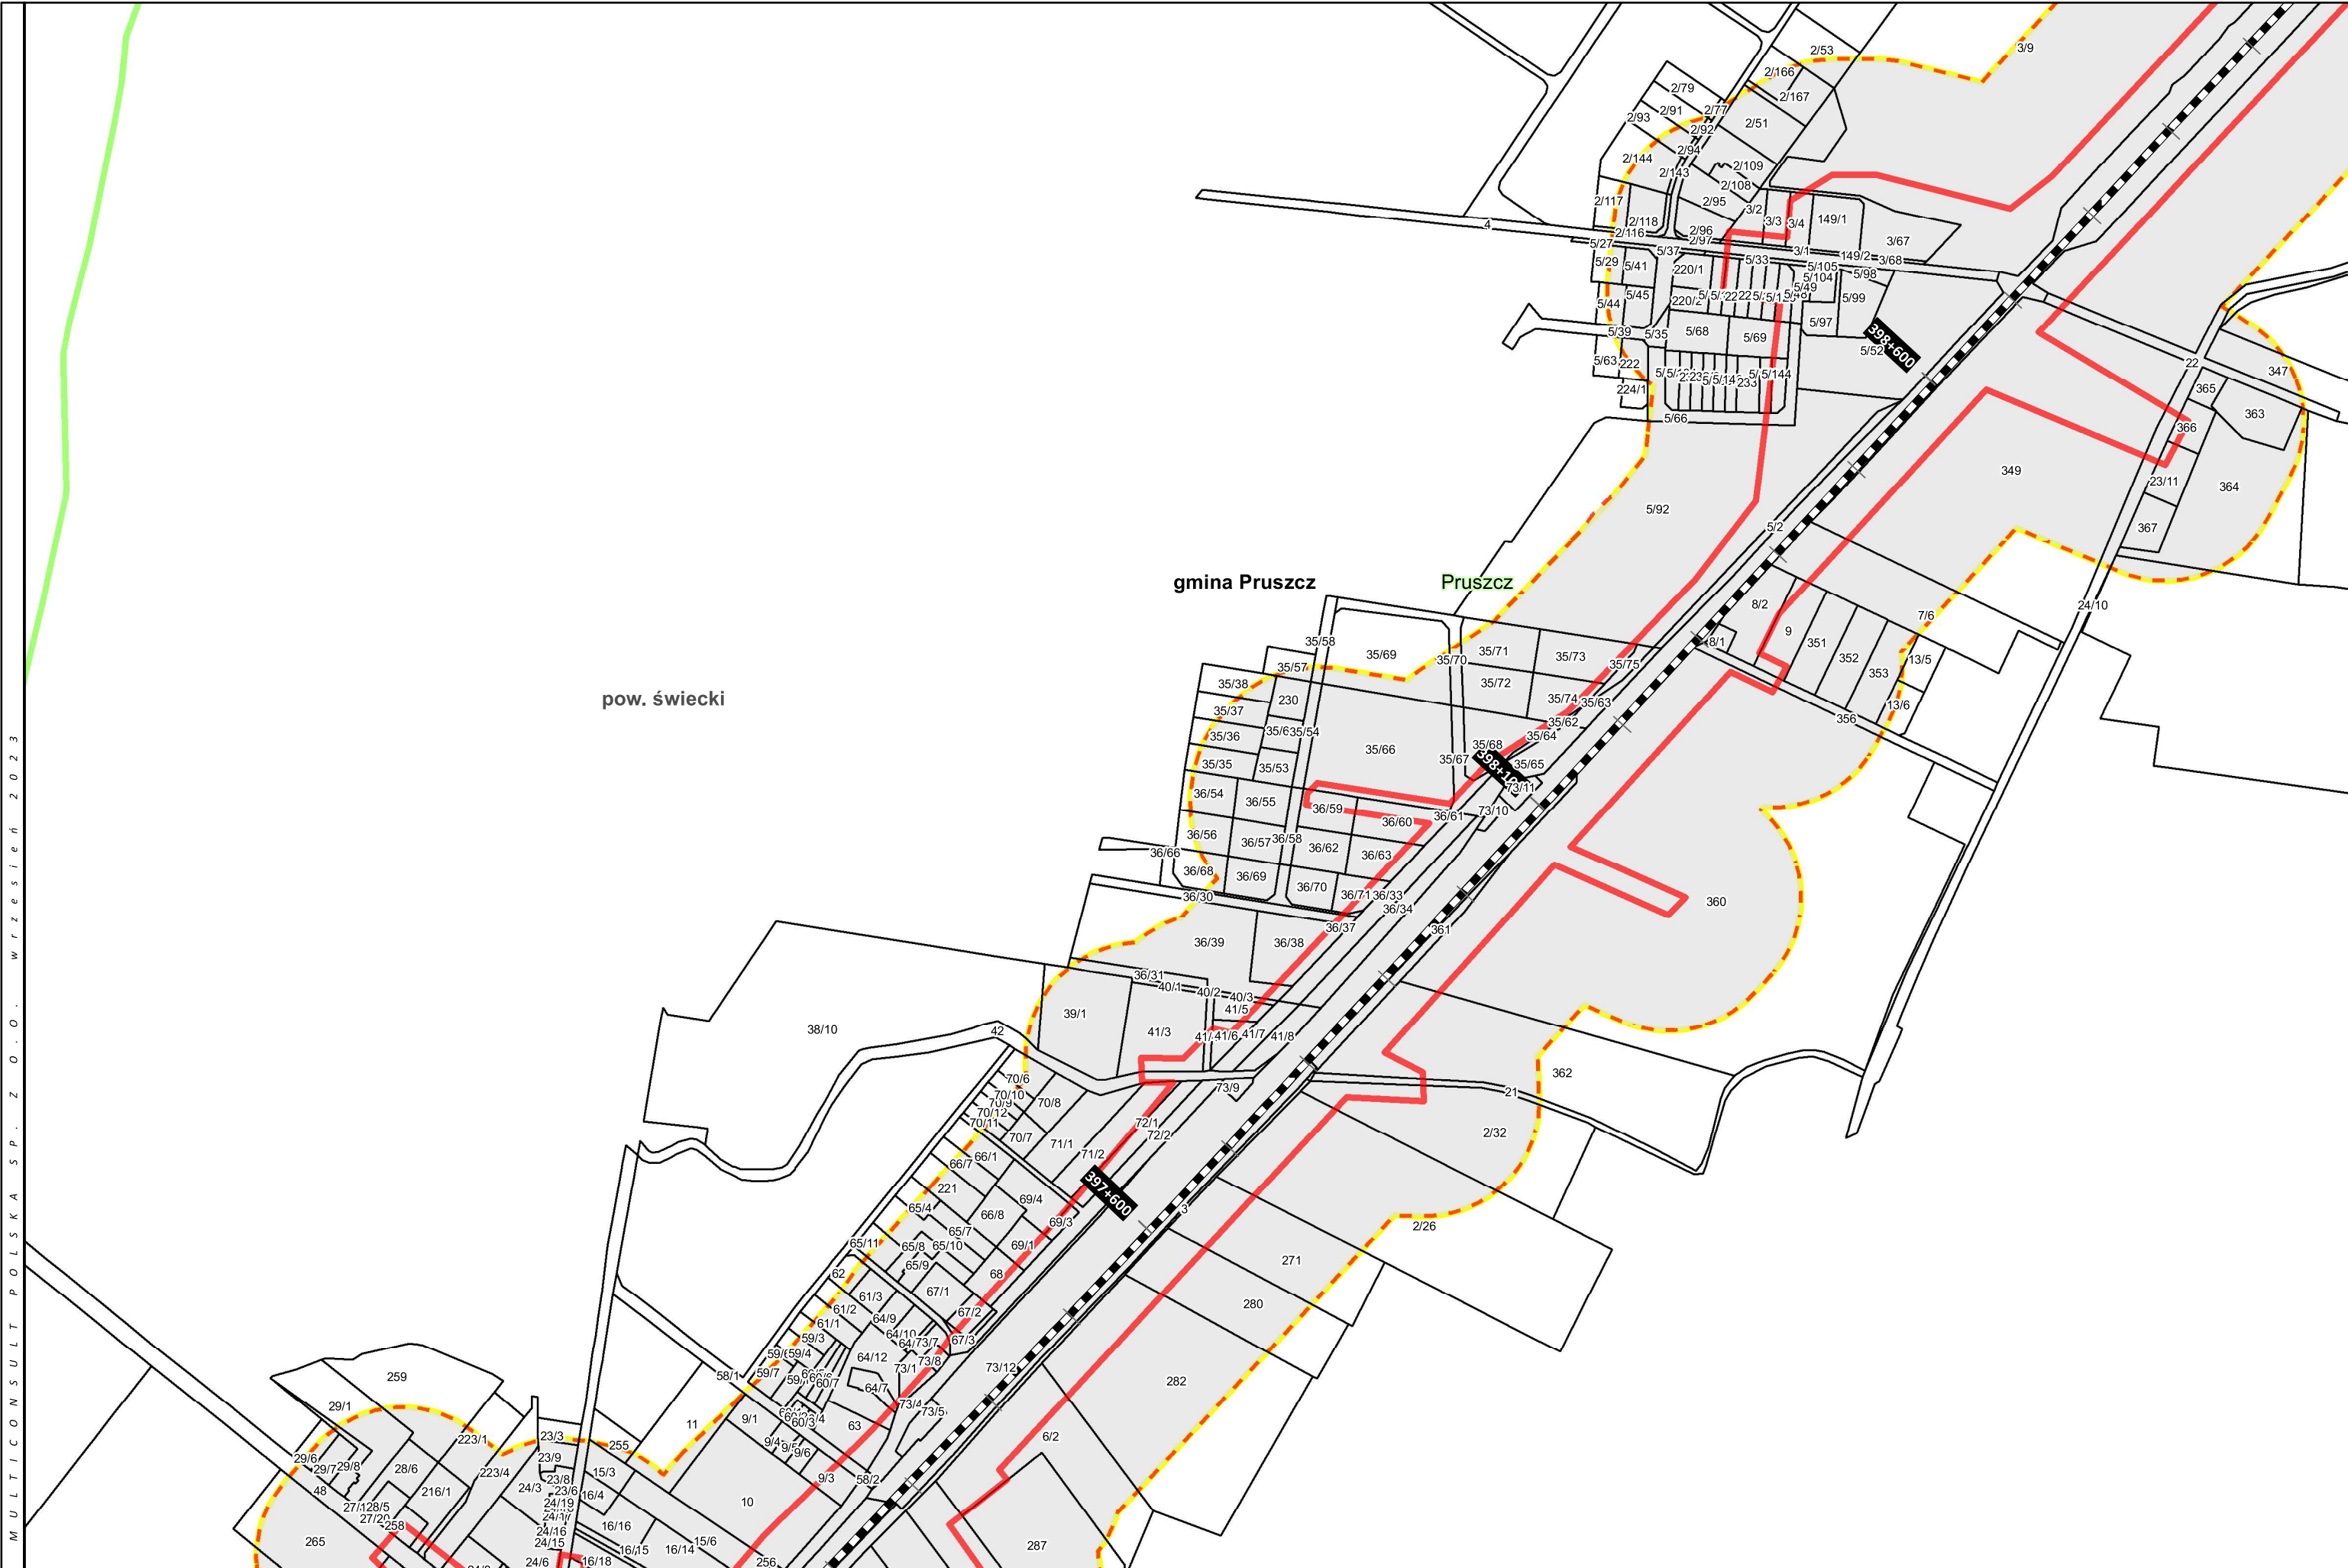

PROJEKT
„PRACE W CIĄGU C-E 65 NA ODCINKU
ZDUŃSKA WOLA – INOWROCŁAW – TCZEW”
LCS BYDGOSZCZ GŁÓWNA

TYTUŁ
ZAŁĄCZNIK 2 - AKTUALIZACJA
MAPA Z PRZEWIDYWANYM TERENEM, NA KTÓRYM
BĘDZIE REALIZOWANE PRZEDSIĘWZIĘCIE ORAZ
OBSZAREM, NA KTÓRY BĘDZIE ODDZIAŁYWAĆ
PRZEDSIĘWZIĘCIE

LEGENDA


- LK 131
- LK 201
- LK 741
- LK 240
- LK 215
- LK 208
- LK 18
- LK 356
- LK 209
- Projektowana nowa łącznica - wydłużenie LK 240
- Bocznica paliw
- Bocznica kolejowa do zakładu Mondy
- LK 745 do likwidacji

- Zakres przedsięwzięcia
- Linia oddziaływania zgodnie z art. 74 ust. 3a ustawy ooś
- Granica obszaru położonego w odległości 100 m od zakresu inwestycji

- Granica powiatów
- Granice gmin
- Granice obrębów



UKŁAD WSPÓŁRZĘDNYCH: PUWG 2000, strefa 6
FORMAT WYDRUKU: A3
0 50 100
m

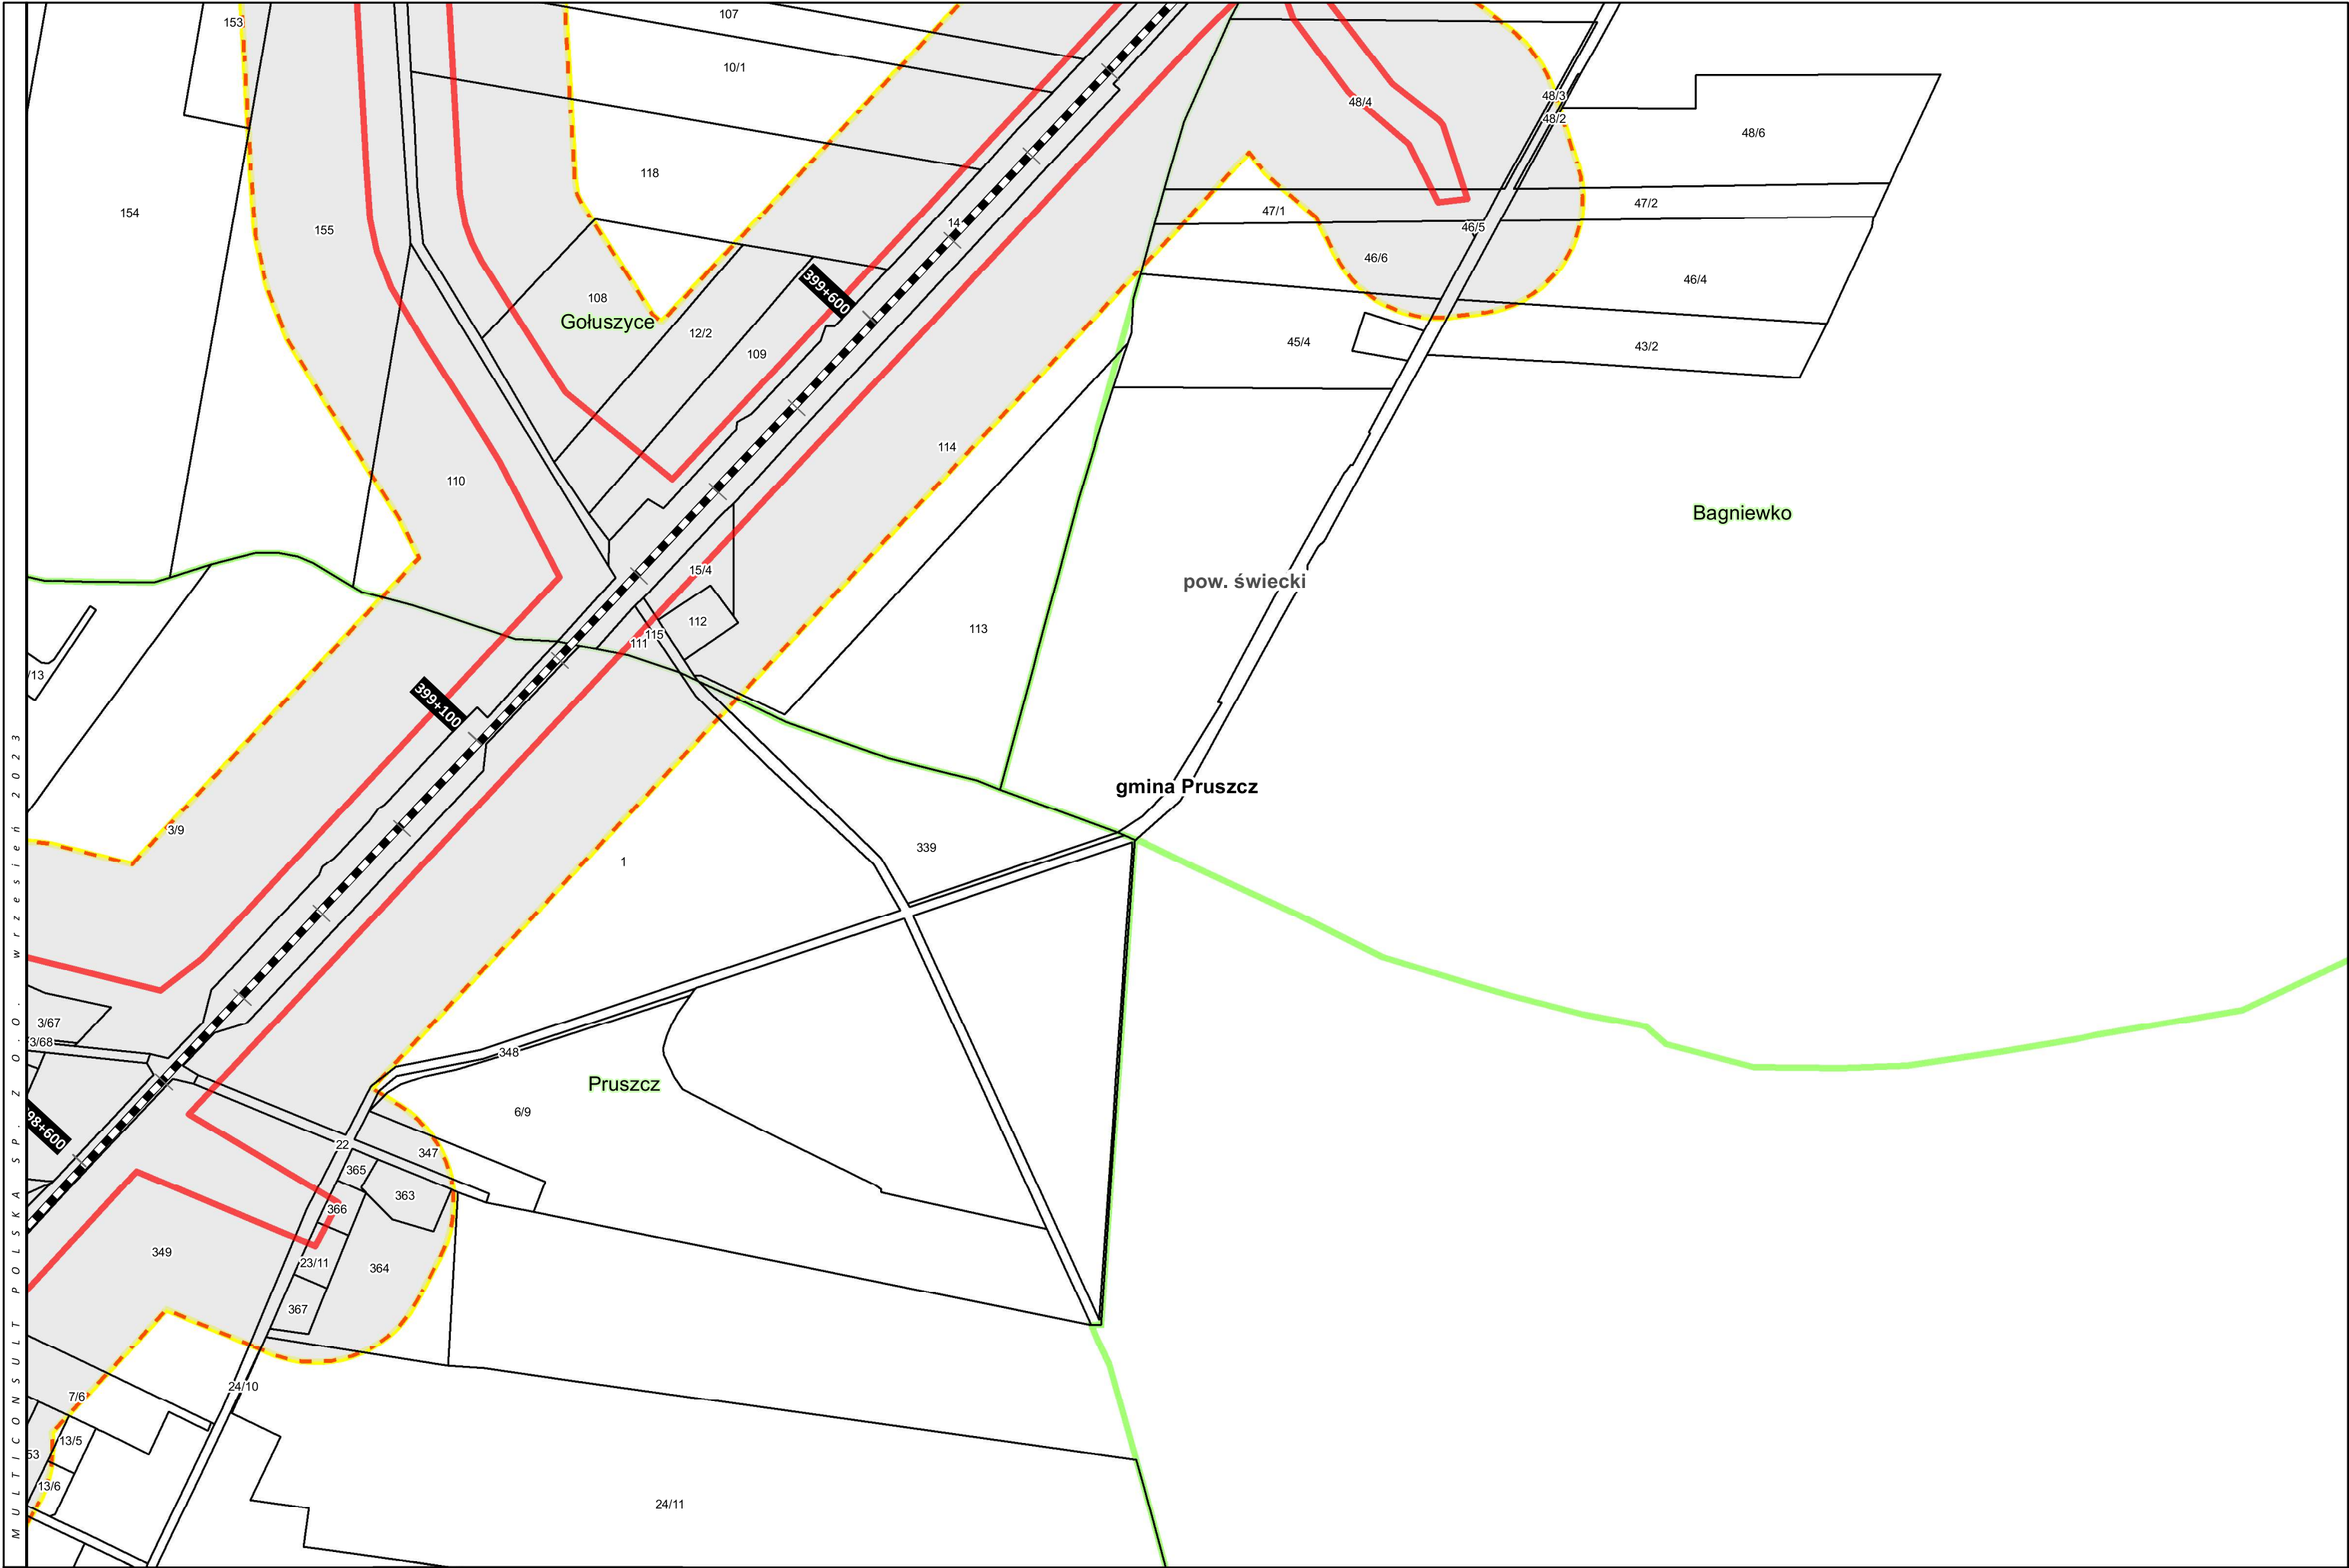

PROJEKT
„PRACE W CIĄGU C-E 65 NA ODCINKU
ZDUŃSKA WOLA – INOWROCŁAW – TCZEW”
LCS BYDGOSZCZ GŁÓWNA

TYTUŁ
ZAŁĄCZNIK 2 - AKTUALIZACJA
MAPA Z PRZEWIDYWANYM TERENEM, NA KTÓRYM
BĘDZIE REALIZOWANE PRZEDSIĘWZIĘCIE ORAZ
OBSZAREM, NA KTÓRY BĘDZIE ODDZIAŁYWAĆ
PRZEDSIĘWZIĘCIE

LEGENDA

- | | | | |
|--|--------|--|--------|
| | LK 131 | | LK 215 |
| | LK 201 | | LK 208 |
| | LK 741 | | LK 18 |
| | LK 240 | | LK 356 |

- | | |
|--|--|
| | LK 209 |
| | Projektowana nowa łącznica - wydłużenie LK 240 |
| | Bocznica paliw |
| | Bocznica kolejowa do zakładu Mondi |
| | LK 745 do likwidacji |


- | | |
|--|---|
| | Zakres przedsięwzięcia |
| | Linia oddziaływania zgodnie z art. 74 ust. 3a ustawy ooś |
| | Granica obszaru położonego w odległości 100 m od zakresu inwestycji |

- | | |
|--|------------------|
| | Granica powiatów |
| | Granice gmin |
| | Granice obrębów |



UKŁAD WSPÓŁRZĘDNYCH: PUWG 2000, strefa 6
FORMAT WYDRUKU: A3
0 50 100
m

ARKUSZ NR
41 / 96

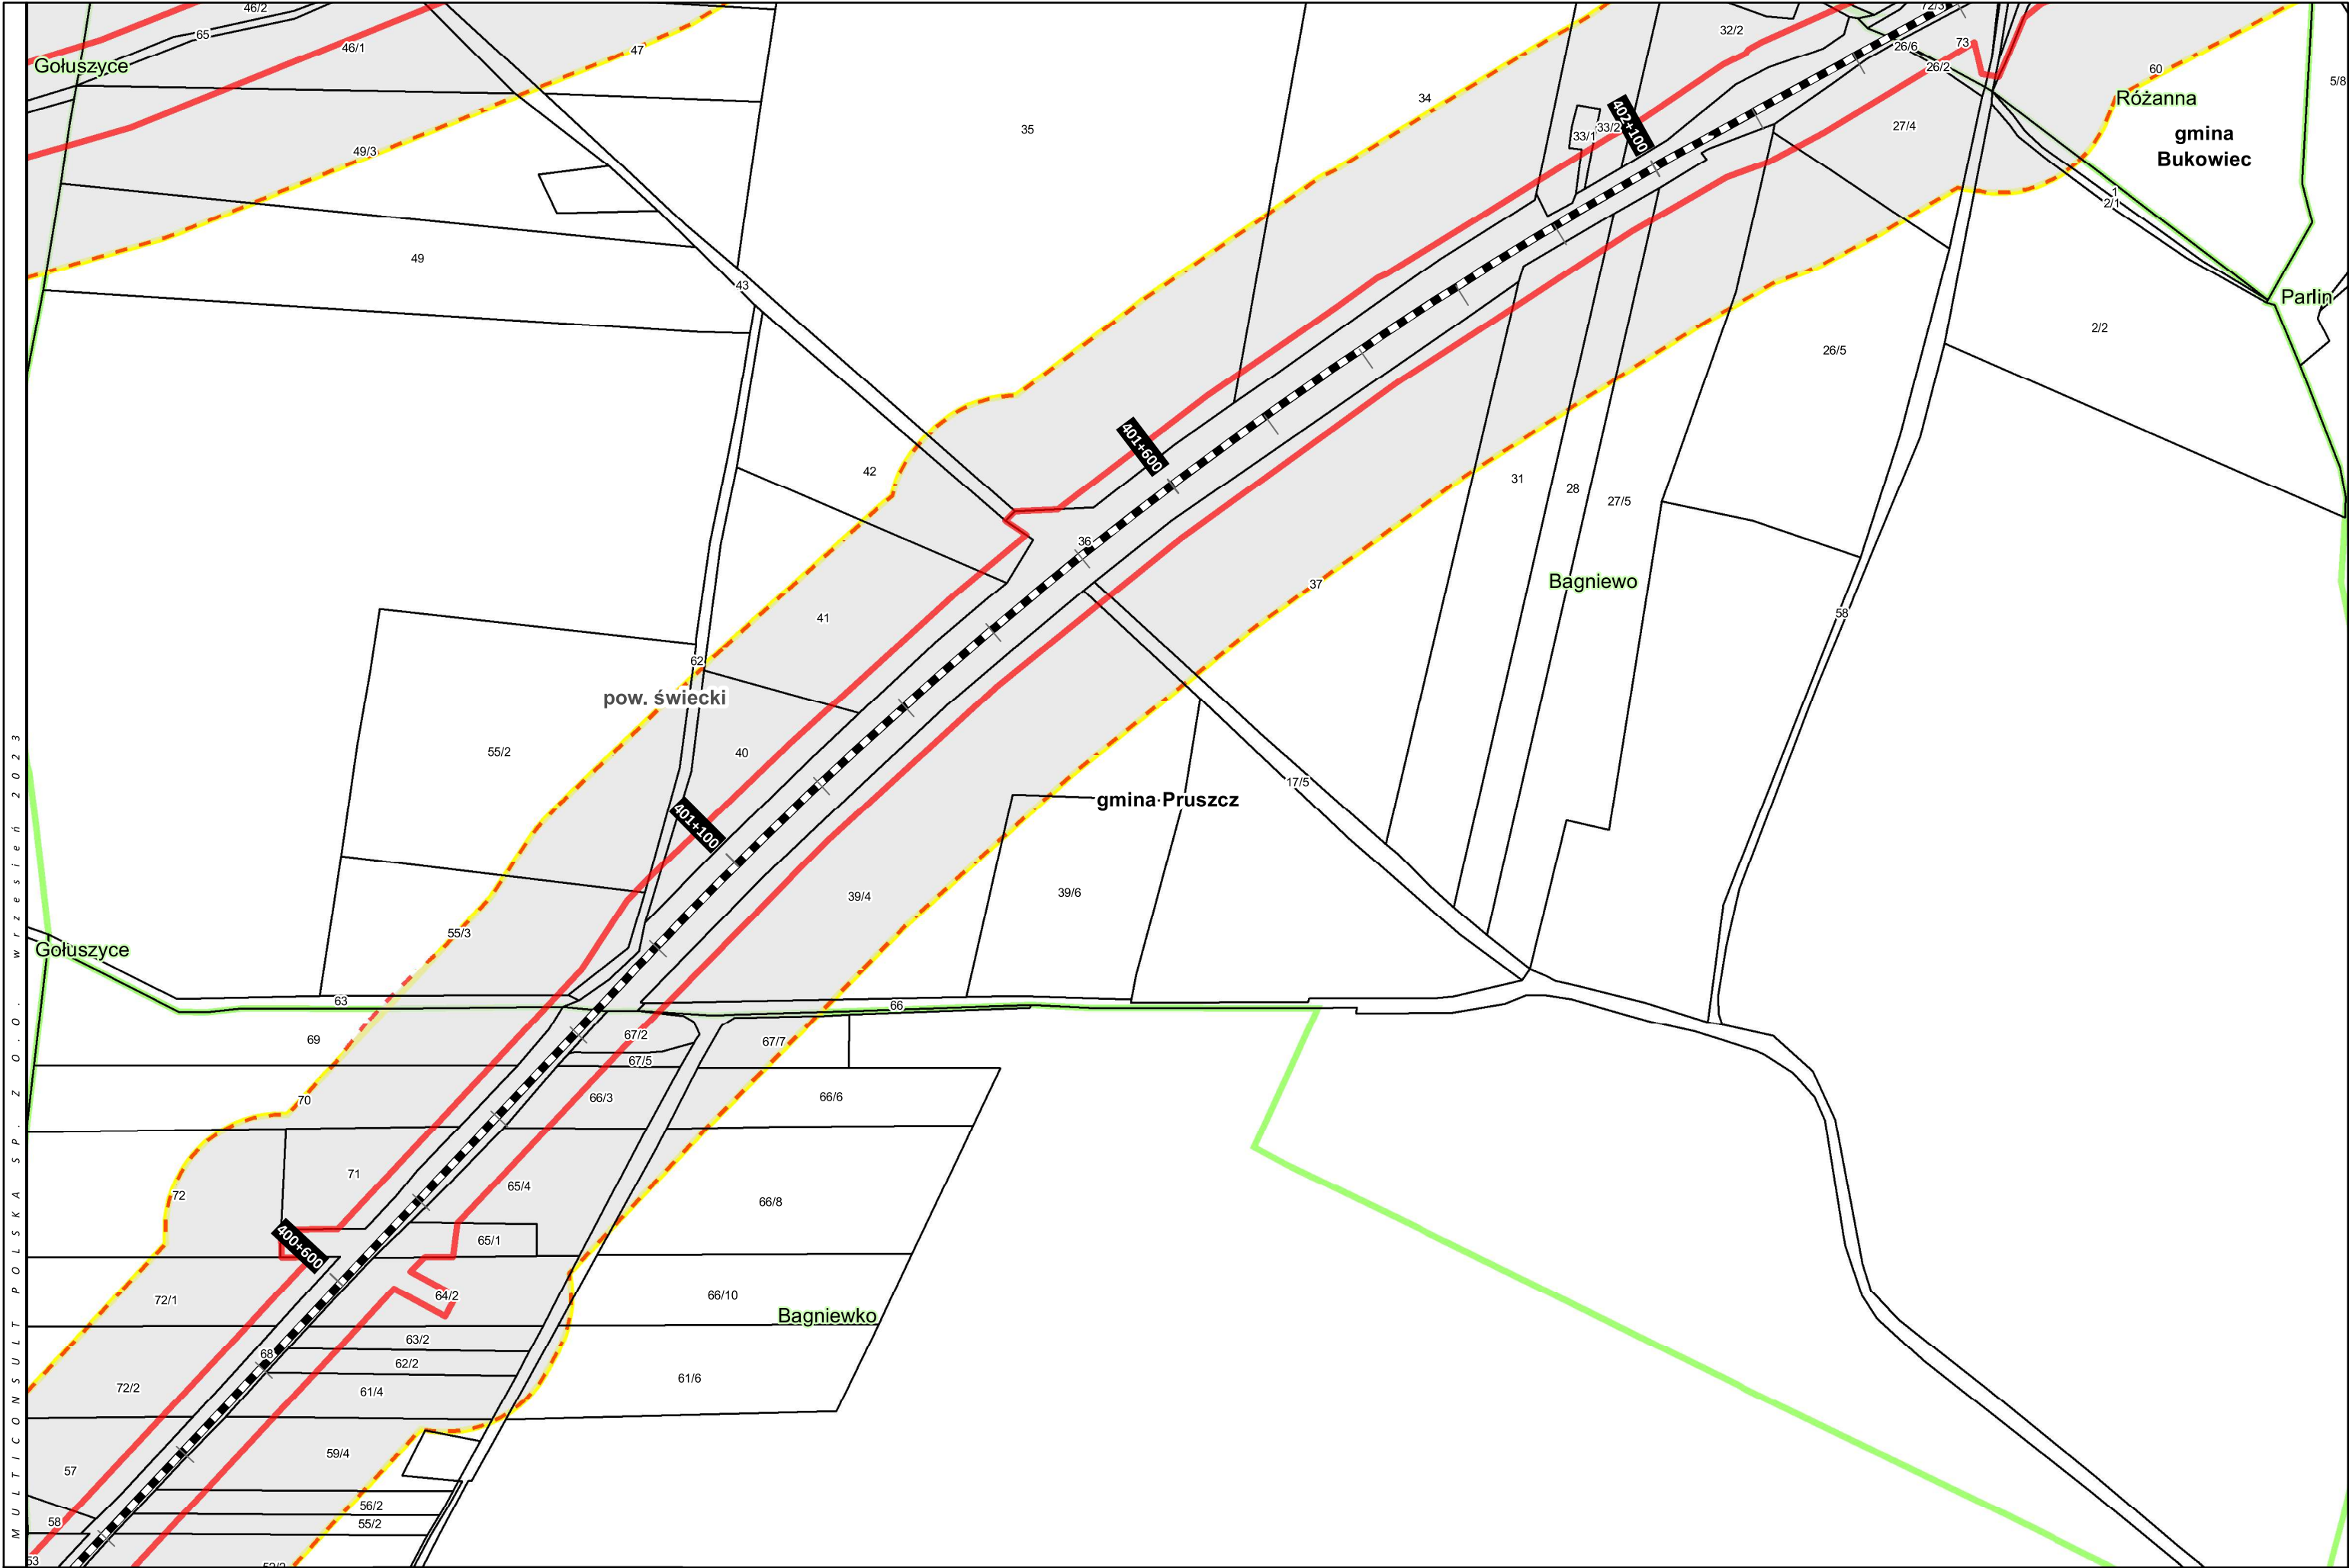

M U L T I C O N S U L T P O L S K A S P . Z O O . . w r z e s i e ń 2 0 2 3

PROJEKT

„PRACE W CIĄGU C-E 65 NA ODCINKU

ZDUŃSKA WOLA – INOWROCŁAW – TCZEW”

LCS BYDGOSZCZ GŁÓWNA

TYTUŁ

ZAŁĄCZNIK 2 - AKTUALIZACJA

MAPA Z PRZEWIDYWANYM TERENEM, NA KTÓRYM

BĘDZIE REALIZOWANE PRZEDSIĘWZIĘCIE ORAZ

OBSZAREM, NA KTÓRY BĘDZIE ODDZIAŁYWAĆ

PRZEDSIĘWZIĘCIE

LEGENDA

	LK 131		LK 215		LK 209
	LK 201		LK 208		Projektowana nowa łącznica - wydłużenie LK 240
	LK 741		LK 18		Bocznica paliw
	LK 240		LK 356		Bocznica kolejowa do zakładu Mondi
					LK 745 do likwidacji

	Zakres przedsięwzięcia		Granica powiatów
	Linia oddziaływania zgodnie z art. 74 ust. 3a ustawy ooś		Granice gmin
	Granica obszaru położonego w odległości 100 m od zakresu inwestycji		Granice obrębów

UKŁAD WSPÓŁRZĘDNYCH: PUWG 2000, strefa 6

FORMAT WYDRUKU: A3

0 50 100

m

ARKUSZ NR

42 / 96

PROJEKT
„PRACE W CIĄGU C-E 65 NA ODCINKU
ZDUŃSKA WOLA – INOWROCŁAW – TCZEW”
LCS BYDGOSZCZ GŁÓWNA

TYTUŁ
ZAŁĄCZNIK 2 - AKTUALIZACJA
MAPA Z PRZEWIDYWANYM TERENEM, NA KTÓRYM
BĘDZIE REALIZOWANE PRZEDSIĘWZIĘCIE ORAZ
OBSZAREM, NA KTÓRY BĘDZIE ODDZIAŁYWAĆ
PRZEDSIĘWZIĘCIE

LEGENDA

- | | | | |
|--|--------|--|--------|
| | LK 131 | | LK 215 |
| | LK 201 | | LK 208 |
| | LK 741 | | LK 18 |
| | LK 240 | | LK 356 |

- | | |
|--|--|
| | LK 209 |
| | Projektowana nowa łącznica - wydłużenie LK 240 |
| | Bocznica paliw |
| | Bocznica kolejowa do zakładu Mondi |
| | LK 745 do likwidacji |


- | | |
|--|---|
| | Zakres przedsięwzięcia |
| | Linia oddziaływania zgodnie z art. 74 ust. 3a ustawy ooś |
| | Granica obszaru położonego w odległości 100 m od zakresu inwestycji |


- | | |
|--|------------------|
| | Granica powiatów |
| | Granice gmin |
| | Granice obrębów |





UKŁAD WSPÓŁRZĘDNYCH: PUWG 2000, strefa 6
FORMAT WYDRUKU: A3
0 50 100
m

ARKUSZ NR
43 / 96

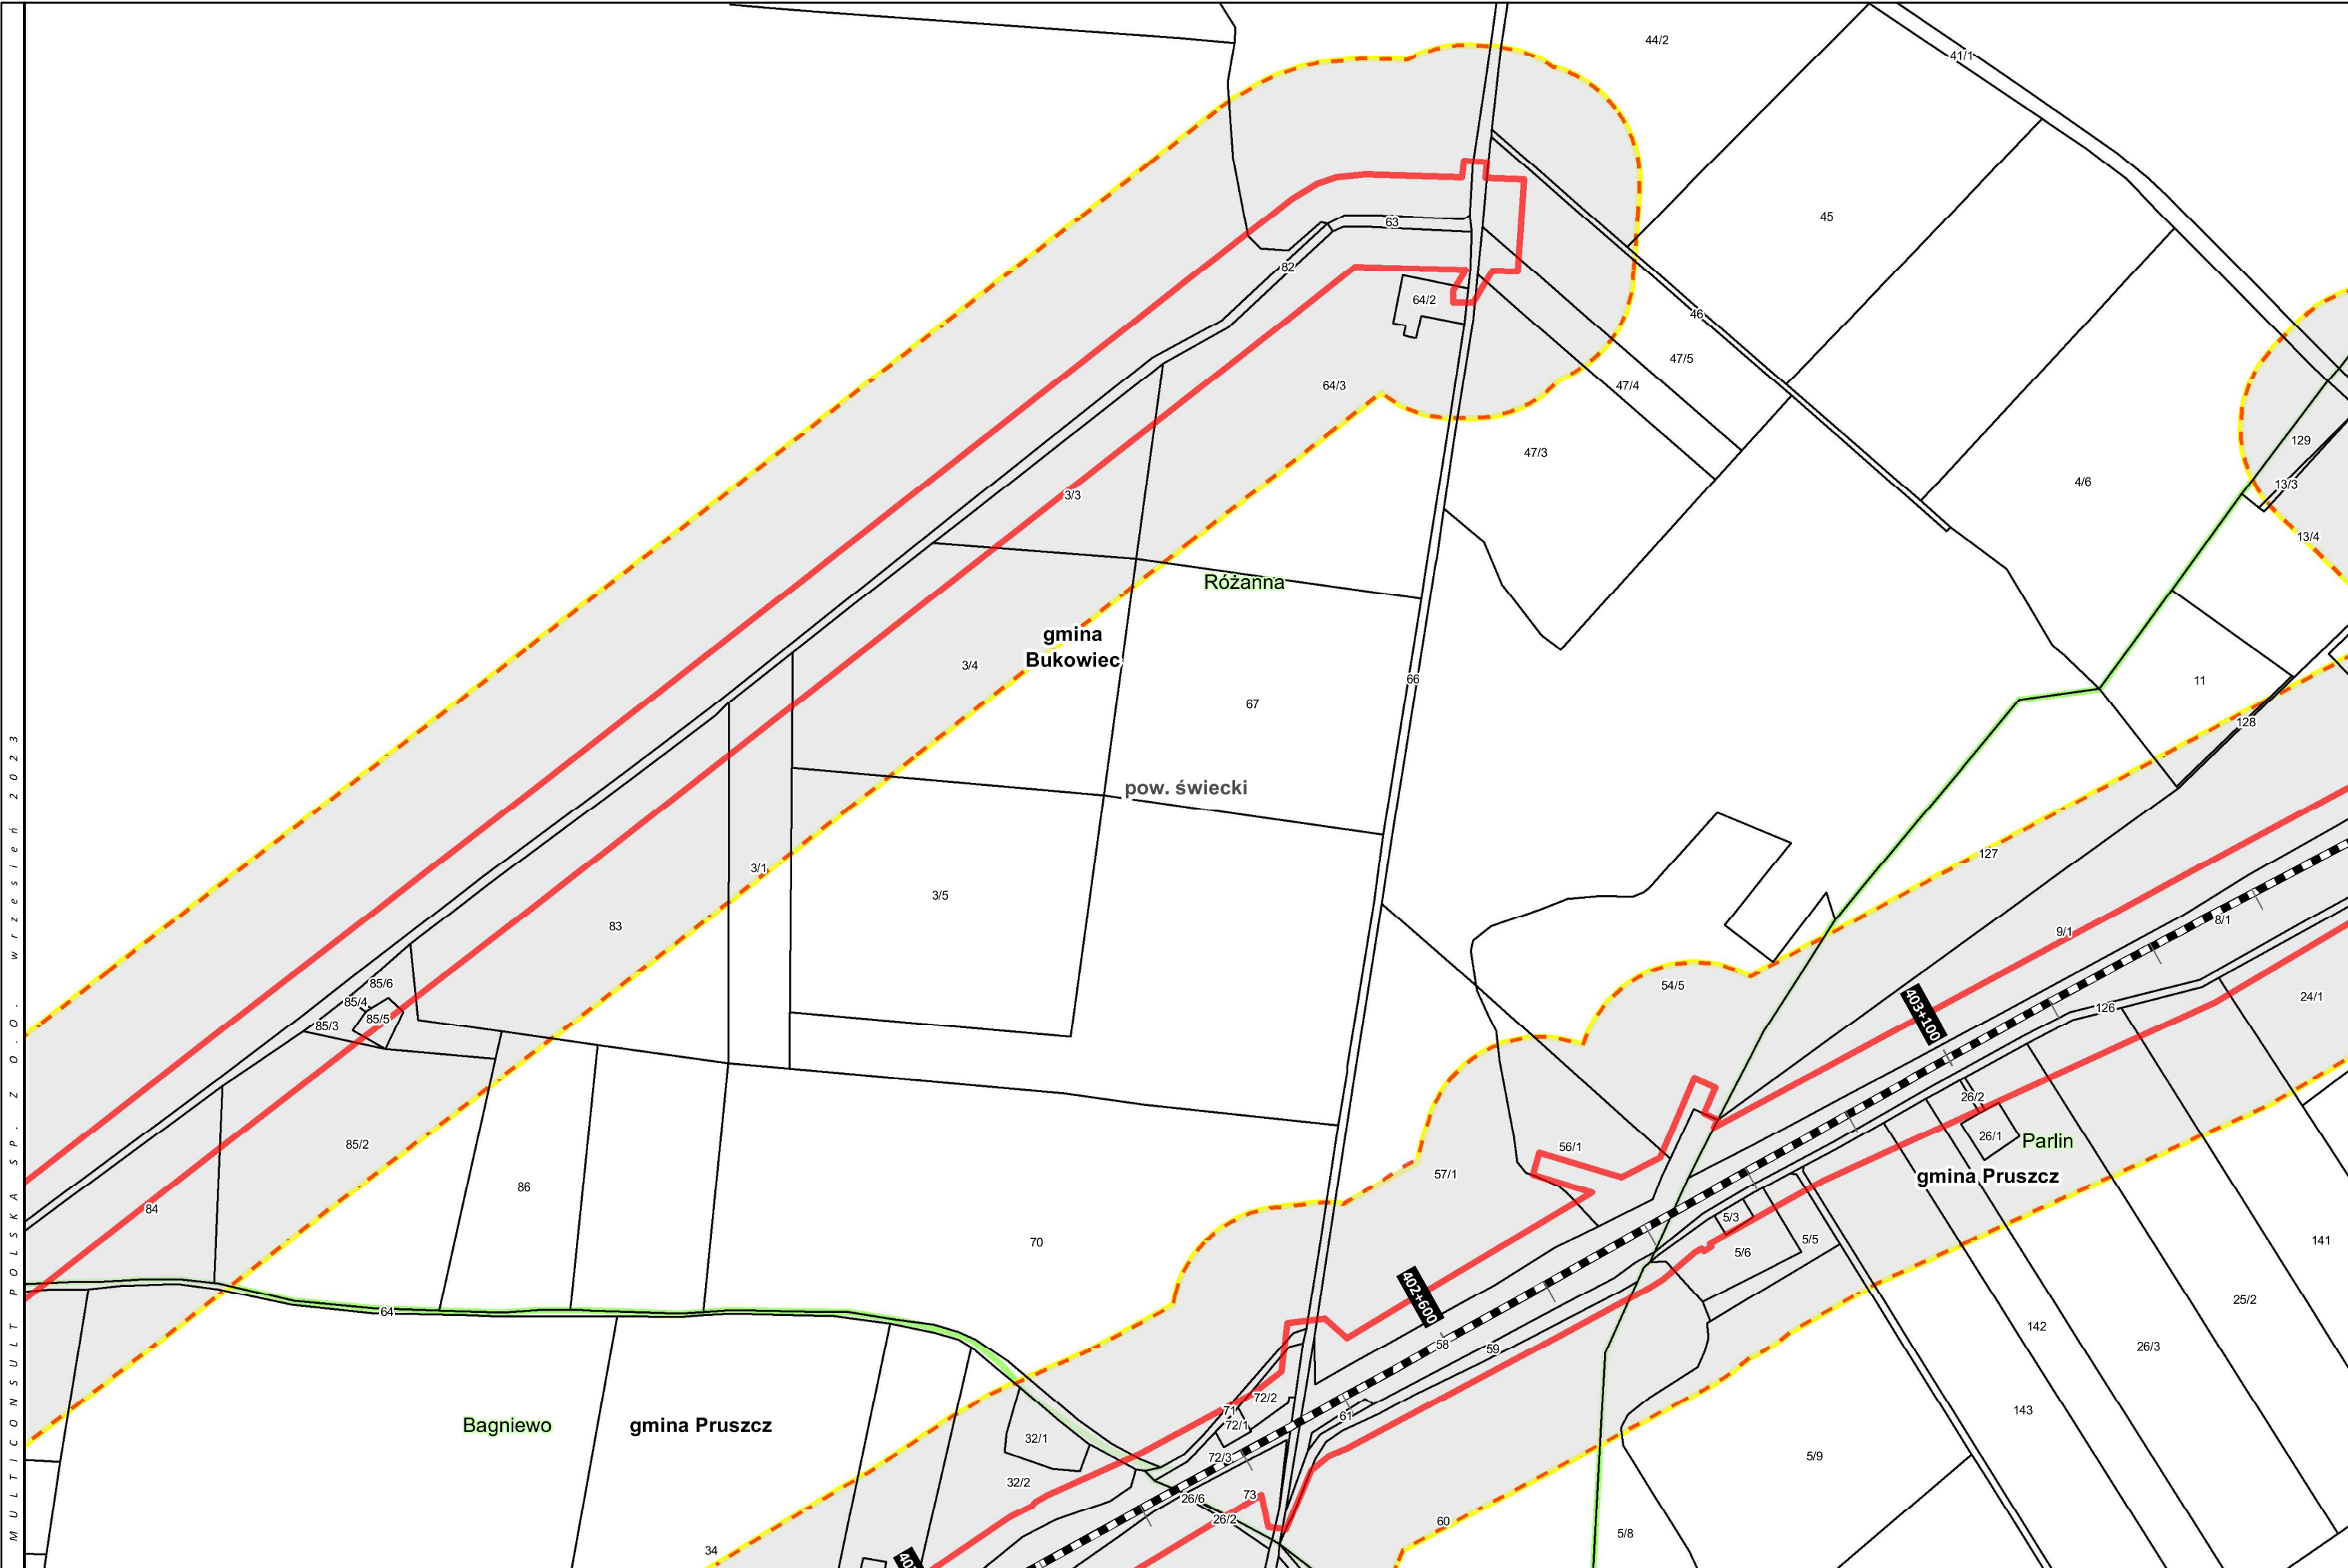

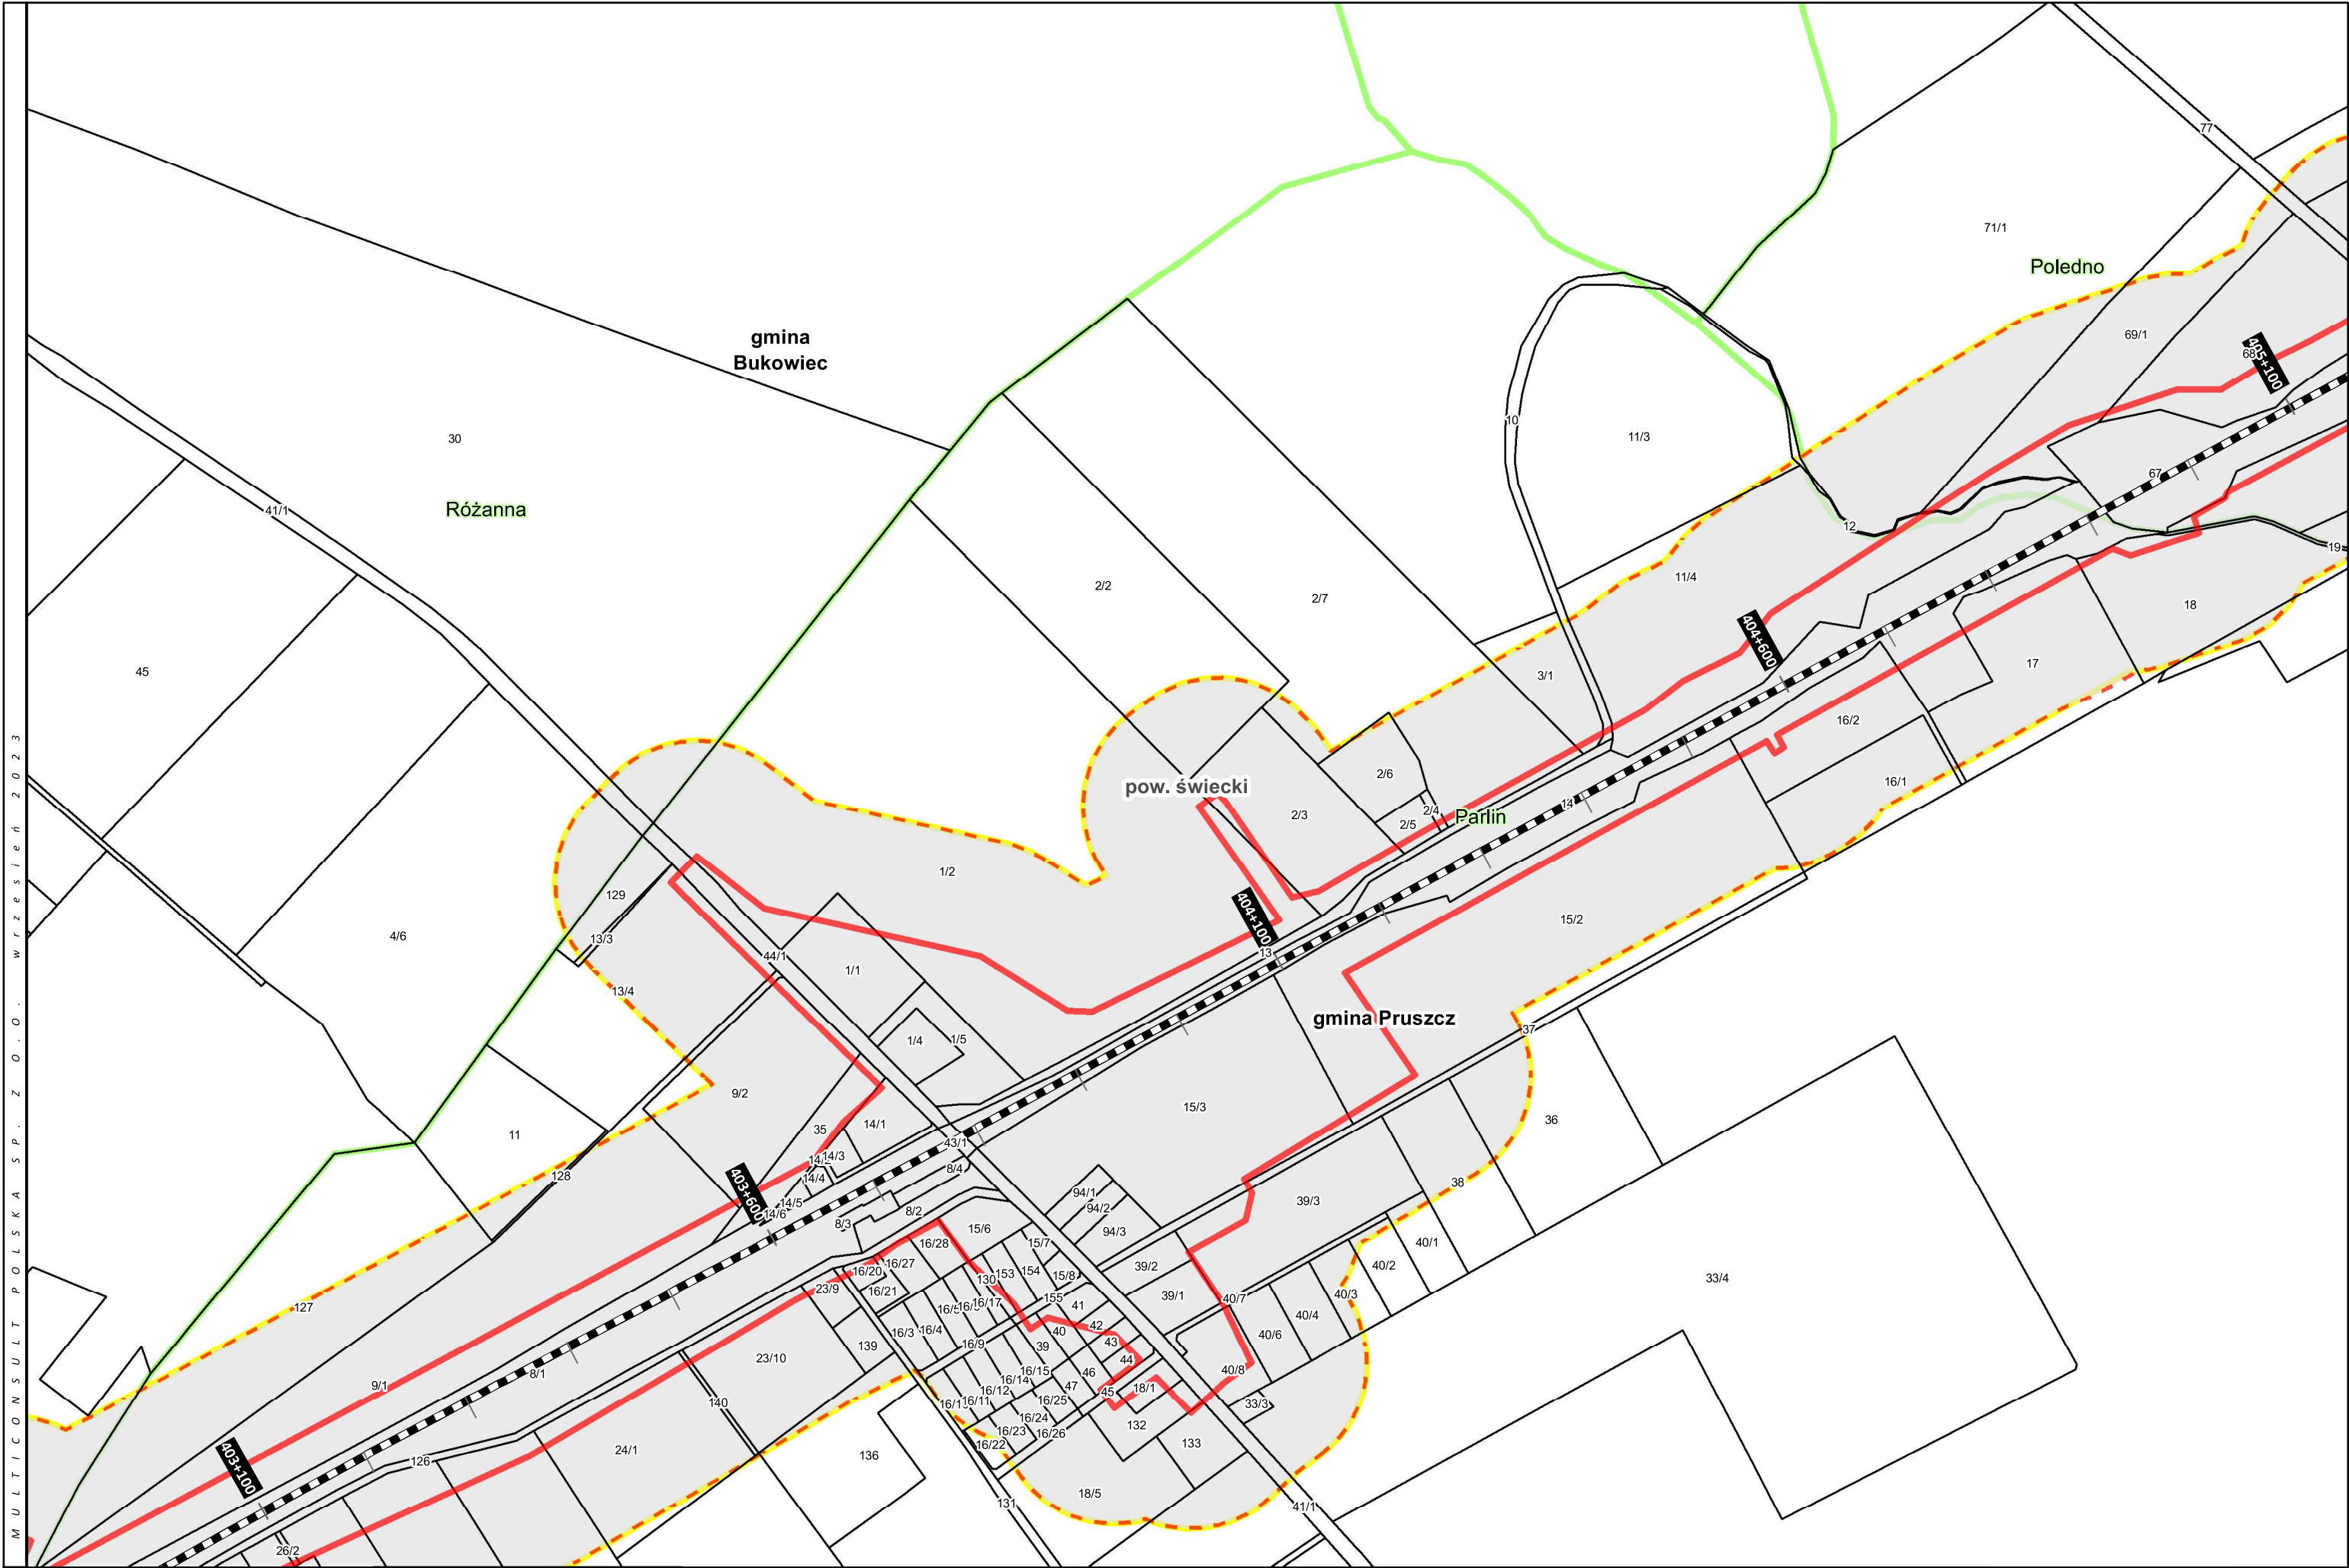

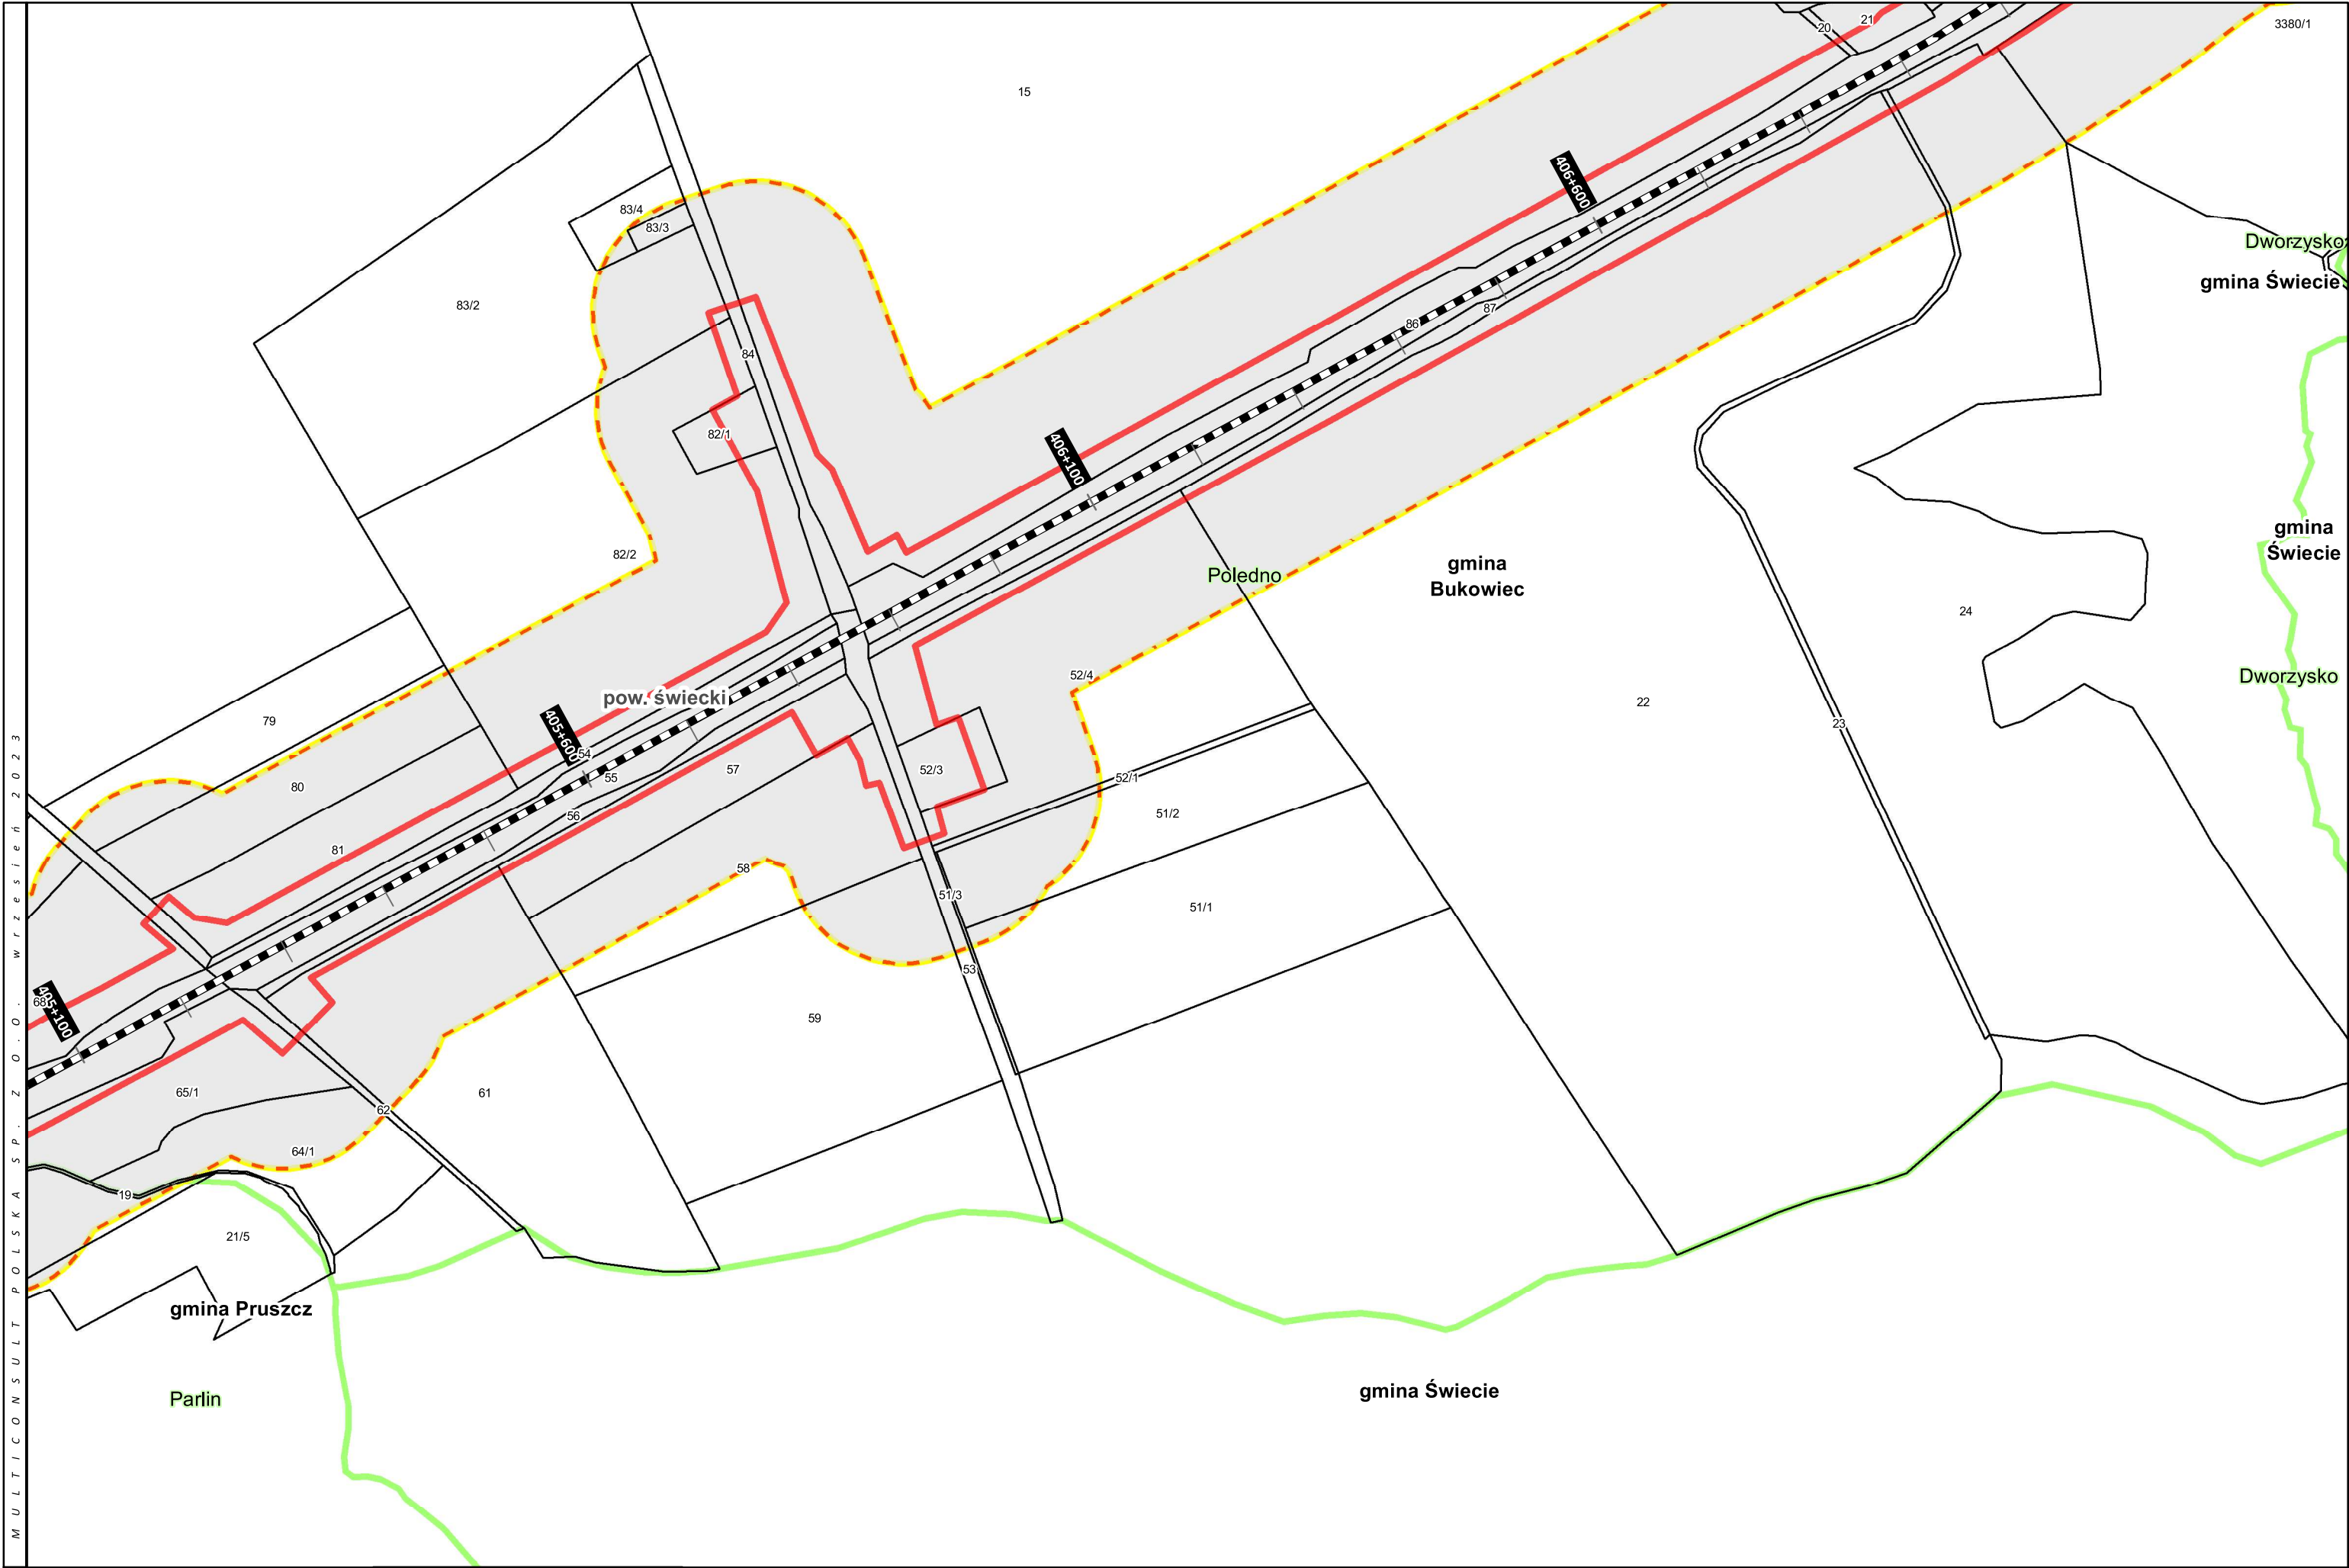

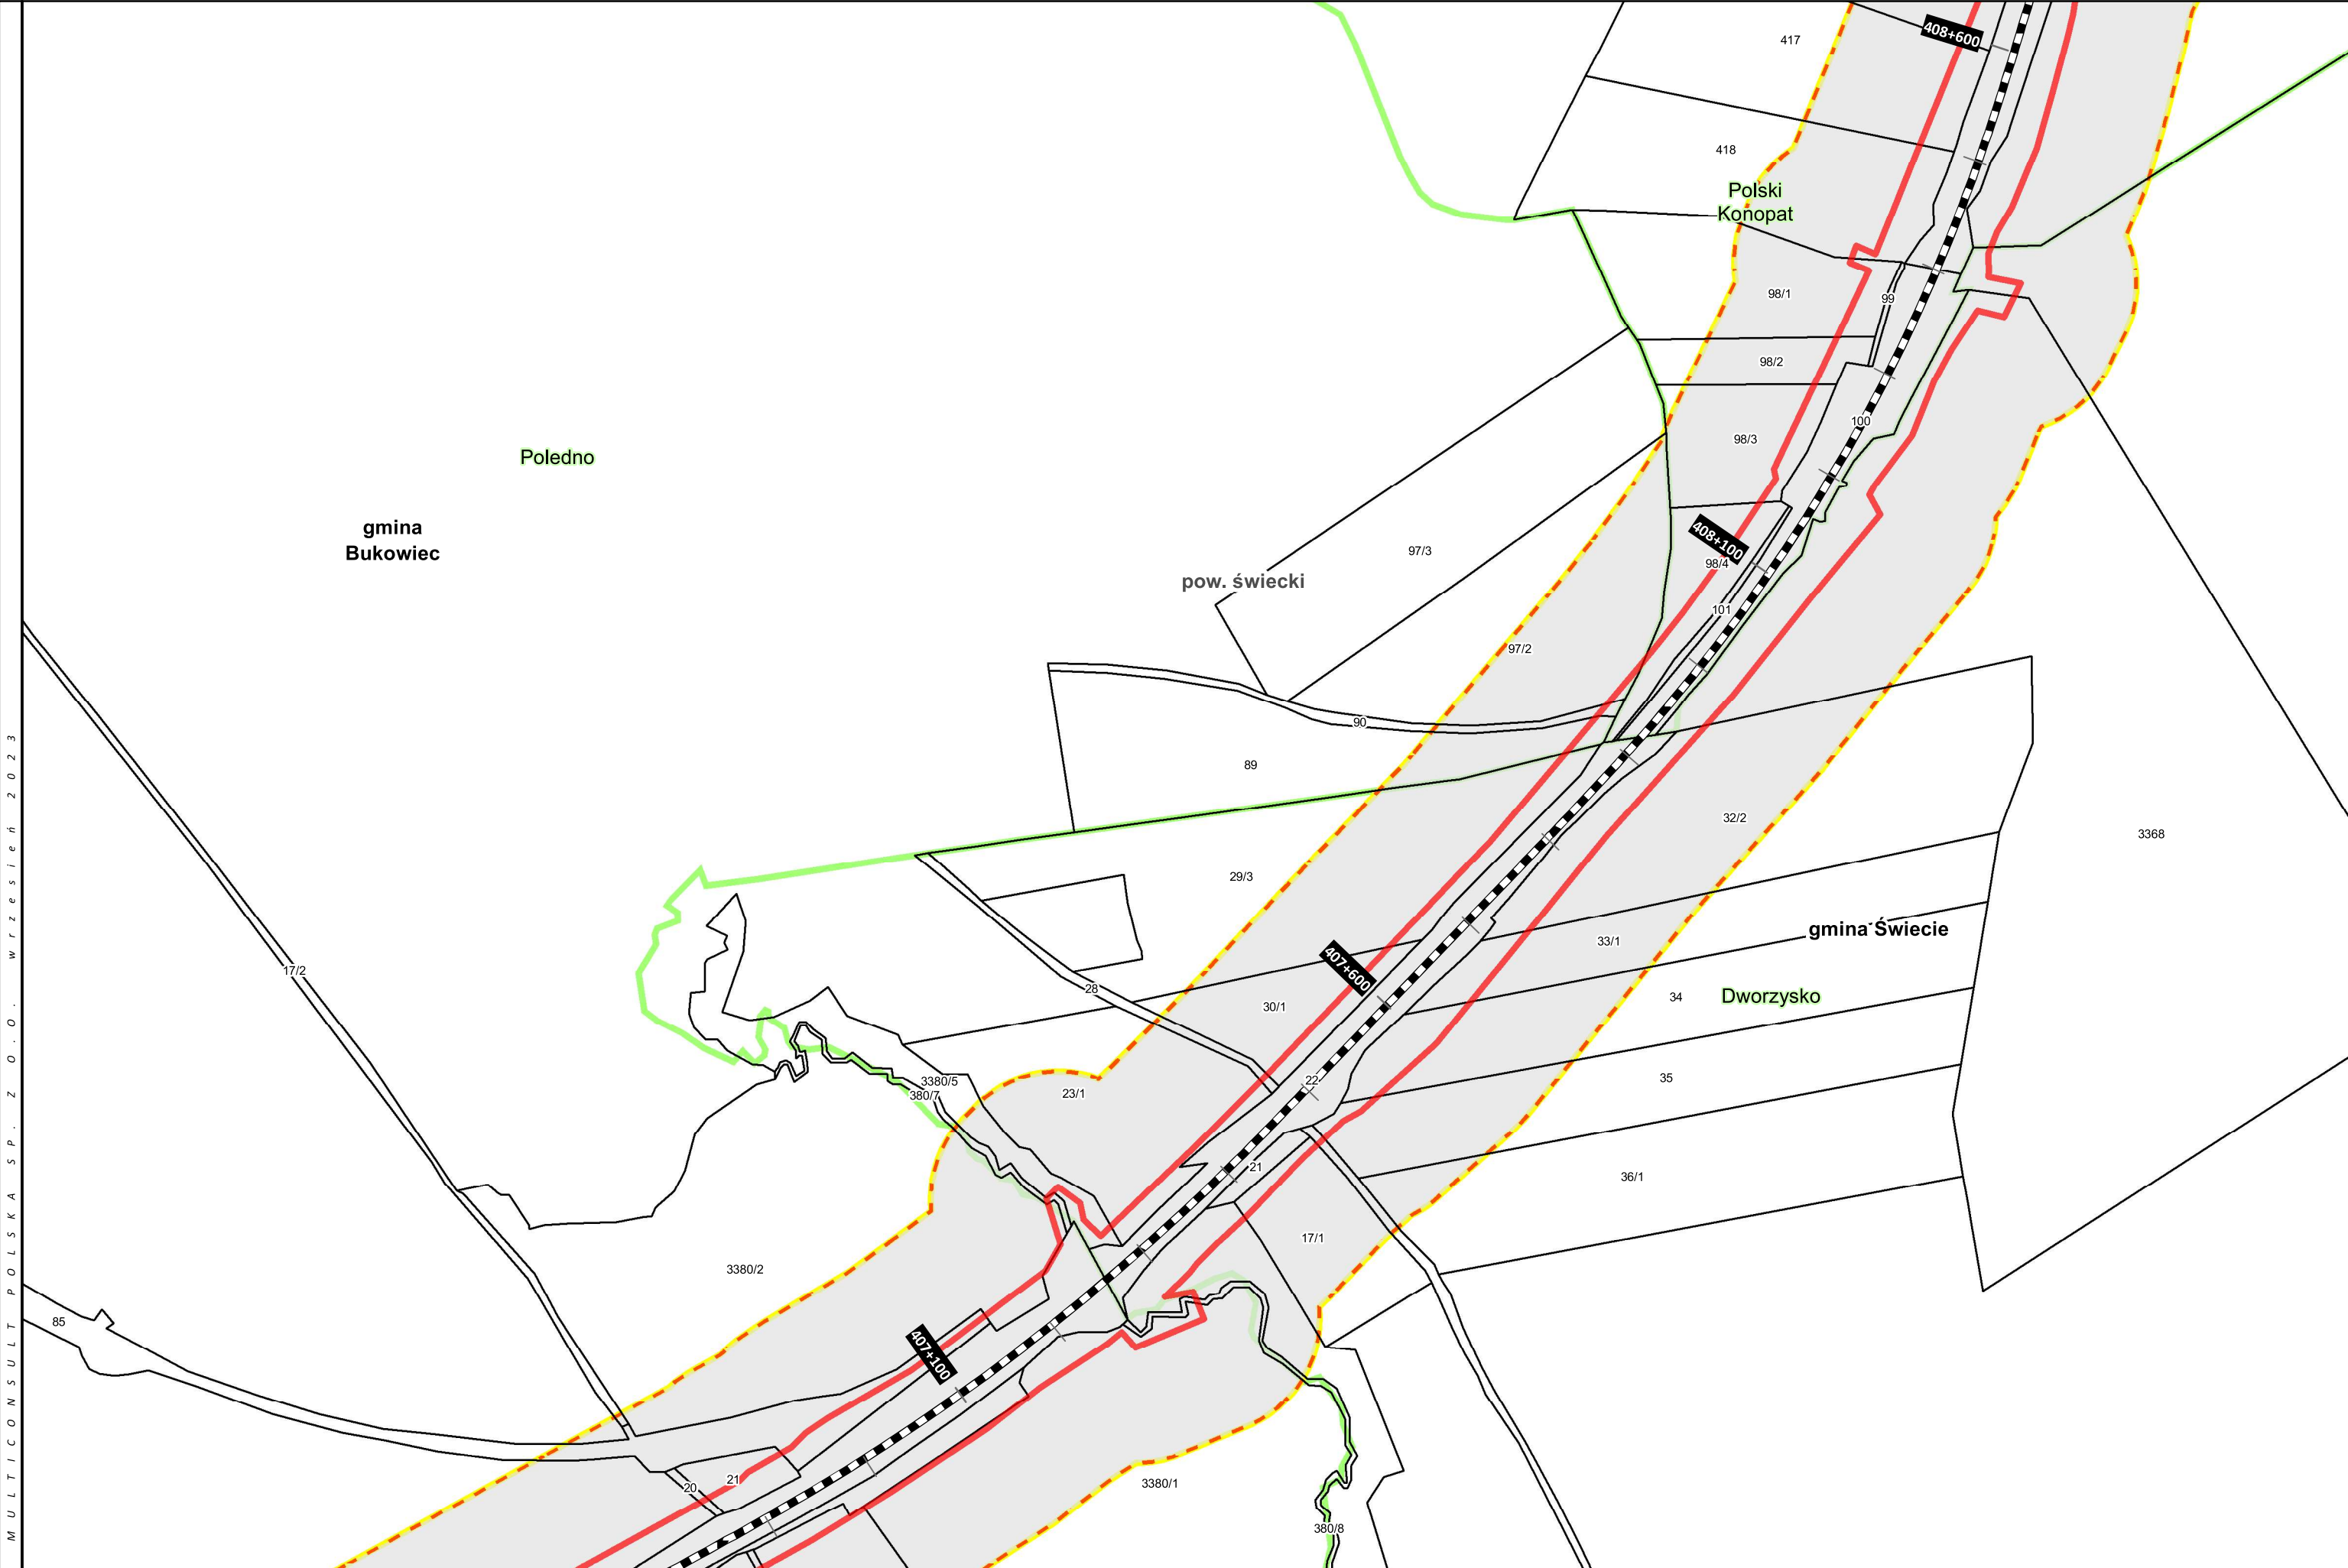

PROJEKT
„PRACE W CIĄGU C-E 65 NA ODCINKU
ZDUŃSKA WOLA – INOWROCŁAW – TCZEW”
LCS BYDGOSZCZ GŁÓWNA

TYTUŁ
ZAŁĄCZNIK 2 - AKTUALIZACJA
MAPA Z PRZEWIDYWANYM TERENEM, NA KTÓRYM
BĘDZIE REALIZOWANE PRZEDSIĘWZIĘCIE ORAZ
OBSZAREM, NA KTÓRY BĘDZIE ODDZIAŁYWAĆ
PRZEDSIĘWZIĘCIE

LEGENDA

- LK 131
- LK 201
- LK 741
- LK 240
- LK 215
- LK 208
- LK 18
- LK 356

- LK 209
- Projektowana nowa łącznica - wydłużenie LK 240
- Bocznica paliw
- Bocznica kolejowa do zakładu Mondy
- LK 745 do likwidacji


- Zakres przedsięwzięcia
- Linia oddziaływania zgodnie z art. 74 ust. 3a ustawy ooś
- Granica obszaru położonego w odległości 100 m od zakresu inwestycji

- Granica powiatów
- Granice gmin
- Granice obrębów




UKŁAD WSPÓŁRZĘDNYCH: PUWG 2000, strefa 6
FORMAT WYDRUKU: A3
0 50 100
m



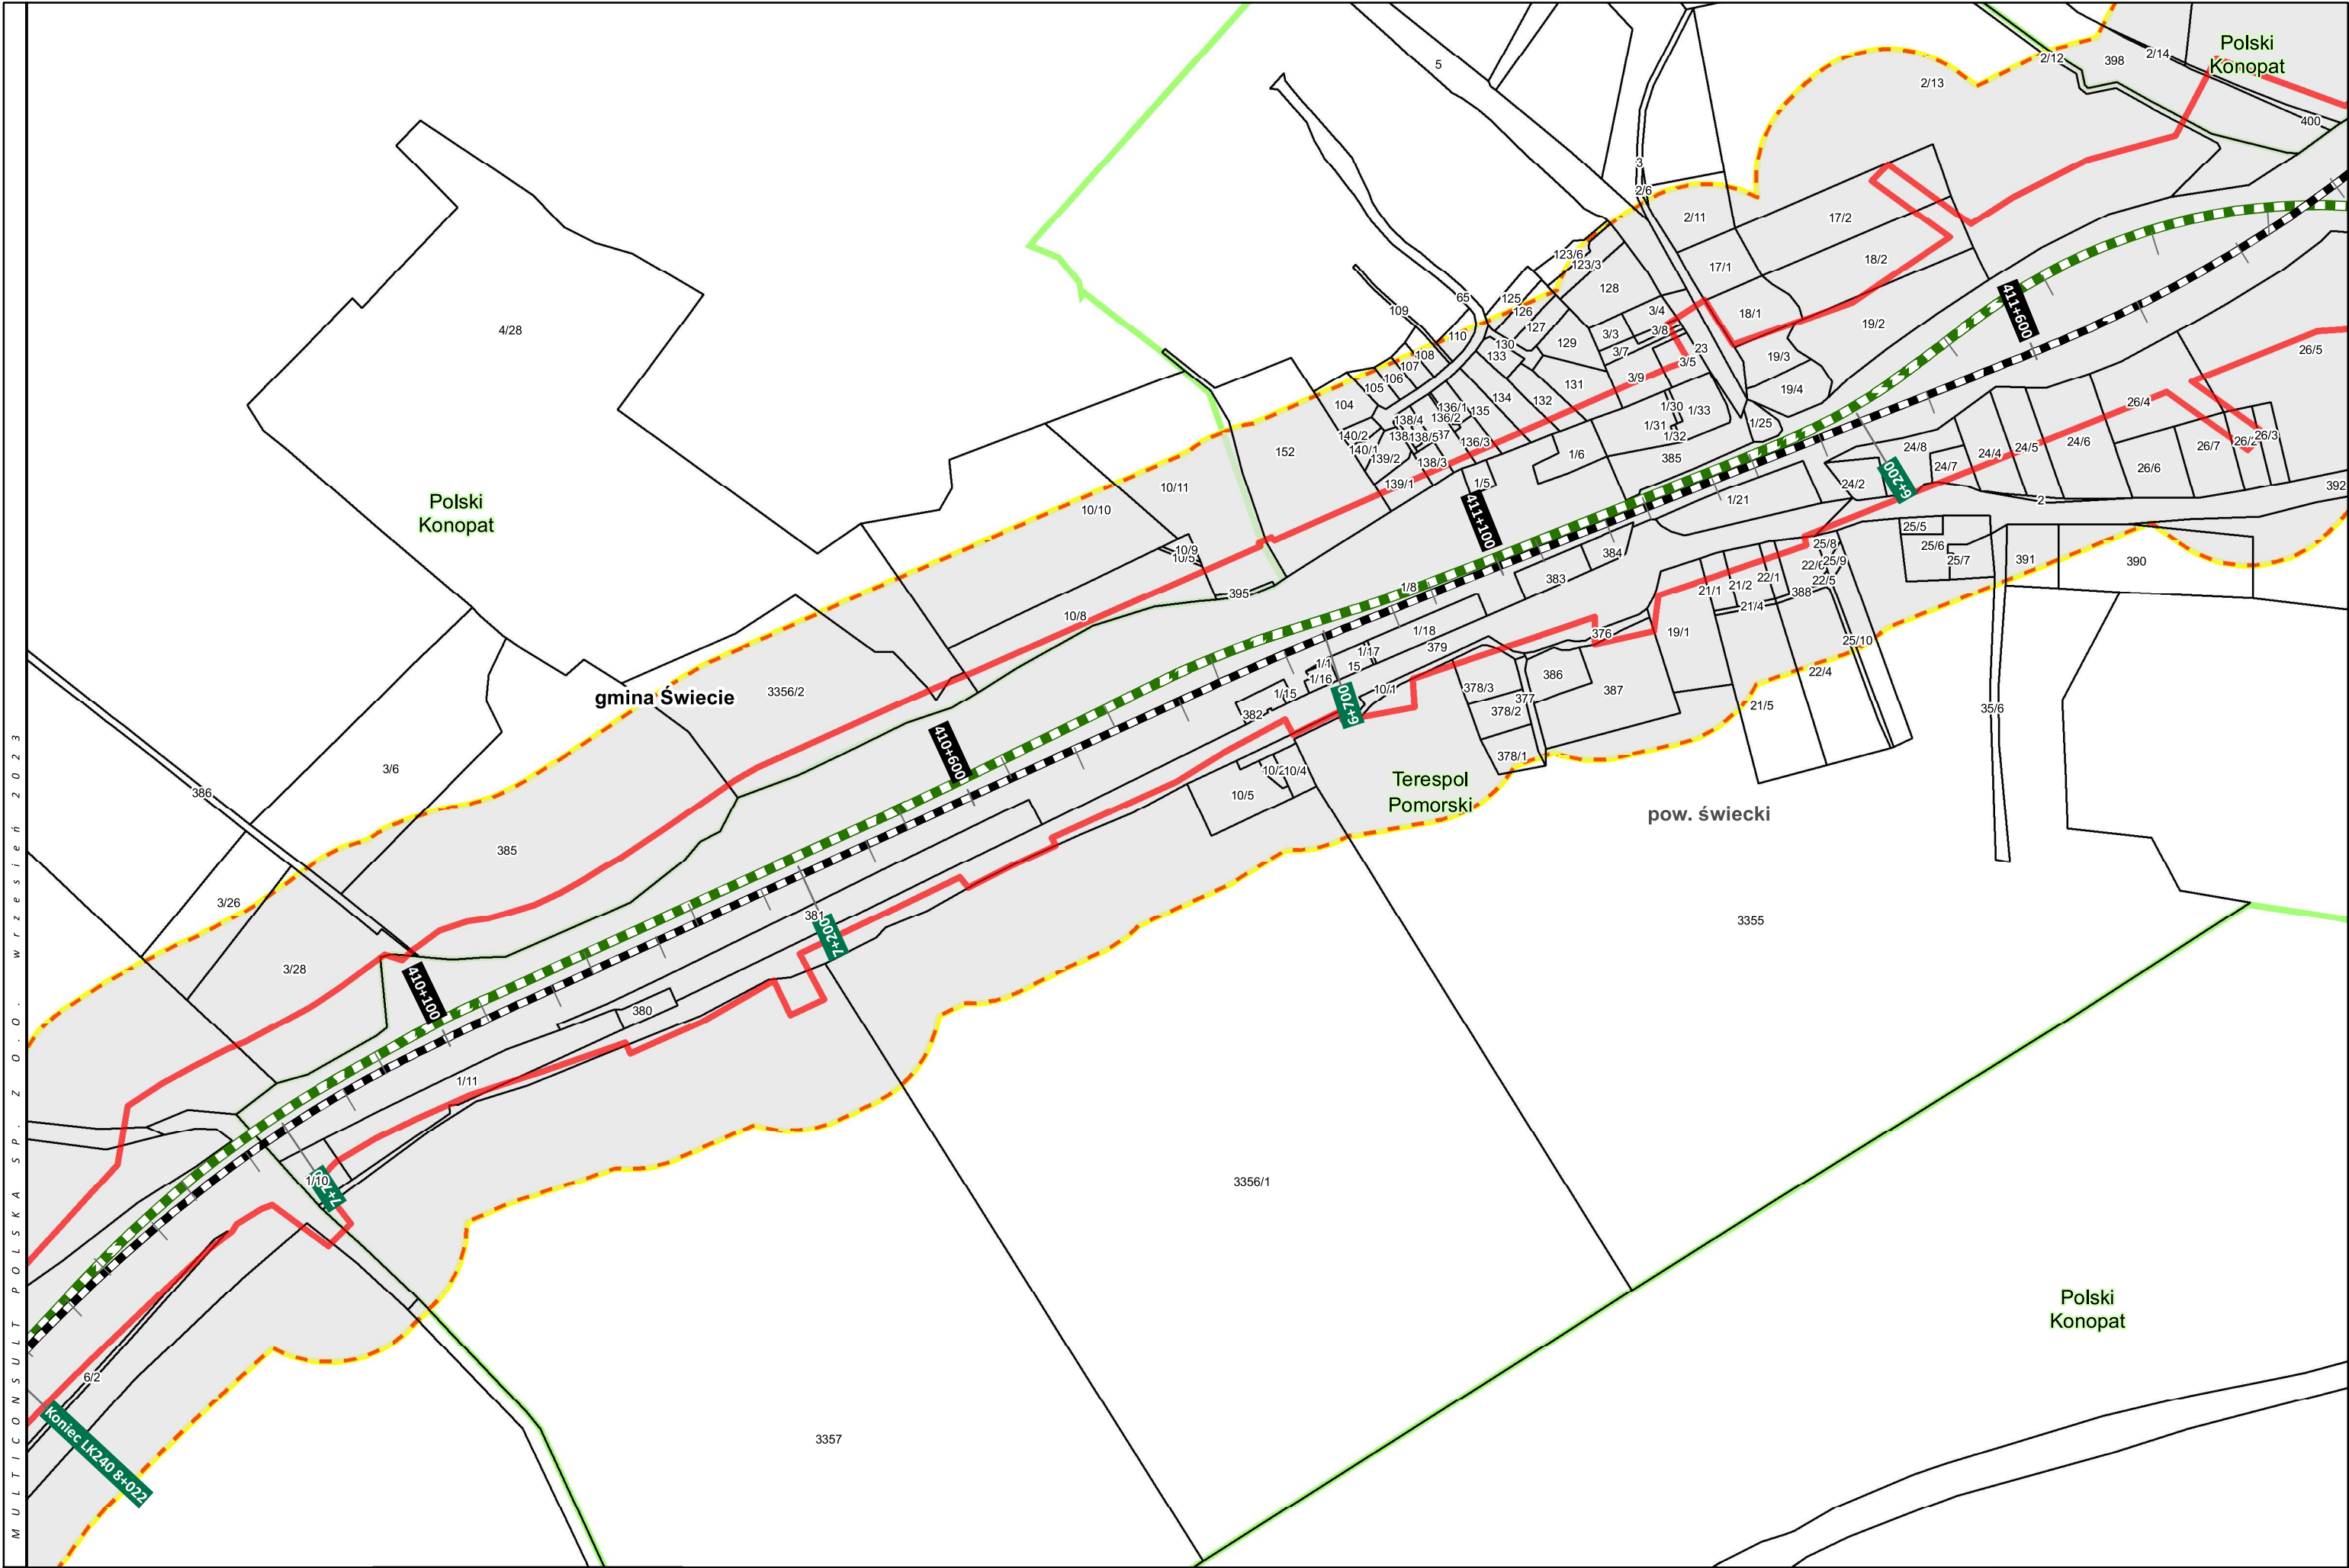

M U L T I C O N S U L T P O L S K A S P . Z O O . W r z e s i e ń 2 0 2 3

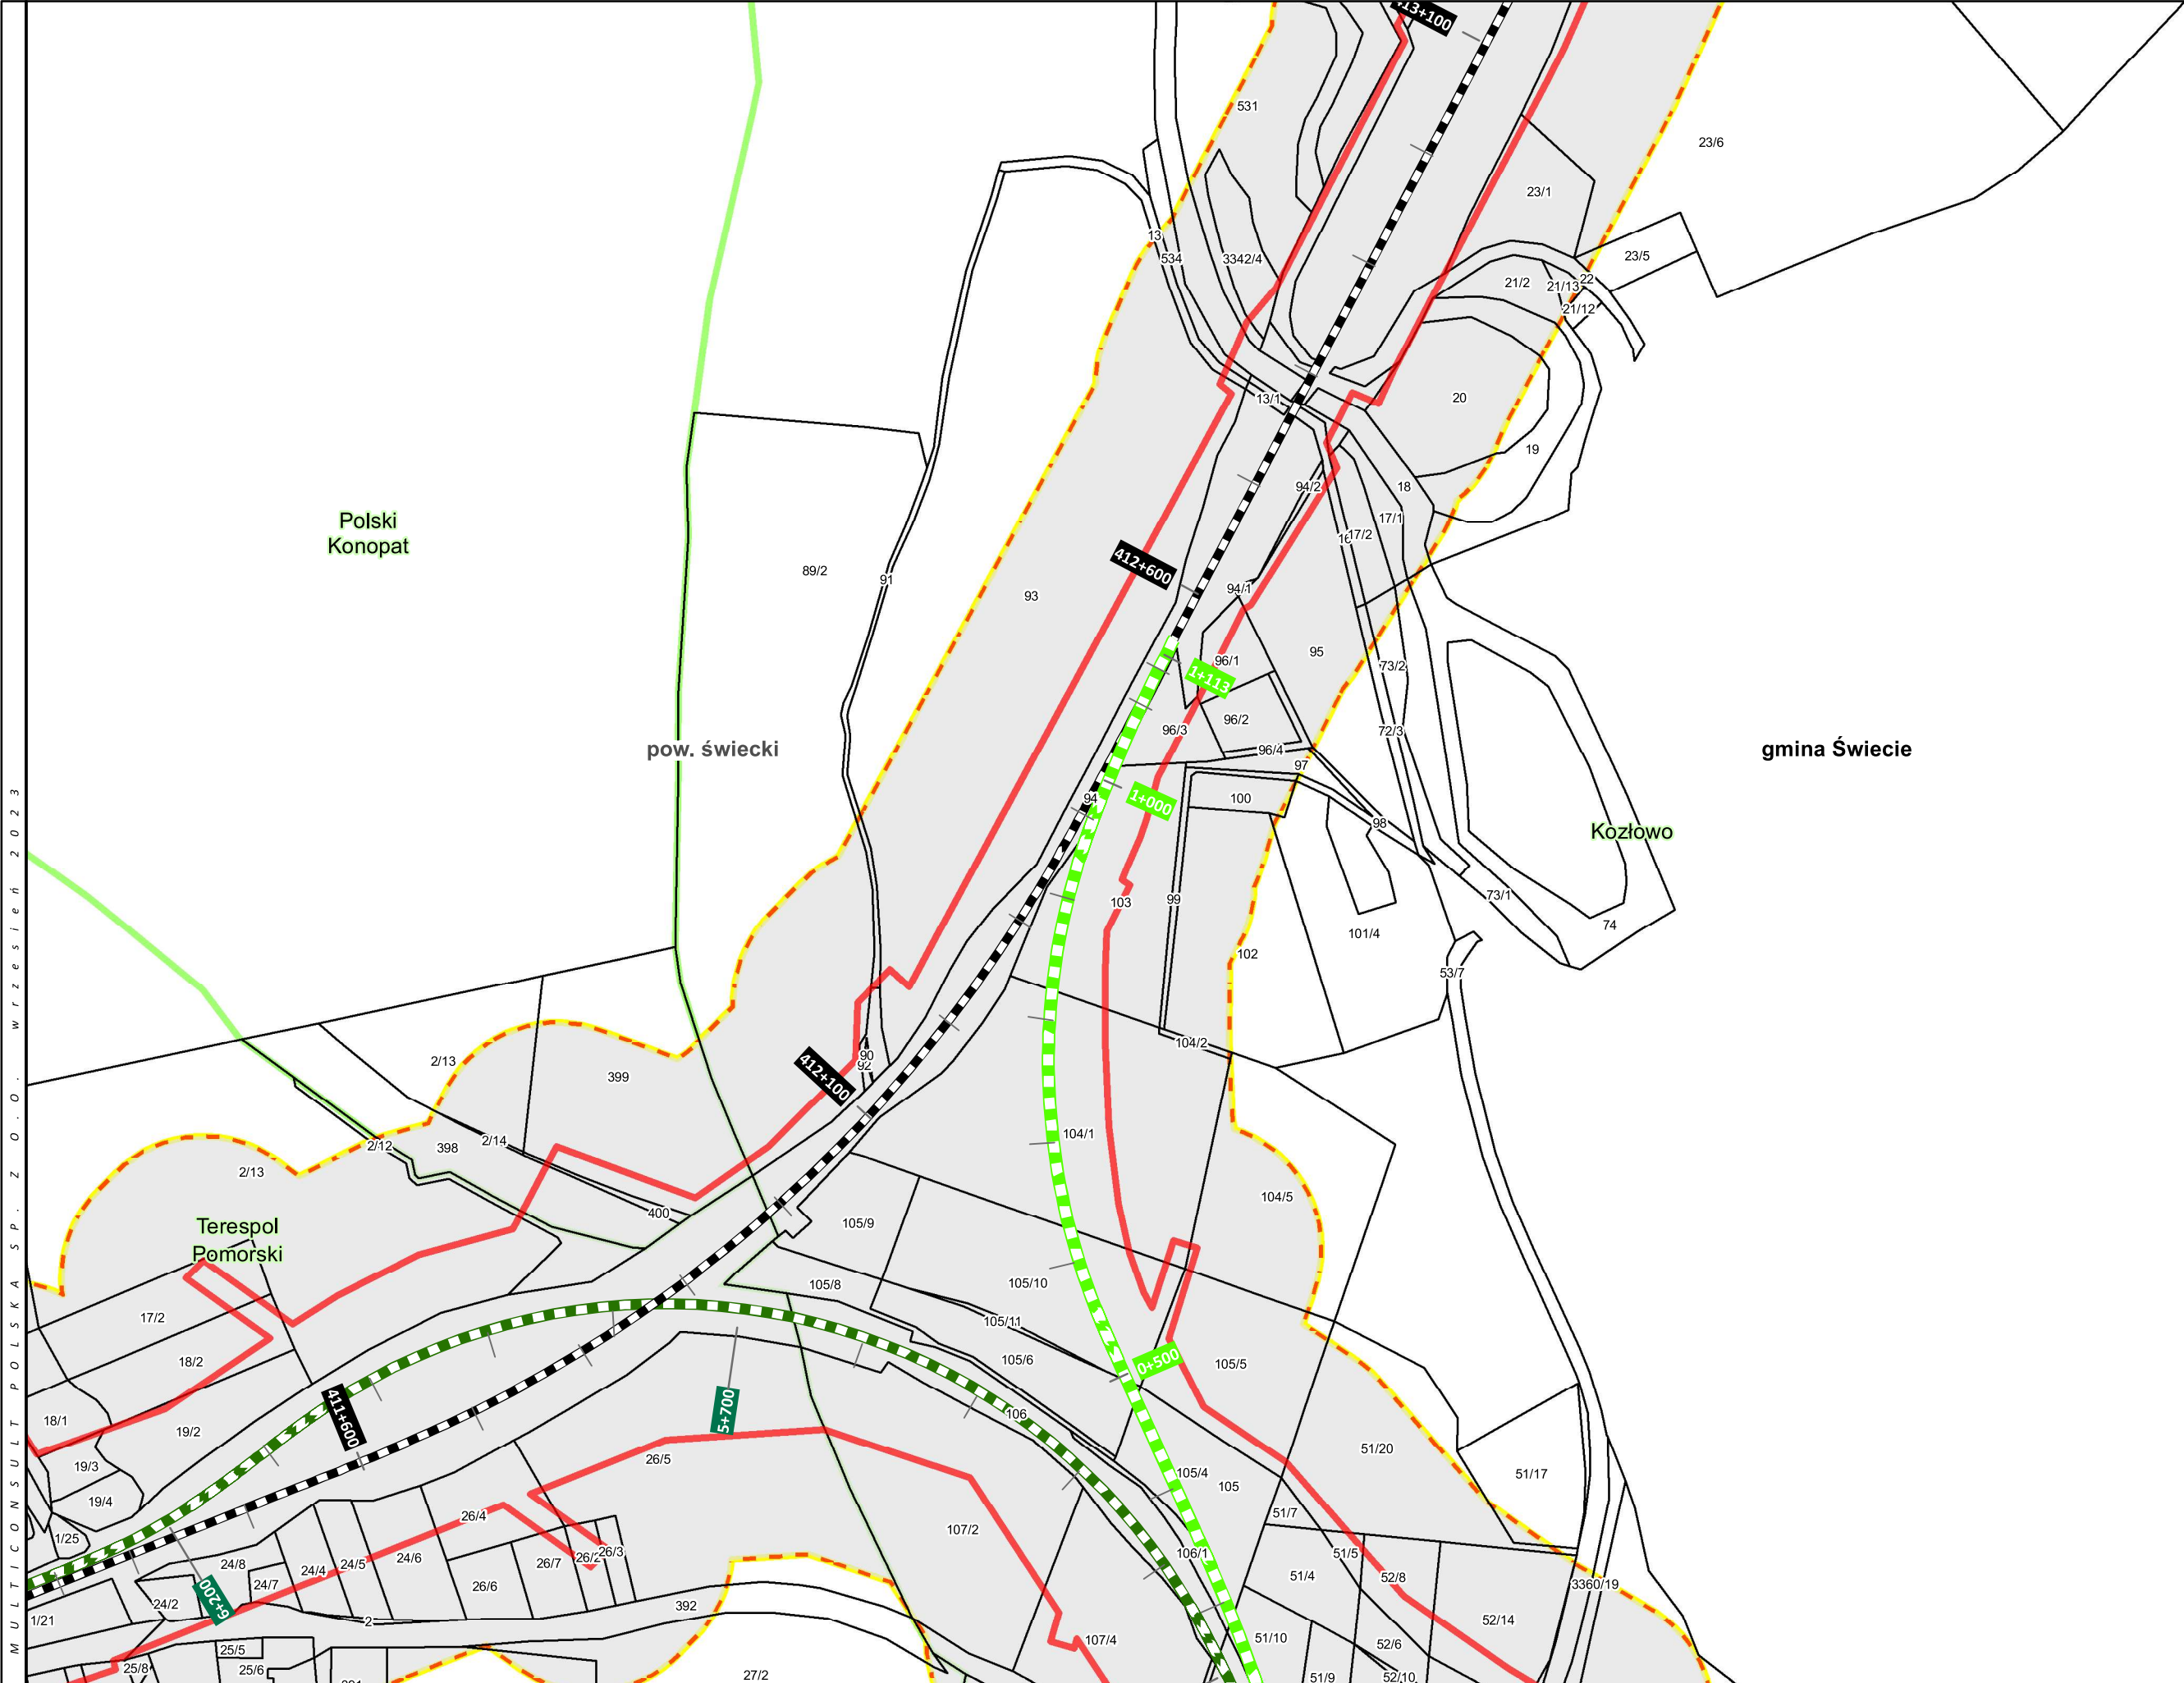

PROJEKT
„PRACE W CIĄGU C-E 65 NA ODCINKU
ZDUŃSKA WOLA – INOWROCŁAW – TCZEW”
LCS BYDGOSZCZ GŁÓWNA

TYTUŁ ZAŁĄCZNIK 2 - AKTUALIZACJA
MAPA Z PRZEWIDYWANYM TERENEM, NA KTÓRYM
BĘDZIE REALIZOWANE PRZEDSIĘWZIĘCIE ORAZ
OBSZAREM, NA KTÓRY BĘDZIE ODDZIAŁYWAĆ
PRZEDSIĘWZIĘCIE

LEGENDA

— LK 131
— LK 201
— LK 741
— LK 240

— LK 215
— LK 208
— LK 18
— LK 356

— LK 209
— Projektowana nowa łącznica - wydłużenie LK 240
— Bocznicza paliw
— Bocznicza kolejowa do zakładu Mondi
— LK 745 do likwidacji

— Zakres przedsięwzięcia
— Linia oddziaływania zgodnie z art. 74 ust. 3a ustawy ooś
— Granica obszaru położonego w odległości 100 m od zakresu inwestycji

— Granica powiatów
— Granice gmin
— Granice obrębów



UKŁAD WSPÓŁRZĘDNYCH: PUWG 2000, strefa 6
FORMAT WYDRUKU: A3
0 50 100
m

ARKUSZ NR
50 / 96

M U L T I C O N S U L T P O L S K A S P . Z O O . . . w r z e s i e ń 2 0 2 3

PROJEKT
„PRACE W CIĄGU C-E 65 NA ODCINKU
ZDUŃSKA WOLA – INOWROCŁAW – TCZEW”
LCS BYDGOSZCZ GŁÓWNA

TYTUŁ ZAŁĄCZNIK 2 - AKTUALIZACJA
MAPA Z PRZEWIDYWANYM TERENEM, NA KTÓRYM
BĘDZIE REALIZOWANE PRZEDSIĘWZIĘCIE ORAZ
OBSZAREM, NA KTÓRY BĘDZIE ODDZIAŁYWAĆ
PRZEDSIĘWZIĘCIE

LEGENDA

- | | | | |
|--|--------|--|--------|
| | LK 131 | | LK 215 |
| | LK 201 | | LK 208 |
| | LK 741 | | LK 18 |
| | LK 240 | | LK 356 |

- | | |
|--|--|
| | LK 209 |
| | Projektowana nowa łącznica - wydłużenie LK 240 |
| | Bocznica paliw |
| | Bocznica kolejowa do zakładu Mondi |
| | LK 745 do likwidacji |


- | | |
|--|---|
| | Zakres przedsięwzięcia |
| | Linia oddziaływania zgodnie z art. 74 ust. 3a ustawy ooś |
| | Granica obszaru położonego w odległości 100 m od zakresu inwestycji |

- | | |
|--|------------------|
| | Granica powiatów |
| | Granice gmin |
| | Granice obrębów |



UKŁAD WSPÓŁRZĘDNYCH: PUWG 2000, strefa 6
FORMAT WYDRUKU: A3
0 50 100
m

ARKUSZ NR
51 / 96

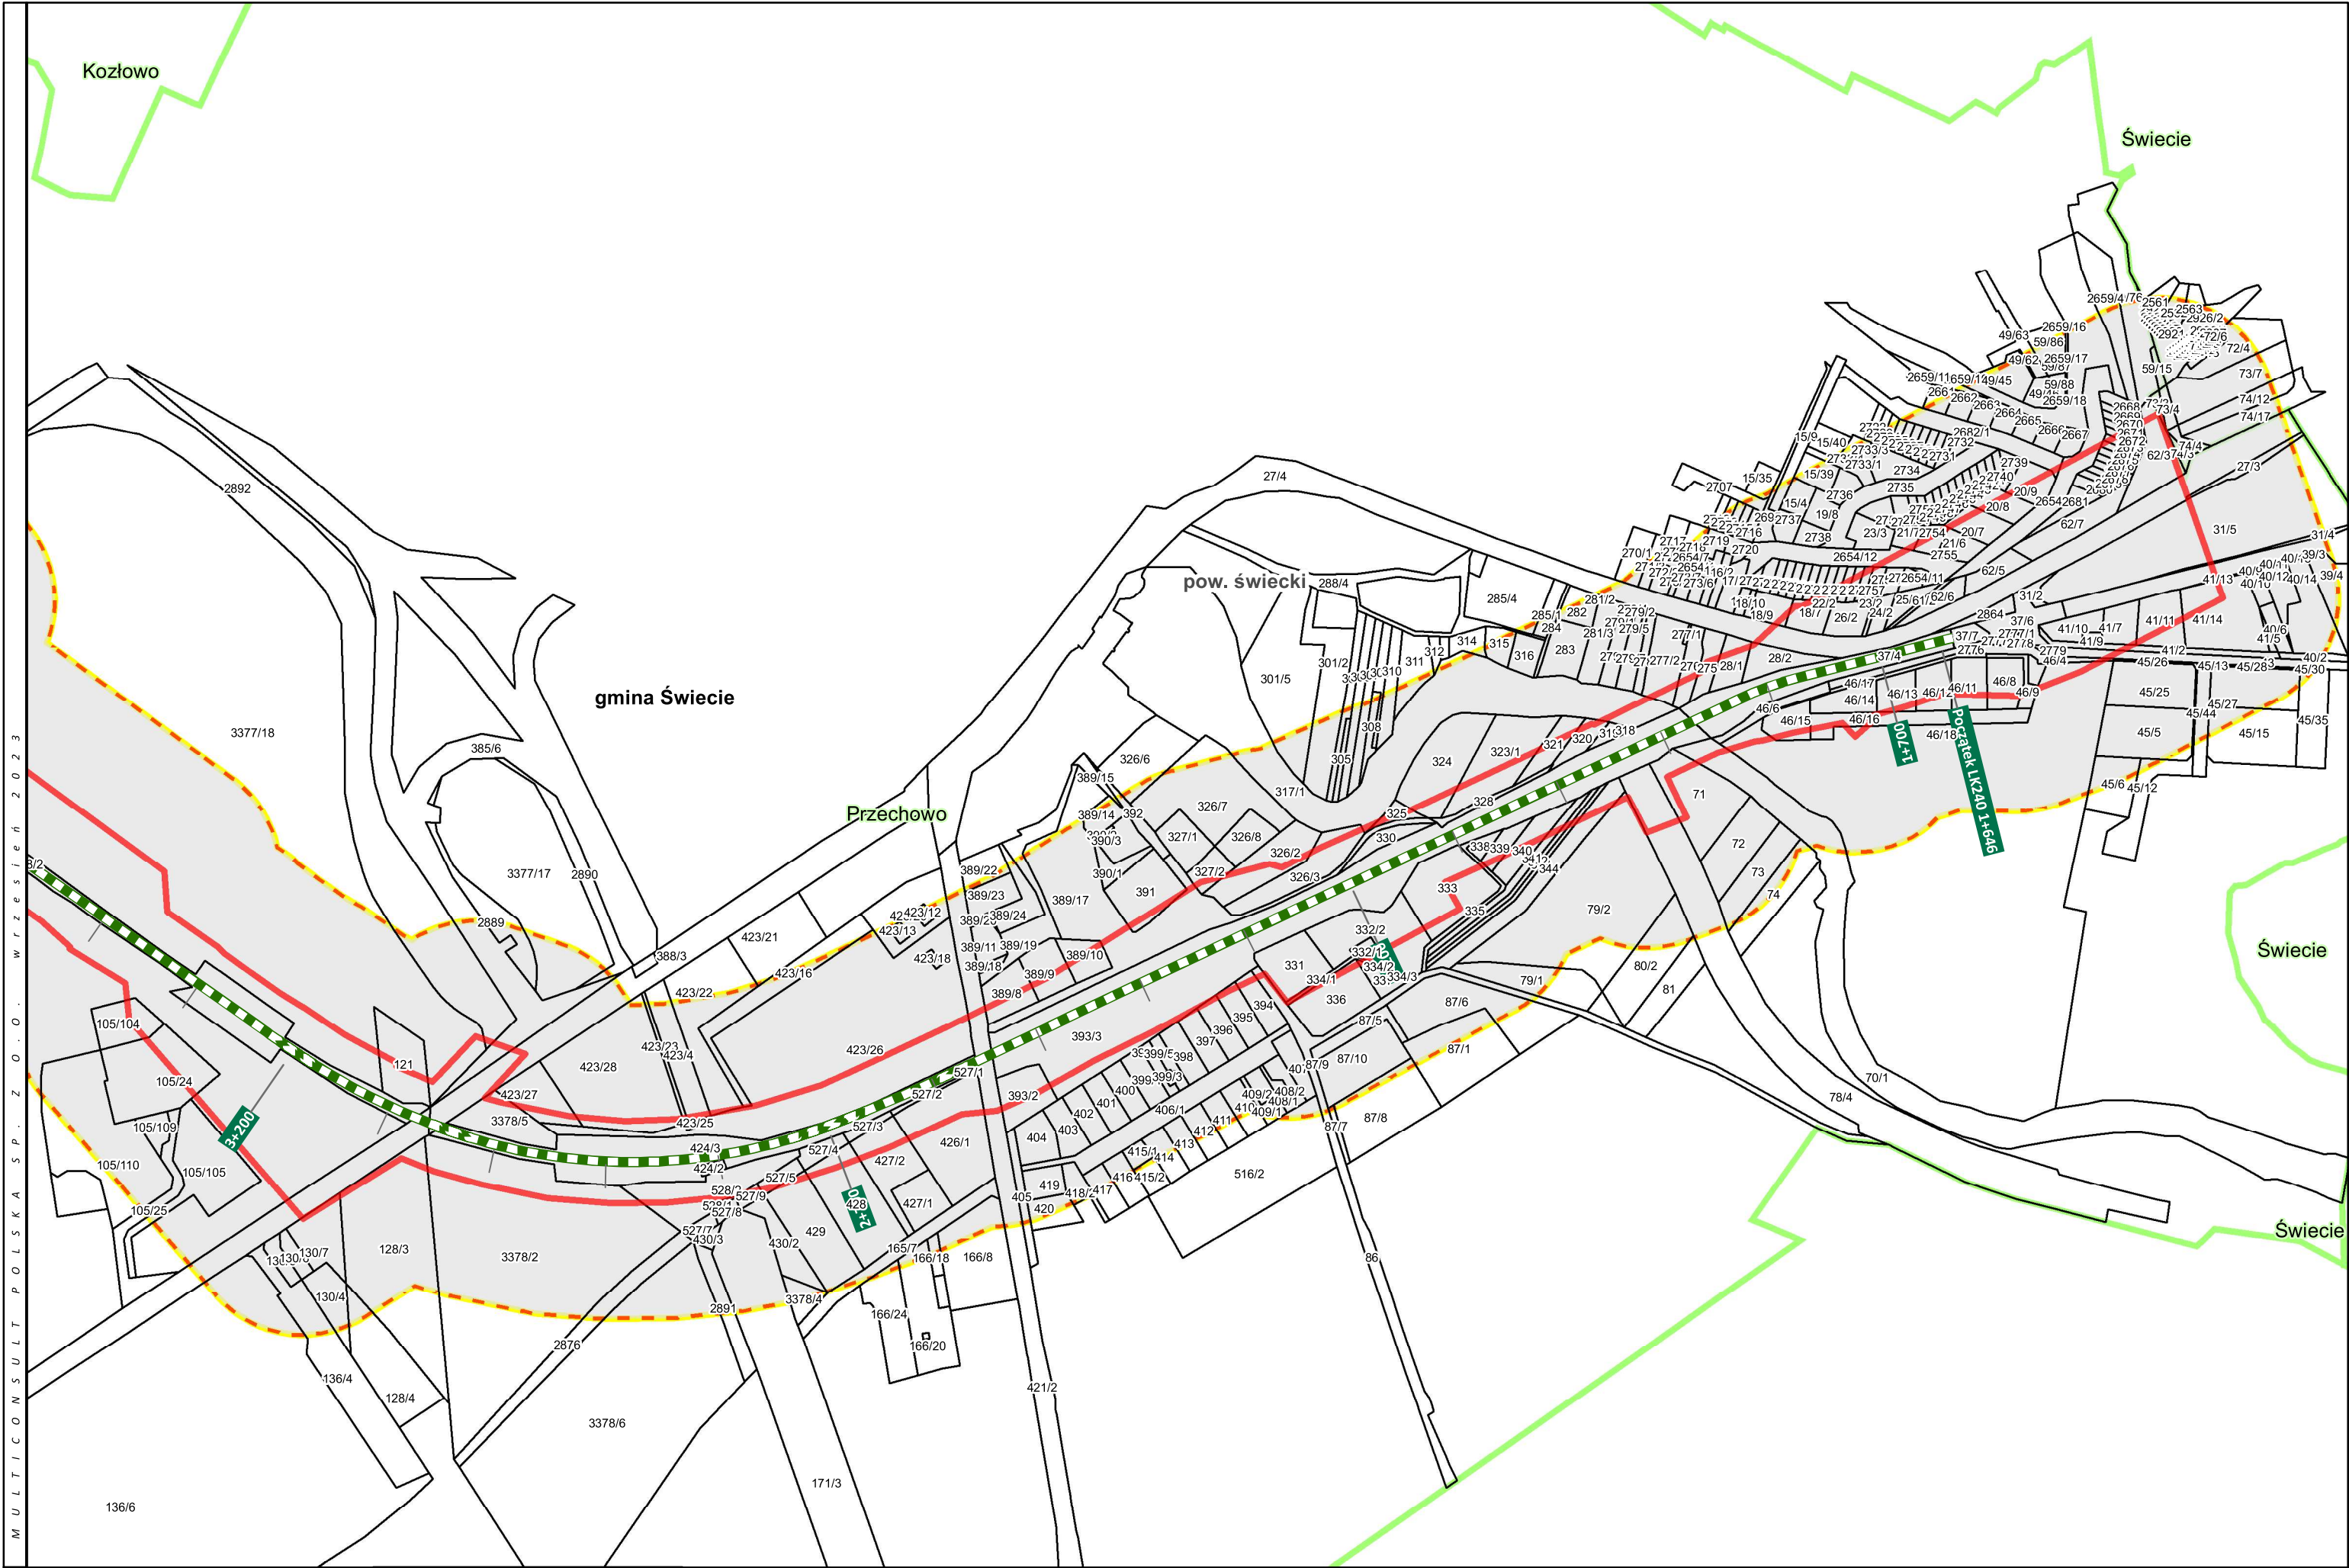

LEGENDA

- | | | | |
|--|--------|--|--------|
| | LK 131 | | LK 215 |
| | LK 201 | | LK 208 |
| | LK 741 | | LK 18 |
| | LK 240 | | LK 356 |

- | | |
|--|--|
| | LK 209 |
| | Projektowana nowa łącznica - wydłużenie LK 240 |
| | Bocznica paliw |
| | Bocznica kolejowa do zakładu Mondi |
| | LK 745 do likwidacji |


- | | |
|--|---|
| | Zakres przedsięwzięcia |
| | Linia oddziaływania zgodnie z art. 74 ust. 3a ustawy ooś |
| | Granica obszaru położonego w odległości 100 m od zakresu inwestycji |


- | | |
|--|------------------|
| | Granica powiatów |
| | Granice gmin |
| | Granice obrębów |




UKŁAD WSPÓŁRZĘDNYCH: PUWG 2000, strefa 6
FORMAT WYDRUKU: A3
0 50 100
m

M U L T I C O N S U L T P O L S K A S P . Z O O . . w r z e s i e ń 2 0 2 3

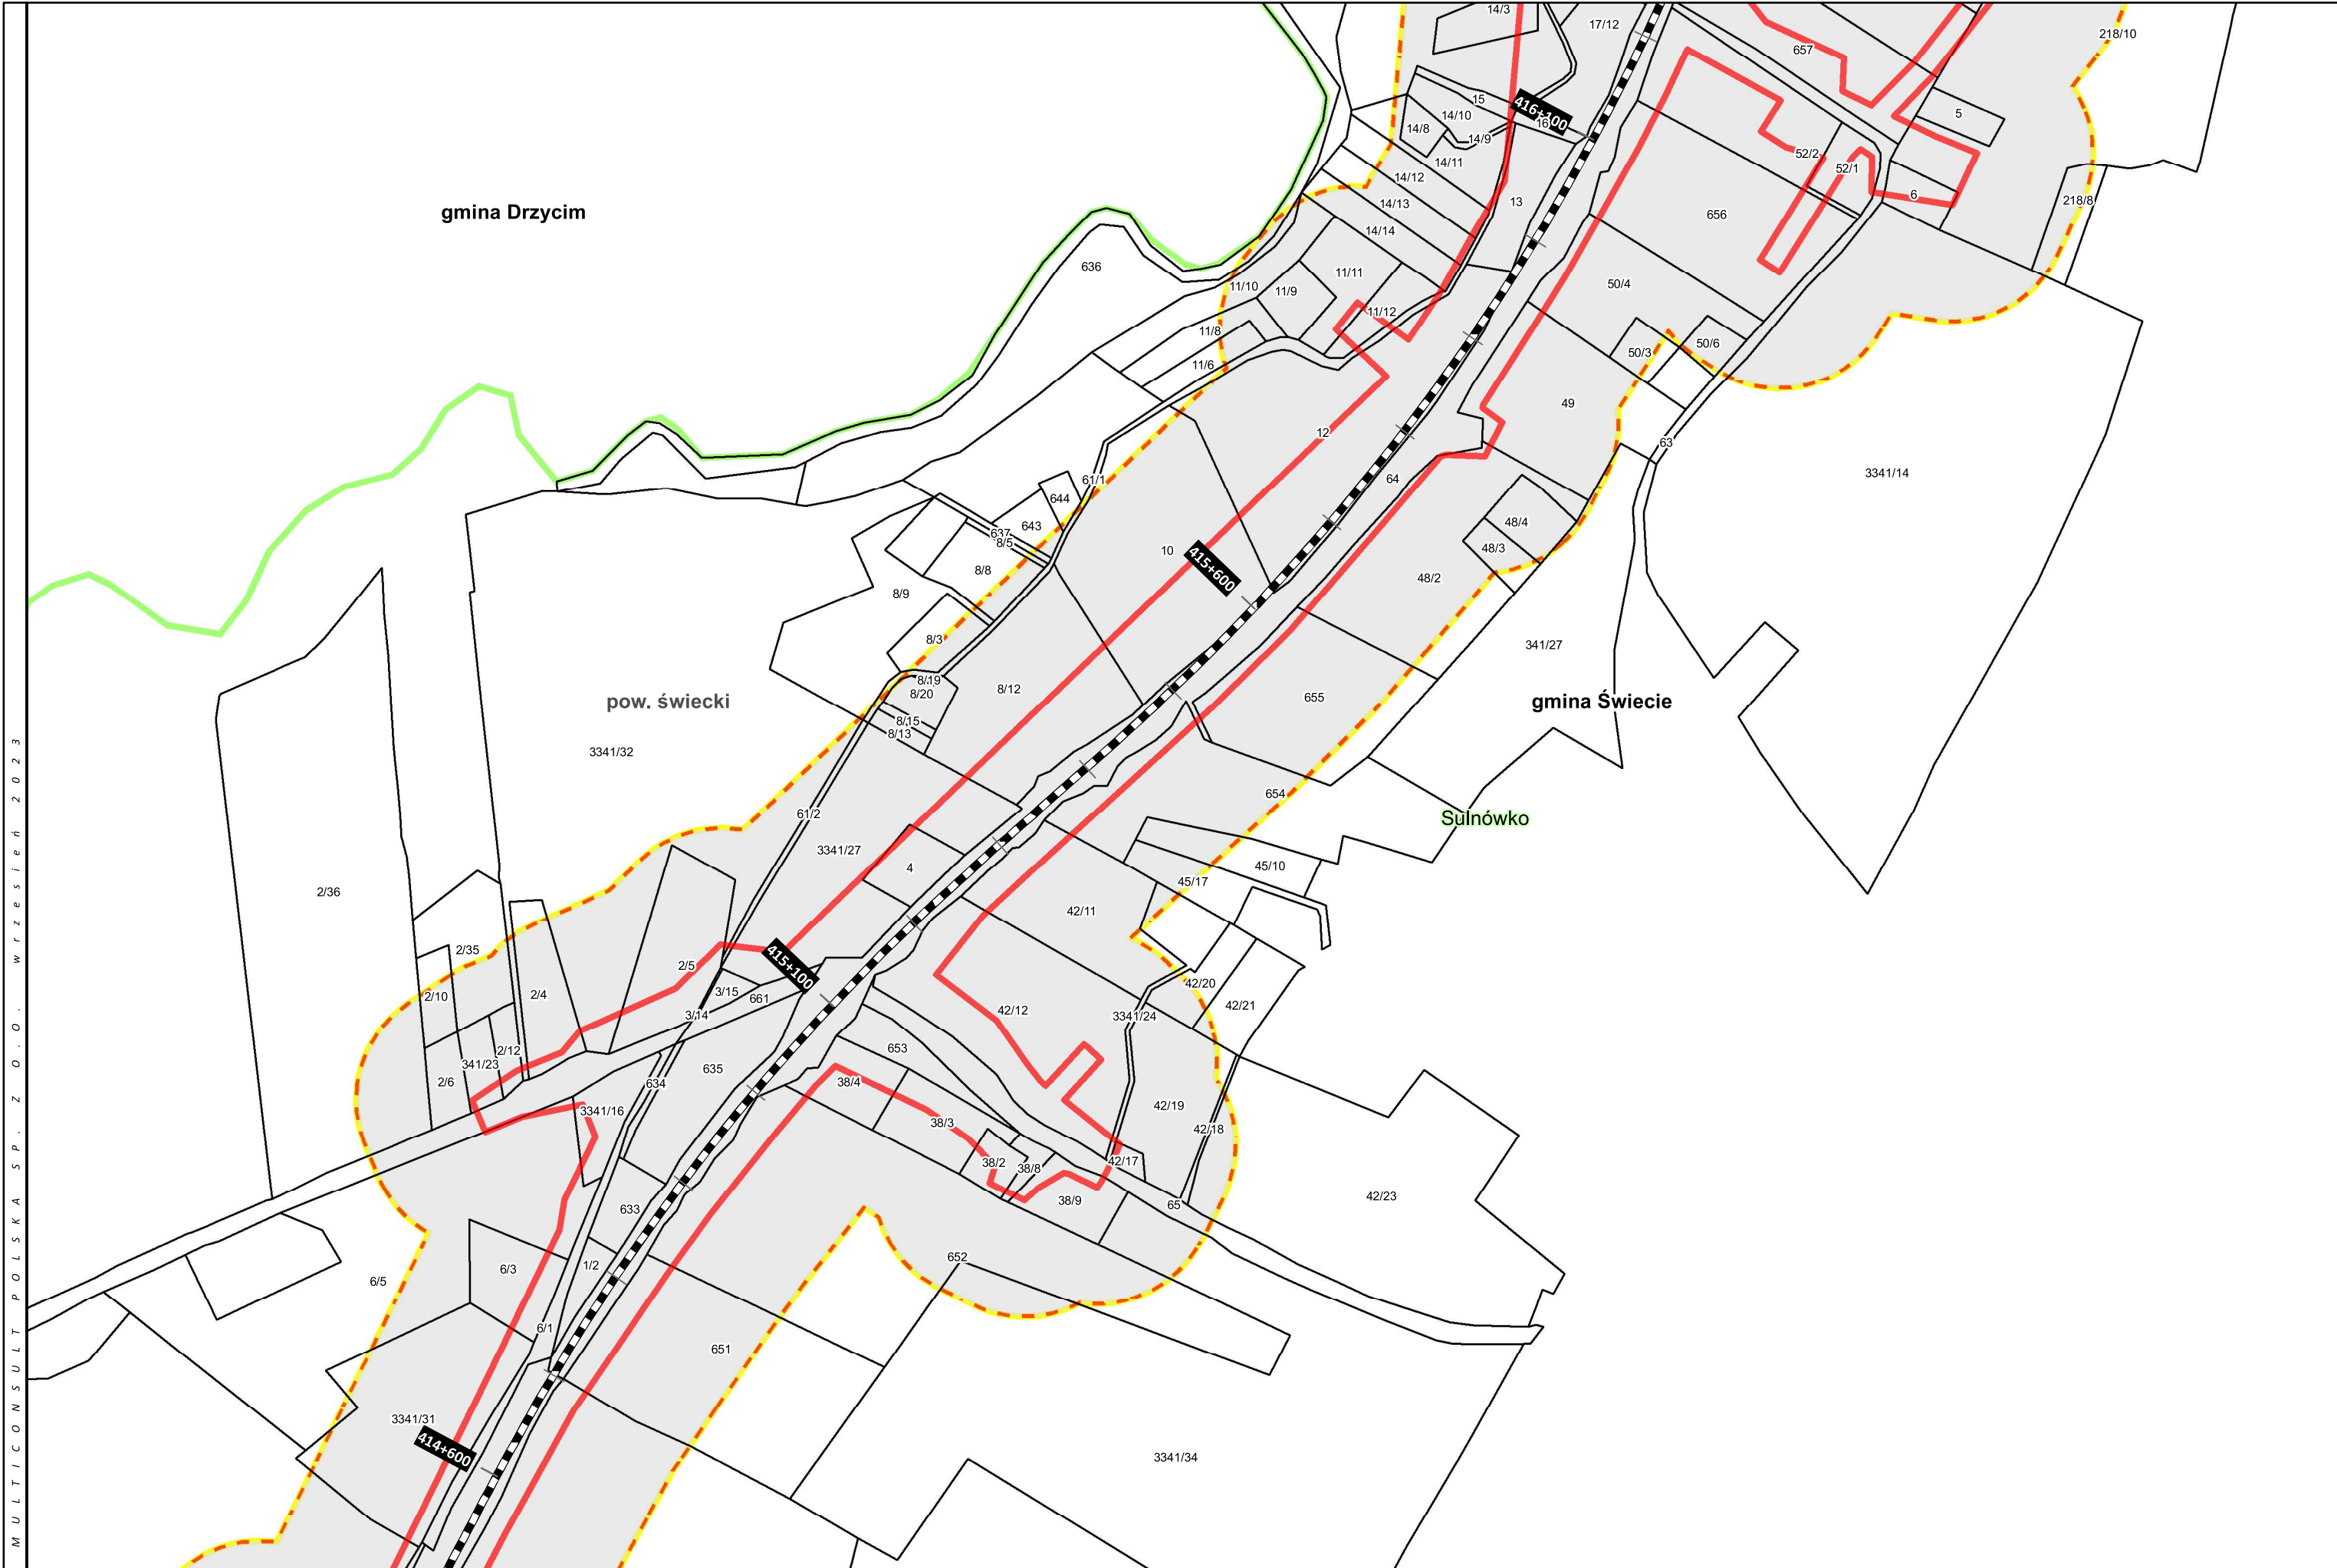

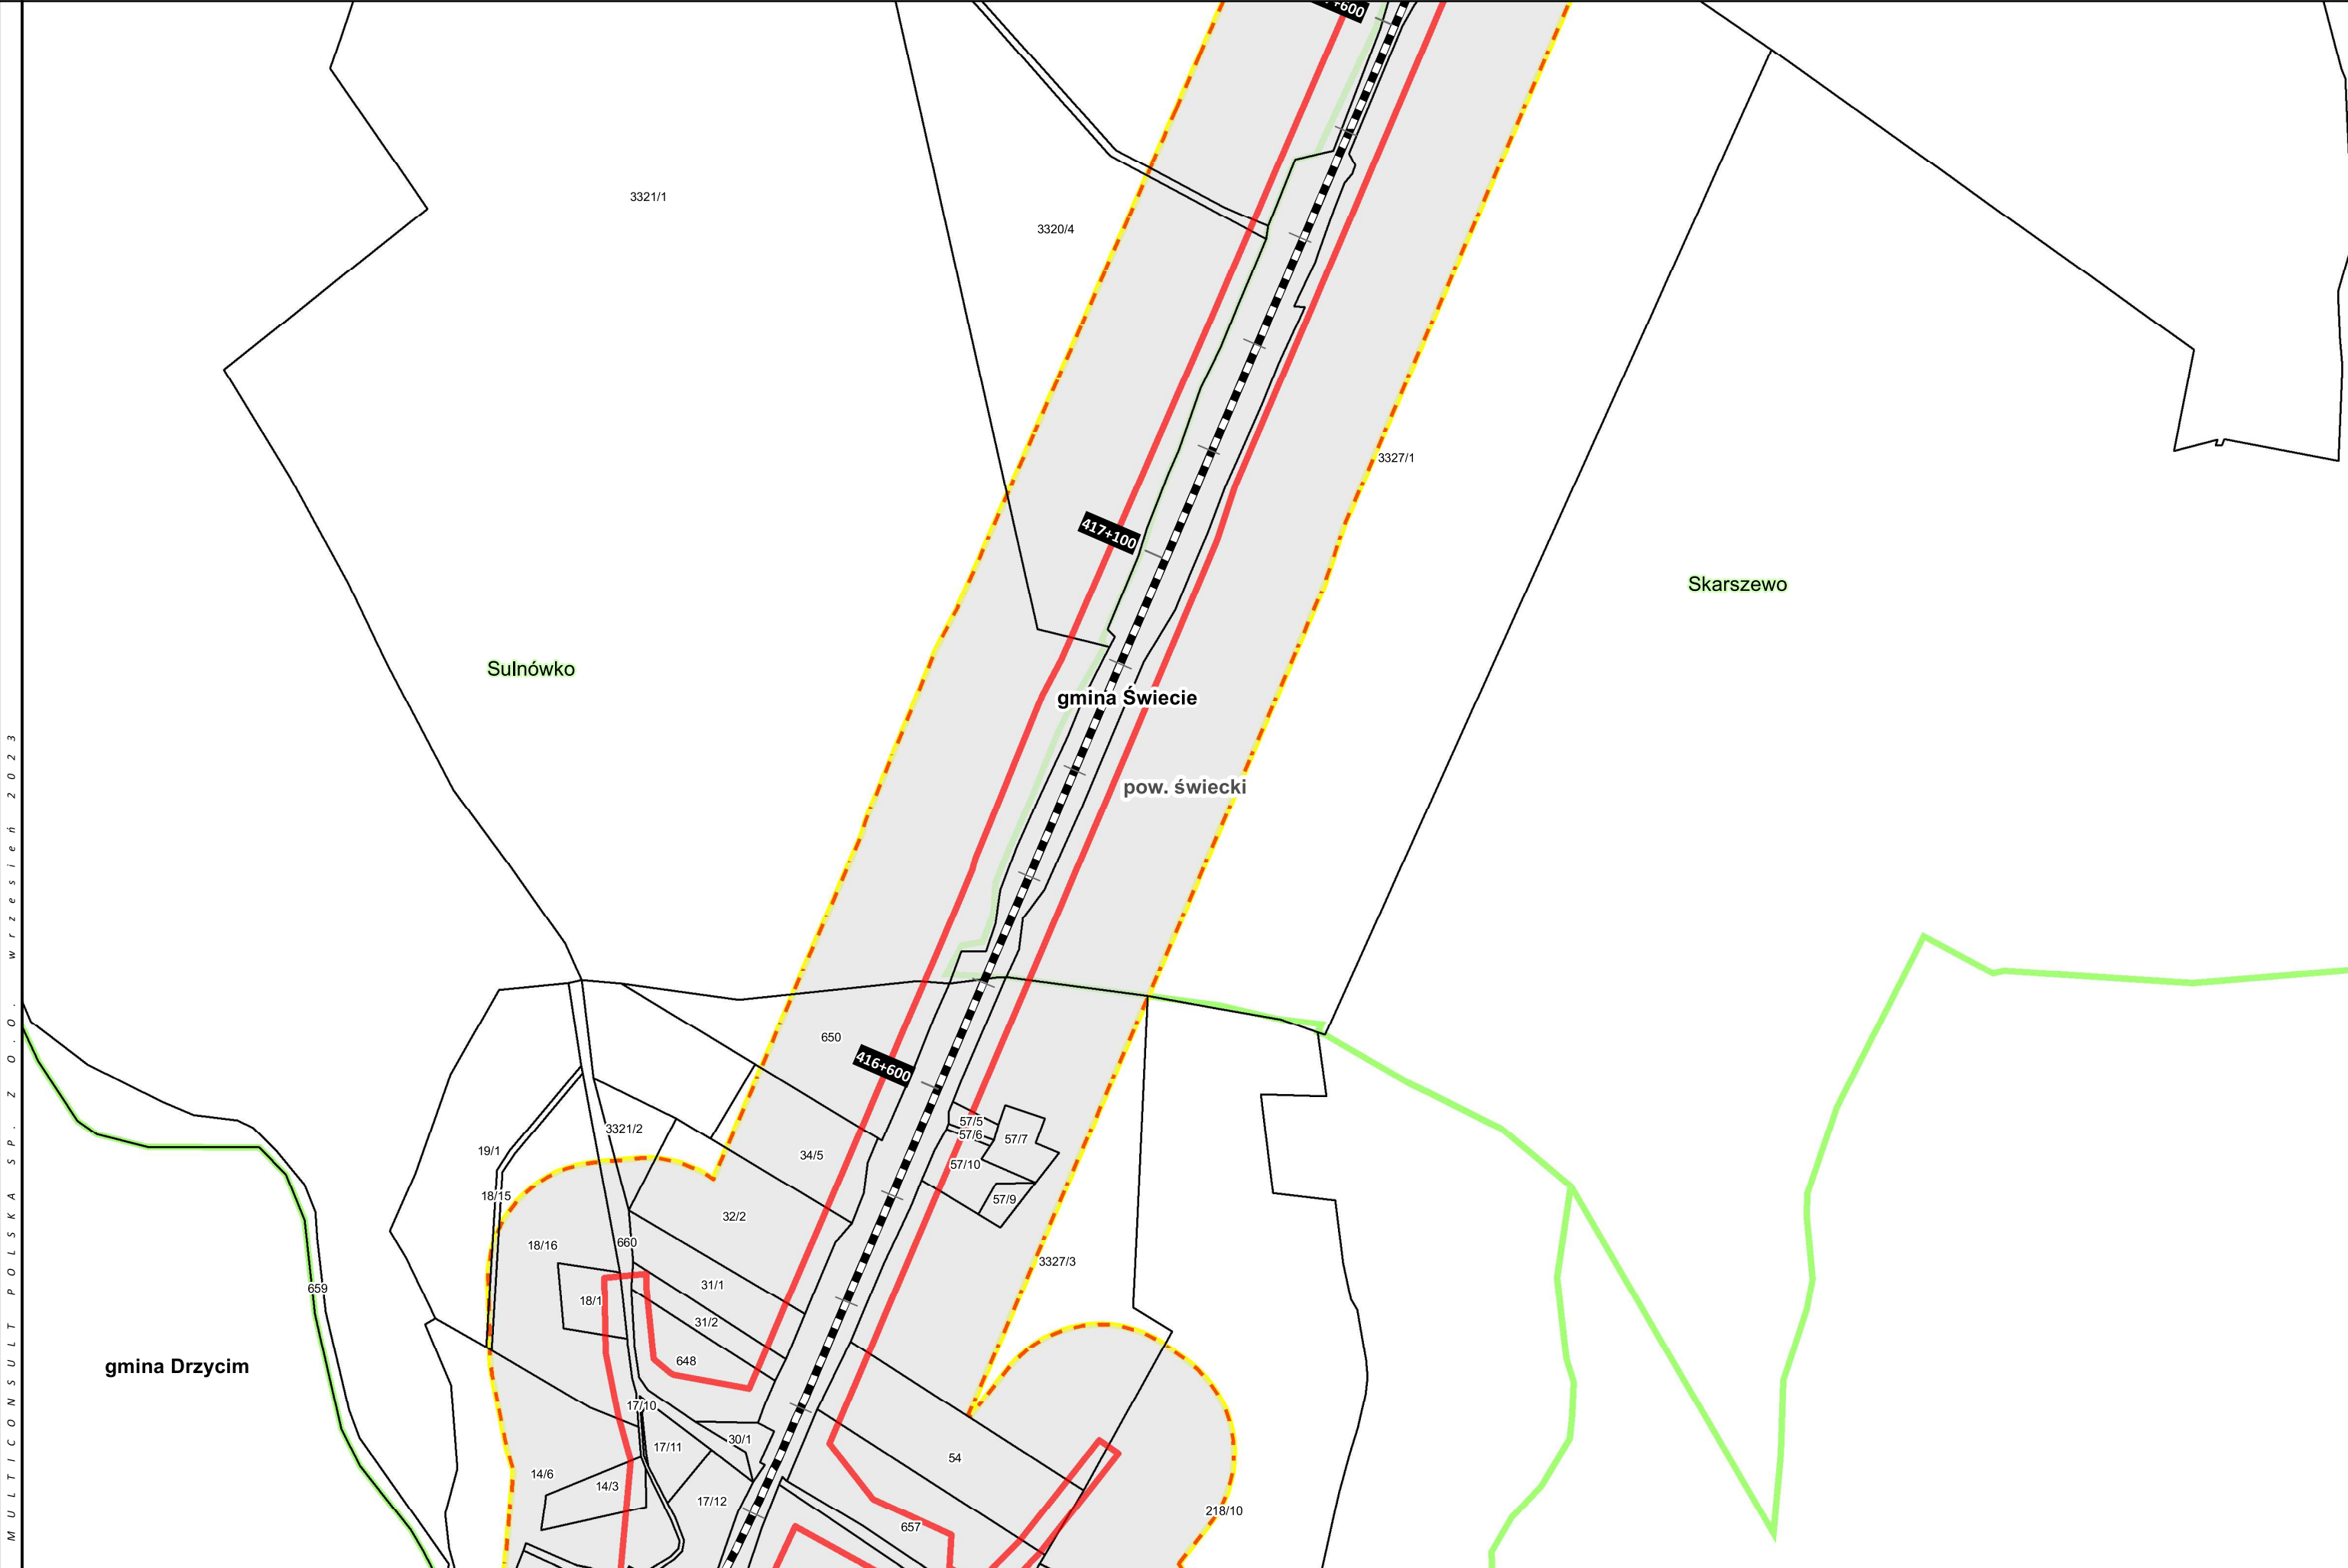

M U L T I C O N S U L T P O L S K A S P . Z O O . . w r z e s i e ń 2 0 2 3

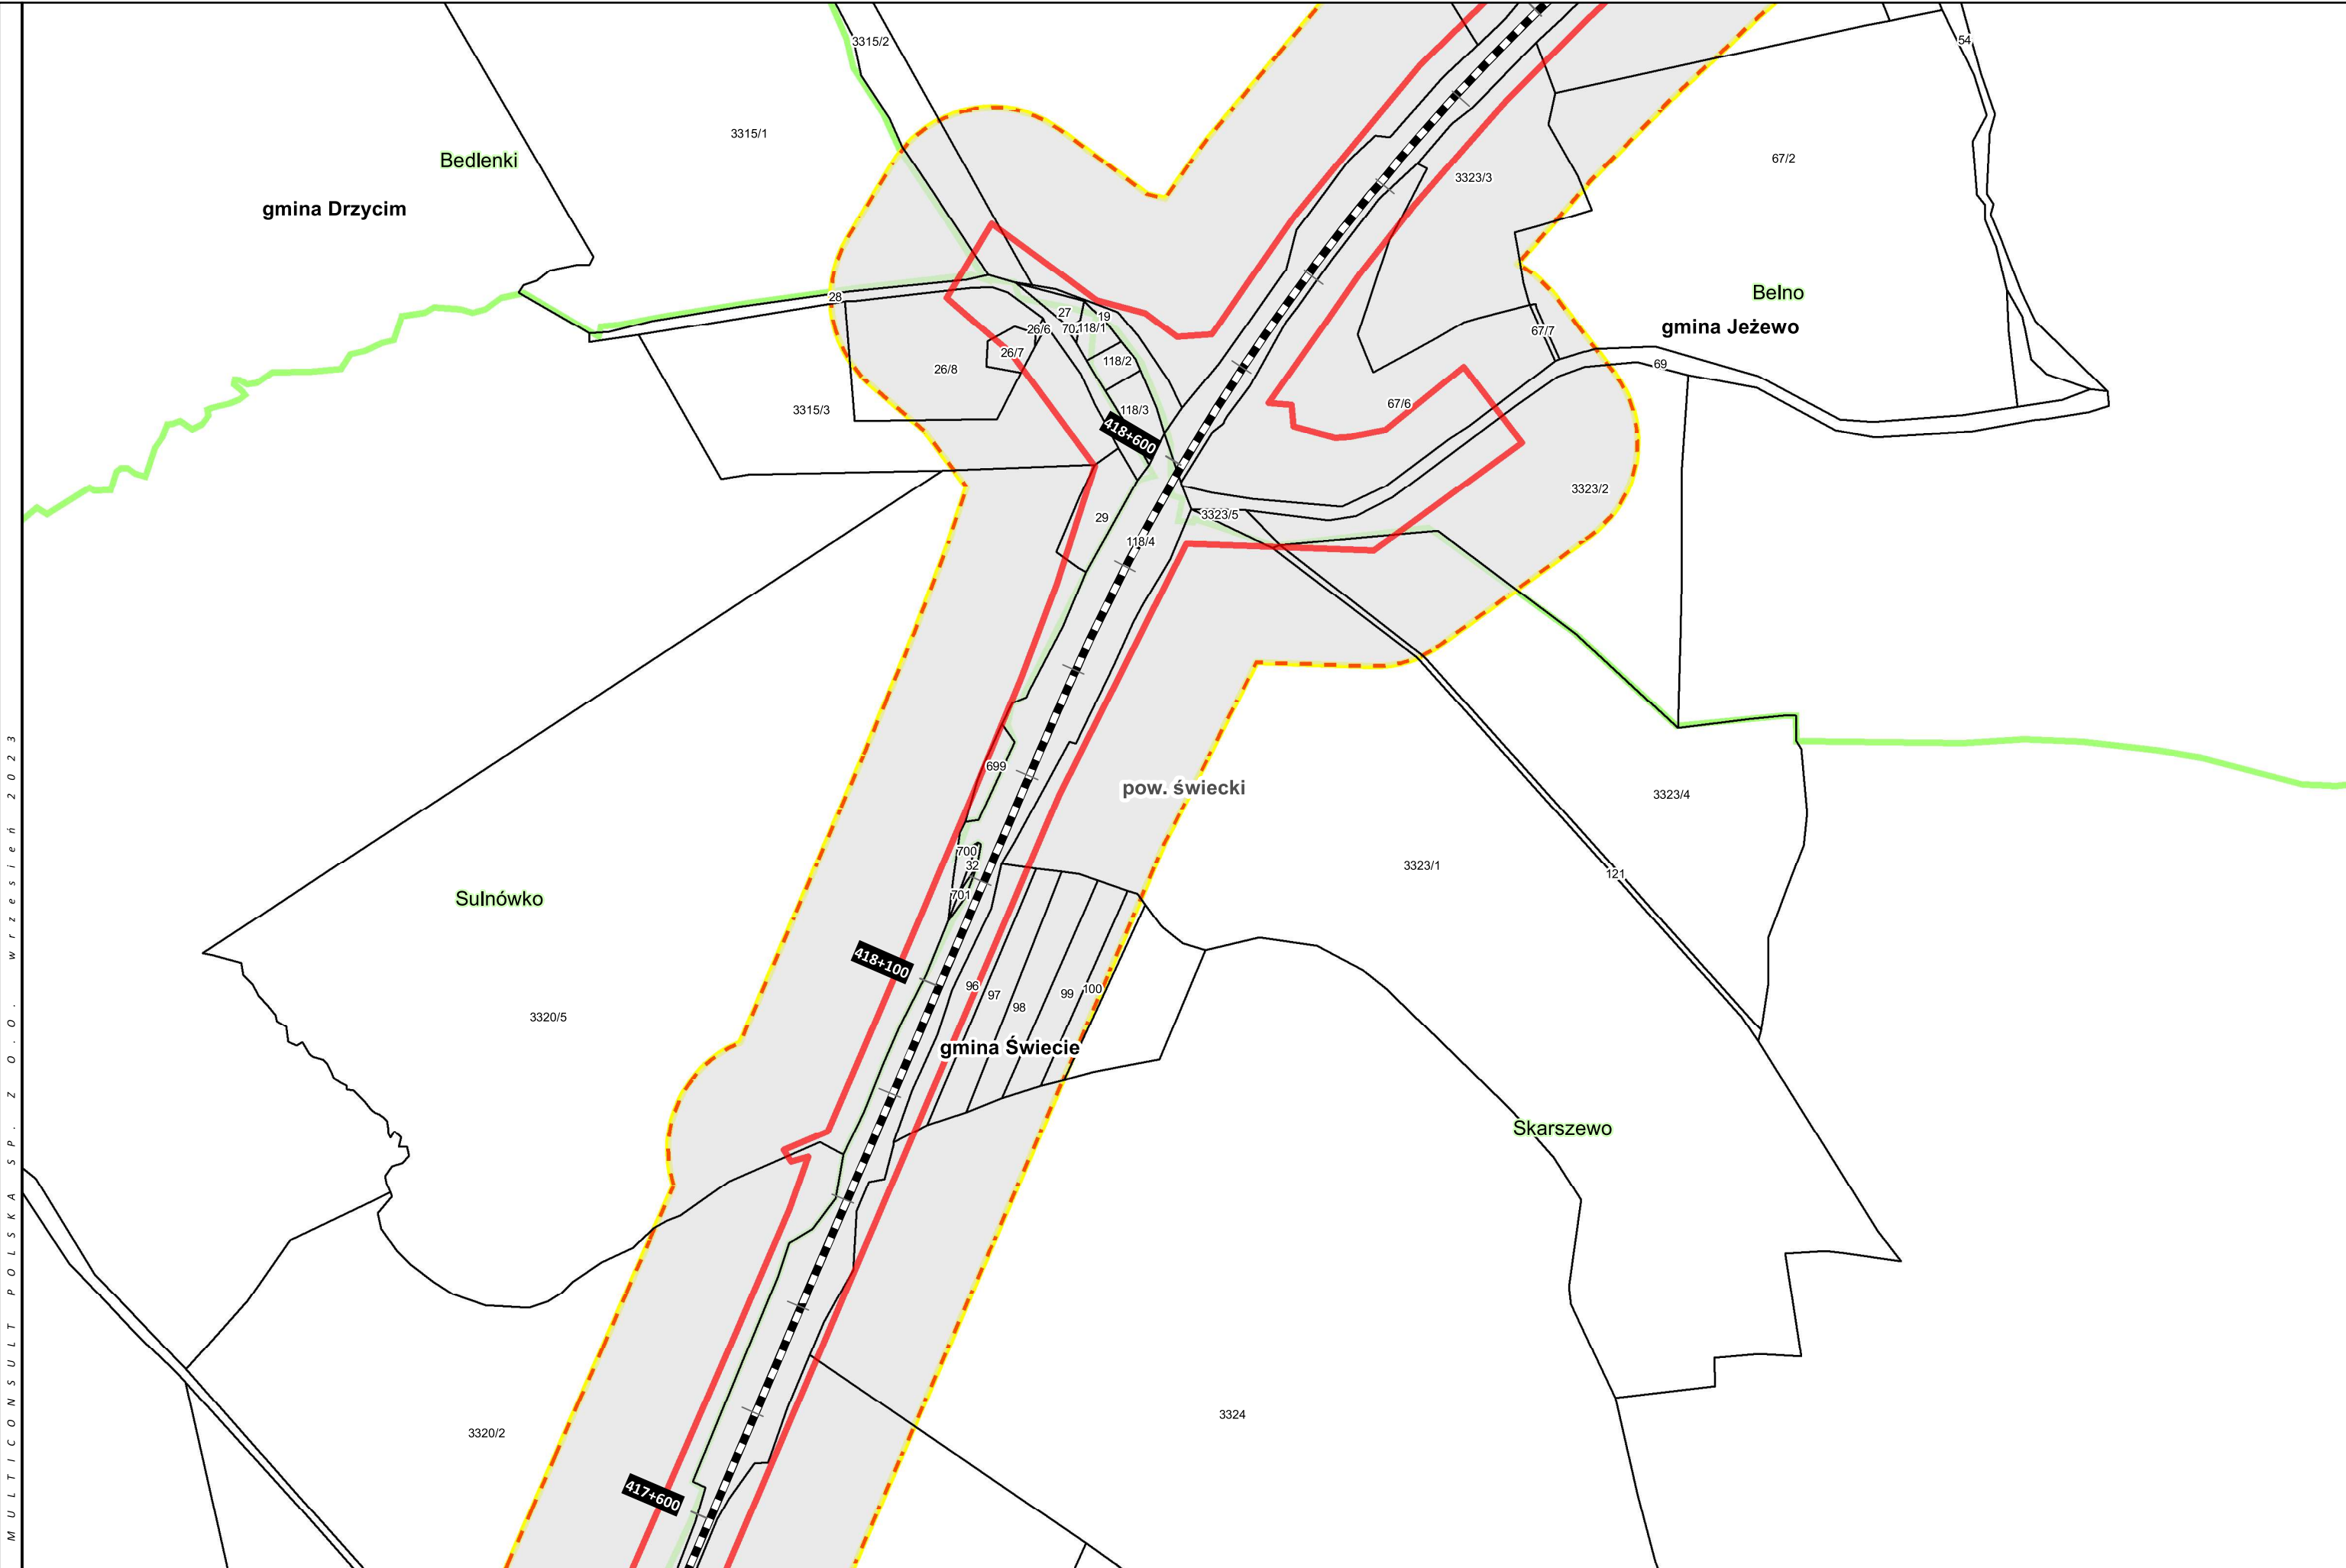

PROJEKT
„PRACE W CIĄGU C-E 65 NA ODCINKU
ZDUŃSKA WOLA – INOWROCŁAW – TCZEW”
LCS BYDGOSZCZ GŁÓWNA

TYTUŁ ZAŁĄCZNIK 2 - AKTUALIZACJA
MAPA Z PRZEWIDYWANYM TERENEM, NA KTÓRYM
BĘDZIE REALIZOWANE PRZEDSIĘWZIĘCIE ORAZ
OBSZAREM, NA KTÓRY BĘDZIE ODDZIAŁYWAĆ
PRZEDSIĘWZIĘCIE

LEGENDA

- LK 131
- LK 201
- LK 741
- LK 240
- LK 215
- LK 208
- LK 18
- LK 356


- LK 209
- Projektowana nowa łącznica - wydłużenie LK 240
- Bocznica paliw
- Bocznica kolejowa do zakładu Mondi
- LK 745 do likwidacji


- Zakres przedsięwzięcia
- Linia oddziaływania zgodnie z art. 74 ust. 3a ustawy ooś
- Granica obszaru położonego w odległości 100 m od zakresu inwestycji

- Granica powiatów
- Granice gmin
- Granice obrębów



UKŁAD WSPÓŁRZĘDNYCH: PUWG 2000, strefa 6
FORMAT WYDRUKU: A3
0 50 100
m

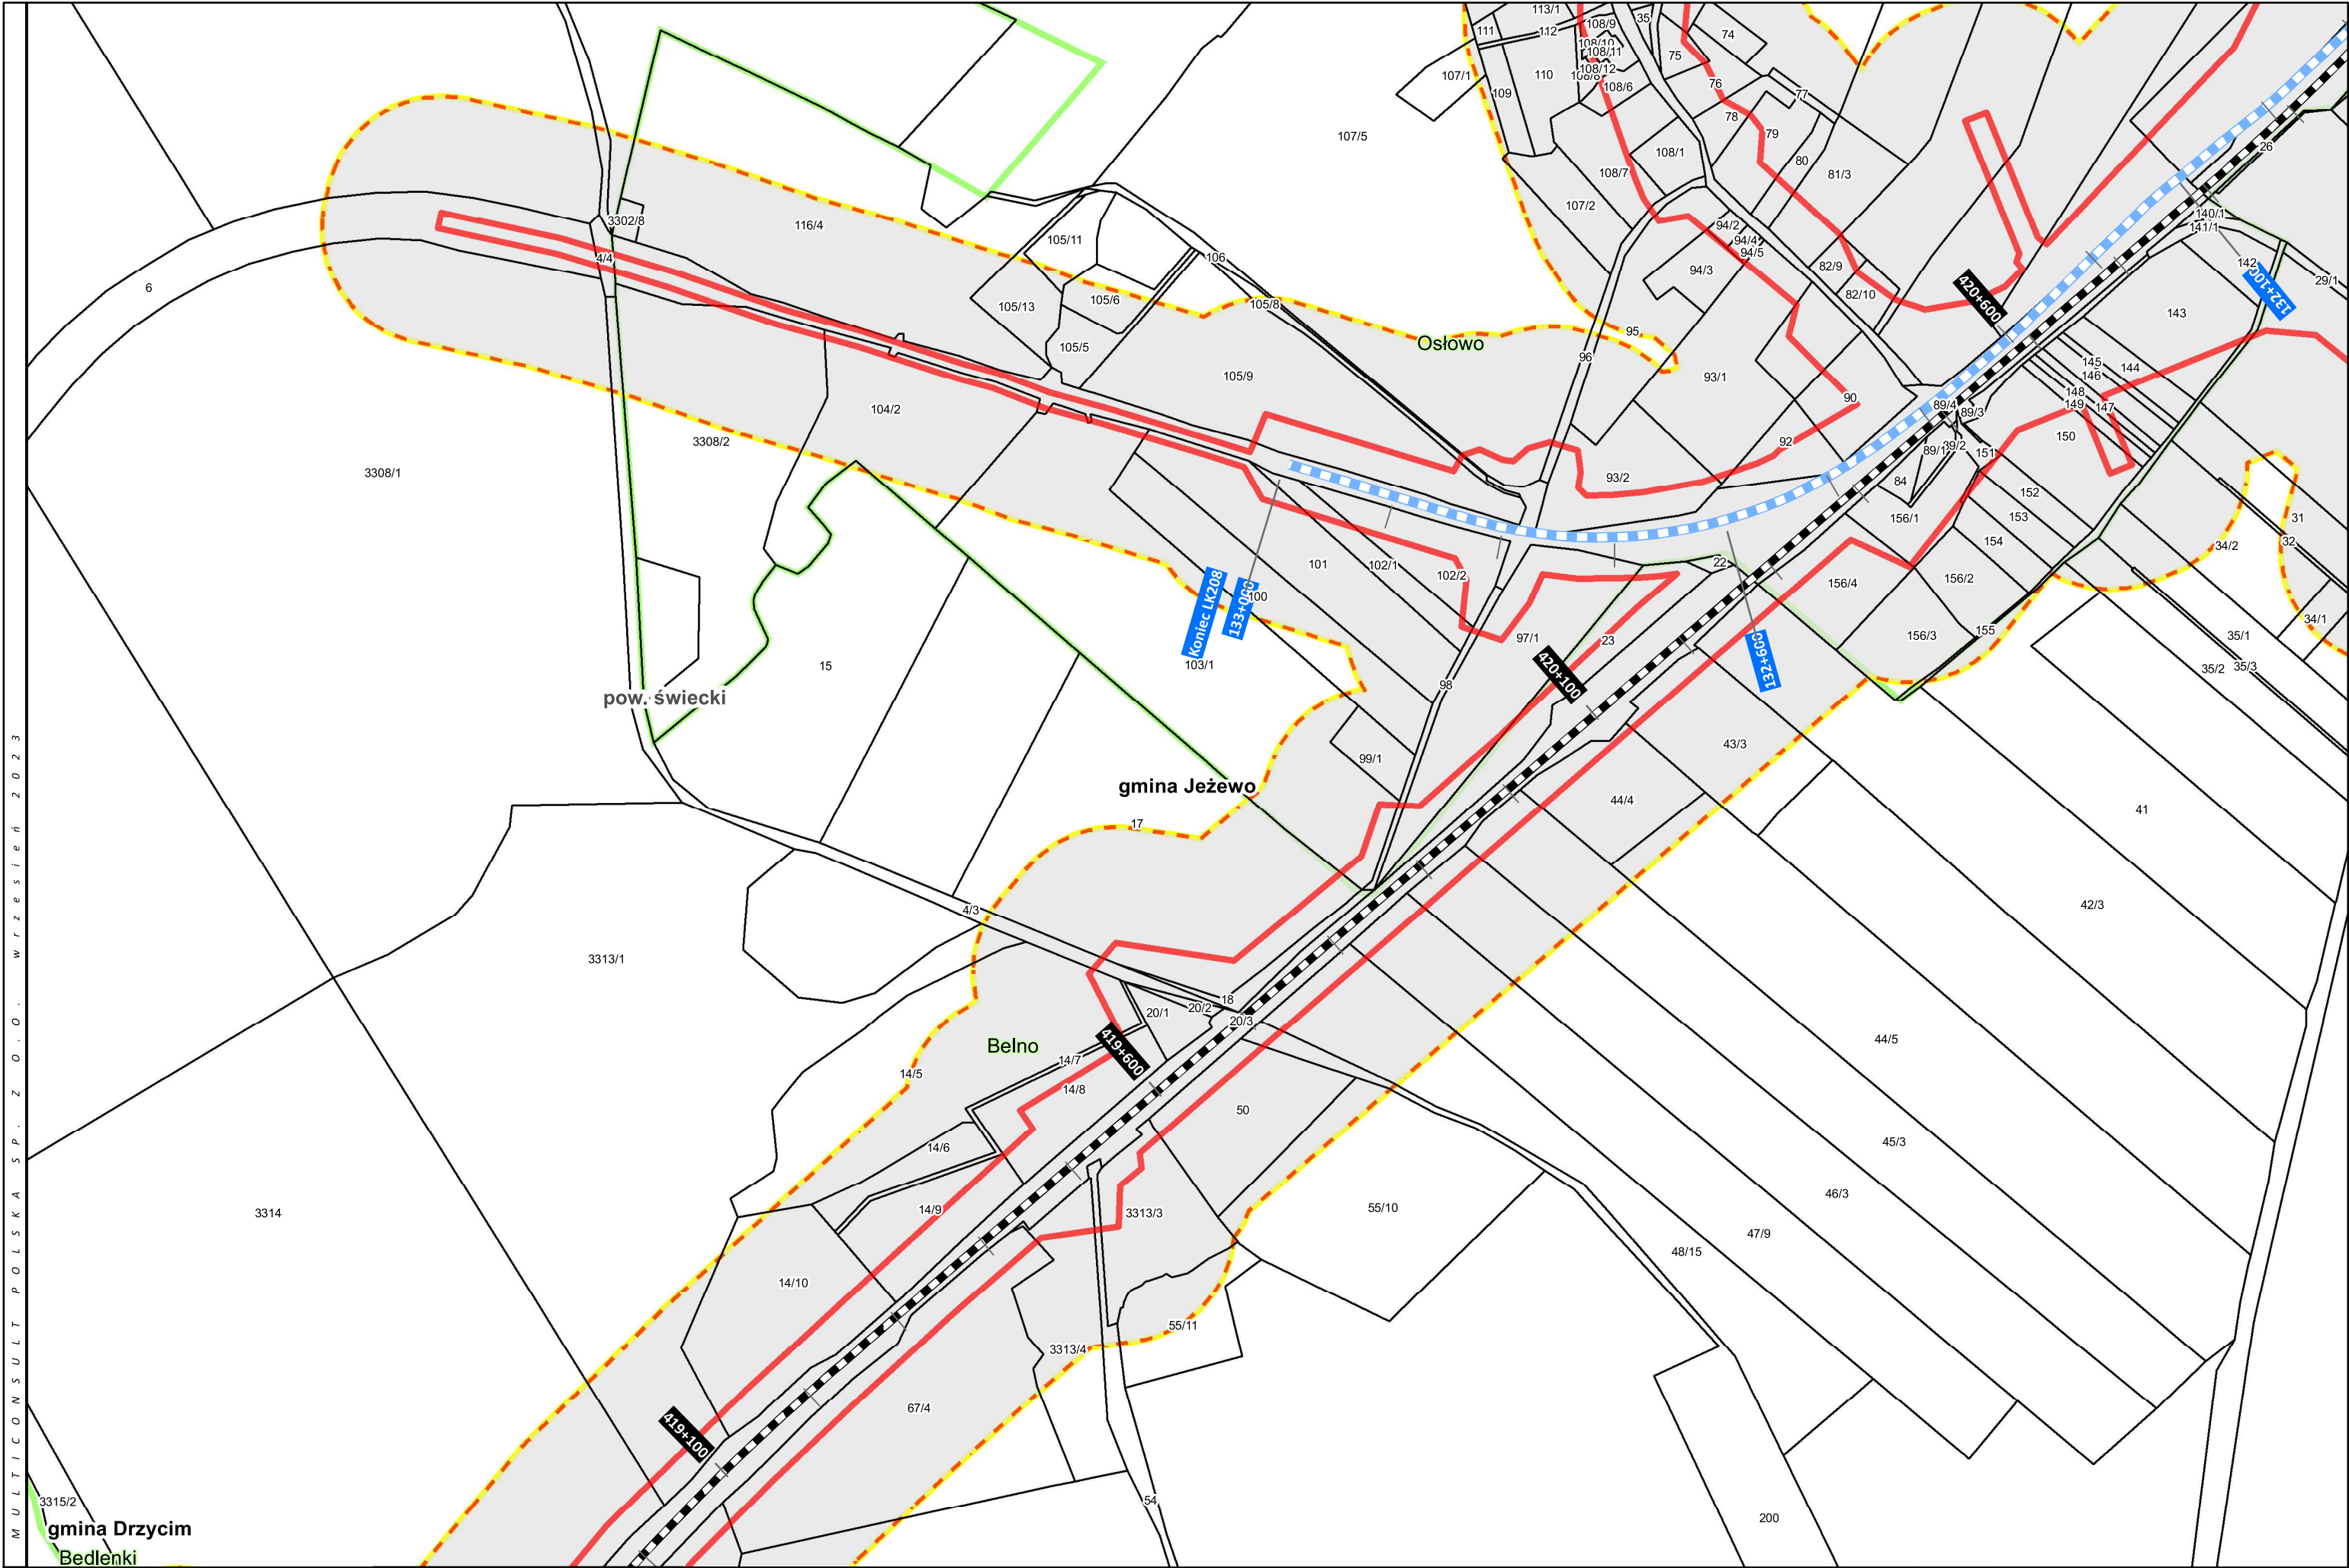

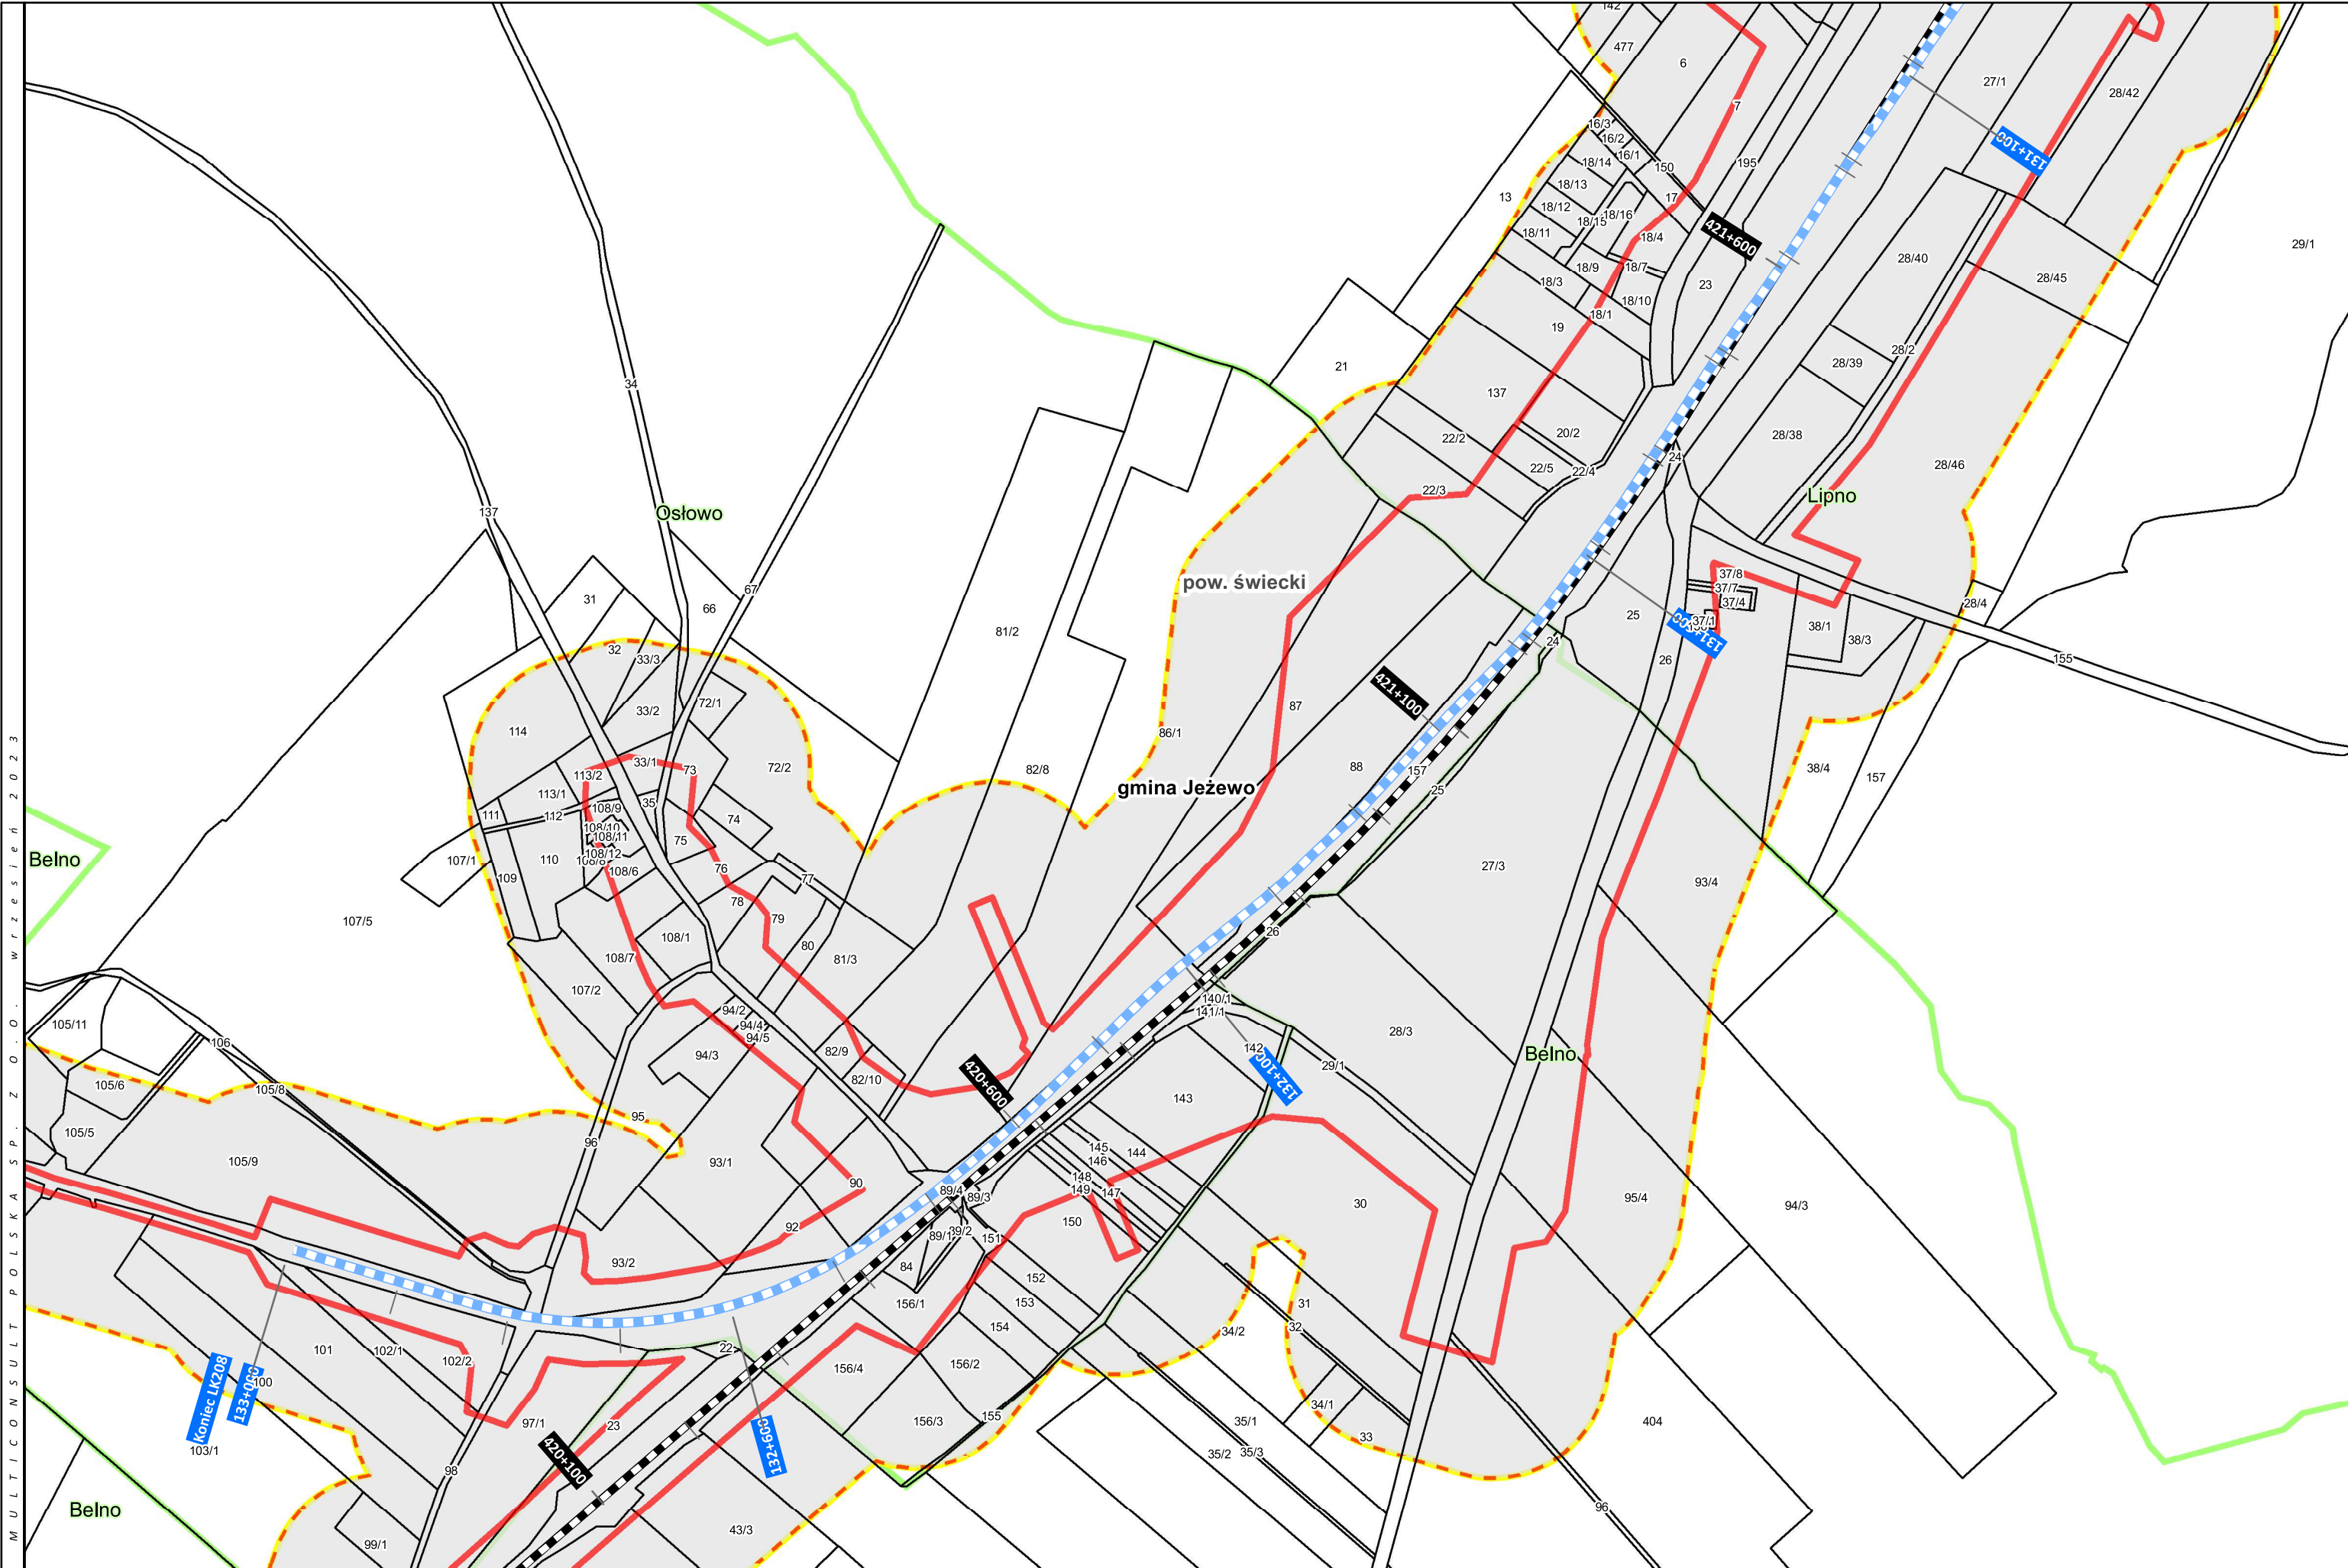

PROJEKT
„PRACE W CIĄGU C-E 65 NA ODCINKU
ZDUŃSKA WOLA – INOWROCŁAW – TCZEW”
LCS BYDGOSZCZ GŁÓWNA

TYTUŁ
ZAŁĄCZNIK 2 - AKTUALIZACJA
MAPA Z PRZEWIDYWANYM TERENEM, NA KTÓRYM
BĘDZIE REALIZOWANE PRZEDSIĘWZIĘCIE ORAZ
OBSZAREM, NA KTÓRY BĘDZIE ODDZIAŁYWAĆ
PRZEDSIĘWZIĘCIE

LEGENDA

- LK 131
- LK 201
- LK 741
- LK 240
- LK 215
- LK 208
- LK 18
- LK 356

- LK 209
- Projektowana nowa łącznica - wydłużenie LK 240
- Bocznica paliw
- Bocznica kolejowa do zakładu Mondy
- LK 745 do likwidacji

- Zakres przedsięwzięcia
- Linia oddziaływania zgodnie z art. 74 ust. 3a ustawy ooś
- Granica obszaru położonego w odległości 100 m od zakresu inwestycji

- Granica powiatów
- Granice gmin
- Granice obrębów



UKŁAD WSPÓŁRZĘDNYCH: PUWG 2000, strefa 6
FORMAT WYDRUKU: A3
0 50 100
m

PROJEKT
„PRACE W CIĄGU C-E 65 NA ODCINKU
ZDUŃSKA WOLA – INOWROCŁAW – TCZEW”
LCS BYDGOSZCZ GŁÓWNA

TYTUŁ ZAŁĄCZNIK 2 - AKTUALIZACJA
MAPA Z PRZEWIDYWANYM TERENEM, NA KTÓRYM
BĘDZIE REALIZOWANE PRZEDSIĘWZIĘCIE ORAZ
OBSZAREM, NA KTÓRY BĘDZIE ODDZIAŁYWAĆ
PRZEDSIĘWZIĘCIE

LEGENDA

- | | | | |
|--|--------|--|--------|
| | LK 131 | | LK 215 |
| | LK 201 | | LK 208 |
| | LK 741 | | LK 18 |
| | LK 240 | | LK 356 |

- | | | | |
|--|----------------------|--|--|
| | LK 209 | | Projektowana nowa łącznica - wydłużenie LK 240 |
| | Bocznica paliw | | Bocznica kolejowa do zakładu Mondy |
| | LK 745 do likwidacji | | |

- | | |
|--|---|
| | Zakres przedsięwzięcia |
| | Linia oddziaływania zgodnie z art. 74 ust. 3a ustawy ooś |
| | Granica obszaru położonego w odległości 100 m od zakresu inwestycji |

- | | |
|--|------------------|
| | Granica powiatów |
| | Granice gmin |
| | Granice obrębów |



UKŁAD WSPÓŁRZĘDNYCH: PUWG 2000, strefa 6
FORMAT WYDRUKU: A3
0 50 100
m

ARKUSZ NR
59 / 96

PROJEKT
„PRACE W CIĄGU C-E 65 NA ODCINKU
ZDUŃSKA WOLA – INOWROCŁAW – TCZEW”
LCS BYDGOSZCZ GŁÓWNA

TYTUŁ
ZAŁĄCZNIK 2 - AKTUALIZACJA
MAPA Z PRZEWIDYWANYM TERENEM, NA KTÓRYM
BĘDZIE REALIZOWANE PRZEDSIĘWZIĘCIE ORAZ
OBSZAREM, NA KTÓRY BĘDZIE ODDZIAŁYWAĆ
PRZEDSIĘWZIĘCIE

LEGENDA

- | | | | |
|--|--------|--|--------|
| | LK 131 | | LK 215 |
| | LK 201 | | LK 208 |
| | LK 741 | | LK 18 |
| | LK 240 | | LK 356 |

- | | |
|--|--|
| | LK 209 |
| | Projektowana nowa łącznica - wydłużenie LK 240 |
| | Bocznica paliw |
| | Bocznica kolejowa do zakładu Mondy |
| | LK 745 do likwidacji |

- | | |
|--|---|
| | Zakres przedsięwzięcia |
| | Linia oddziaływania zgodnie z art. 74 ust. 3a ustawy ooś |
| | Granica obszaru położonego w odległości 100 m od zakresu inwestycji |

- | | |
|--|------------------|
| | Granica powiatów |
| | Granice gmin |
| | Granice obrębów |



UKŁAD WSPÓŁRZĘDNYCH: PUWG 2000, strefa 6
FORMAT WYDRUKU: A3
0 50 100
m

ARKUSZ NR
60 / 96

PROJEKT
„PRACE W CIĄGU C-E 65 NA ODCINKU
ZDUŃSKA WOLA – INOWROCŁAW – TCZEW”
LCS BYDGOSZCZ GŁÓWNA

TYTUŁ
ZAŁĄCZNIK 2 - AKTUALIZACJA
MAPA Z PRZEWIDYWANYM TERENEM, NA KTÓRYM
BĘDZIE REALIZOWANE PRZEDSIĘWZIĘCIE ORAZ
OBSZAREM, NA KTÓRY BĘDZIE ODDZIAŁYWAĆ
PRZEDSIĘWZIĘCIE

LEGENDA

- | | | | |
|--|--------|--|--------|
| | LK 131 | | LK 215 |
| | LK 201 | | LK 208 |
| | LK 741 | | LK 18 |
| | LK 240 | | LK 356 |

- | | |
|--|--|
| | LK 209 |
| | Projektowana nowa łącznica - wydłużenie LK 240 |
| | Bocznica paliw |
| | Bocznica kolejowa do zakładu Mondi |
| | LK 745 do likwidacji |

- | | |
|--|---|
| | Zakres przedsięwzięcia |
| | Linia oddziaływania zgodnie z art. 74 ust. 3a ustawy ooś |
| | Granica obszaru położonego w odległości 100 m od zakresu inwestycji |

- | | |
|--|------------------|
| | Granica powiatów |
| | Granice gmin |
| | Granice obrębów |



UKŁAD WSPÓŁRZĘDNYCH: PUWG 2000, strefa 6
FORMAT WYDRUKU: A3
0 50 100
m

ARKUSZ NR
63 / 96

M U L T I C O N S U L T P O L S K A S P . Z O O . . w r z e s i e ń 2 0 2 3

PROJEKT
„PRACE W CIĄGU C-E 65 NA ODCINKU
ZDUŃSKA WOLA – INOWROCŁAW – TCZEW”
LCS BYDGOSZCZ GŁÓWNA

TYTUŁ
ZAŁĄCZNIK 2 - AKTUALIZACJA
MAPA Z PRZEWIDYWANYM TERENEM, NA KTÓRYM
BĘDZIE REALIZOWANE PRZEDSIĘWZIĘCIE ORAZ
OBSZAREM, NA KTÓRY BĘDZIE ODDZIAŁYWAĆ
PRZEDSIĘWZIĘCIE

LEGENDA

- LK 131
— LK 201
— LK 741
— LK 240
- LK 215
— LK 208
— LK 18
— LK 356

- LK 209
— Projektowana nowa łącznica - wydłużenie LK 240
— Bocznicza paliw
— Bocznicza kolejowa do zakładu Mondi
— LK 745 do likwidacji


- Zakres przedsięwzięcia
— Linia oddziaływania zgodnie z art. 74 ust. 3a ustawy ooś
— Granica obszaru położonego w odległości 100 m od zakresu inwestycji


- Granica powiatów
— Granice gmin
— Granice obrębów



UKŁAD WSPÓŁRZĘDNYCH: PUWG 2000, strefa 6
FORMAT WYDRUKU: A3
0 50 100
m

ARKUSZ NR
64 / 96

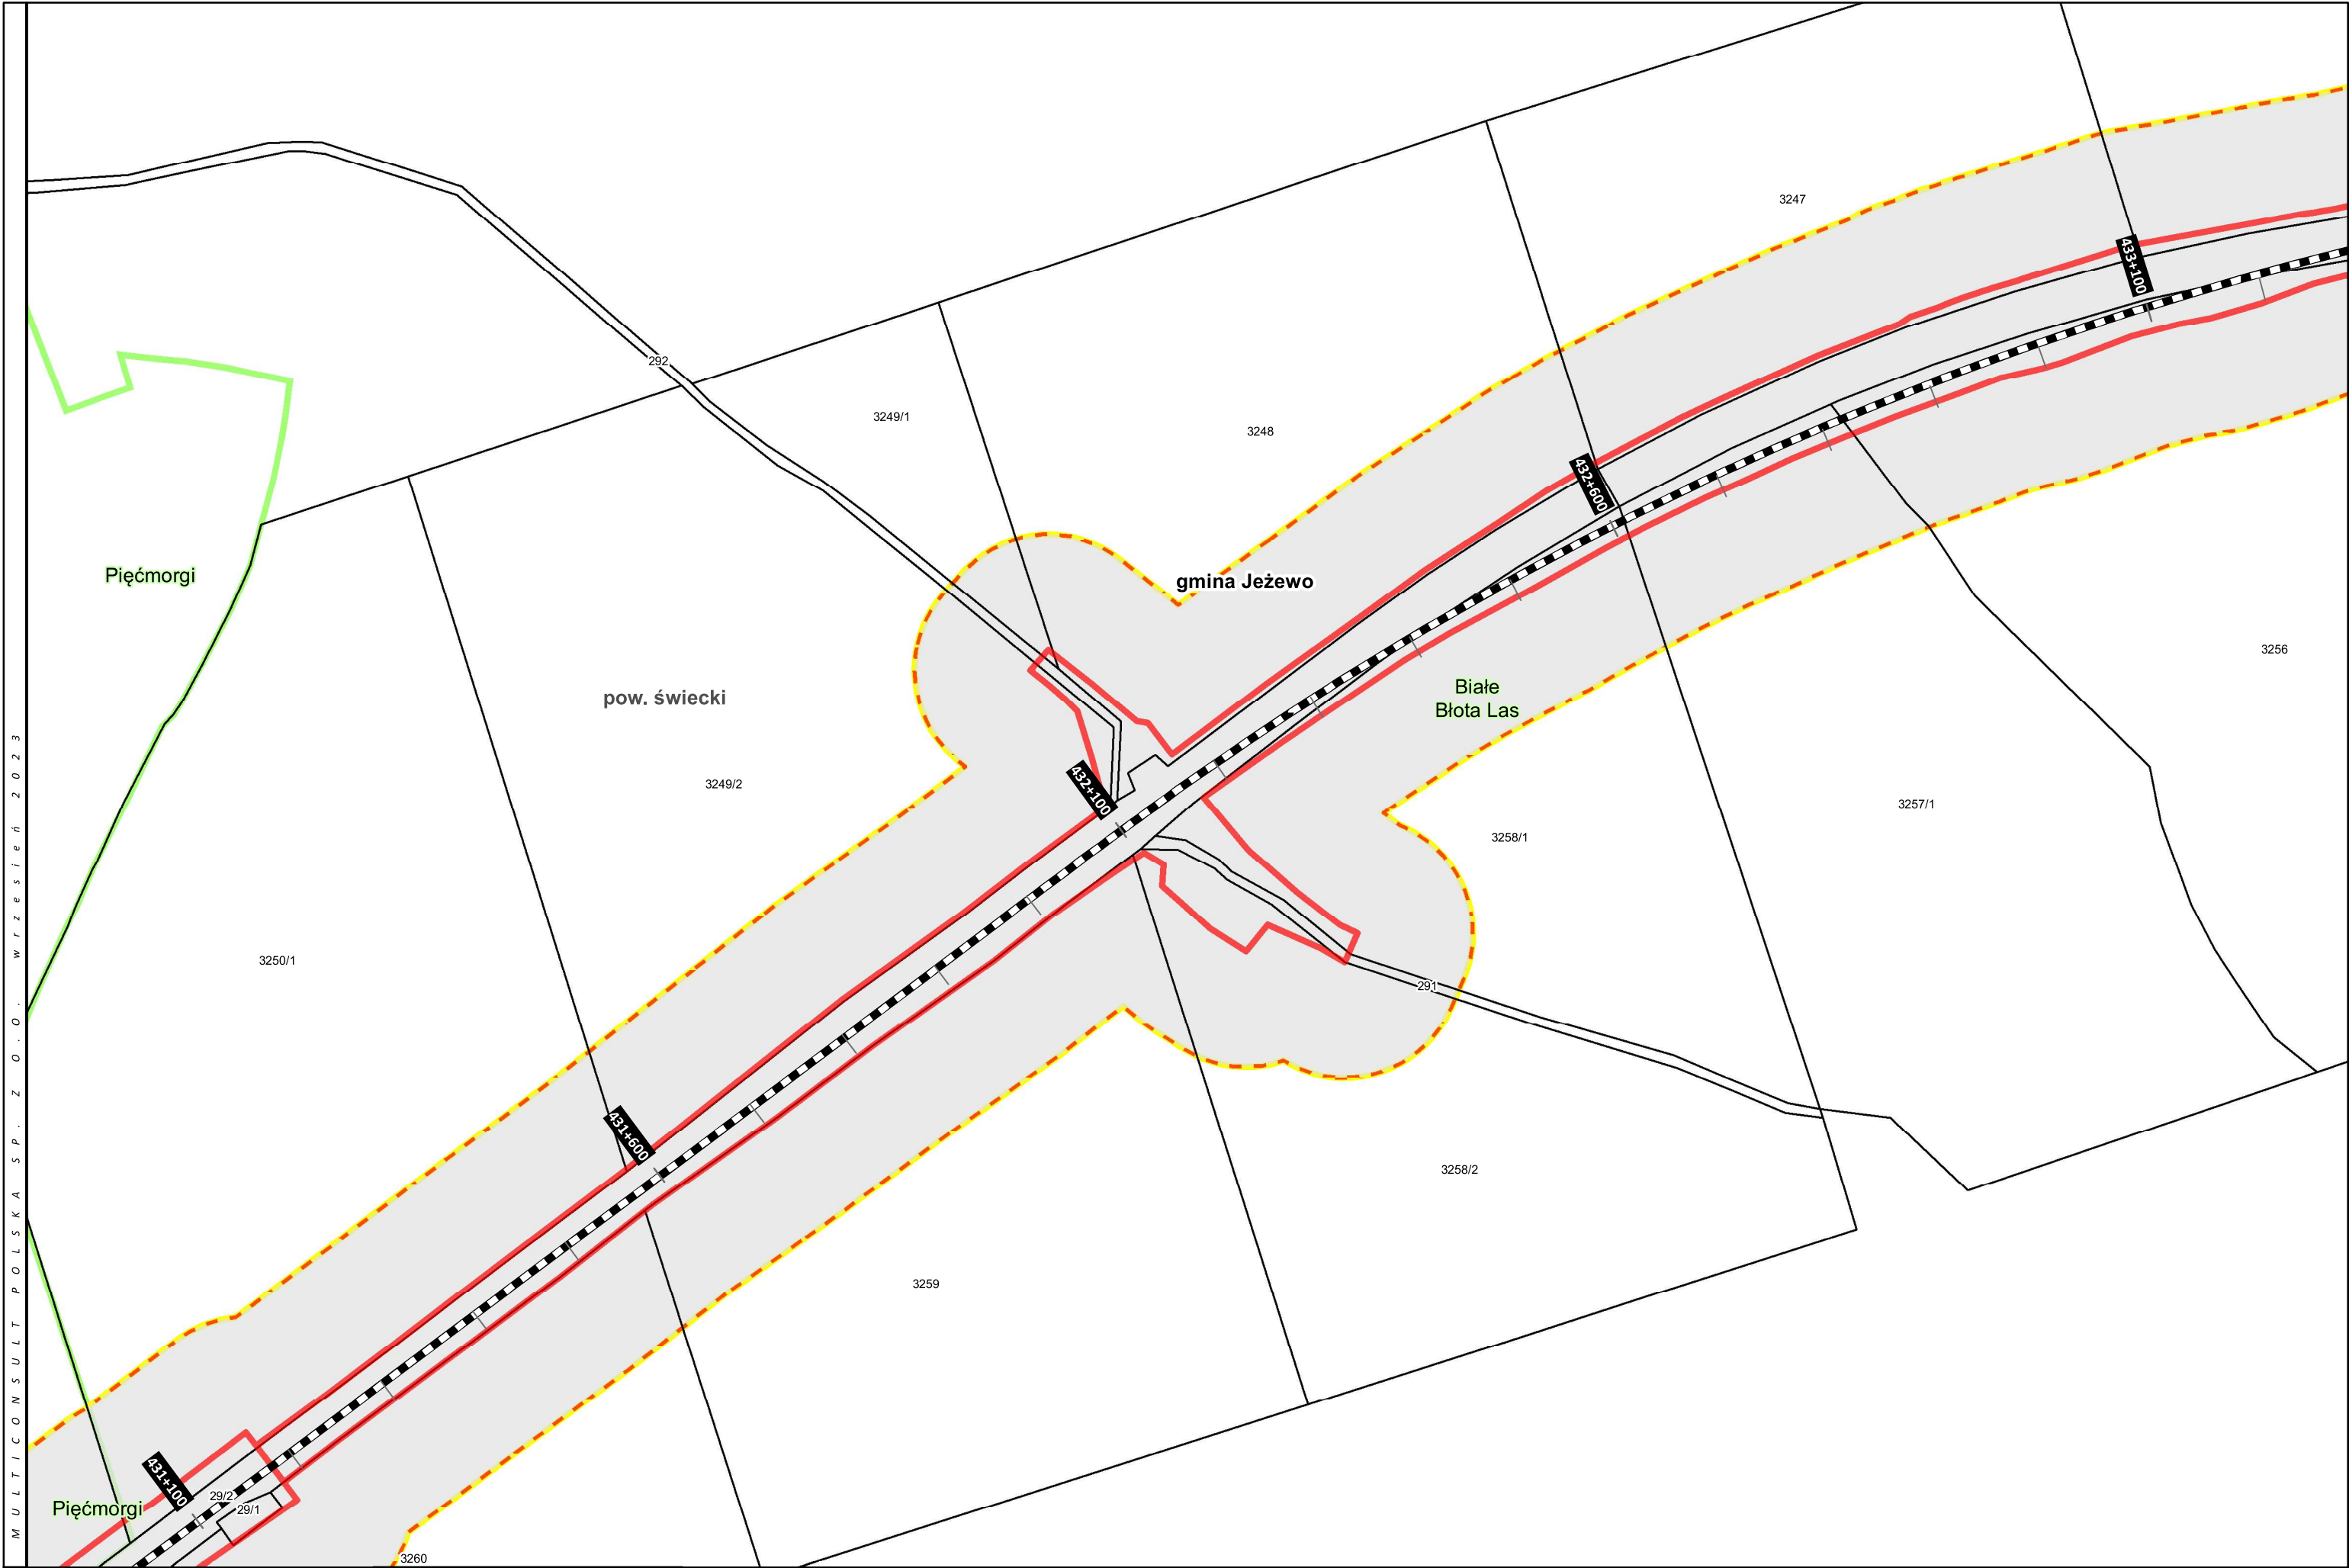

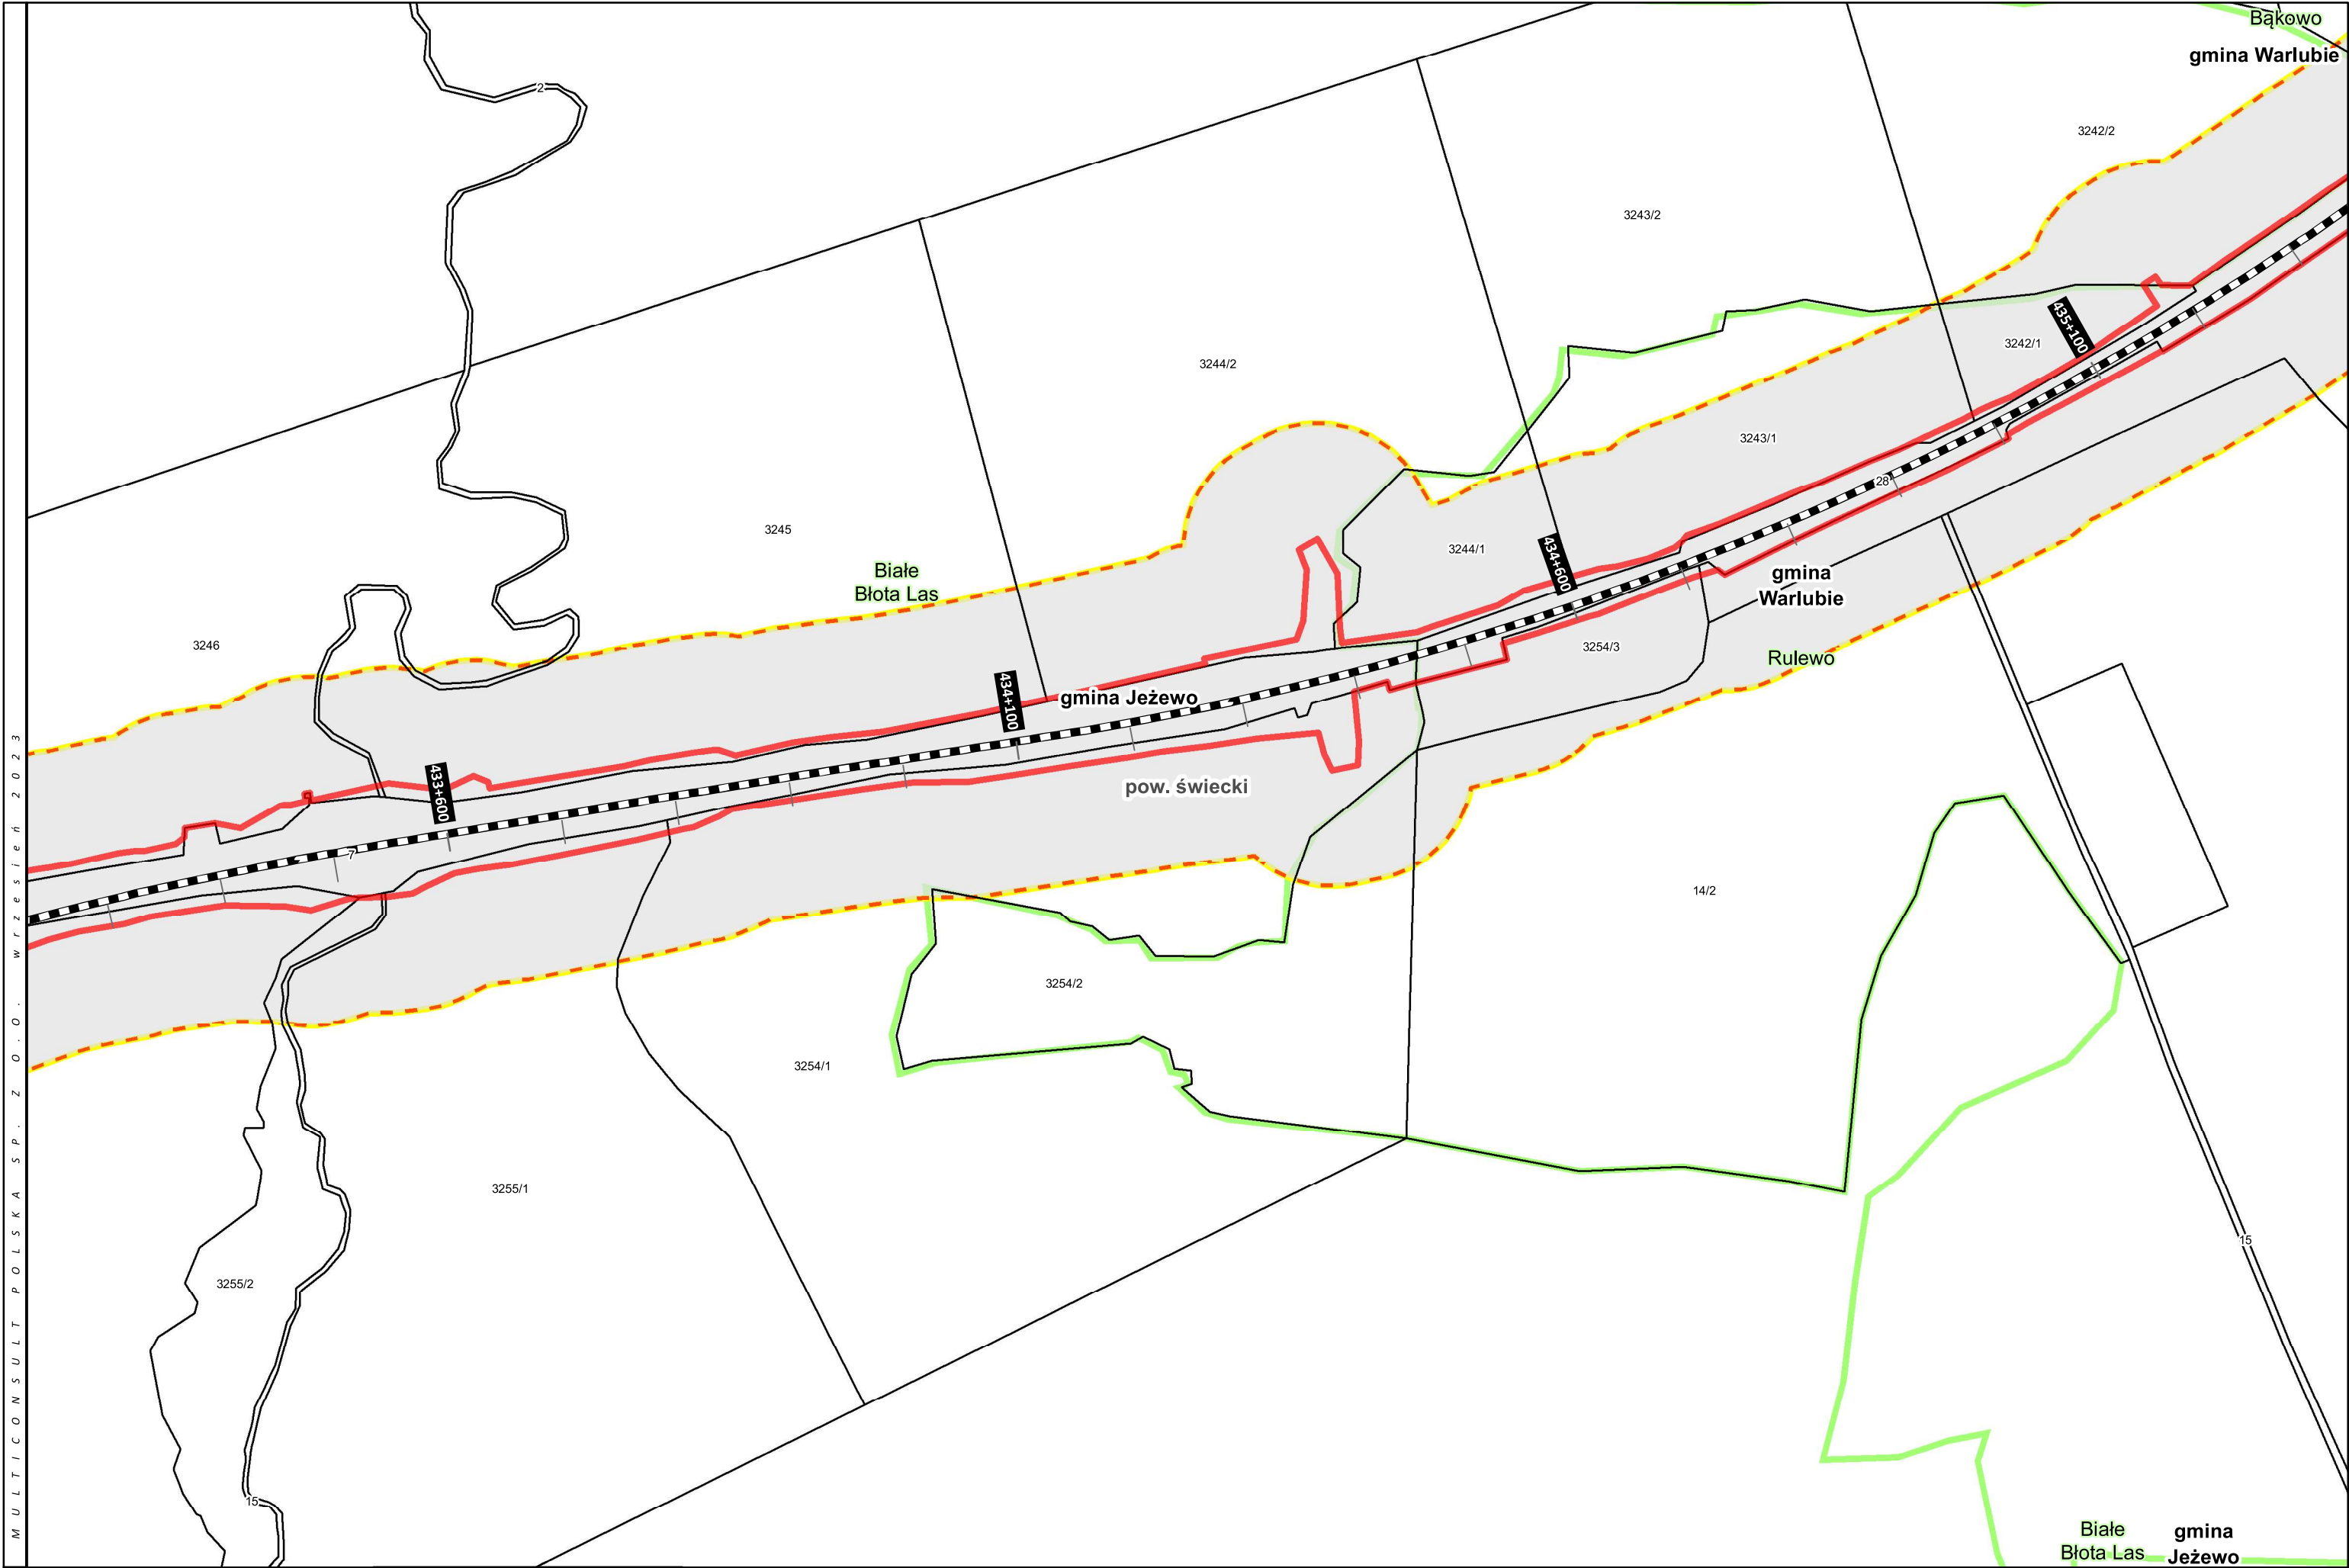

PROJEKT
„PRACE W CIĄGU C-E 65 NA ODCINKU
ZDUŃSKA WOLA – INOWROCŁAW – TCZEW”
LCS BYDGOSZCZ GŁÓWNA

TYTUŁ
ZAŁĄCZNIK 2 - AKTUALIZACJA
MAPA Z PRZEWIDYWANYM TERENEM, NA KTÓRYM
BĘDZIE REALIZOWANE PRZEDSIĘWZIĘCIE ORAZ
OBSZAREM, NA KTÓRY BĘDZIE ODDZIAŁYWAĆ
PRZEDSIĘWZIĘCIE

LEGENDA

- | | | | |
|--|--------|--|--------|
| | LK 131 | | LK 215 |
| | LK 201 | | LK 208 |
| | LK 741 | | LK 18 |
| | LK 240 | | LK 356 |


- | | |
|--|--|
| | LK 209 |
| | Projektowana nowa łącznica - wydłużenie LK 240 |
| | Bocznica paliw |
| | Bocznica kolejowa do zakładu Mondi |
| | LK 745 do likwidacji |

- | | |
|--|---|
| | Zakres przedsięwzięcia |
| | Linia oddziaływania zgodnie z art. 74 ust. 3a ustawy ooś |
| | Granica obszaru położonego w odległości 100 m od zakresu inwestycji |


- | | |
|--|------------------|
| | Granica powiatów |
| | Granice gmin |
| | Granice obrębów |




UKŁAD WSPÓŁRZĘDNYCH: PUWG 2000, strefa 6
FORMAT WYDRUKU: A3

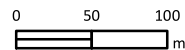

ARKUSZ NR
68 / 96

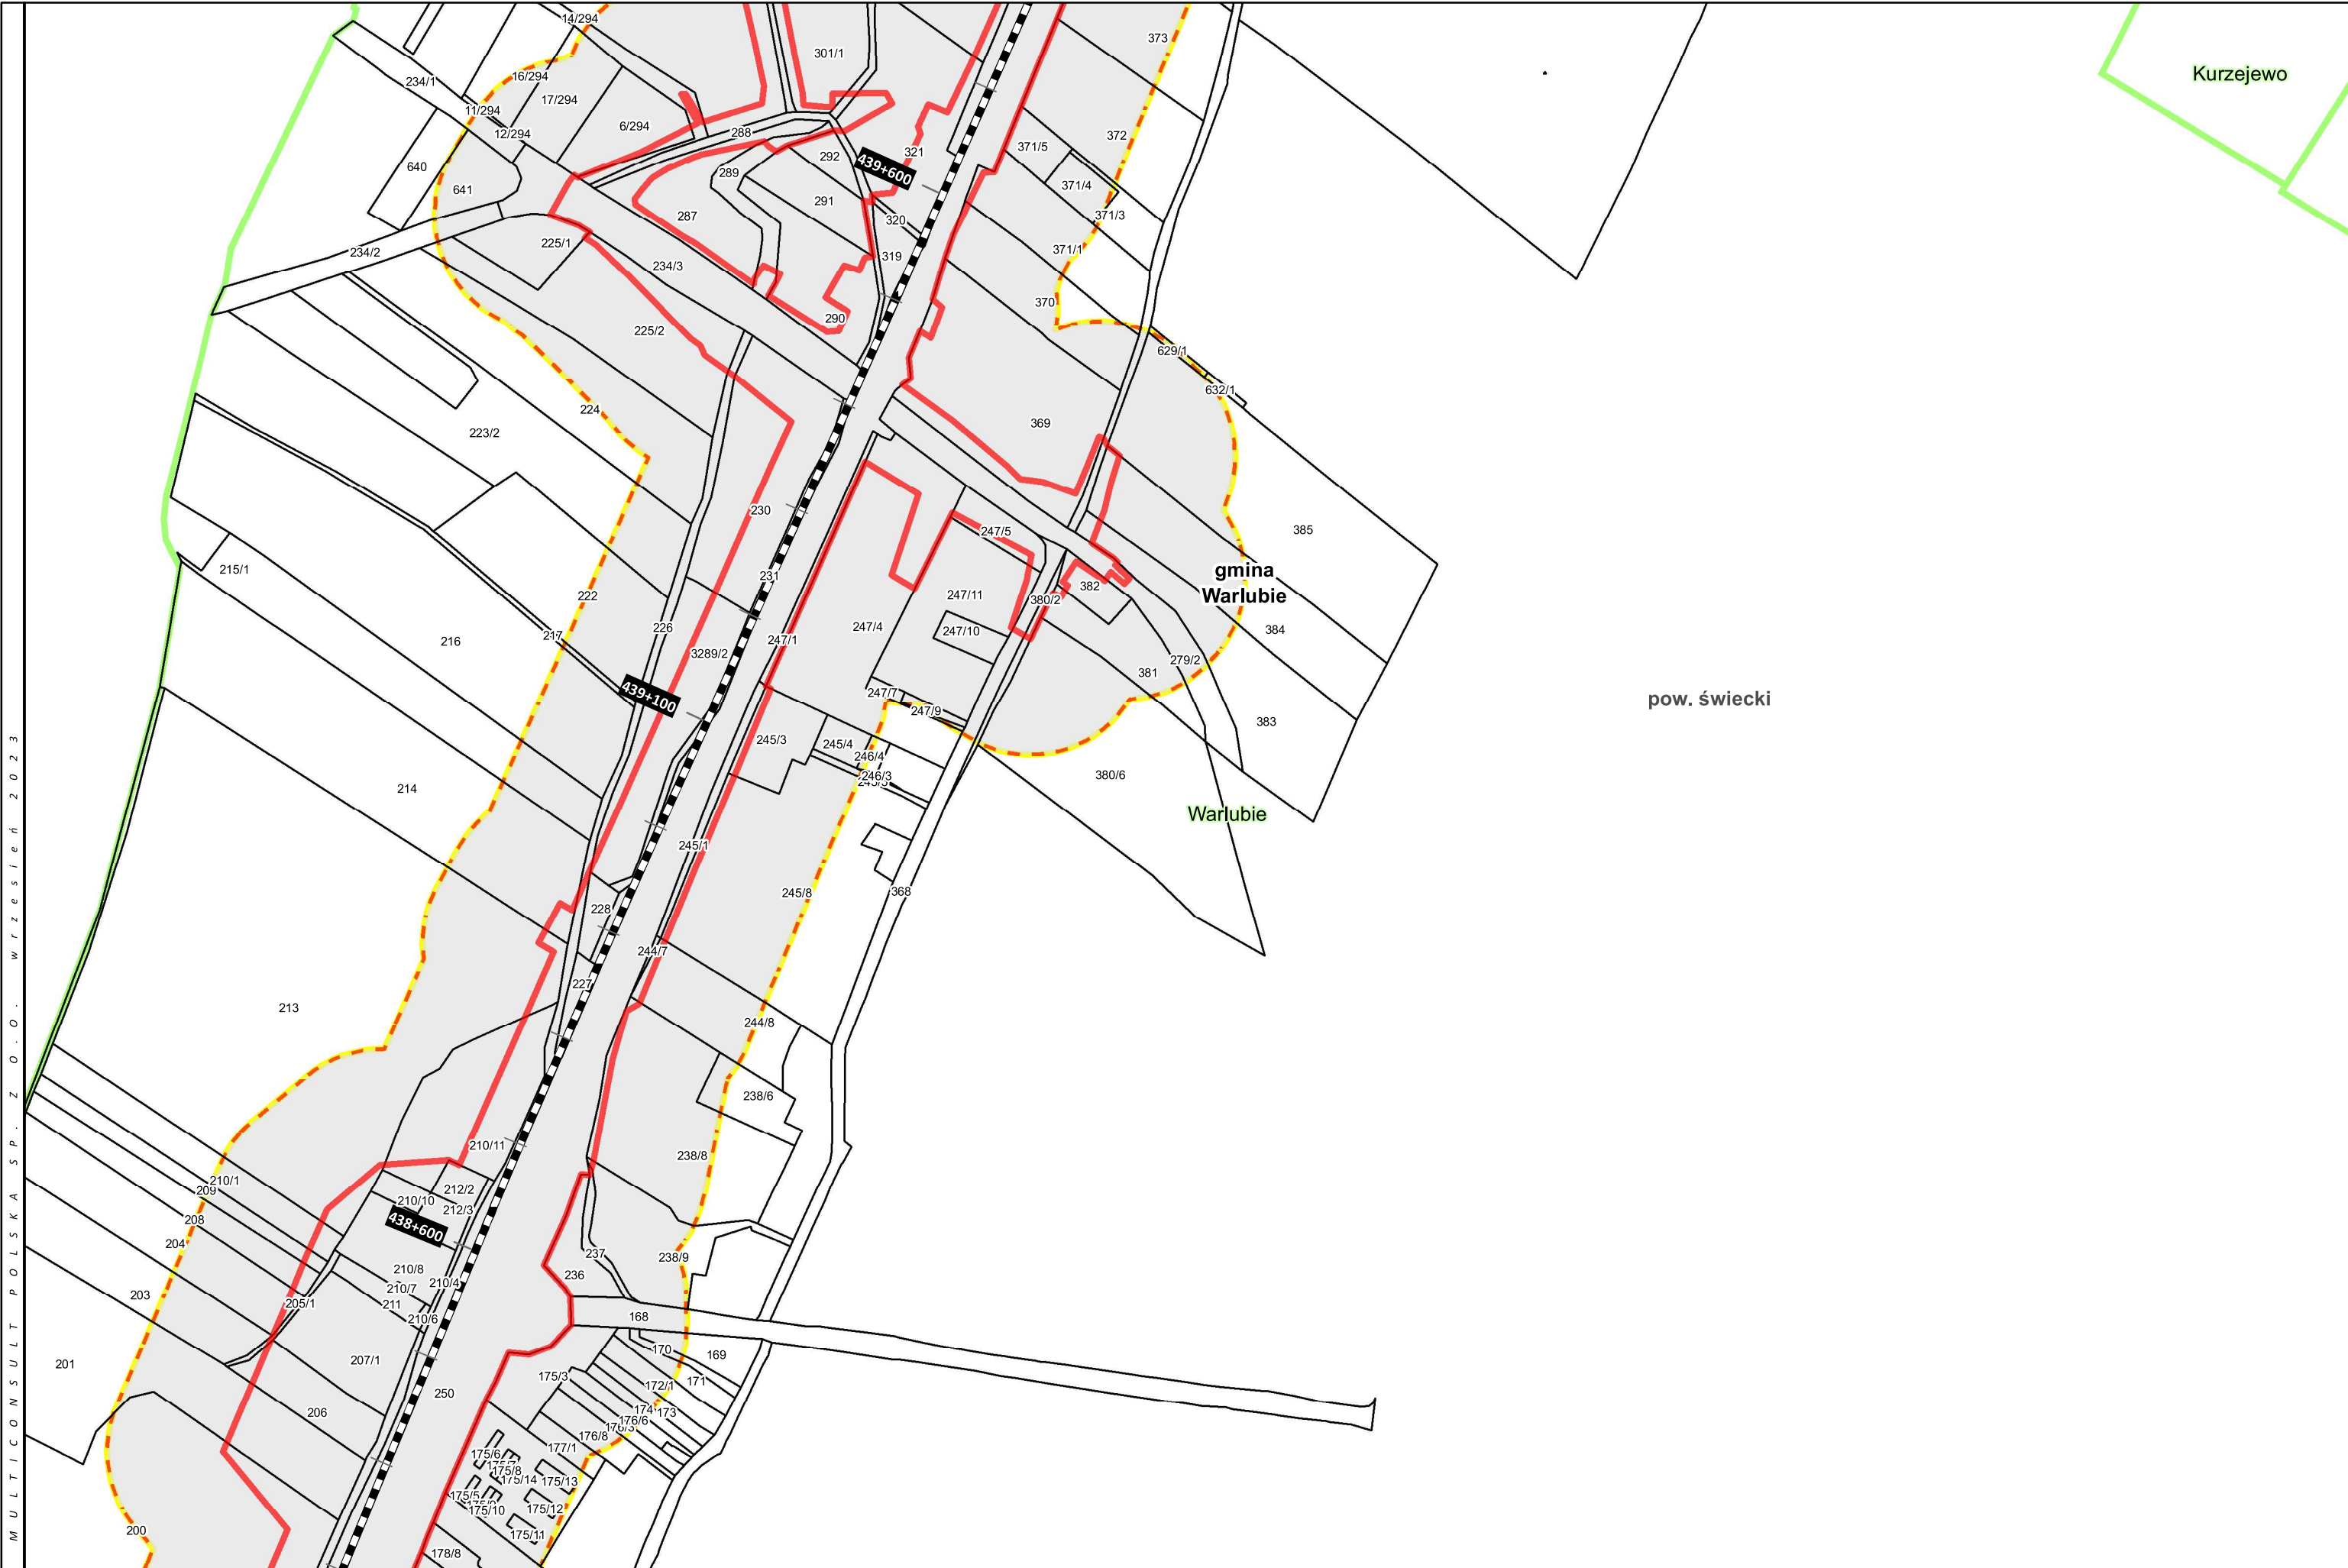

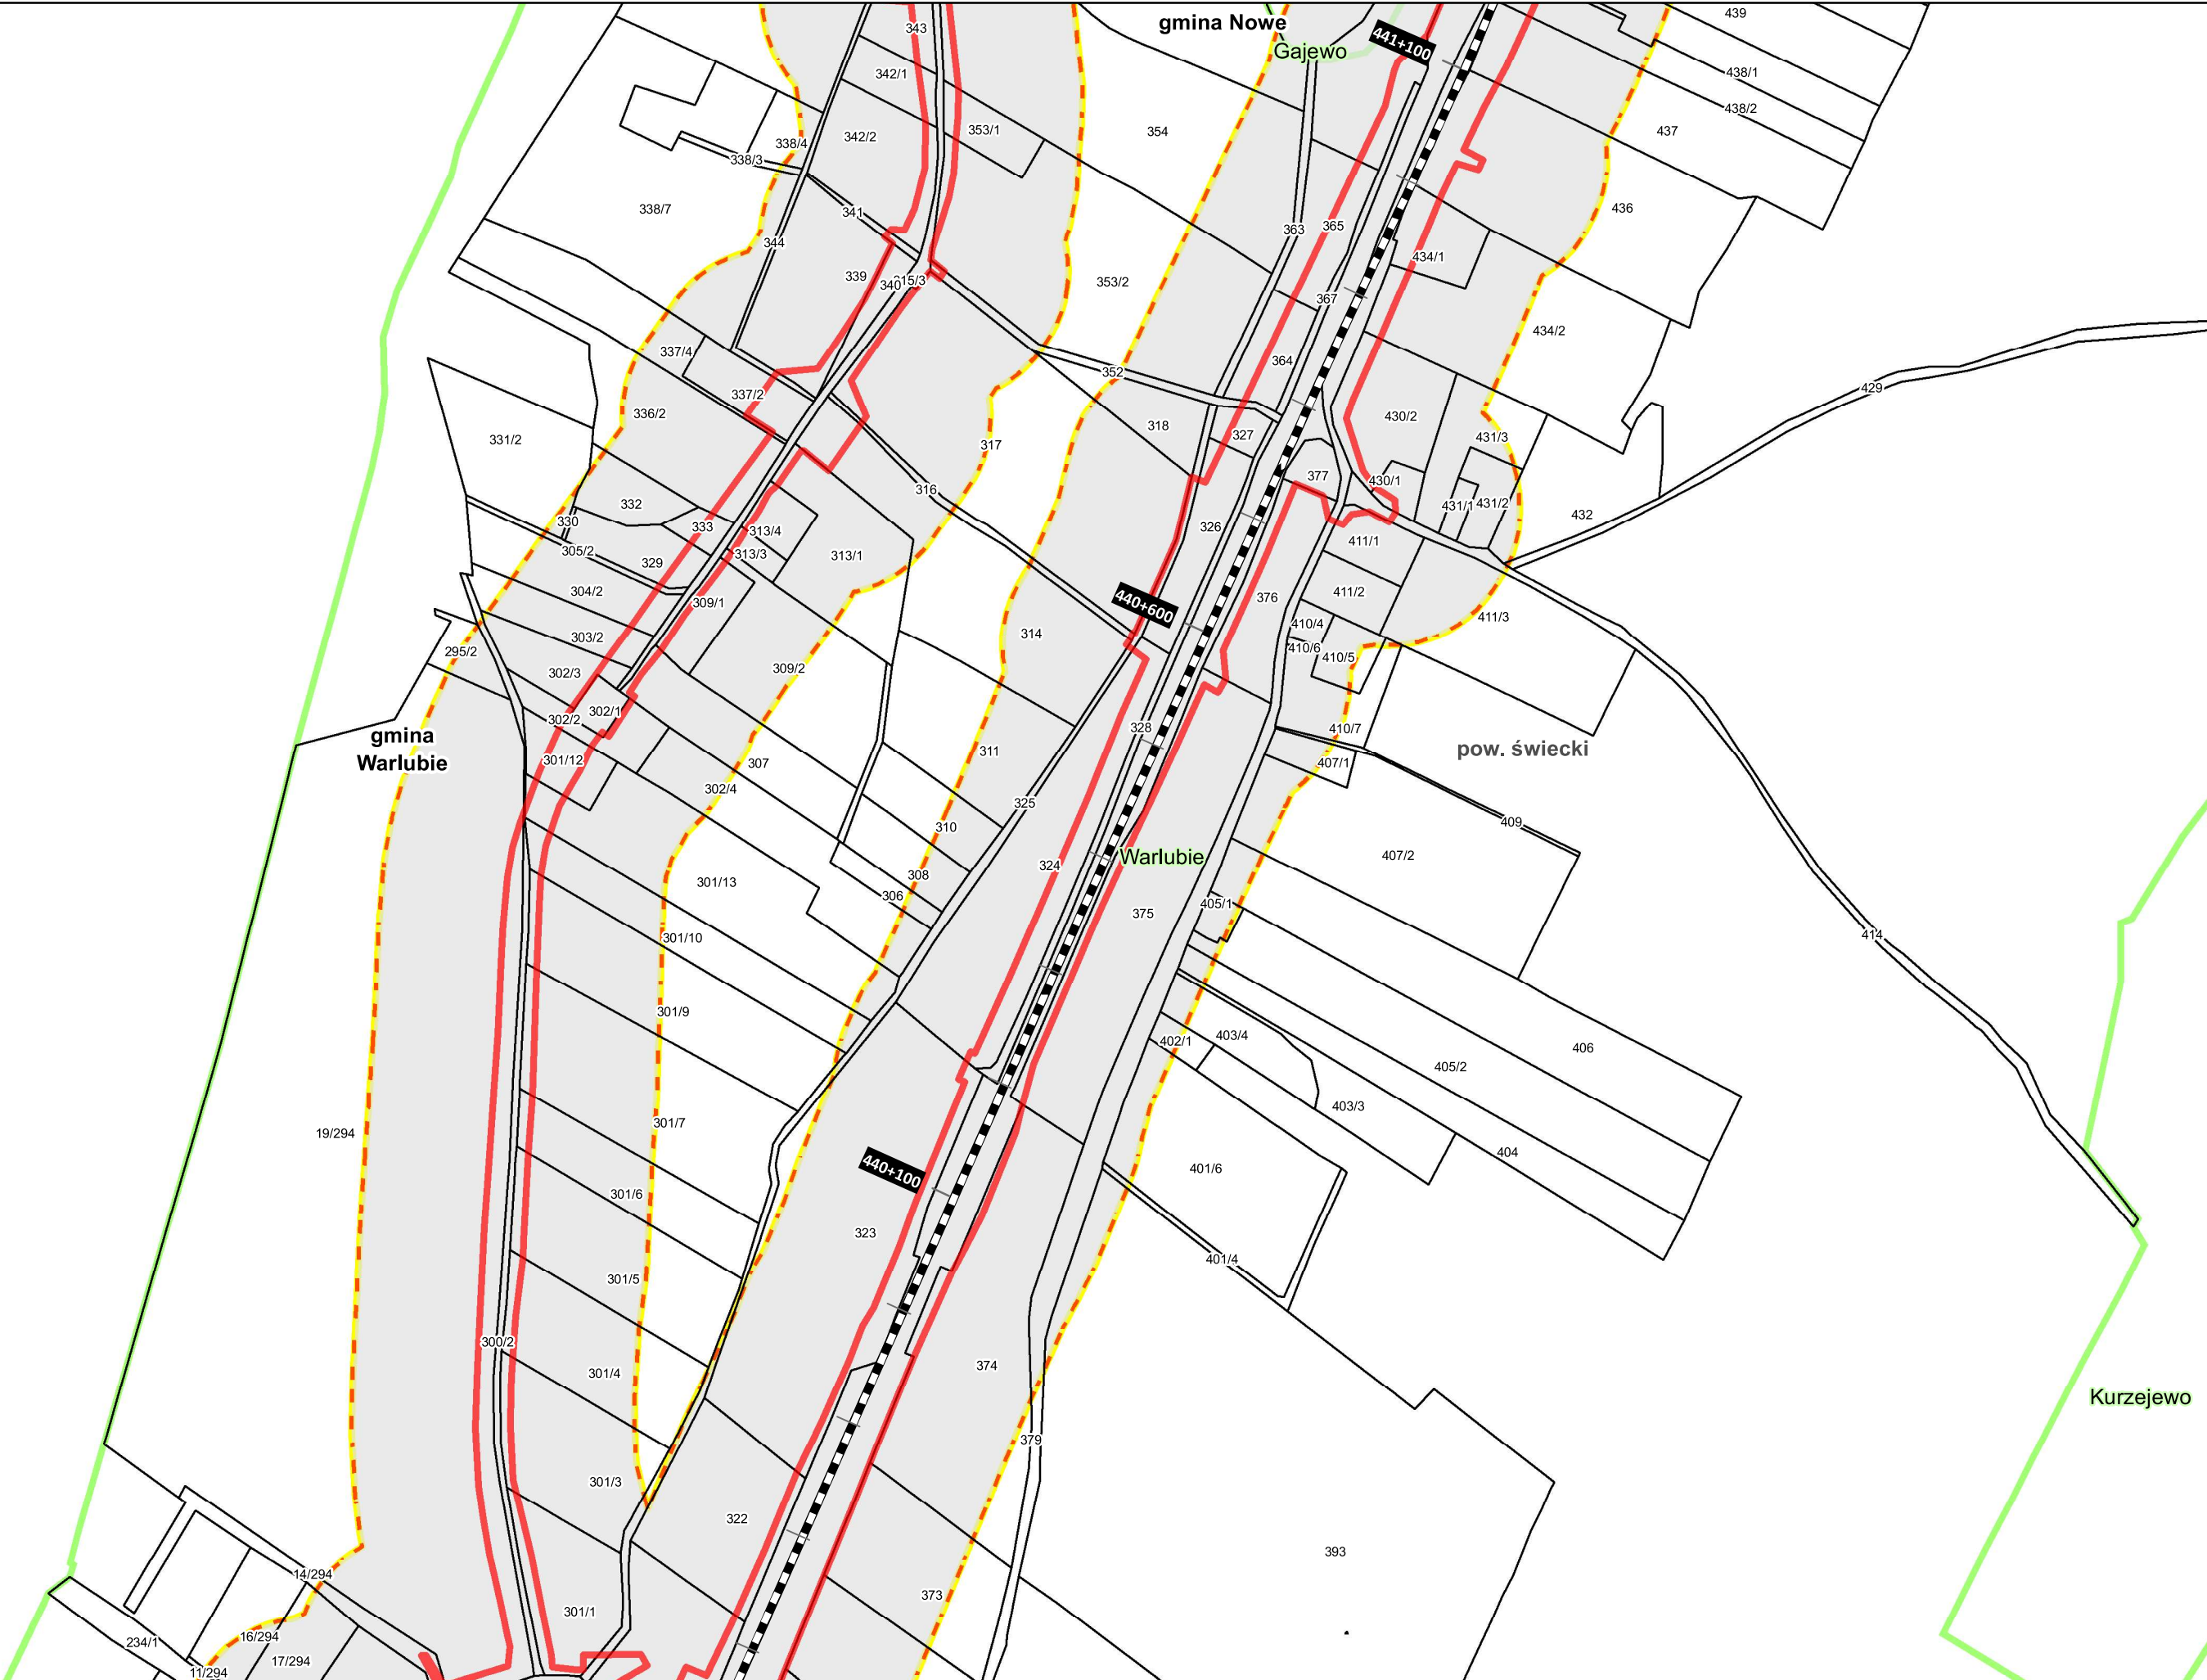

LEGENDA

- | | | | |
|--|--------|--|--------|
| | LK 131 | | LK 215 |
| | LK 201 | | LK 208 |
| | LK 741 | | LK 18 |
| | LK 240 | | LK 356 |

- | | |
|--|--|
| | LK 209 |
| | Projektowana nowa łącznica - wydłużenie LK 240 |
| | Bocznica paliw |
| | Bocznica kolejowa do zakładu Mondy |
| | LK 745 do likwidacji |

- | | |
|--|---|
| | Zakres przedsięwzięcia |
| | Linia oddziaływania zgodnie z art. 74 ust. 3a ustawy ooś |
| | Granica obszaru położonego w odległości 100 m od zakresu inwestycji |

- | | |
|--|------------------|
| | Granica powiatów |
| | Granice gmin |
| | Granice obrębów |



PROJEKT
„PRACE W CIĄGU C-E 65 NA ODCINKU
ZDUŃSKA WOLA – INOWROCŁAW – TCZEW”
LCS BYDGOSZCZ GŁÓWNA

TYTUŁ
ZAŁĄCZNIK 2 - AKTUALIZACJA
MAPA Z PRZEWIDYWANYM TERENEM, NA KTÓRYM
BĘDZIE REALIZOWANE PRZEDSIĘWZIĘCIE ORAZ
OBSZAREM, NA KTÓRY BĘDZIE ODDZIAŁYWAĆ
PRZEDSIĘWZIĘCIE

LEGENDA

- | | | | |
|--|--------|--|--------|
| | LK 131 | | LK 215 |
| | LK 201 | | LK 208 |
| | LK 741 | | LK 18 |
| | LK 240 | | LK 356 |


- | | |
|--|--|
| | LK 209 |
| | Projektowana nowa łącznica - wydłużenie LK 240 |
| | Bocznica paliw |
| | Bocznica kolejowa do zakładu Mondy |
| | LK 745 do likwidacji |

- | | |
|--|---|
| | Zakres przedsięwzięcia |
| | Linia oddziaływania zgodnie z art. 74 ust. 3a ustawy ooś |
| | Granica obszaru położonego w odległości 100 m od zakresu inwestycji |

- | | |
|--|------------------|
| | Granica powiatów |
| | Granice gmin |
| | Granice obrębów |



UKŁAD WSPÓŁRZĘDNYCH: PUWG 2000, strefa 6
FORMAT WYDRUKU: A3

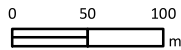

gmina
Warlubie

Kończyce

Gajewo

pow. świecki

gmina Nowe

LEGENDA

— LK 131
— LK 201
— LK 741
— LK 240

— LK 215
— LK 208
— LK 741
— LK 18
— LK 356

— LK 209
— Projektowana nowa łącznica - wydłużenie LK 240
— Bocznicza paliw
— Bocznicza kolejowa do zakładu Mondi
— LK 745 do likwidacji

— Zakres przedsięwzięcia
— Linia oddziaływania zgodnie z art. 74 ust. 3a ustawy ooś
— Granica obszaru położonego w odległości 100 m od zakresu inwestycji


— Granica powiatów
— Granice gmin
— Granice obrębów



UKŁAD WSPÓŁRZĘDNYCH: PUWG 2000, strefa 6
FORMAT WYDRUKU: A3

0 50 100
m

M U L T I C O N S U L T P O L S K A S P . Z O O . . w r z e s i e ń 2 0 2 3

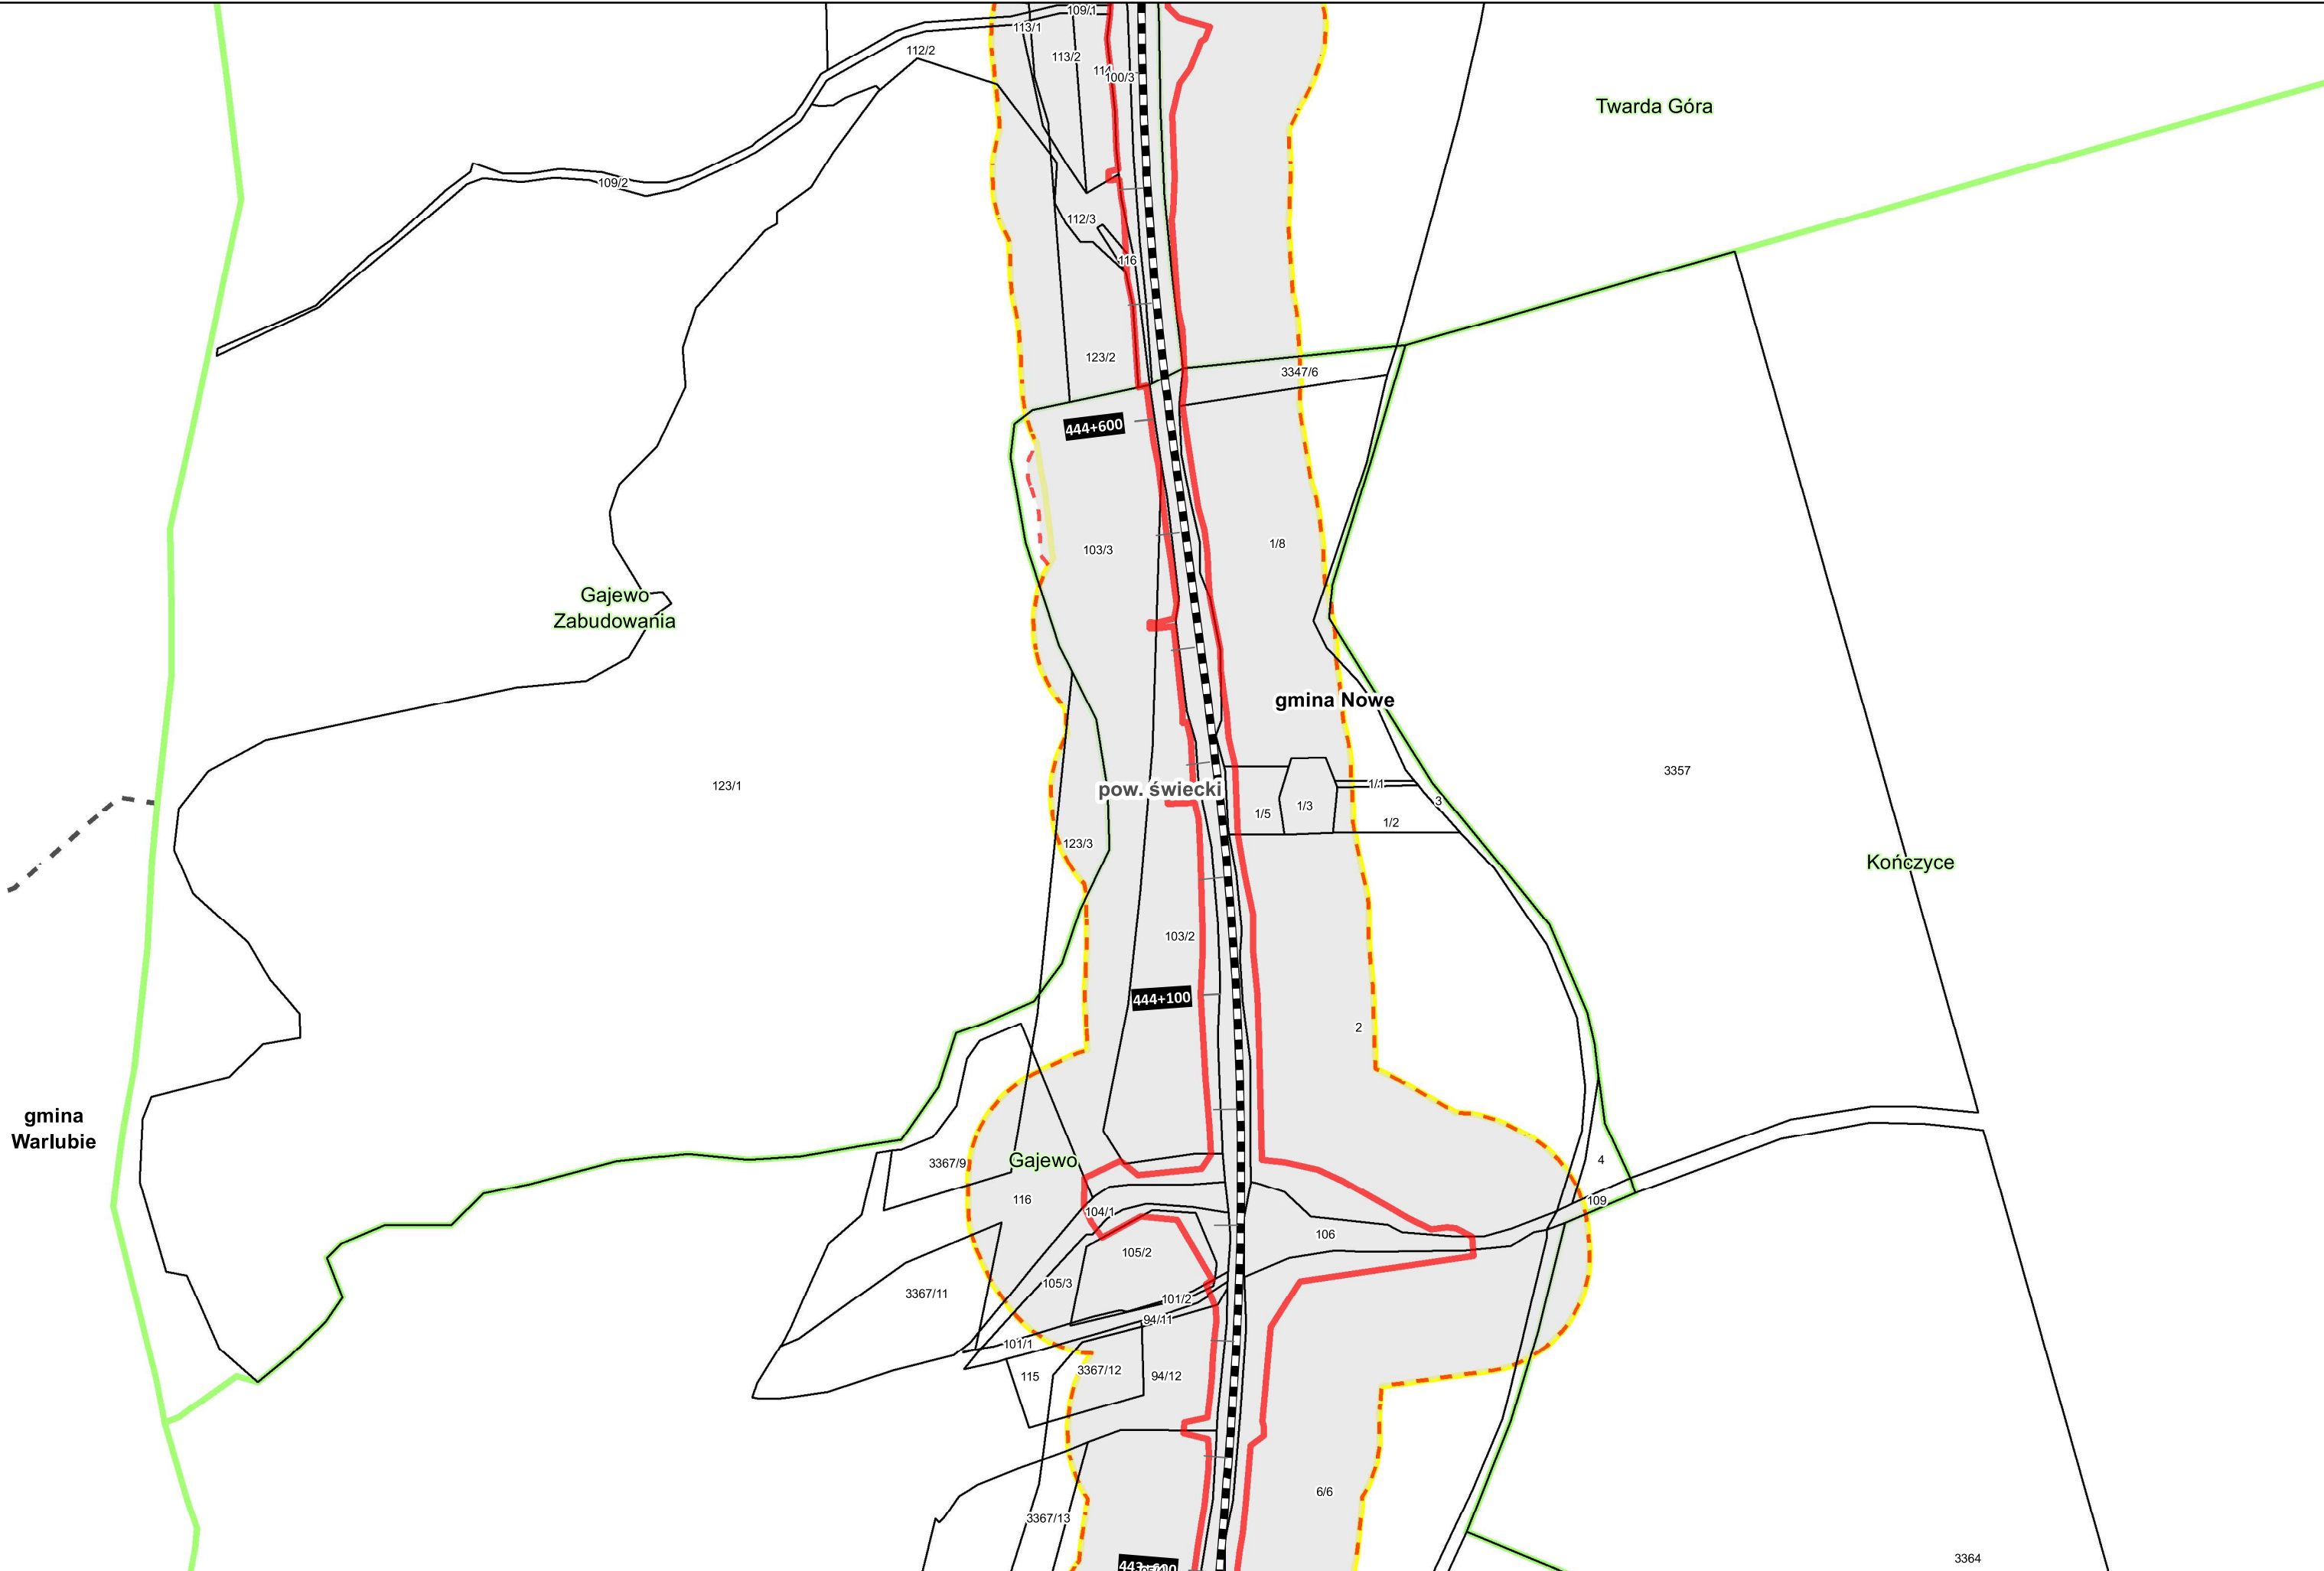

LEGENDA

- LK 131
- LK 201
- LK 741
- LK 240
- LK 215
- LK 208
- LK 18
- LK 356

- LK 209
- Projektowana nowa łącznica - wydłużenie LK 240
- Bocznica paliw
- Bocznica kolejowa do zakładu Mondy
- LK 745 do likwidacji

- Zakres przedsięwzięcia
- Linia oddziaływania zgodnie z art. 74 ust. 3a ustawy ooś
- Granica obszaru położonego w odległości 100 m od zakresu inwestycji

- Granica powiatów
- Granice gmin
- Granice obrębów



M U L T I C O N S U L T P O L S K A S P . Z O O . . w r z e s i e Ą 2 0 2 3

PROJEKT
„PRACE W CIĄGU C-E 65 NA ODCINKU
ZDUŃSKA WOLA – INOWROCŁAW – TCZEW”
LCS BYDGOSZCZ GŁÓWNA

TYTUŁ
ZAŁĄCZNIK 2 - AKTUALIZACJA
MAPA Z PRZEWIDYWANYM TERENEM, NA KTÓRYM
BĘDZIE REALIZOWANE PRZEDSIĘWZIĘCIE ORAZ
OBSZAREM, NA KTÓRY BĘDZIE ODDZIAŁYWAĆ
PRZEDSIĘWZIĘCIE

LEGENDA

— LK 131
— LK 201
— LK 741
— LK 240

— LK 215
— LK 208
— LK 18
— LK 356

— LK 209
— Projektowana nowa łącznica - wydłużenie LK 240
— Bocznicą paliw
— Bocznicą kolejową do zakładu Mondi
— LK 745 do likwidacji

— Zakres przedsięwzięcia
— Linia oddziaływania zgodnie z art. 74 ust. 3a ustawy ooś
— Granica obszaru położonego w odległości 100 m od zakresu inwestycji


— Granica powiatów
— Granice gmin
— Granice obrębów



UKŁAD WSPÓŁRZĘDNYCH: PUWG 2000, strefa 6
FORMAT WYDRUKU: A3
0 50 100
m

ARKUSZ NR
74 / 96

Kończyce

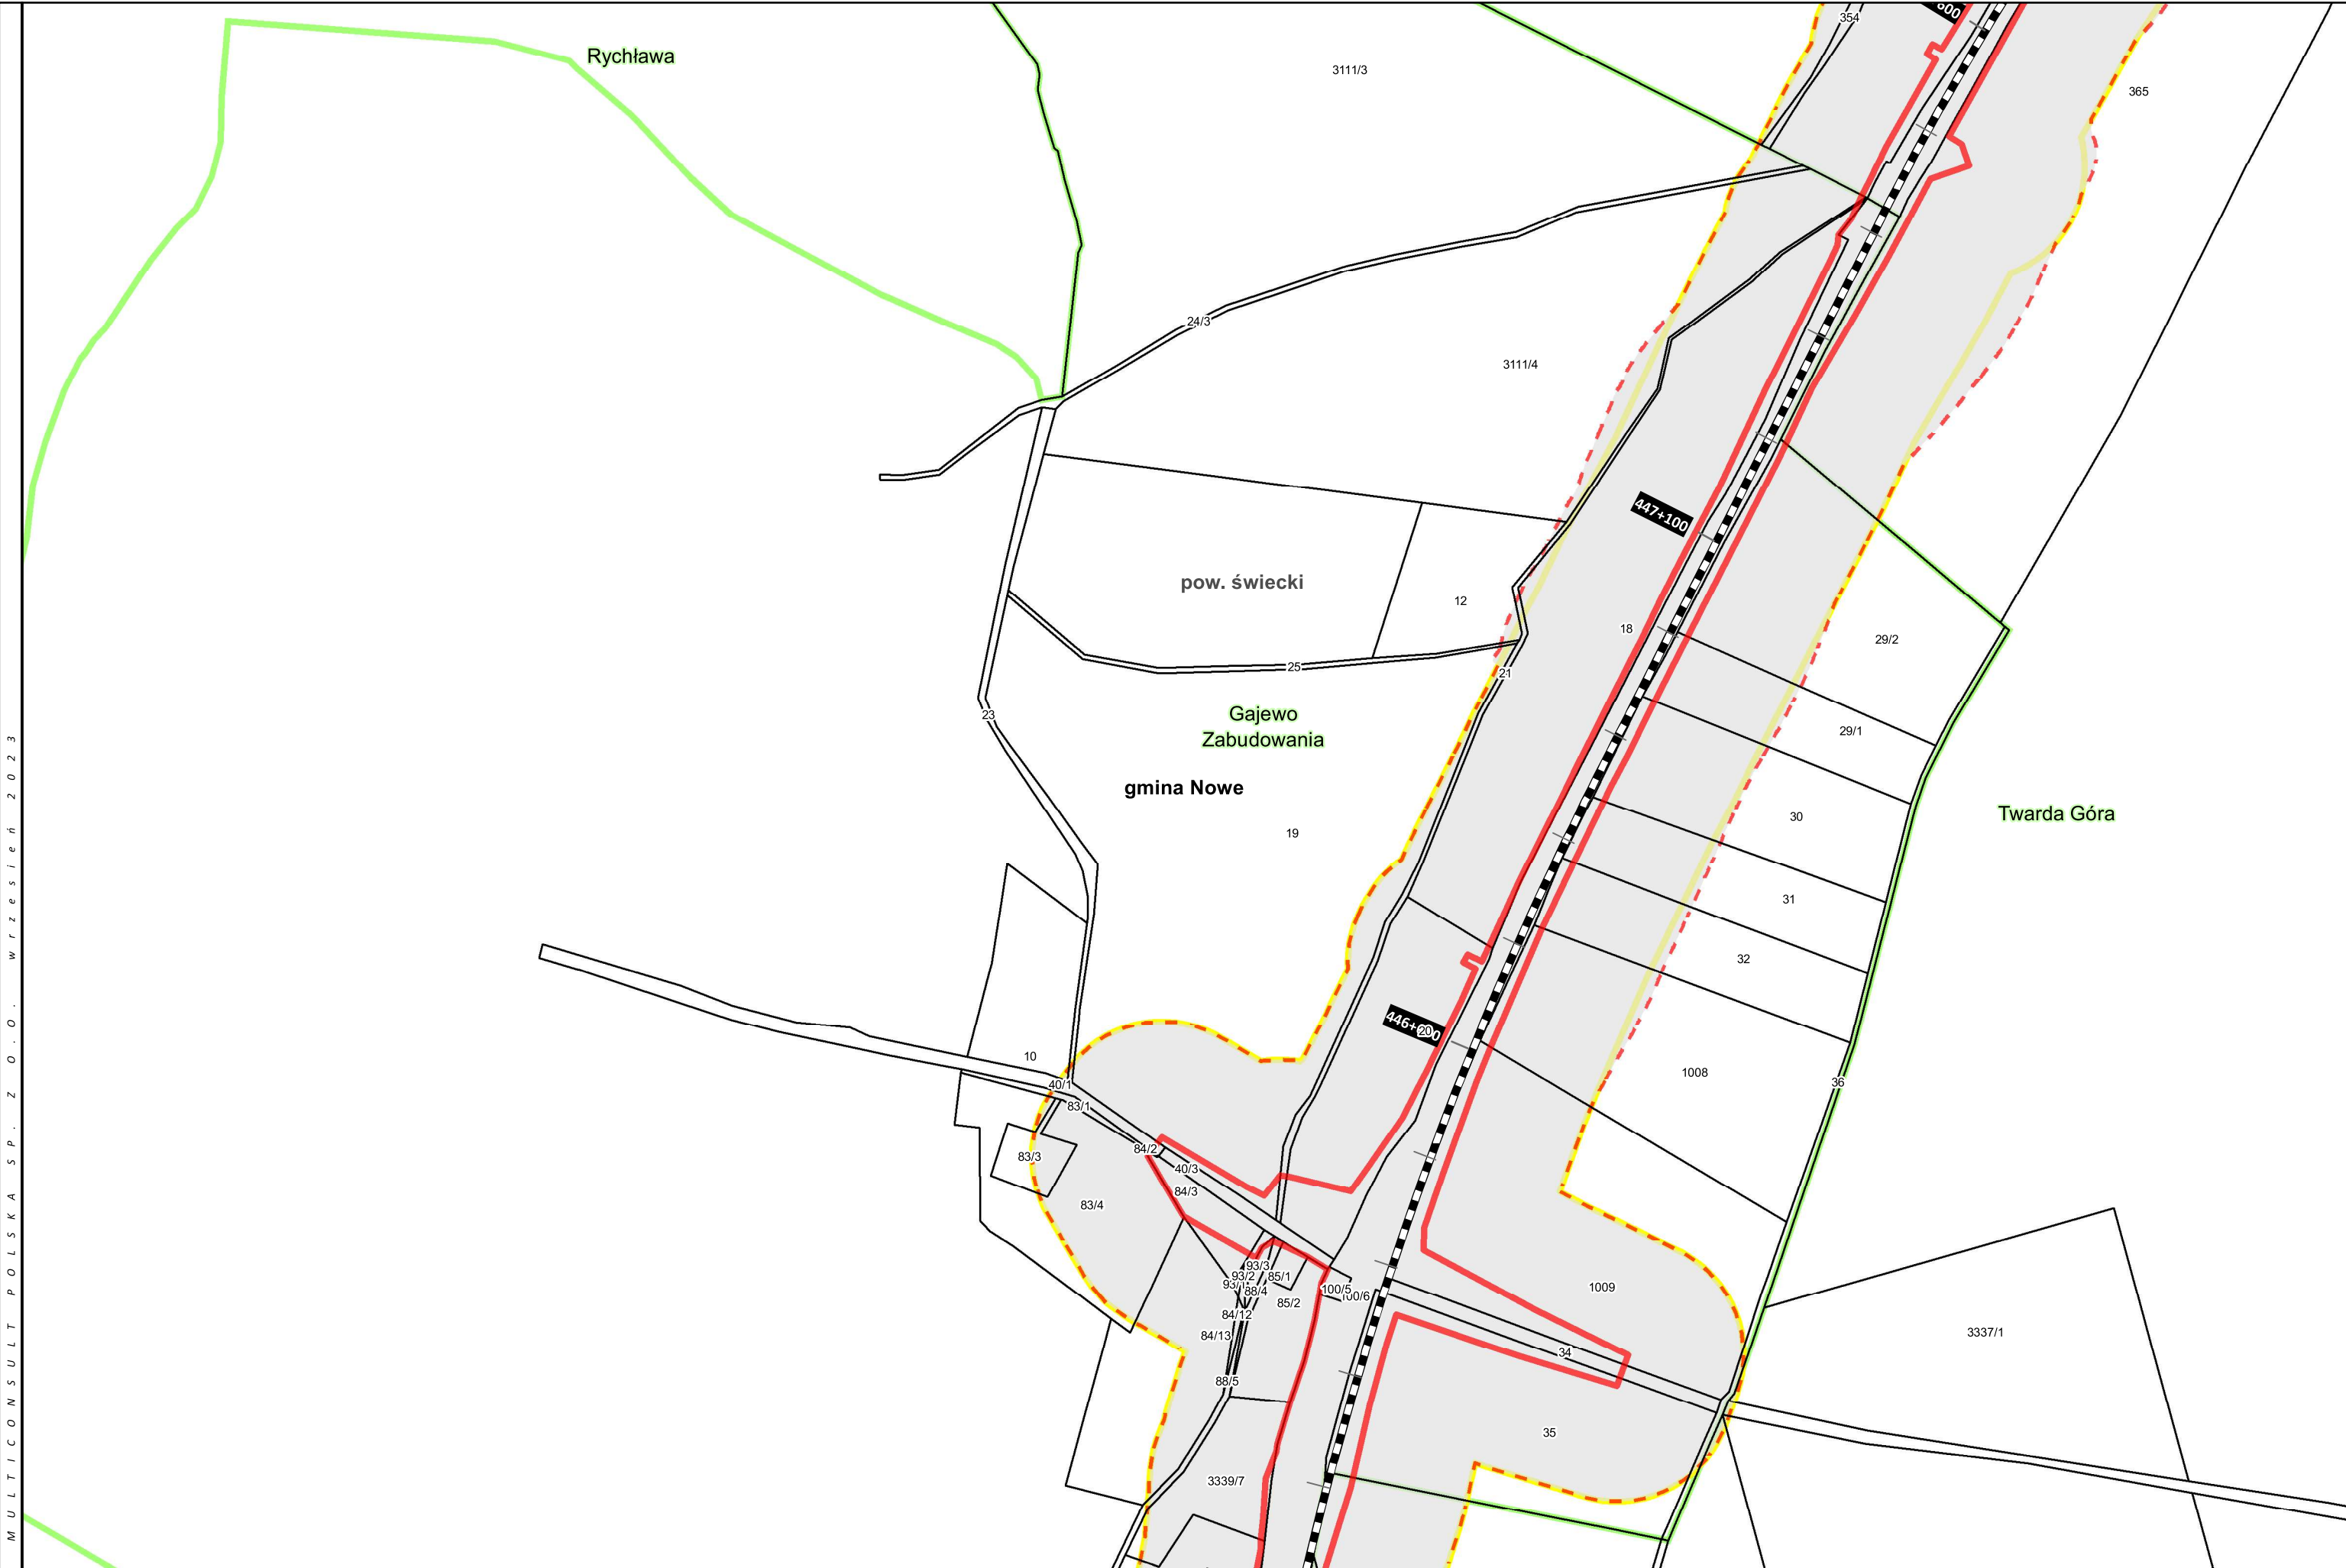

LEGENDA

	LK 131		LK 215
	LK 201		LK 208
	LK 741		LK 18
	LK 240		LK 356


	LK 209
	Projektowana nowa łącznica - wydłużenie LK 240
	Bocznica paliw
	Bocznica kolejowa do zakładu Mondy
	LK 745 do likwidacji

	Zakres przedsięwzięcia
	Linia oddziaływania zgodnie z art. 74 ust. 3a ustawy ooś
	Granica obszaru położonego w odległości 100 m od zakresu inwestycji

	Granica powiatów
	Granice gmin
	Granice obrębów



UKŁAD WSPÓŁRZĘDNYCH: PUWG 2000, strefa 6
FORMAT WYDRUKU: A3

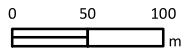

M U L T I C O N S U L T P O L S K A S P . Z O O . W r z e s i e ń 2 0 2 3

PROJEKT
„PRACE W CIĄGU C-E 65 NA ODCINKU
ZDUŃSKA WOLA – INOWROCŁAW – TCZEW”
LCS BYDGOSZCZ GŁÓWNA

TYTUŁ ZAŁĄCZNIK 2 - AKTUALIZACJA
MAPA Z PRZEWIDYWANYM TERENEM, NA KTÓRYM
BĘDZIE REALIZOWANE PRZEDSIĘWZIĘCIE ORAZ
OBSZAREM, NA KTÓRY BĘDZIE ODDZIAŁYWAĆ
PRZEDSIĘWZIĘCIE

LEGENDA

- | | | | |
|--|--------|--|--------|
| | LK 131 | | LK 215 |
| | LK 201 | | LK 208 |
| | LK 741 | | LK 18 |
| | LK 240 | | LK 356 |

- | | |
|--|--|
| | LK 209 |
| | Projektowana nowa łącznica - wydłużenie LK 240 |
| | Bocznica paliw |
| | Bocznica kolejowa do zakładu Mondi |
| | LK 745 do likwidacji |

- | | |
|--|---|
| | Zakres przedsięwzięcia |
| | Linia oddziaływania zgodnie z art. 74 ust. 3a ustawy ooś |
| | Granica obszaru położonego w odległości 100 m od zakresu inwestycji |


- | | |
|--|------------------|
| | Granica powiatów |
| | Granice gmin |
| | Granice obrębów |



UKŁAD WSPÓŁRZĘDNYCH: PUWG 2000, strefa 6
FORMAT WYDRUKU: A3
0 50 100
m

ARKUSZ NR
76 / 96

M U L T I C O N S U L T P O L S K A S P . Z O O . . w r z e s i e ń 2 0 2 3

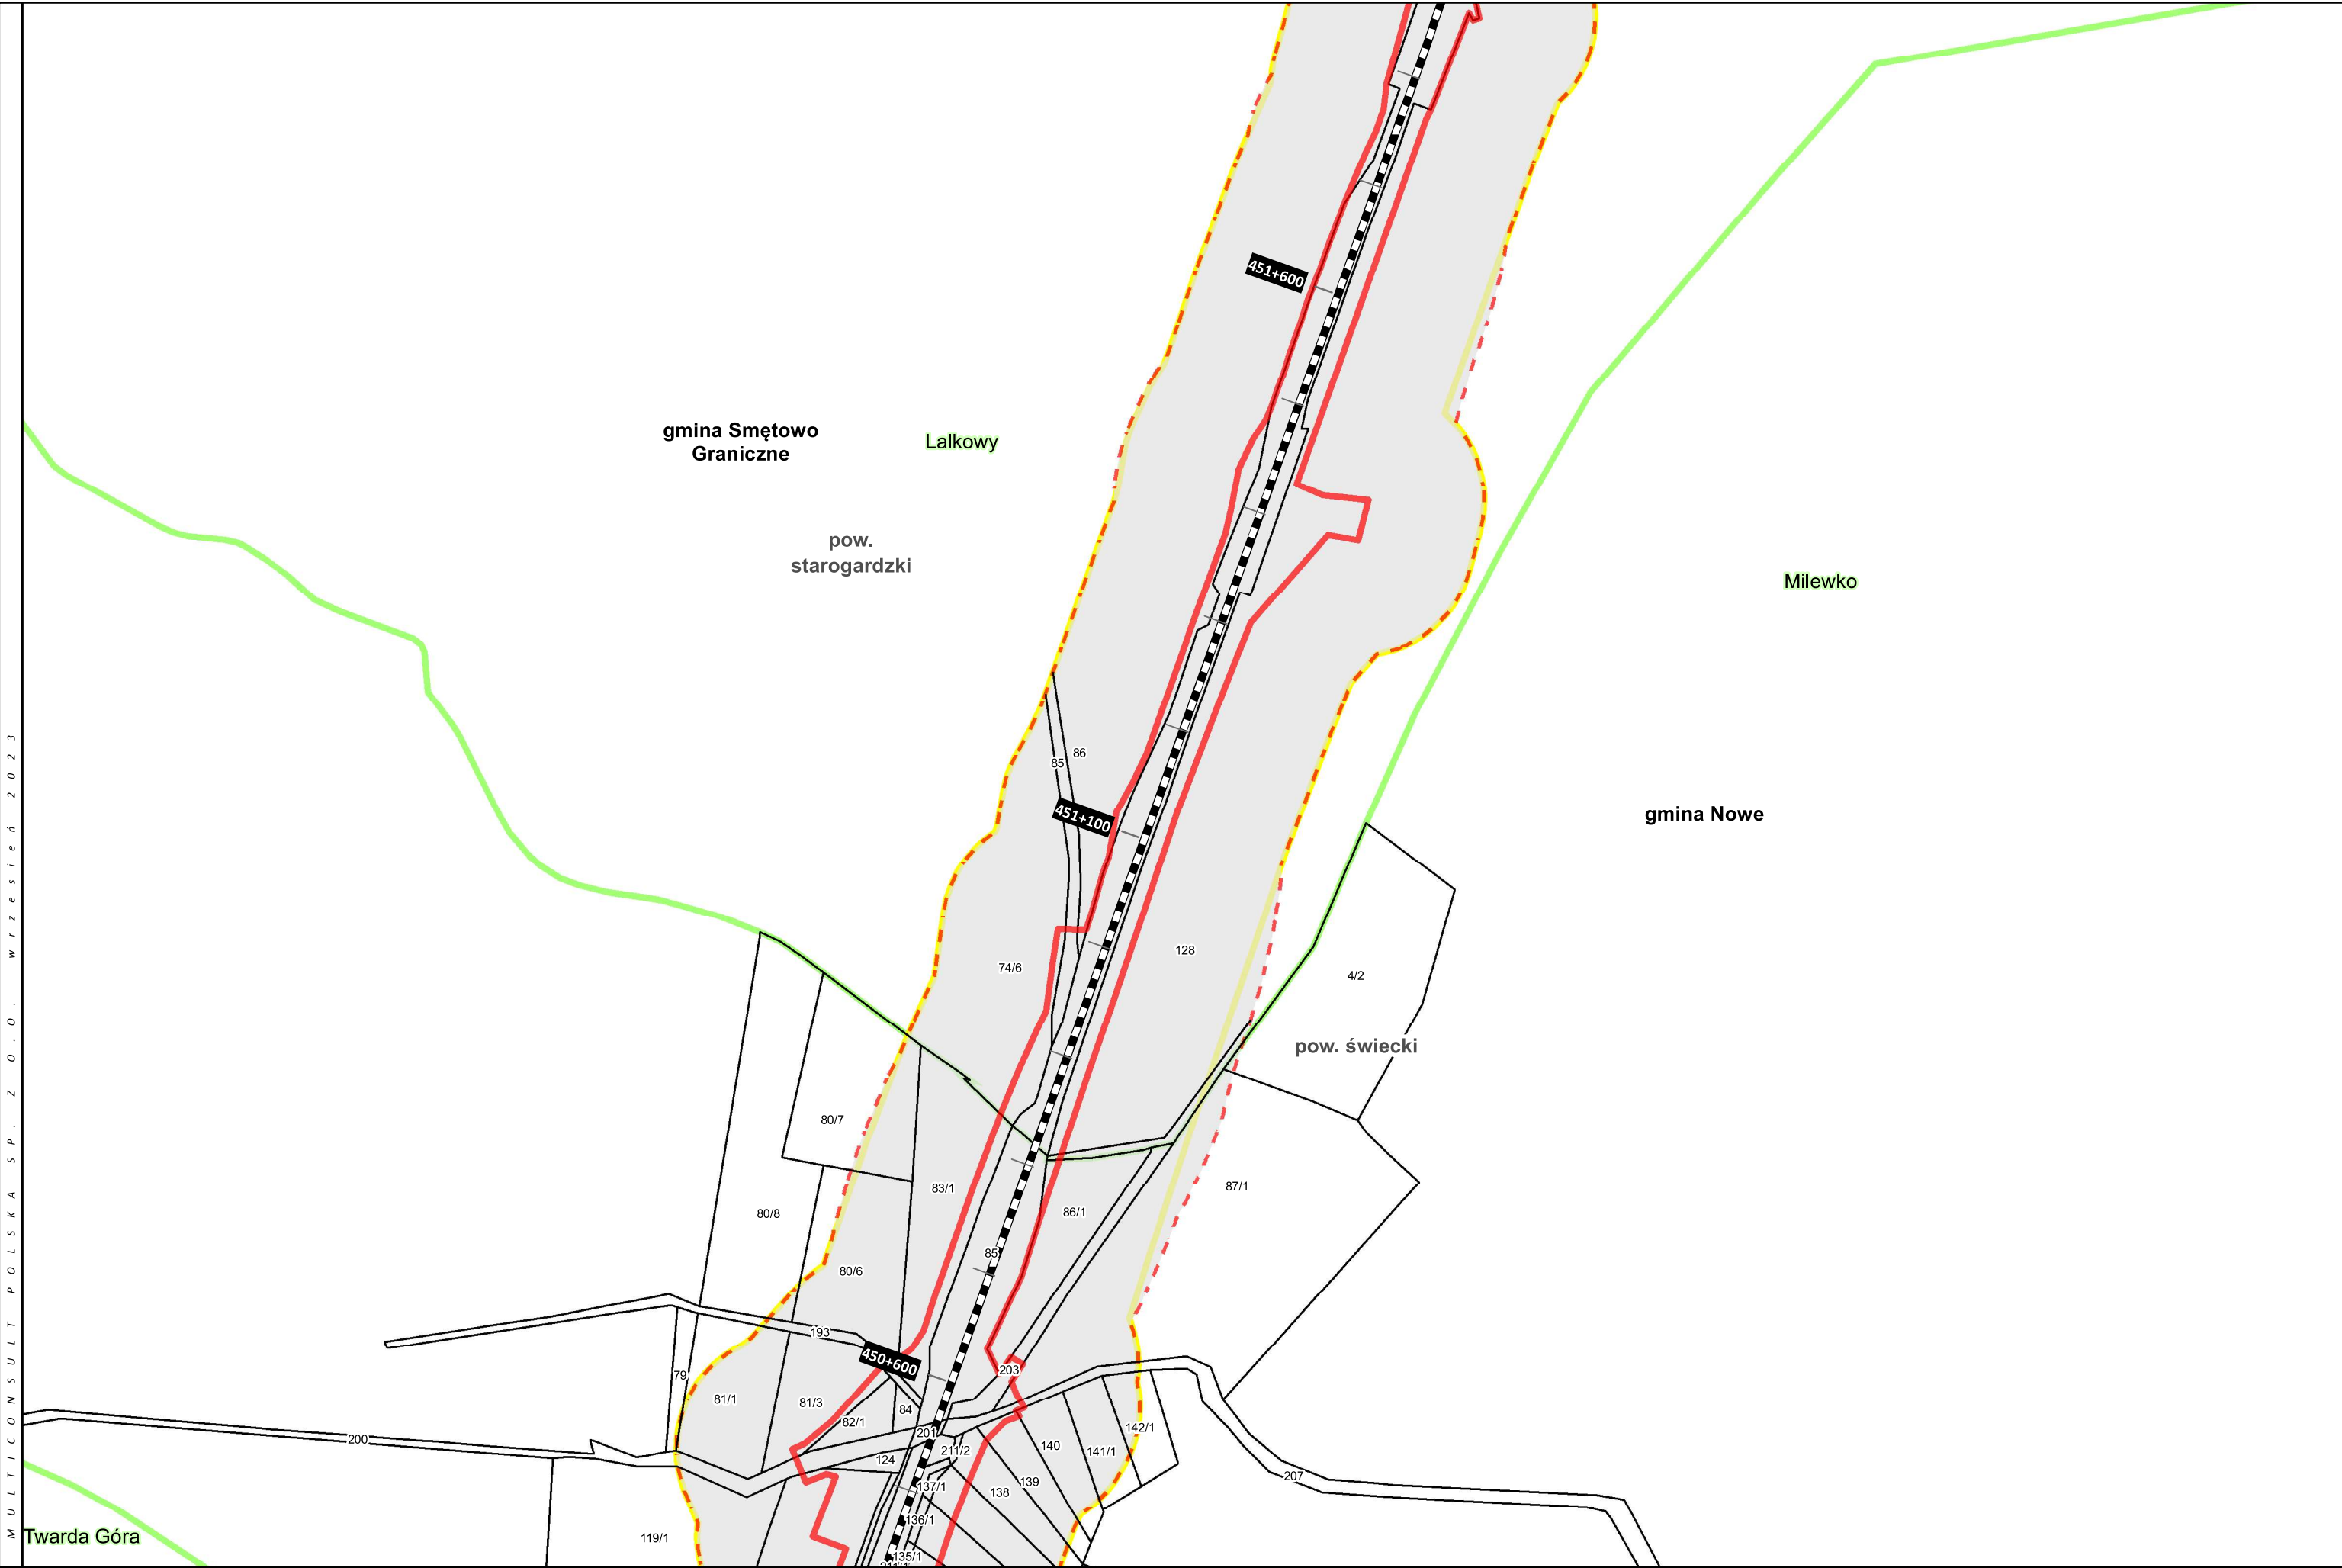

PROJEKT
„PRACE W CIĄGU C-E 65 NA ODCINKU
ZDUŃSKA WOLA – INOWROCŁAW – TCZEW”
LCS BYDGOSZCZ GŁÓWNA

TYTUŁ
ZAŁĄCZNIK 2 - AKTUALIZACJA
MAPA Z PRZEWIDYWANYM TERENEM, NA KTÓRYM
BĘDZIE REALIZOWANE PRZEDSIĘWZIĘCIE ORAZ
OBSZAREM, NA KTÓRY BĘDZIE ODDZIAŁYWAĆ
PRZEDSIĘWZIĘCIE

LEGENDA

LK 131
LK 201
LK 741
LK 240
LK 215
LK 208
LK 18
LK 356
LK 209
Projektowana nowa łącznica - wydłużenie LK 240
Bocznicza paliw
Bocznicza kolejowa do zakładu Mondy
LK 745 do likwidacji


Zakres przedsięwzięcia
Linia oddziaływania zgodnie z art. 74 ust. 3a ustawy ooś
Granica obszaru położonego w odległości 100 m od zakresu inwestycji

Granica powiatów
Granice gmin
Granice obrębów



UKŁAD WSPÓŁRZĘDNYCH: PUWG 2000, strefa 6
FORMAT WYDRUKU: A3
0 50 100
m

ARKUSZ NR
78 / 96

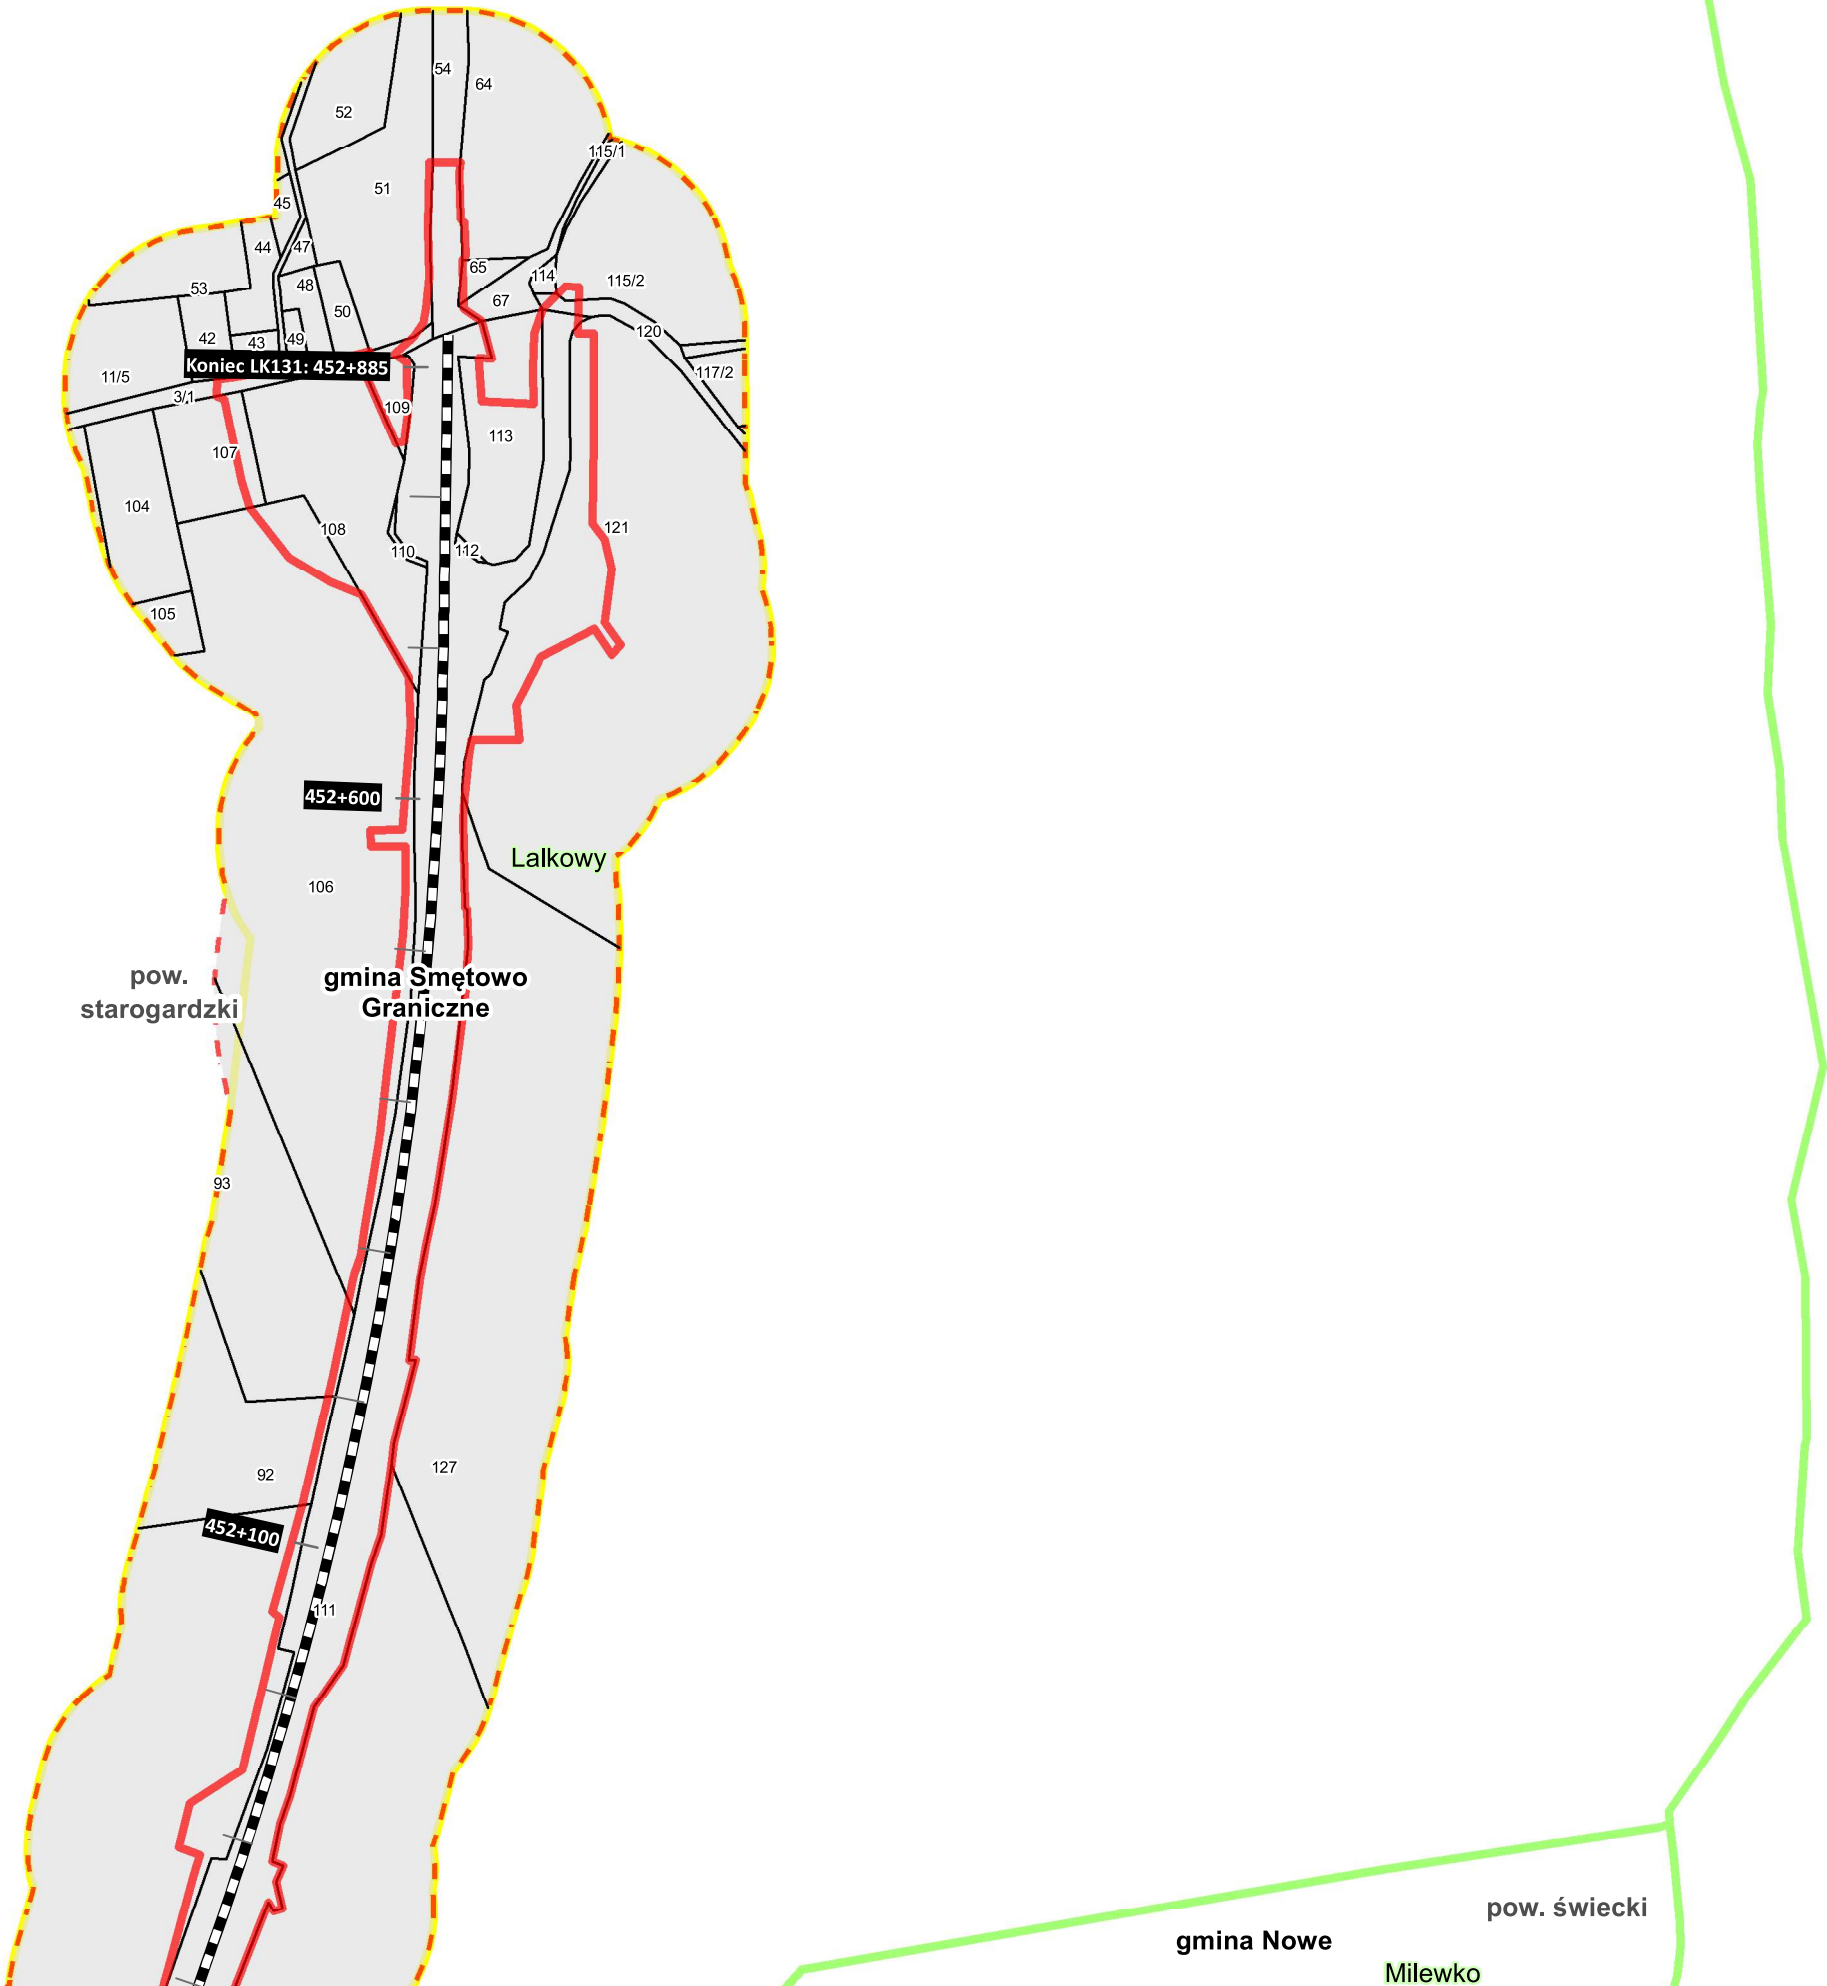

LEGENDA

- | | | |
|--------|--------|--|
| LK 131 | LK 215 | LK 209 |
| LK 201 | LK 208 | Projektowana nowa łącznica - wydłużenie LK 240 |
| LK 741 | LK 18 | Bocznicą paliw |
| LK 240 | LK 356 | Bocznicą kolejową do zakładu Mondi |
| | | LK 745 do likwidacji |

- | |
|---|
| Zakres przedsięwzięcia |
| Linia oddziaływania zgodnie z art. 74 ust. 3a ustawy ooś |
| Granica obszaru położonego w odległości 100 m od zakresu inwestycji |

- | |
|------------------|
| Granica powiatów |
| Granice gmin |
| Granice obrębów |



UKŁAD WSPÓŁRZĘDNYCH: PUWG 2000, strefa 6
FORMAT WYDRUKU: A3
0 50 100
m



PROJEKT

„PRACE W CIĄGU C-E 65 NA ODCINKU

ZDUŃSKA WOLA – INOWROCŁAW – TCZEW”

LCS BYDGOSZCZ GŁÓWNA

TYTUŁ

Załącznik 2 - Aktualizacja

MAPA Z PRZEWIDYWANYM TERENEM, NA KTÓRYM

BĘDZIE REALIZOWANE PRZEDSIĘWZIĘCIE ORAZ

OBSZAREM, NA KTÓRY BĘDZIE ODDZIAŁYWAĆ

PRZEDSIĘWZIĘCIE

LEGENDA

	LK 131		LK 215		LK 209
	LK 201		LK 208		Projektowana nowa łącznica - wydłużenie LK 240
	LK 741		LK 18		Bocznica paliw
	LK 240		LK 356		Bocznica kolejowa do zakładu Mondi
					LK 745 do likwidacji

	Zakres przedsięwzięcia		Granica powiatów
	Linia oddziaływania zgodnie z art. 74 ust. 3a ustawy ooś		Granice gmin
	Granica obszaru położonego w odległości 100 m od zakresu inwestycji		Granice obrębów

N

UKŁAD WSPÓŁRZĘDNYCH: PUWG 2000, strefa 6

FORMAT WYDRUKU: A3


0 50 100 m

ARKUSZ NR

80 / 96



M U L T I C O N S U L T P O L S K A S P . Z O O . . w r z e s i e Ą 2 0 2 3

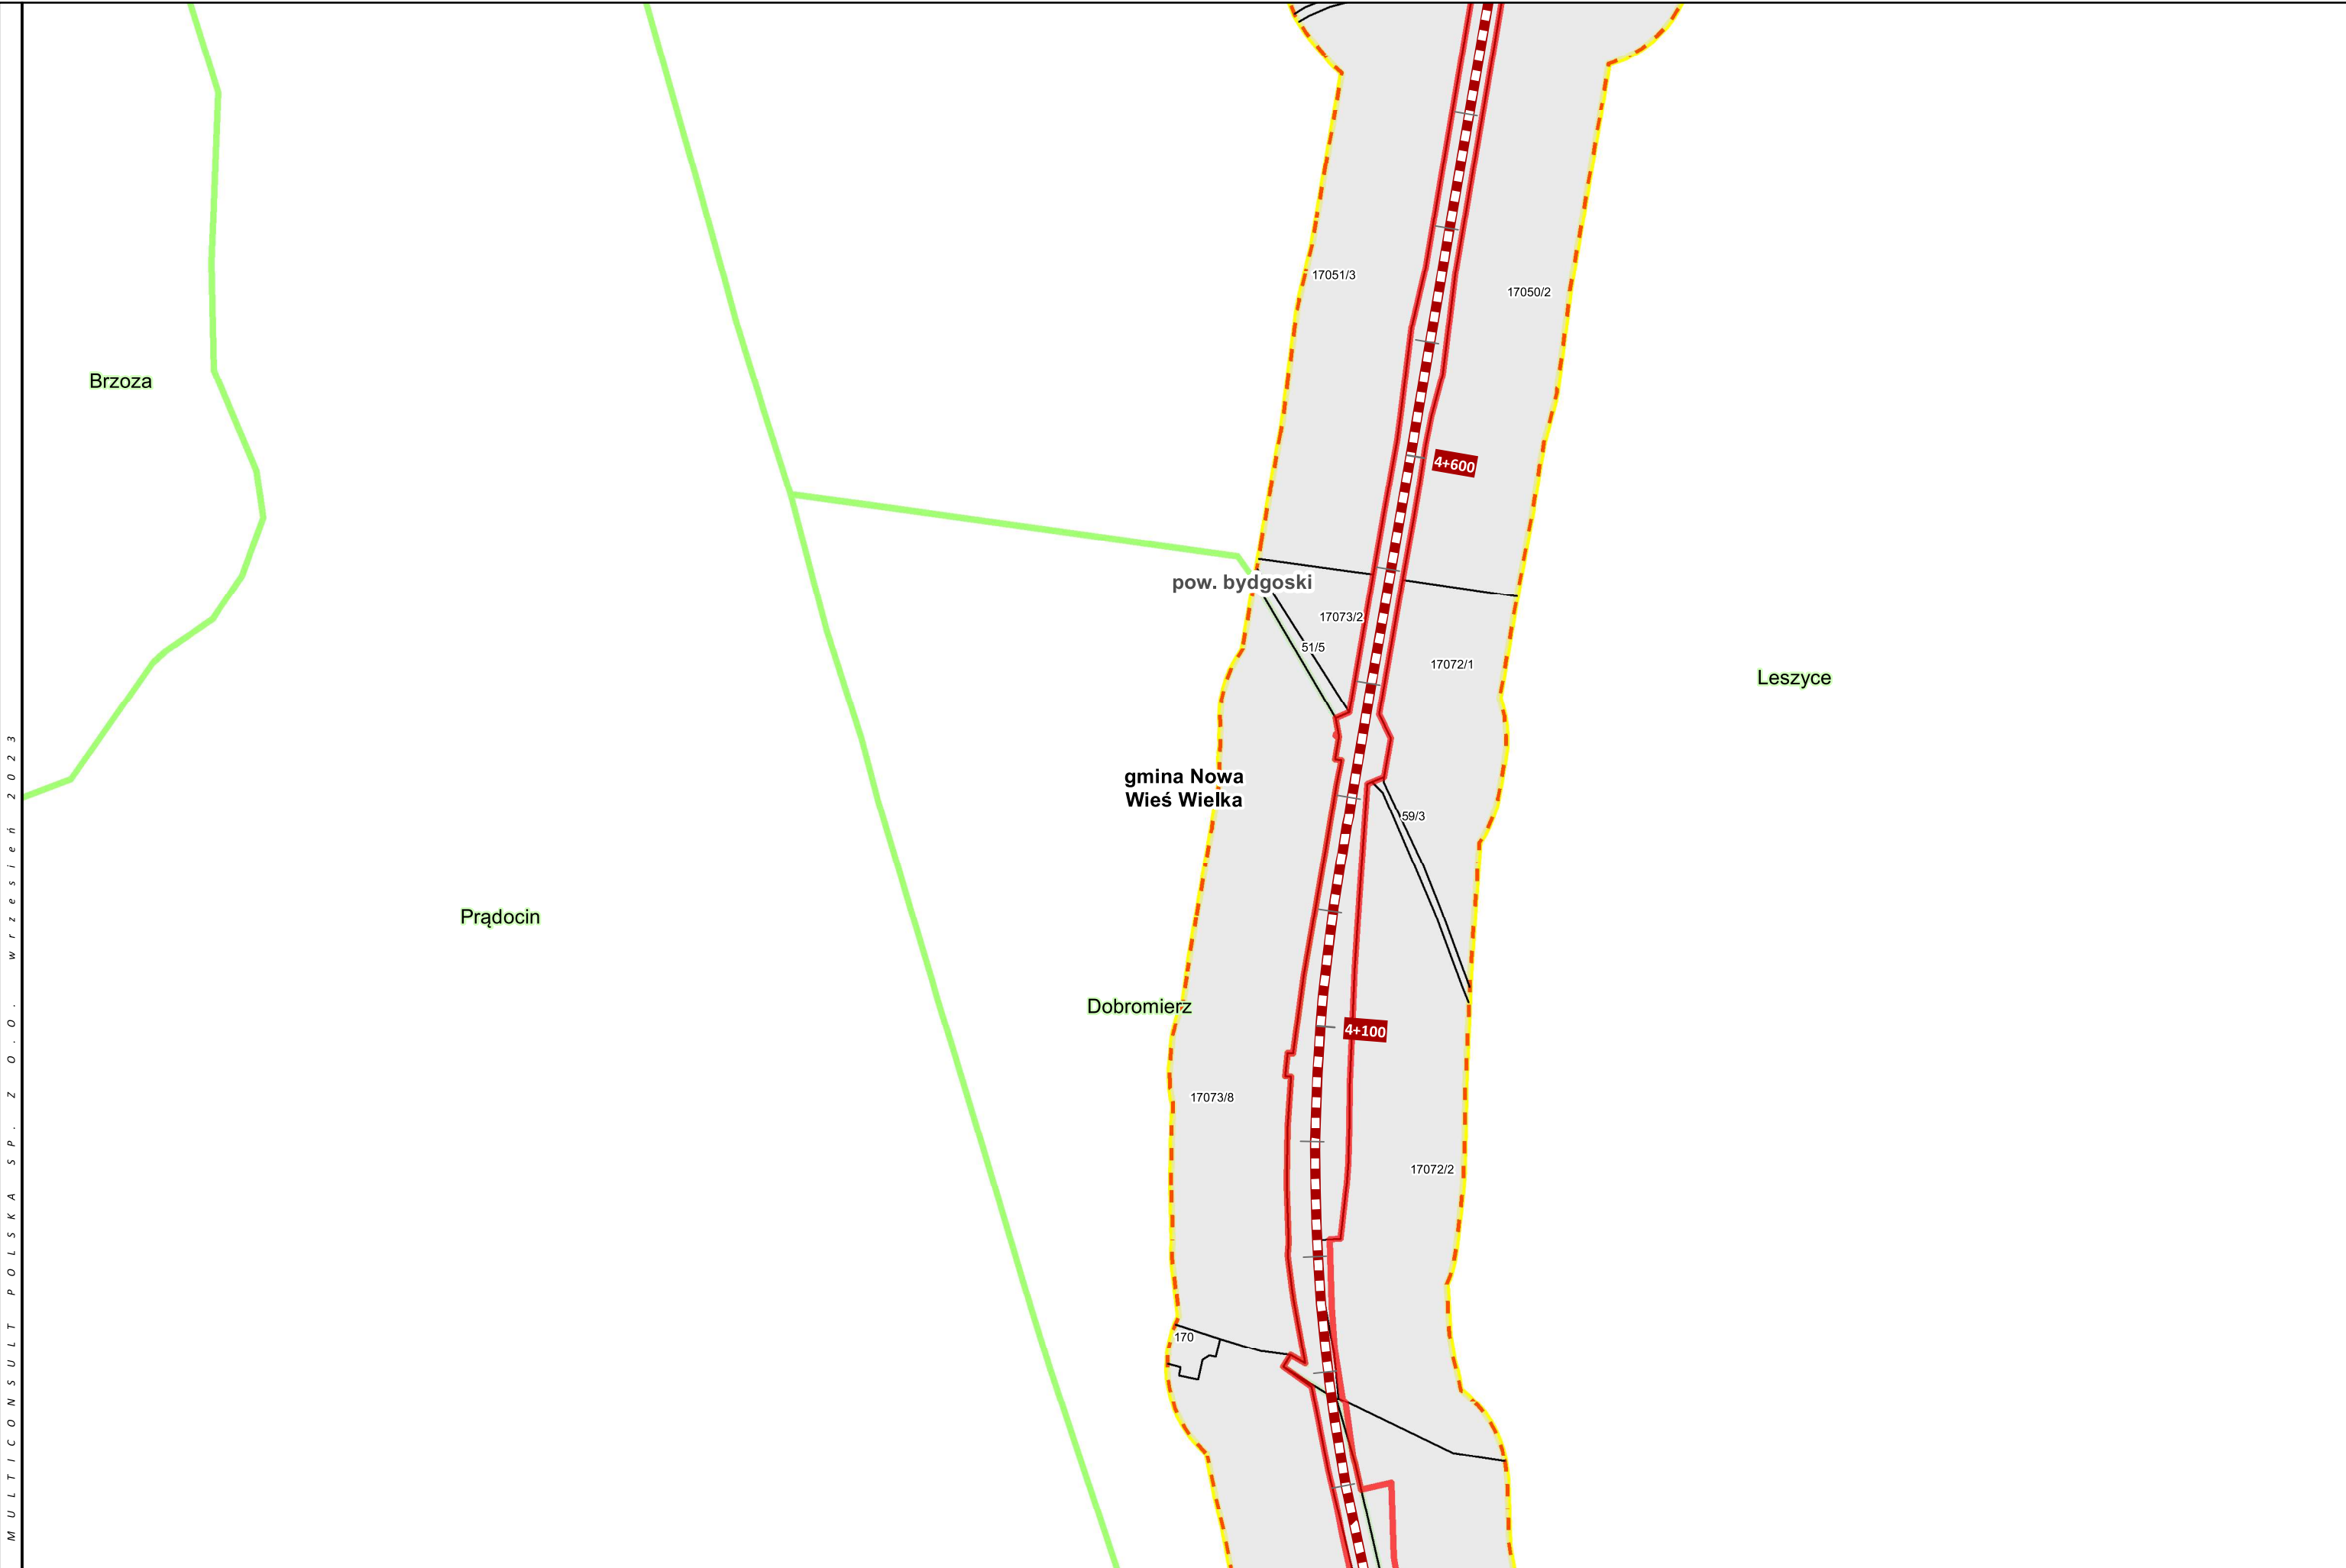

PROJEKT
„PRACE W CIĄGU C-E 65 NA ODCINKU
ZDUŃSKA WOLA – INOWROCŁAW – TCZEW”
LCS BYDGOSZCZ GŁÓWNA

TYTUŁ ZAŁĄCZNIK 2 - AKTUALIZACJA
MAPA Z PRZEWIDYWANYM TERENEM, NA KTÓRYM
BĘDZIE REALIZOWANE PRZEDSIĘWZIĘCIE ORAZ
OBSZAREM, NA KTÓRY BĘDZIE ODDZIAŁYWAĆ
PRZEDSIĘWZIĘCIE

LEGENDA
LK 131
LK 201
LK 741
LK 240
LK 215
LK 208
LK 18
LK 356

LK 209
Projektowana nowa łącznica - wydłużenie LK 240
Bocznica paliw
Bocznica kolejowa do zakładu Mondy
LK 745 do likwidacji

Zakres przedsięwzięcia
Linia oddziaływania zgodnie z art. 74 ust. 3a ustawy ooś
Granica obszaru położonego w odległości 100 m od zakresu inwestycji


Granica powiatów
Granice gmin
Granice obrębów



UKŁAD WSPÓŁRZĘDNYCH: PUWG 2000, strefa 6
FORMAT WYDRUKU: A3
0 50 100
m

ARKUSZ NR
82 / 96

M U L T I C O N S U L T P O L S K A S P . Z O O . . w r z e s i e ń 2 0 2 3

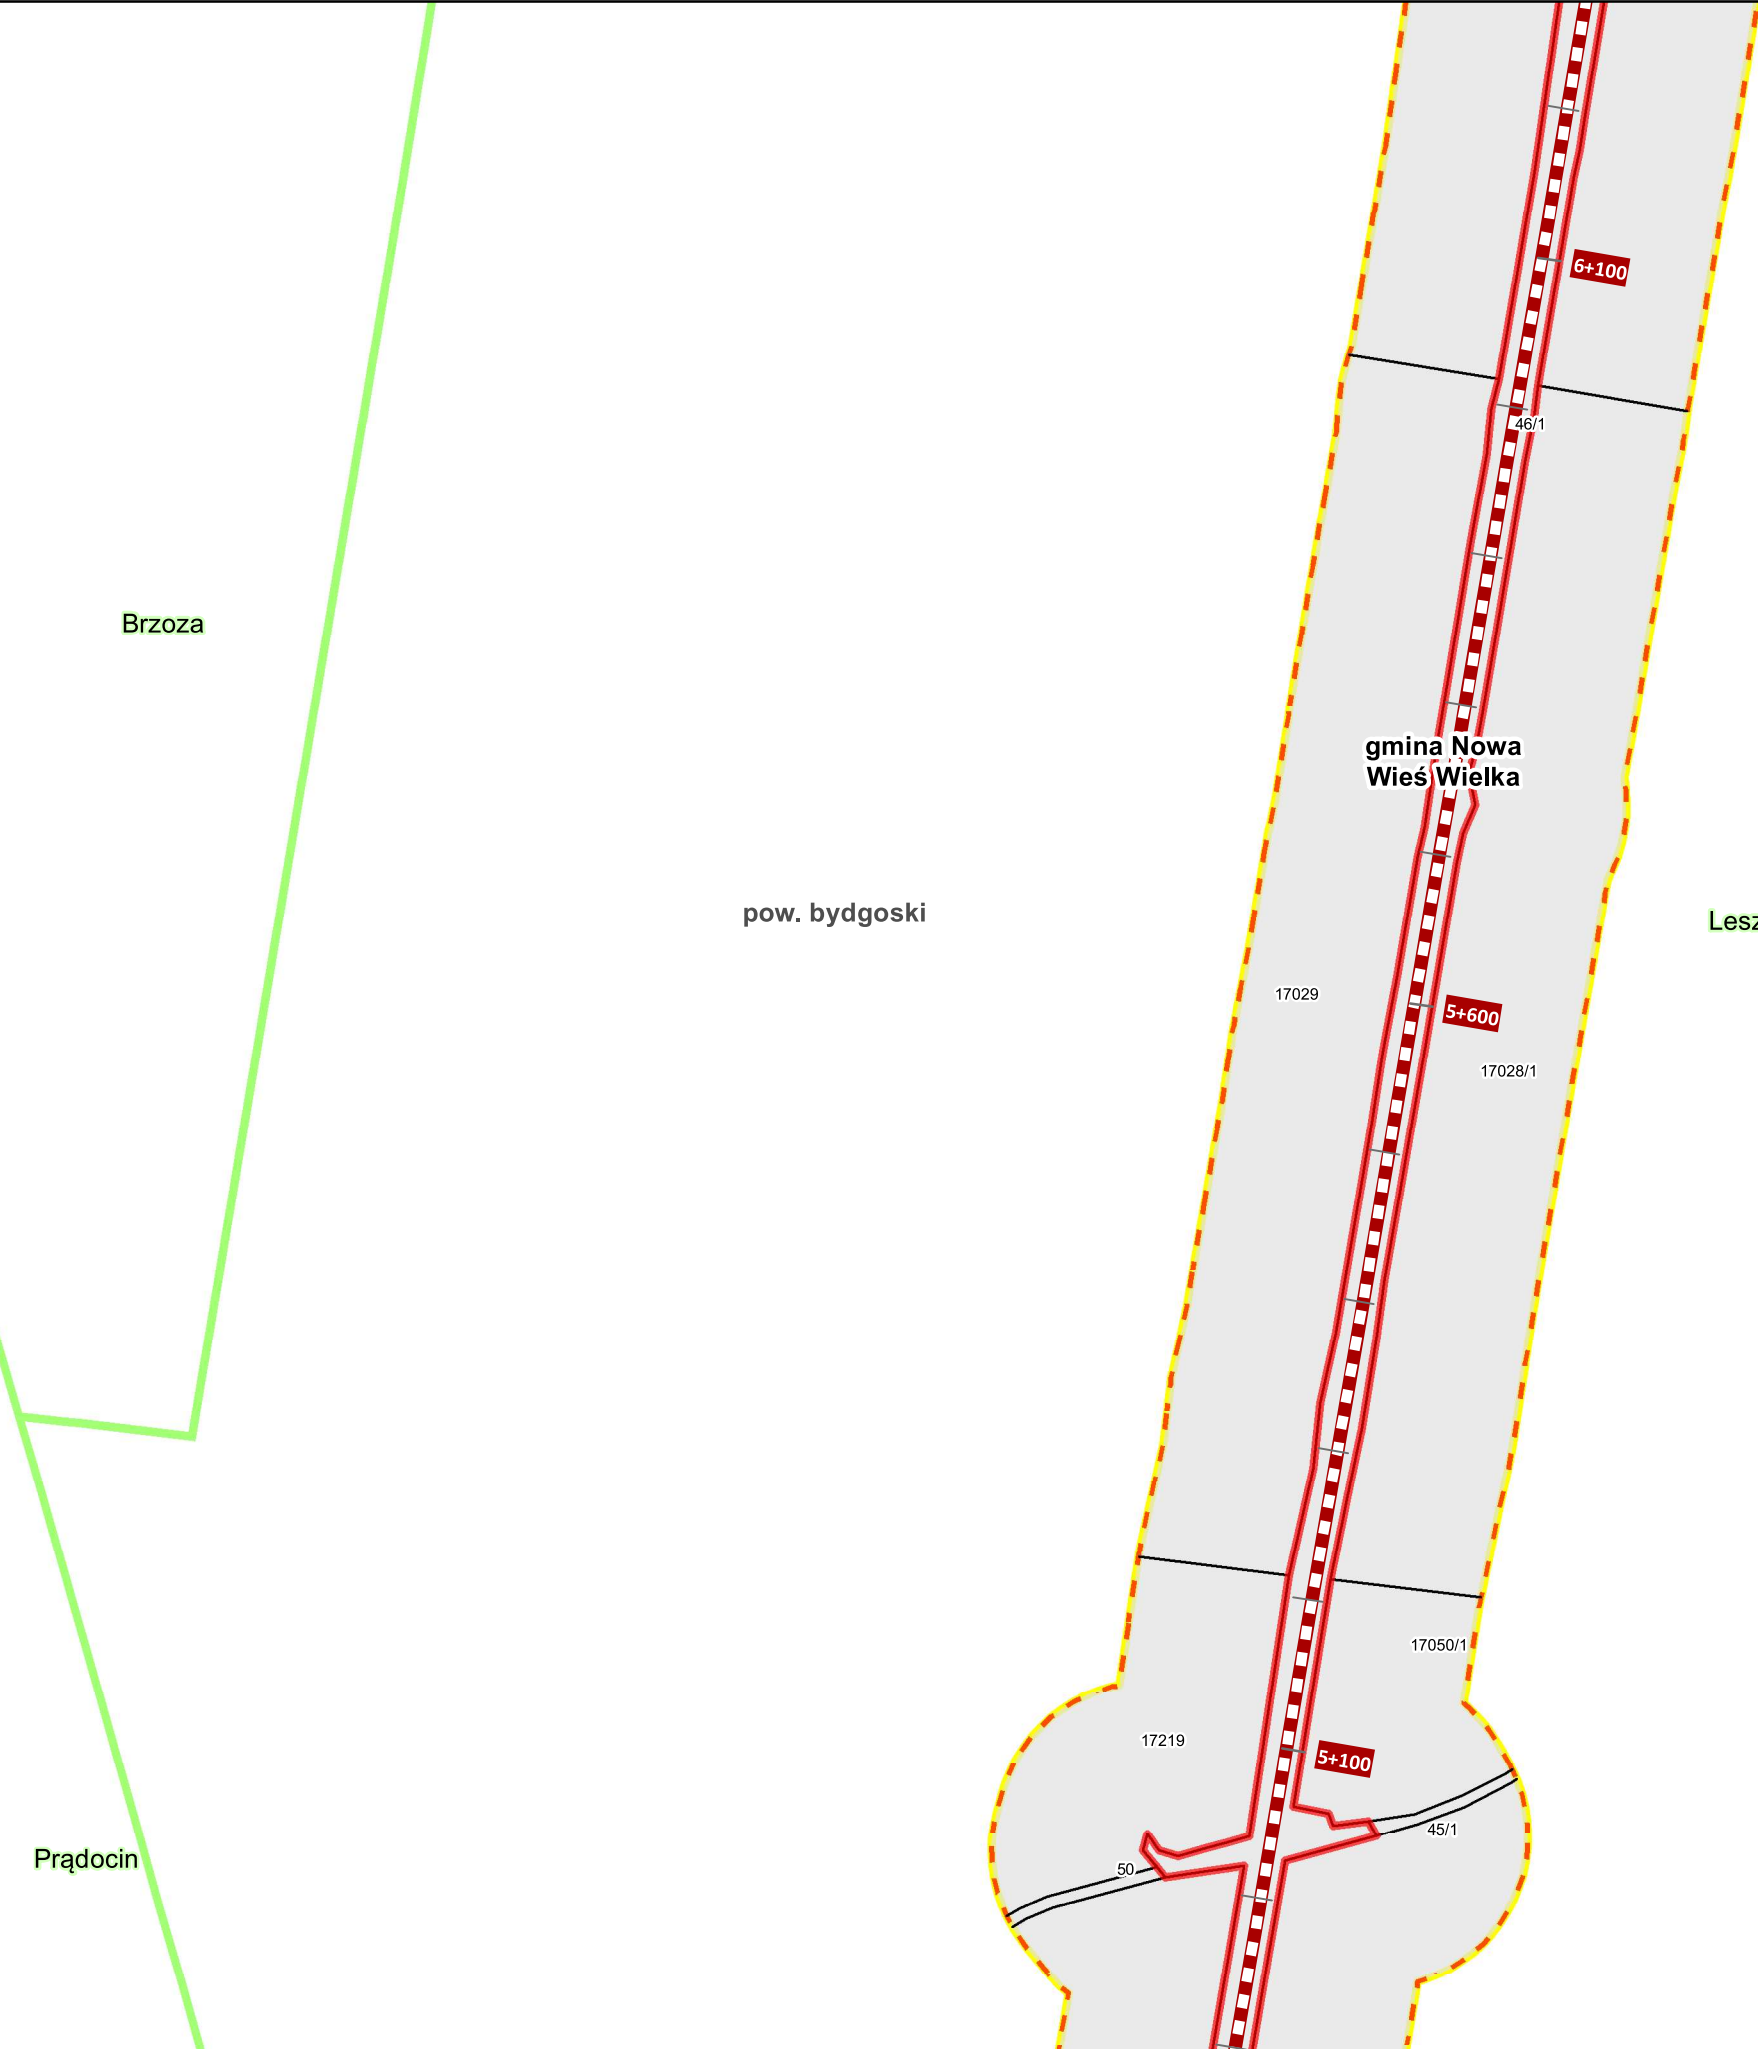

PROJEKT
„PRACE W CIĄGU C-E 65 NA ODCINKU
ZDUŃSKA WOLA – INOWROCŁAW – TCZEW”
LCS BYDGOSZCZ GŁÓWNA

TYTUŁ
ZAŁĄCZNIK 2 - AKTUALIZACJA
MAPA Z PRZEWIDYWANYM TERENEM, NA KTÓRYM
BĘDZIE REALIZOWANE PRZEDSIĘWZIĘCIE ORAZ
OBSZAREM, NA KTÓRY BĘDZIE ODDZIAŁYWAĆ
PRZEDSIĘWZIĘCIE

LEGENDA

— LK 131
— LK 201
— LK 741
— LK 240

— LK 215
— LK 208
— LK 18
— LK 356

— LK 209
— Projektowana nowa łącznica - wydłużenie LK 240
— Bocznicą paliw
— Bocznicą kolejową do zakładu Mondy
— LK 745 do likwidacji

— Zakres przedsięwzięcia
— Linia oddziaływania zgodnie z art. 74 ust. 3a ustawy ooś
— Granica obszaru położonego w odległości 100 m od zakresu inwestycji

— Granica powiatów
— Granice gmin
— Granice obrębów



UKŁAD WSPÓŁRZĘDNYCH: PUWG 2000, strefa 6
FORMAT WYDRUKU: A3
0 50 100
m

ARKUSZ NR
83 / 96

Brzoza

Brzoza

pow. bydgoski

gmina Nowa
Wieś Wielka

Leszyce

12247

12246

7+100

6+600

17019

17018

LEGENDA

█ LK 131
█ LK 201
█ LK 741
█ LK 240

█ LK 215
█ LK 208
█ LK 18
█ LK 356


█ LK 209
█ Projektowana nowa łącznica - wydłużenie LK 240
█ Bocznicza paliw
█ Bocznicza kolejowa do zakładu Mondi
█ LK 745 do likwidacji

█ Zakres przedsięwzięcia
█ Linia oddziaływania zgodnie z art. 74 ust. 3a ustawy ooś
█ Granica obszaru położonego w odległości 100 m od zakresu inwestycji


█ Granica powiatów
█ Granice gmin
█ Granice obrębów



UKŁAD WSPÓŁRZĘDNYCH: PUWG 2000, strefa 6
FORMAT WYDRUKU: A3
0 50 100
m

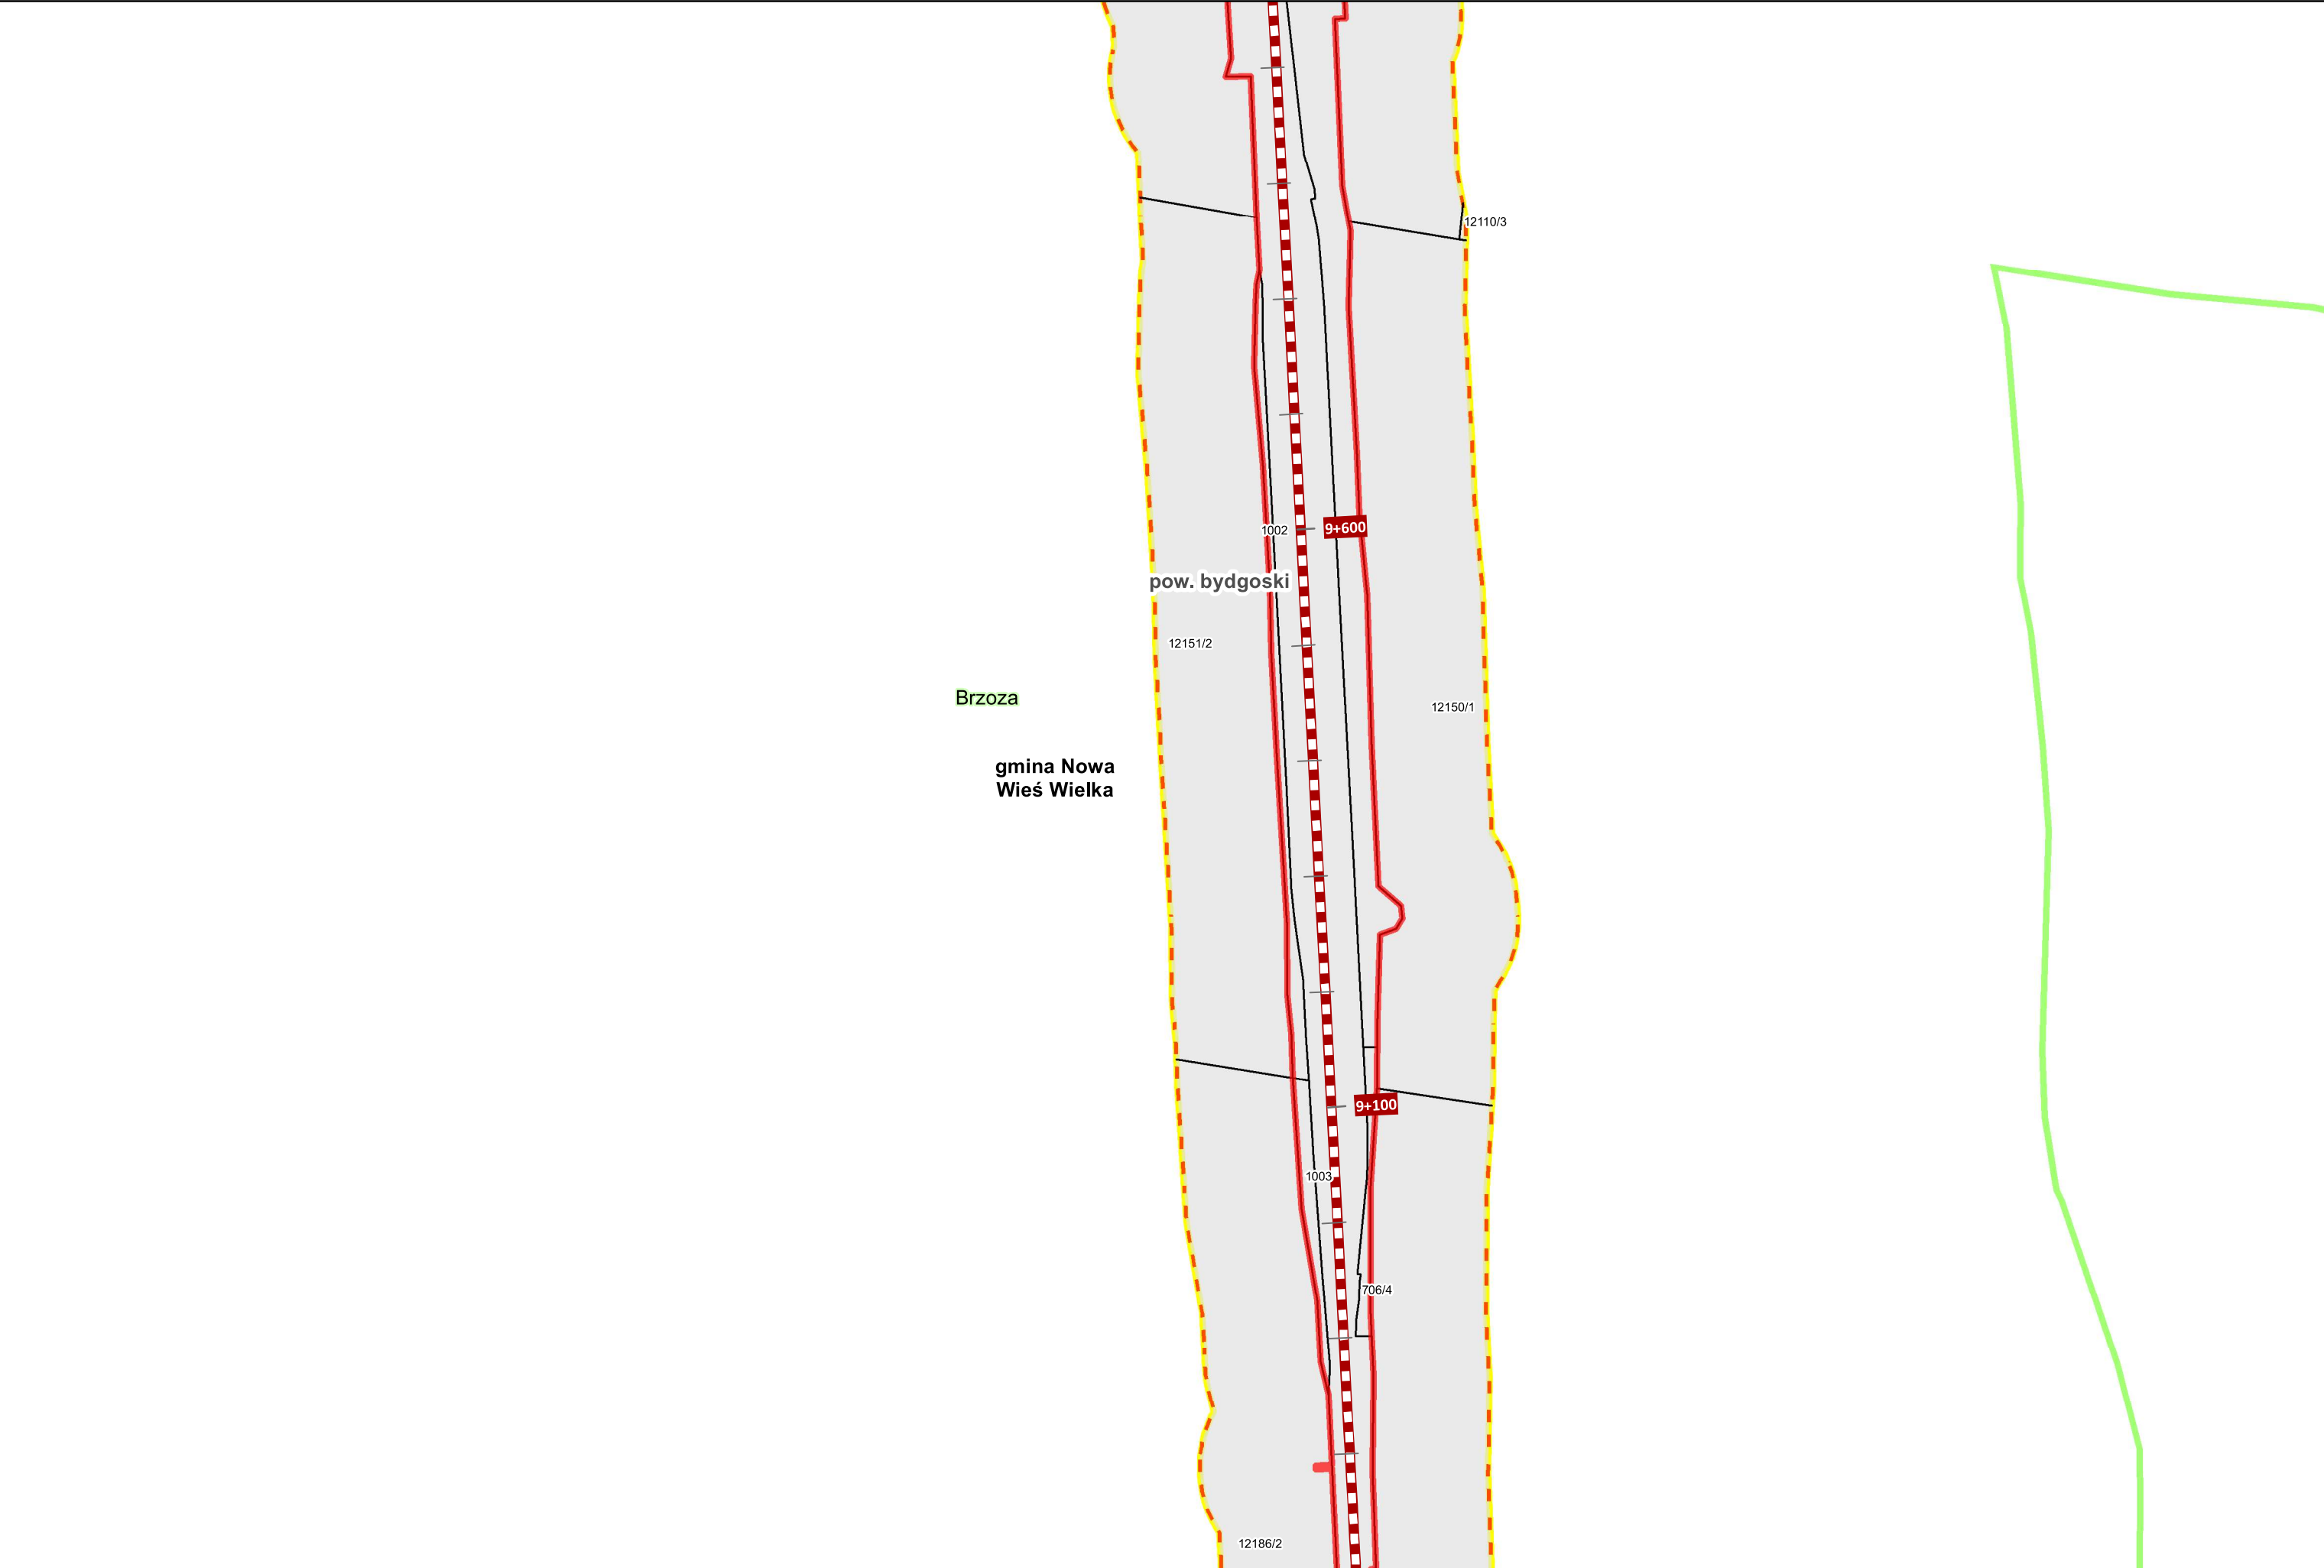

M U L T I C O N S U L T P O L S K A S P . Z O O . . w r z e s i e ń 2 0 2 3

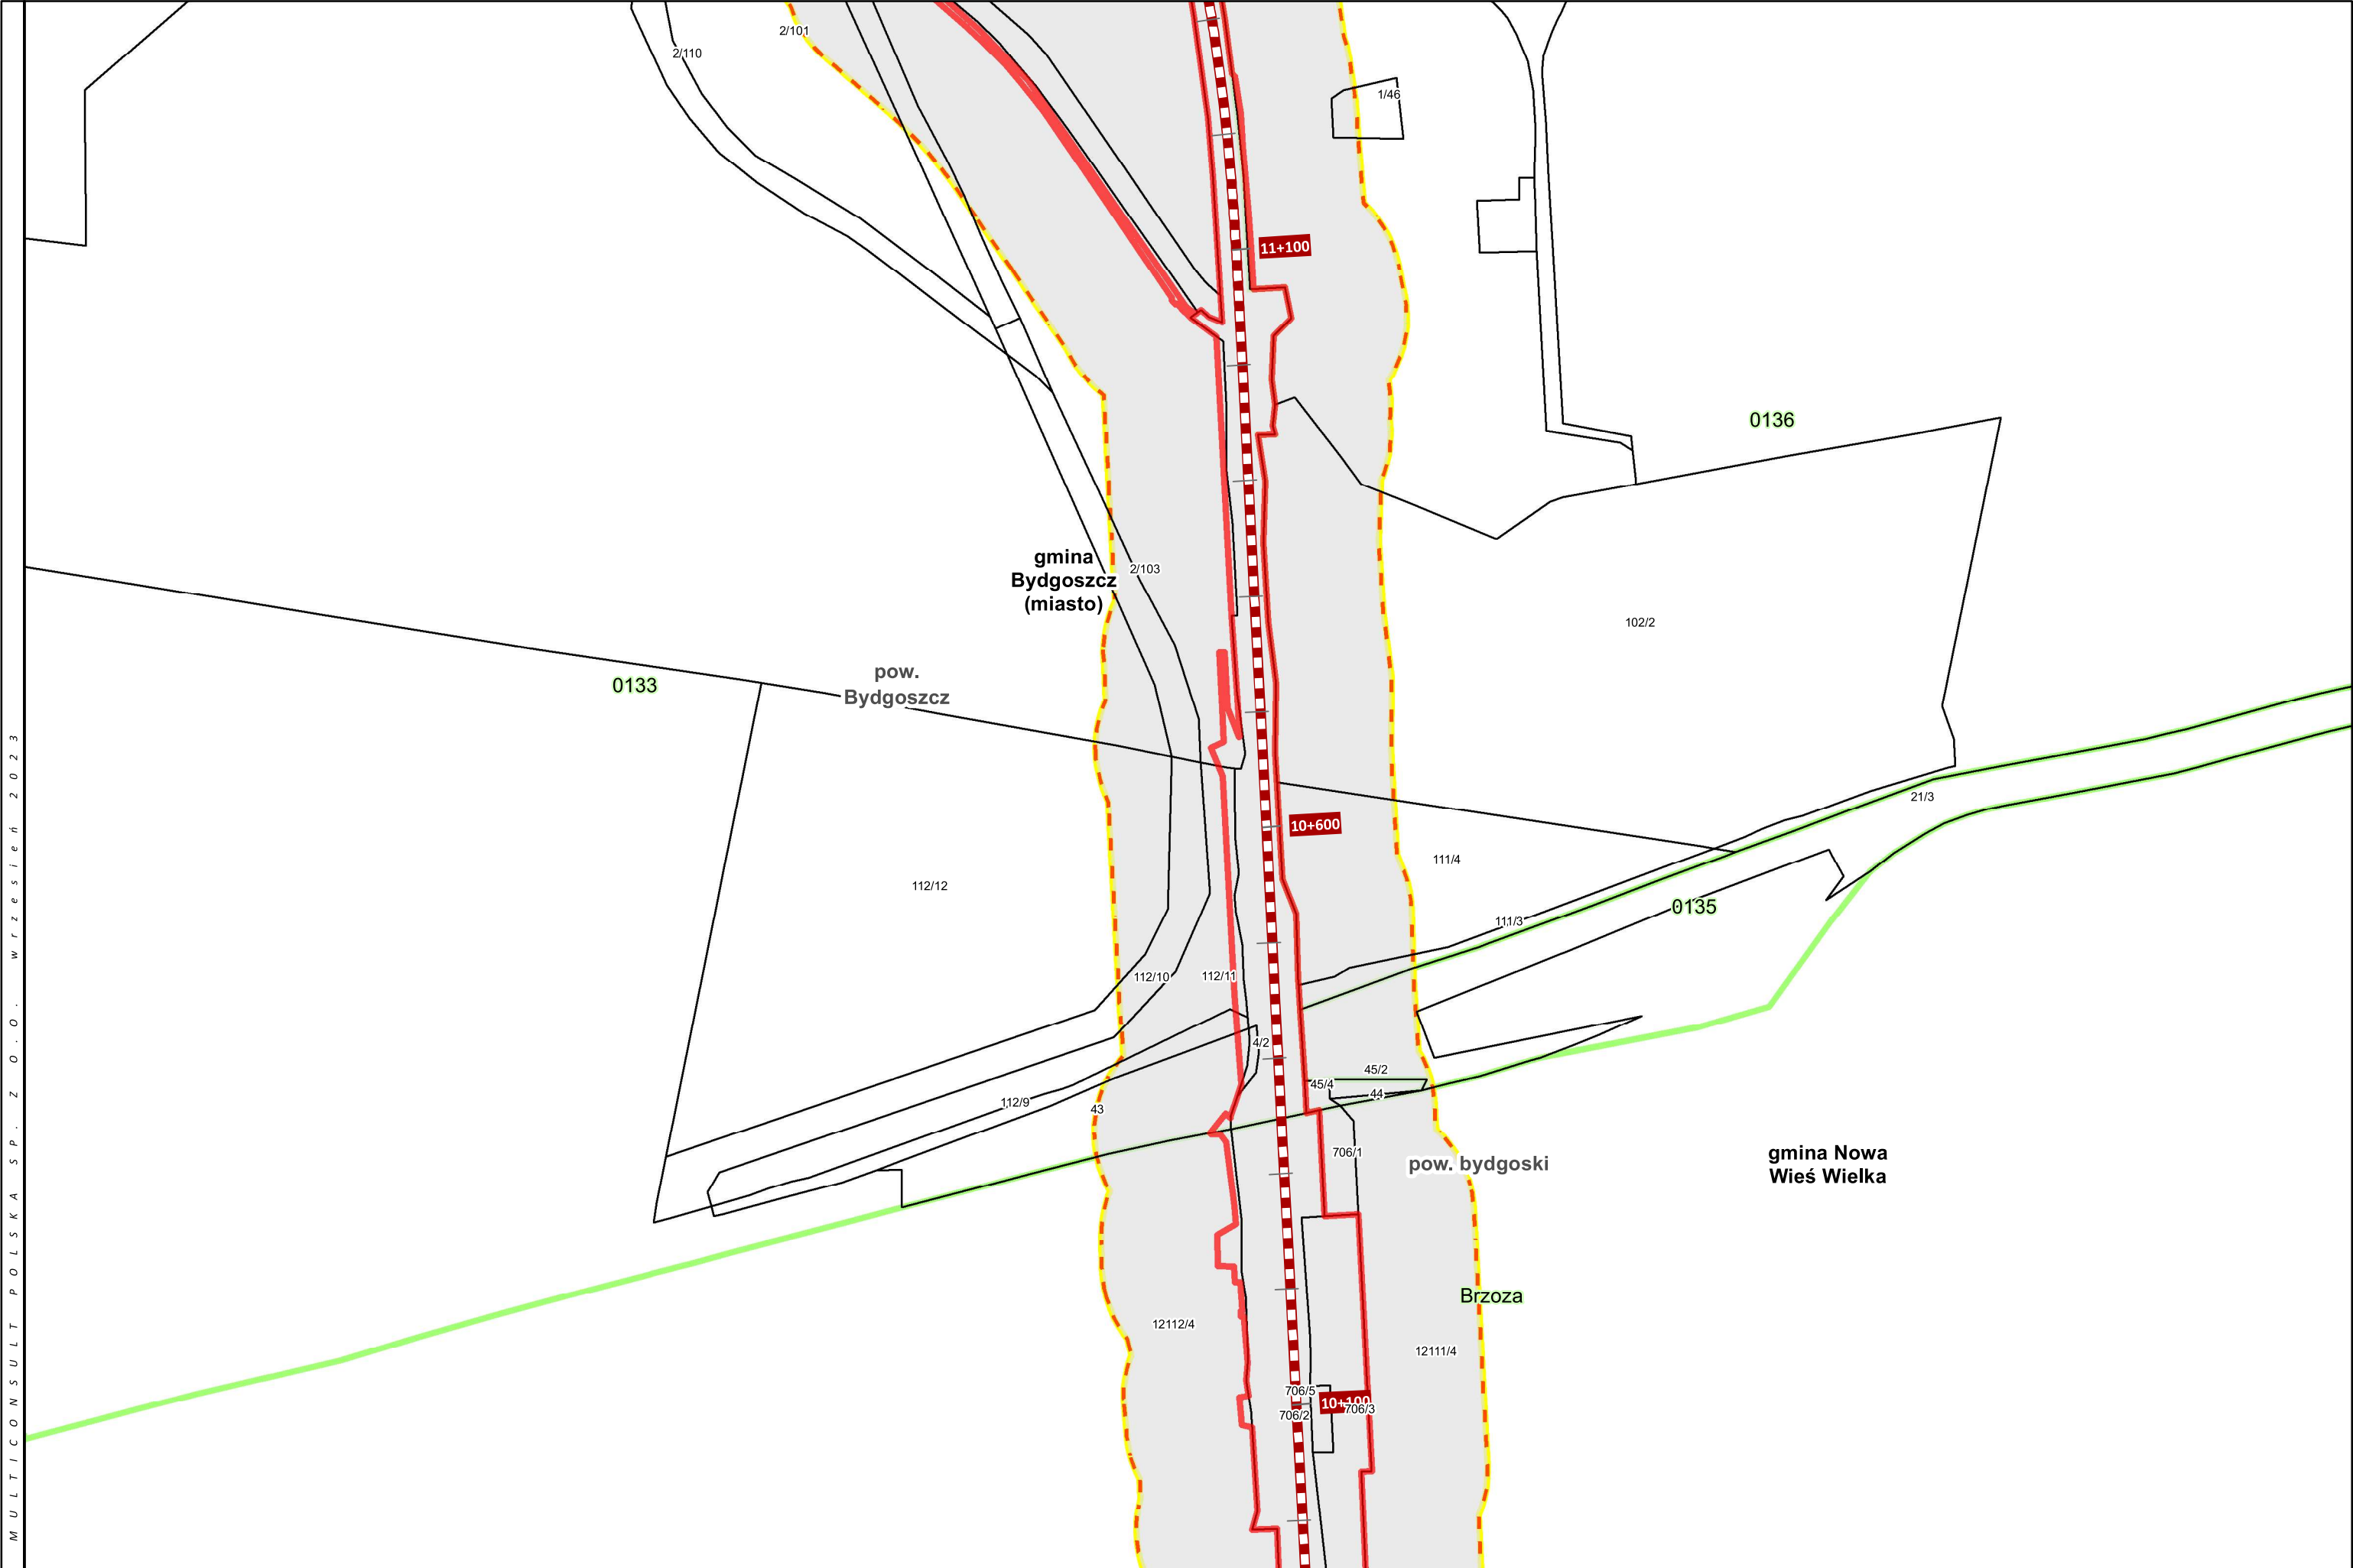

PROJEKT
„PRACE W CIĄGU C-E 65 NA ODCINKU
ZDUŃSKA WOLA – INOWROCŁAW – TCZEW”
LCS BYDGOSZCZ GŁÓWNA

TYTUŁ ZAŁĄCZNIK 2 - AKTUALIZACJA
MAPA Z PRZEWIDYWANYM TERENEM, NA KTÓRYM
BĘDZIE REALIZOWANE PRZEDSIĘWZIĘCIE ORAZ
OBSZAREM, NA KTÓRY BĘDZIE ODDZIAŁYWAĆ
PRZEDSIĘWZIĘCIE

LEGENDA

— LK 131
— LK 201
— LK 741
— LK 240

— LK 215
— LK 208
— LK 18
— LK 356

— LK 209
— Projektowana nowa łącznica - wydłużenie LK 240
— Bocznicza paliw
— Bocznicza kolejowa do zakładu Mondi
— LK 745 do likwidacji


— Zakres przedsięwzięcia
— Linia oddziaływania zgodnie z art. 74 ust. 3a ustawy ooś
— Granica obszaru położonego w odległości 100 m od zakresu inwestycji

— Granica powiatów
— Granice gmin
— Granice obrębów




UKŁAD WSPÓŁRZĘDNYCH: PUWG 2000, strefa 6
FORMAT WYDRUKU: A3
0 50 100
m

ARKUSZ NR
87 / 96

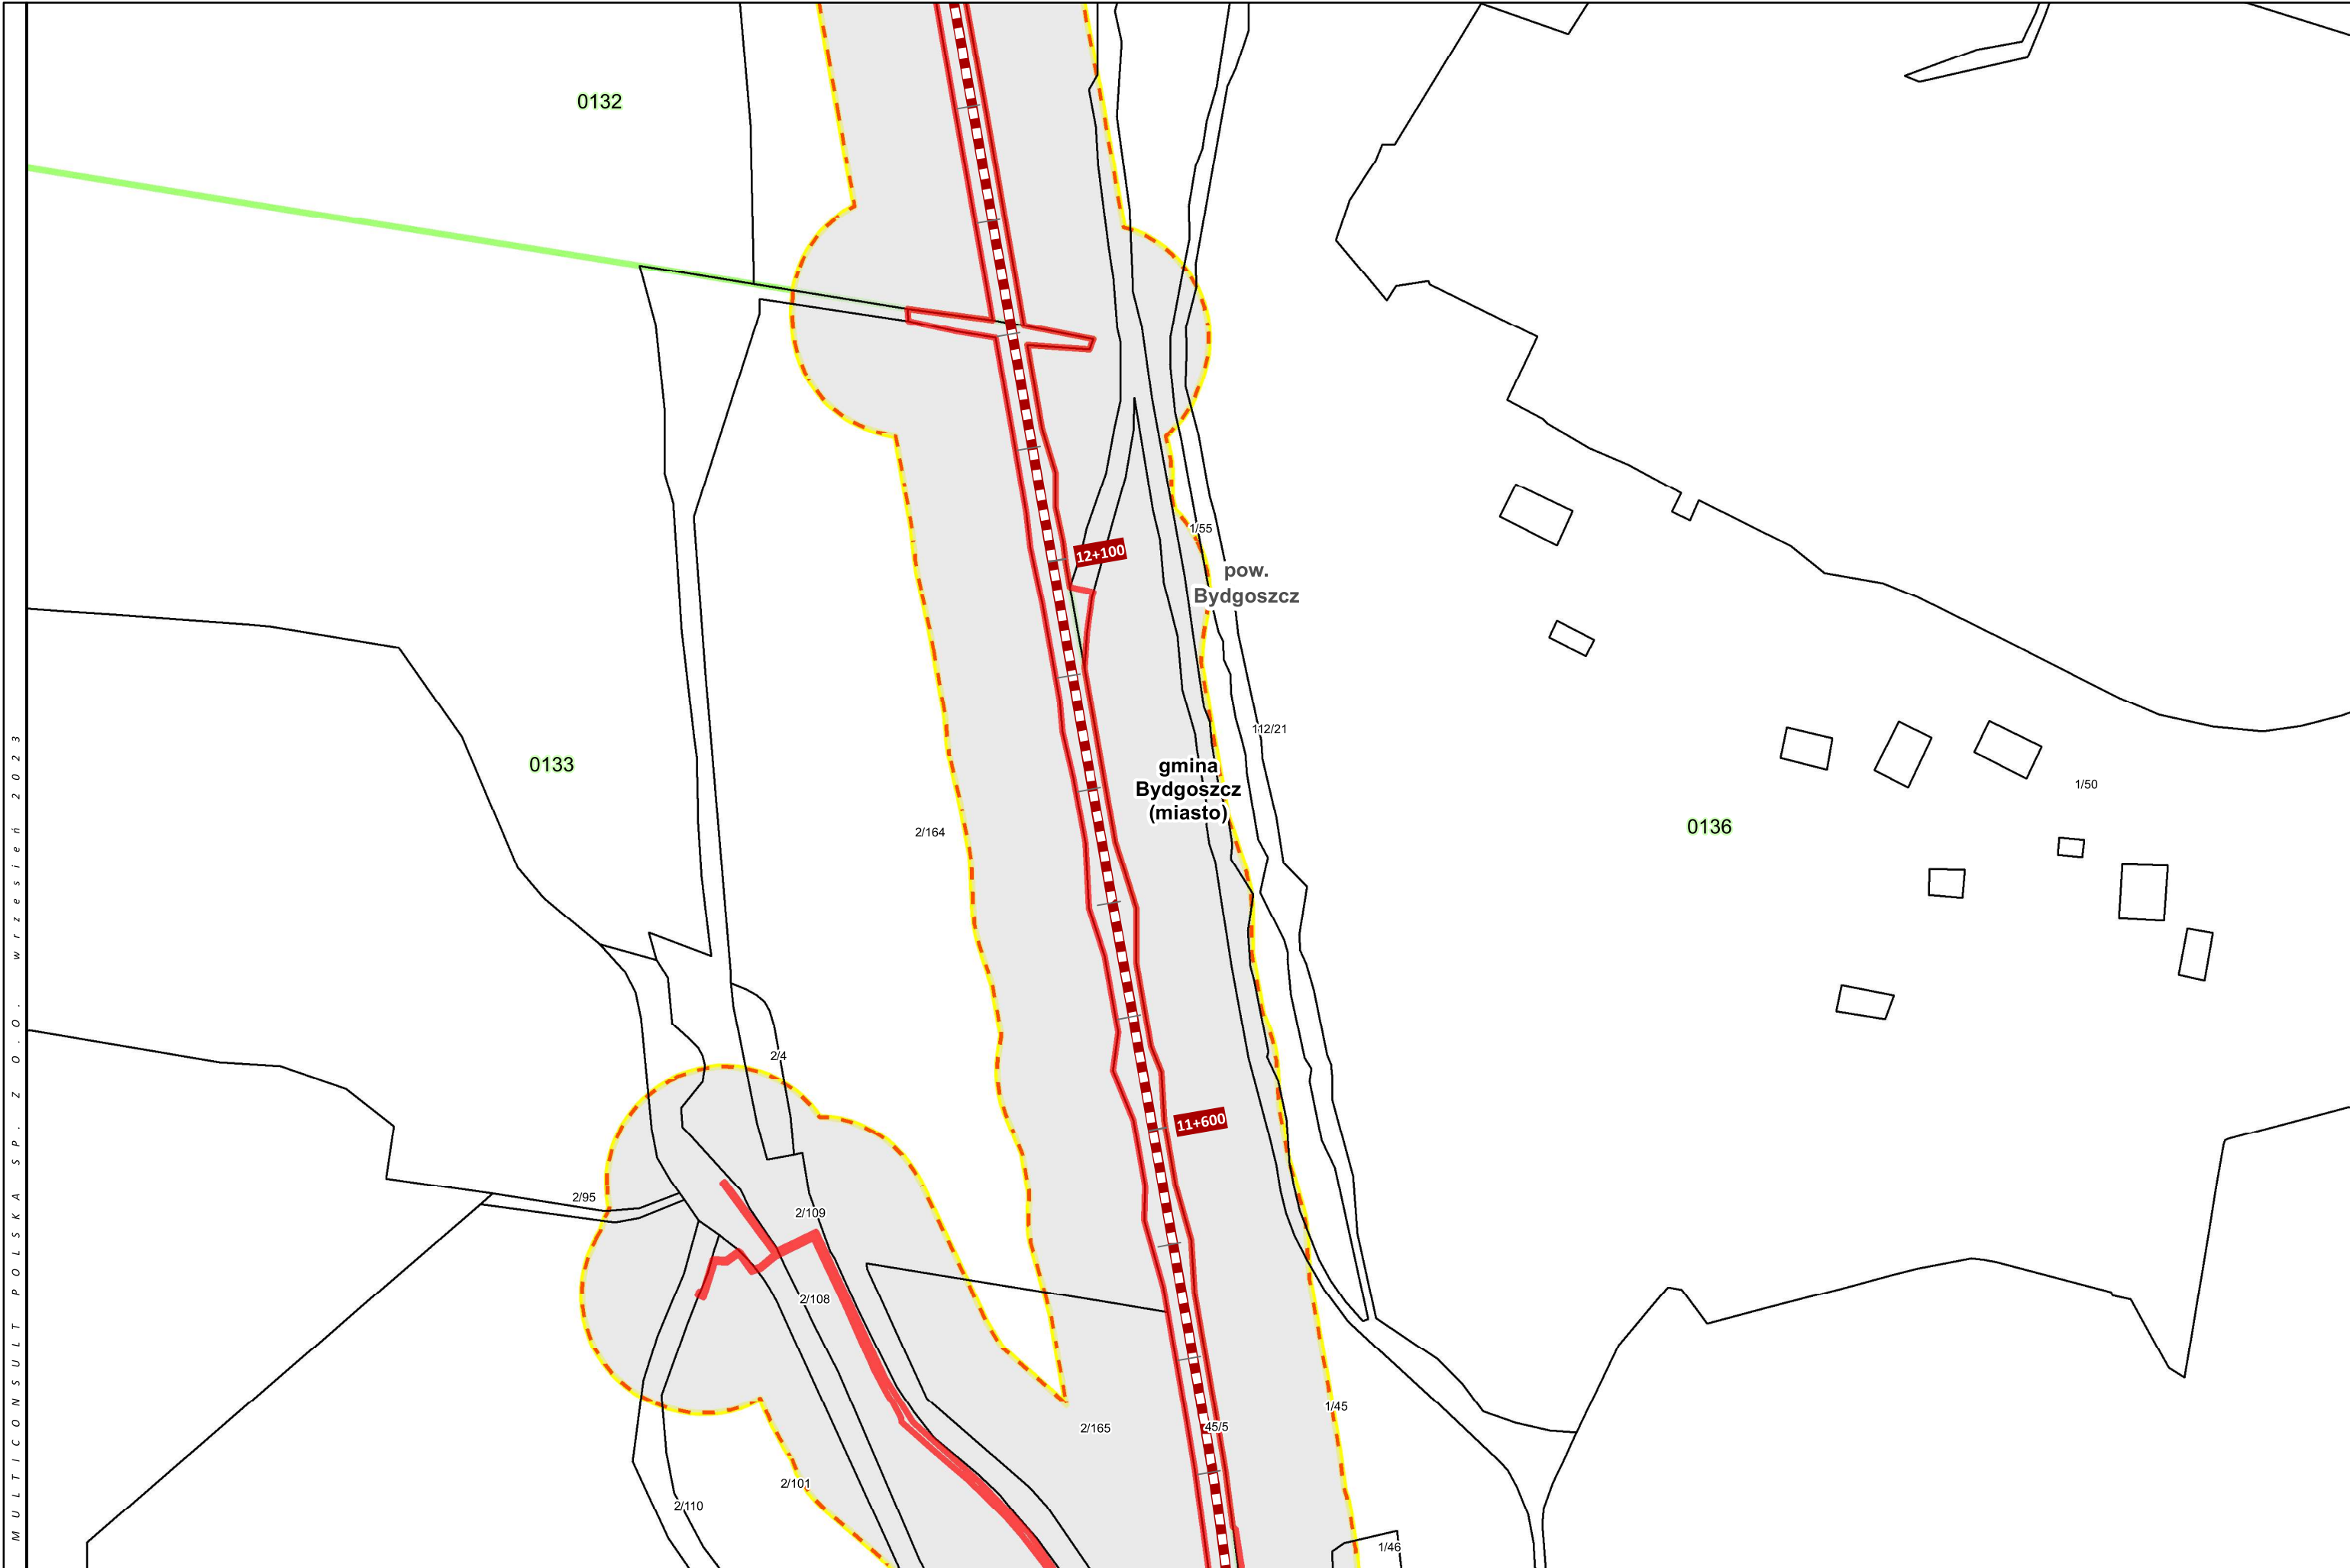



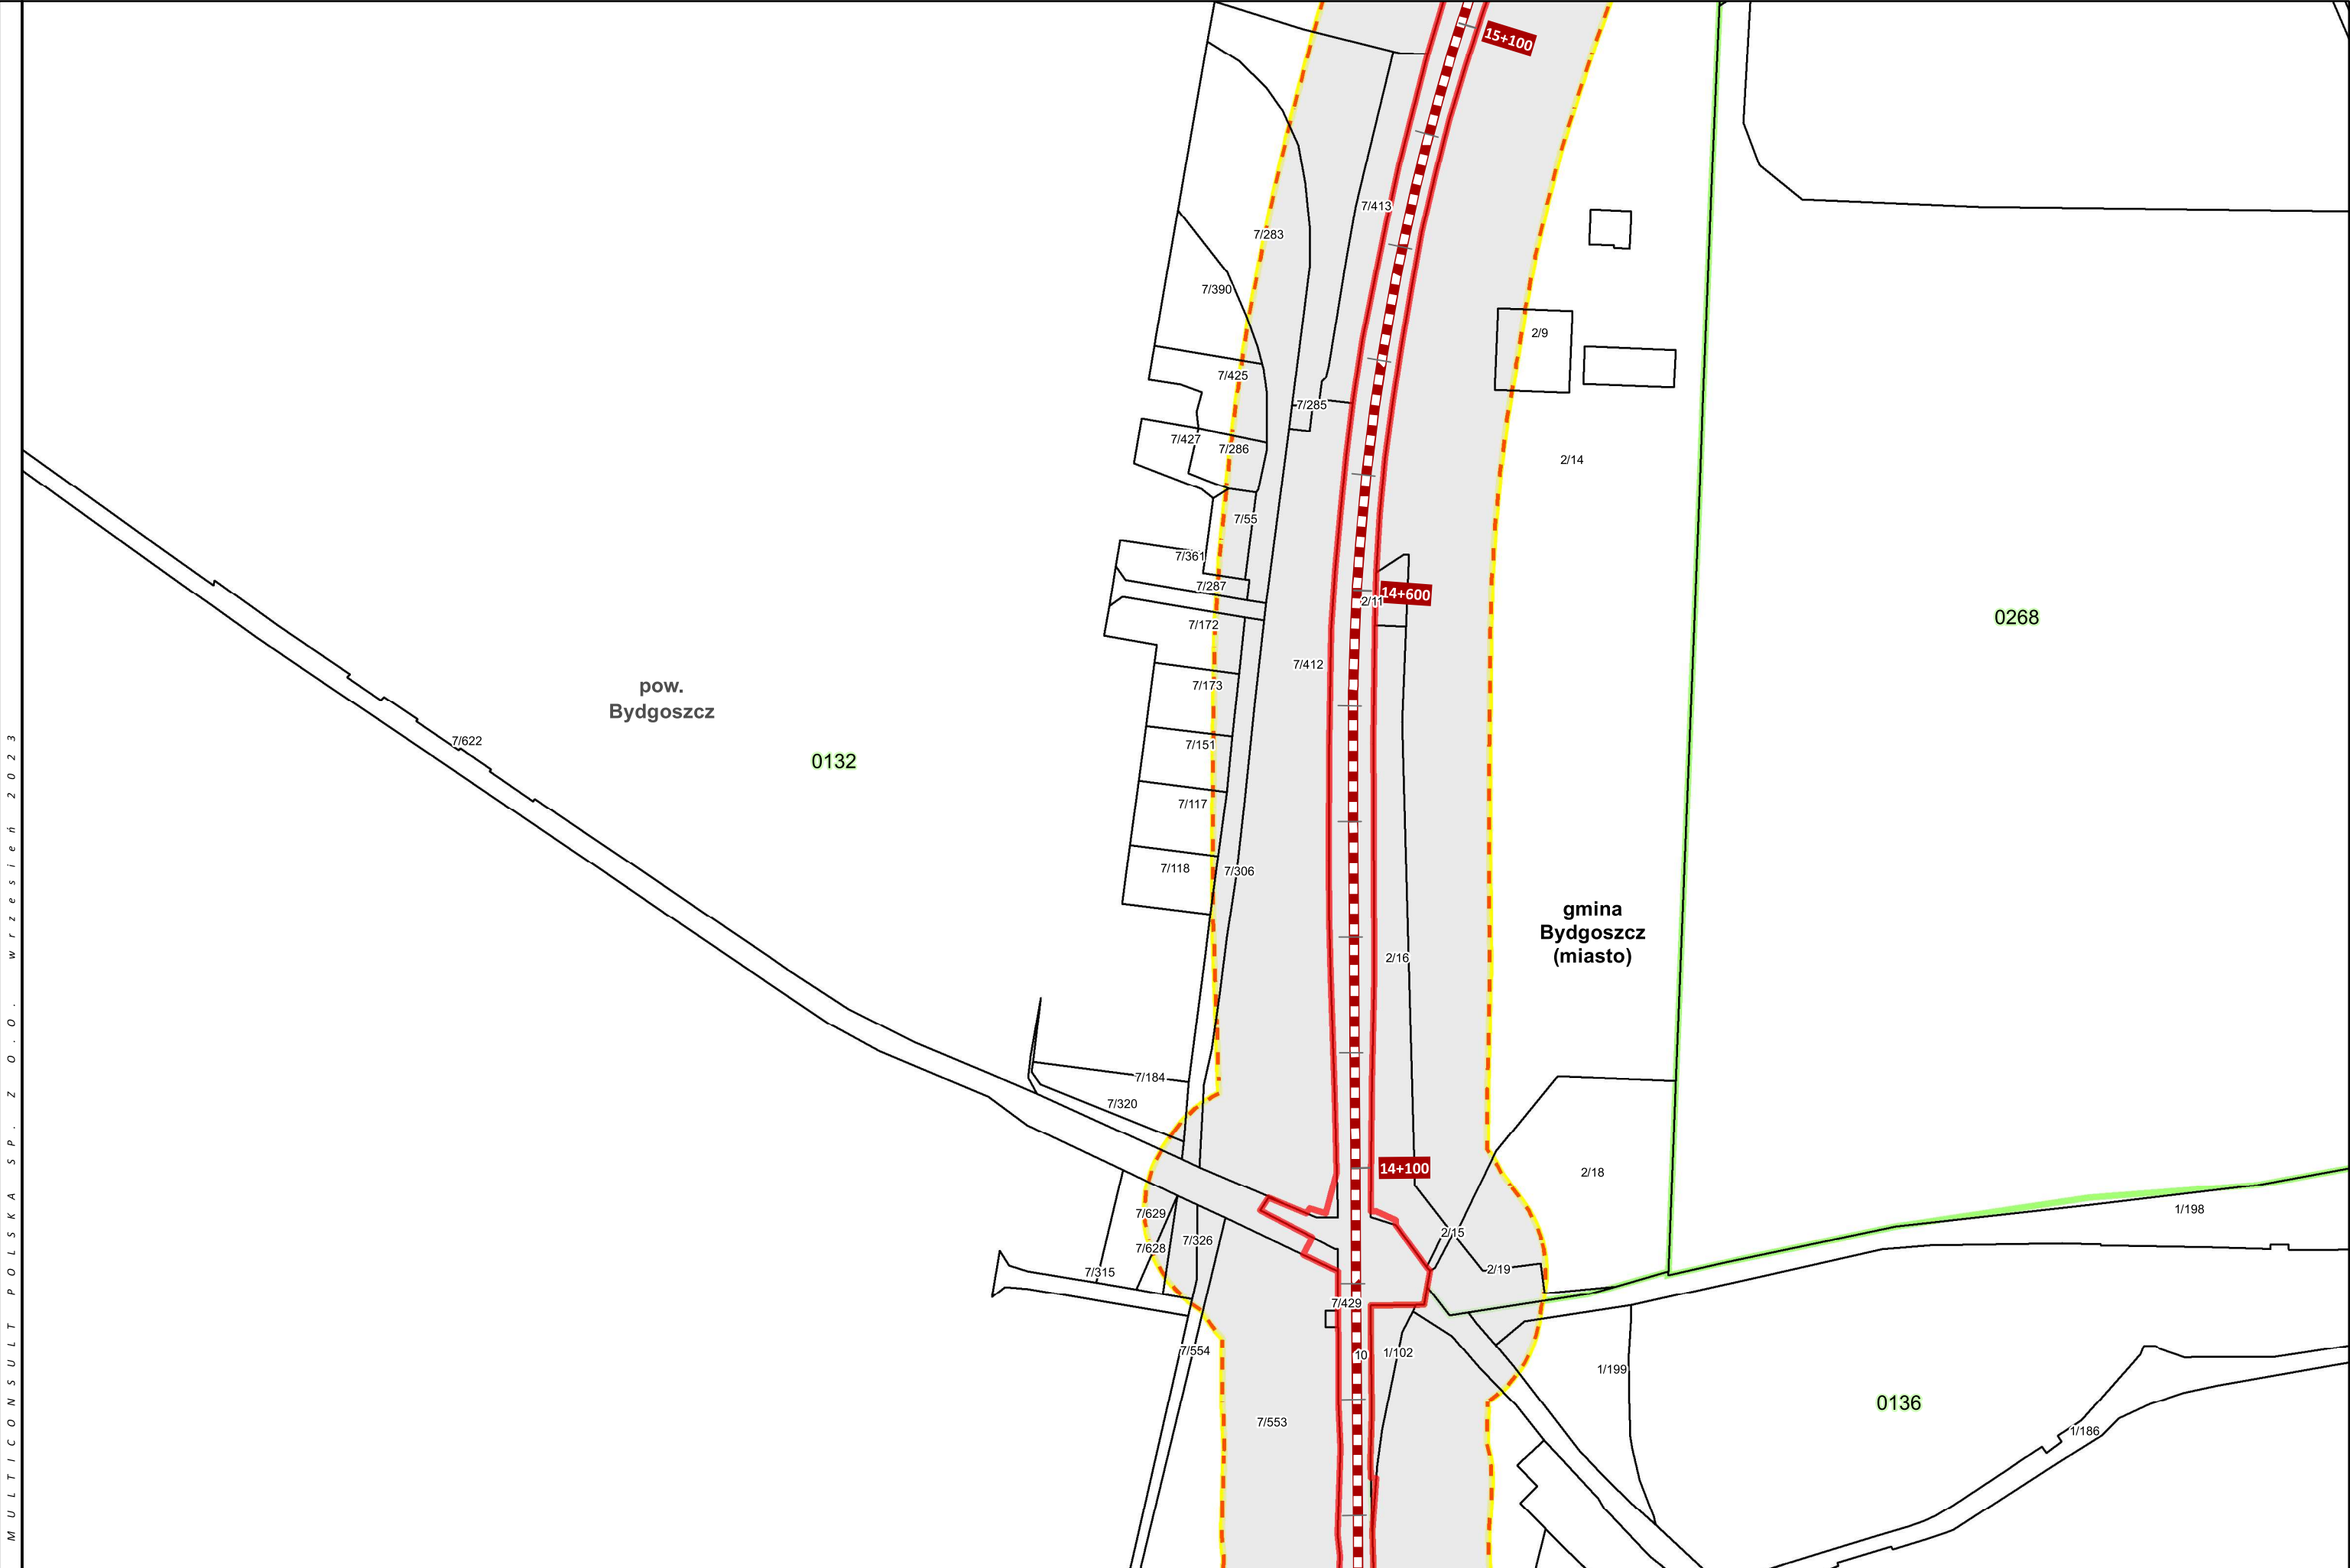

PROJEKT
„PRACE W CIĄGU C-E 65 NA ODCINKU
ZDUŃSKA WOLA – INOWROCŁAW – TCZEW”
LCS BYDGOSZCZ GŁÓWNA

TYTUŁ ZAŁĄCZNIK 2 - AKTUALIZACJA
MAPA Z PRZEWIDYWANYM TERENEM, NA KTÓRYM
BĘDZIE REALIZOWANE PRZEDSIĘWZIĘCIE ORAZ
OBSZAREM, NA KTÓRY BĘDZIE ODDZIAŁYWAĆ
PRZEDSIĘWZIĘCIE

LEGENDA

— LK 131
— LK 201
— LK 741
— LK 240

— LK 215
— LK 208
— LK 18
— LK 356


— LK 209
— Projektowana nowa łącznica - wydłużenie LK 240
— Bocznicą paliw
— Bocznicą kolejową do zakładu Mondi
— LK 745 do likwidacji

— Zakres przedsięwzięcia
— Linia oddziaływania zgodnie z art. 74 ust. 3a ustawy ooś
— Granica obszaru położonego w odległości 100 m od zakresu inwestycji


— Granica powiatów
— Granice gmin
— Granice obrębów



UKŁAD WSPÓŁRZĘDNYCH: PUWG 2000, strefa 6
FORMAT WYDRUKU: A3

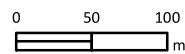

ARKUSZ NR
91 / 96

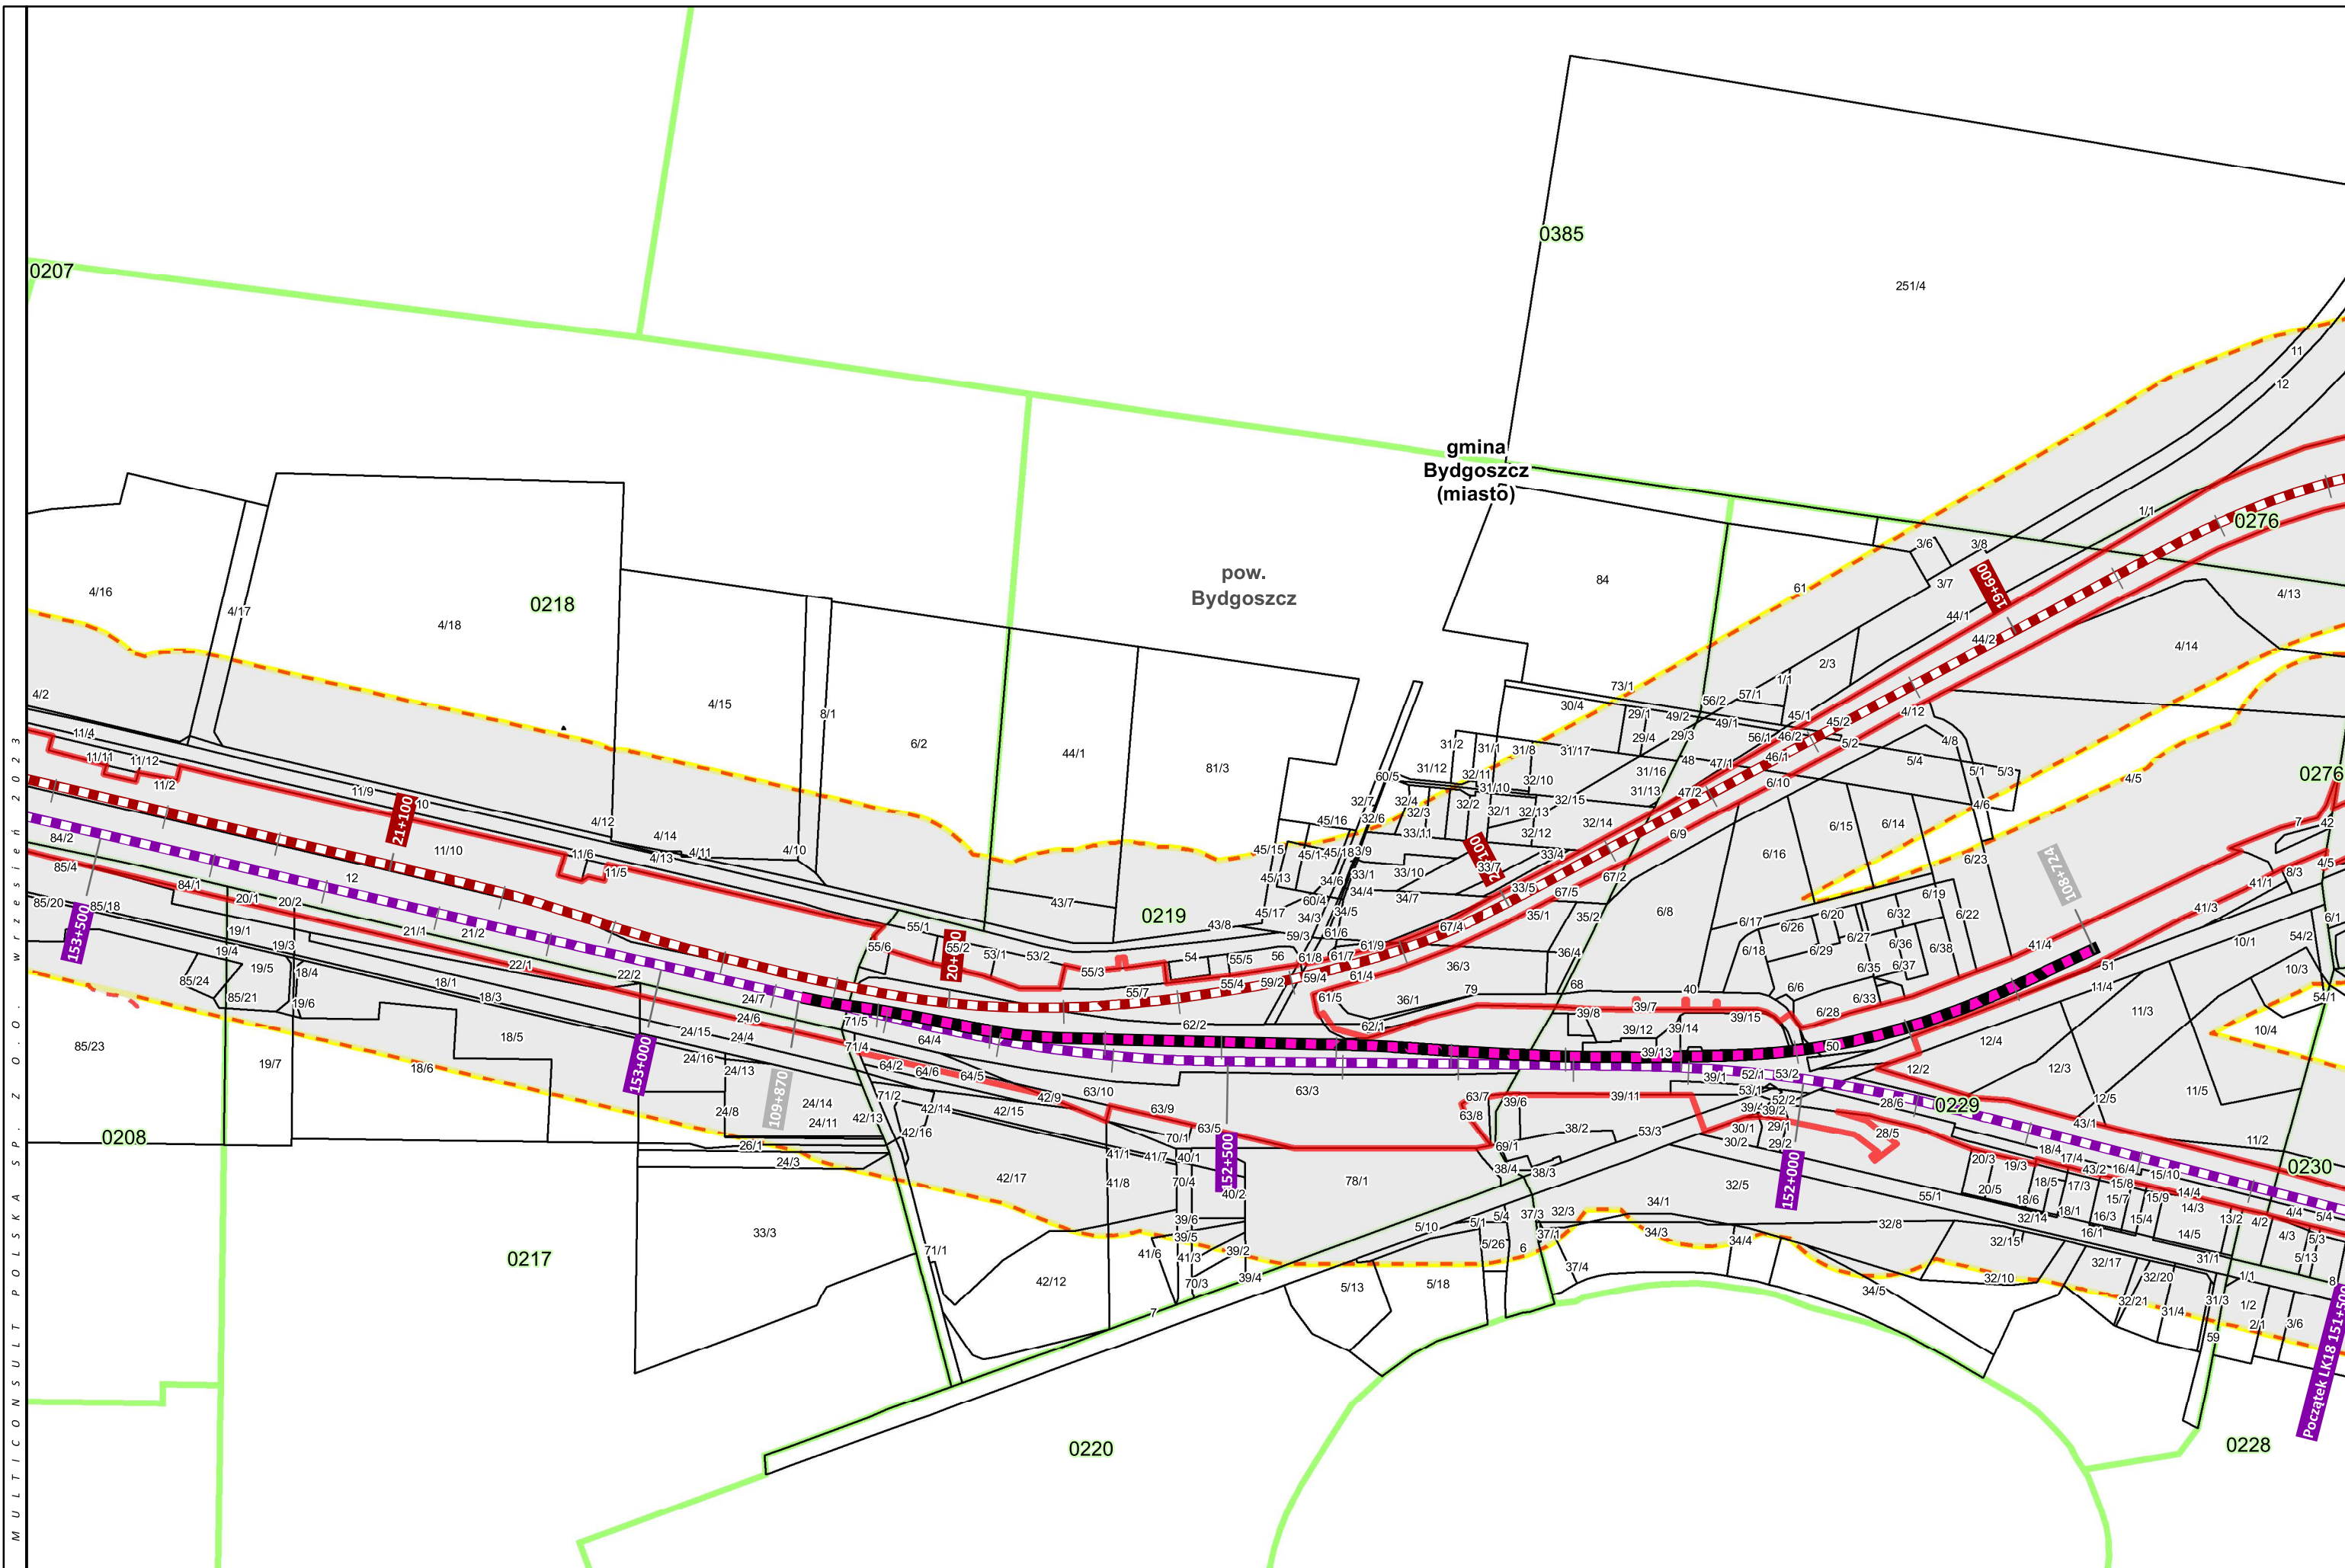

PROJEKT
„PRACE W CIĄGU C-E 65 NA ODCINKU
ZDUŃSKA WOLA – INOWROCŁAW – TCZEW”
LCS BYDGOSZCZ GŁÓWNA

TYTUŁ ZAŁĄCZNIK 2 - AKTUALIZACJA
MAPA Z PRZEWIDYWANYM TERENEM, NA KTÓRYM
BĘDZIE REALIZOWANE PRZEDSIĘWZIĘCIE ORAZ
OBSZAREM, NA KTÓRY BĘDZIE ODDZIAŁYWAĆ
PRZEDSIĘWZIĘCIE

LEGENDA

■ LK 131 ■ LK 215
■ LK 201 ■ LK 208
■ LK 741 ■ LK 18
■ LK 240 ■ LK 356

■ LK 209
■ Projektowana nowa łącznica - wydłużenie LK 240
■ Bocznicza paliw
■ Bocznicza kolejowa do zakładu Mondi
■ LK 745 do likwidacji

■ Zakres przedsięwzięcia
■ Linia oddziaływania zgodnie z art. 74 ust. 3a ustawy ooś
■ Granica obszaru położonego w odległości 100 m od zakresu inwestycji

■ Granica powiatów
■ Granice gmin
■ Granice obrębów



UKŁAD WSPÓŁRZĘDNYCH: PUWG 2000, strefa 6
FORMAT WYDRUKU: A3
0 50 100
m

ARKUSZ NR
95 / 96

