
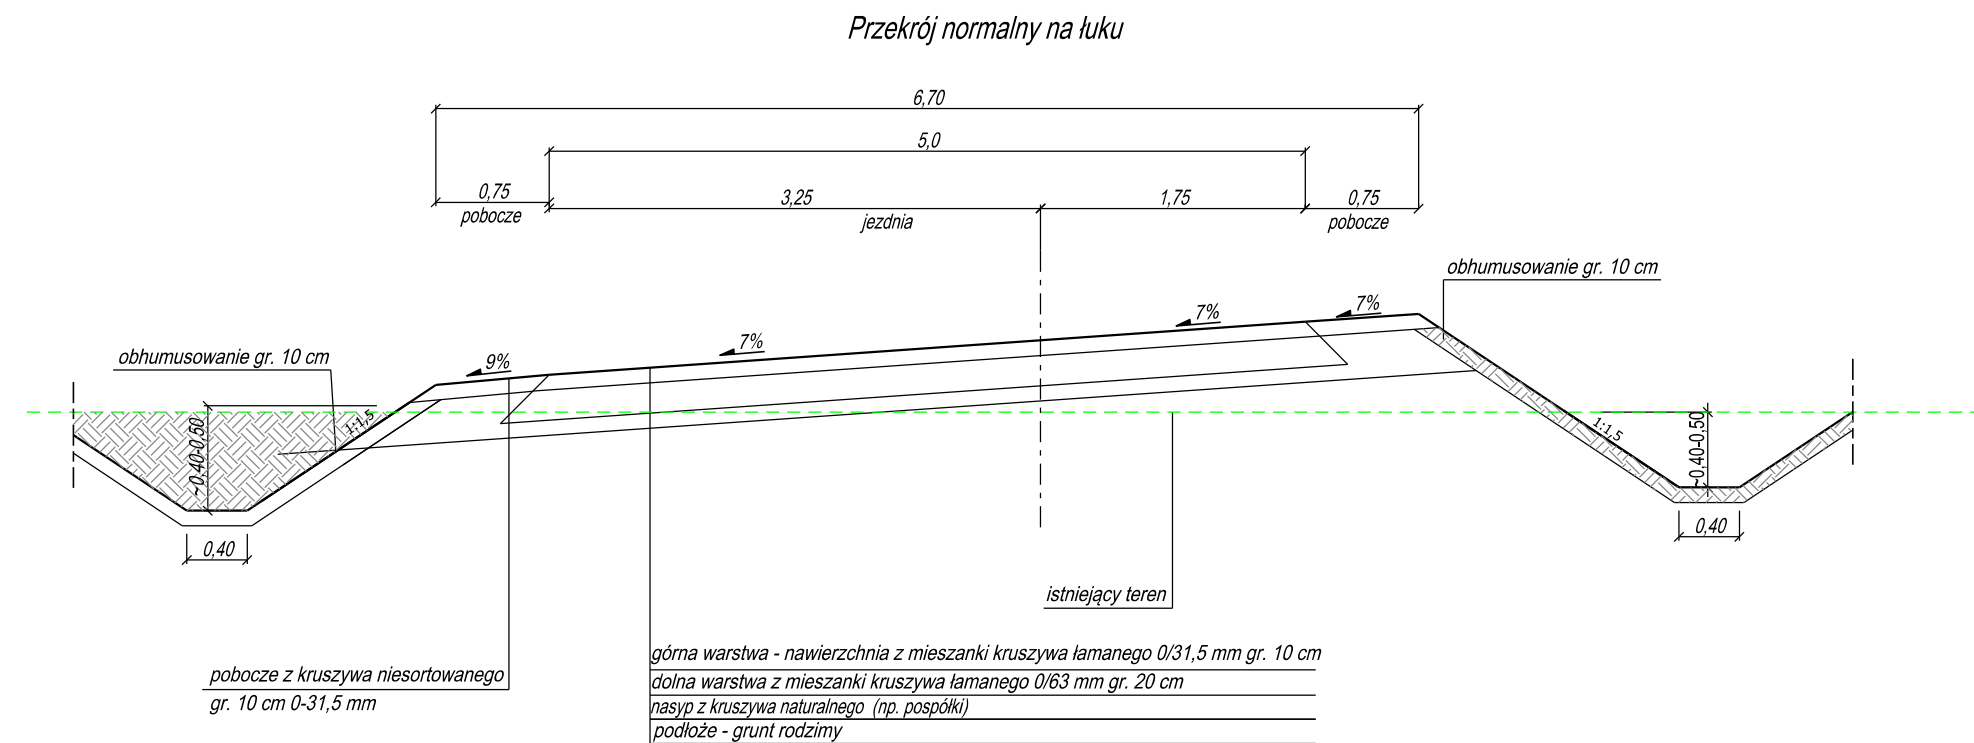
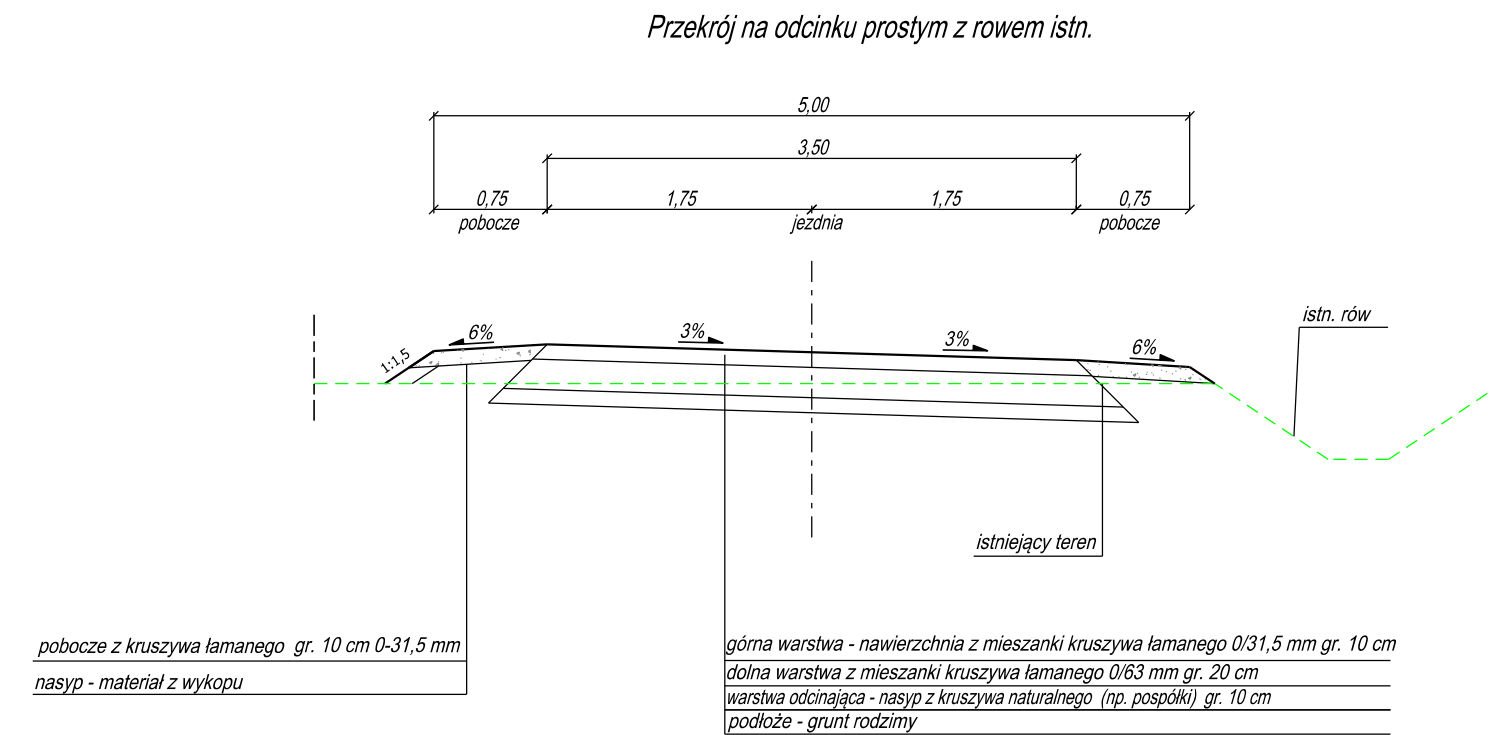
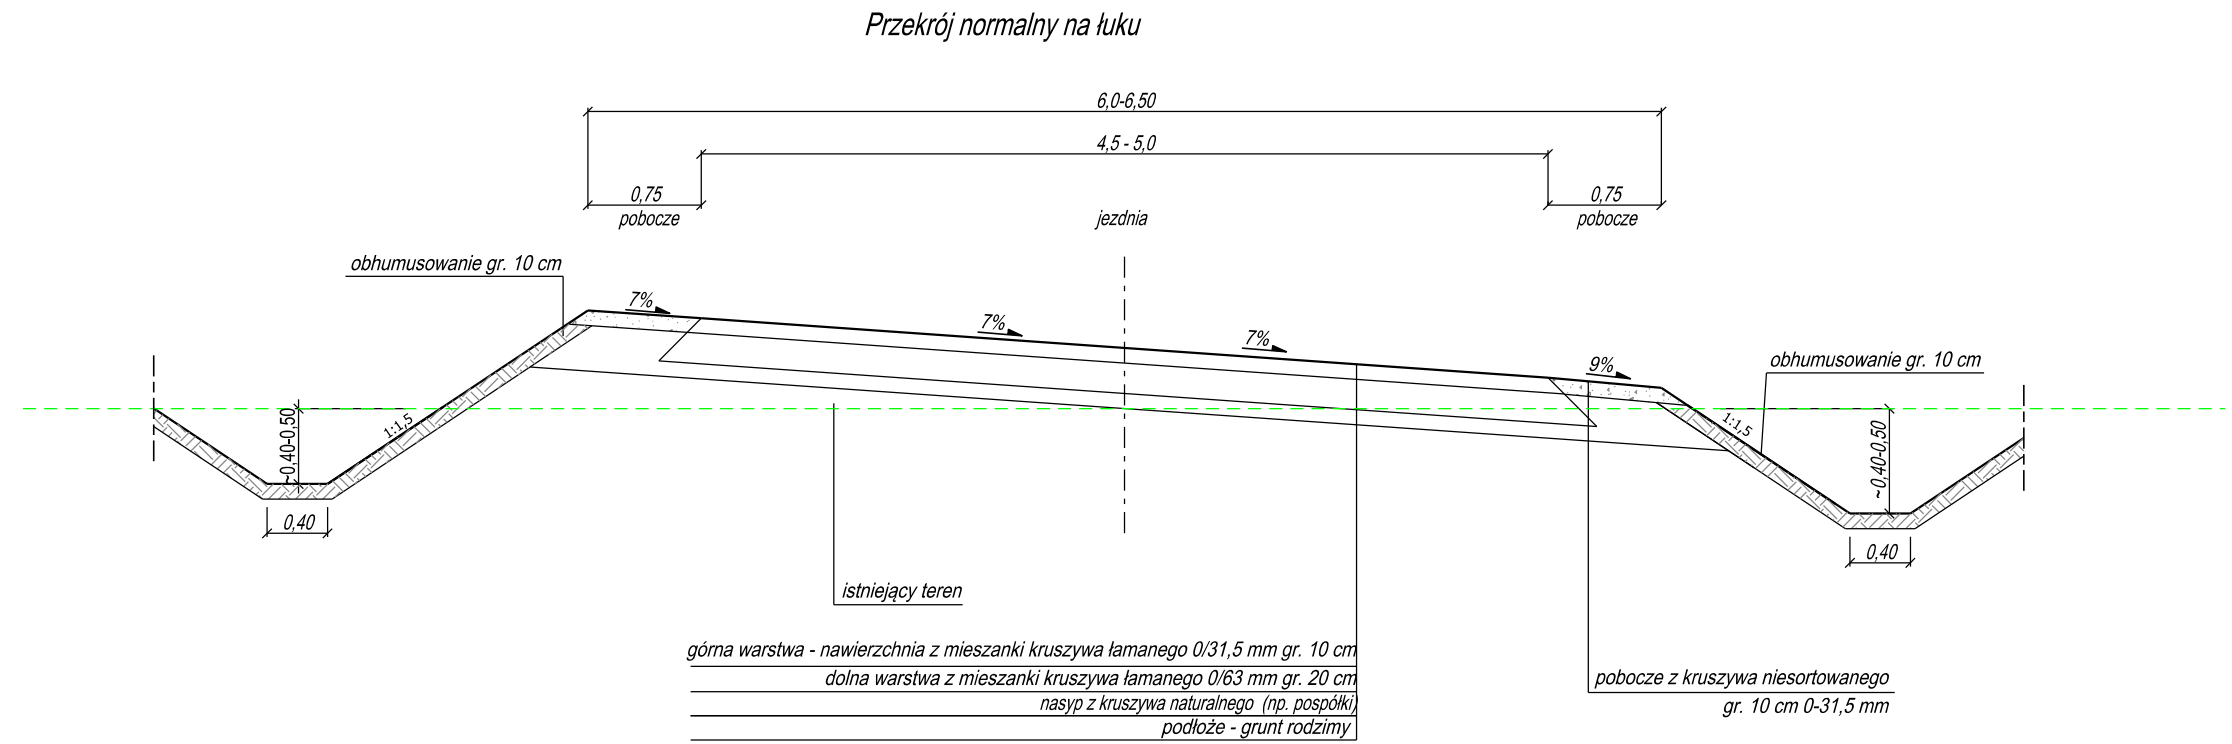
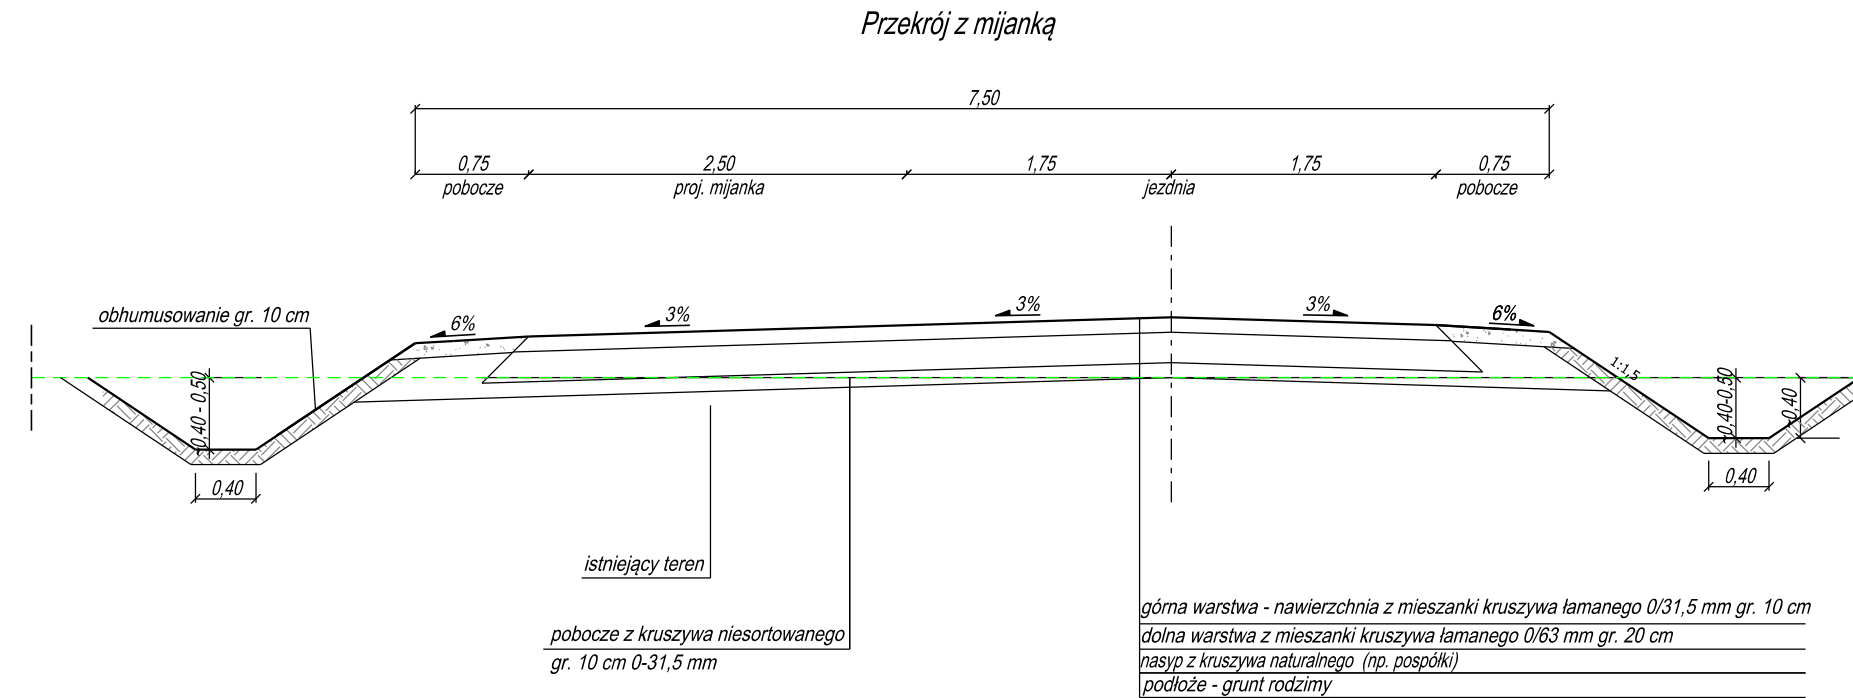


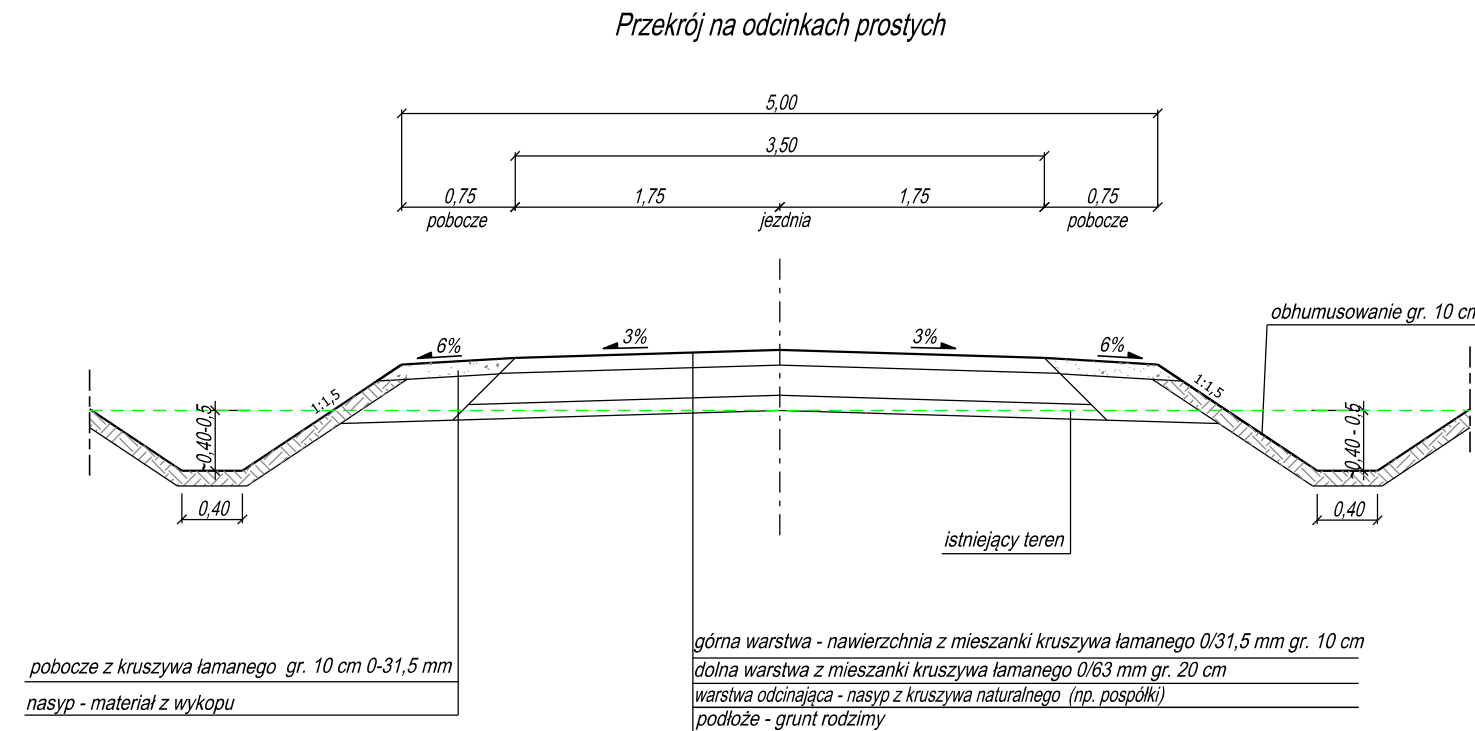

JEDNOSTKA PROJEKTOWA

**BIURO INŻYNIERSKIE
PAWEŁ SZYMAŃSKI**
ul. Prosta 20, 96-100 Skierniewice
tel. 664 719 882, email: pawel.szymanski@post.pl
www.inzynieria-drogowa.pl

NAZWA OBIEKTU BUDOWLANEGO

**Budowa Drogi leśnej o numerze DSD 06180008
w leśnictwie Ruda o długości około 997 m**

INWESTOR

SKARB PAŃSTWA - PAŃSTWOWE GOSPODARSTWO LEŚNE
LASY PAŃSTWOWE, NADLEŚNICTWO SKIERNIEWICE,
MAKÓW, UL. ZWIERZYŃCZ 2, 96-100 SKIERNIEWICE

BRANŻA	Drogowa			FAZA PROJEKTU	PROJEKT BUDOWLANY
PROJEKTOWAŁ	mgr inż. PAWEŁ SZYMAŃSKI			NUMER UPRAWNIENIA	LOD/2199/PWOD/13
SPRAWDZIŁ	mgr inż. MATEUSZ DĘBIAK			NUMER UPRAWNIENIA	MAZ/0471/PWBD/16

Przekroje normalne

DATA	30.12.2025	SKALA	1:50	ARKUSZ	1/1	NUMER RYSUNKU	04
------	------------	-------	------	--------	-----	---------------	----