




Elektronicznie
podpisany przez
Agata Hermann
Data: 2026.03.20
12:08:08 +01'00'

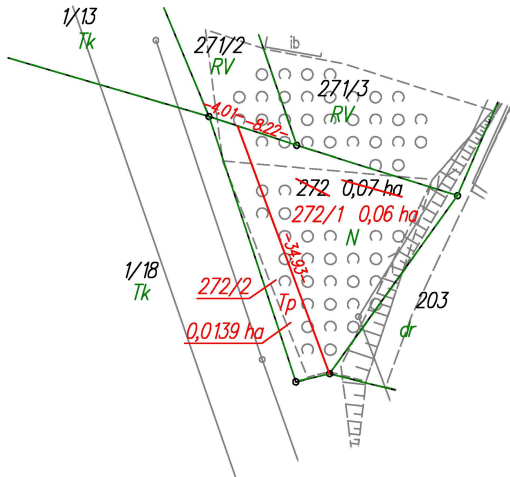

Nazwa organu prowadzącego państwowy zasób geodezyjny i kartograficzny	Starosta Chojnicki
Identyfikator ewidencyjny materiału zasobu	P.2202.2025.356
Nazwa materiału zasobu	operat techniczny
Data wykonania kopii materiału zasobu	2025-02-05
Imię, nazwisko i podpis osoby reprezentującej organ	Jarosław Gańcza

dokument podpisany elektronicznie


Poprawność nieznana

Dokument podpisany przez
Jarosław Gańcza, Starostwo
Powiatowe w Chojnicach
Data: 2025.02.05 12:56:03 CET

WYKAZ ZMIAN GRUNTOWYCH

STAN DOTYCHCZASOWY							Nomenklatura prawna	STAN NOWY					
Nr jedn. rejestr.	Numer działki	Rodzaj użytku i klasa			Powierzchnia ha			Numer działki	Rodzaj użytku i klasa			Powierzchnia ha	
		OFU	OZU	OZK	użytku i klas	działki			OFU	OZU	OZK	użytku i klas	działki
G.147	272	N			0,07	0,07		272/1	N			0,06	0,06
						272/2		Tp			0,0139	0,0139	
				Razem	0,07	0,07				Razem	0,07	0,07	

Powierzchnia działki nr 272/1 po podziale została obliczona przez różnicę

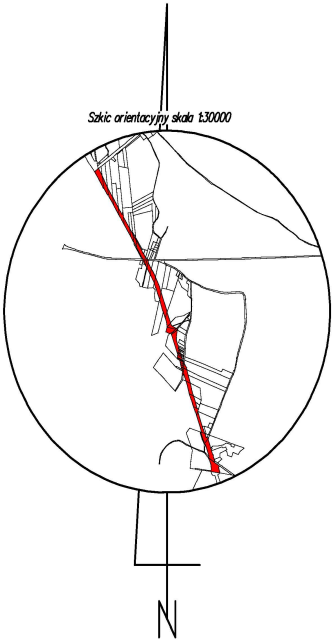

woj.:pomorskie
powiat: chojnicki
Jedn. Ewid.: 220204_5 Czersk - G
obręb: 0013 Łąq Lipki
działka nr: 272
Adres: Łąq Lipki
ID zgł: 6640.257.2021

MAPA Z PROJEKTEM PODZIAŁU NIERUCHOMOŚCI

opracowana w trybie przepisów ustawy o gospodarce nieruchomościami z dn. 21 sierpnia 1997r. (Dz. U z 2024r. poz 1145 z późn. zm.) oraz ustawy o transporcie kolejowym z dn. 28 marca 2003r. (Dz. U z 2024r. poz 697, 731 z późn. zm.)

SKALA 1:1000

Wykazane na mapie granice nieruchomości podlegającej podziałowi są zgodne z danymi ewidencyjnymi.

Wykonawca:
MGGP
GRUPA MGGP
ul. Kaczkowskiego 6, 33-100 Tarnów
NIP: 7342480395
Data: 05.12.2024

Kierownik pracy geodezyjnej:
Geodeta Uprawniony
mgr inż. Emil Rutkowski
Nr upr. 23524

GEODETA
mgr inż. Emil Rutkowski
upr. zaw. 23524

Signed by /
Podpisano przez:
EMIL RUTKOWSKI
Date / Data:
2024-12-23 11:20