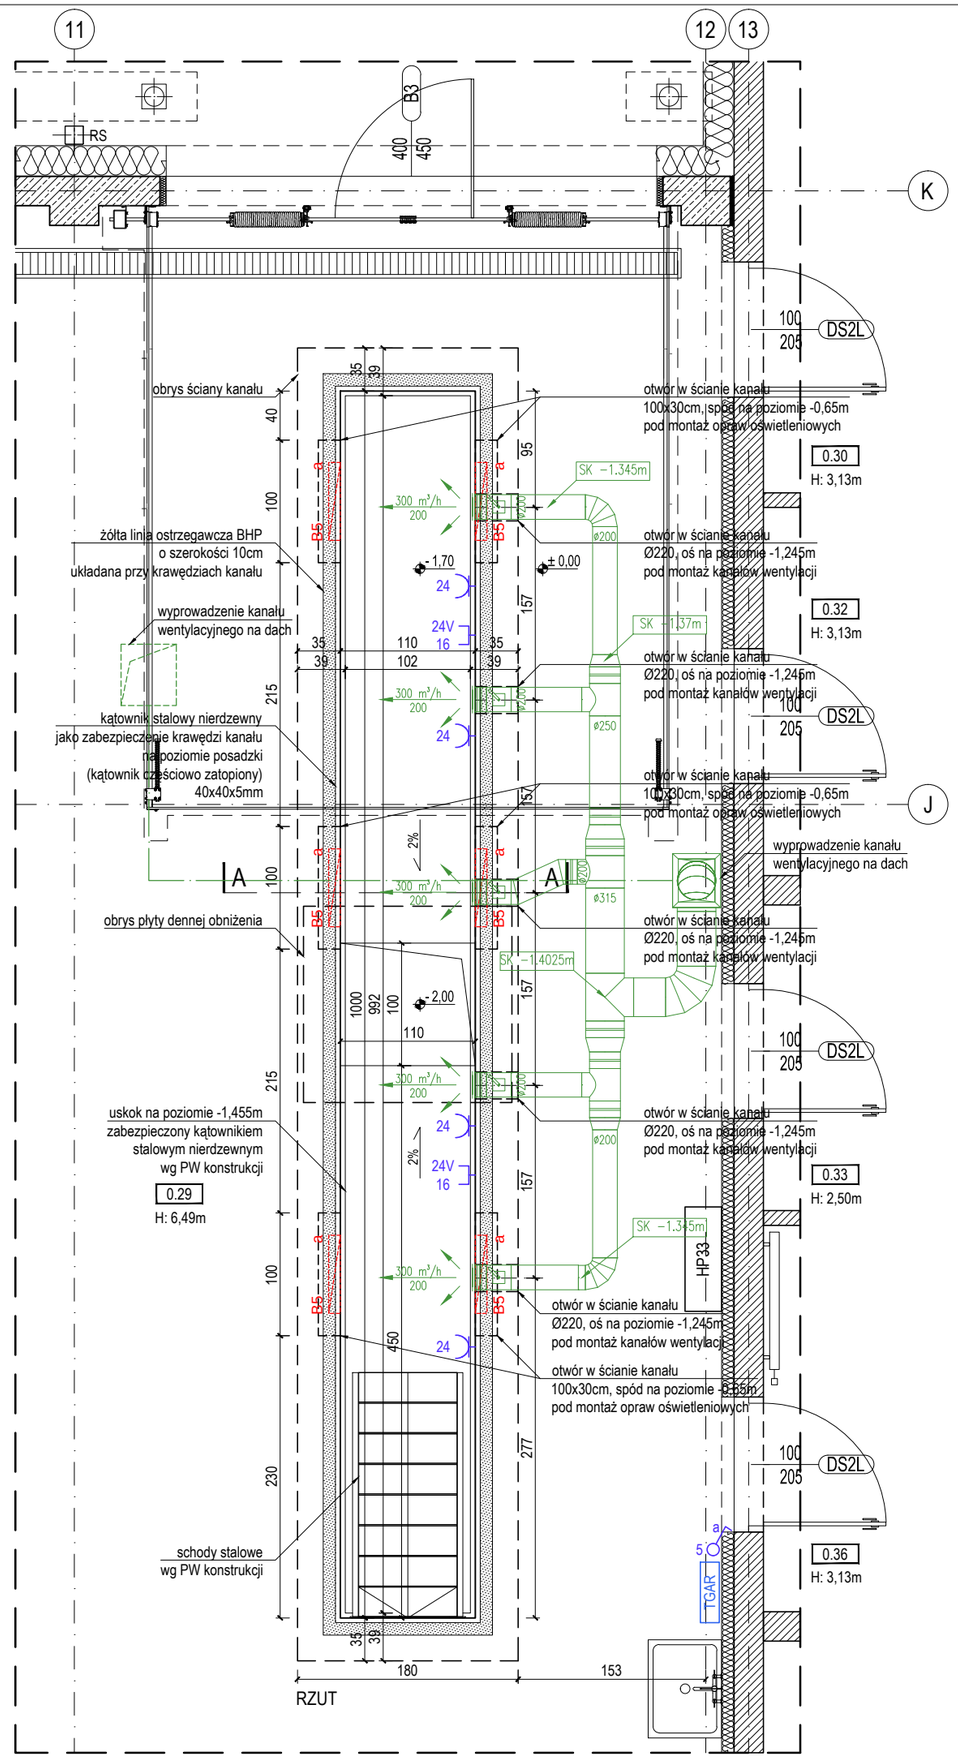

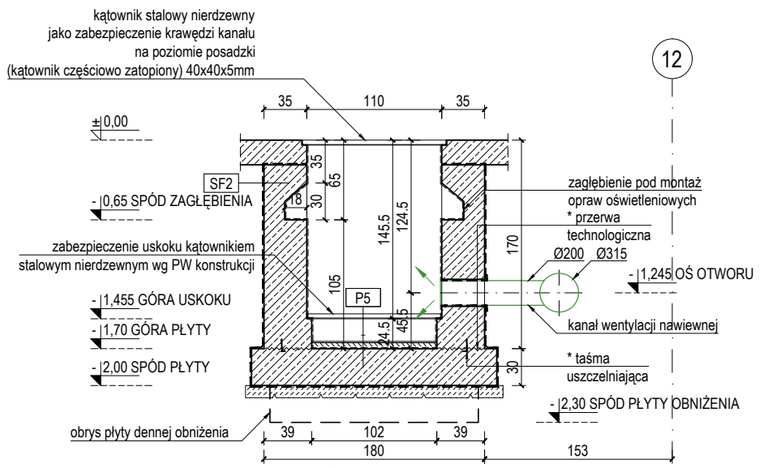

PRZEKRÓJ A-A

UWAGA:
1. KANAŁ PRZEKRYTY DEMONTOWALNYMI KRATAMI POMOSTOWYMI
2. RURY KANALIZACJI WENTYLACJI NAWIEWNEJ Z KOŁNIERZEM USZCZELNIAJĄCYM NALEŻY WYKONAĆ NA ETAPIE REALIZACJI KANAŁU TECHNICZNEGO
NALEŻY WYKONAĆ SZCZELNE POŁĄCZENIE O PARAMETRACH IZOLACJI PRZECIWWODNEJ KOŁNIERZA ZE ŚCIANĄ KANAŁU
3. PRZEWODY INSTALACJI ELEKTRYCZNEJ (OD RODZIELNI DO KANAŁU) UKŁADANE POD PŁYTĄ BETONOWĄ POSADZKI GARAŻU Z ZASTOSOWANIEM PESZLI. NALEŻY WYKONAĆ SZCZELNE PRZEJŚCIE PRZEZ PŁYTĘ POSADZKI GARAŻU O PARAMETRACH IZOLACJI PRZECIWWODNEJ
4. INSTALACJE ELEKTRYCZNE W KANALE UKŁADAĆ W RURKACH PCV OSADZONYCH W ŚCIANIE
* WG PW KONSTRUKCJI

B5 a — OPRAWA LED SZCZELNA MONTOWANA NA SUFICIE, OPRAWA O WYSOKIM WSPÓŁCZYNNIKU ODDAWANIA BARW RA>80, TEMPERATURA BARWOWA: 4000K, SDCM≤3, STOPIEŃ OCHRONY: IP66, IK10, WYMIARY 662X95X111MM, KORPUS POLIWĘGLANOWY, KLOSZ POLIWĘGLAN/OPAL, KLASA OCHRONNOŚCI I, MOC: 30W, STRUMIEŃ ŚWIETLNY: 4150LM, TRWAŁOŚĆ ŚREDNIA: 70 000H L80B10, COS Φ > 0,9, NAPIĘCIE ZNAMIONOWE 24V AC.

a — OZNACZENIE OBWODU (OŚWIETLENIE KANAŁU). LOKALIZACJA ŁĄCZNIKA (NR 5) I TABLICY ZASILAJĄCEJ (TGAR): PRZY DRZWIACH DO POMIESZCZENIA NR 0.36 (WARSZTAT NAPRAWCZY) - WG PROJEKTU BRANŻY ELEKTRYCZNEJ

24 — GNIAZDO WTYKOWE PODWÓJNE W ODDZIELNYCH RAMKACH. MONTAŻ NA POZIOMIE -0,60m (OŚ GNIAZDA) - WG PROJEKTU BRANŻY ELEKTRYCZNEJ

24V 16 — GNIAZDO WTYKOWE 24V. MONTAŻ NA POZIOMIE -0,60m (OŚ GNIAZDA) - WG PROJEKTU BRANŻY ELEKTRYCZNEJ

24, 16 — NR OBWODU - WG PROJEKTU BRANŻY ELEKTRYCZNEJ

SYSTEM NAWIEWNY N5 - WG PROJEKTU BRANŻY SANITARNEJ

SF2 - ŚCIANA FUNDAMENTOWA ŻELBETOWA
- 2x papa termozgrzewalna na zagruntowanym podłożu
- ściana żelbetowa monolityczna gr. 35cm z betonu C30/37 szczelnego W8 klasa ekspozycji XC2, w górnej części ściany połączone monolitycznie z posadzką, wg rysunków PW konstrukcji
- powłoka ochronna / impregnacja

UWAGA
Na styku płyty fundamentowej kanału i ścian kanału należy zastosować systemowe taśmy uszczelniające

P5 - POSADZKA W KANALE TECHNICZNYM
- warstwa wykończeniowa posadzki- płytka gresowa
- wylewka betonowa w spadku, gr.min.5cm, zbrojona siatką fi 4 150x150mm lub włókna polimerowe 2 kg/m3 betonu
- folia PE 0,3mm - warstwa rozdzielająca
- płyta żelbetowa grubości 30cm, wg projektu konstrukcji
- 2x papa termozgrzewalna na zagruntowanym podłożu
- podbeton C8/10 min. 10cm
- warstwa podbudowy wg. projektu konstrukcji
- grunt rodzimy

UWAGA
Izolację z papy termozgrzewalnej można zastąpić równoważną izolacją przeciwwodną

BRANŻA:	STADIUM:	DATA:	SKALA:
ARCHITEKTURA	PROJEKT TECHNICZNY	16.09.2022r.	1:50

TYTUŁ RYSUNKU:
KANAŁ TECHNICZNY RYSUNEK SZCZEGÓŁOWY

NR RYSUNKU:
PT-D-04

PROJEKT CHRONIONY PRAWEM AUTORSKIM MOŻE SŁUŻYĆ WYŁĄCZNIE DO CELU, DLA KTÓREGO ZOSTAŁ WYKONANY.
UDOSTĘPNIANIE JAKIEJKOLWIEK CZĘŚCI PROJEKTU W JAKIEJKOLWIEK FORMIE - WYŁĄCZNIE ZA ZGODĄ AUTORÓW I AUTORSKIEJ PRACOWNI PROJEKTOWEJ "A.DO XXI" ul. Trybunalska 38, 60-325 Poznań