


CENTRALA SWIN

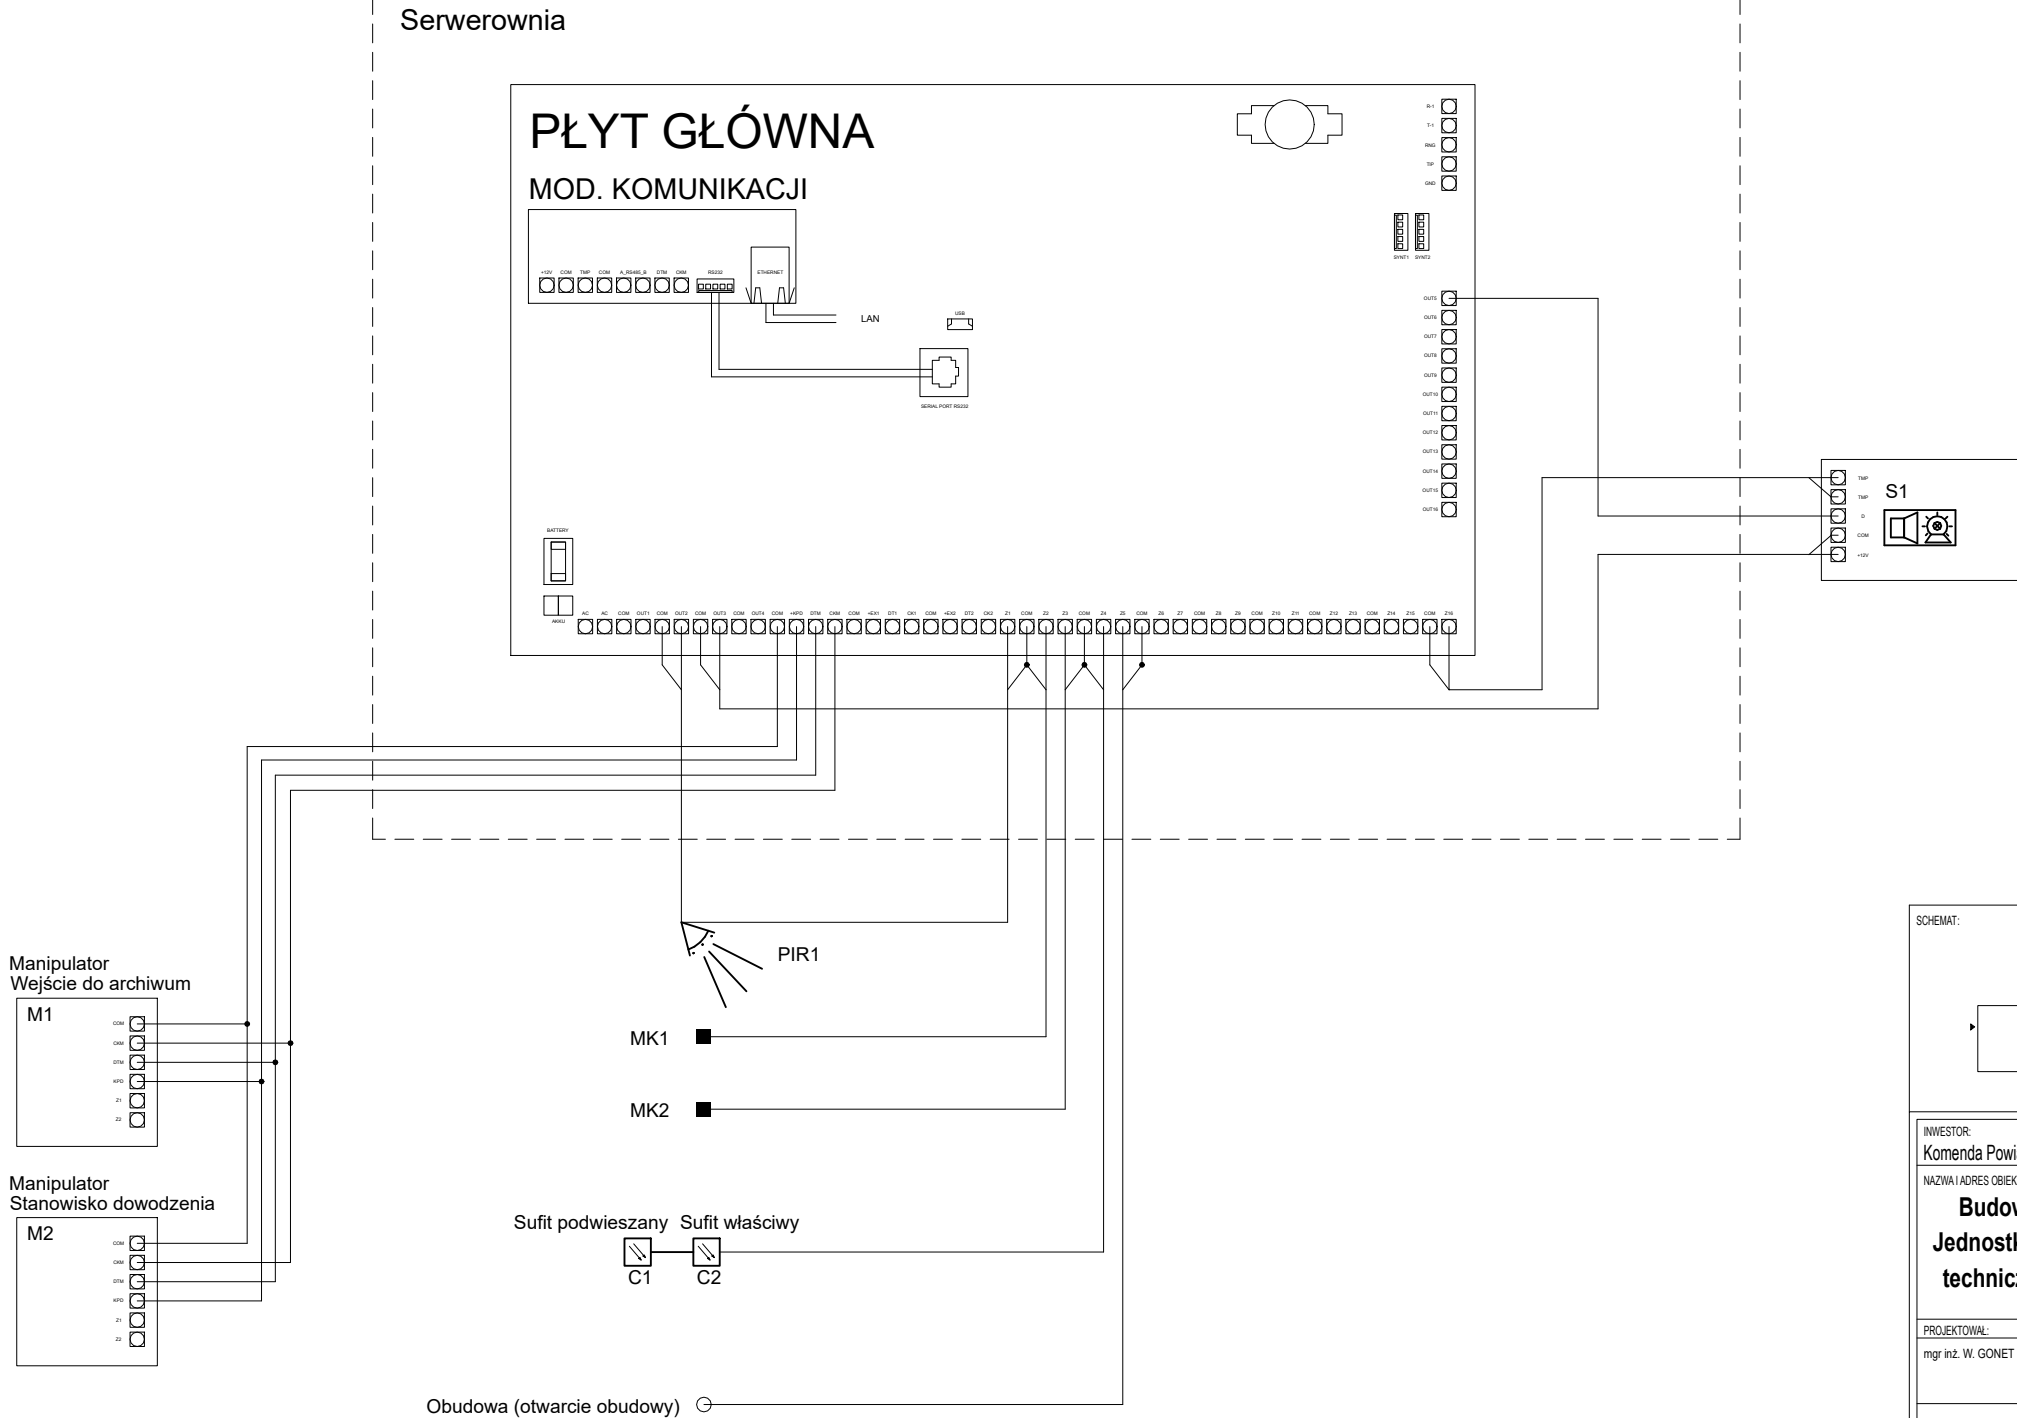

UWAGA:
System sygnalizacji włamania i napadu musi umożliwiać integrację z systemem integracji.

SCHEMAT:		KIERUNEK PÓŁNOCY:	
INWESTOR: Komenda Powiatowa PSP w Kłodzku		ADRES: ul. Traugutta 7, 57-300 Kłodzko	
NAZWA I ADRES OBIEKTU BUDOWLANEGO Budowa budynku Komendy Powiatowej Państwowej Straży Pożarnej z Jednostką Ratowniczo-Gaśniczą w Kłodzku wraz z niezbędną infrastrukturą techniczną i zagospodarowaniem terenu na działce o nr ewid. 1/10, AM-33 obręb Leszczyna, 57-300 Kłodzko			
PROJEKTOWAŁ: mgr inż. W. GONET	NR UPRAWNIENIENI: Uprawnienia budowlane w specjalności telekomunikacyjnej do projektowania bez ograniczeń upr. nr. WKPI/0184/PWOT/10	PODPIS:	JEDNOSTKA PROJEKTOWA:
SPRAWDZIŁ: mgr inż. M. FRĄCKIEWICZ		NR UPRAWNIENIENI: Uprawnienia budowlane w specjalności instalacyjnej w zakresie sieci, instalacji i urządzeń telekomunikacyjnych do projektowania bez ograniczeń upr. nr. WKPI/0402/PWOT/15	PODPIS:
OPRACOWAŁ:		PODPIS:	
BRANŻA: TELETECHNIKA		STADIUM: PROJEKT WYKONAWCZY	DATA: 01.12.2025r
TYTUŁ RYSUNKU: SCHEMAT SYSTEMU SSWIN		SKALA: ---	
NR RYSUNKU: PW-TT-13 Rewizja 01		A.DO XXI spółka z ograniczoną odpowiedzialnością ul. Trybunalska 38, 60-325 Poznań	