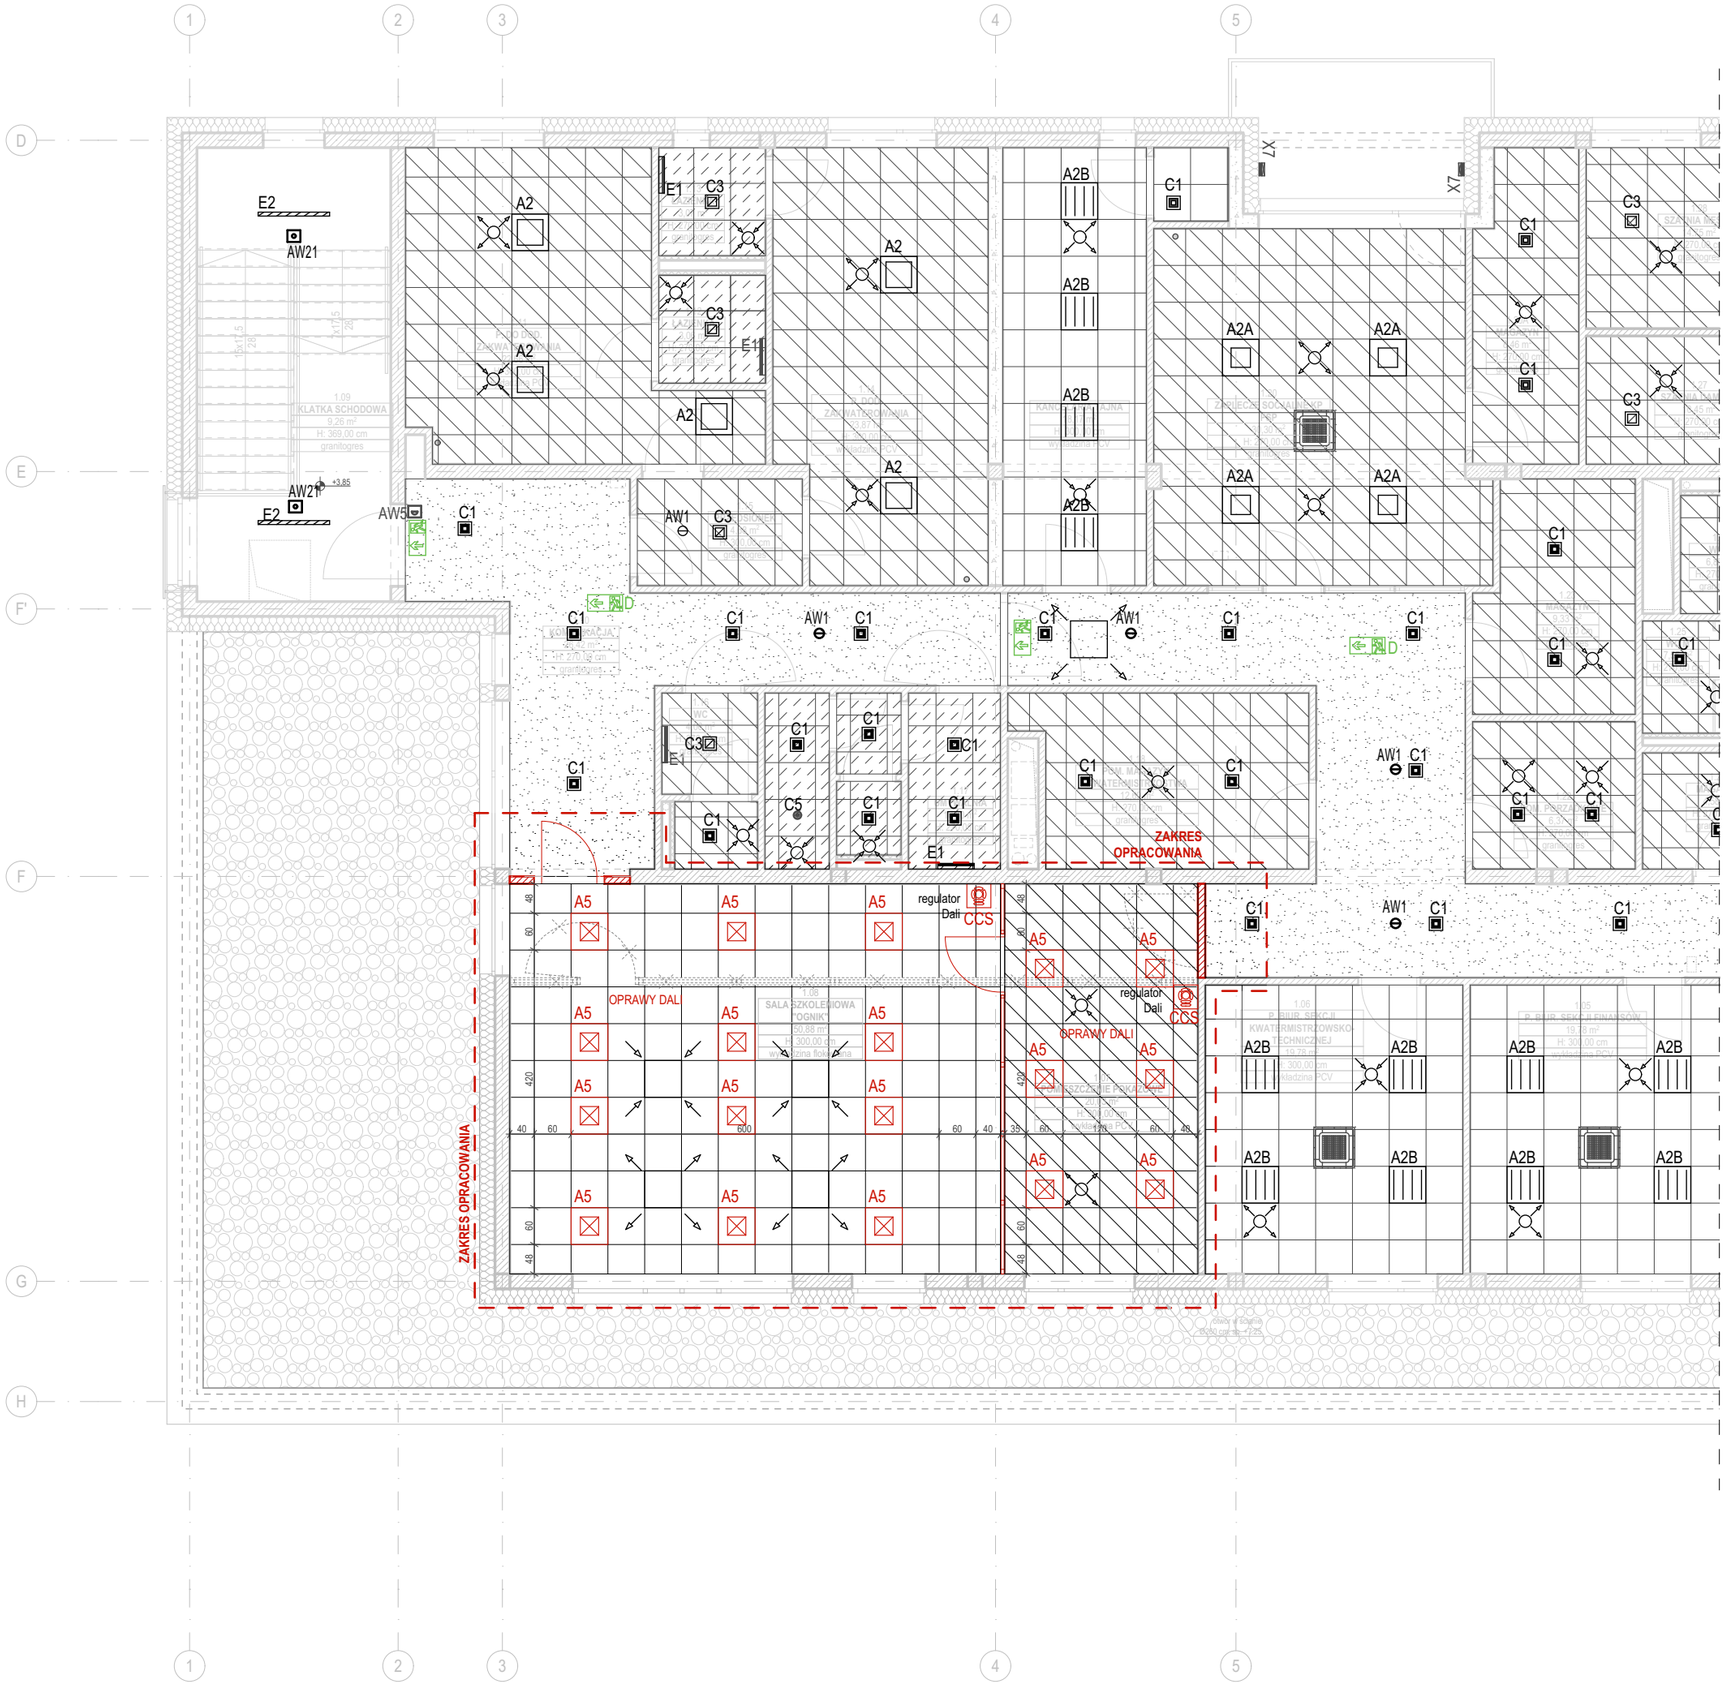

LEGENDA SUFITÓW

sufit rastrowy o wymiarach 600mm x 600mm; kolor biały; sufit akustyczny z częściowo ukrytą konstrukcją nośną, szerokość widocznej szczeliny 8mm; system z płyt ze sprasowanej wełny szklanej o gr. 20mm, z możliwością demontażu; odbicie światła >80%; możliwość odkurzania ręcznego i maszynowego oraz przecierania na mokro raz w tygodniu, mycie parą

lokalizacja: komunikacja, pokój wyczekiwań, archiwum, dyżurka JRG, pom. biurowe, pom. wypoczynku, sale OGNIK, pokój dodatkowego zakwaterowania, sala szkoleniowa, sala kierowania, pokój wypoczynku, kancelaria tajna

sufit rastrowy o wymiarach 600mm x600mm; kolor biały; sufit akustyczny z widoczną konstrukcją nośną, szerokość widocznej listwy 24mm; system z płyt ze sprasowanej wełny szklanej o gr. 20mm, z możliwością demontażu; odbicie światła >80%; możliwość odkurzania ręcznego i maszynowego oraz przecierania na mokro raz w tygodniu, mycie parą

lokalizacja: szatnie, WC, magazyny, pom. gospodarcze, zaplecze do sali tradycji, pom. spożywania i przygot. posiłków, aneks dyżurki JRG, zaplecze sali szkoleniowej, pom. socjalne

sufit podwieszany
płytka ścienna

UWAGA:
W łazienkach z płytkami ściennymi, sufit podwieszany montować do płytki. Górna krawędź stelażu powinna znajdować się na poziomie górnej krawędzi płytki ściennej.

LEGENDA OPRAW OŚWIETLENIOWYCH

A5	OFFICELYTE LED3500-840 24W DALI
CCS	CIRCLE POINT DO STEROWANIA OPRAWAMI (DALI) - 2 GRUPY, 3 SCENY, SCIEMNIANIE
	NEXILED LED IP65 CGL 4W 1h
D	NEXILED LED DS IP65 CGL 4W 1h

Uwagi:
1. Wszystkie roboty należy wykonywać zgodnie z Polskimi Normami, "Warunkami technicznymi wykonania i odbioru robót budowlano - montażowych opracowanymi przez Instytut Techniki Budowlanej oraz zasadami wiedzy i sztuki budowlanej.
2. Poziomy posadzek należy zweryfikować i precyzyjnie wytyczyć geodezyjnie na etapie wykonawczym. Odchyłki od projektu należy konsultować z projektantem.
3.Wszelkie elementy ruchome, elementy wyposażenia, w szczególności elementy stolarki i ślusarki okiennej i drzwiowej, szkleń, fasad, okładzin elewacyjnych, balustrad, poręczy i pochwytów, odbojników wewnętrznych i innych należy zamawiać i wykonywać/montować na podstawie zweryfikowanych obmiarów rzeczywistych wykonanych na obiekcie.
4. W wykonaniu otworów okiennych w ścianach nie dopuszcza się wymiarów mniejszych niż określone w dokumentacji, a tolerancja dodatnia może wynosić do 20 mm. Każdorazowo weryfikować zgodność szerokości otworu z szerokością okna dla uniknięcia niezgodności.
5. Przy wykonaniu otworów drzwiowych skonfrontować wymiary z zestawieniem stolarki oraz z faktycznym zamawianym asortymentem dla uniknięcia niescisłości.
6. Przed wykonaniem każdego otworu w ścianach i stropach weryfikować ich rozmiary z projektowanym asortymentem lub wyposażeniem. Murowanie określonych partii ścian realizować po weryfikacji opracowań branżowych (przebiegi instalacji).
7. Dopuszcza się zastosowamie materiałów zamiennych pod warunkiem, że posiadają one cechy nie gorsze jakościowo i technicznie od wskazanych w projekcie, a także pod warunkiem uzyskania zgody projektanta.
8. Wszystkie elementy konstrukcyjne należy przyjmować wg pozycji opisanych na schematach lokalizacyjnych w dokumentacji - cześć konstrukcyjna - projekt budowlan.
9. Każdy składnik projektowy należy rozpatrywać i rozpoznawać w dokumanetacji w kontekście wszystkich rysunków, które do tego składnika się odnoszą z uwzględnieniem wszystkich informacji opisowych i zasad sztuki budowlanej.
10. Brak wskazania na rysunku technicznym elementu, którego zastosowanie wynika ze znanych lub powszechnie przyjętych rozwiązań w zakresie sztuki budowlanej nie zwalnia wykonawcy z konieczności skalkulowania i zastosowania takiego elementu w porozumieniu z inwestorem, a także z projektantem i za jego zgodą.
11. Należy uwzględnić przejścia przez stropy otworów instalacyjnych rozpatrując i opierając się o rysunki branżowe oraz koordynacyjne.
12. W przypadku jakiejkolwiek rozbieżności w dokumentacji należy konsultować się z projektantem.
13. Zgodnie z art. 22 ust. z dnia 7 lipca 1994 roku Prawo Budowlane (tj. Dz.U. z 2003 roku Nr 200 poz 2016 z późniejszymi zmianami) kierownik budowy ma obowiązek realizacji obiektu zgodnie z obowiązującymi przepisami i sztuką budowlaną.
14. Wszystkie otwory w stropach, ścianach, szachty instalacyjne wg projektów instalacyjnych.

SCHEMAT:

KIERUNEK PÓŁNOCY: N

INWESTOR:	ADRES:
Komenda Powiatowa PSP w Kłodzku	ul. Traugutta 7, 57-300 Kłodzko

TEMAT OPRACOWANIA:

Zmiana w obrębie sali ognik dla zadania pn.:

"Budowa budynku Komendy Powiatowej Państwowej Straży Pożarnej z Jednostką Ratowniczo-Gaśniczą w Kłodzku wraz z niezbędną infrastrukturą techniczną i zagospodarowaniem terenu na działce o nr ewid. 1/10, AM-33 obręb Leszczyna, 57-300 Kłodzko"

PROJEKTANT:	NR UPRAWNIEŃ:	PODPIS:	JEDNOSTKA PROJEKTOWA:
mgr inż. arch. DANIEL NIEDBAŁA	Uprawnienia budowlane w specjalności architektonicznej do projektowania bez ograniczeń upr. nr. 67/WPOKK/2017		FORMY Z NORMY Formy z normy Joanna Zielińska ul. Katowicka 65B/12, 61-131 Poznań
mgr inż. arch. JOANNA ZIELIŃSKA	Uprawnienia budowlane w specjalności architektonicznej do projektowania bez ograniczeń upr. nr. WP-O/A/OKK/UpB/4/2011		

BRANŻA:	STADIUM PROJEKTU	DATA:	SKALA:
ARCHITEKTURA	PROJEKT WYKONAWCZY	03.03.2025	1:100

TYTUŁ RYSUNKU:
RZUT SUFITÓW PODWIESZANYCH W ZAKRESIE OPRACOWANIA

NR RYSUNKU:
PW-A-05-02

PROJEKT CHRONIONY PRAWEM AUTORSKIM MOŻE SŁUŻYĆ WYŁĄCZNIE DO CELU, DLA KTÓREGO ZOSTAŁ WYKONANY. UDOSTĘPNIANIE JAKIEJKOLWIEK CZĘŚCI PROJEKTU W JAKIEJKOLWIEK FORMIE - WYŁĄCZNIE ZA ZGODĄ AUTORÓW I AUTORSKIEJ PRACOWNI PROJEKTOWEJ.