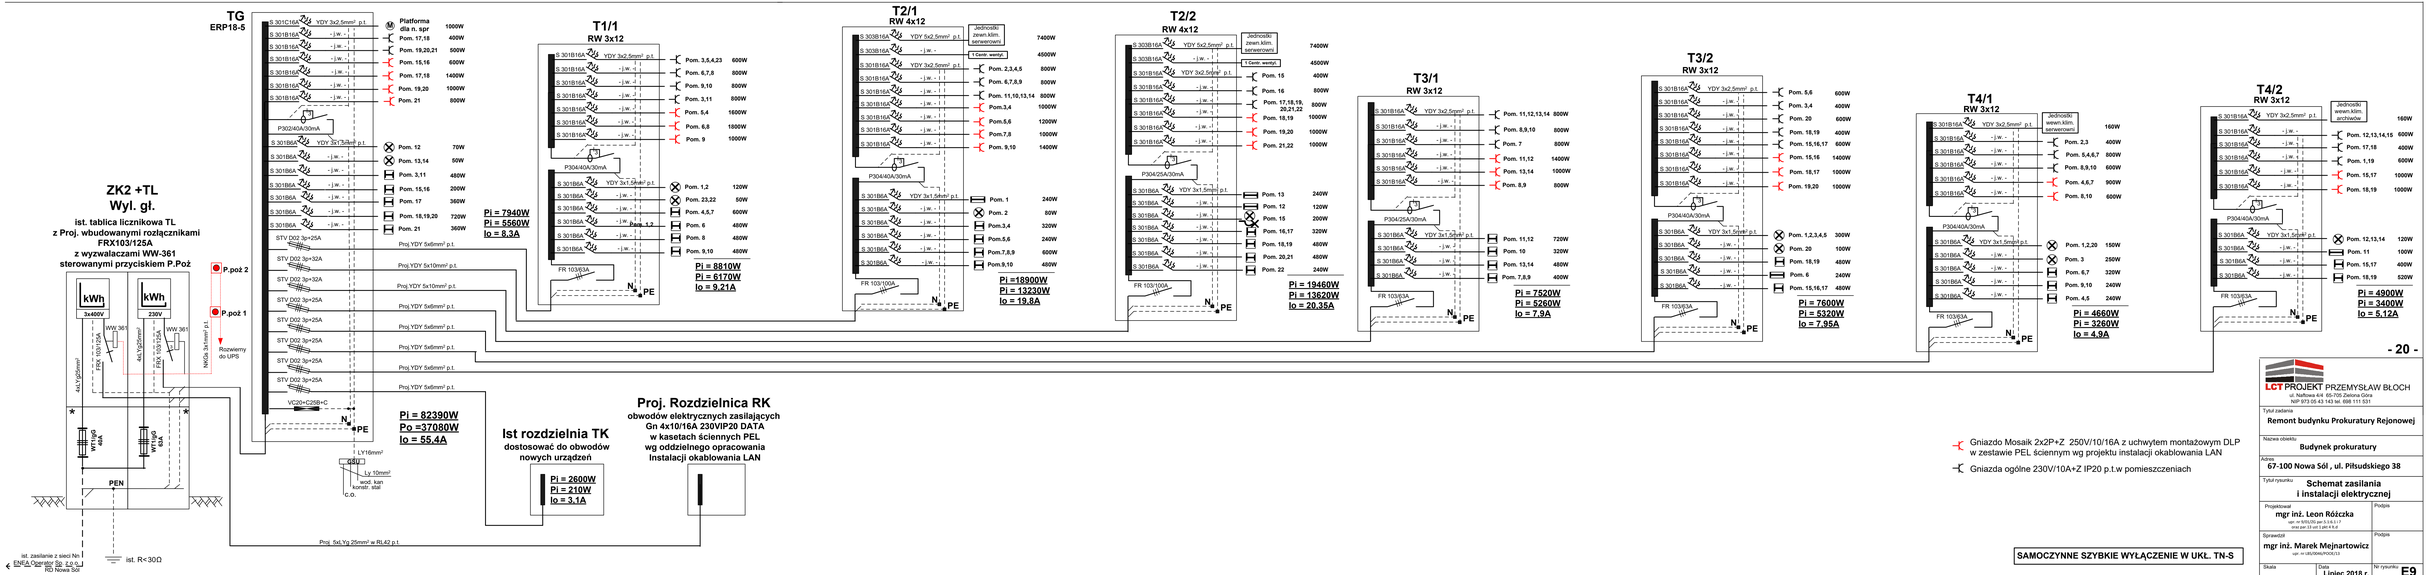

- 20 -

LCT PROJEKT PRZEMYSŁAW BŁOCH
ul. Nałkowskiej 4/4 65-705 Zielona Góra
NIP 973 05 43 143 tel. 698 111 531

Tytuł zadania:
Remont budynku Prokuratury Rejonowej

Nazwa obiektu:
Budynek prokuratury

Adres:
67-100 Nowa Sól , ul. Piłsudskiego 38

Tytuł rysunku:
Schemat zasilania i instalacji elektrycznej

Projektował: **mgr inż. Leon Różczka** upr. nr WI/5/09 poz.3.4.6.1.7 i nr poz.2.6 upr.3.26.4.6.2 — Podpis

Sprawdził: **mgr inż. Marek Mejnartowicz** upr. nr LB/0066/POOL/13 — Podpis

Skala — Data: **Lipiec 2018 r.** — Nr rysunku: **E9**