


Temper.	
tem. pom.	tem. zew.
1	1,6
2	2,0
3	2,0
4	2,0
5	2,0
6	1,6
7	2,0
8	2,0
9	2,0
10	2,0
11	2,0
12	2,0
13	1,6
14	1,6
15	2,0
16	2,0
17	2,0
18	2,0
19	2,0
20	2,0
21	2,0
22	2,0

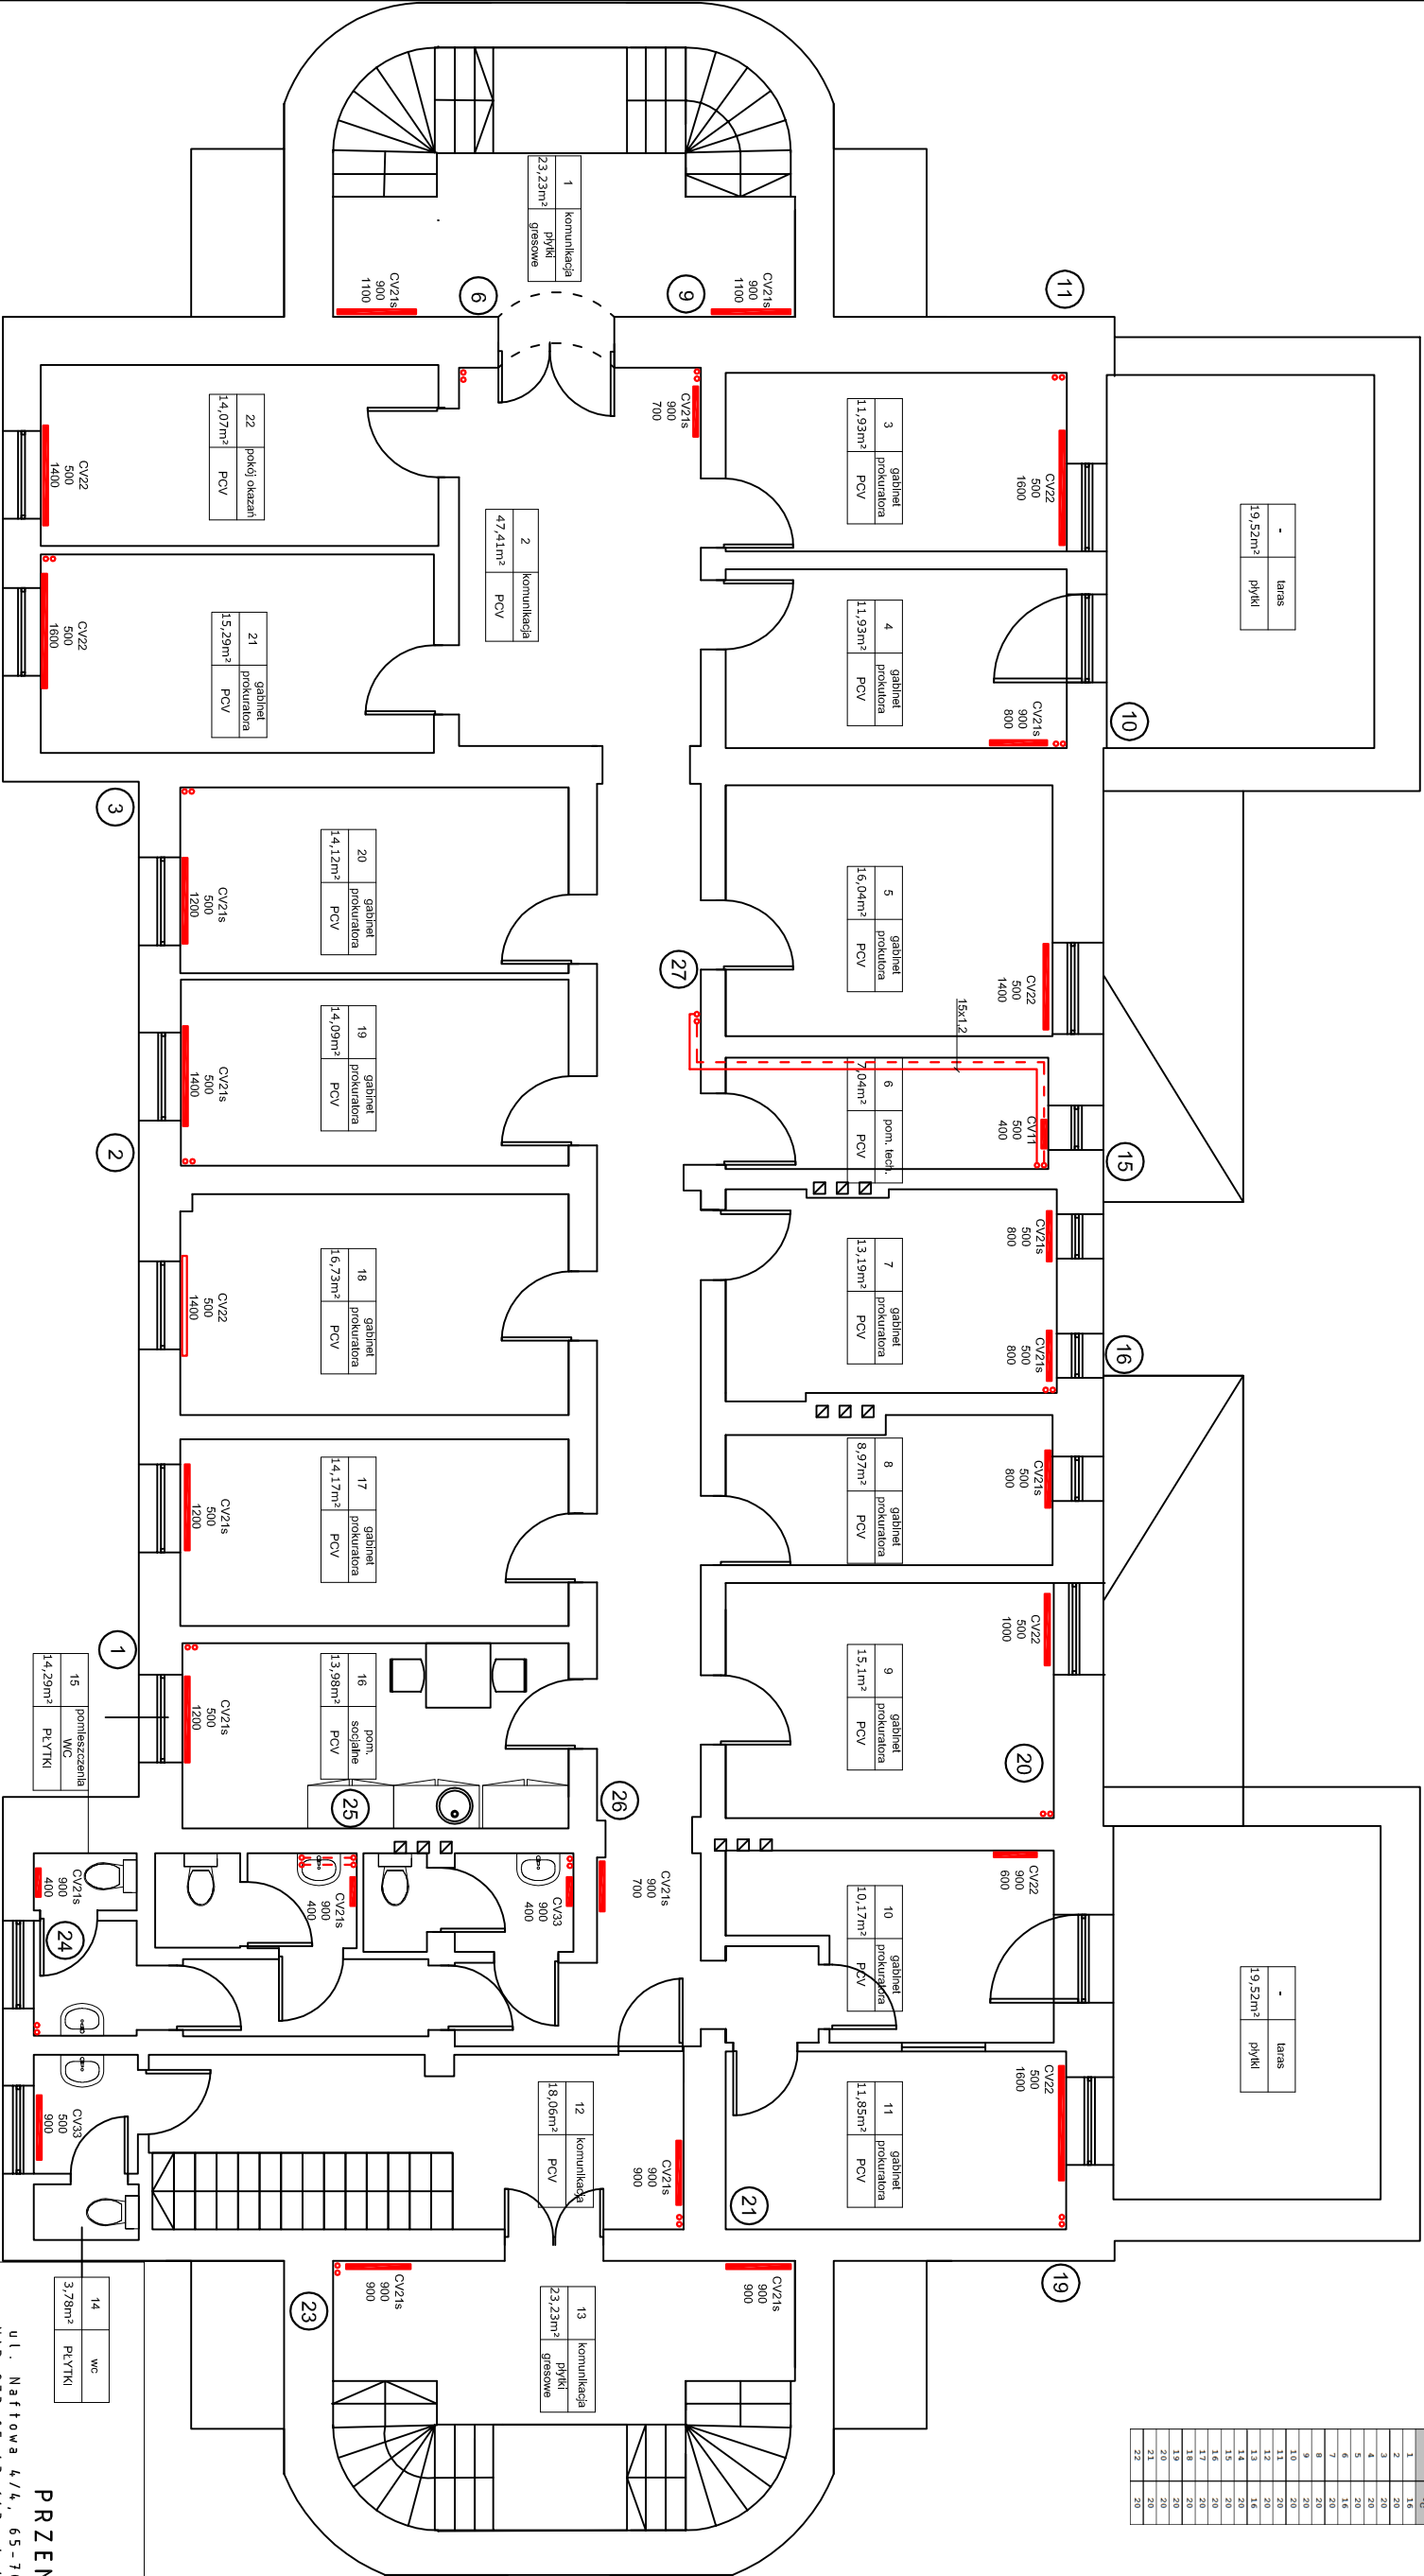

Nr pom	Funkcja	wys.(m)	Pow.lokalu Pu (m <sup>2</sup> )
1	komunikacja	3,33	23,23
2	komunikacja	3,25	45,65
3	gabinet prokuratora	3,25	11,93
4	gabinet prokuratora	3,23	11,93
5	gabinet prokuratora	3,32	16,04
6	Pom. techniczne	3,32	7,04
7	gabinet prokuratora	3,32	13,19

8	gabinet prokuratora	3,22	8,97
9	gabinet prokuratora	3,22	15,10
10	gabinet prokuratora	3,22	10,17
11	gabinet prokuratora	3,22	11
12	komunikacja	3,33	18,06
13	komunikacja	3,33	23,23
14	WC	3,27	3,78
15	pomieszczenia WC	3,16	14,29
16	pomieszczenie socjalne	3,29	13,98
17	gabinet prokuratora	3,27	14,17

18	gabinet prokuratora	3,27	16,73
19	gabinet prokuratora	3,18	14,09
20	gabinet prokuratora	3,20	14,12
21	gabinet prokuratora	3,26	15,29
22	gabinet prokuratora	3,26	14,07

POW. UŻYTKOWA ŁĄCZNIE

336,0600

PRZEMYSŁAW BŁOCH

ul. Naftowa 4/4, 65-705 Zielona Góra

NIP: 973 05 43 143, tel. 698 111 531

tytuł zadania:

Remont budynku Prokuratury Rejonowej

nazwa obiektu:

Budynek użyteczności publicznej

adres:

67-100 Nowa Sól, ul. Piłsudskiego 68

tytuł rys.:

Rzut I piętra instalacja c.o.

projektant:

Grzegorz Kęsciki

n r uprawnień

65/90/ZG

SPRAWDZAJĄCY:

m gr inż. Agnieszka Maj

n r uprawnień

28/98/ZG

skala:

1 : 100

data:

20.04.18

n r rys.:

IS3