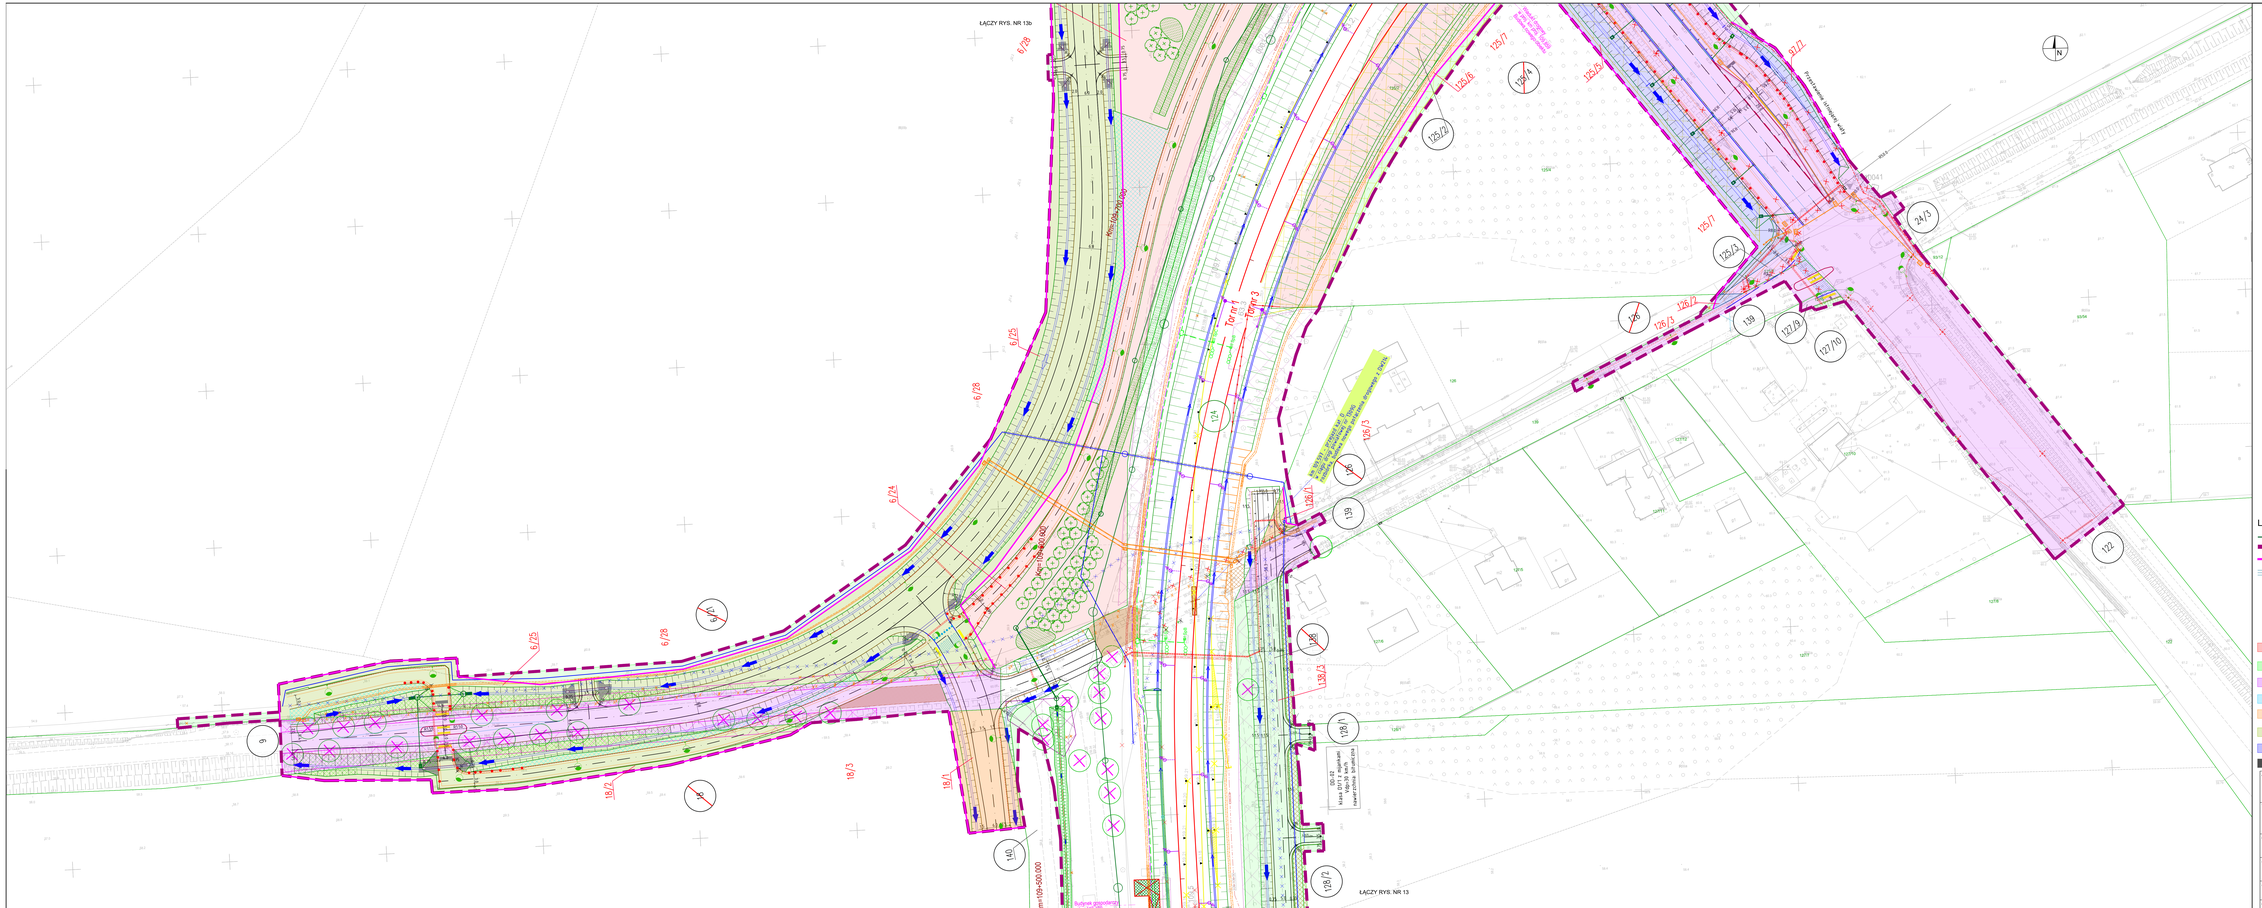
ŁĄCZY RYS. NR 13b
ŁĄCZY RYS. NR 13
Km:109+700.00
Km:109+800.00
Km:109+900.00
Tor nr 1
Tor nr 3
Budowa przejazdu o szer. 10,0m
Budowa przejazdu o szer. 10,0m
Wg decyzji Starosty Pucskiego znak: GNI.6740.1.2.2023 z dnia 13.09.2023 r.