



WYŁĄCZNIK
PRĄDOWY


OŚWIETLENIE

1. Oprawa LED 3000lm PC E IP65 860 P= 25W
2. Oprawa LED 3000lm PC E PIR IP65 860 P=25W
3. Oprawa LED 4400lm PC OPAL E IP65 840 P= 37W
4. Oprawa RING LED 5500lm PLX L-DOWN E 33 IP40 840 P= 58W
5. Oprawa LED 4400lm MICRO-PRM E IP44 21 840 /600X 300/ P= 37W
6. Oprawa LED 5200lm MICRO-PRM E IP44 21 840 /1200X 300/ P= 43W
7. Oprawa LED 5200lm MICRO-PRM E IP44 21 840 /600X 600/ P= 43W
8. Oprawa LED 5200lm MICRO-PRM E IP44 34 840 /600X 600/ P= 43W
9. Oprawa LED 6600lm MICRO-PRM E IP44 34 830 /600X 600/ P= 57W
10. Oprawa LED 6600lm MICRO-PRM E IP44 34 840 /600X 600/ P= 55W
11. Oprawa LED 8800lm MICRO-PRM E IP44 21 840 /1200X 300/ P= 75W
12. Oprawa LED 2200lm MICRO-PRM E IP44 840 L600 P= 19W
13. OPRAWA AWARYJNA RTO 3W LED LX AT
14. OPRAWA AWARYJNA UP 2X18W TERM
15. OPRAWA AWARYJNA HL LED 1,2W

Łącznik świecznikowy, jednobieg.schodowy, IP20

UWAGI DO INSTALACJI OŚWIETLENIOWEJ

1. Instalacje prowadzić pod tynkiem, stosować przewody kabelkowe YDYżo (2,3,4,5)x1,5mm² na napięcie 450/750V.
2. Łączniki oświetleniowe p/t 230V/16A dopasowane do koloru ścian (szare,białe).Wysokość montażu 1,2m na posadzką.

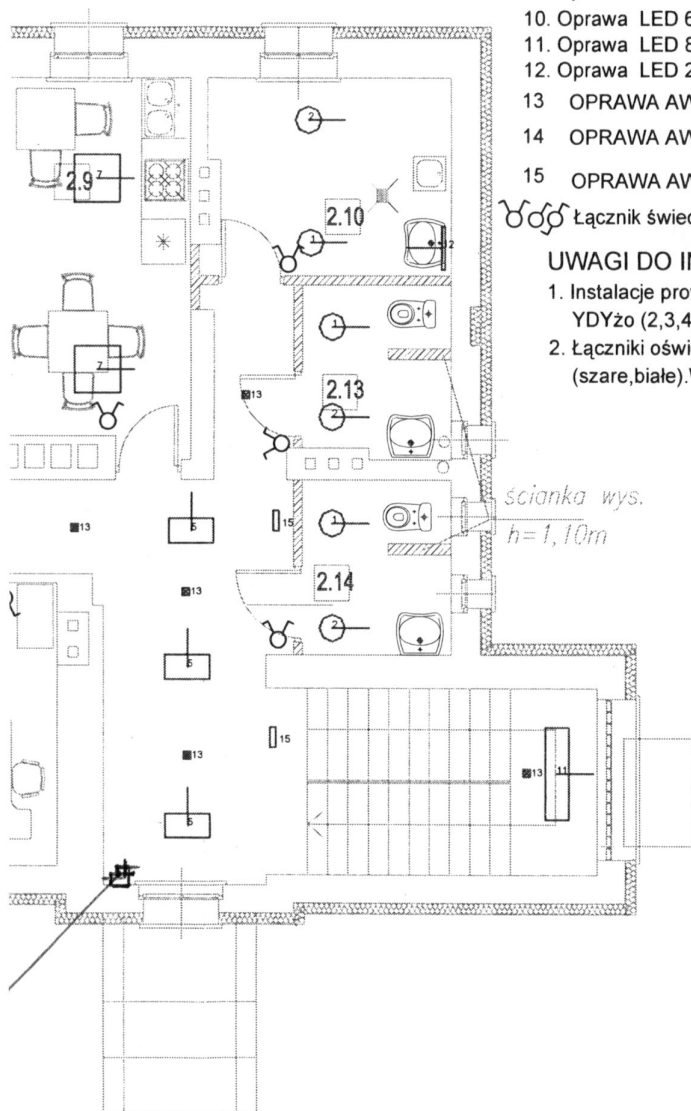

WYKAZ POMIESZCZEŃ

LP.	POMIESZCZENIE	POSADZKA	POWIERZCHNIA m ²
2.1	DZIAŁ H.P.	PANELE PODŁ.	12,3
2.2	SEKRETARIAT	PANELE PODŁ.	11,2
2.3	DYREKTOR	PANELE PODŁ.	10,4
2.4	DZIAŁ EP + STATYSTYK MED	PANELE PODŁ.	10,5
2.5	DZIAŁ H.Z.	GRES	35,5
2.6	DZIAŁ H.K.	PANELE PODŁ.	22,1
2.7	KUCHNIA KUCHNIA	PANELE PODŁ.	11,0
2.8	DZIAŁ ZAL.S. + SALA PRACOWNY	PANELE PODŁ.	15,1
2.9	POKÓJ ŚNIADAN	PANELE PODŁ.	12,2
2.10	POMIESZCZENIE GOSPODARSTWA	GRES	9,8
2.11	KORYTARZ	GRES	40,0
2.12	SEKWEROWNA	GRES	2,3
2.13	W.C. DAMSKIE	GRES	4,5
2.14	W.C. MĘSKIE	GRES	4,7
RAZEM			217,5

ŚCIANY ISTNIEJĄCE

ŚCIANY PROJEKTOWANE

ŚCIANY DO RÓZBIOŔKI ISTNIEJĄCE

tytuł:	RZUT I PIĘTRA INSTALACJA OŚWIETLENIOWA		skala: 1:100
obiekt	BUDYNEK BIUROWY PSSE ŚRÓDA ŚLĄSKA	branża:	ELEKTRYCZNA
adres	ŚRÓDA ŚLĄSKA UL. OGRODY ZAMKOWE 5		
inwestor	PSSE ŚRÓDA ŚLĄSKA		
adres	UL. OGRODY ZAMKOWE 5 55-300 ŚRÓDA ŚLĄSKA		
projektant	BARBARA MAJCHRZAK	nr upr. 98/88/UW	Majchrzak
BIURO USŁUG TECHNICZNO-BUDOWLANICH BOGDAN JEZERSKI			data: 05.2016r
			Nr rys. E8