



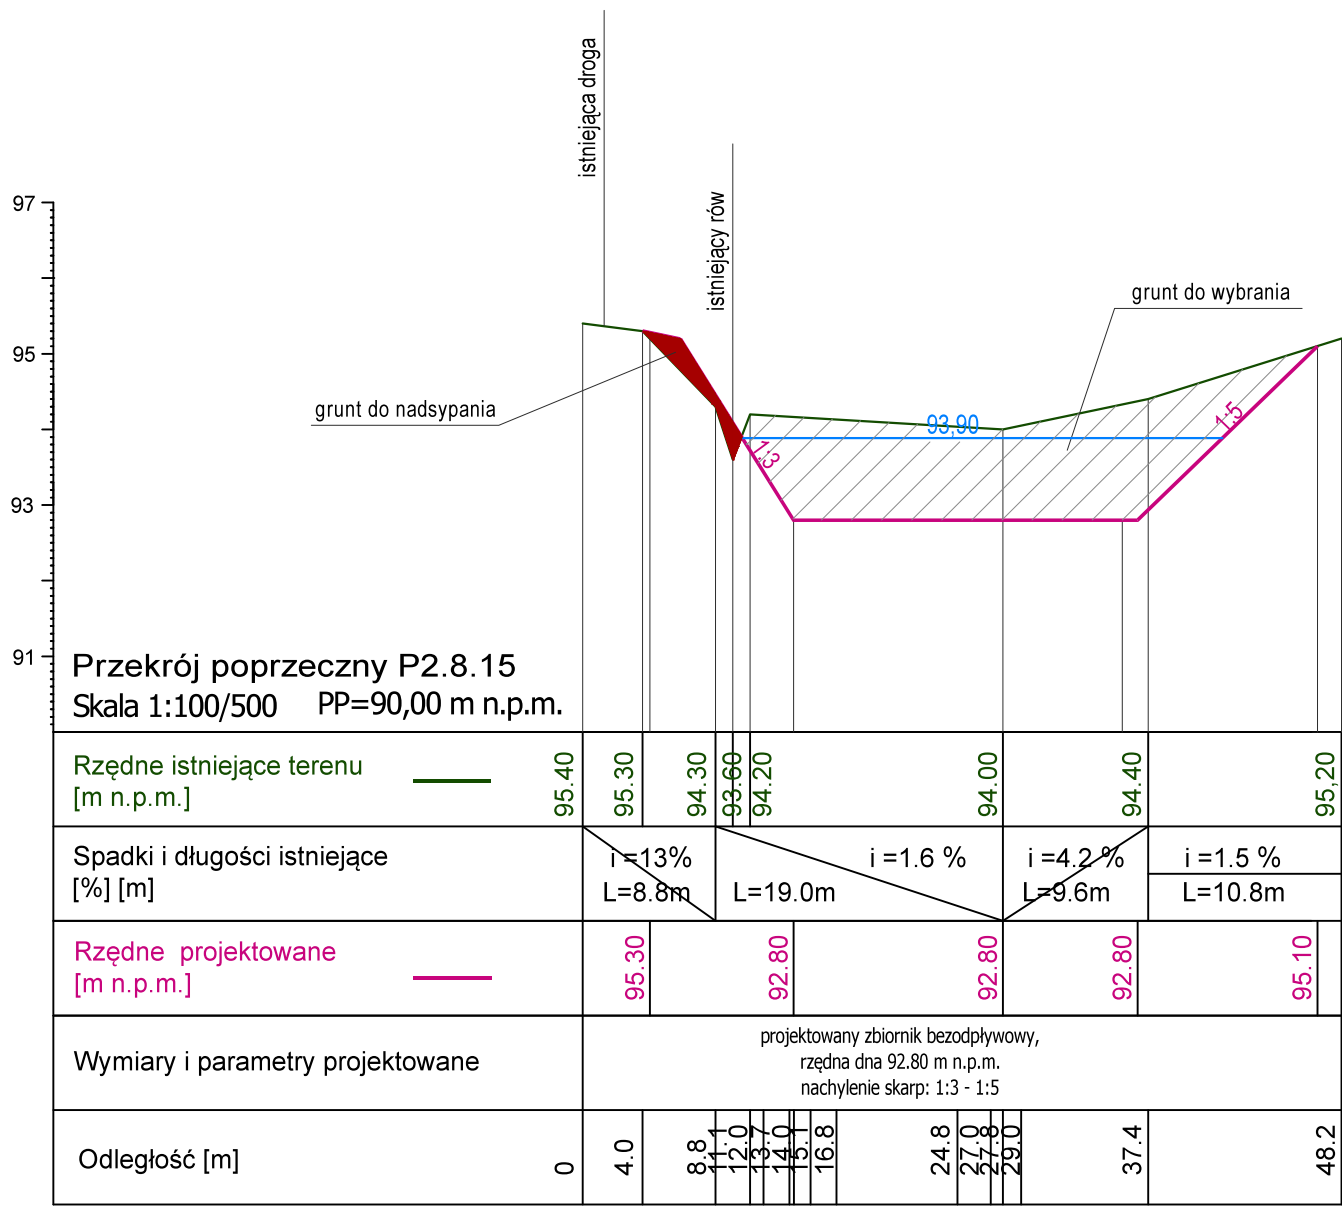

Zastrzega się wszelkie prawa wynikające z ustawy o prawie autorskim. Niniejszy rysunek nie może być przerysowywany, uzupełniany lub odpasiony komukolwiek bez pisemnej zgody posiadacza praw autorskich: Instytut OZE Sp. z o.o.

Nie należy odmierzać wymiarów z rysunku, ani używać go jako szablonu. Przed przystąpieniem do prac budowlanych wszystkie wymiary należy sprawdzić w naturze. W przypadku stwierdzenia niezgodności należy zwrócić się do projektanta.

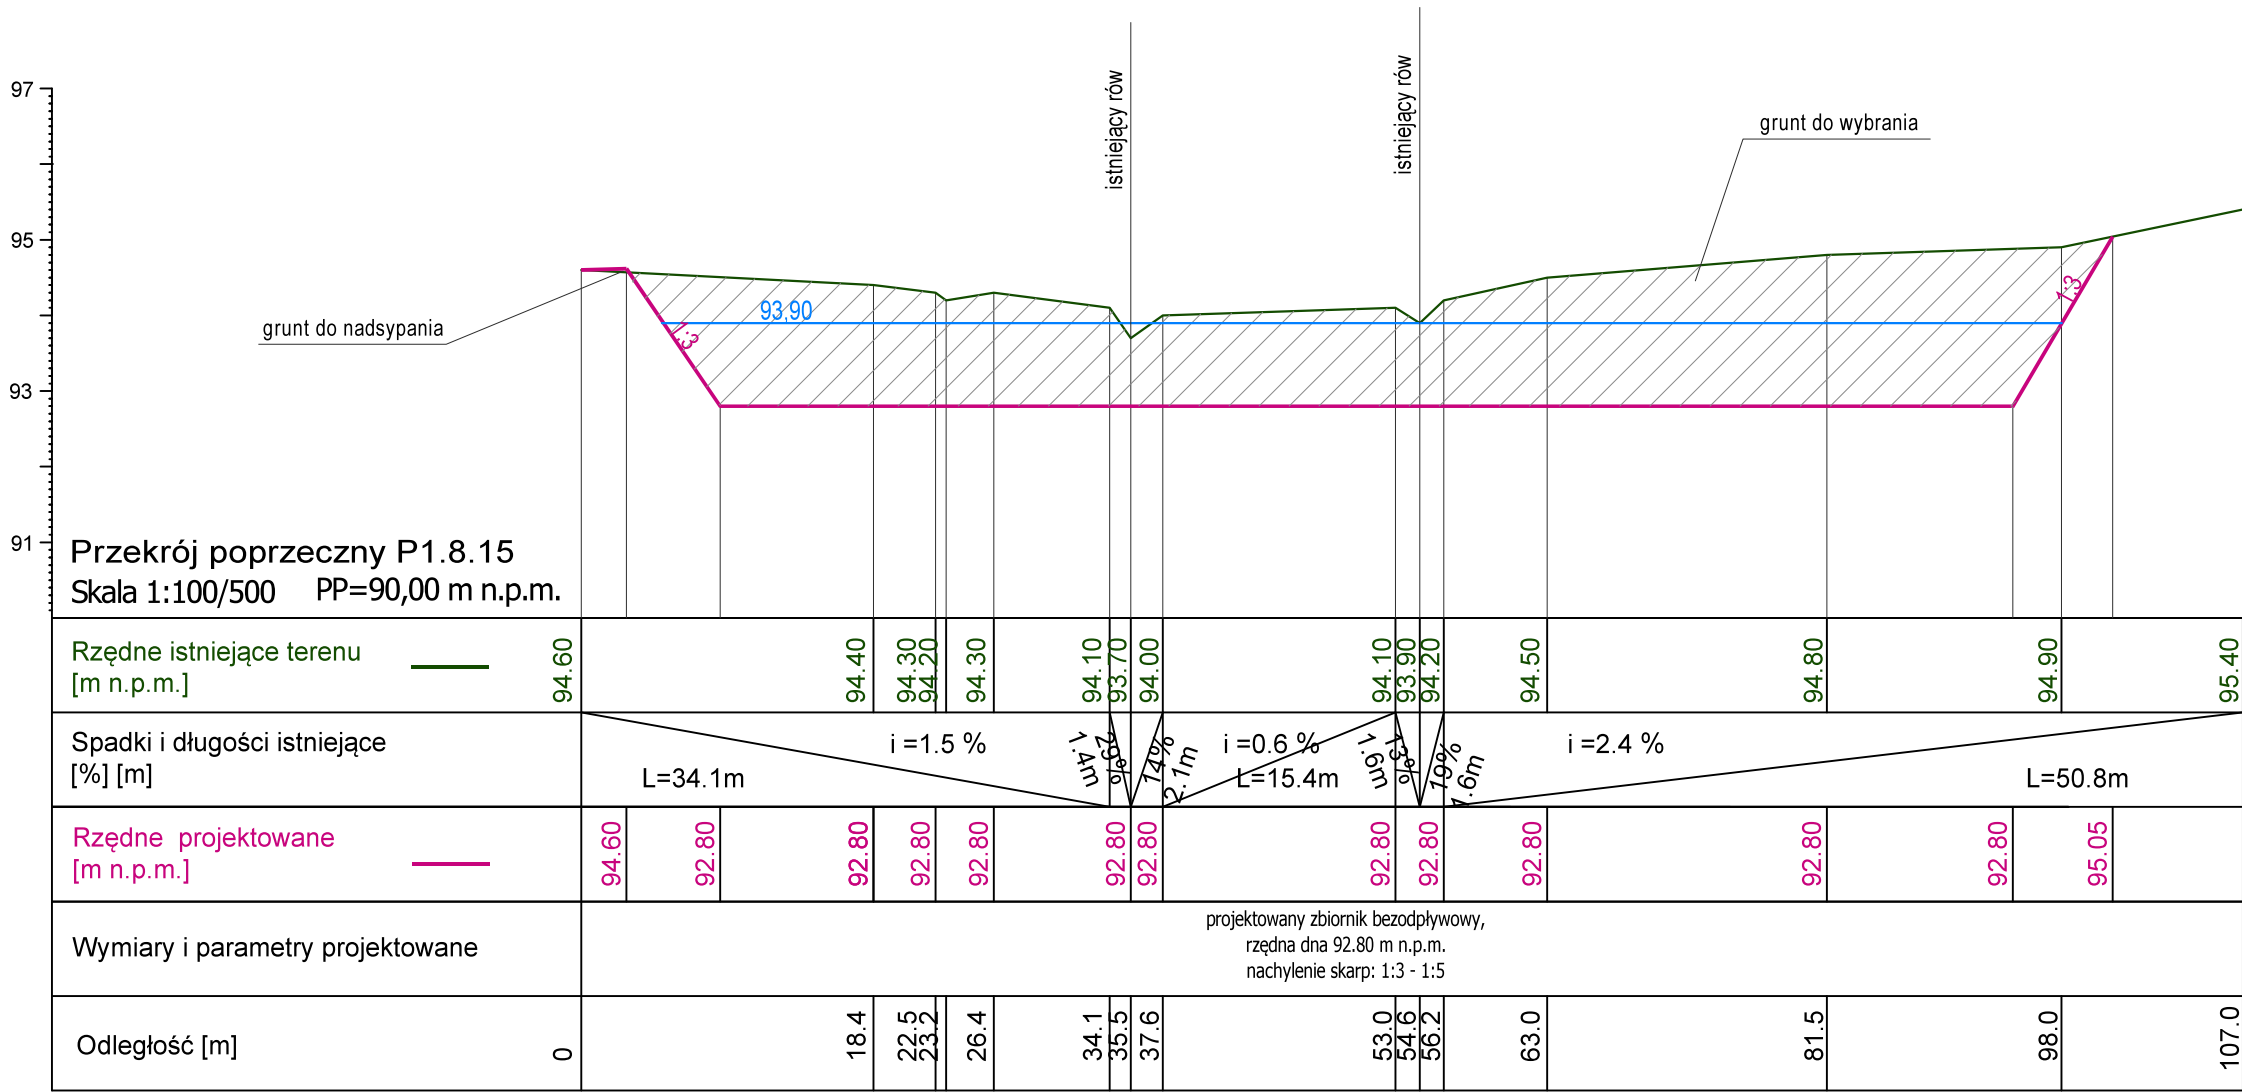

0	11-2020	Wydanie pierwotne rysunku.	
Nr rew.	Data	Opis zmian	
Inwestor:			
Państwowe Gospodarstwo Leśne			
Lasy Państwowe Nadleśnictwo Żmigród			
ul. Parkowa 4a			
55-140 Żmigród			
Biuro projektowe:			
Instytut OZE Sp. z o. o.			
ul. Skrajna 41A, 25-650 Kielce			
Inwestycja (Projekt nr SW732):			
Budowa 2 zbiorników wodnych w ramach inwestycji pn.: „Zwiększenie wykorzystania zasobów wodnych poprzez adaptację istniejących systemów melioracyjnych do pełnienia funkcji retencyjnych oraz niwelowanie ich negatywnego oddziaływania na ekosystemy leśne na terenie Leśnego Kompleksu Promocyjnego Lasy Doliny Baryczy”			
Projektant:			
mgr inż. Anita Banaś		hydrotechniczna SWK/0079/PBH/19	
Sprawdzający:			
mgr inż. Mateusz Trela		hydrotechniczna SWK/0209/PBH/19 konstr.-bud. SWK/0062/PBKb/19	
Asystenci Projektanta:			
mgr inż. Wiktor Krajcarz		hydrotechniczna	-
mgr inż. Sylvia Lisowska		hydrotechniczna	-
Nazwa rysunku:			
Profil i przekrój przez zbiornik - obiekt 732.8.15			
Stadium: Projekt budowlany		Branża: hydrotechniczna	Nr rysunku: PB-H-3
Skala: 1:100/500		Data: 11-2020	Format: A3roll
			Str: