


Małgorzata Cymerys

Elektronicznie podpisany przez
Małgorzata Cymerys
Data: 2025.10.30
09:31:38 +01'00'

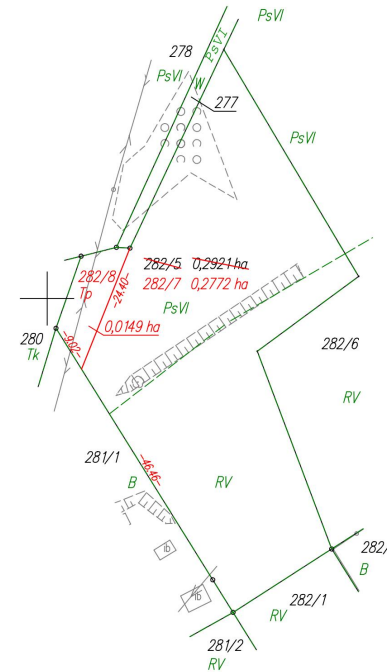

WYKAZ ZMIAN GRUNTOWYCH

STAN DOTYCHCZASOWY							Nomenklatura prawna	STAN NOWY					
Nr jedn. rejestr.	Numer działki	Rodzaj użytku i klasa			Powierzchnia ha			Numer działki	Rodzaj użytku i klasa			Powierzchnia ha	
		OFU	OZU	OZK	użytku i klas	działki			OFU	OZU	OZK	użytku i klas	działki
G.45	282/5	R	R	V	0,1335	0,2921		282/7	R	R	V	0,1335	0,2772
		Ps	Ps	VI	0,1586				Ps	Ps	VI	0,1437	
									282/8	Tp			0,0149
				Razem	0,2921	0,2921					Razem	0,2921	0,2921

Powierzchnia działki nr 282/7 po podziale została obliczona przez różnicę

Krzysztof Myszk

Elektronicznie podpisany przez Krzysztof Myszk
Data: 2025.01.29 10:04:51
+01'00'

woj.: pomorskie
powiat: kościerski
Jedn. Ewid.: 220604_2 Kościerzyna - G
obręb: 0025 Sarnowy
działka nr: 282/5
Adres: Sarnowy
ID zgł: 6640.228.2021

MAPA Z PROJEKTEM PODZIAŁU NIERUCHOMOŚCI

opracowana w trybie przepisów ustawy o gospodarce nieruchomościami z dn. 21 sierpnia 1997r. (Dz. U z 2024r. poz 1145 z późn. zm.) oraz ustawy o transporcie kolejowym z dn. 28 marca 2003r. (Dz. U z 2024r. poz 697, 731 z późn. zm.)

SKALA 1:1000

Wykazane na mapie granice nieruchomości podlegają podziałowi są zgodne z danymi ewidencyjnymi.

Signed by / Podpisano przez
EMIL RUTKOWSKI
Date / Data: 12-30 17:58

Wykonawca:

MGGP
GRUPA MGGP

ul. Kaczkowskiego 6, 33-100 Tarnów
NIP: 7342480395
Data: 12.12.2024

Kierownik pracy geodezyjnej:
Geodeta Uprawniony
mgr inż. Emil Rutkowski
Nr upr. 23524