


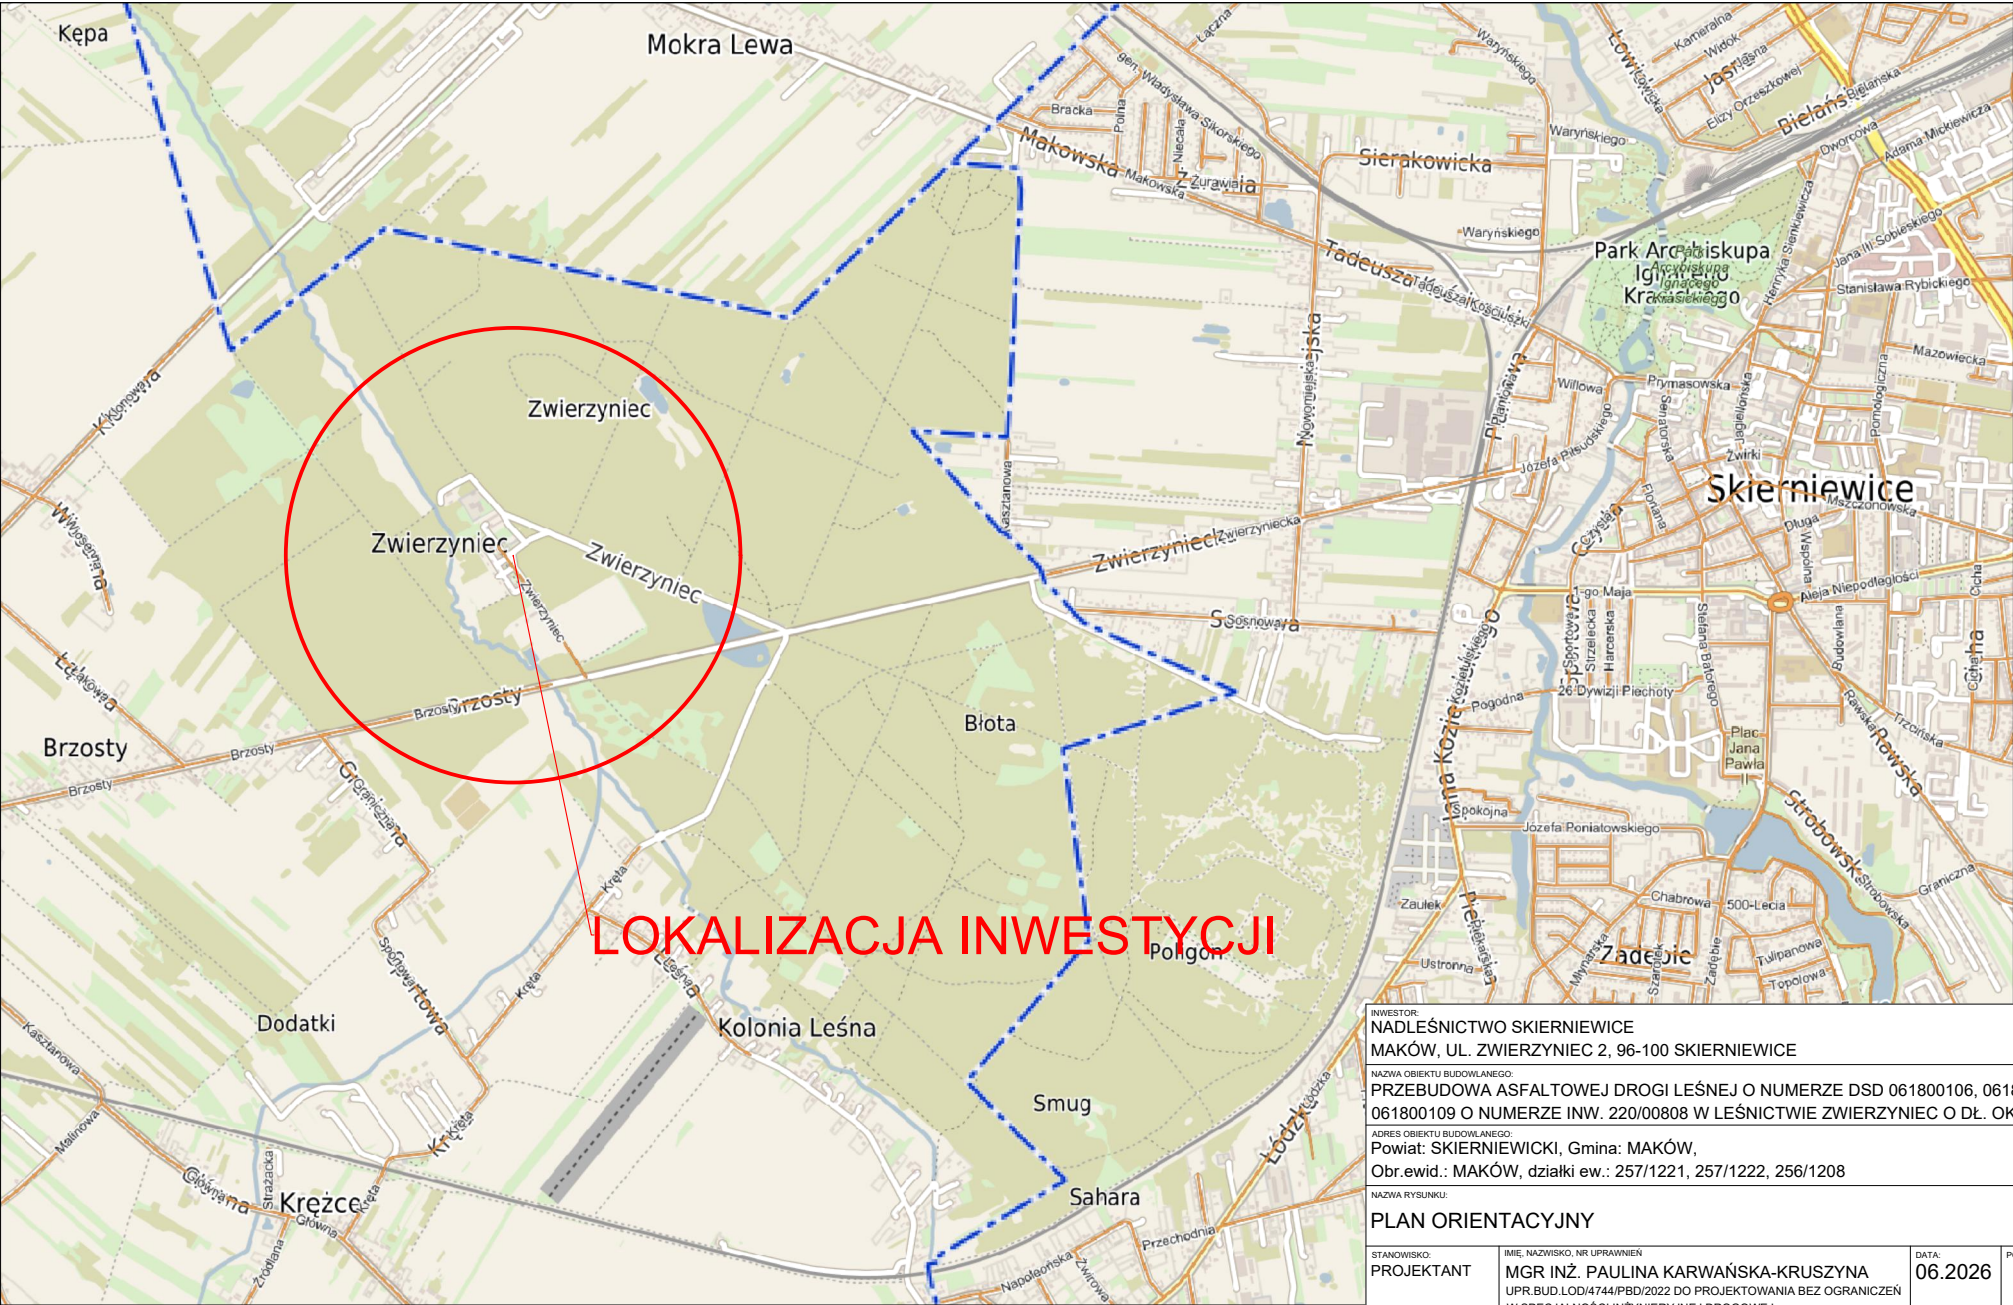

INWESTOR: NADLEŚNICTWO SKIERMIEWICE			
MAKÓW, UL. ZWIERZYNIEC 2, 96-100 SKIERMIEWICE			
NAZWA OBIEKTU BUDOWLANEGO: PRZEBUDOWA ASFALTOWEJ DROGI LEŚNEJ O NUMERZE DSD 061800106, 061800107, 061800109 O NUMERZE INW. 220/00808 W LEŚNICTWIE ZWIERZYNIEC O DŁ. OK 800M			
ADRES OBIEKTU BUDOWLANEGO: Powiat: SKIERMIEWICKI, Gmina: MAKÓW, Obr.ewid.: MAKÓW, działki ew.: 257/1221, 257/1222, 256/1208			
NAZWA RYSUNKU: PLAN ORIENTACYJNY			
STANOWISKO: PROJEKTANT	IMIE, NAZWISKO, NR UPRAWNIEN MGR INŻ. PAULINA KARWAŃSKA-KRUSZYNA UPR.BUD.LOI/4744/PBD/2022 DO PROJEKTOWANIA BEZ OGRANICZEŃ W SPECJALNOŚCI INŻYNIERYJNEJ DROGOWEJ	DATA: 06.2026	PODPIS:
BRANŻA: DROGOWA	STADIUM: PROJ.	NR RYSUNKU: 1	SKALA: 1:25000