



PRZEKRÓJ POPRZECZNY KONSTRUKCYJNY

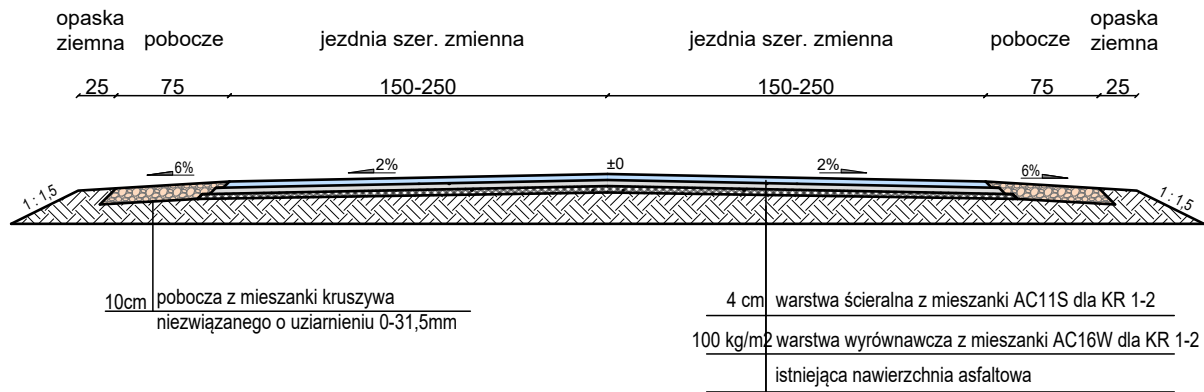

PRZEKRÓJ POPRZECZNY KONSTRUKCYJNY
KM 0+313,14 - 0+548,21

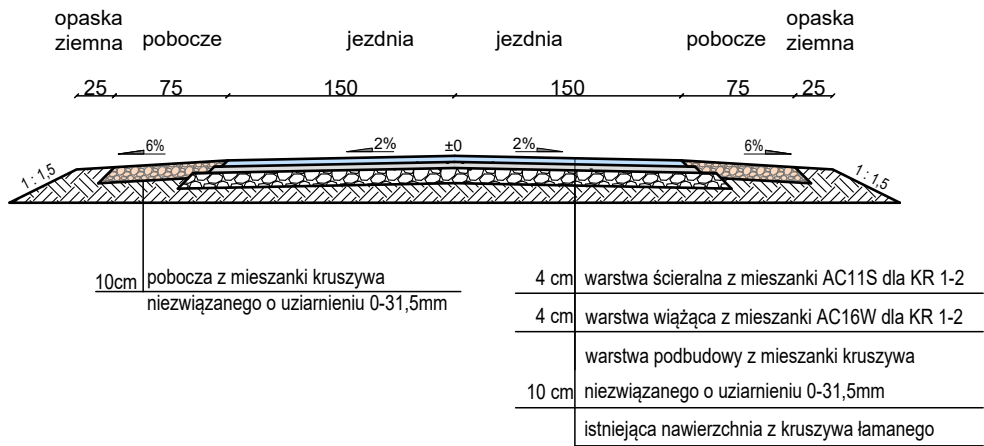

INWESTOR: NADLEŚNICTWO SKIERNIEWICE MAKÓW, UL. ZWIERZYNIĘC 2, 96-100 SKIERNIEWICE			
NAZWA OBIEKTU BUDOWLANEGO: PRZEBUDOWA ASFALTOWEJ DROGI LEŚNEJ O NUMERZE DSD 061800106, 061800107, 061800109 O NUMERZE INW. 220/00808 W LEŚNICTWIE ZWIERZYNIĘC O DŁ. OK 800M			
ADRES OBIEKTU BUDOWLANEGO: Powiat: SKIERNIEWICKI, Gmina: MAKÓW, Obr.ewid.: MAKÓW, działki ew.: 257/1221, 257/1222, 256/1208			
NAZWA RYSUNKU: PRZEKRÓJ KONSTRUKCYJNY			
STANOWISKO: PROJEKTANT	IMIE, NAZWISKO, NR UPRAWNIEN MGR INŻ. PAULINA KARWAŃSKA-KRUSZYNA UPR.BUD.LOD/4744/PBD/2022 DO PROJEKTOWANIA BEZ OGRANICZEŃ W SPECJALNOŚCI INŻYNIERYJNEJ DROGOWEJ	DATA: 06.2026	PODPIS:
BRANŻA: DROGOWA	STADIUM: PROJ.	NR RYSUNKU: 3	SKALA: 1:50