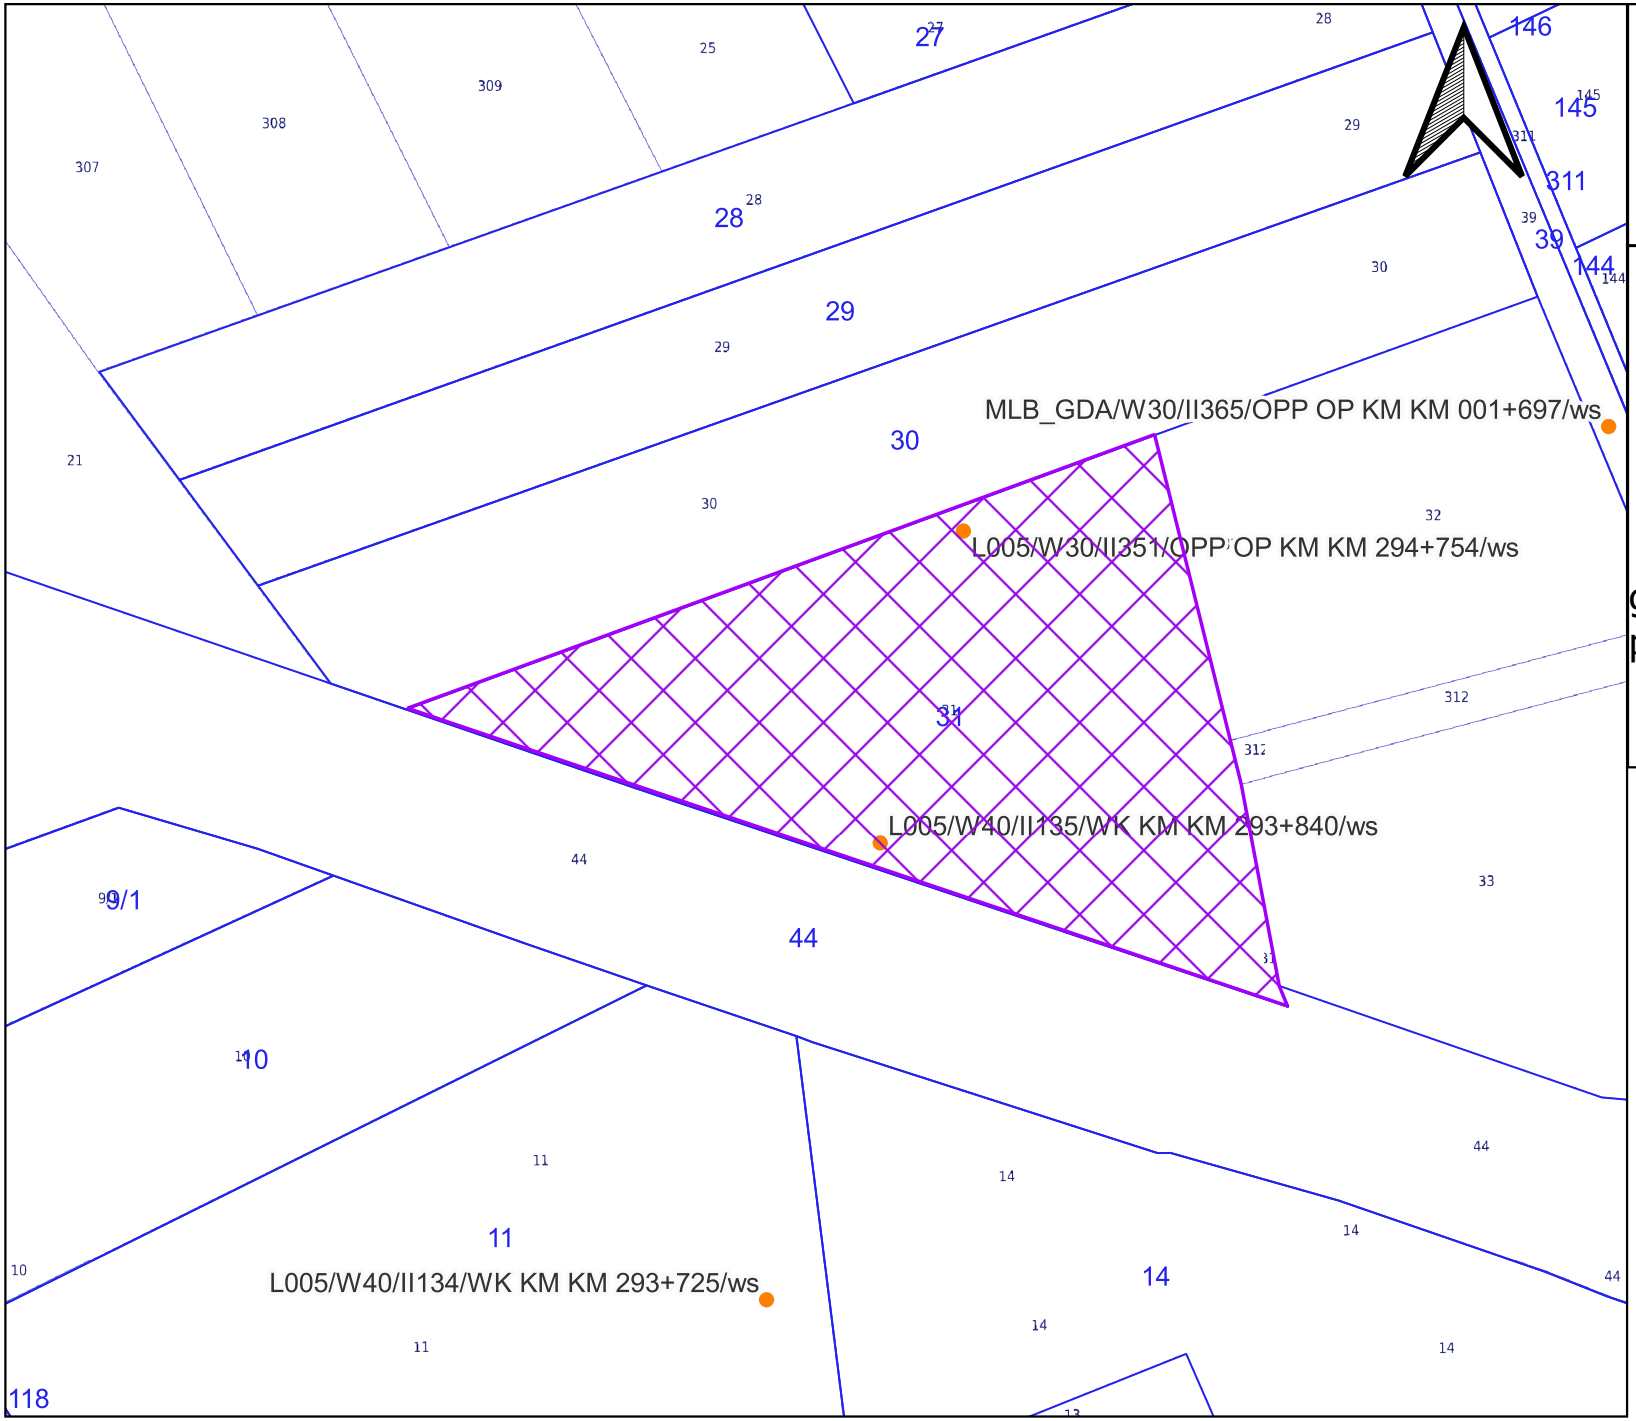



Nazwa otworu:
L005/W40/II135/WK KM KM 293+840/ws
L005/W30/II351/OPP OP KM KM 294+754/ws

Załącznik nr 1 ark. 1
do decyzji Wojewody Pomorskiego
nr WI-V.747.2.12.2026.JP

DZIAŁKA:
nr działki: 31
teryt działki: 220904_2.0006.31
obręb: Kościeleczki
gmina: Malbork-G
powiat: malborski

- Lokalizacja punktu badawczego
- Granice działek
- Granice terenu objętego wnioskiem

POMORSKI URZĄD WOJEWÓDZKI
W GDAŃSKU
WYDZIAŁ INFRASTRUKTURY


Załącznik nr 1 ark. 1-60
do decyzji Wojewody Pomorskiego
nr WI-V.747.2.12.2026.JP

Małgorzata Cymerys
Elektronicznie podpisany przez Małgorzata Cymerys
Data: 2026.07.16 12:38:04 +02'00'

SKALA: 1:2000

"Lokalizacja drogi dojazdowej do miejsc przeprowadzonych badań geologicznych, geotechnicznych i geofizycznych zostanie wyznaczona przez Wykonawcę badań w terenie, z uwzględnieniem aktualnego sposobu zagospodarowania działki, możliwości najkrótszego dojazdu do punktu badawczego, a w szczególności w sposób ograniczający powstanie potencjalnej szkody na nieruchomości"

Załącznik 1

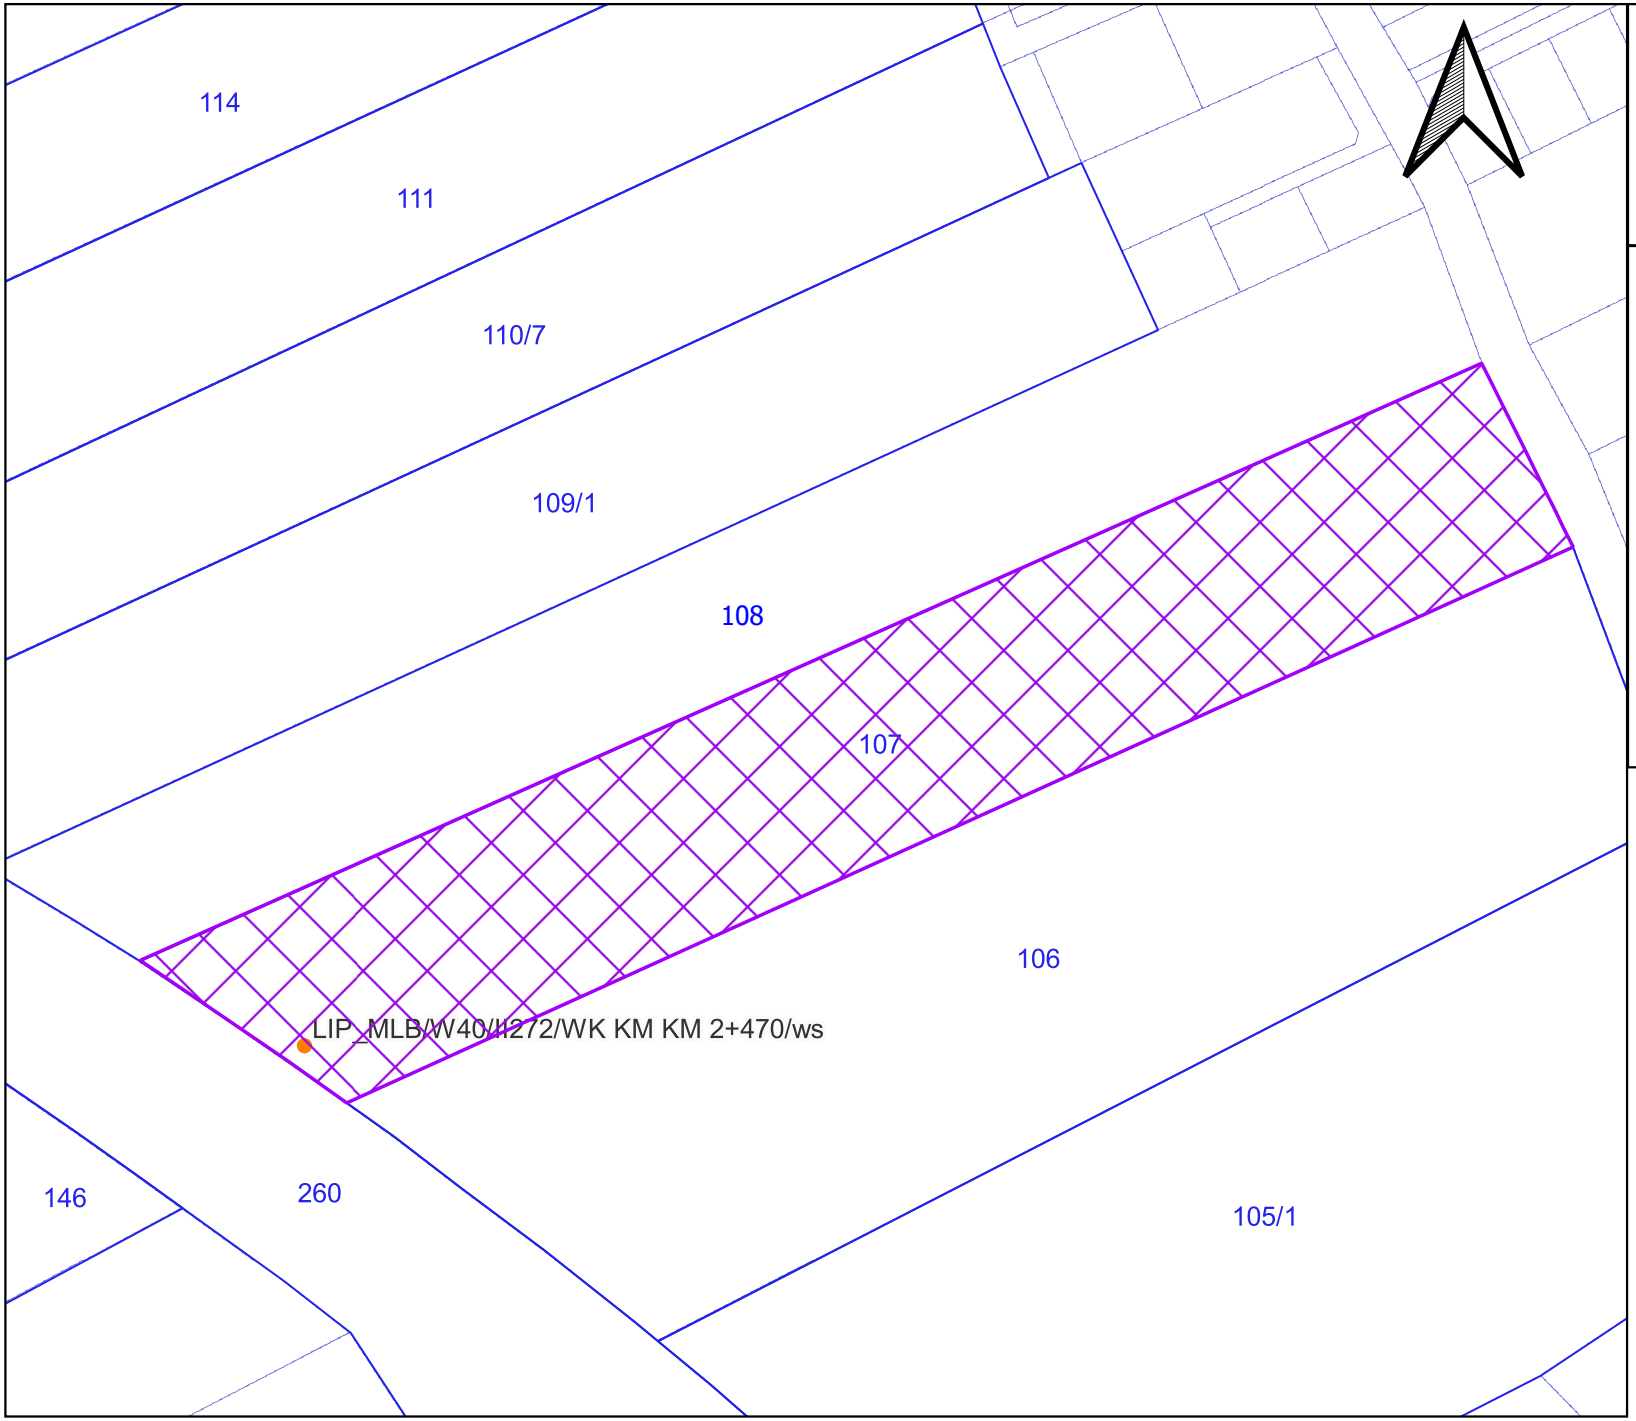


Nazwa otworu:
LIP_MLB/W40/II272/WK KM KM 2+470/ws

Załącznik nr 1 ark. 2
do decyzji Wojewody Pomorskiego
nr WI-V.747.2.12.2026.JP


DZIAŁKA:
nr działki: 107
teryt działki:
220904_2.0006.107
obręb: Kościeleczki
gmina: Malbork-G
powiat: malborski

Lokalizacja punktu badawczego
Granice działek
Granice terenu objętego wnioskiem

SKALA: 1:3000

"Lokalizacja drogi dojazdowej do miejsc przeprowadzonych badań geologicznych, geotechnicznych i geofizycznych zostanie wyznaczona przez Wykonawcę badań w terenie, z uwzględnieniem aktualnego sposobu zagospodarowania działki, możliwości najkrótszego dojazdu do punktu badawczego, a w szczególności w sposób ograniczający powstanie potencjalnej szkody na nieruchomości"

Załącznik 2

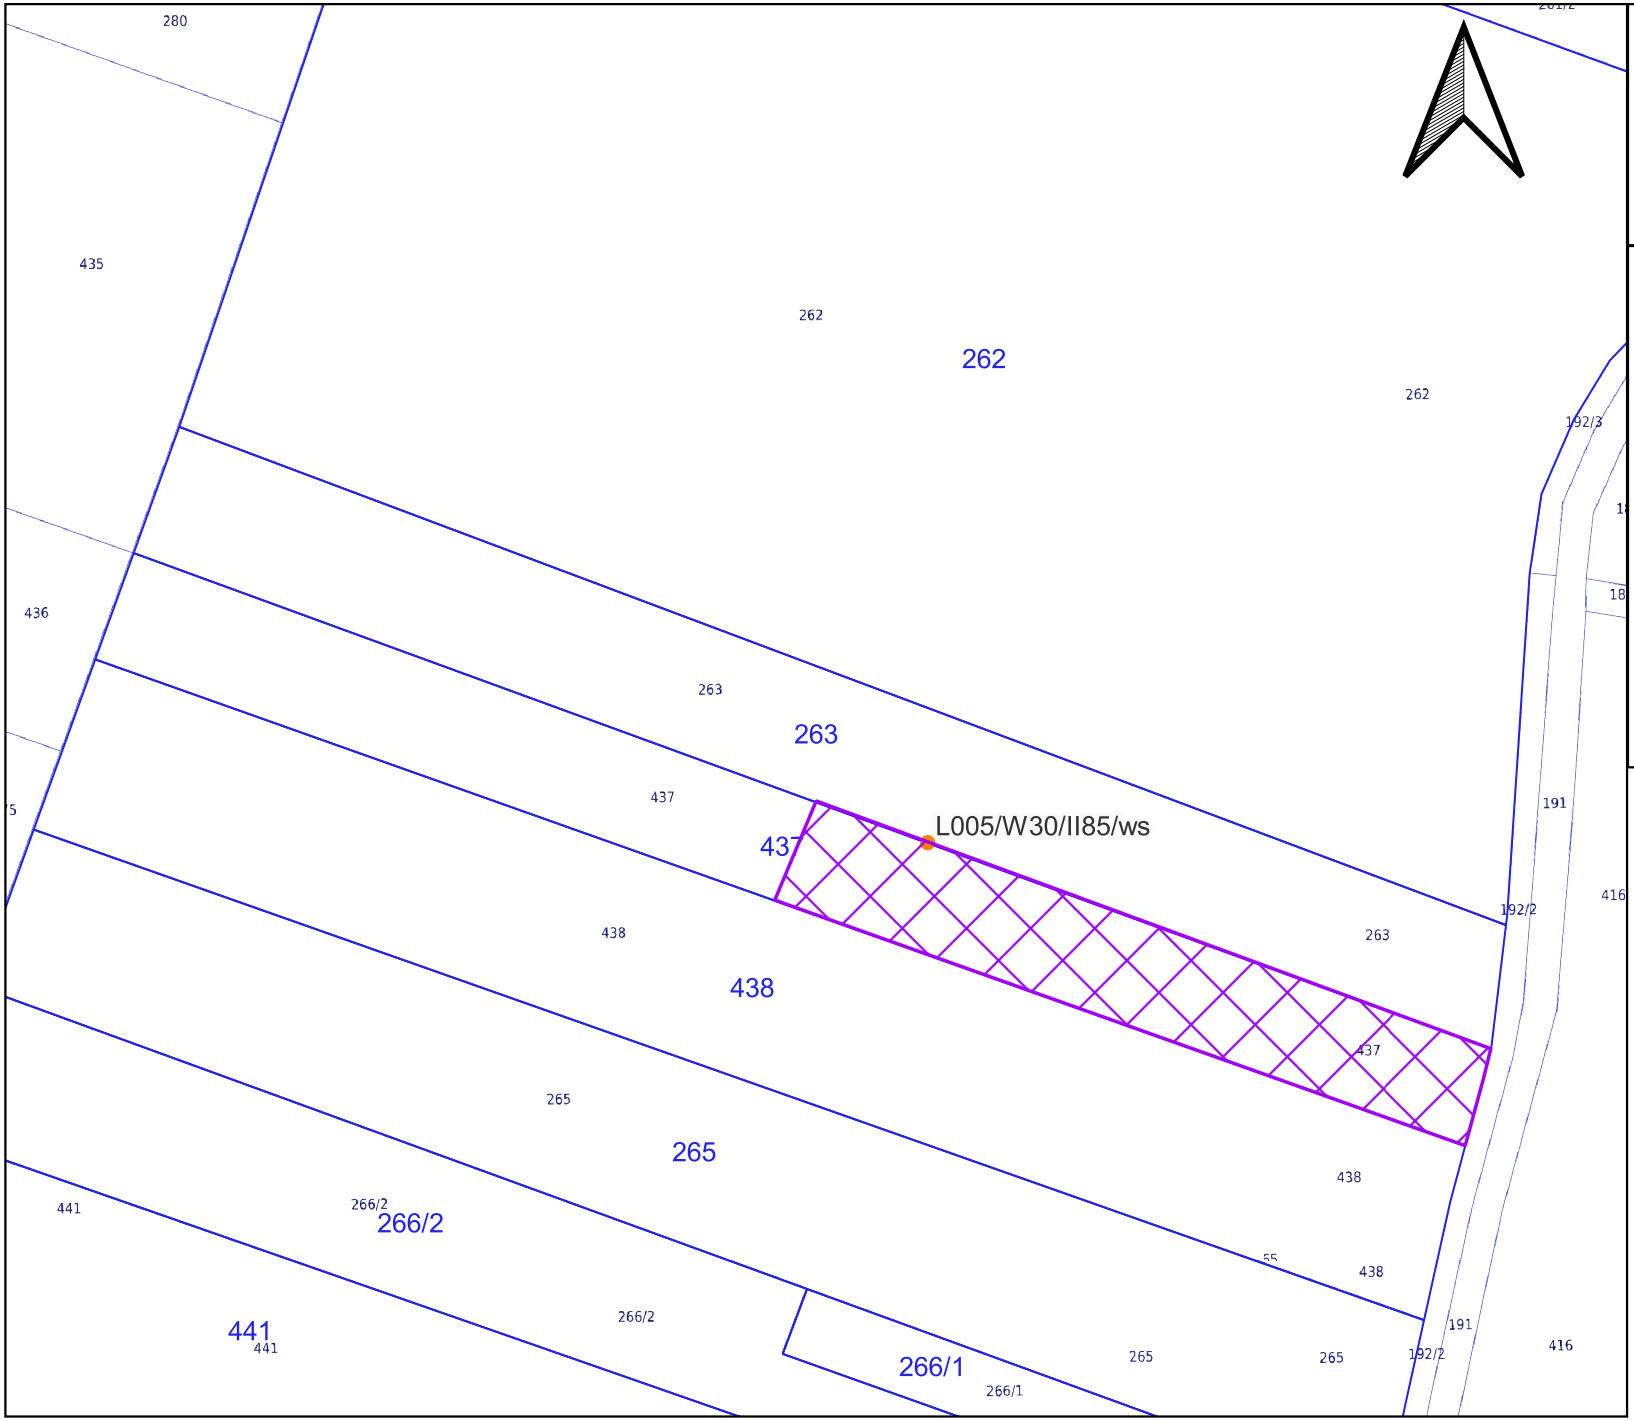


Nazwa otworu:
L005/W30/II85/ws

Załącznik nr 1 ark. 3
do decyzji Wojewody Pomorskiego
nr WI-V.747.2.12.2026.JP


DZIAŁKA:
nr działki: 437
teryt działki:
220705_2.0006.437
obręb: Mątowskie Pastwiska
gmina: Ryjewo
powiat: kwidzyński

- Lokalizacja punktu badawczego
- Granice działek
- Granice terenu objętego wnioskiem

SKALA: 1:2000

"Lokalizacja drogi dojazdowej do miejsc przeprowadzonych badań geologicznych, geotechnicznych i geofizycznych zostanie wyznaczona przez Wykonawcę badań w terenie, z uwzględnieniem aktualnego sposobu zagospodarowania działki, możliwości najkrótszego dojazdu do punktu badawczego, a w szczególności w sposób ograniczający powstanie potencjalnej szkody na nieruchomości"

Załącznik 3

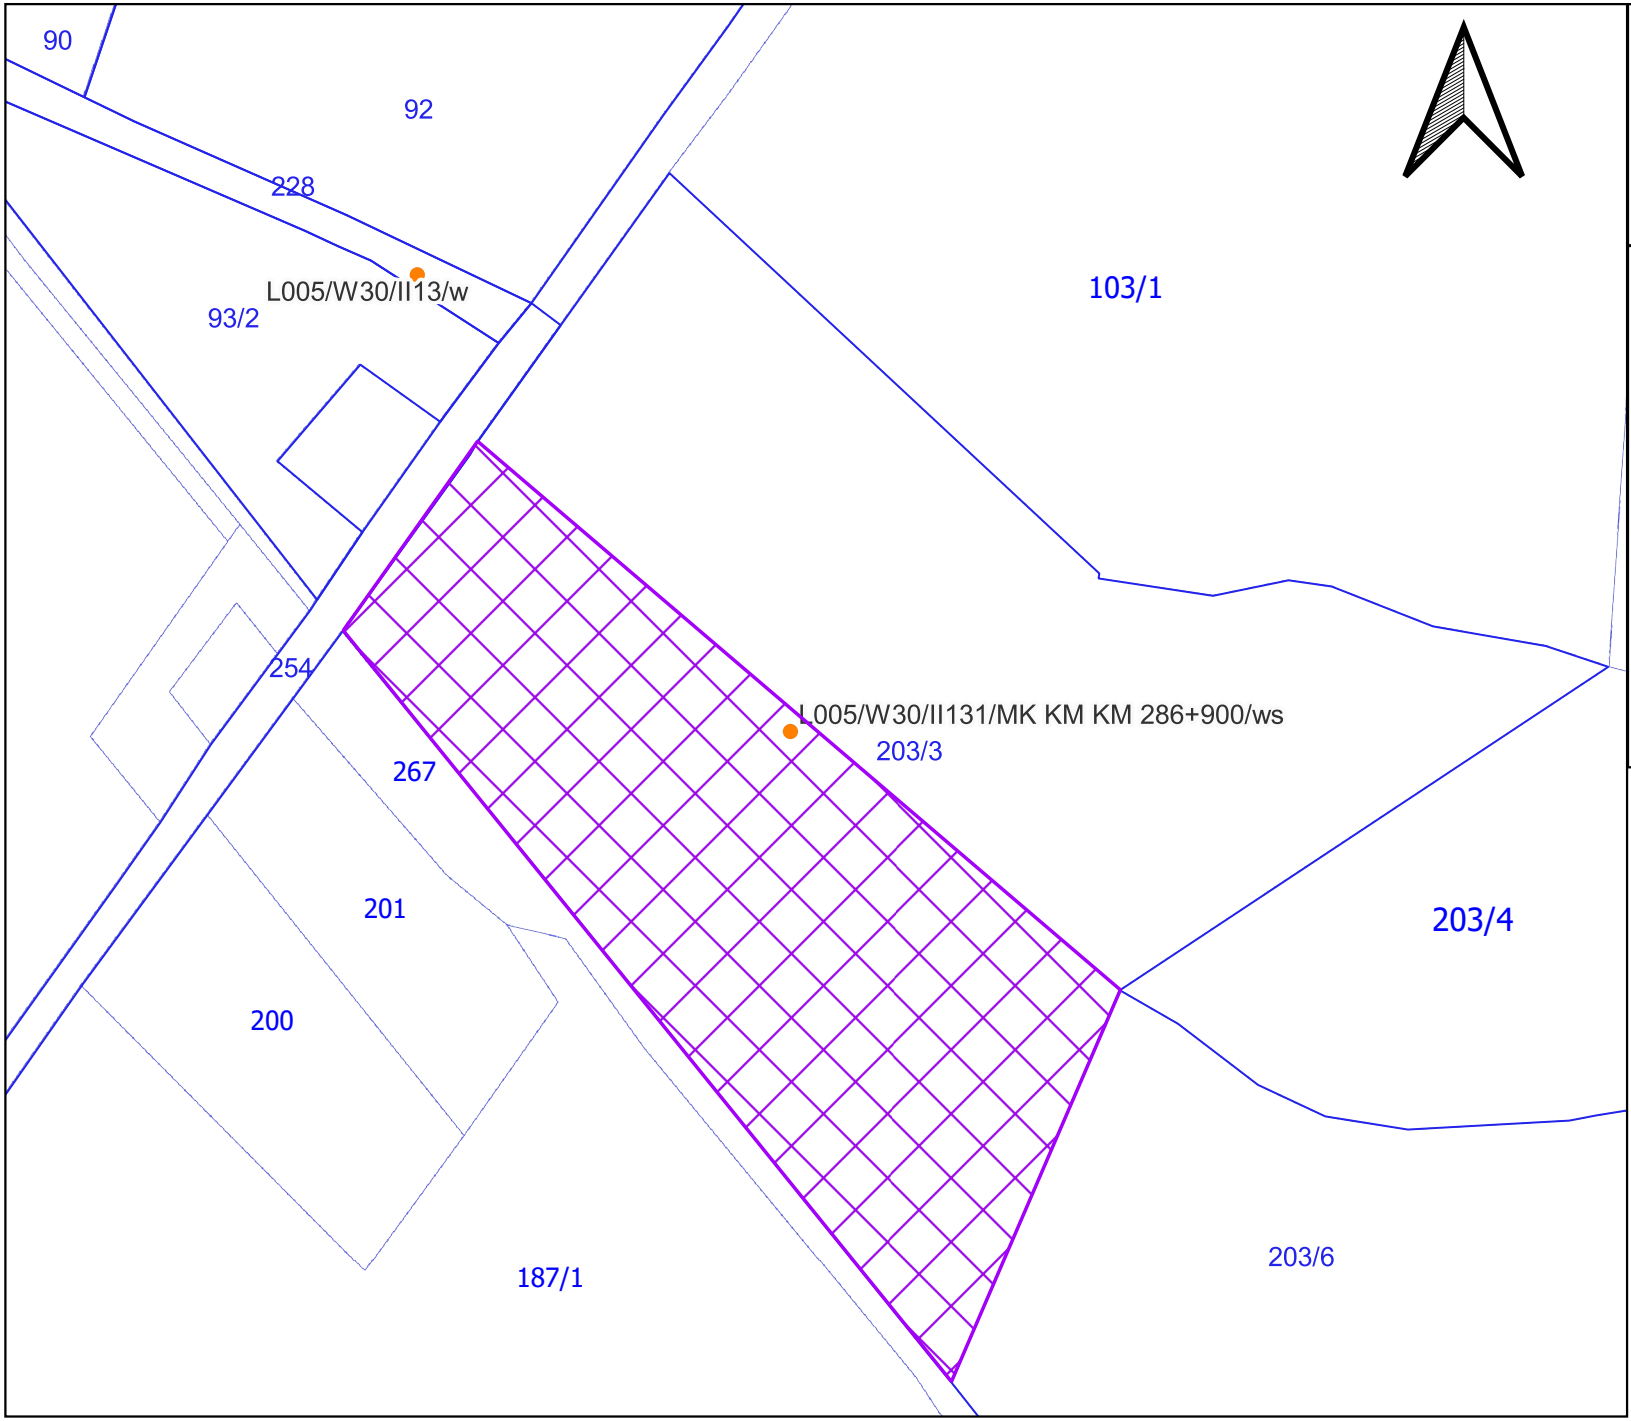


Nazwa otworu:
L005/W30/II131/MK KM KM 286+900/ws

Załącznik nr 1 ark. 4
do decyzji Wojewody Pomorskiego
nr WI-V.747.2.12.2026.JP


DZIAŁKA:
nr działki: 203/3
teryt działki:
220906_2.0004.203/3
obręb: Mątowy Małe
gmina: Miłoradz
powiat: malborski

- Lokalizacja punktu badawczego
- Granice działek
- Granice terenu objętego wnioskiem

SKALA: 1:3000

"Lokalizacja drogi dojazdowej do miejsc przeprowadzonych badań geologicznych, geotechnicznych i geofizycznych zostanie wyznaczona przez Wykonawcę badań w terenie, z uwzględnieniem aktualnego sposobu zagospodarowania działki, możliwości najkrótszego dojazdu do punktu badawczego, a w szczególności w sposób ograniczający powstanie potencjalnej szkody na nieruchomości"

Załącznik 4

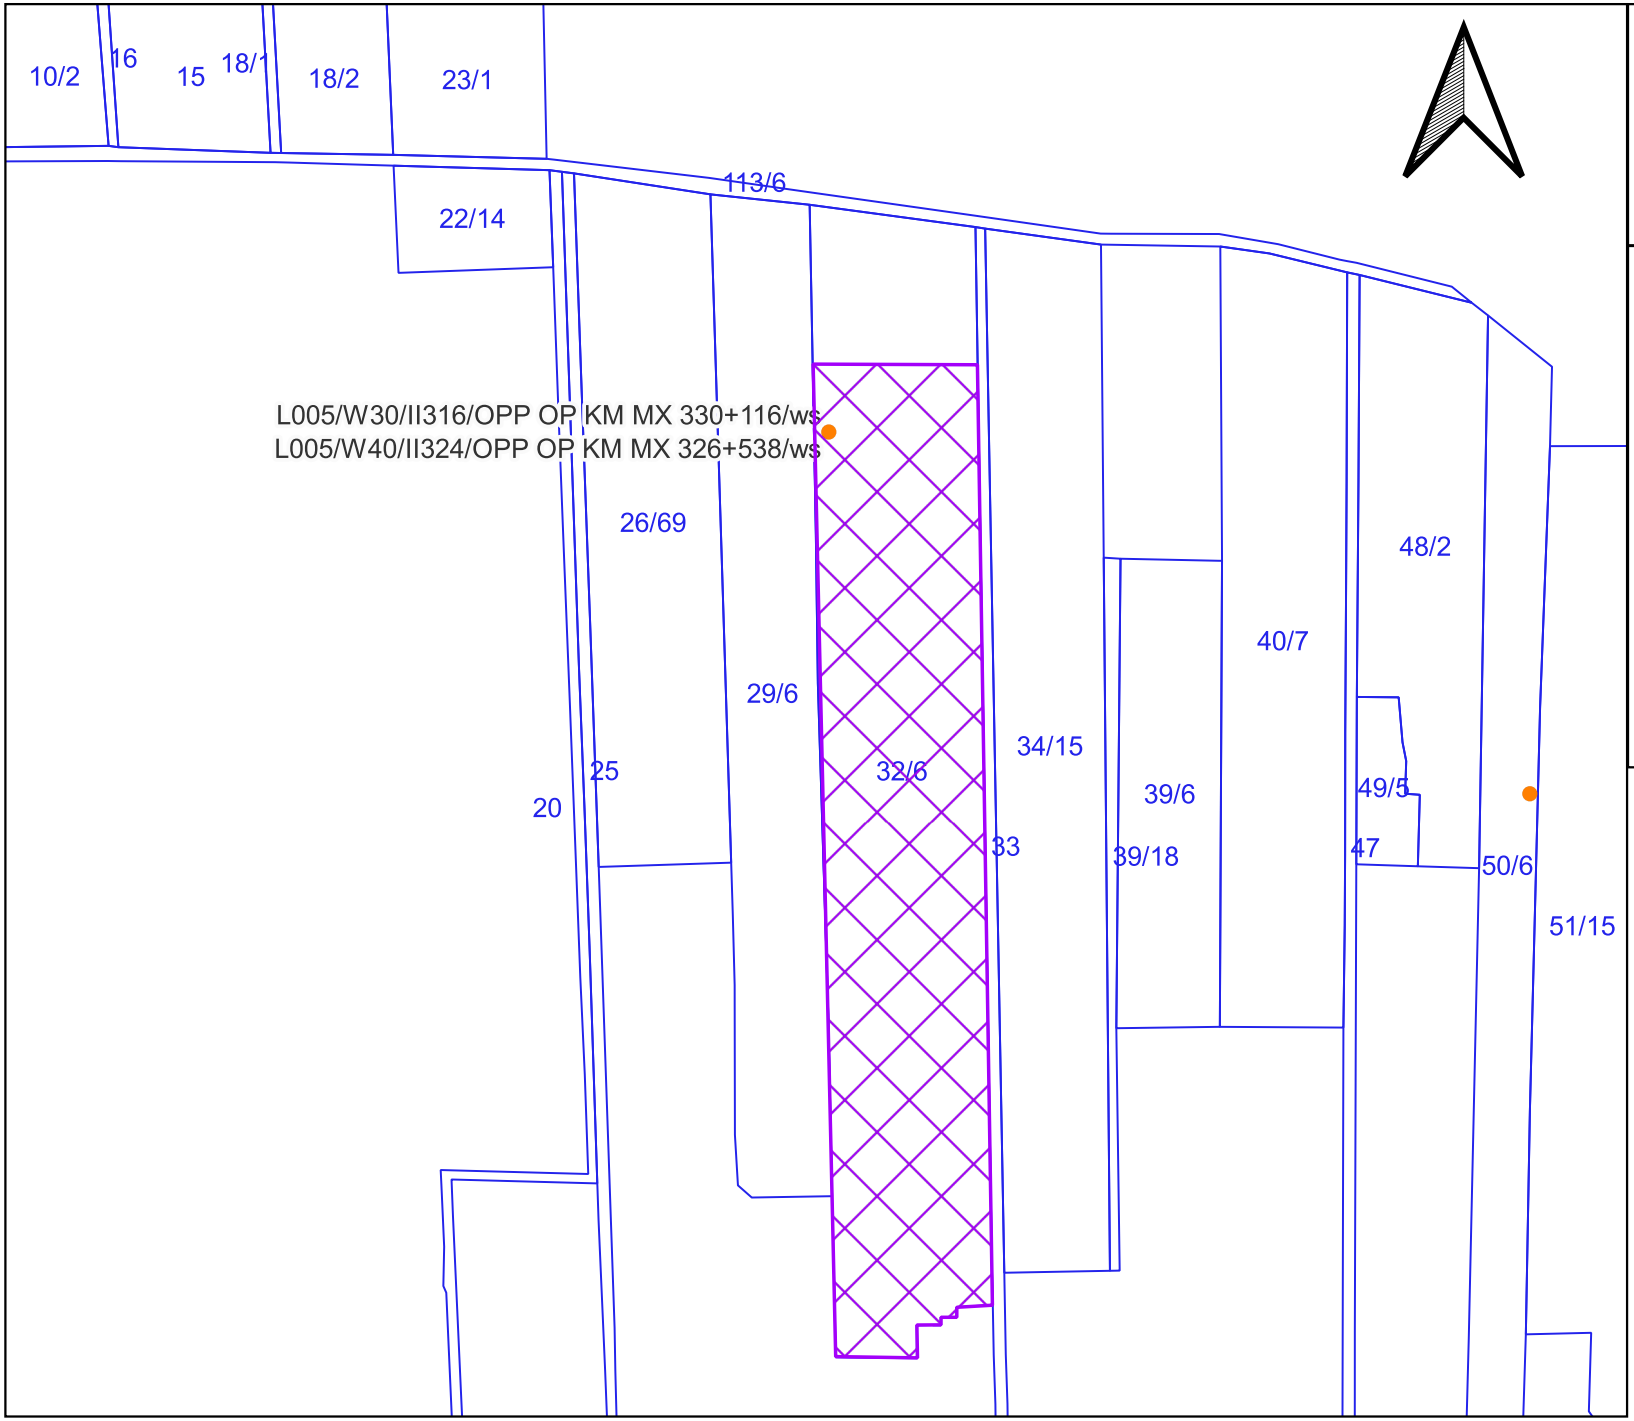


Nazwa otworu:
L005/W30/II316/OPP OP KM MX 330+116/ws
L005/W40/II324/OPP OP KM MX 326+538/ws

Załącznik nr 1 ark. 5
do decyzji Wojewody Pomorskiego
nr WI-V.747.2.12.2026.JP


DZIAŁKA:
nr działki: 32/6
teryt działki: 220404_2.0019.32/6
obręb: Radunica
gmina: Pruszcz Gdański
powiat: gdański

- Lokalizacja punktu badawczego
- Granice działek
- Granice terenu objętego wnioskiem

SKALA: 1:5000

"Lokalizacja drogi dojazdowej do miejsc przeprowadzonych badań geologicznych, geotechnicznych i geofizycznych zostanie wyznaczona przez Wykonawcę badań w terenie, z uwzględnieniem aktualnego sposobu zagospodarowania działki, możliwości najkrótszego dojazdu do punktu badawczego, a w szczególności w sposób ograniczający powstanie potencjalnej szkody na nieruchomości"

Załącznik 5

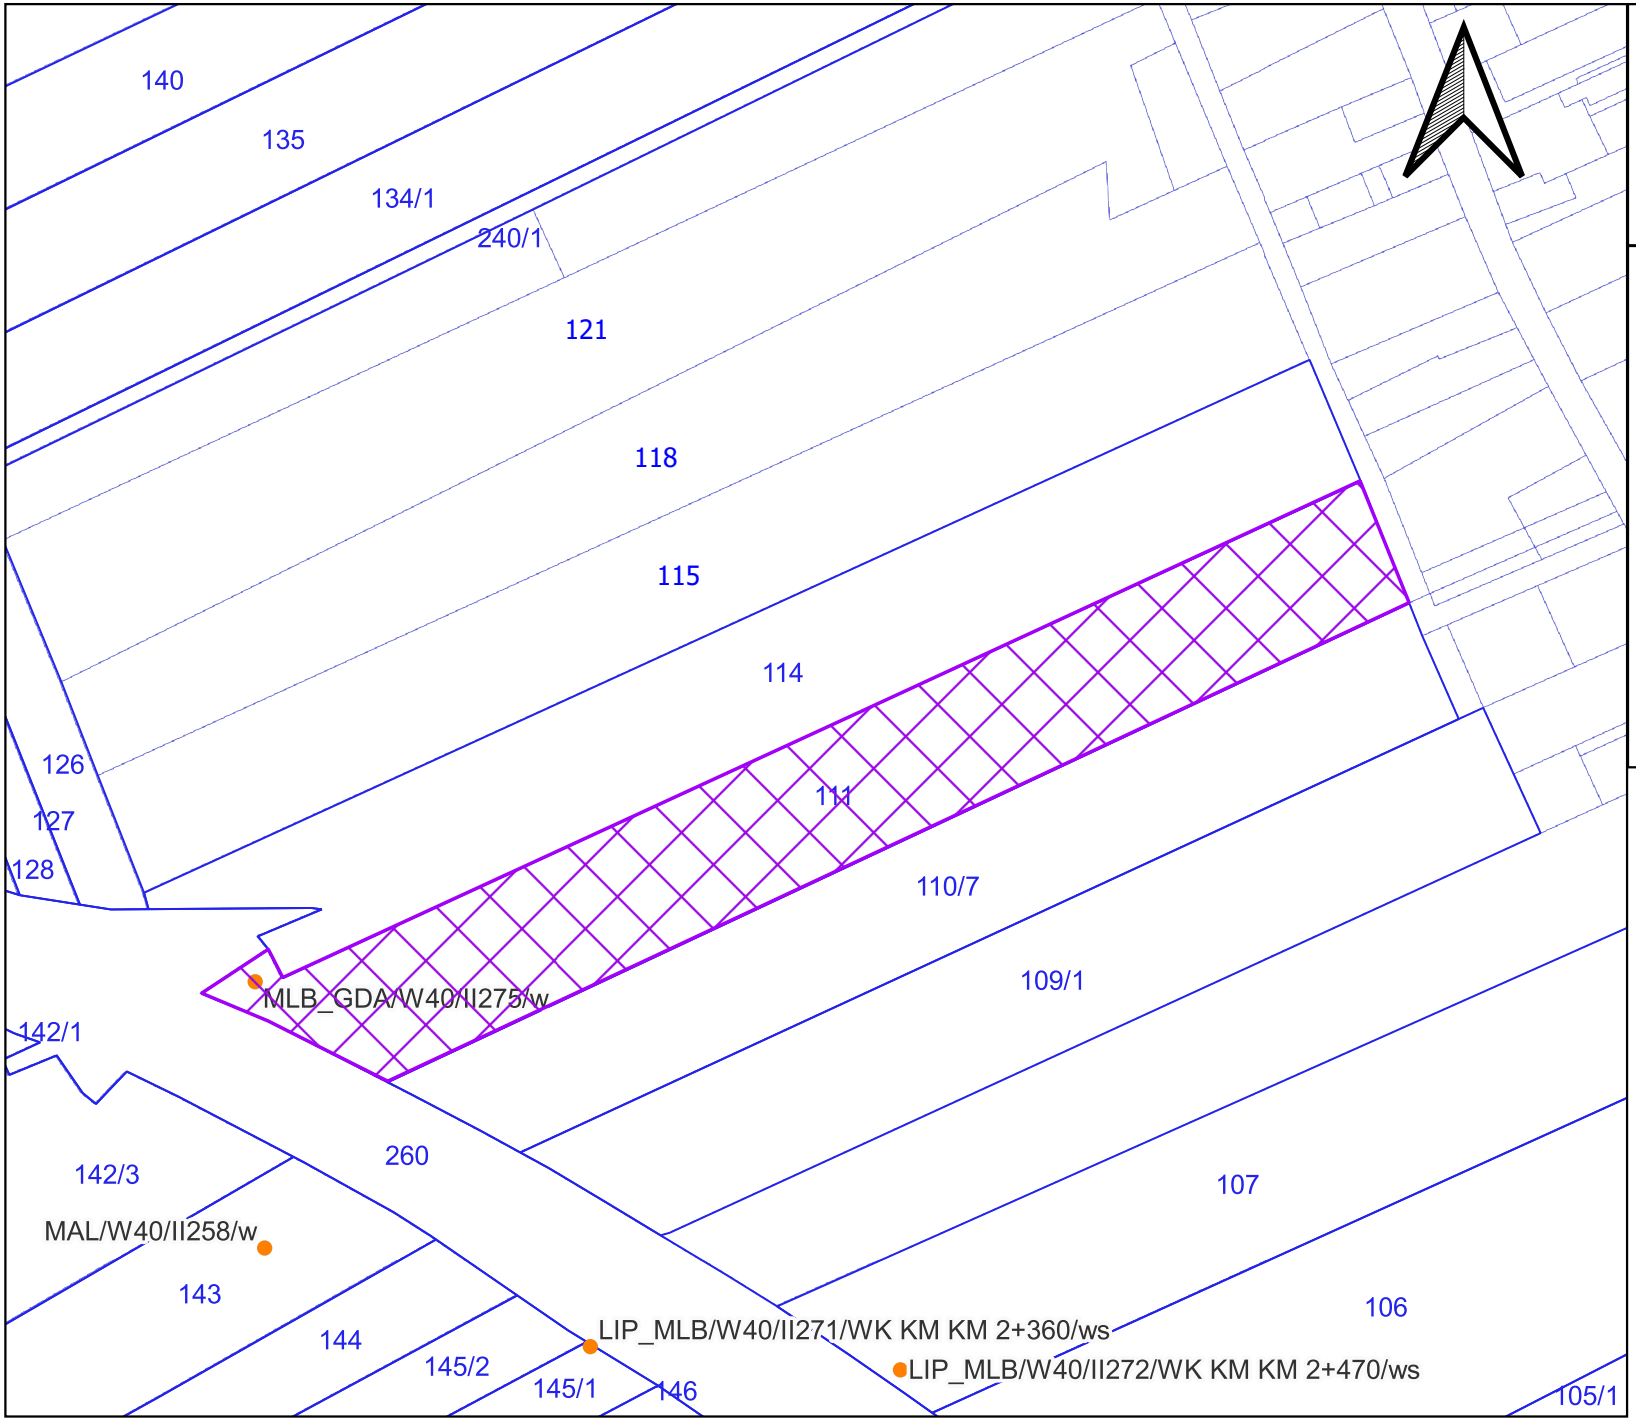


Nazwa otworu:
MLB_GDA/W40/II275/w

Załącznik nr 1 ark. 6
do decyzji Wojewody Pomorskiego
nr WI-V.747.2.12.2026.JP


DZIAŁKA:
nr działki: 111
teryt działki:
220904_2.0006.111
obręb: Kościeleczki
gmina: Malbork-G
powiat: malborski

- Lokalizacja punktu badawczego
- Granice działek
- Granice terenu objętego wnioskiem

SKALA: 1:4000

"Lokalizacja drogi dojazdowej do miejsc przeprowadzonych badań geologicznych, geotechnicznych i geofizycznych zostanie wyznaczona przez Wykonawcę badań w terenie, z uwzględnieniem aktualnego sposobu zagospodarowania działki, możliwości najkrótszego dojazdu do punktu badawczego, a w szczególności w sposób ograniczający powstanie potencjalnej szkody na nieruchomości"

Załącznik 6

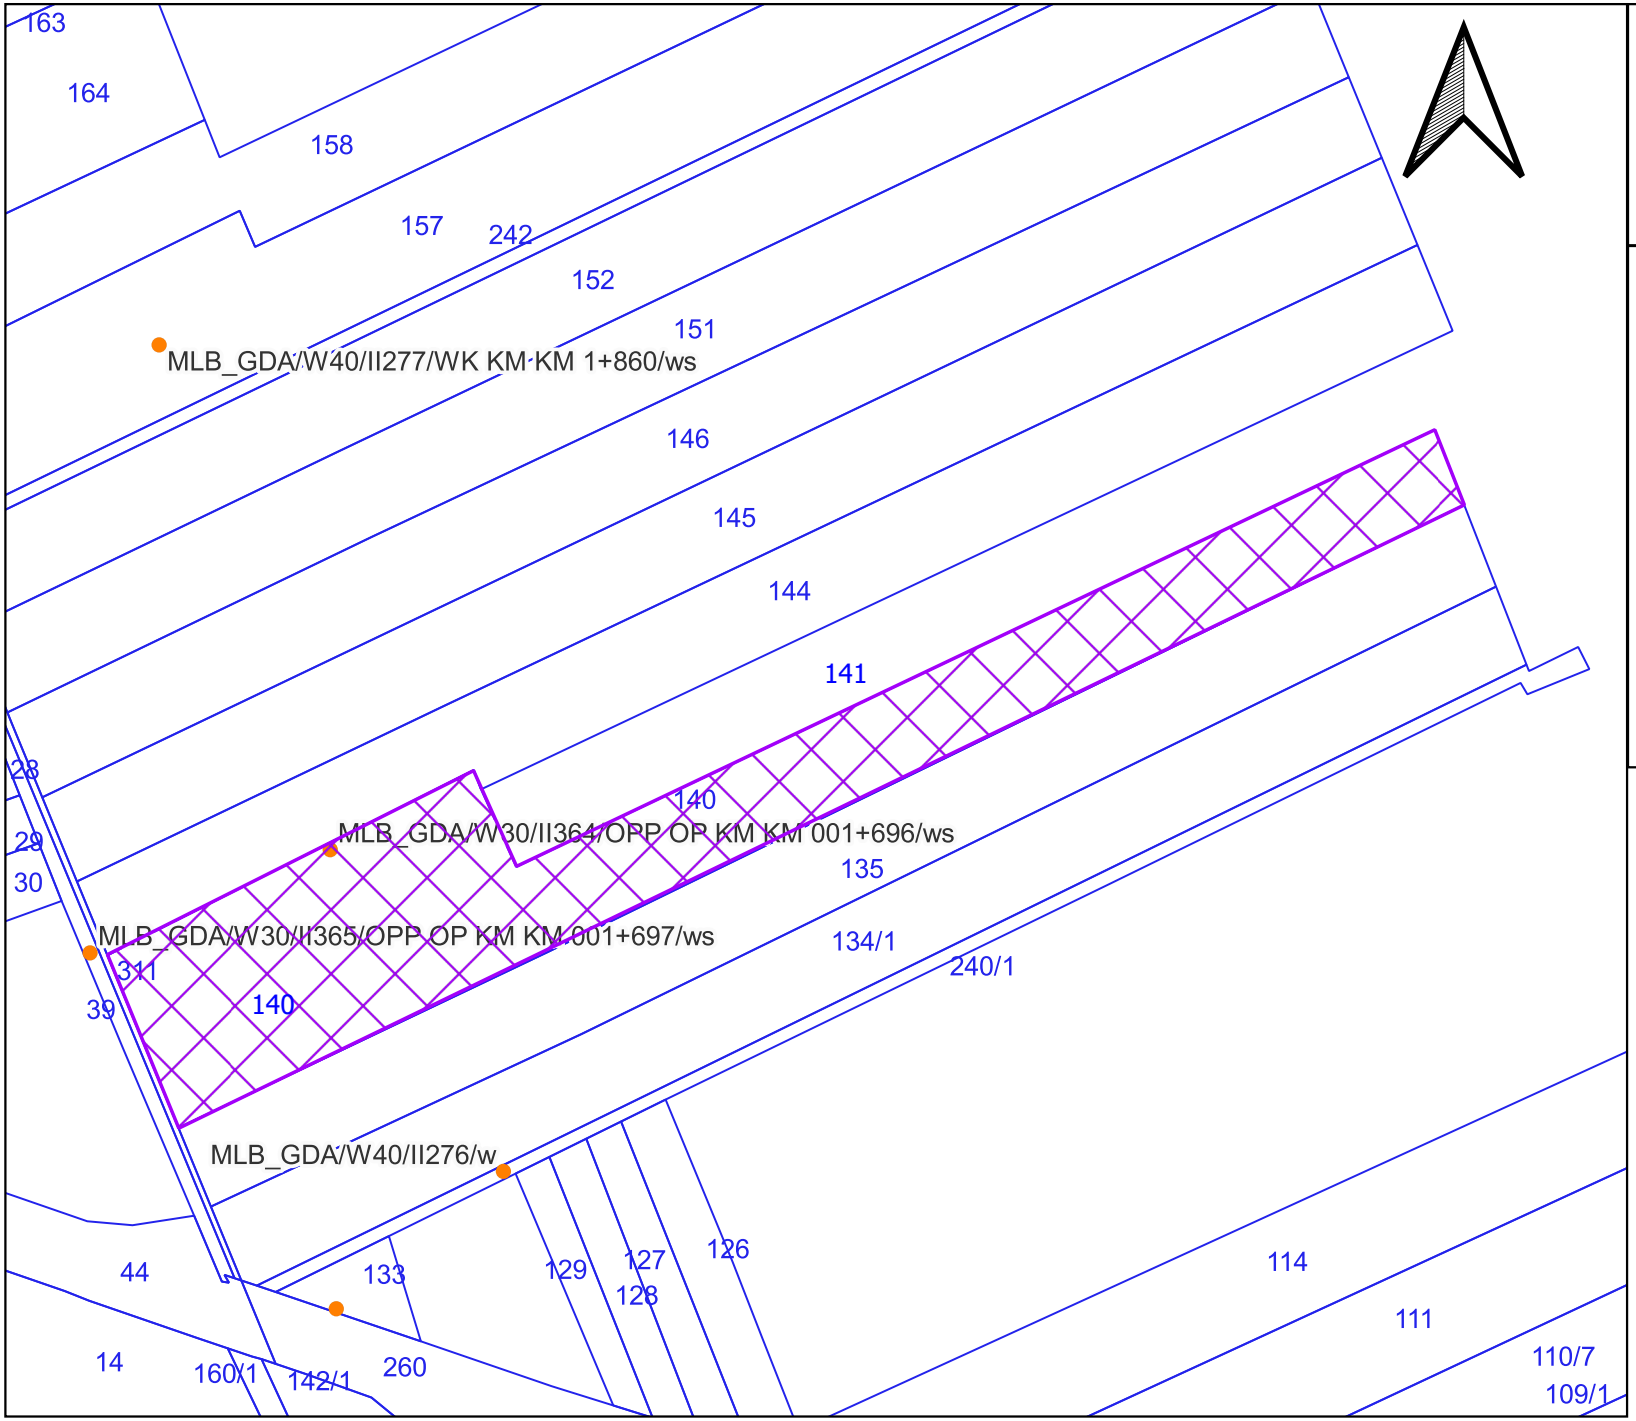


Nazwa otworu:
MLB_GDA/W30/II364/OPP OP KM KM 001+696/ws

Załącznik nr 1 ark. 7
do decyzji Wojewody Pomorskiego
nr WI-V.747.2.12.2026.JP


DZIAŁKA:
nr działki: 140
teryt działki:
220904_2.0006.140
obręb: Kościeleczki
gmina: Malbork-G
powiat: malborski

- Lokalizacja punktu badawczego
- Granice działek
- Granice terenu objętego wnioskiem

SKALA: 1:5000

"Lokalizacja drogi dojazdowej do miejsc przeprowadzonych badań geologicznych, geotechnicznych i geofizycznych zostanie wyznaczona przez Wykonawcę badań w terenie, z uwzględnieniem aktualnego sposobu zagospodarowania działki, możliwości najkrótszego dojazdu do punktu badawczego, a w szczególności w sposób ograniczający powstanie potencjalnej szkody na nieruchomości"

Załącznik 7

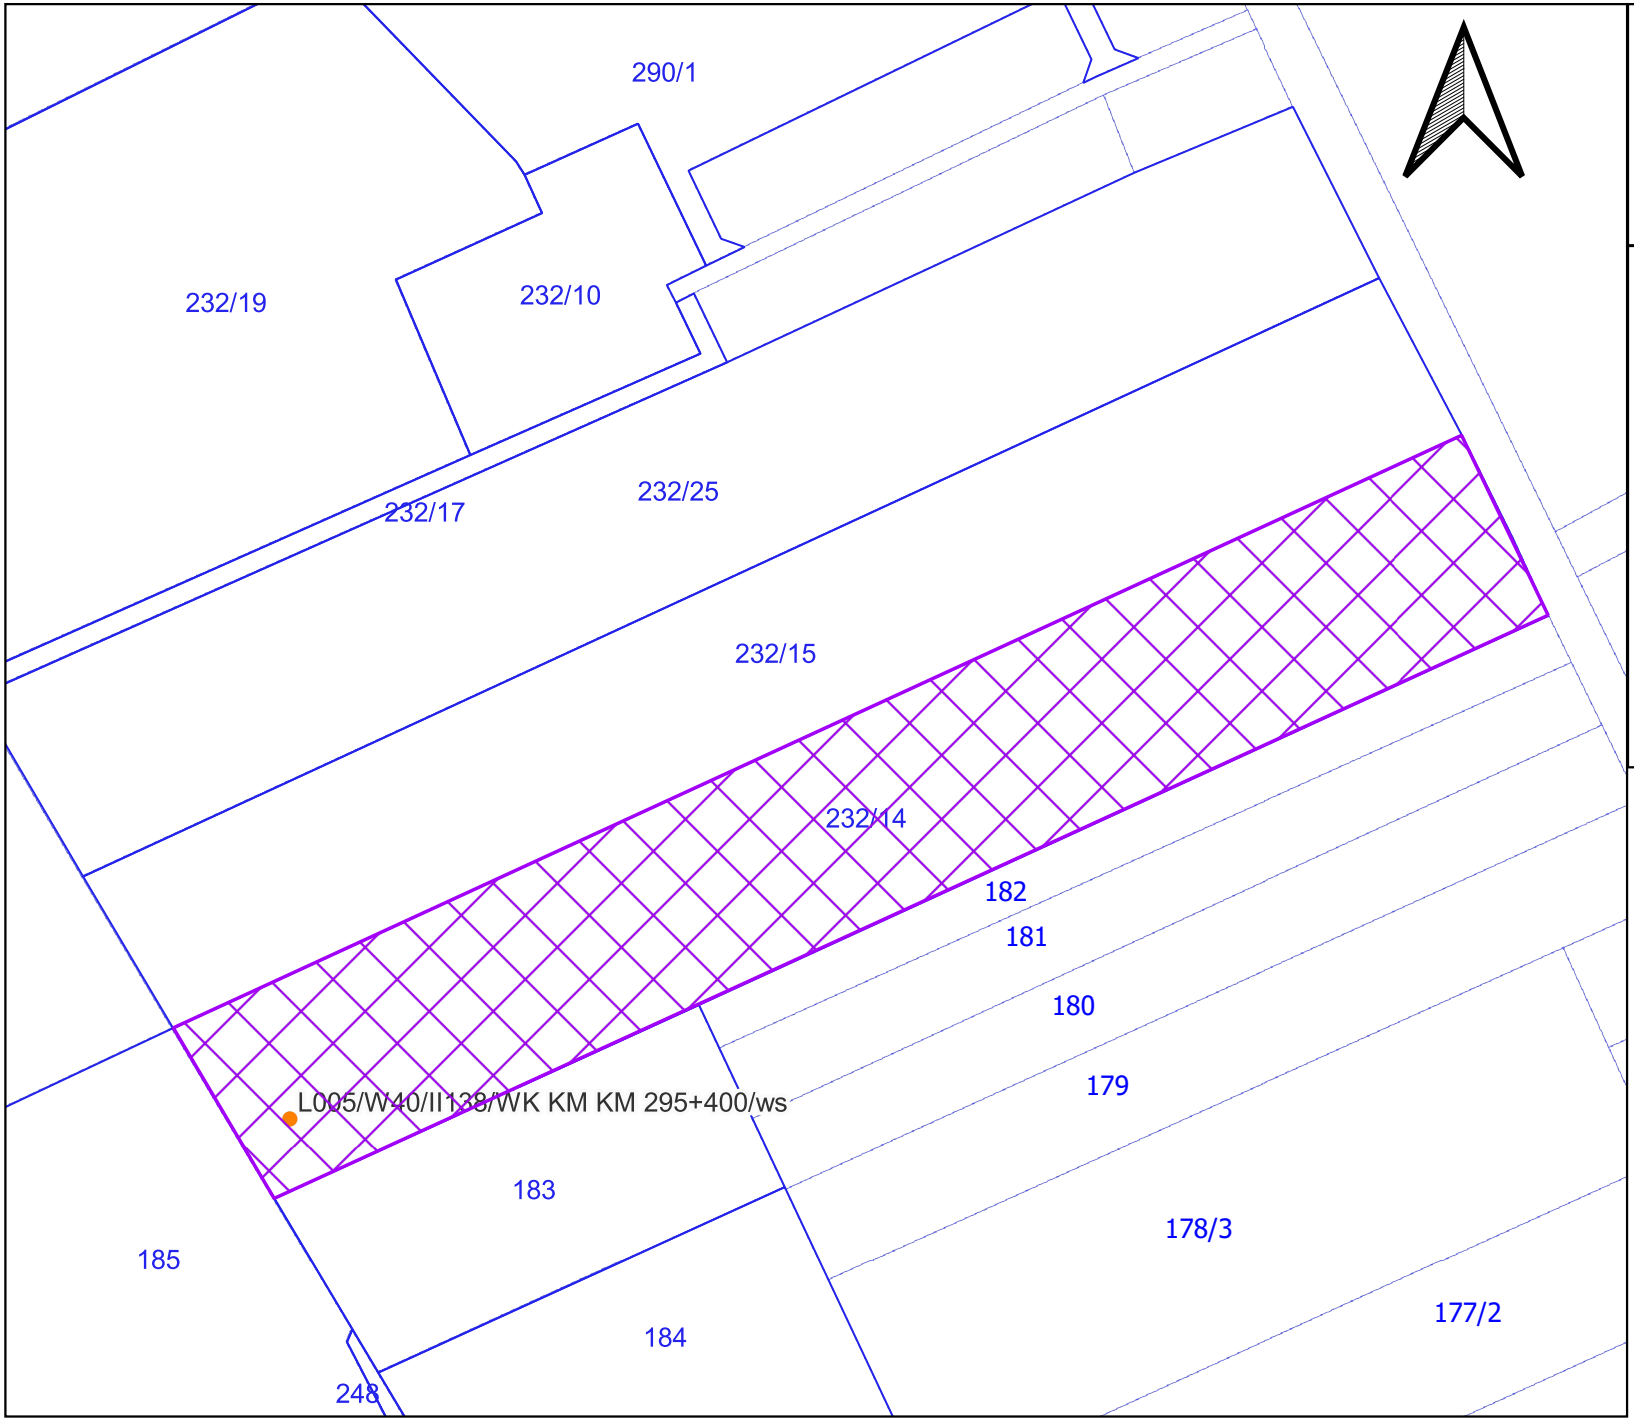


Nazwa otworu:
L005/W40/II138/WK KM KM 295+400/ws

Załącznik nr 1 ark. 8
do decyzji Wojewody Pomorskiego
nr WI-V.747.2.12.2026.JP


DZIAŁKA:
nr działki: 232/14
teryt działki:
220904_2.0006.232/14
obręb: Kościeleczki
gmina: Malbork-G
powiat: malborski

- Lokalizacja punktu badawczego
- Granice działek
- Granice terenu objętego wnioskiem

SKALA: 1:3000

"Lokalizacja drogi dojazdowej do miejsc przeprowadzonych badań geologicznych, geotechnicznych i geofizycznych zostanie wyznaczona przez Wykonawcę badań w terenie, z uwzględnieniem aktualnego sposobu zagospodarowania działki, możliwości najkrótszego dojazdu do punktu badawczego, a w szczególności w sposób ograniczający powstanie potencjalnej szkody na nieruchomości"

Załącznik 8

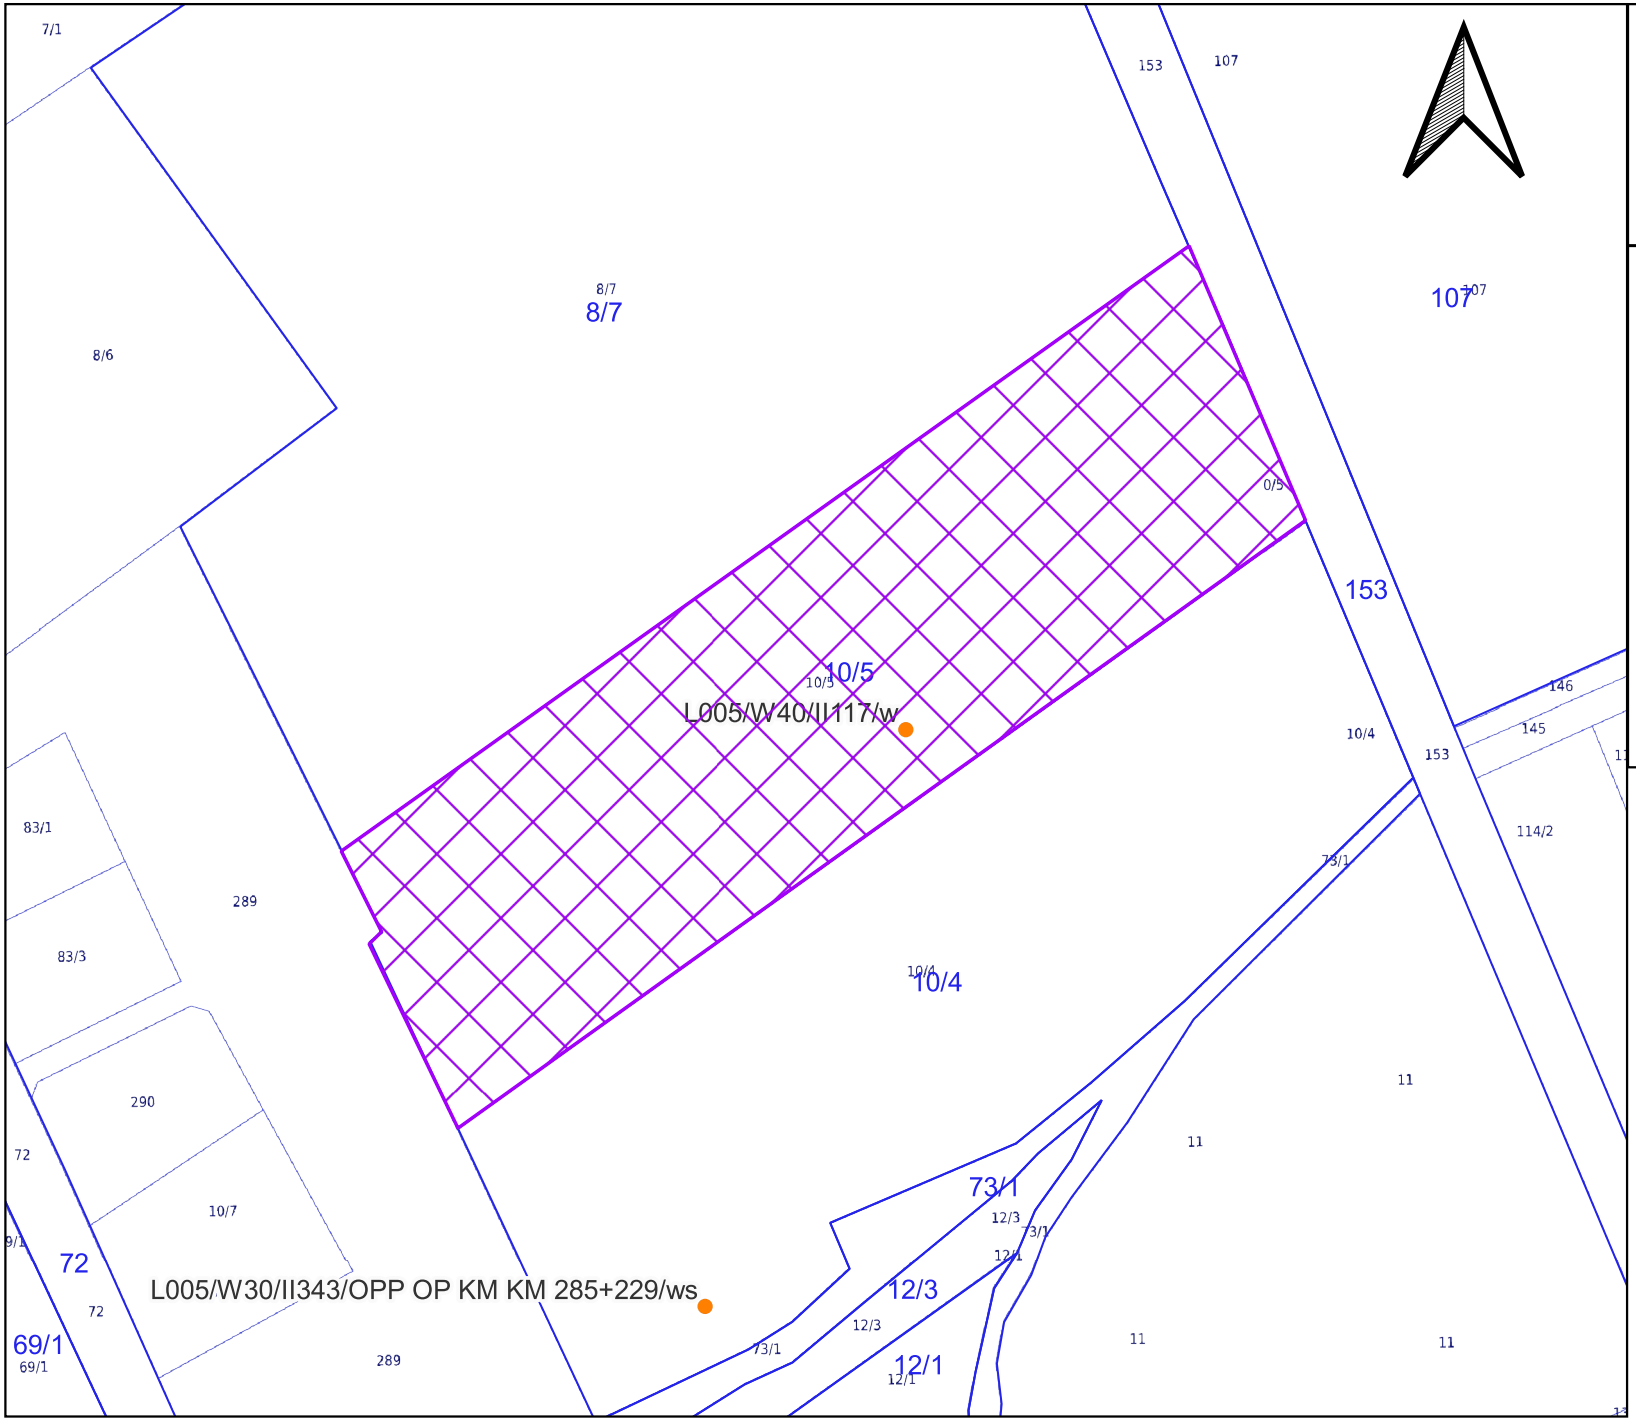


Nazwa otworu:
L005/W40/II117/w

Załącznik nr 1 ark. 9
do decyzji Wojewody Pomorskiego
nr WI-V.747.2.12.2026.JP


DZIAŁKA:
nr działki: 10/5
teryt działki:
220906_2.0007.10/5
obręb: Pogorzała Wieś
gmina: Miłoradz
powiat: malborski

- Lokalizacja punktu badawczego
- Granice działek
- Granice terenu objętego wnioskiem

SKALA: 1:2000

"Lokalizacja drogi dojazdowej do miejsc przeprowadzonych badań geologicznych, geotechnicznych i geofizycznych zostanie wyznaczona przez Wykonawcę badań w terenie, z uwzględnieniem aktualnego sposobu zagospodarowania działki, możliwości najkrótszego dojazdu do punktu badawczego, a w szczególności w sposób ograniczający powstanie potencjalnej szkody na nieruchomości"

Załącznik 9

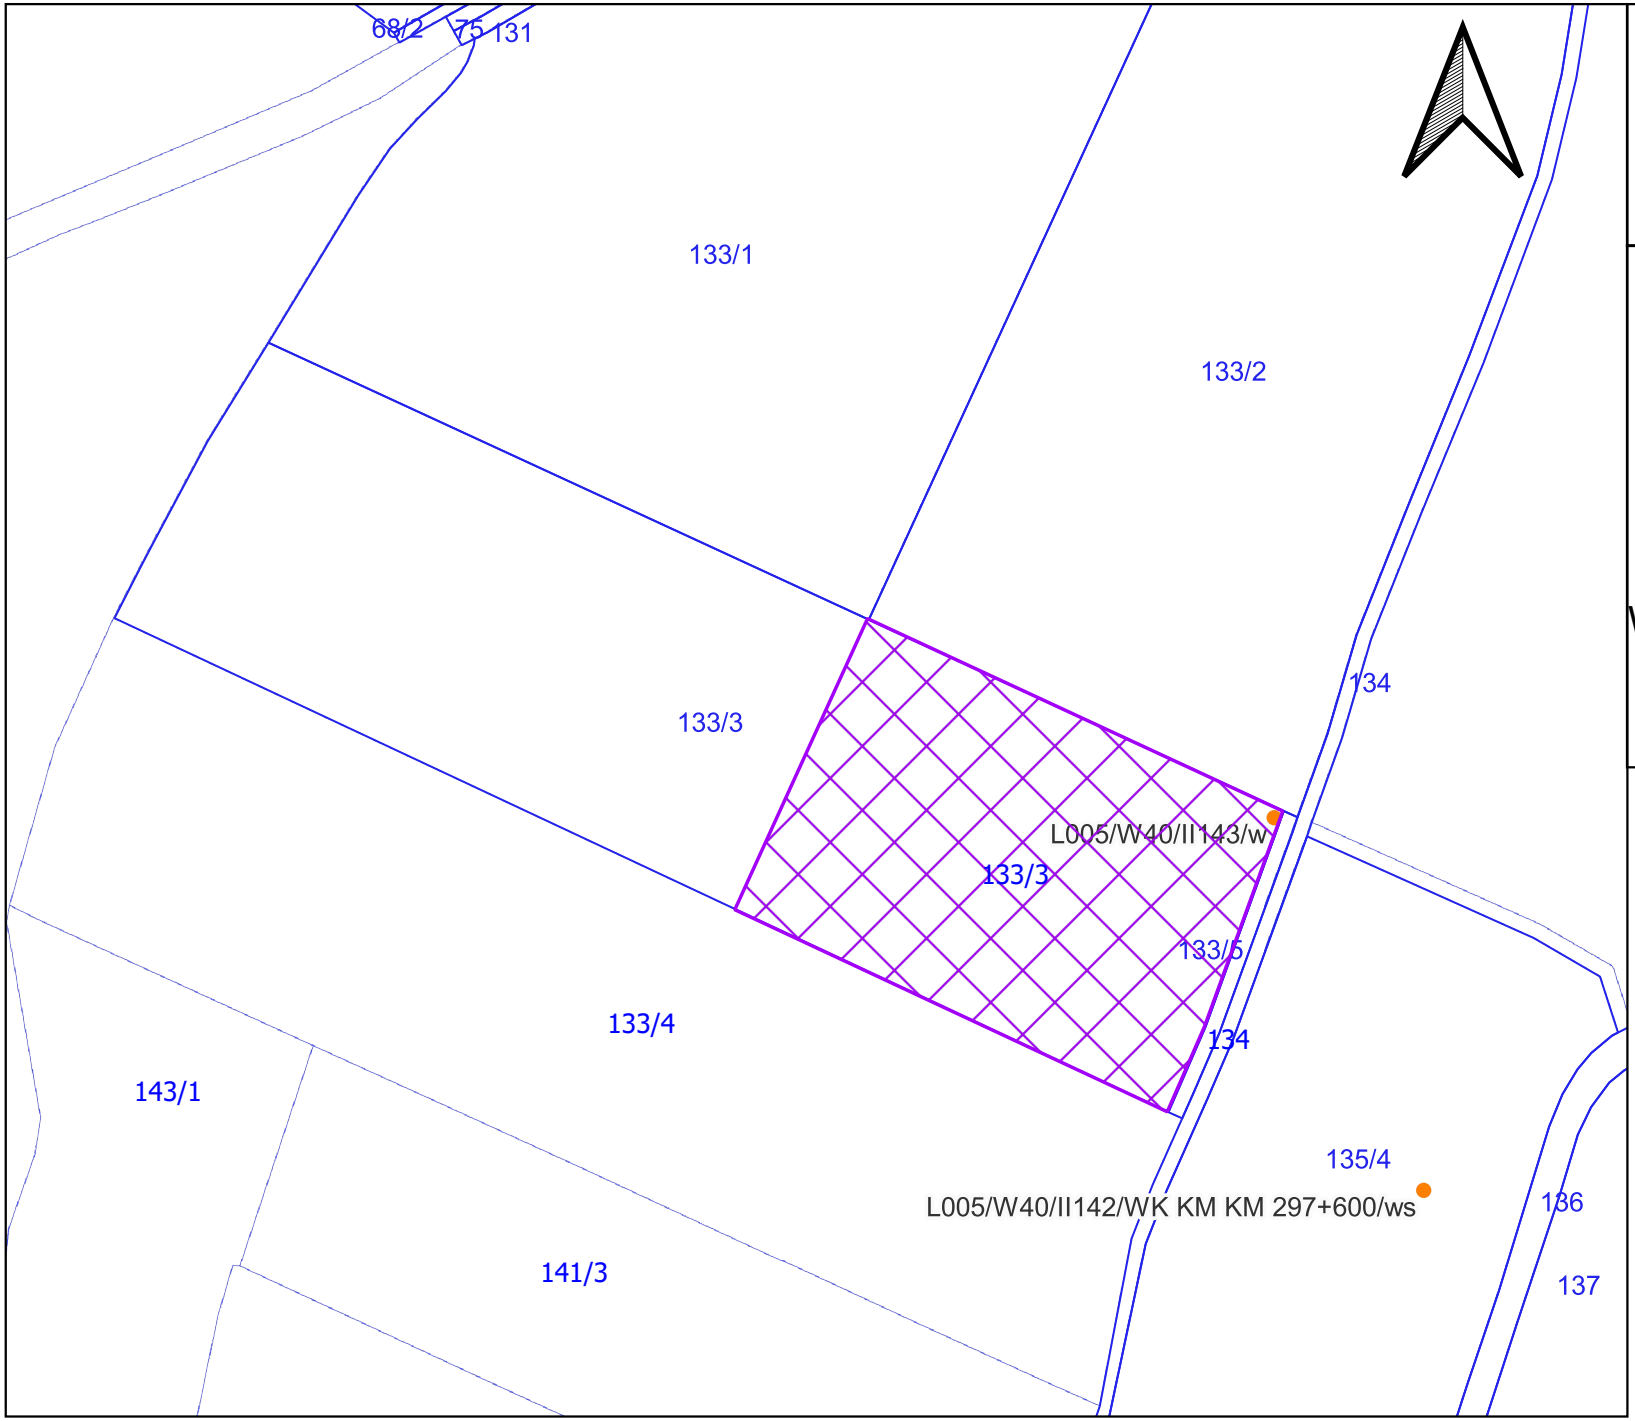


Nazwa otworu:
L005/W40/II143/w

Załącznik nr 1 ark. 10
do decyzji Wojewody Pomorskiego
nr WI-V.747.2.12.2026.JP


DZIAŁKA:
nr działki: 133/2
teryt działki:
220907_5.0016.133/2
obręb: Tralewo
gmina: Nowy Staw - Obszar Wiejski
powiat: malborski

- Lokalizacja punktu badawczego
- Granice działek
- Granice terenu objętego wnioskiem

SKALA: 1:4000

"Lokalizacja drogi dojazdowej do miejsc przeprowadzonych badań geologicznych, geotechnicznych i geofizycznych zostanie wyznaczona przez Wykonawcę badań w terenie, z uwzględnieniem aktualnego sposobu zagospodarowania działki, możliwości najkrótszego dojazdu do punktu badawczego, a w szczególności w sposób ograniczający powstanie potencjalnej szkody na nieruchomości"

Załącznik 10

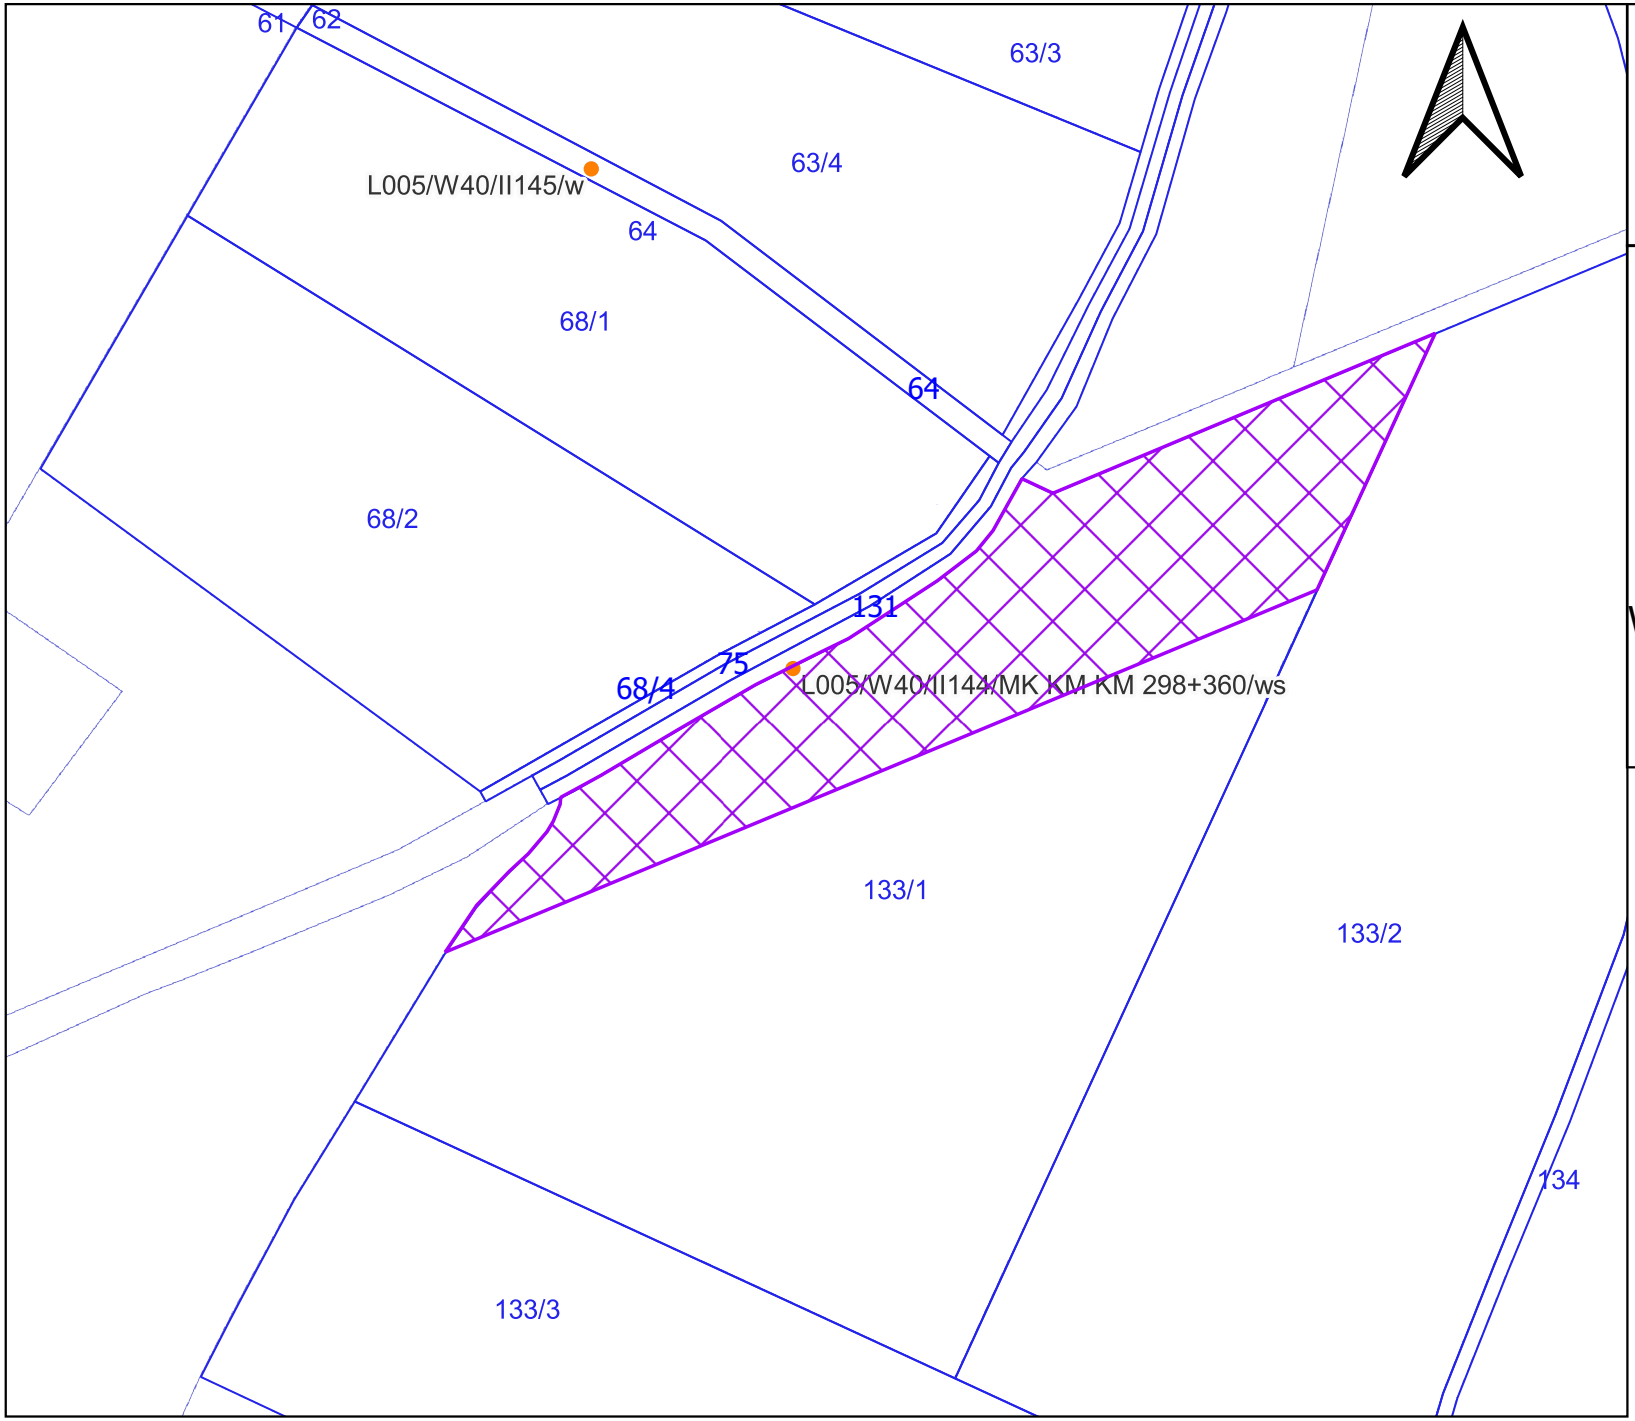


Nazwa otworu:
L005/W40/II144/MK KM KM 298+360/ws

Załącznik nr 1 ark. 11
do decyzji Wojewody Pomorskiego
nr WI-V.747.2.12.2026.JP


DZIAŁKA:
nr działki: 133/1
teryt działki:
220907_5.0016.133/1
obręb: Tralewo
gmina: Nowy Staw - Obszar Wiejski
powiat: malborski

- Lokalizacja punktu badawczego
- Granice działek
- Granice terenu objętego wnioskiem

SKALA: 1:4000

"Lokalizacja drogi dojazdowej do miejsc przeprowadzonych badań geologicznych, geotechnicznych i geofizycznych zostanie wyznaczona przez Wykonawcę badań w terenie, z uwzględnieniem aktualnego sposobu zagospodarowania działki, możliwości najkrótszego dojazdu do punktu badawczego, a w szczególności w sposób ograniczający powstanie potencjalnej szkody na nieruchomości"

Załącznik 11

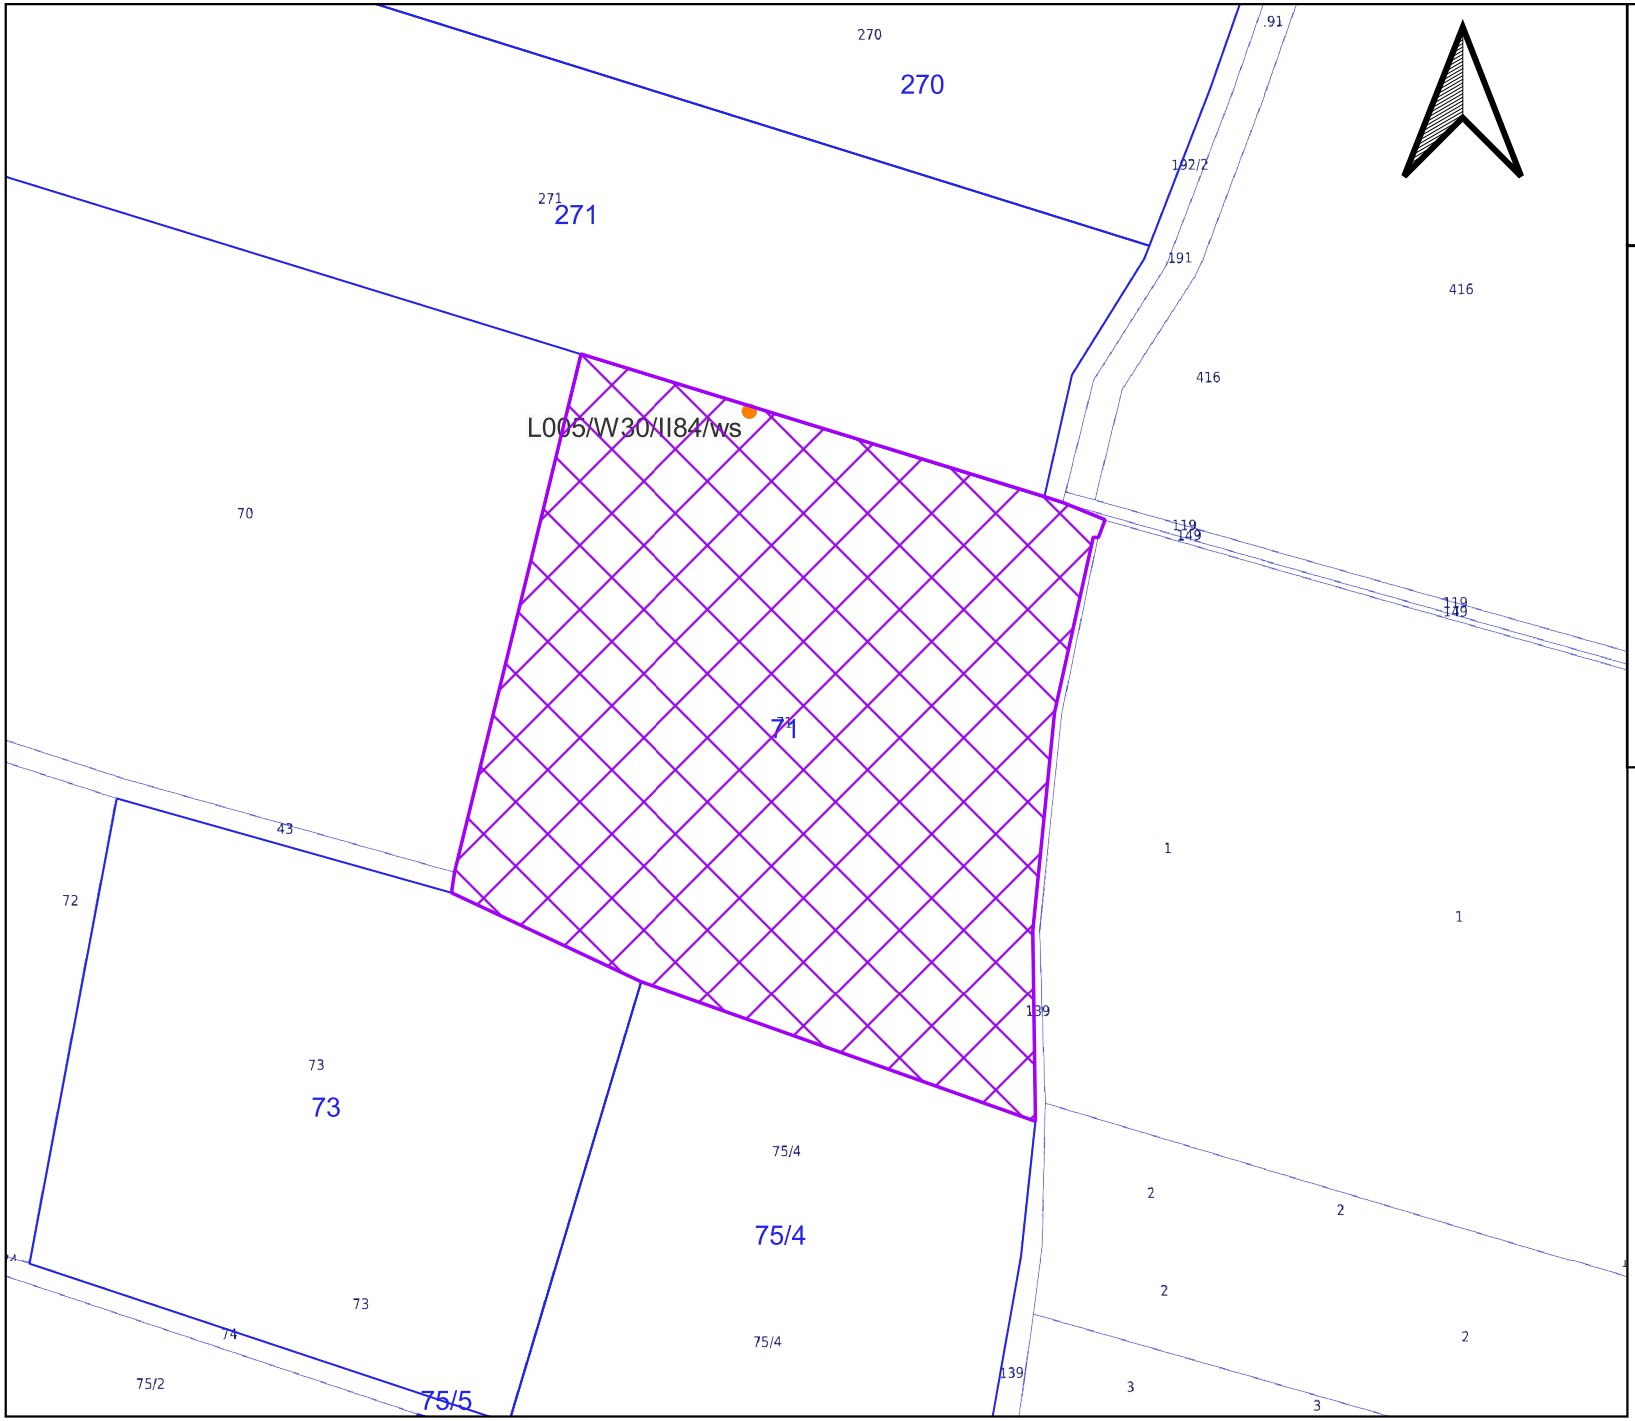


Nazwa otworu:
L005/W30/II84/ws

Załącznik nr 1 ark. 12
do decyzji Wojewody Pomorskiego
nr WI-V.747.2.12.2026.JP


DZIAŁKA:
nr działki: 71
teryt działki:
220703_2.0009.71
obręb: Gurcz
gmina: Kwidzyn-W
powiat: kwidzyński

- Lokalizacja punktu badawczego
- Granice działek
- Granice terenu objętego wnioskiem

SKALA: 1:2000

"Lokalizacja drogi dojazdowej do miejsc przeprowadzonych badań geologicznych, geotechnicznych i geofizycznych zostanie wyznaczona przez Wykonawcę badań w terenie, z uwzględnieniem aktualnego sposobu zagospodarowania działki, możliwości najkrótszego dojazdu do punktu badawczego, a w szczególności w sposób ograniczający powstanie potencjalnej szkody na nieruchomości"

Załącznik 12

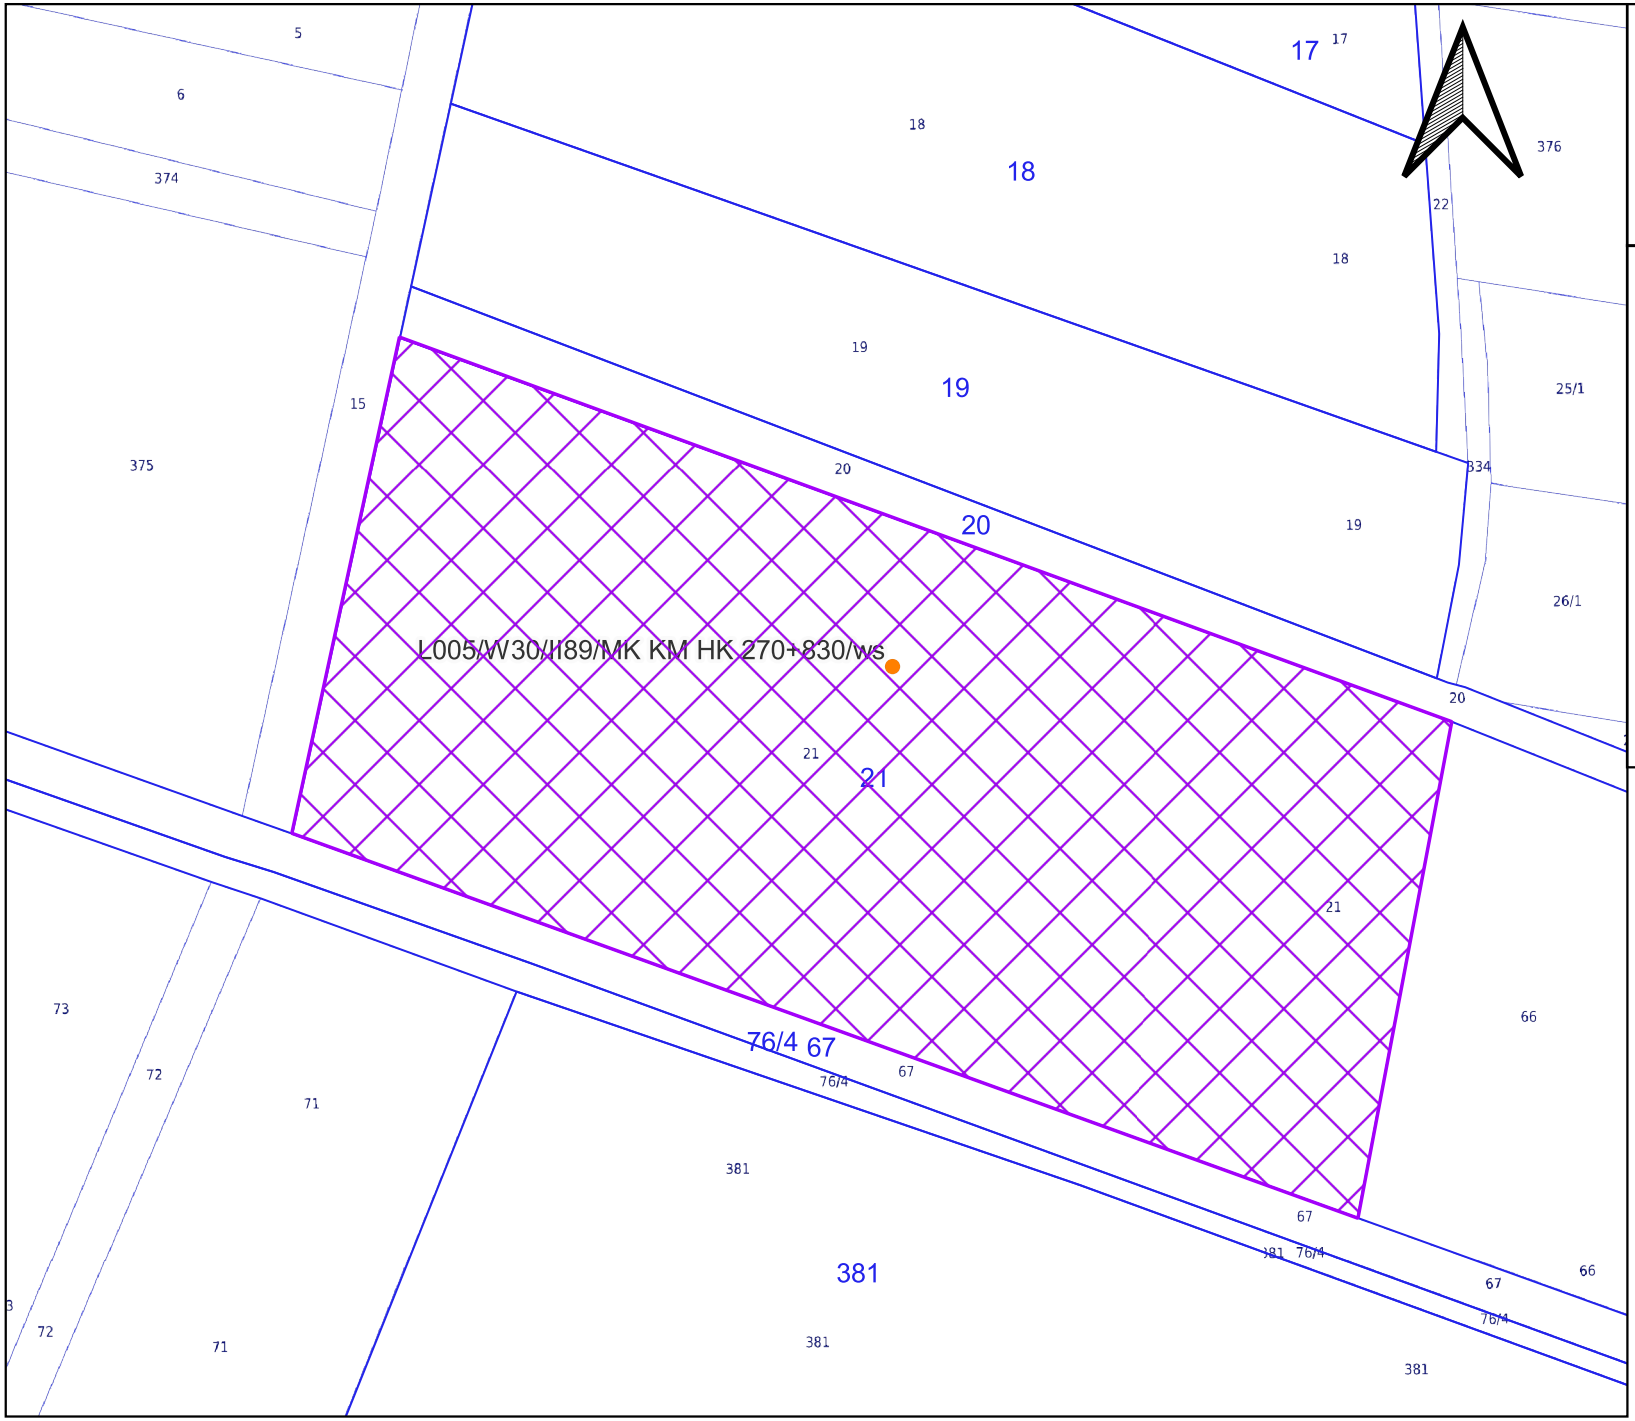


Nazwa otworu:
L005/W30/II89/MK KM HK 270+830/ws

Załącznik nr 1 ark. 13
do decyzji Wojewody Pomorskiego
nr WI-V.747.2.12.2026.JP


DZIAŁKA:
nr działki: 21
teryt działki:
220705_2.0006.21
obręb: Mątowskie Pastwiska
gmina: Ryjewo
powiat: kwidzyński

- Lokalizacja punktu badawczego
- Granice działek
- Granice terenu objętego wnioskiem

SKALA: 1:2000

"Lokalizacja drogi dojazdowej do miejsc przeprowadzonych badań geologicznych, geotechnicznych i geofizycznych zostanie wyznaczona przez Wykonawcę badań w terenie, z uwzględnieniem aktualnego sposobu zagospodarowania działki, możliwości najkrótszego dojazdu do punktu badawczego, a w szczególności w sposób ograniczający powstanie potencjalnej szkody na nieruchomości"

Załącznik 13

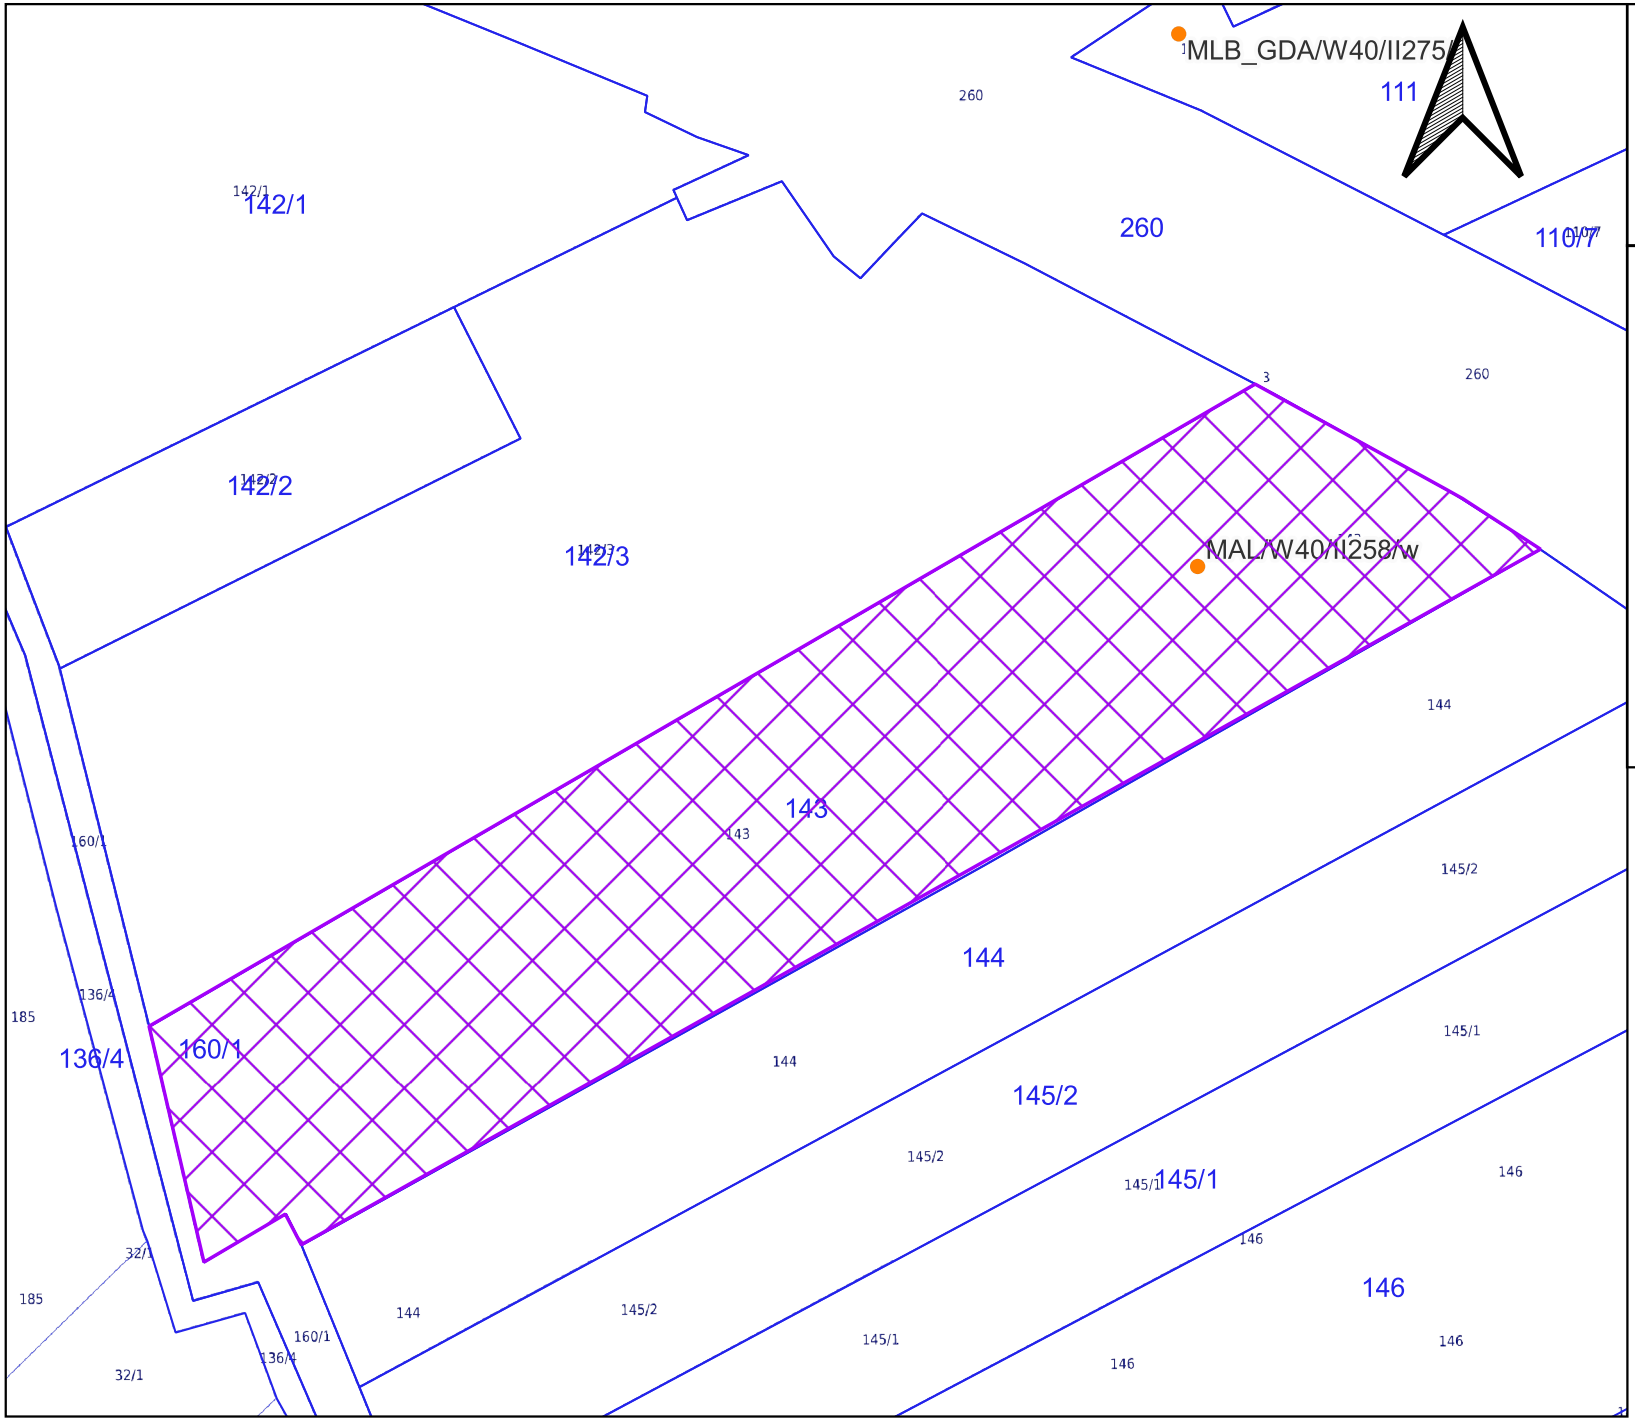


Nazwa otworu:
MAL/W40/II258/w

Załącznik nr 1 ark. 14
do decyzji Wojewody Pomorskiego
nr WI-V.747.2.12.2026.JP


DZIAŁKA:
nr działki: 143
teryt działki:
220904_2.0002.143
obręb: Czerwone Stogi
gmina: Malbork-G
powiat: malborski

- Lokalizacja punktu badawczego
- Granice działek
- Granice terenu objętego wnioskiem

SKALA: 1:2000

"Lokalizacja drogi dojazdowej do miejsc przeprowadzonych badań geologicznych, geotechnicznych i geofizycznych zostanie wyznaczona przez Wykonawcę badań w terenie, z uwzględnieniem aktualnego sposobu zagospodarowania działki, możliwości najkrótszego dojazdu do punktu badawczego, a w szczególności w sposób ograniczający powstanie potencjalnej szkody na nieruchomości"

Załącznik 14

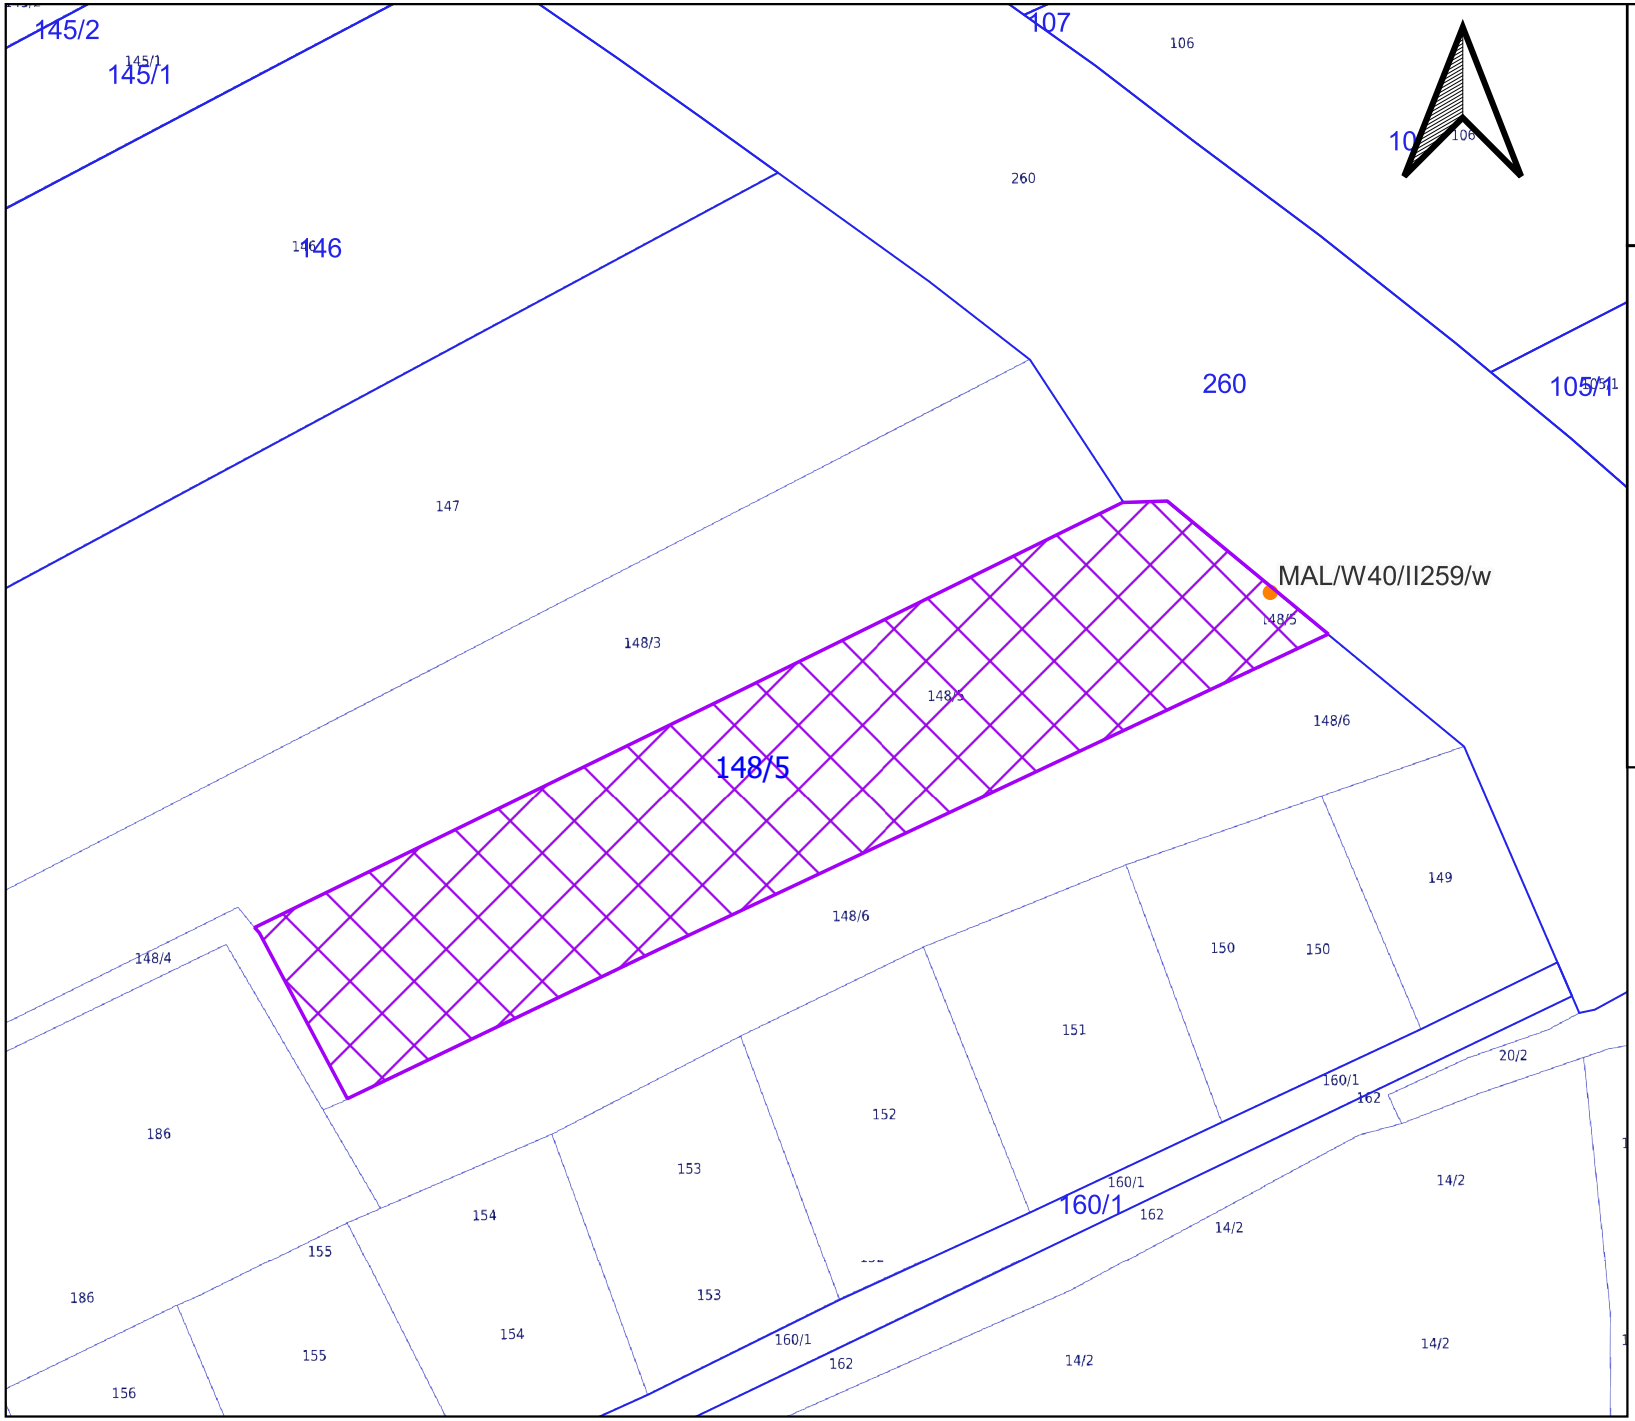


Nazwa otworu:
MAL/W40/II259/w

Załącznik nr 1 ark. 15
do decyzji Wojewody Pomorskiego
nr WI-V.747.2.12.2026.JP


DZIAŁKA:
nr działki: 148/5
teryt działki:
220904_2.0002.148/5
obręb: Czerwone Stogi
gmina: Malbork-G
powiat: malborski

- Lokalizacja punktu badawczego
- Granice działek
- Granice terenu objętego wnioskiem

SKALA: 1:2000

"Lokalizacja drogi dojazdowej do miejsc przeprowadzonych badań geologicznych, geotechnicznych i geofizycznych zostanie wyznaczona przez Wykonawcę badań w terenie, z uwzględnieniem aktualnego sposobu zagospodarowania działki, możliwości najkrótszego dojazdu do punktu badawczego, a w szczególności w sposób ograniczający powstanie potencjalnej szkody na nieruchomości"

Załącznik 15

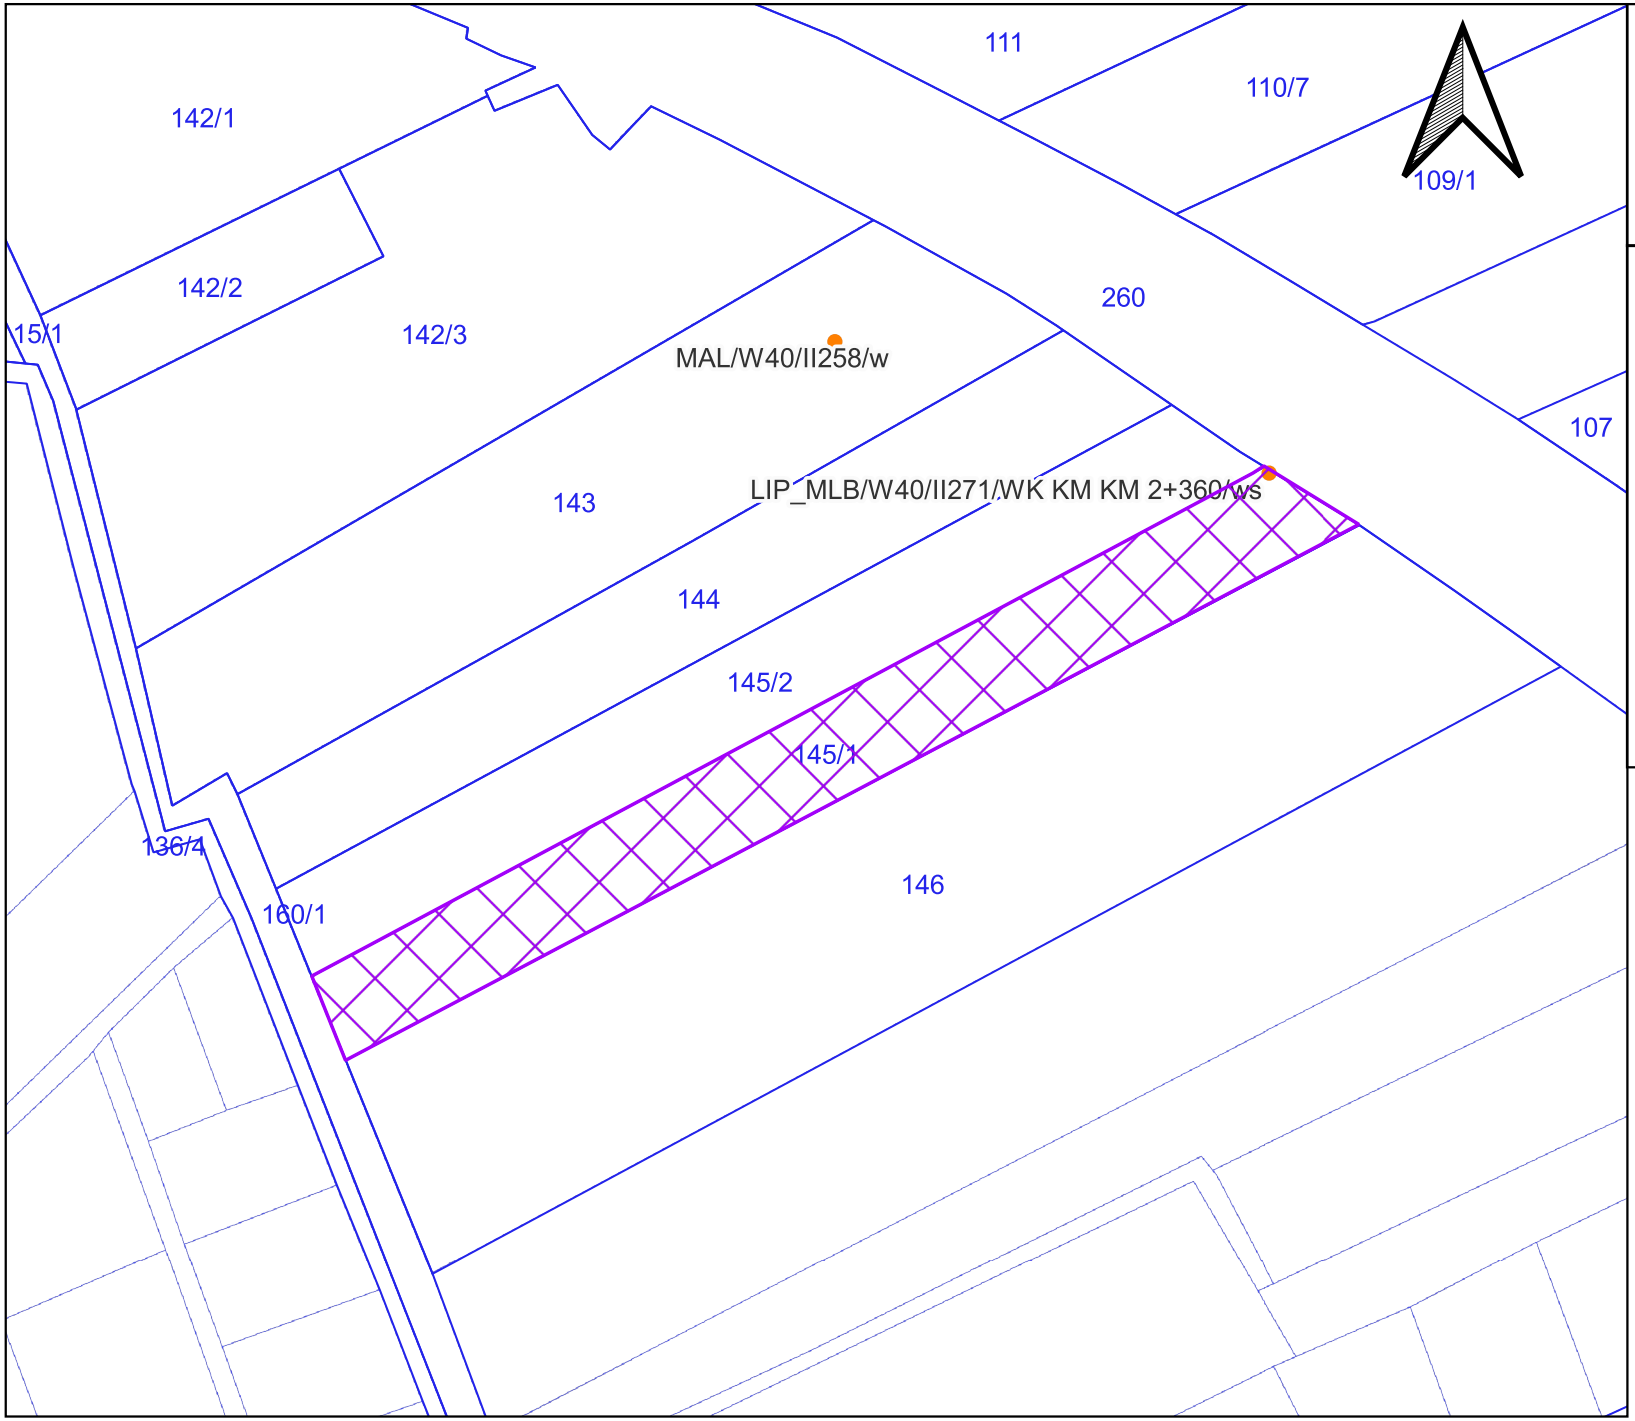


Nazwa otworu:
LIP_MLB/W40/II271/WK KM KM 2+360/ws

Załącznik nr 1 ark. 16
do decyzji Wojewody Pomorskiego
nr WI-V.747.2.12.2026.JP


DZIAŁKA:
nr działki: 145/1
teryt działki:
220904_2.0002.145/1
obręb: Czerwone Stogi
gmina: Malbork-G
powiat: malborski

- Lokalizacja punktu badawczego
- Granice działek
- Granice terenu objętego wnioskiem

SKALA: 1:3000

"Lokalizacja drogi dojazdowej do miejsc przeprowadzonych badań geologicznych, geotechnicznych i geofizycznych zostanie wyznaczona przez Wykonawcę badań w terenie, z uwzględnieniem aktualnego sposobu zagospodarowania działki, możliwości najkrótszego dojazdu do punktu badawczego, a w szczególności w sposób ograniczający powstanie potencjalnej szkody na nieruchomości"

Załącznik 16

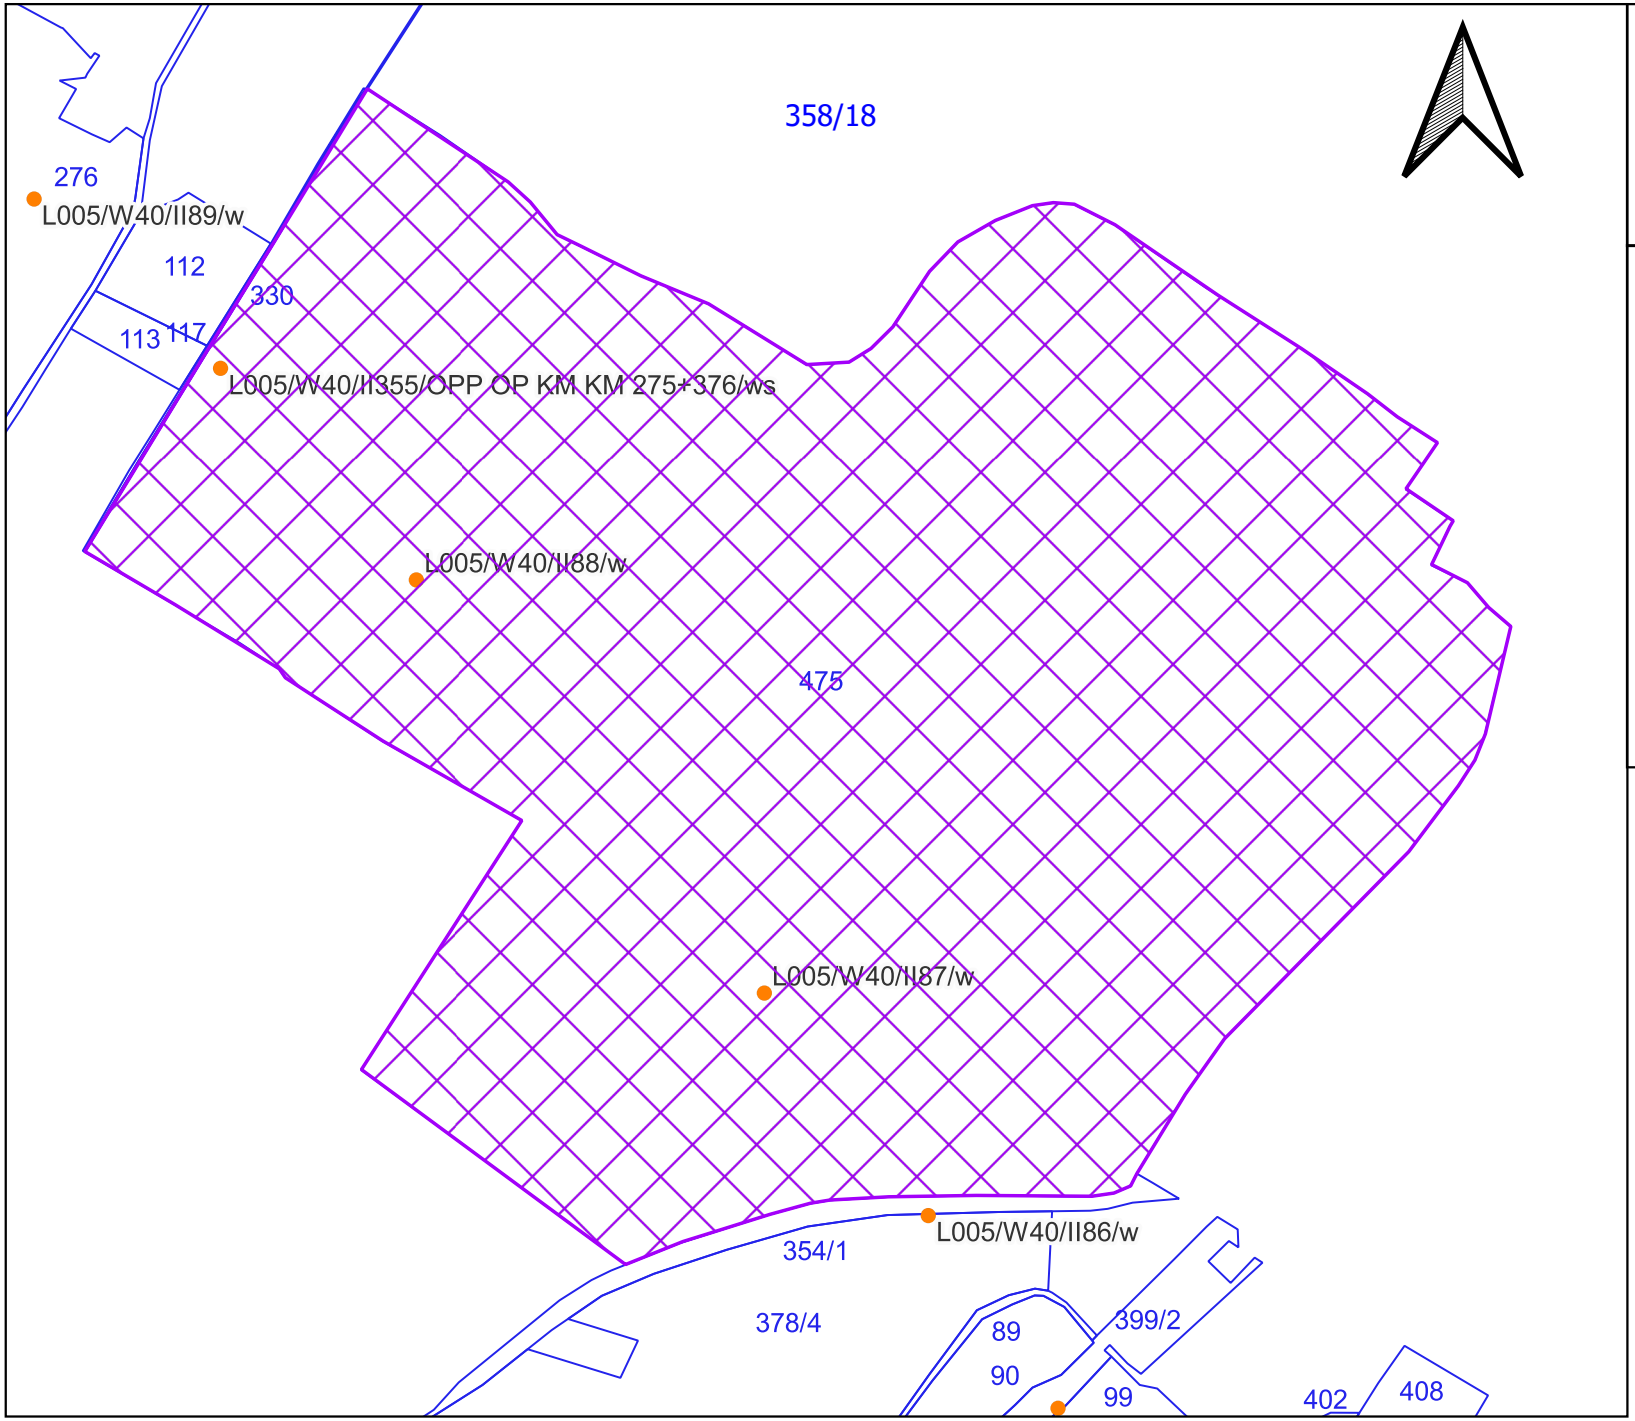


Nazwa otworu:
L005/W40/II355/OPP OP KM KM 275+376/ws

Załącznik nr 1 ark. 17
do decyzji Wojewody Pomorskiego
nr WI-V.747.2.12.2026.JP


DZIAŁKA:
nr działki: 475
teryt działki:
221605_5.0015.475
obręb: Sztumska Wieś
gmina: Sztum-G
powiat: sztumski

- Lokalizacja punktu badawczego
- Granice działek
- Granice terenu objętego wnioskiem

SKALA: 1:7000

"Lokalizacja drogi dojazdowej do miejsc przeprowadzonych badań geologicznych, geotechnicznych i geofizycznych zostanie wyznaczona przez Wykonawcę badań w terenie, z uwzględnieniem aktualnego sposobu zagospodarowania działki, możliwości najkrótszego dojazdu do punktu badawczego, a w szczególności w sposób ograniczający powstanie potencjalnej szkody na nieruchomości"

Załącznik 17

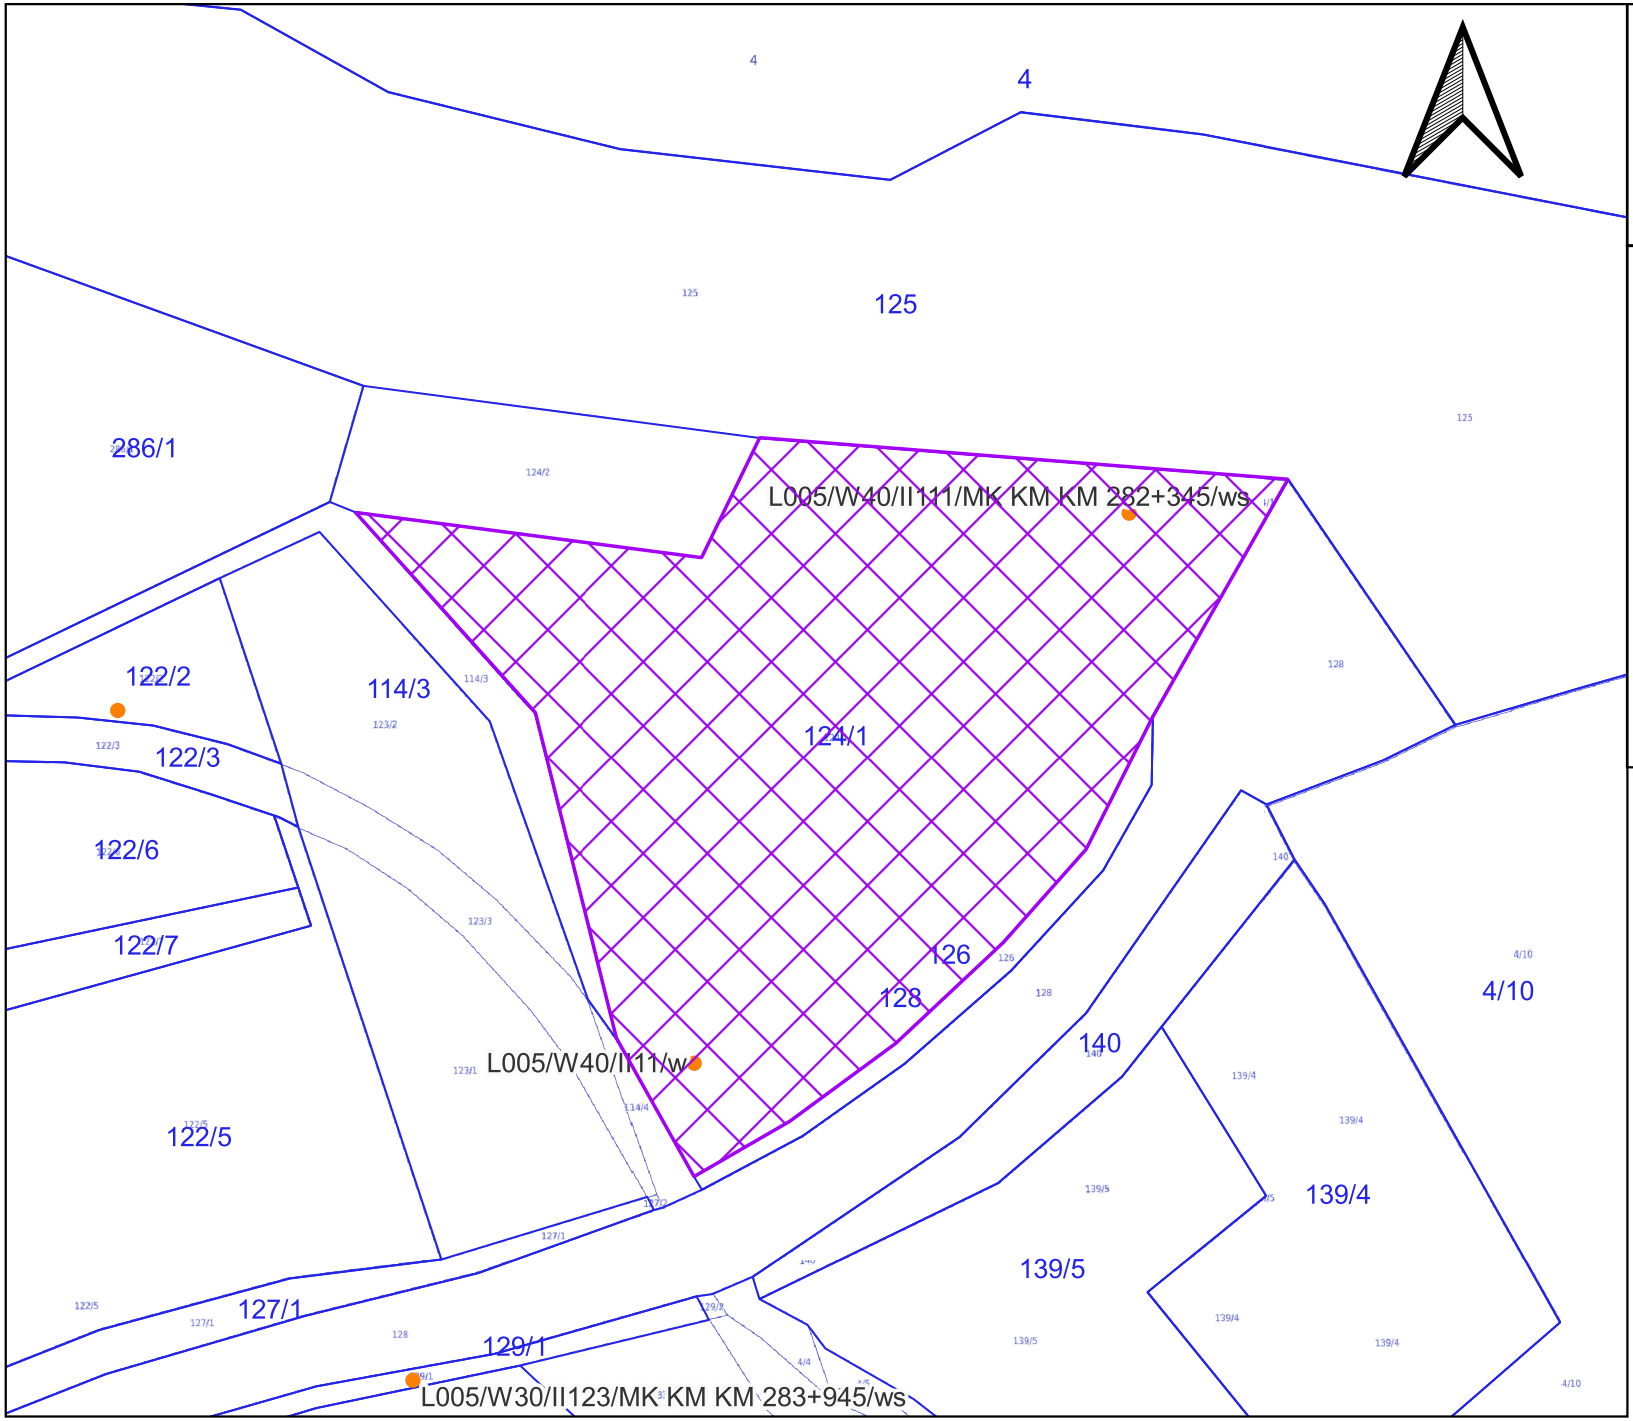


Nazwa otworu:
L005/W30/II12/w
L005/W40/II11/w
L005/W40/II111/MK KM KM 282+345/ws

Załącznik nr 1 ark. 18
do decyzji Wojewody Pomorskiego
nr WI-V.747.2.12.2026.JP


DZIAŁKA:
nr działki: 124/1
teryt działki:
221605_5.0017.124/1
obręb: Uśnice
gmina: Sztum-G
powiat: sztumski

- Lokalizacja punktu badawczego
- Granice działek
- Granice terenu objętego wnioskiem

SKALA: 1:2000

"Lokalizacja drogi dojazdowej do miejsc przeprowadzonych badań geologicznych, geotechnicznych i geofizycznych zostanie wyznaczona przez Wykonawcę badań w terenie, z uwzględnieniem aktualnego sposobu zagospodarowania działki, możliwości najkrótszego dojazdu do punktu badawczego, a w szczególności w sposób ograniczający powstanie potencjalnej szkody na nieruchomości"

Załącznik 18

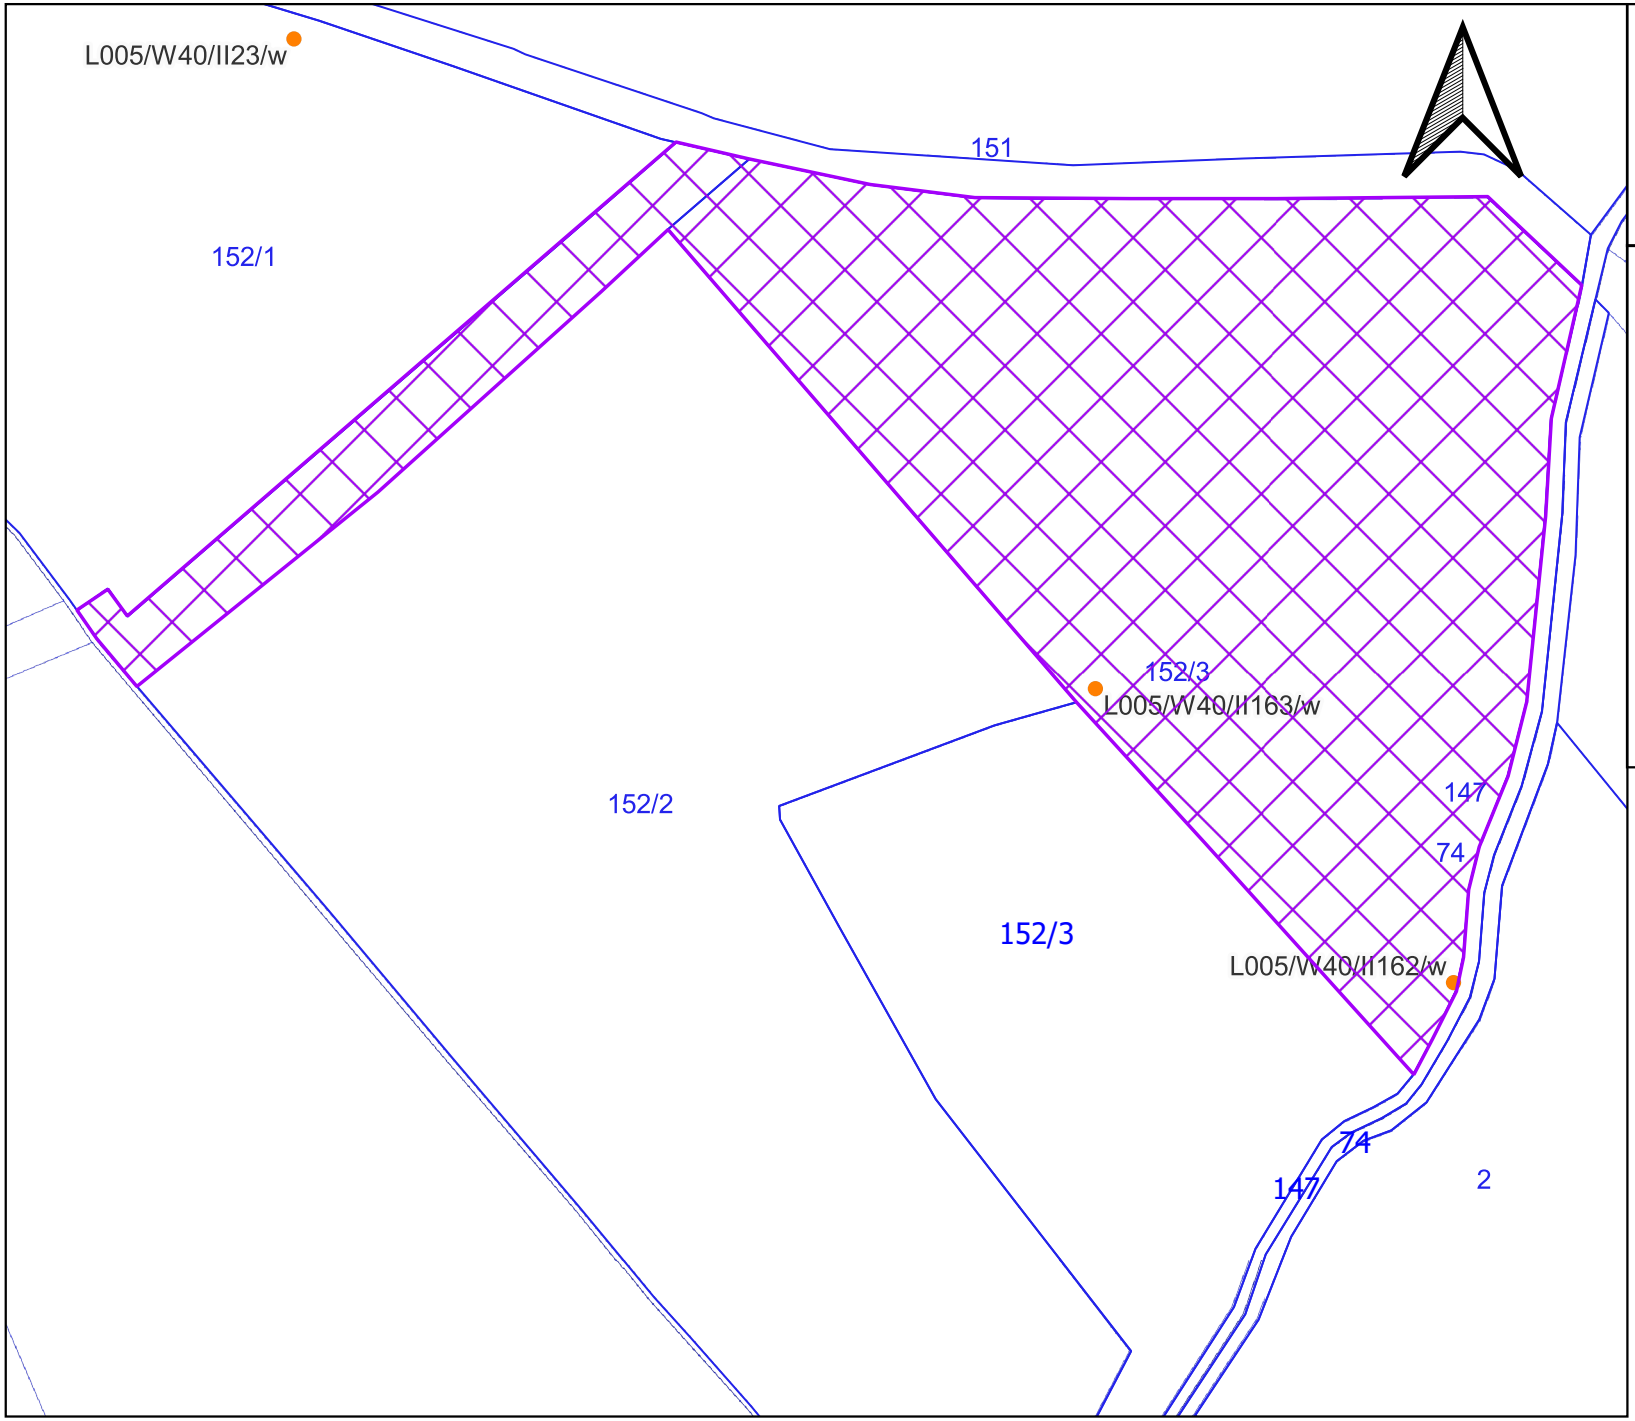


Nazwa otworu:
L005/W40/II162/w
L005/W40/II163/w

Załącznik nr 1 ark. 19
do decyzji Wojewody Pomorskiego
nr WI-V.747.2.12.2026.JP


DZIAŁKA:
nr działki: 152/3 i 152/2
teryt działki:
221003_2.0006.152/3
221003_2.0006.152/2
obręb: Palczewo
gmina: Ostaszewo
powiat: nowodworski

Lokalizacja punktu badawczego
Granice działek
Granice terenu objętego wnioskiem

SKALA: 1:3000

"Lokalizacja drogi dojazdowej do miejsc przeprowadzonych badań geologicznych, geotechnicznych i geofizycznych zostanie wyznaczona przez Wykonawcę badań w terenie, z uwzględnieniem aktualnego sposobu zagospodarowania działki, możliwości najkrótszego dojazdu do punktu badawczego, a w szczególności w sposób ograniczający powstanie potencjalnej szkody na nieruchomości"

Załącznik 19

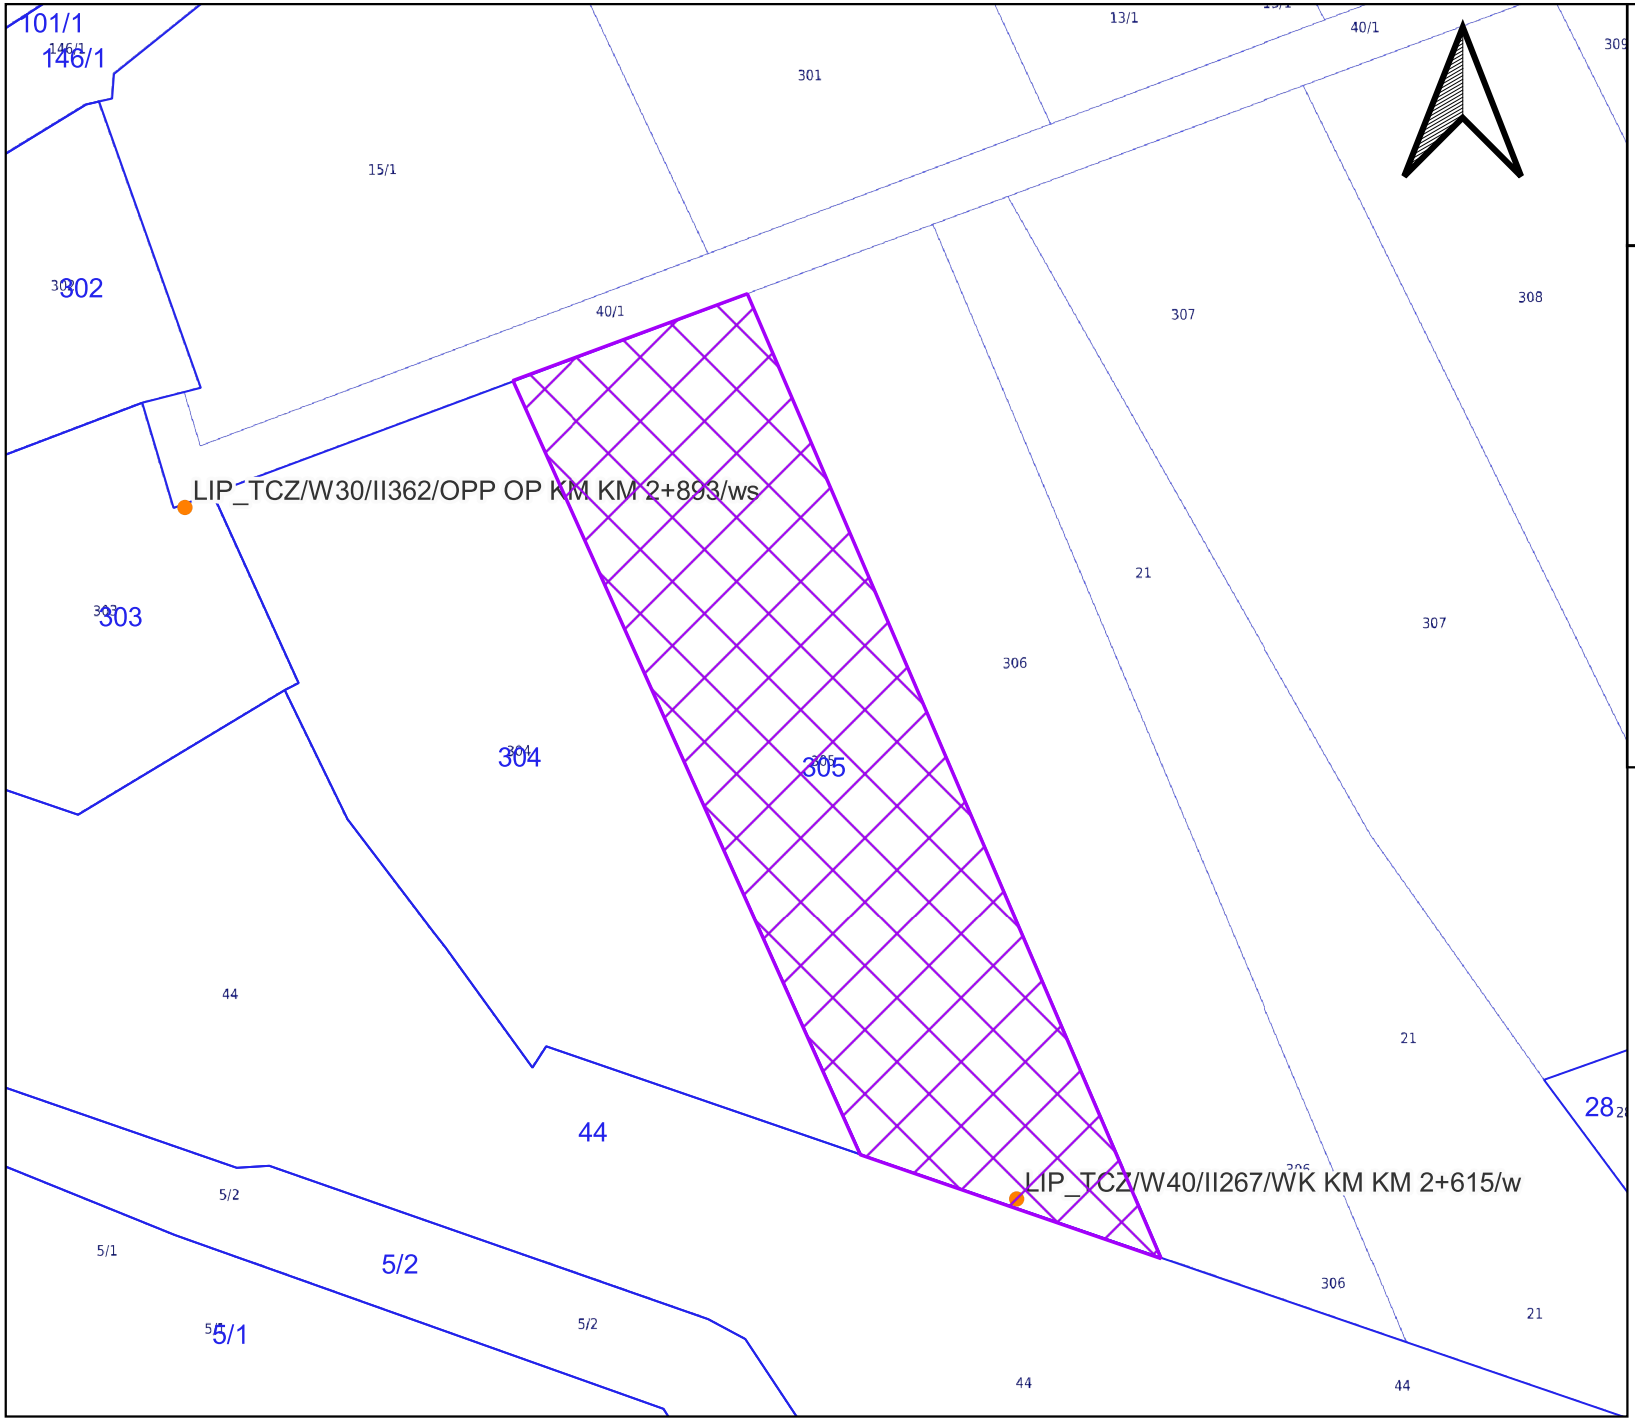


Nazwa otworu:
LIP_TCZ/W40/II267/WK KM KM 2+615/w

Załącznik nr 1 ark. 20
do decyzji Wojewody Pomorskiego
nr WI-V.747.2.12.2026.JP


DZIAŁKA:
nr działki: 305
teryt działki:
220904_2.0006.305
obręb: Kościeleczki
gmina: Malbork-G
powiat: malborski

- Lokalizacja punktu badawczego
- Granice działek
- Granice terenu objętego wnioskiem

SKALA: 1:1500

"Lokalizacja drogi dojazdowej do miejsc przeprowadzonych badań geologicznych, geotechnicznych i geofizycznych zostanie wyznaczona przez Wykonawcę badań w terenie, z uwzględnieniem aktualnego sposobu zagospodarowania działki, możliwości najkrótszego dojazdu do punktu badawczego, a w szczególności w sposób ograniczający powstanie potencjalnej szkody na nieruchomości"

Załącznik 20

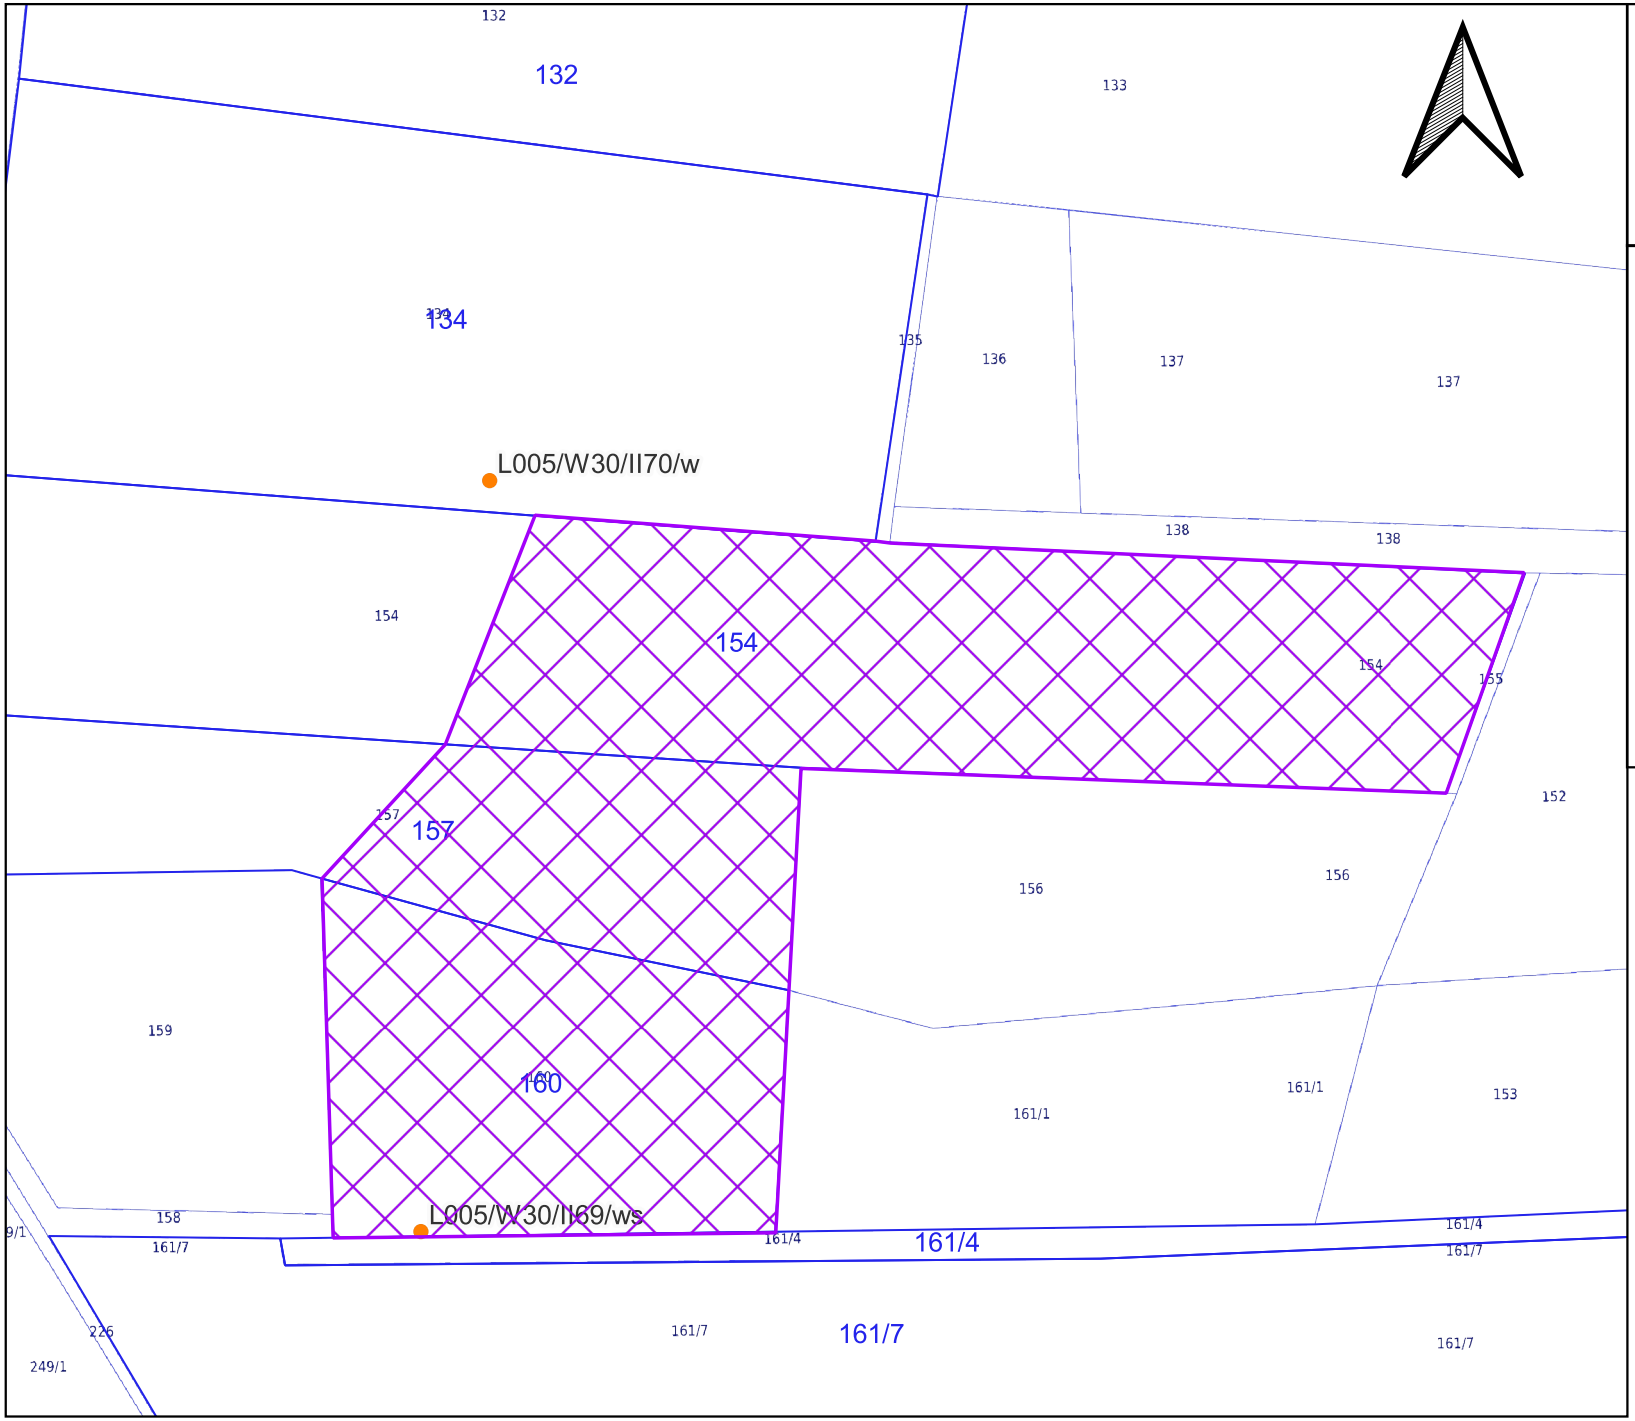


Nazwa otworu:
L005/W30/II69/ws

Załącznik nr 1 ark. 21
do decyzji Wojewody Pomorskiego
nr WI-V.747.2.12.2026.JP


DZIAŁKA:
nr działki: 160, 154, 157
teryt działki:
220703_2.0021.160
220703_2.0021.154
220703_2.0021.157
obręb: Podzamcze
gmina: Kwidzyn-W
powiat: kwidzyński

- Lokalizacja punktu badawczego
- Granice działek
- Granice terenu objętego wnioskiem

SKALA: 1:2000

"Lokalizacja drogi dojazdowej do miejsc przeprowadzonych badań geologicznych, geotechnicznych i geofizycznych zostanie wyznaczona przez Wykonawcę badań w terenie, z uwzględnieniem aktualnego sposobu zagospodarowania działki, możliwości najkrótszego dojazdu do punktu badawczego, a w szczególności w sposób ograniczający powstanie potencjalnej szkody na nieruchomości"

Załącznik 21

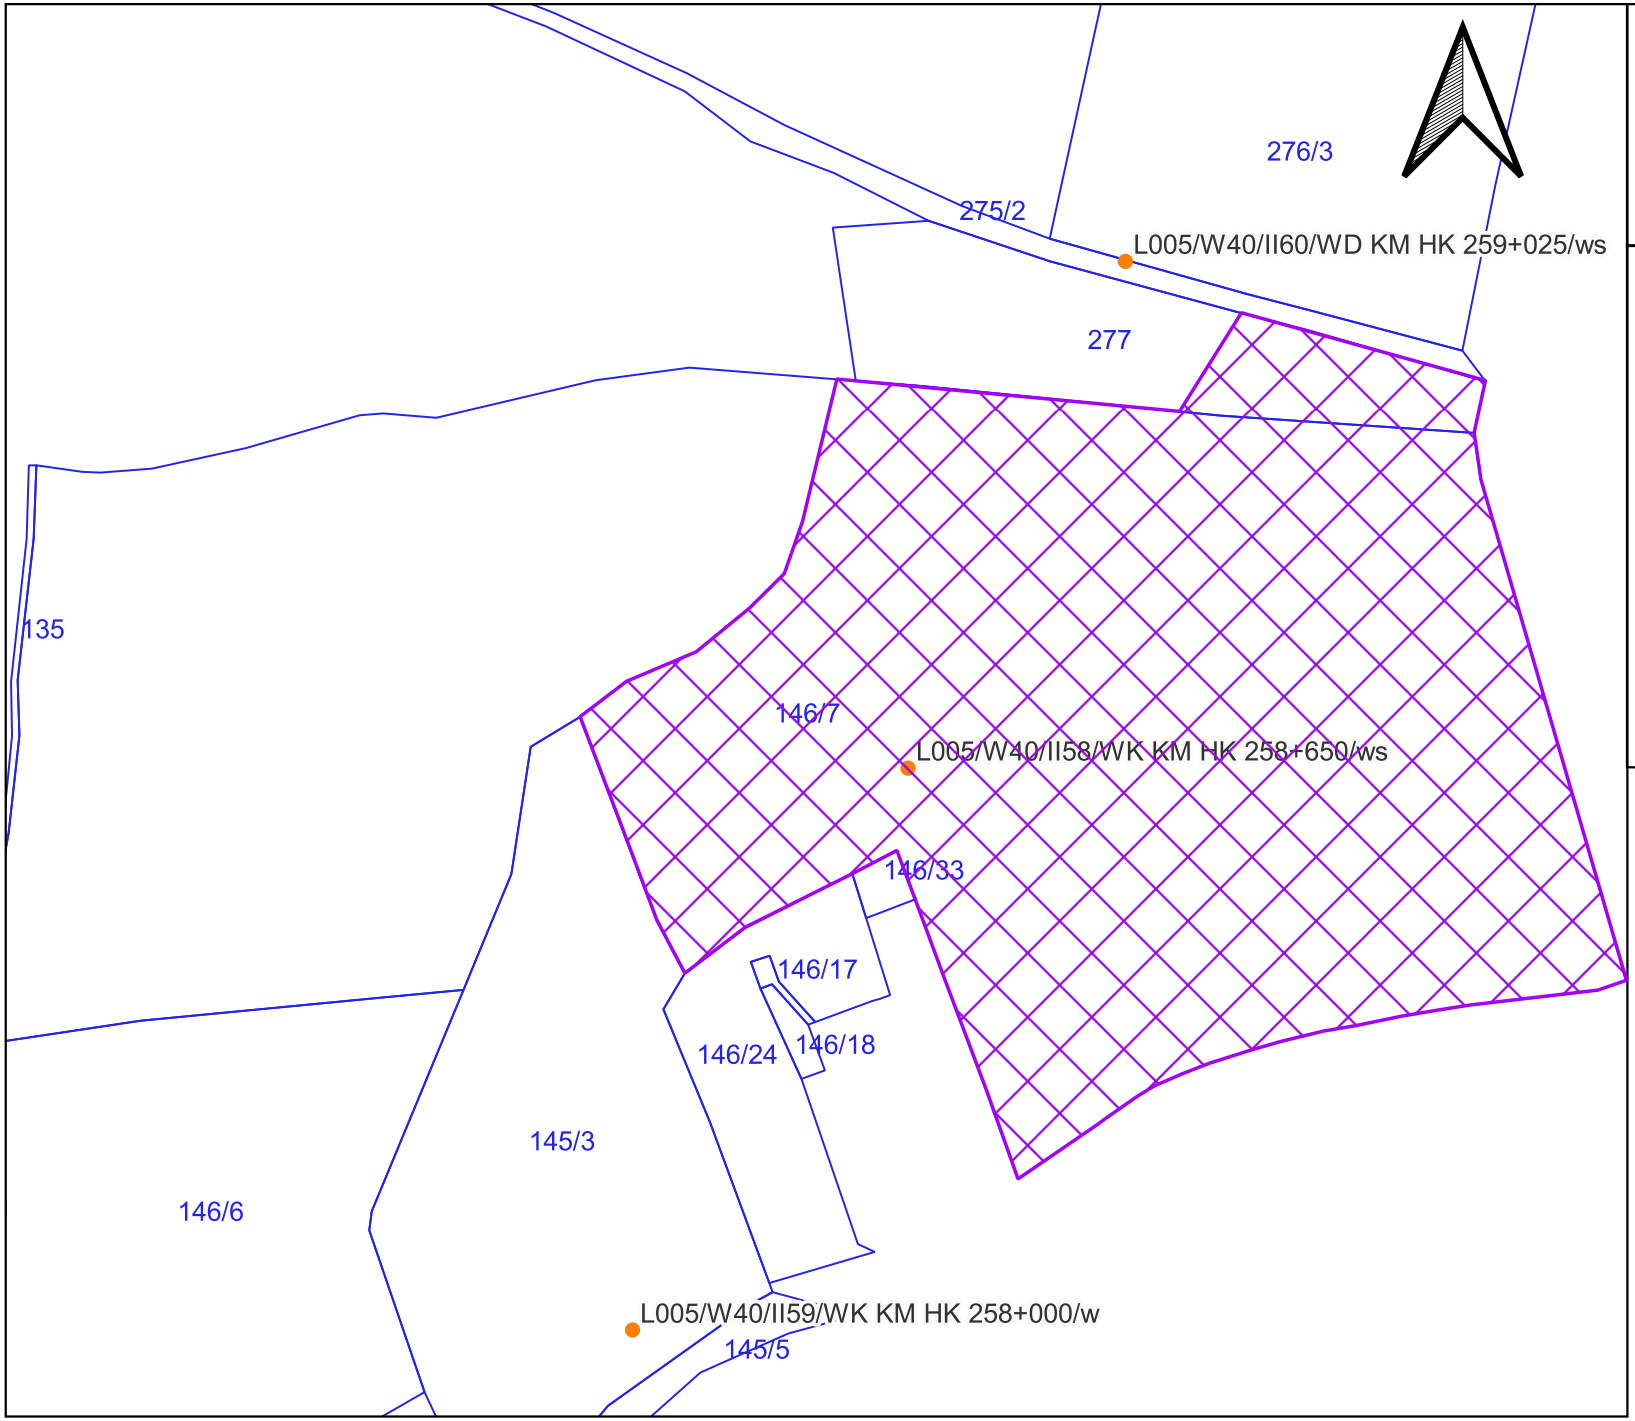


Nazwa otworu:
L005/W40/II58/WK KM HK 258+650/ws

DZIAŁKA:
nr działki: 146/7
teryt działki:
220703_2.0012.146/7
obręb: Kamionka
nr działki: 277
teryt działki:
220703_2.0025.277
obręb: Tychnowy
gmina: Kwidzyn-W
powiat: kwidzyński


- Lokalizacja punktu badawczego
- Granice działek
- Granice terenu objętego wnioskiem

Załącznik nr 1 ark. 22
do decyzji Wojewody Pomorskiego
nr WI-V.747.2.12.2026.JP

SKALA: 1:5000

"Lokalizacja drogi dojazdowej do miejsc przeprowadzonych badań geologicznych, geotechnicznych i geofizycznych zostanie wyznaczona przez Wykonawcę badań w terenie, z uwzględnieniem aktualnego sposobu zagospodarowania działki, możliwości najkrótszego dojazdu do punktu badawczego, a w szczególności w sposób ograniczający powstanie potencjalnej szkody na nieruchomości"

Załącznik 22

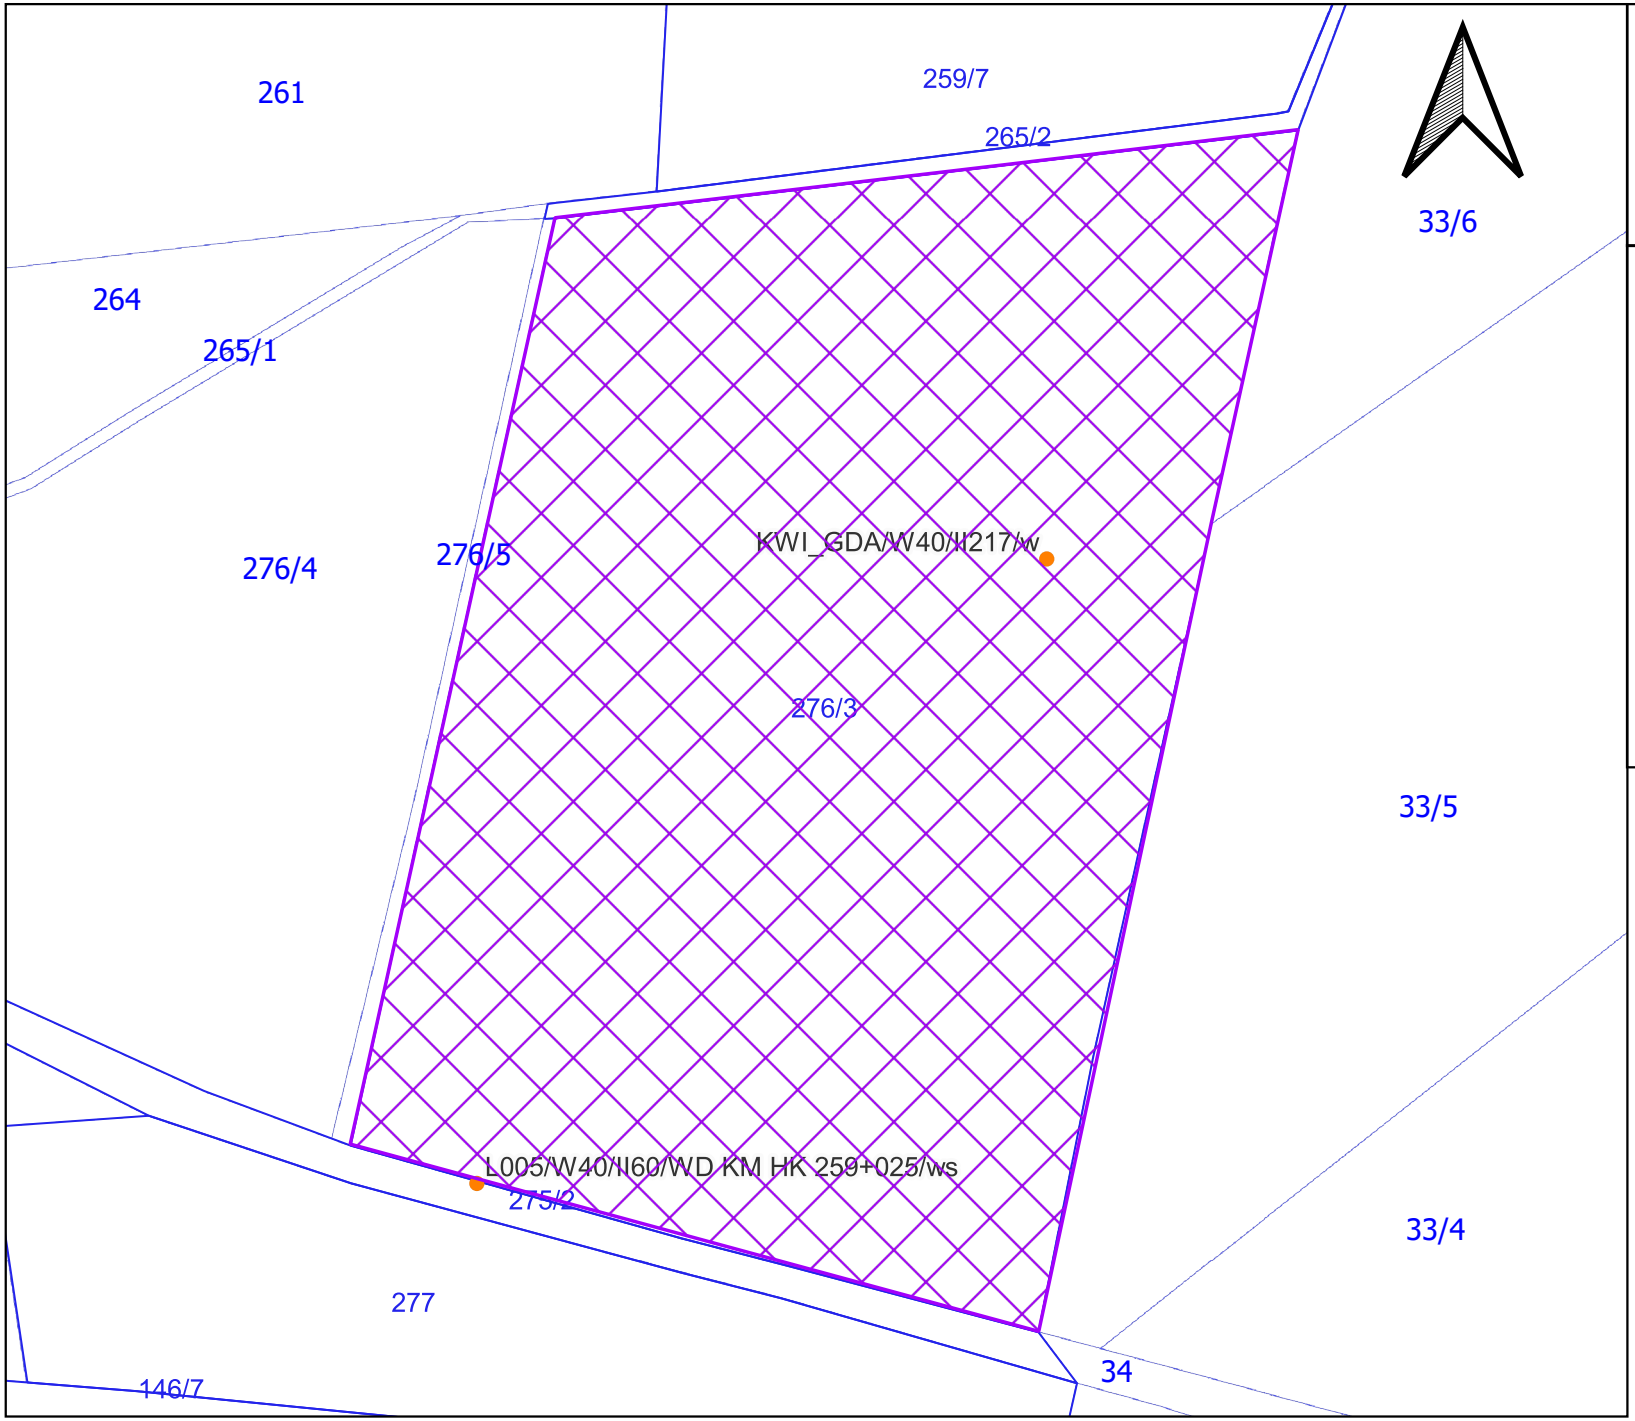


Nazwa otworu:
KWI_GDA/W40/II217/w

Załącznik nr 1 ark. 23
do decyzji Wojewody Pomorskiego
nr WI-V.747.2.12.2026.JP


DZIAŁKA:
nr działki: 276/3
teryt działki:
220703_2.0025.276
obręb: Tychnowy
gmina: Kwidzyn-W
powiat: kwidzyński

- Lokalizacja punktu badawczego
- Granice działek
- Granice terenu objętego wnioskiem

SKALA: 1:3000

"Lokalizacja drogi dojazdowej do miejsc przeprowadzonych badań geologicznych, geotechnicznych i geofizycznych zostanie wyznaczona przez Wykonawcę badań w terenie, z uwzględnieniem aktualnego sposobu zagospodarowania działki, możliwości najkrótszego dojazdu do punktu badawczego, a w szczególności w sposób ograniczający powstanie potencjalnej szkody na nieruchomości"

Załącznik 23

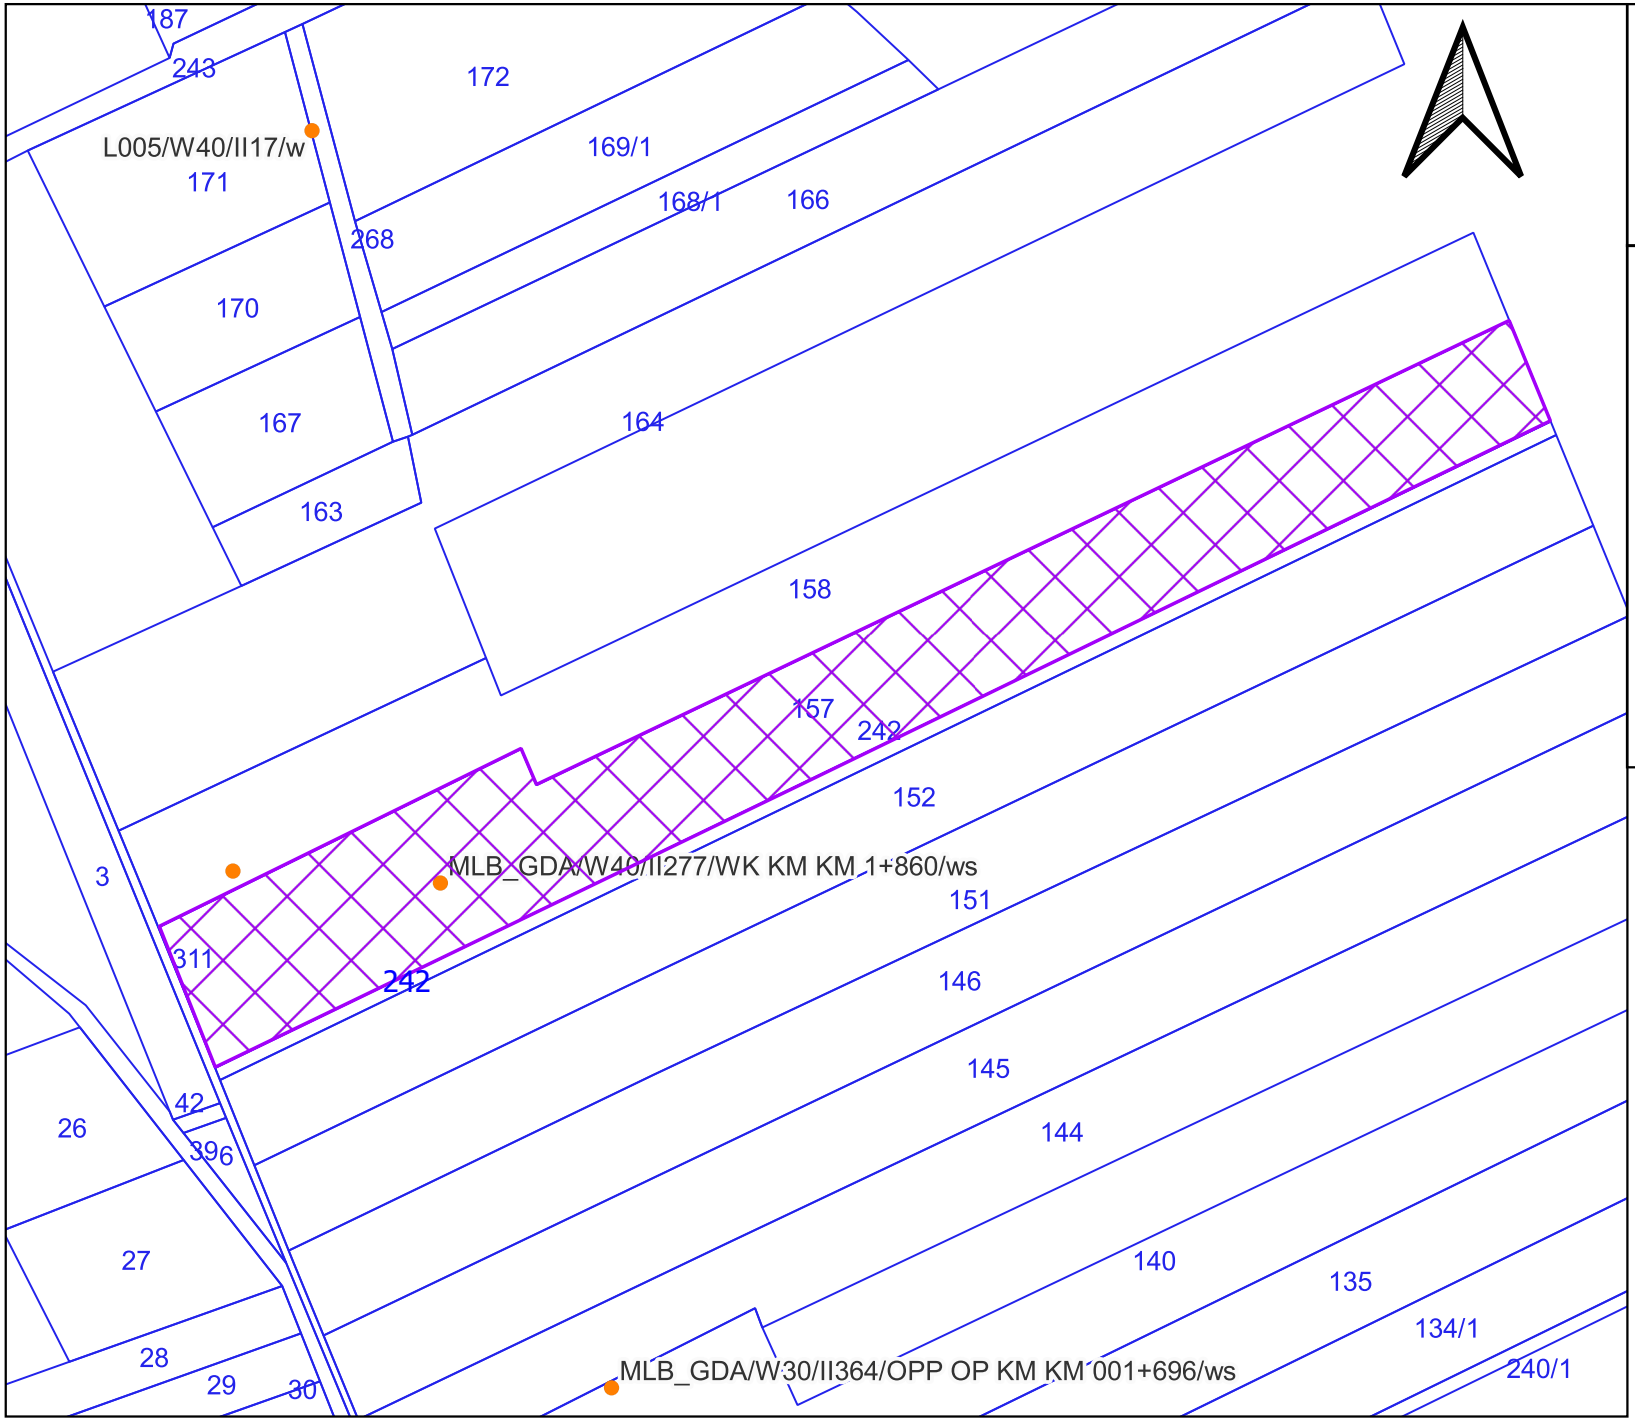


Nazwa otworu:
MLB_GDA/W40/II277/WK KM KM 1+860/ws


Załącznik nr 1 ark. 24
do decyzji Wojewody Pomorskiego
nr WI-V.747.2.12.2026.JP

DZIAŁKA:
nr działki: 157
teryt działki:
220904_2.0006.157
obręb: Kościeleczki
gmina: Malbork-G
powiat: malborski

- Lokalizacja punktu badawczego
- Granice działek
- Granice terenu objętego wnioskiem

SKALA: 1:5000

"Lokalizacja drogi dojazdowej do miejsc przeprowadzonych badań geologicznych, geotechnicznych i geofizycznych zostanie wyznaczona przez Wykonawcę badań w terenie, z uwzględnieniem aktualnego sposobu zagospodarowania działki, możliwości najkrótszego dojazdu do punktu badawczego, a w szczególności w sposób ograniczający powstanie potencjalnej szkody na nieruchomości"

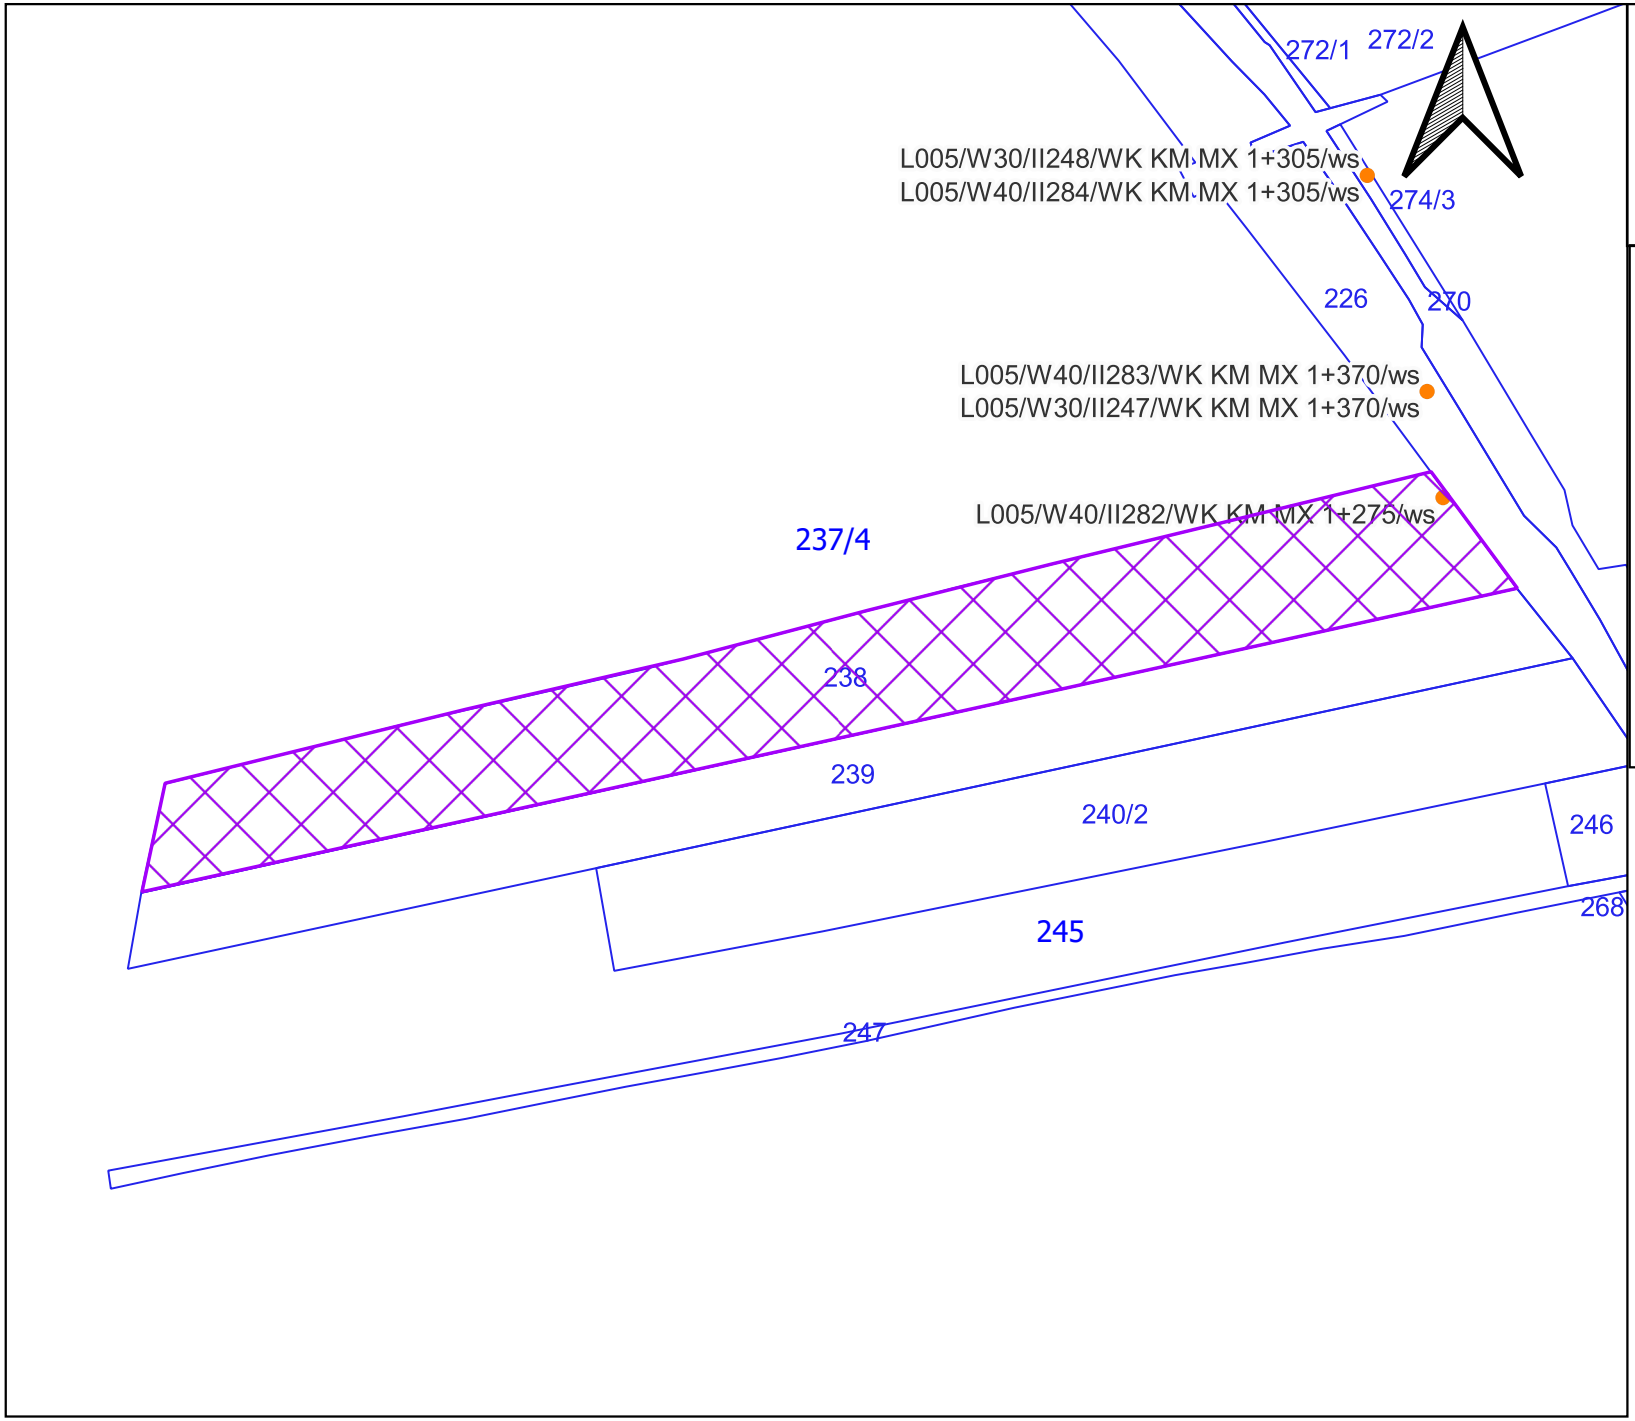


Nazwa otworu:
L005/W40/II282/WK KM MX 1+275/ws

Załącznik nr 1 ark. 25
do decyzji Wojewody Pomorskiego
nr WI-V.747.2.12.2026.JP


DZIAŁKA:
nr działki: 238
teryt działki:
220406_2.0002.AR_1.238
obręb: Kolnik
gmina: Pszczółki
powiat: gdański

- Lokalizacja punktu badawczego
- Granice działek
- Granice terenu objętego wnioskiem

SKALA: 1:6000

"Lokalizacja drogi dojazdowej do miejsc przeprowadzonych badań geologicznych, geotechnicznych i geofizycznych zostanie wyznaczona przez Wykonawcę badań w terenie, z uwzględnieniem aktualnego sposobu zagospodarowania działki, możliwości najkrótszego dojazdu do punktu badawczego, a w szczególności w sposób ograniczający powstanie potencjalnej szkody na nieruchomości"

Załącznik 25

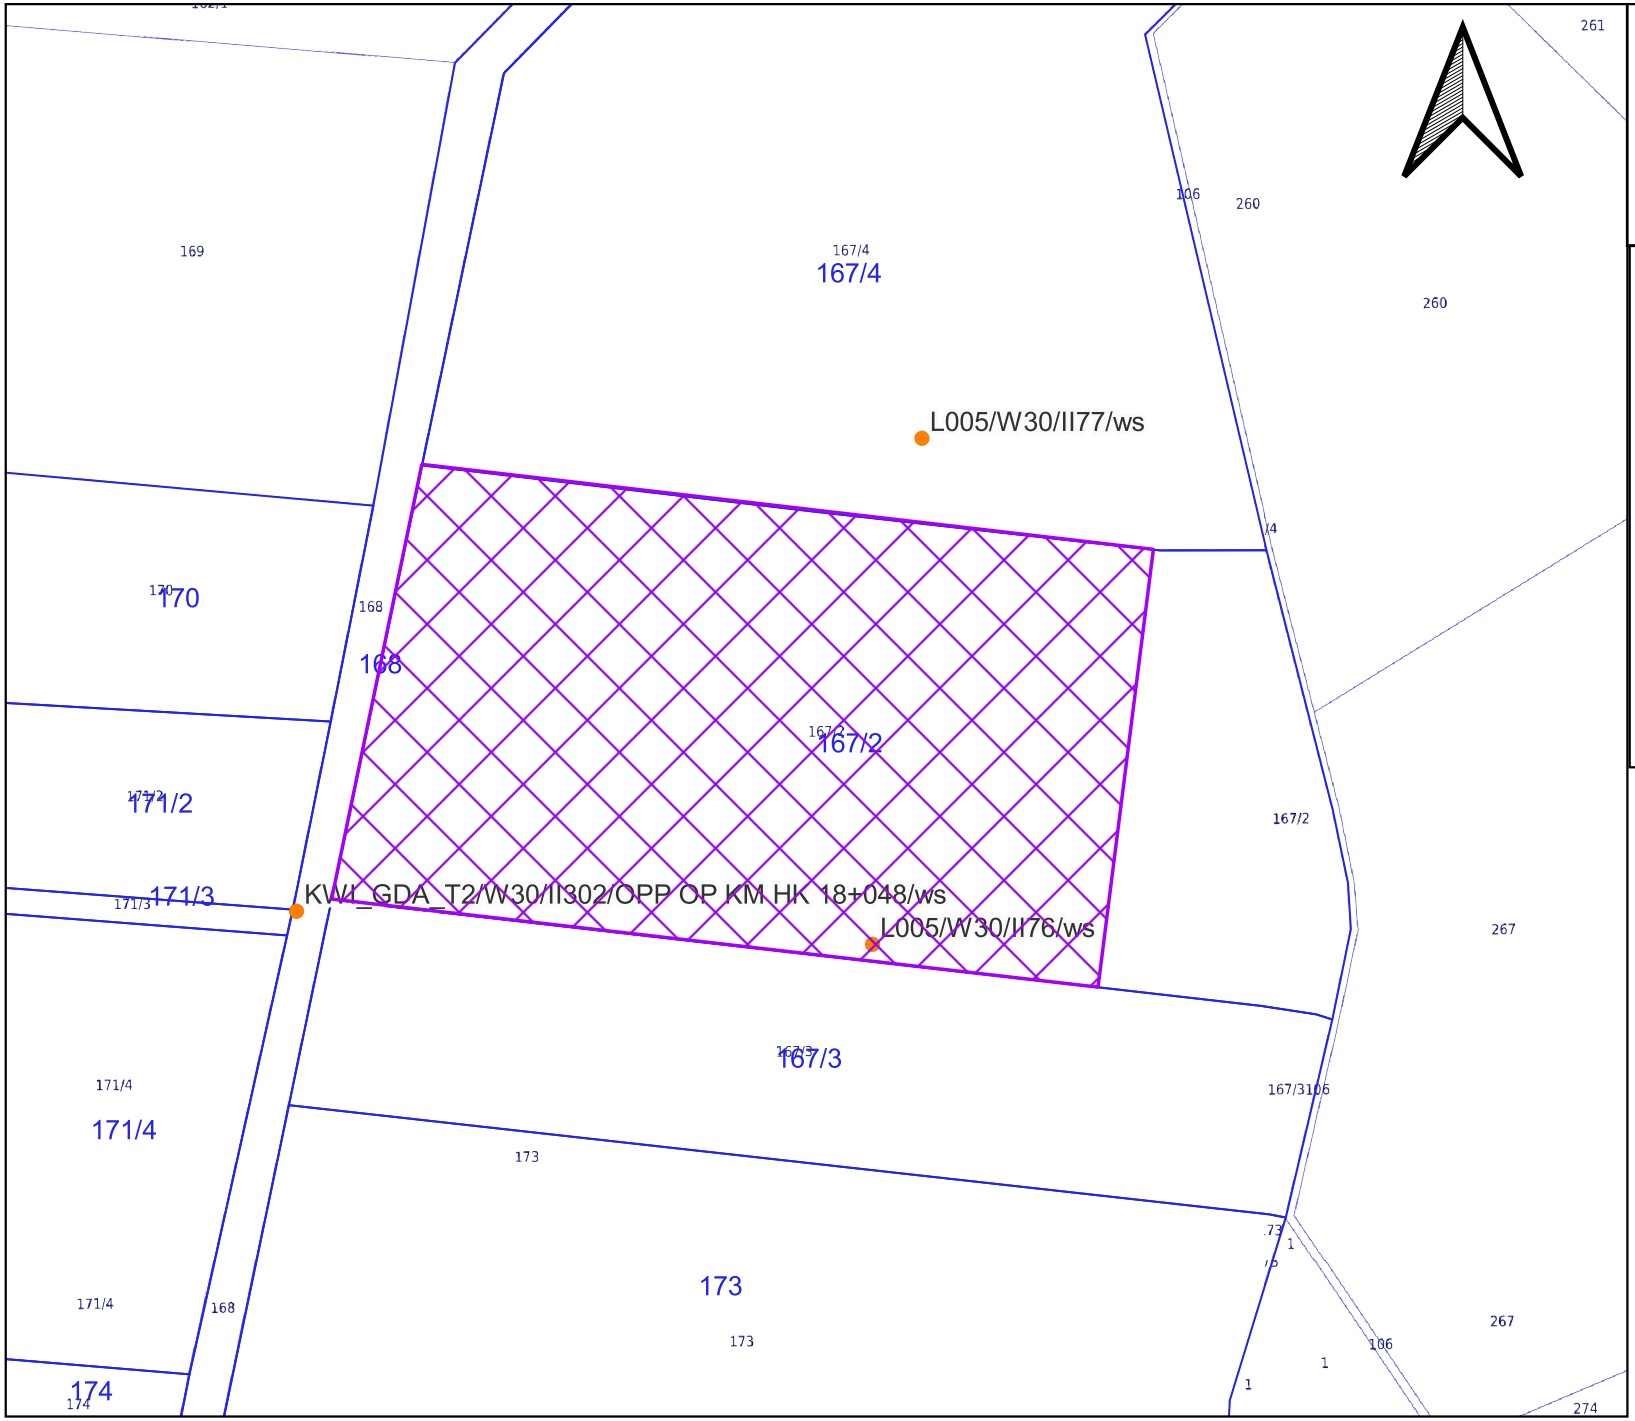


Nazwa otworu:
L005/W30/II76/ws


Załącznik nr 1 ark. 26
do decyzji Wojewody Pomorskiego
nr WI-V.747.2.12.2026.JP

DZIAŁKA:
nr działki: 167/2
teryt działki:
220703_2.0009.167/2
obręb: Gurcz
gmina: Kwidzyn-W
powiat: kwidzyński

- Lokalizacja punktu badawczego
- Granice działek
- Granice terenu objętego wnioskiem

SKALA: 1:2000

"Lokalizacja drogi dojazdowej do miejsc przeprowadzonych badań geologicznych, geotechnicznych i geofizycznych zostanie wyznaczona przez Wykonawcę badań w terenie, z uwzględnieniem aktualnego sposobu zagospodarowania działki, możliwości najkrótszego dojazdu do punktu badawczego, a w szczególności w sposób ograniczający powstanie potencjalnej szkody na nieruchomości"

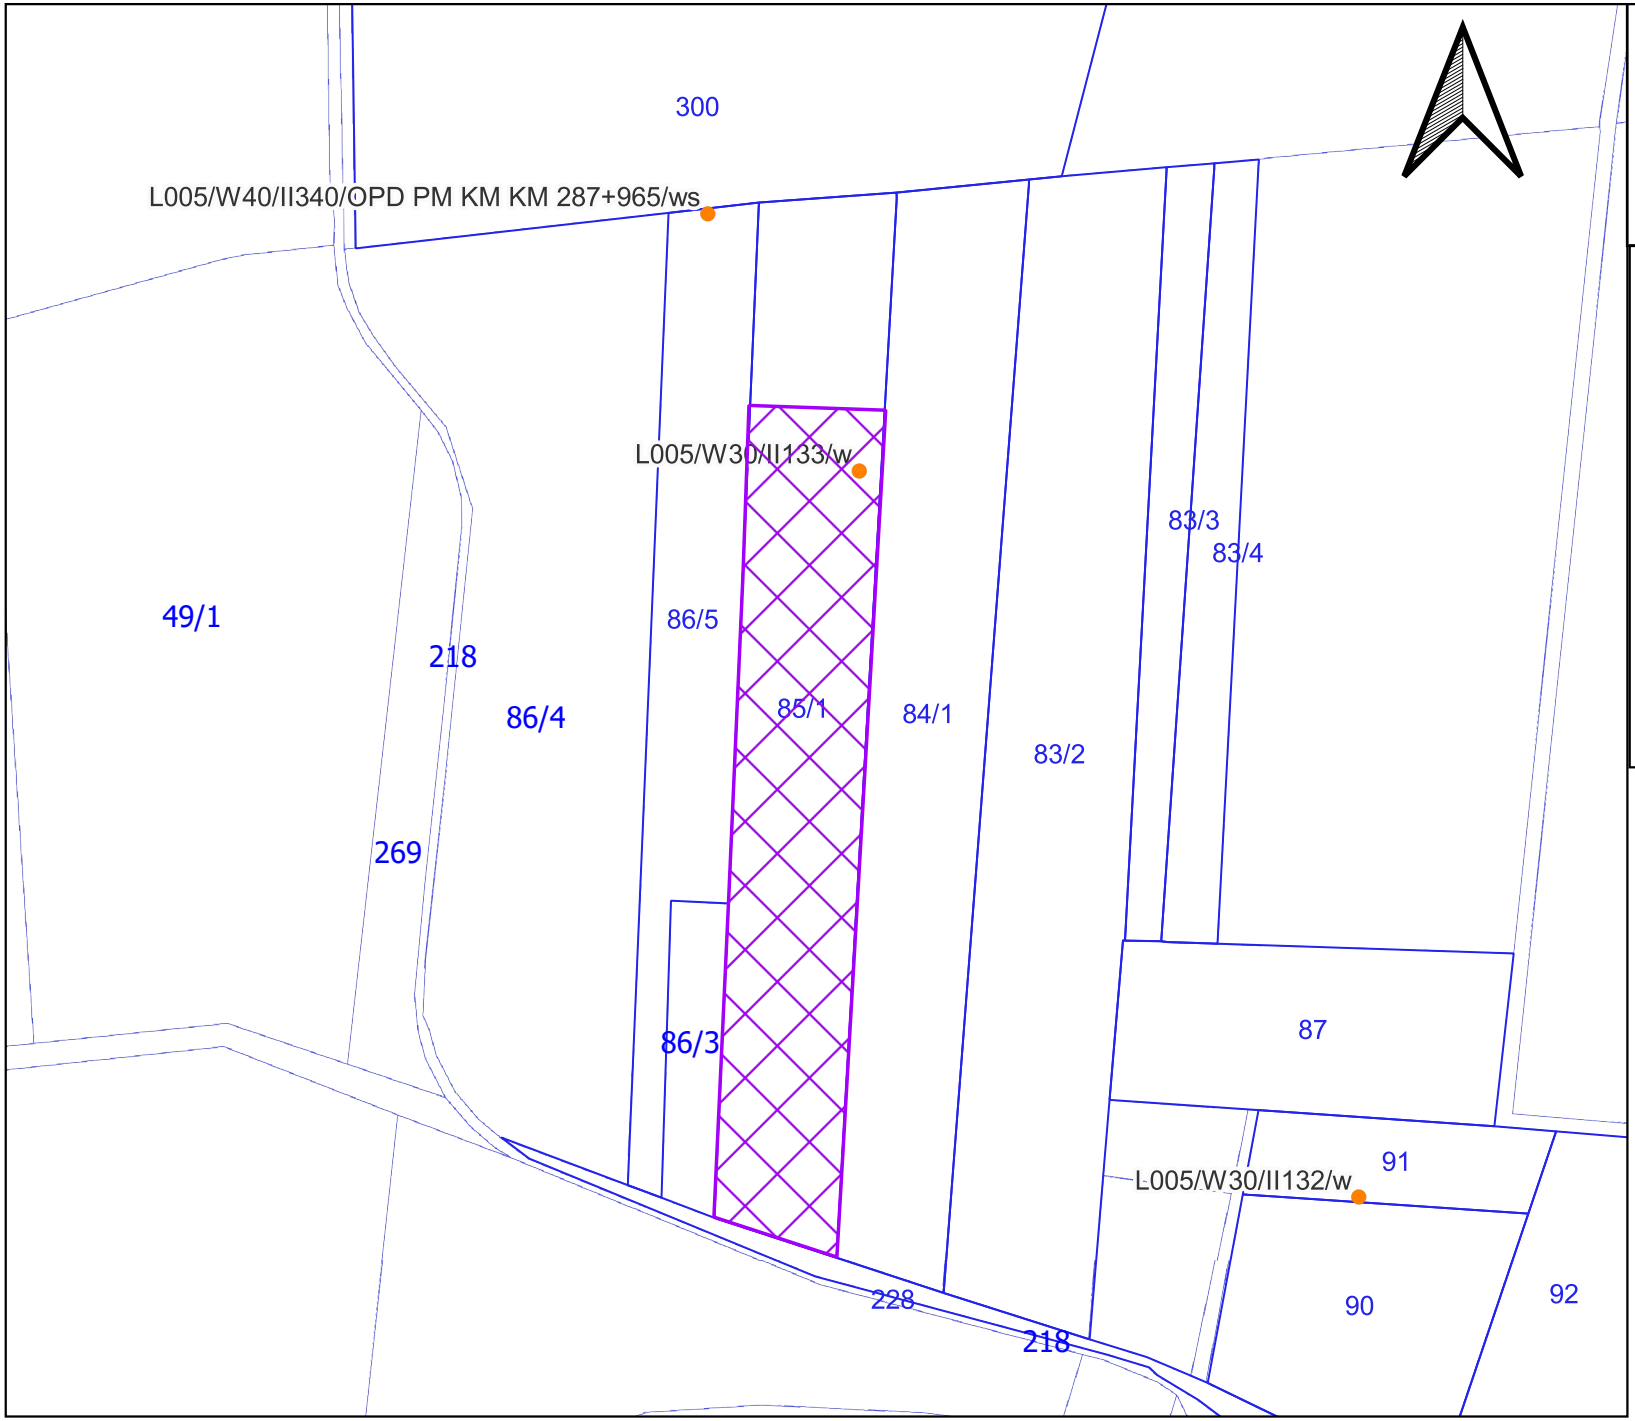


Nazwa otworu:
L005/W30/II133/w

Załącznik nr 1 ark. 27
do decyzji Wojewody Pomorskiego
nr WI-V.747.2.12.2026.JP


DZIAŁKA:
nr działki: 85/1
teryt działki:
220906_2.0004.85/1
obręb: Mątowy Małe
gmina: Miłoradz
powiat: malborski

Lokalizacja punktu badawczego
Granice działek
Granice terenu objętego wnioskiem

SKALA: 1:4000

"Lokalizacja drogi dojazdowej do miejsc przeprowadzonych badań geologicznych, geotechnicznych i geofizycznych zostanie wyznaczona przez Wykonawcę badań w terenie, z uwzględnieniem aktualnego sposobu zagospodarowania działki, możliwości najkrótszego dojazdu do punktu badawczego, a w szczególności w sposób ograniczający powstanie potencjalnej szkody na nieruchomości"

Załącznik 27

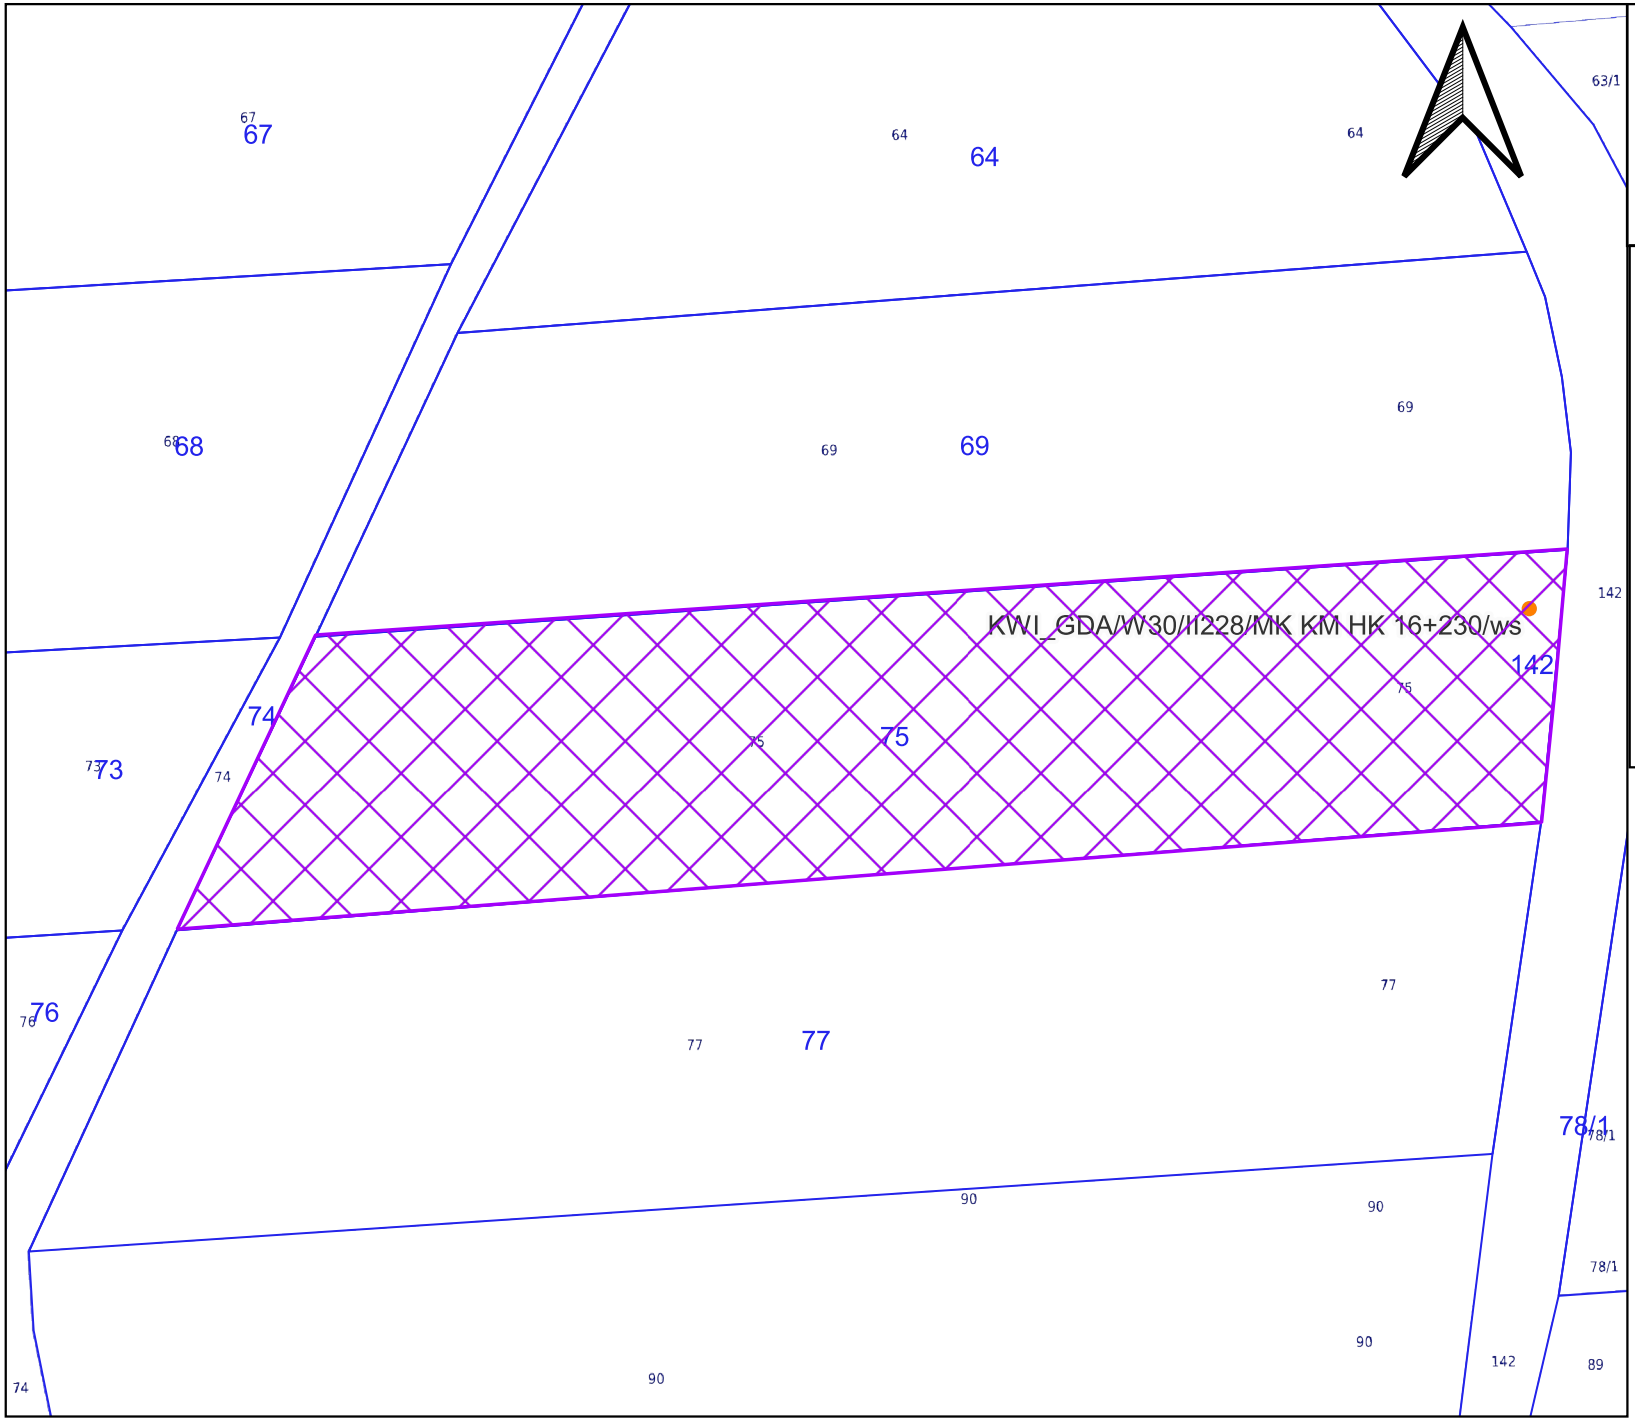


Nazwa otworu:
KWI_GDA/W30/II228/MK KM HK 16+230/ws

Załącznik nr 1 ark. 28
do decyzji Wojewody Pomorskiego
nr WI-V.747.2.12.2026.JP


DZIAŁKA:
nr działki: 75
teryt działki:
220703_2.0021.75
obręb: Podzamcze
gmina: Kwidzyn-W
powiat: kwidzyński

- Lokalizacja punktu badawczego
- Granice działek
- Granice terenu objętego wnioskiem

SKALA: 1:2000

"Lokalizacja drogi dojazdowej do miejsc przeprowadzonych badań geologicznych, geotechnicznych i geofizycznych zostanie wyznaczona przez Wykonawcę badań w terenie, z uwzględnieniem aktualnego sposobu zagospodarowania działki, możliwości najkrótszego dojazdu do punktu badawczego, a w szczególności w sposób ograniczający powstanie potencjalnej szkody na nieruchomości"

Załącznik 28

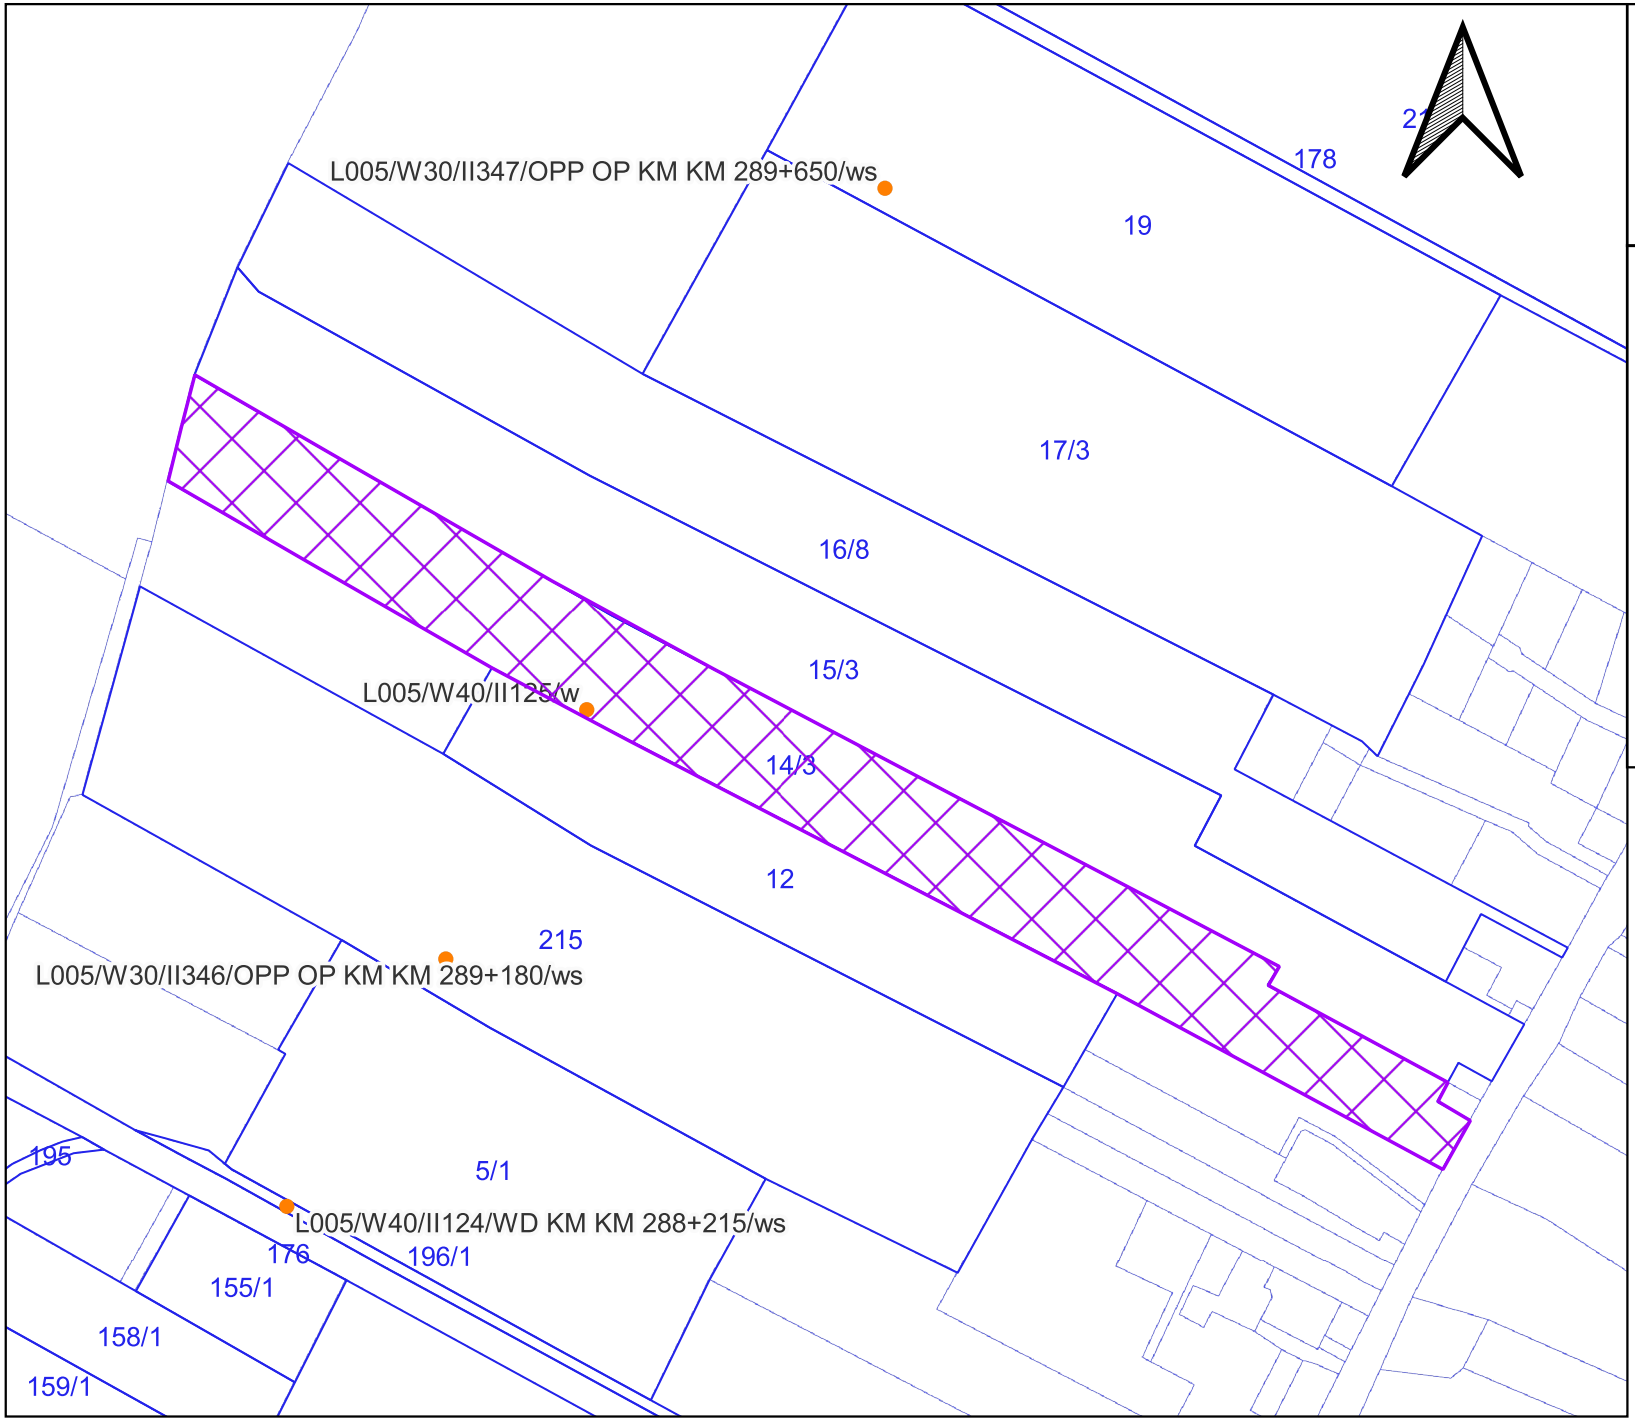


Nazwa otworu:
L005/W40/II125/w

Załącznik nr 1 ark. 29
do decyzji Wojewody Pomorskiego
nr WI-V.747.2.12.2026.JP


DZIAŁKA:
nr działki: 14/3
teryt działki:
220904_2.0007.14/3
obręb: Kraśniewo
gmina: Malbork-G
powiat: malborski

- Lokalizacja punktu badawczego
- Granice działek
- Granice terenu objętego wnioskiem

SKALA: 1:4000

"Lokalizacja drogi dojazdowej do miejsc przeprowadzonych badań geologicznych, geotechnicznych i geofizycznych zostanie wyznaczona przez Wykonawcę badań w terenie, z uwzględnieniem aktualnego sposobu zagospodarowania działki, możliwości najkrótszego dojazdu do punktu badawczego, a w szczególności w sposób ograniczający powstanie potencjalnej szkody na nieruchomości"

Załącznik 29

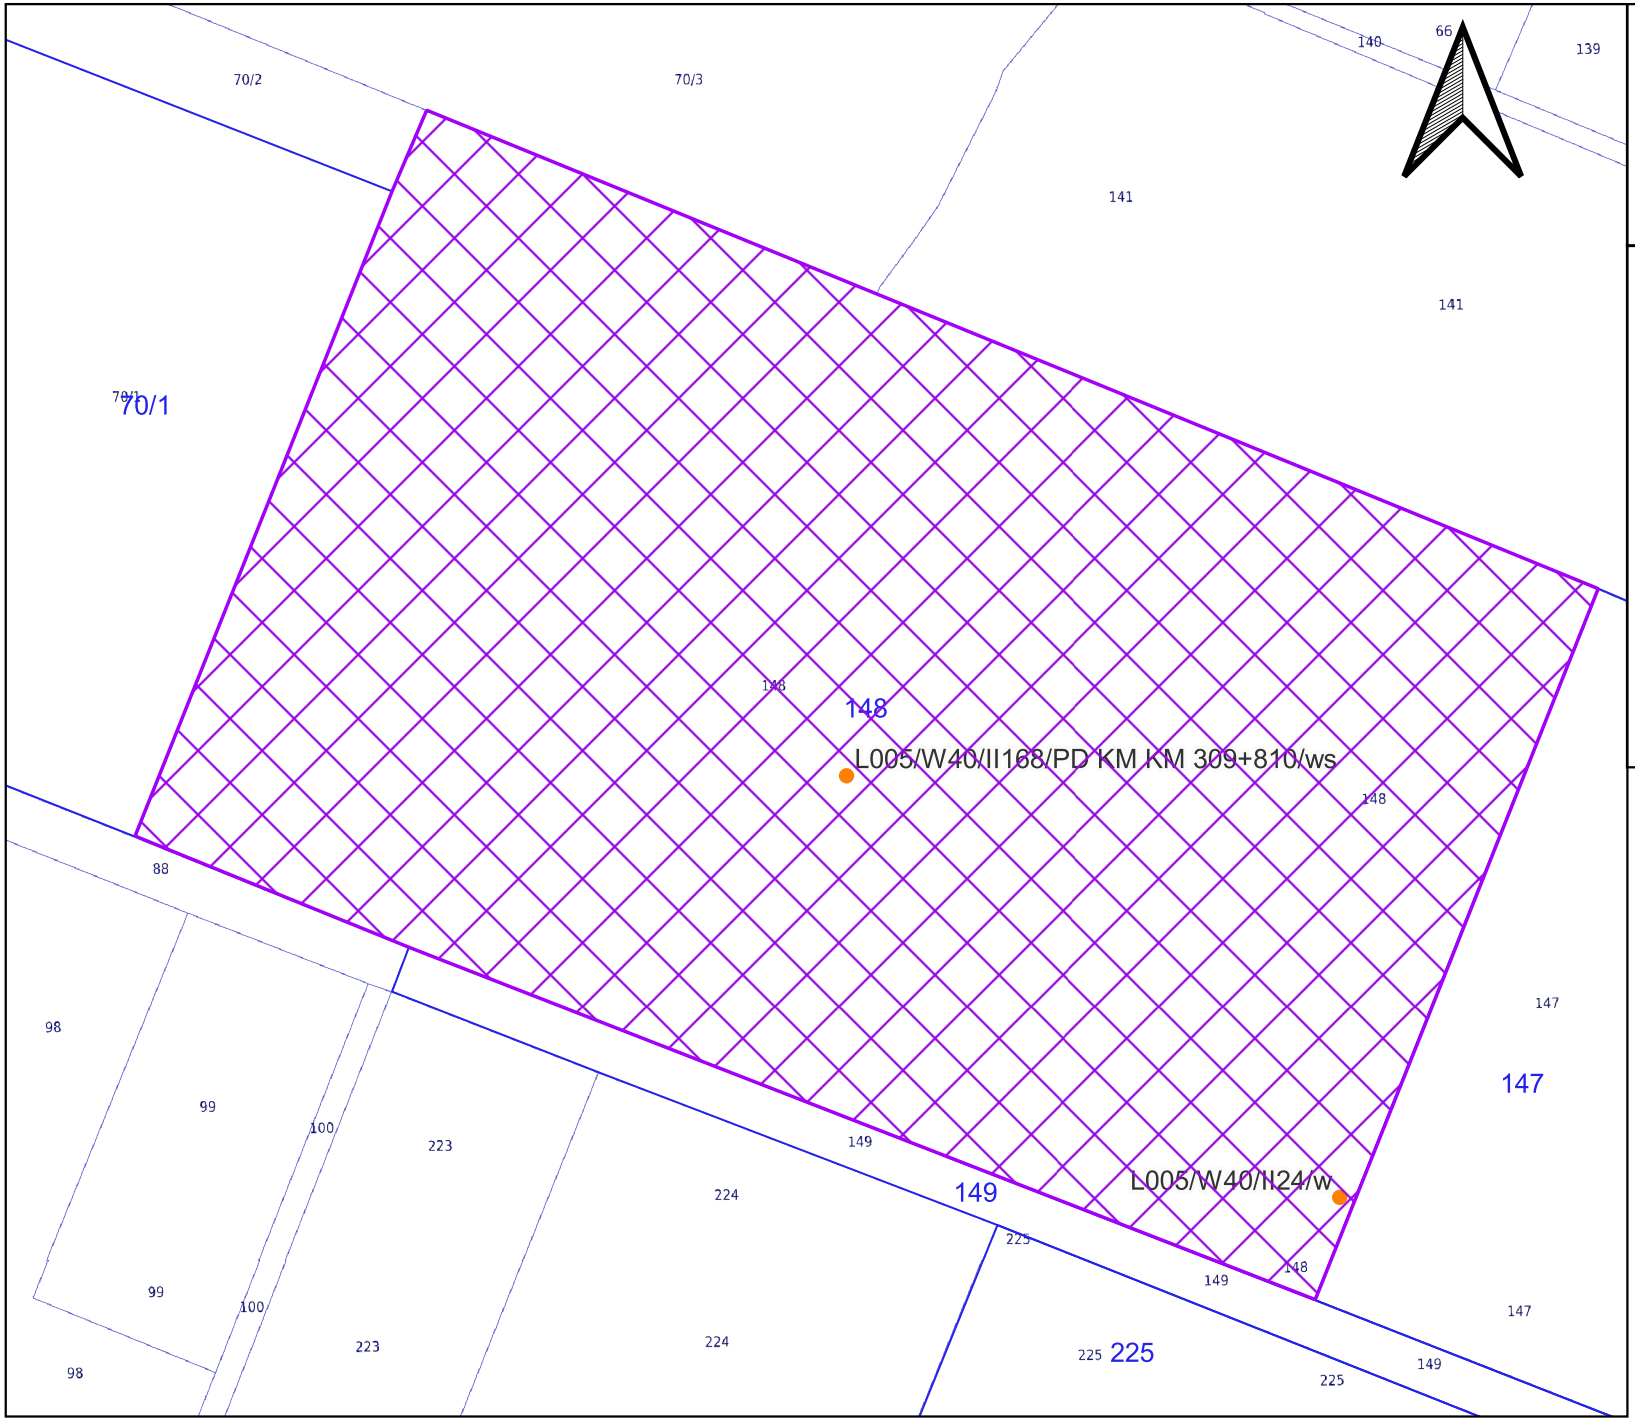


Nazwa otworu:
L005/W40/II168/PD KM KM 309+810/ws

Załącznik nr 1 ark. 30
do decyzji Wojewody Pomorskiego
nr WI-V.747.2.12.2026.JP


DZIAŁKA:
nr działki: 148
teryt działki:
221003_2.0003.148
obręb: Nowa Cerkiew
gmina: Ostaszewo
powiat: nowodworski

- Lokalizacja punktu badawczego
- Granice działek
- Granice terenu objętego wnioskiem

SKALA: 1:2000

"Lokalizacja drogi dojazdowej do miejsc przeprowadzonych badań geologicznych, geotechnicznych i geofizycznych zostanie wyznaczona przez Wykonawcę badań w terenie, z uwzględnieniem aktualnego sposobu zagospodarowania działki, możliwości najkrótszego dojazdu do punktu badawczego, a w szczególności w sposób ograniczający powstanie potencjalnej szkody na nieruchomości"

Załącznik 30

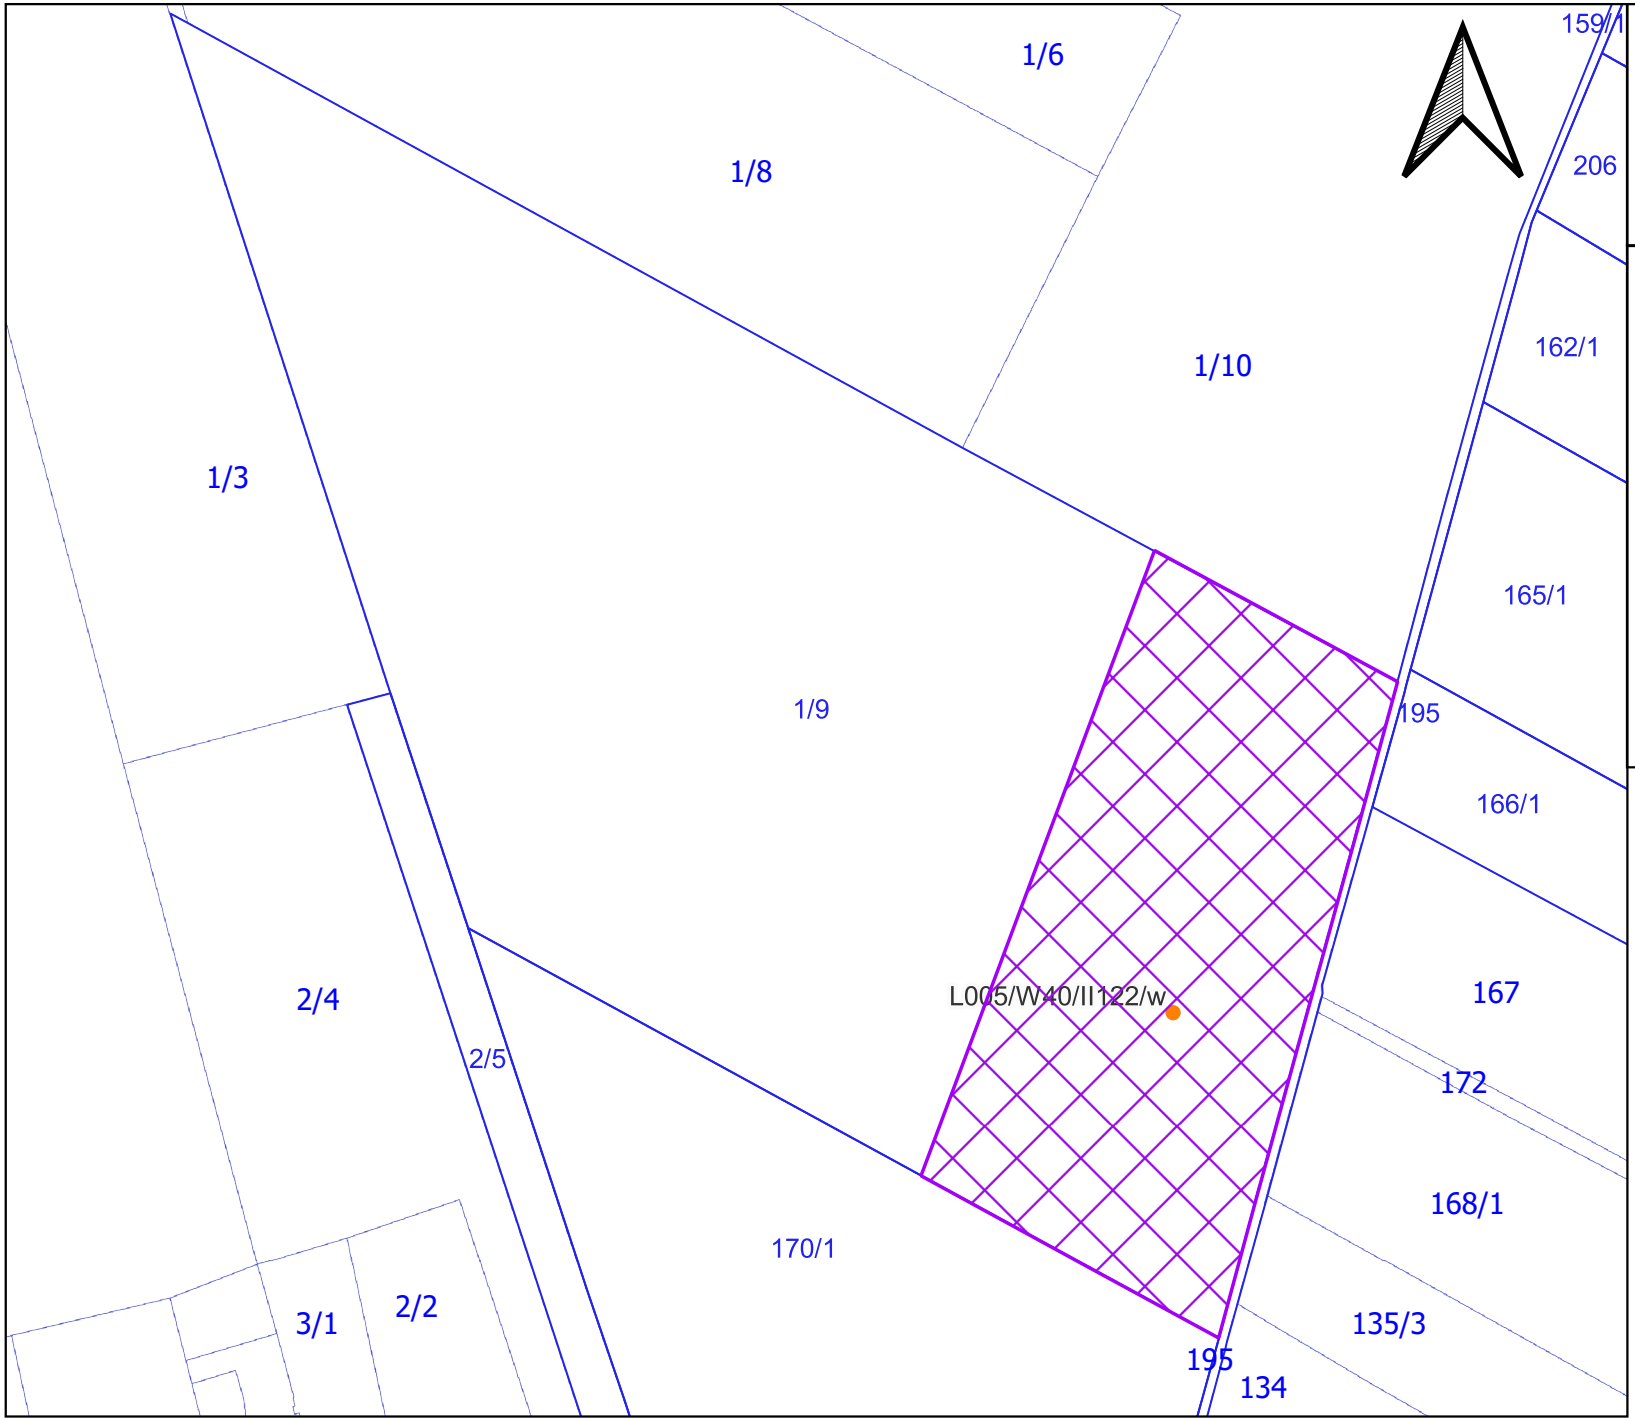


Nazwa otworu:
L005/W40/II122/w

Załącznik nr 1 ark. 31
do decyzji Wojewody Pomorskiego
nr WI-V.747.2.12.2026.JP


DZIAŁKA:
nr działki: 1/9
teryt działki:
220904_2.0007.1/9
obręb: Kraśniewo
gmina: Malbork-G
powiat: malborski

- Lokalizacja punktu badawczego
- Granice działek
- Granice terenu objętego wnioskiem

SKALA: 1:4000

"Lokalizacja drogi dojazdowej do miejsc przeprowadzonych badań geologicznych, geotechnicznych i geofizycznych zostanie wyznaczona przez Wykonawcę badań w terenie, z uwzględnieniem aktualnego sposobu zagospodarowania działki, możliwości najkrótszego dojazdu do punktu badawczego, a w szczególności w sposób ograniczający powstanie potencjalnej szkody na nieruchomości"

Załącznik 31

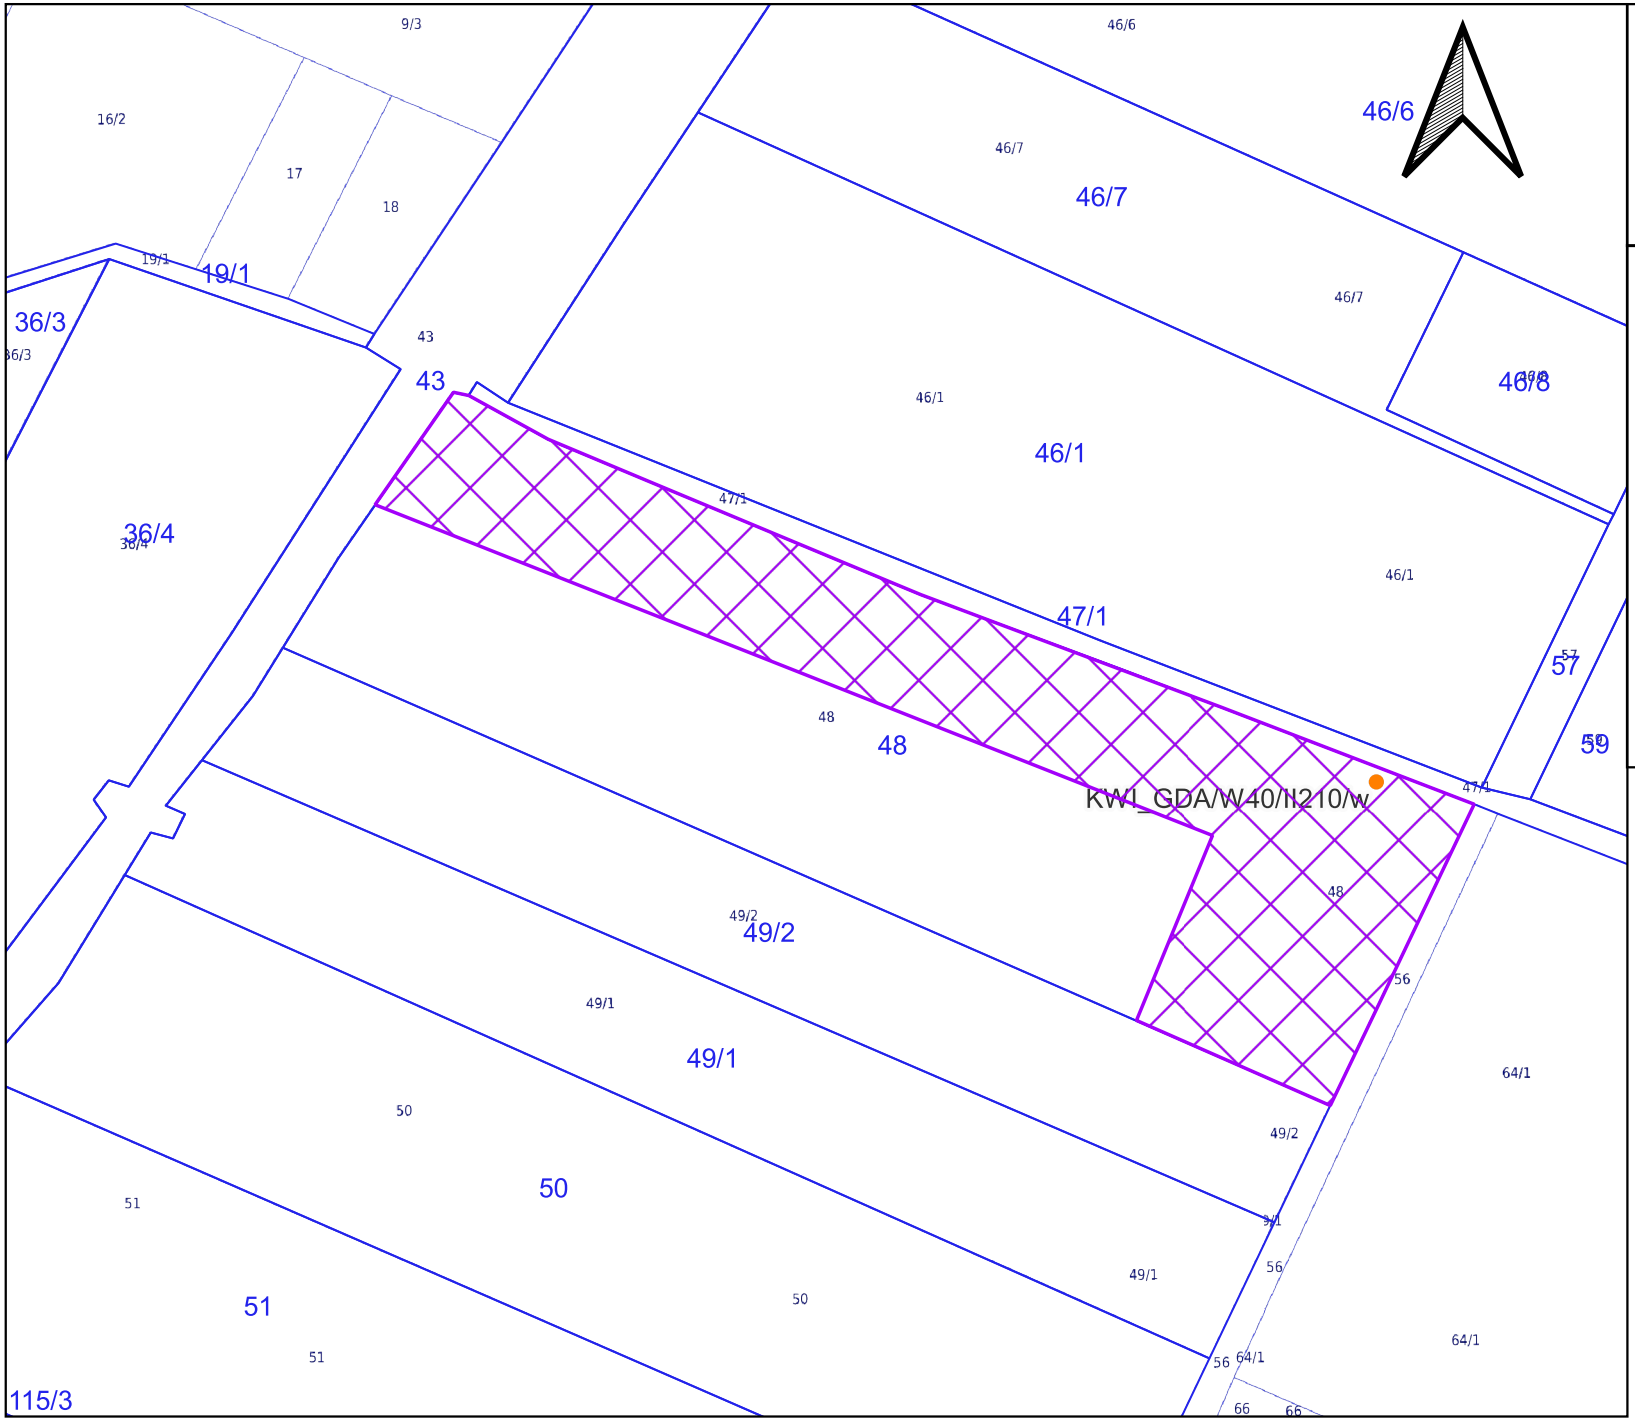


Nazwa otworu:
KWI_GDA/W40/II210/w


Załącznik nr 1 ark. 32
do decyzji Wojewody Pomorskiego
nr WI-V.747.2.12.2026.JP

DZIAŁKA:
nr działki: 48
teryt działki:
220703_2.0001.48
obręb: Baldram
gmina: Kwidzyn-W
powiat: kwidzyński

- Lokalizacja punktu badawczego
- Granice działek
- Granice terenu objętego wnioskiem

SKALA: 1:2000

"Lokalizacja drogi dojazdowej do miejsc przeprowadzonych badań geologicznych, geotechnicznych i geofizycznych zostanie wyznaczona przez Wykonawcę badań w terenie, z uwzględnieniem aktualnego sposobu zagospodarowania działki, możliwości najkrótszego dojazdu do punktu badawczego, a w szczególności w sposób ograniczający powstanie potencjalnej szkody na nieruchomości"

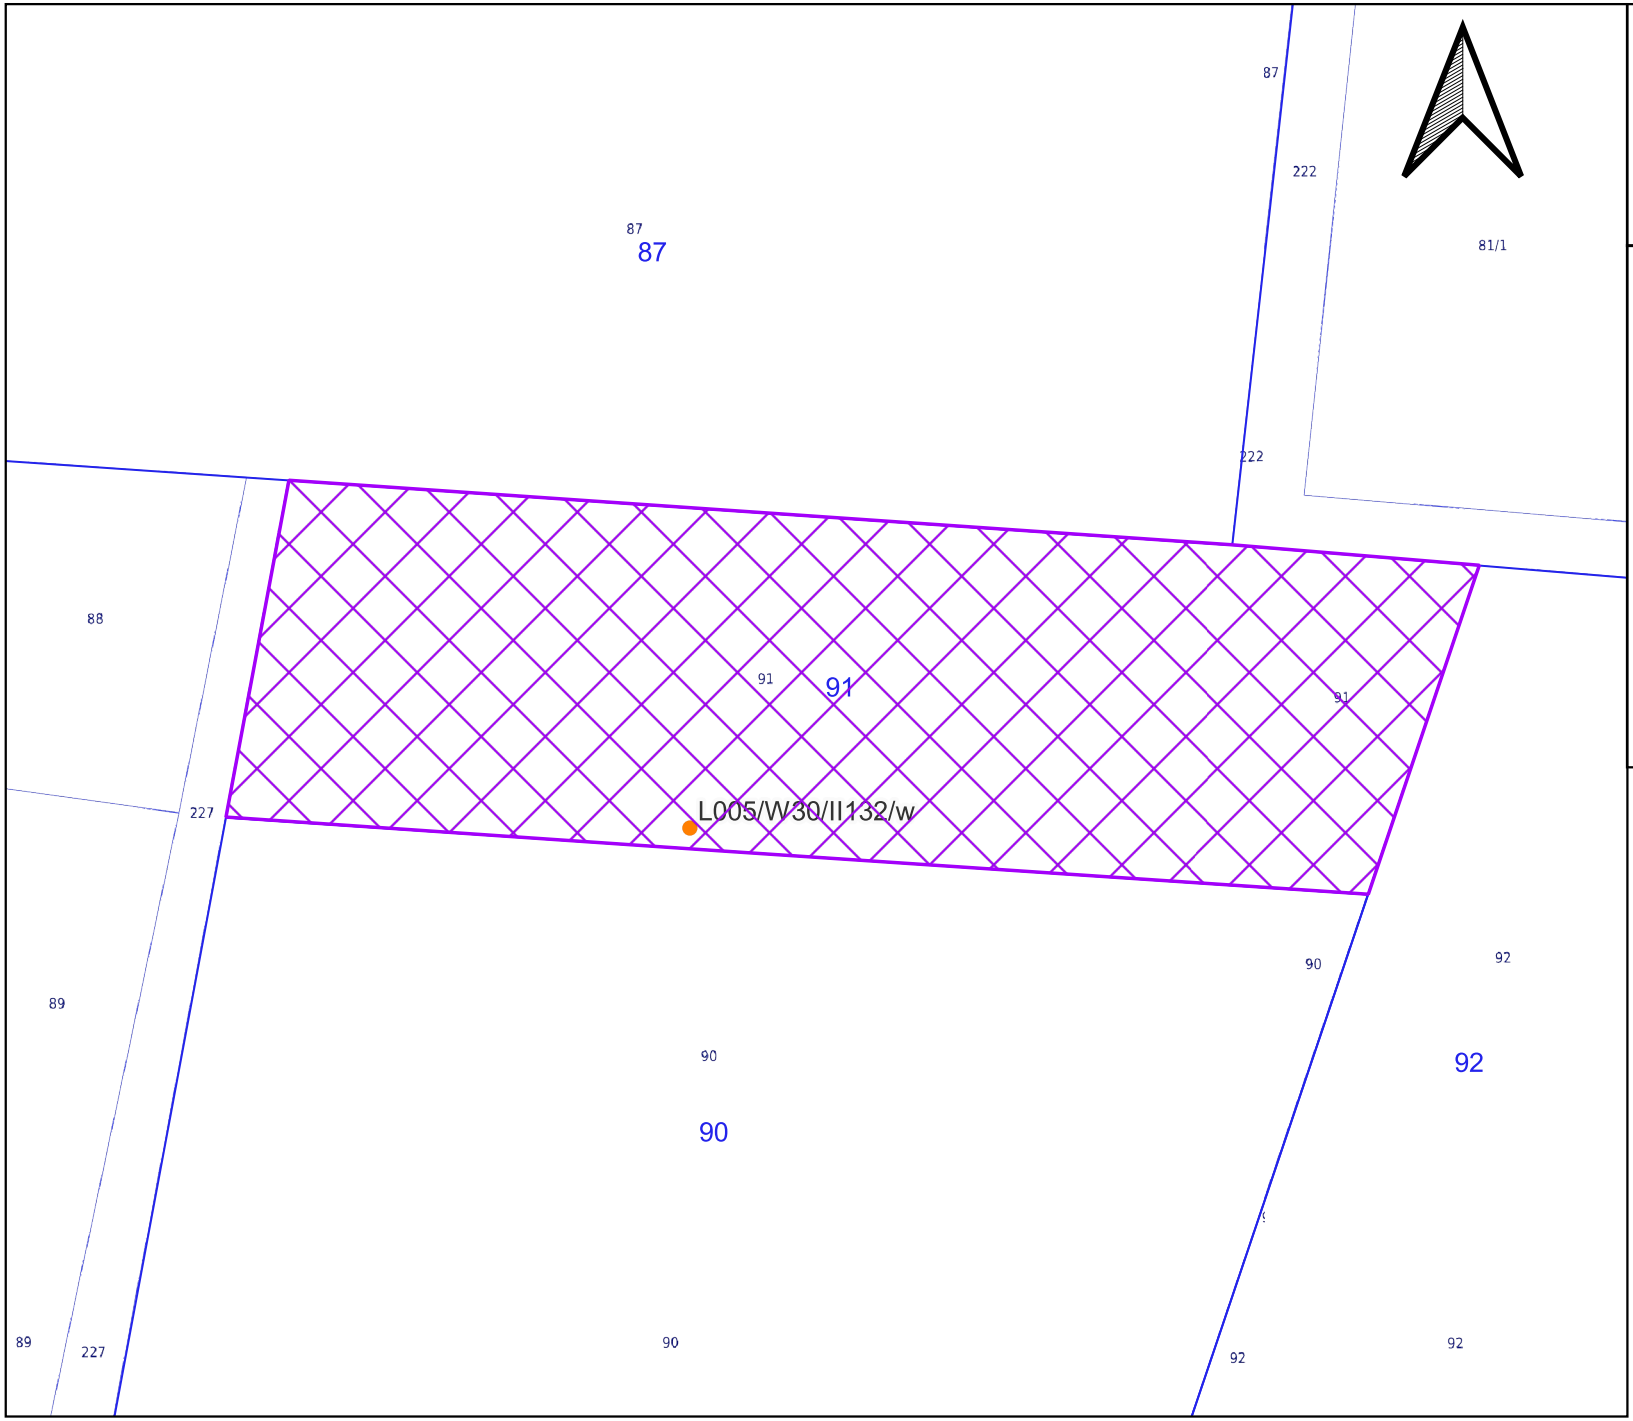


Nazwa otworu:
L005/W30/II132/w

Załącznik nr 1 ark. 33
do decyzji Wojewody Pomorskiego
nr WI-V.747.2.12.2026.JP


DZIAŁKA:
nr działki: 91
teryt działki:
220906_2.0004.91
obręb: Mątowy Małe
gmina: Miłoradz
powiat: malborski

- Lokalizacja punktu badawczego
- Granice działek
- Granice terenu objętego wnioskiem

SKALA: 1:1000

"Lokalizacja drogi dojazdowej do miejsc przeprowadzonych badań geologicznych, geotechnicznych i geofizycznych zostanie wyznaczona przez Wykonawcę badań w terenie, z uwzględnieniem aktualnego sposobu zagospodarowania działki, możliwości najkrótszego dojazdu do punktu badawczego, a w szczególności w sposób ograniczający powstanie potencjalnej szkody na nieruchomości"

Załącznik 33

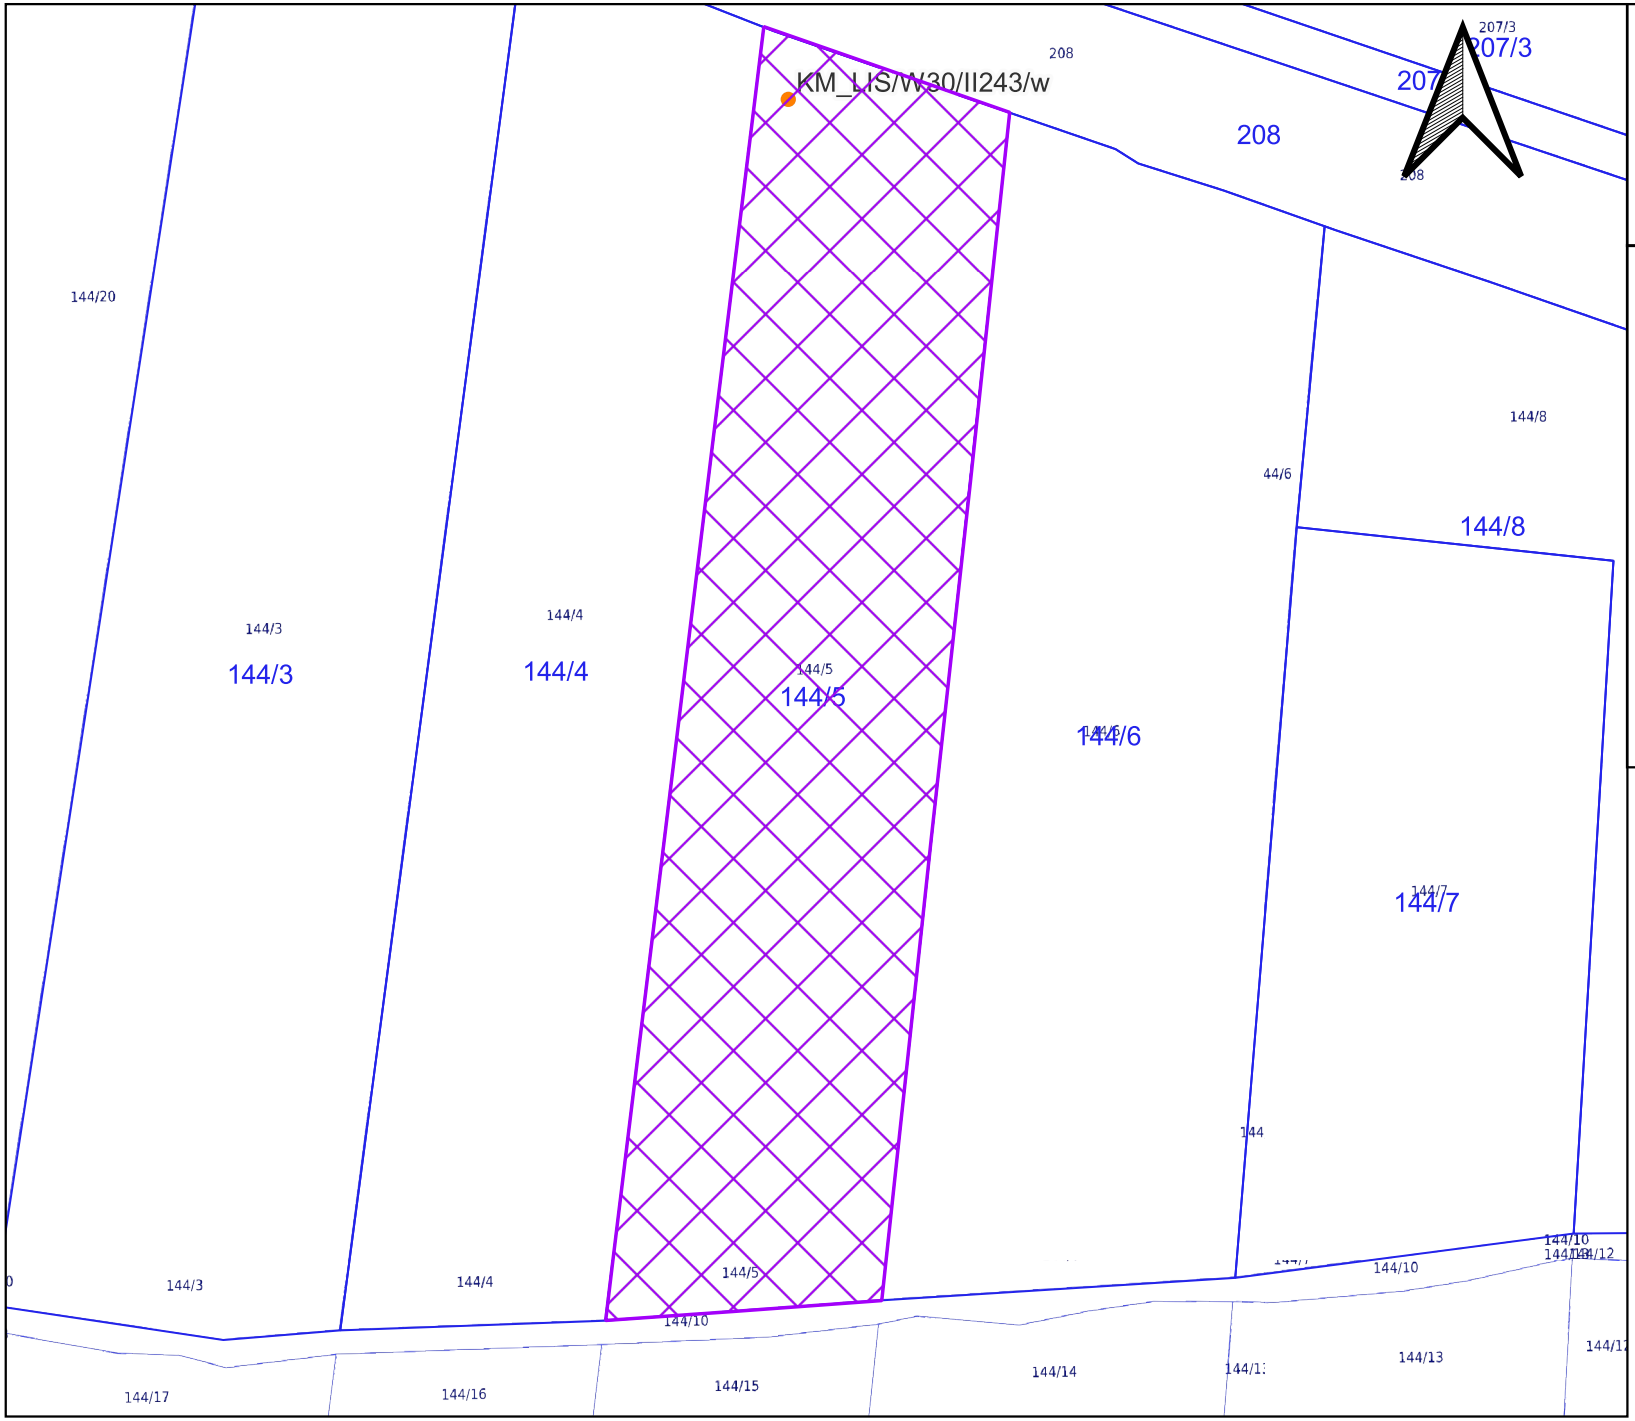


Nazwa otworu:
KM_LIS/W30/II243/w

Załącznik nr 1 ark. 34
do decyzji Wojewody Pomorskiego
nr WI-V.747.2.12.2026.JP


DZIAŁKA:
nr działki: 144/5
teryt działki:
220906_2.0009.144/5
obręb: Stara Wisła
gmina: Miłoradz
powiat: malborski

- Lokalizacja punktu badawczego
- Granice działek
- Granice terenu objętego wnioskiem

SKALA: 1:2000

"Lokalizacja drogi dojazdowej do miejsc przeprowadzonych badań geologicznych, geotechnicznych i geofizycznych zostanie wyznaczona przez Wykonawcę badań w terenie, z uwzględnieniem aktualnego sposobu zagospodarowania działki, możliwości najkrótszego dojazdu do punktu badawczego, a w szczególności w sposób ograniczający powstanie potencjalnej szkody na nieruchomości"

Załącznik 34

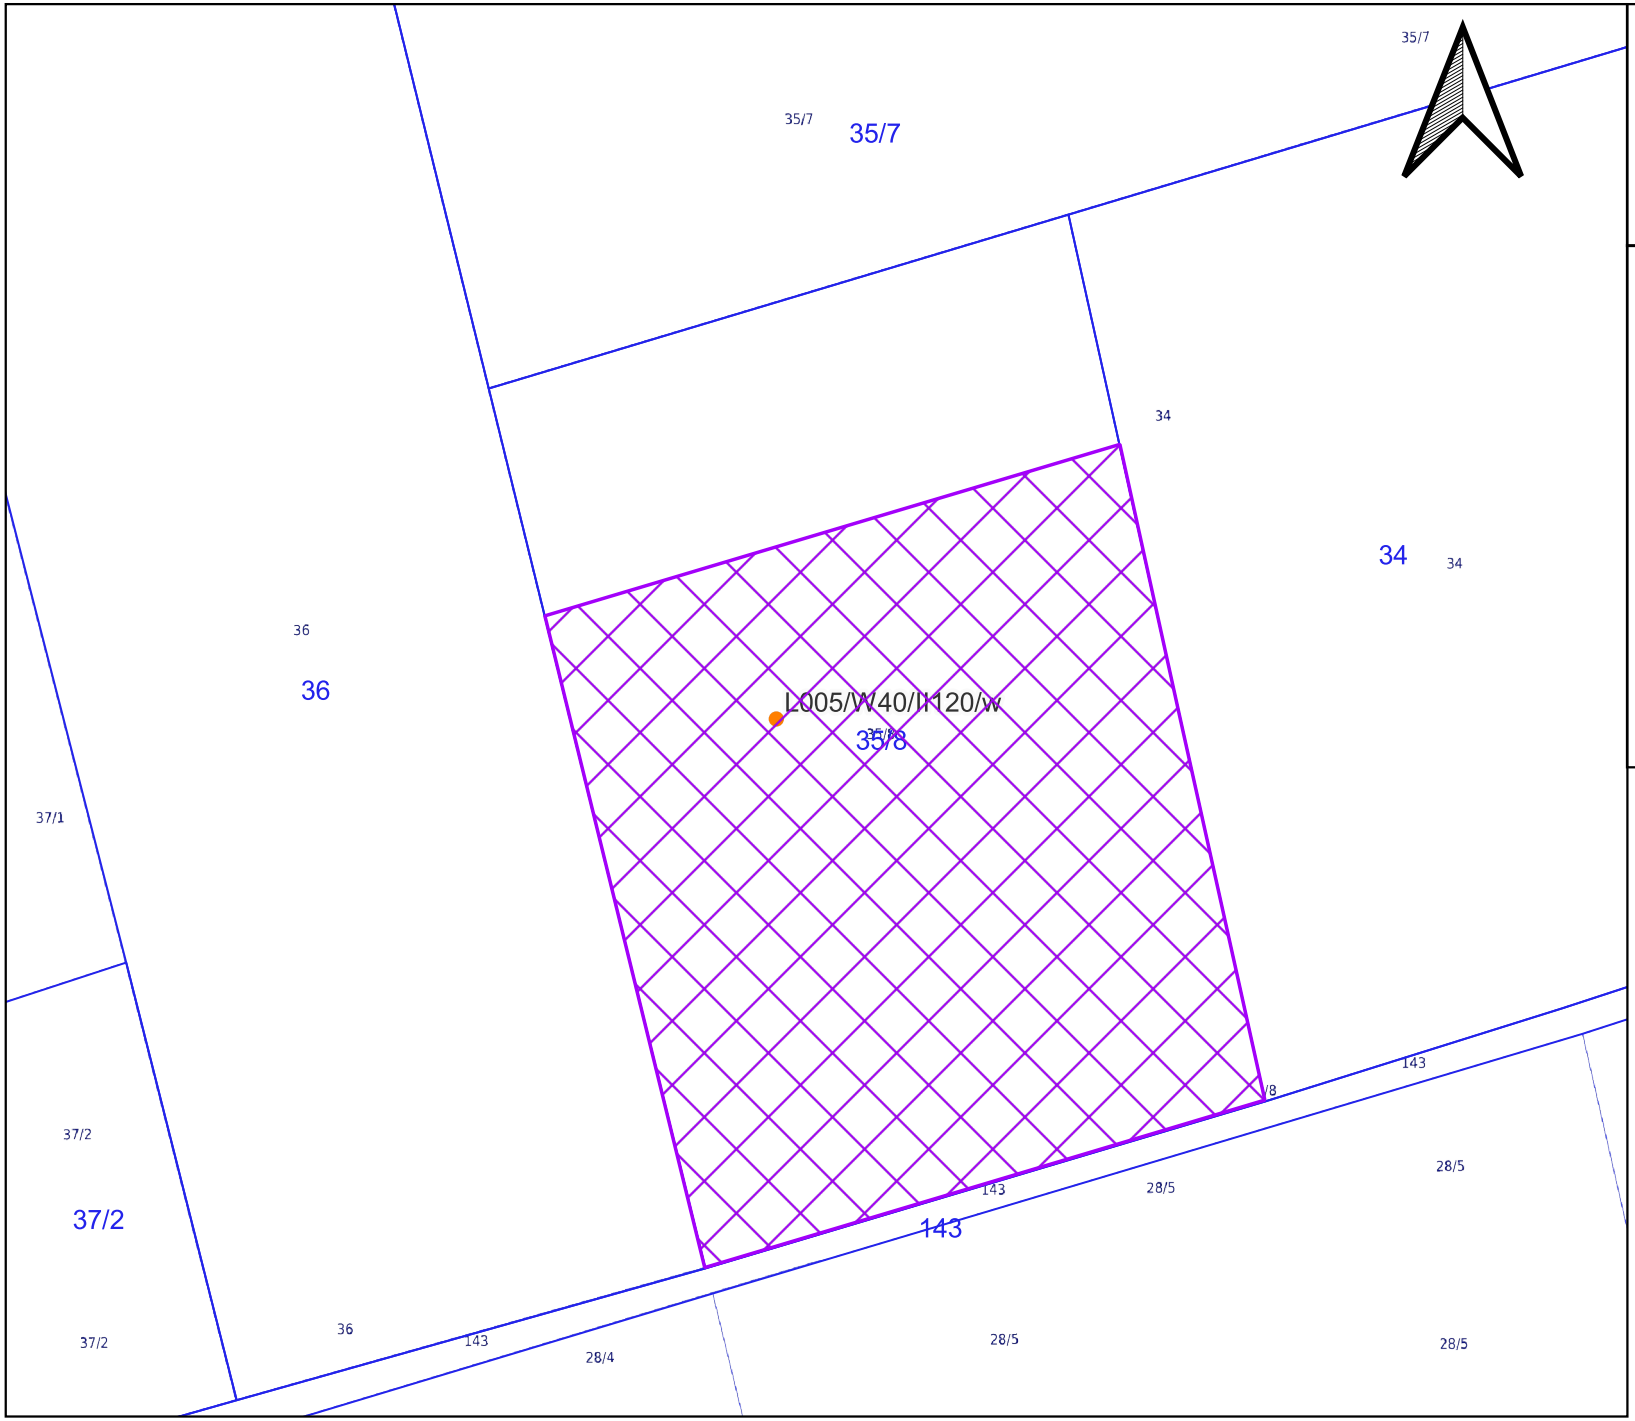


Nazwa otworu:
L005/W40/II120/w

Załącznik nr 1 ark. 35
do decyzji Wojewody Pomorskiego
nr WI-V.747.2.12.2026.JP


DZIAŁKA:
nr działki: 35/8
teryt działki:
220906_2.0007.35/8
obręb: Pogorzała Wieś
gmina: Miłoradz
powiat: malborski

- Lokalizacja punktu badawczego
- Granice działek
- Granice terenu objętego wnioskiem

SKALA: 1:1500

"Lokalizacja drogi dojazdowej do miejsc przeprowadzonych badań geologicznych, geotechnicznych i geofizycznych zostanie wyznaczona przez Wykonawcę badań w terenie, z uwzględnieniem aktualnego sposobu zagospodarowania działki, możliwości najkrótszego dojazdu do punktu badawczego, a w szczególności w sposób ograniczający powstanie potencjalnej szkody na nieruchomości"

Załącznik 35

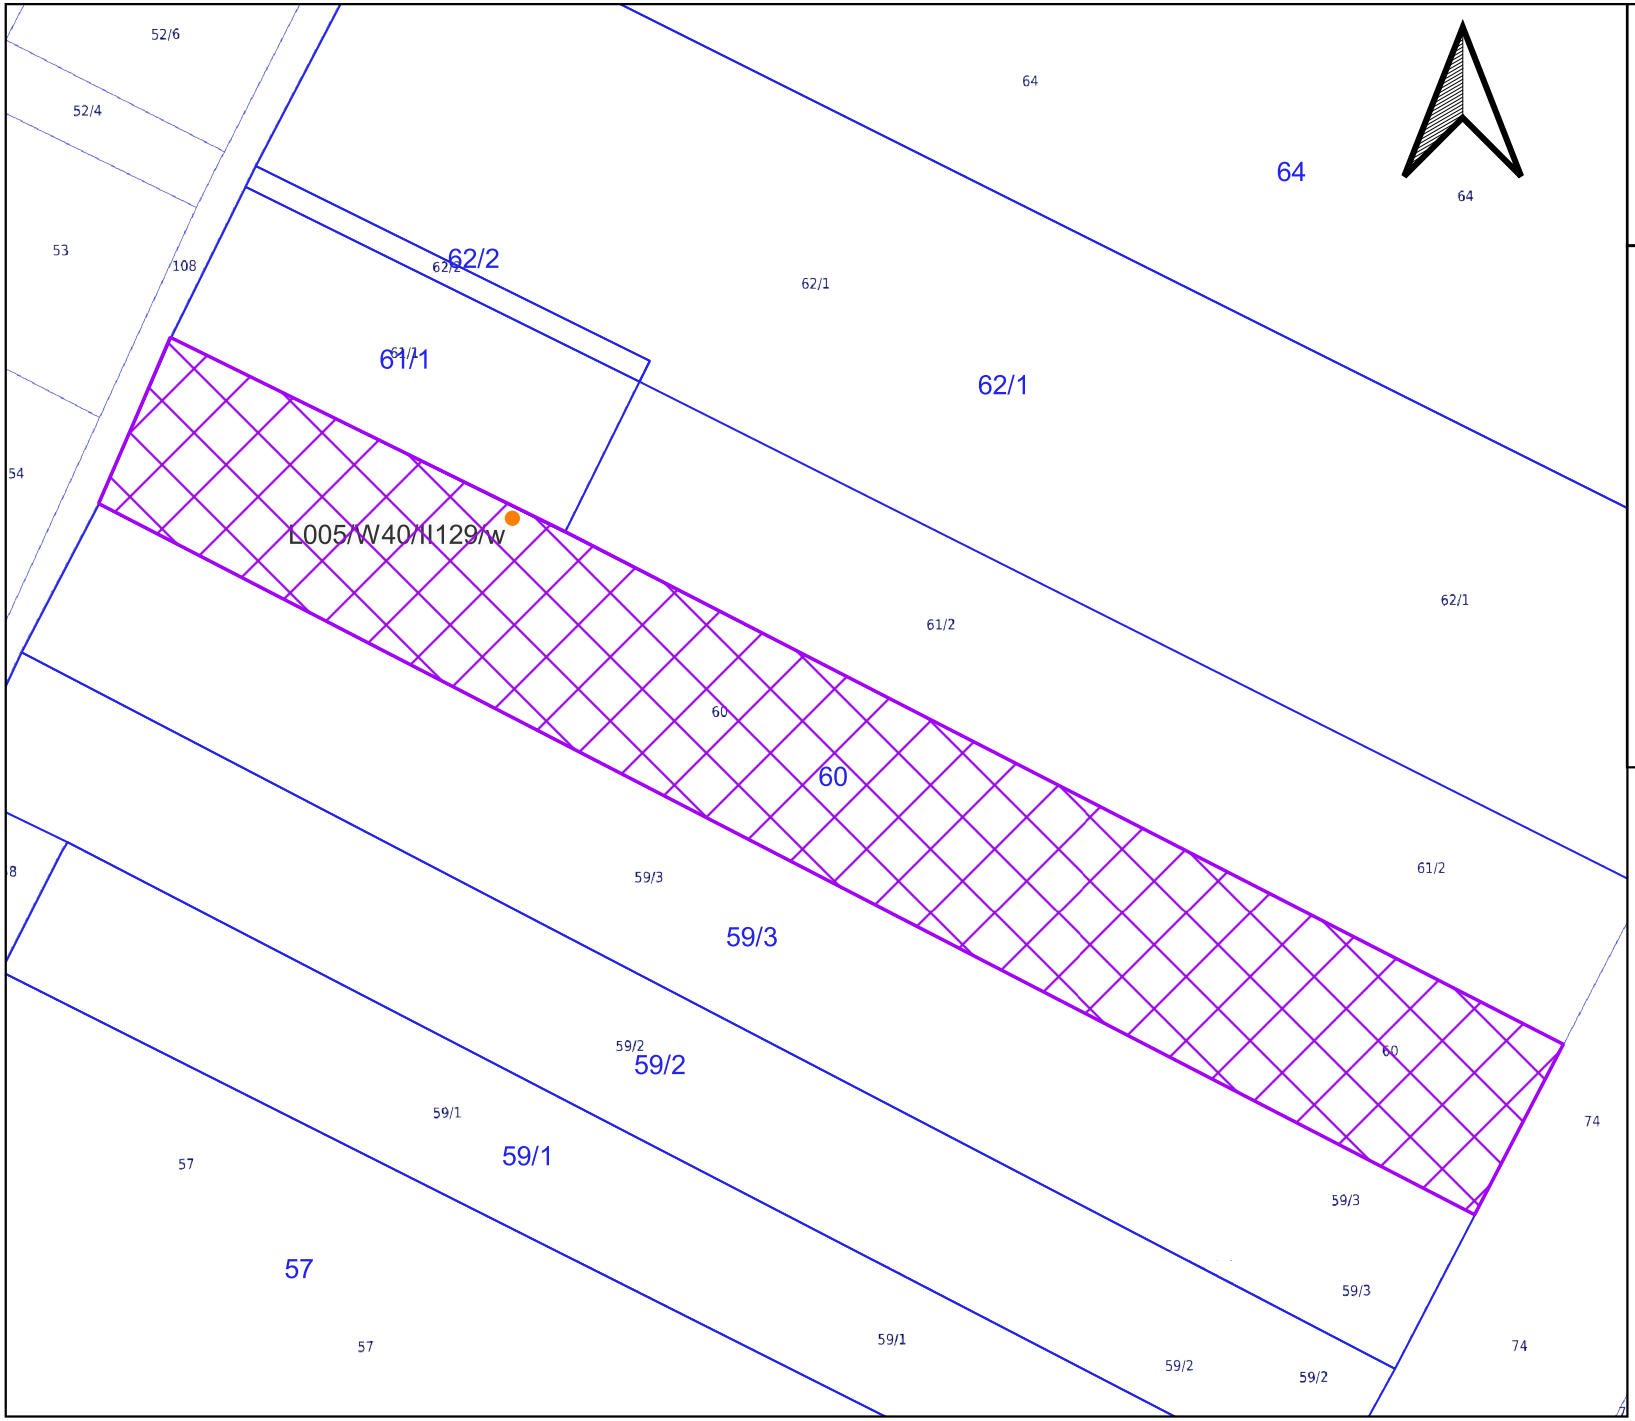


Nazwa otworu:
L005/W40/II129/w


Załącznik nr 1 ark. 36
do decyzji Wojewody Pomorskiego
nr WI-V.747.2.12.2026.JP

DZIAŁKA:
nr działki: 60
teryt działki:
220904_2.0001.60
obręb: Cisy
gmina: Malbork-G
powiat: malborski

- Lokalizacja punktu badawczego
- Granice działek
- Granice terenu objętego wnioskiem

SKALA: 1:2000

"Lokalizacja drogi dojazdowej do miejsc przeprowadzonych badań geologicznych, geotechnicznych i geofizycznych zostanie wyznaczona przez Wykonawcę badań w terenie, z uwzględnieniem aktualnego sposobu zagospodarowania działki, możliwości najkrótszego dojazdu do punktu badawczego, a w szczególności w sposób ograniczający powstanie potencjalnej szkody na nieruchomości"

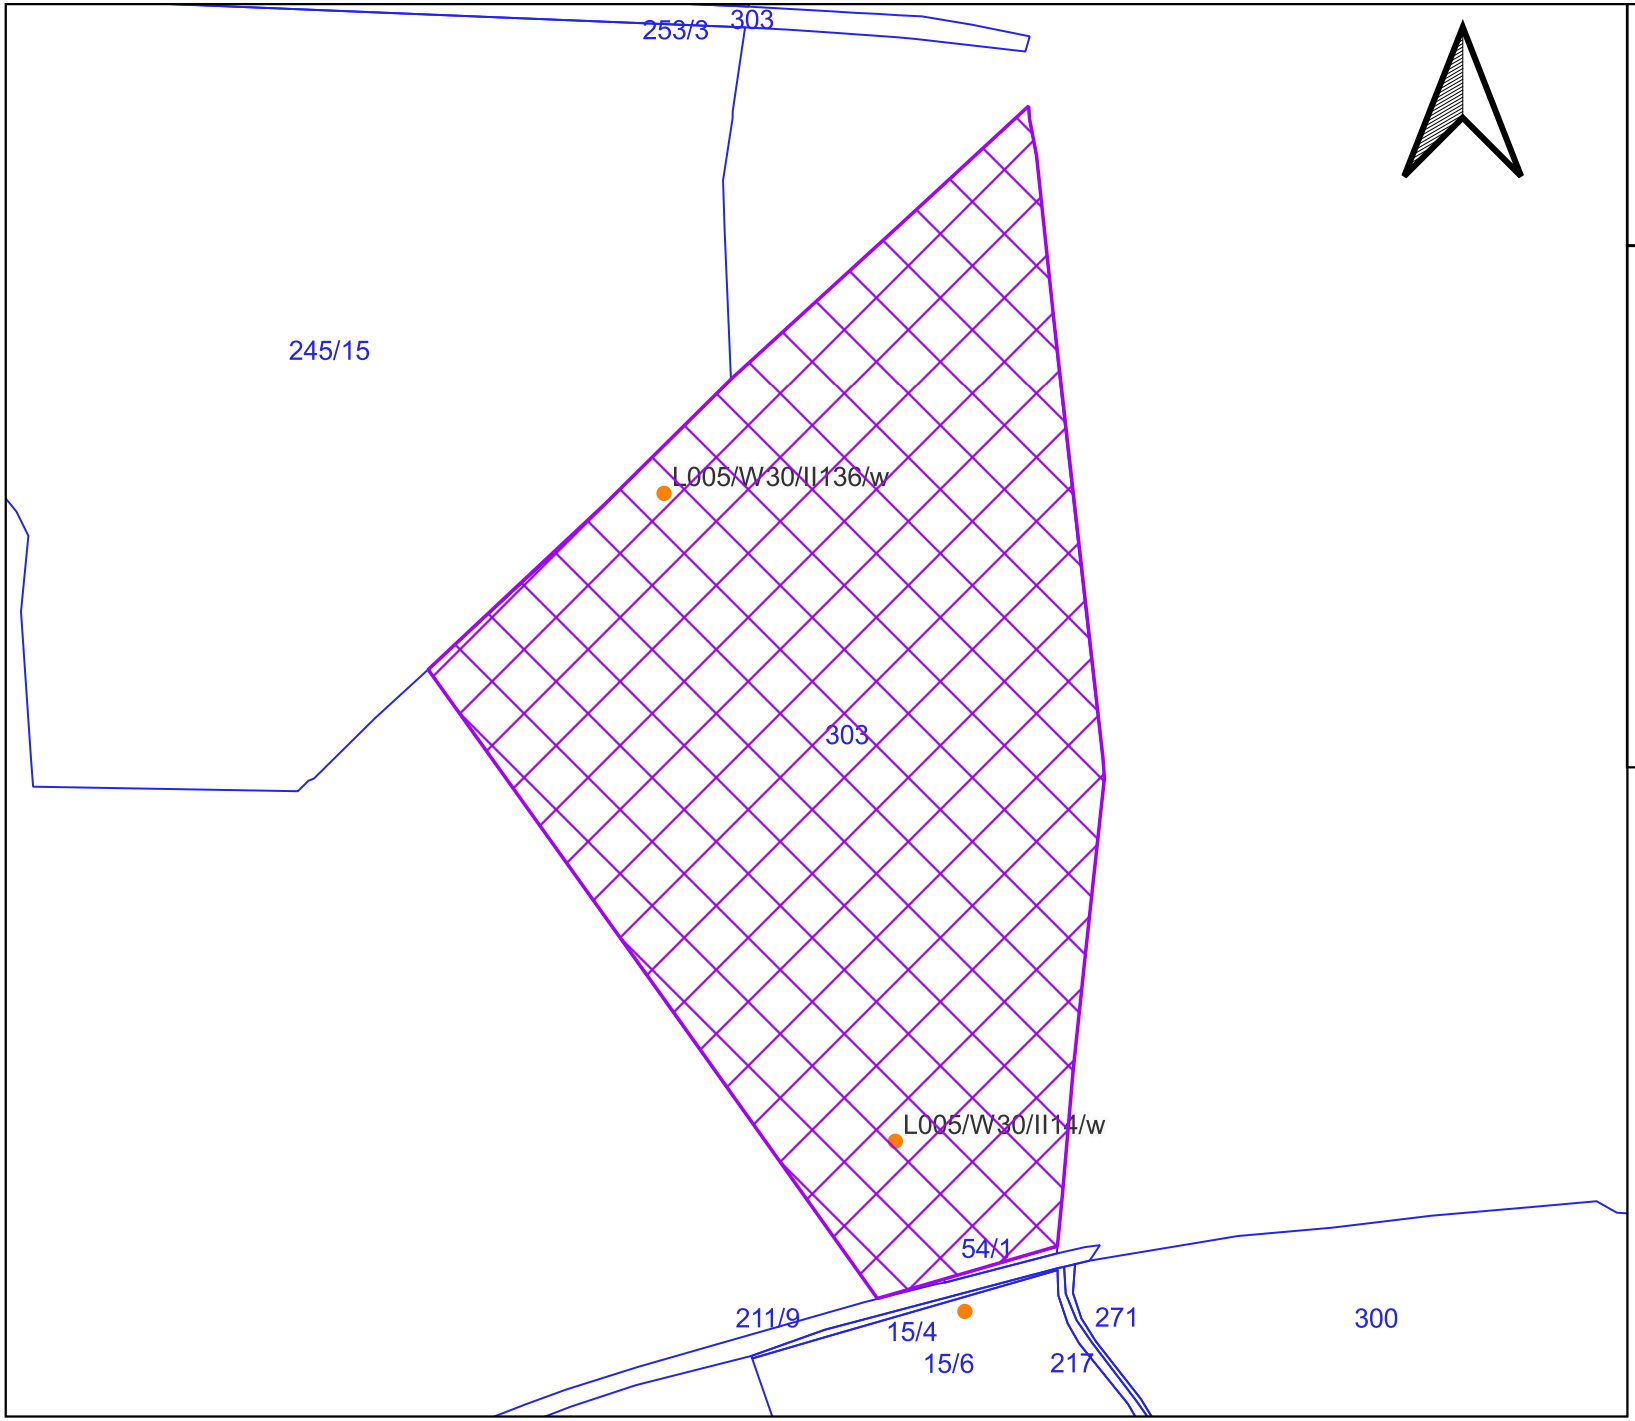


Nazwa otworu:
L005/W30/II136/w
L005/W30/II14/w

Załącznik nr 1 ark. 37
do decyzji Wojewody Pomorskiego
nr WI-V.747.2.12.2026.JP


DZIAŁKA:
nr działki: 303
teryt działki:
220906_2.0004.303
obręb: Mątowy Małe
gmina: Miłoradz
powiat: malborski

- Lokalizacja punktu badawczego
- Granice działek
- Granice terenu objętego wnioskiem

SKALA: 1:5000

"Lokalizacja drogi dojazdowej do miejsc przeprowadzonych badań geologicznych, geotechnicznych i geofizycznych zostanie wyznaczona przez Wykonawcę badań w terenie, z uwzględnieniem aktualnego sposobu zagospodarowania działki, możliwości najkrótszego dojazdu do punktu badawczego, a w szczególności w sposób ograniczający powstanie potencjalnej szkody na nieruchomości"

Załącznik 37

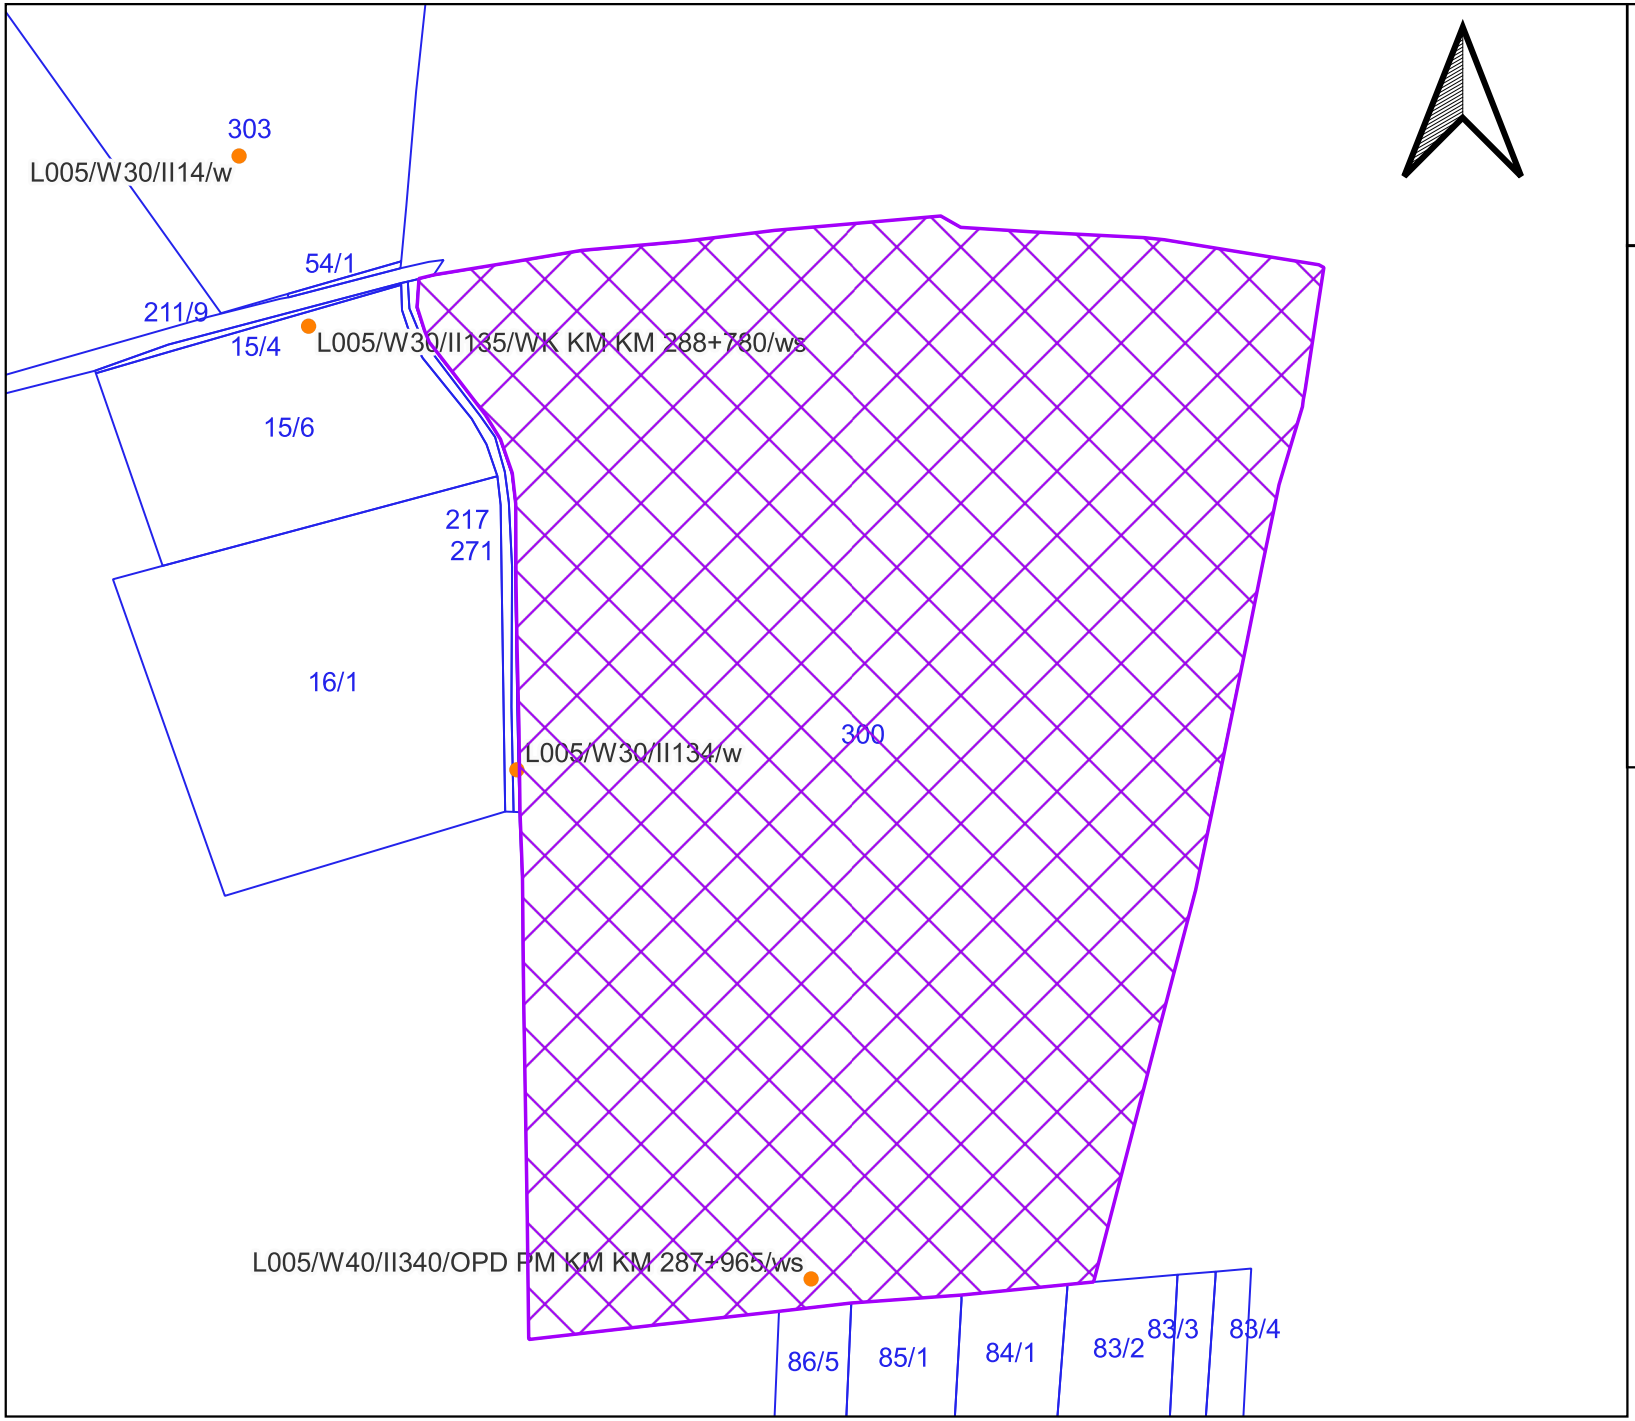


Nazwa otworu:
L005/W40/II340/OPD PM KM KM 287+965/ws


Załącznik nr 1 ark. 38
do decyzji Wojewody Pomorskiego
nr WI-V.747.2.12.2026.JP

DZIAŁKA:
nr działki: 300
teryt działki:
220906_2.0004.300
obręb: Mątowy Małe
gmina: Miłoradz
powiat: malborski

- Lokalizacja punktu badawczego
- Granice działek
- Granice terenu objętego wnioskiem

SKALA: 1:5000

"Lokalizacja drogi dojazdowej do miejsc przeprowadzonych badań geologicznych, geotechnicznych i geofizycznych zostanie wyznaczona przez Wykonawcę badań w terenie, z uwzględnieniem aktualnego sposobu zagospodarowania działki, możliwości najkrótszego dojazdu do punktu badawczego, a w szczególności w sposób ograniczający powstanie potencjalnej szkody na nieruchomości"

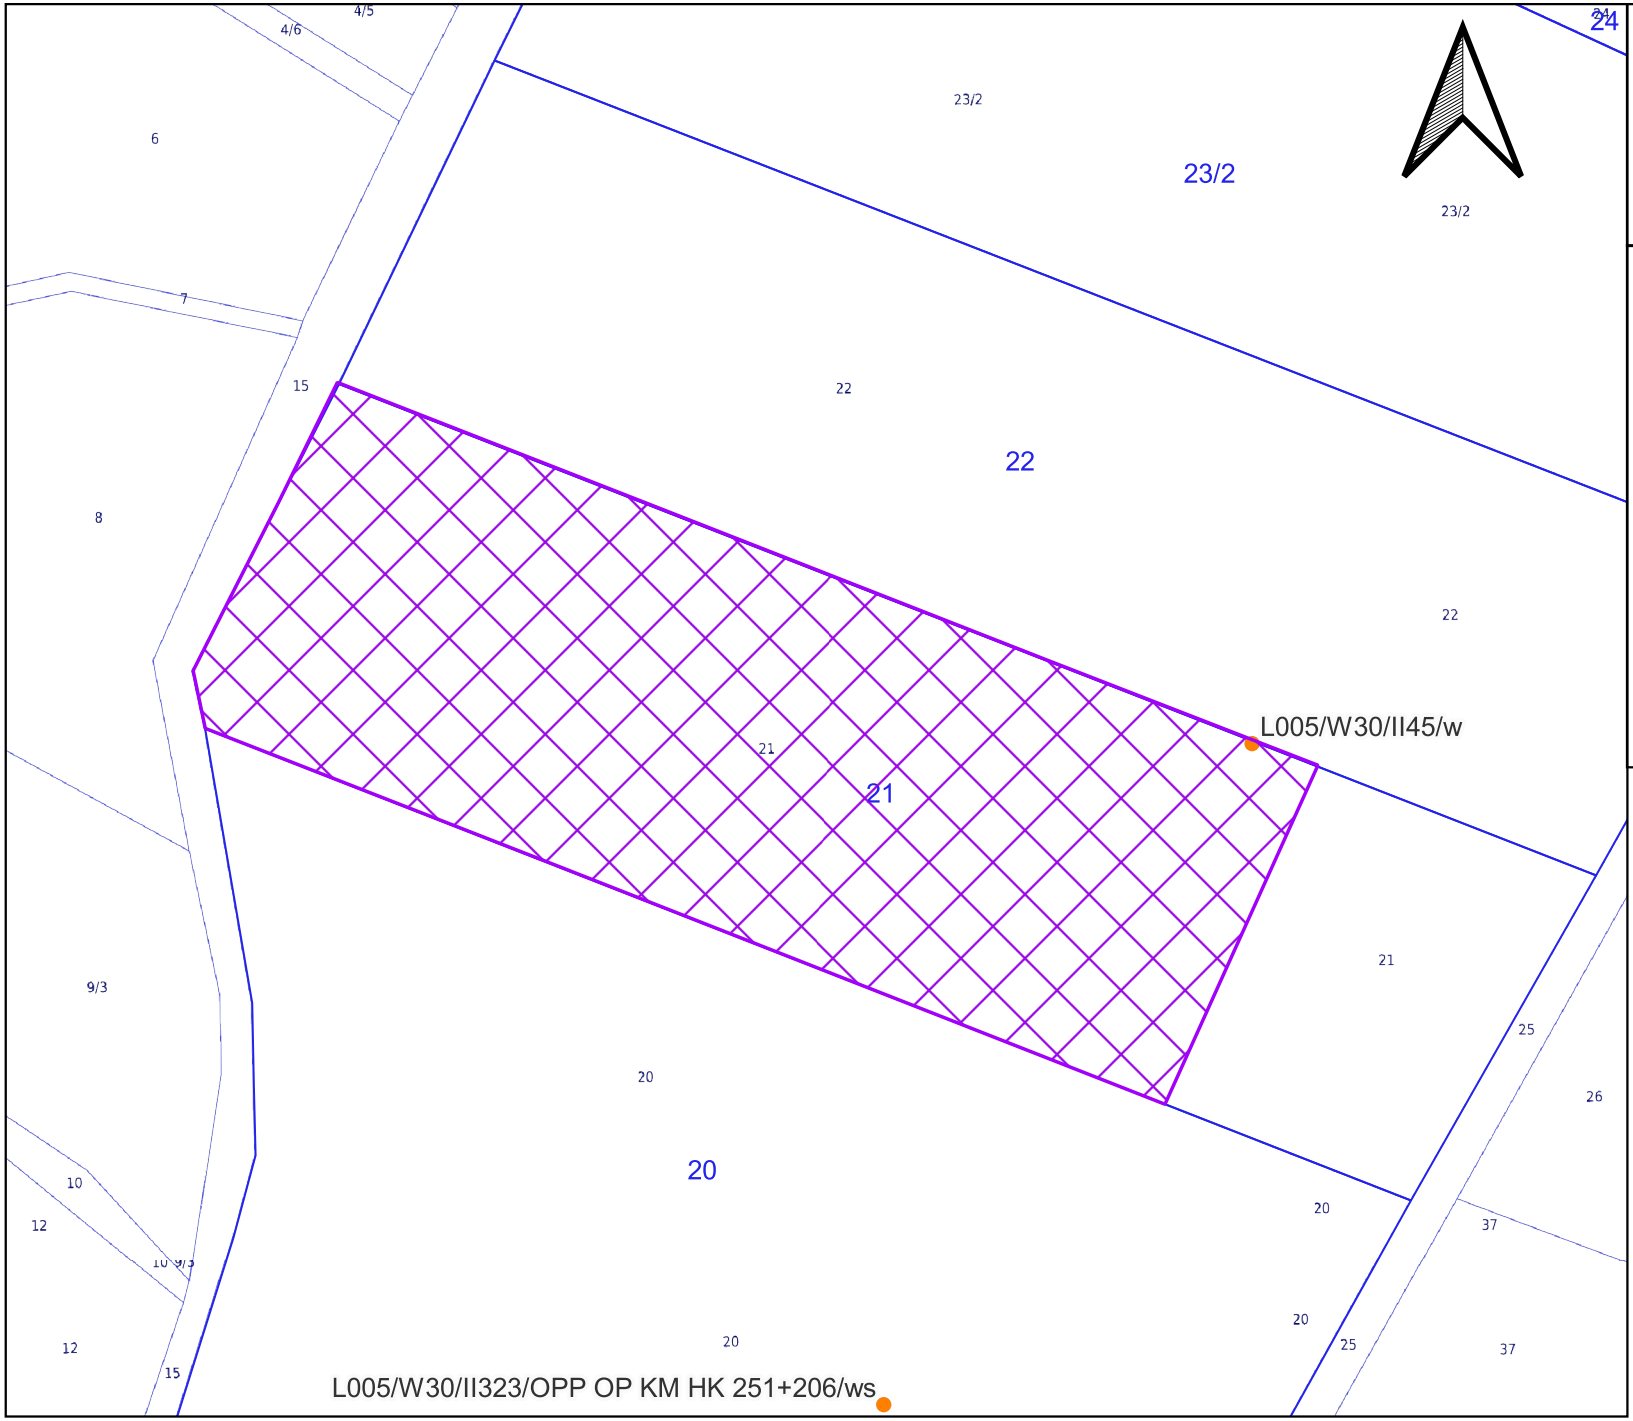


Nazwa otworu:
L005/W30/II45/w

Załącznik nr 1 ark. 39
do decyzji Wojewody Pomorskiego
nr WI-V.747.2.12.2026.JP


DZIAŁKA:
nr działki: 21
teryt działki:
220706_2.0001.21
obręb: Białki
gmina: Sadlinki
powiat: kwidzyński

- Lokalizacja punktu badawczego
- Granice działek
- Granice terenu objętego wnioskiem

SKALA: 1:1500

"Lokalizacja drogi dojazdowej do miejsc przeprowadzonych badań geologicznych, geotechnicznych i geofizycznych zostanie wyznaczona przez Wykonawcę badań w terenie, z uwzględnieniem aktualnego sposobu zagospodarowania działki, możliwości najkrótszego dojazdu do punktu badawczego, a w szczególności w sposób ograniczający powstanie potencjalnej szkody na nieruchomości"

Załącznik 39

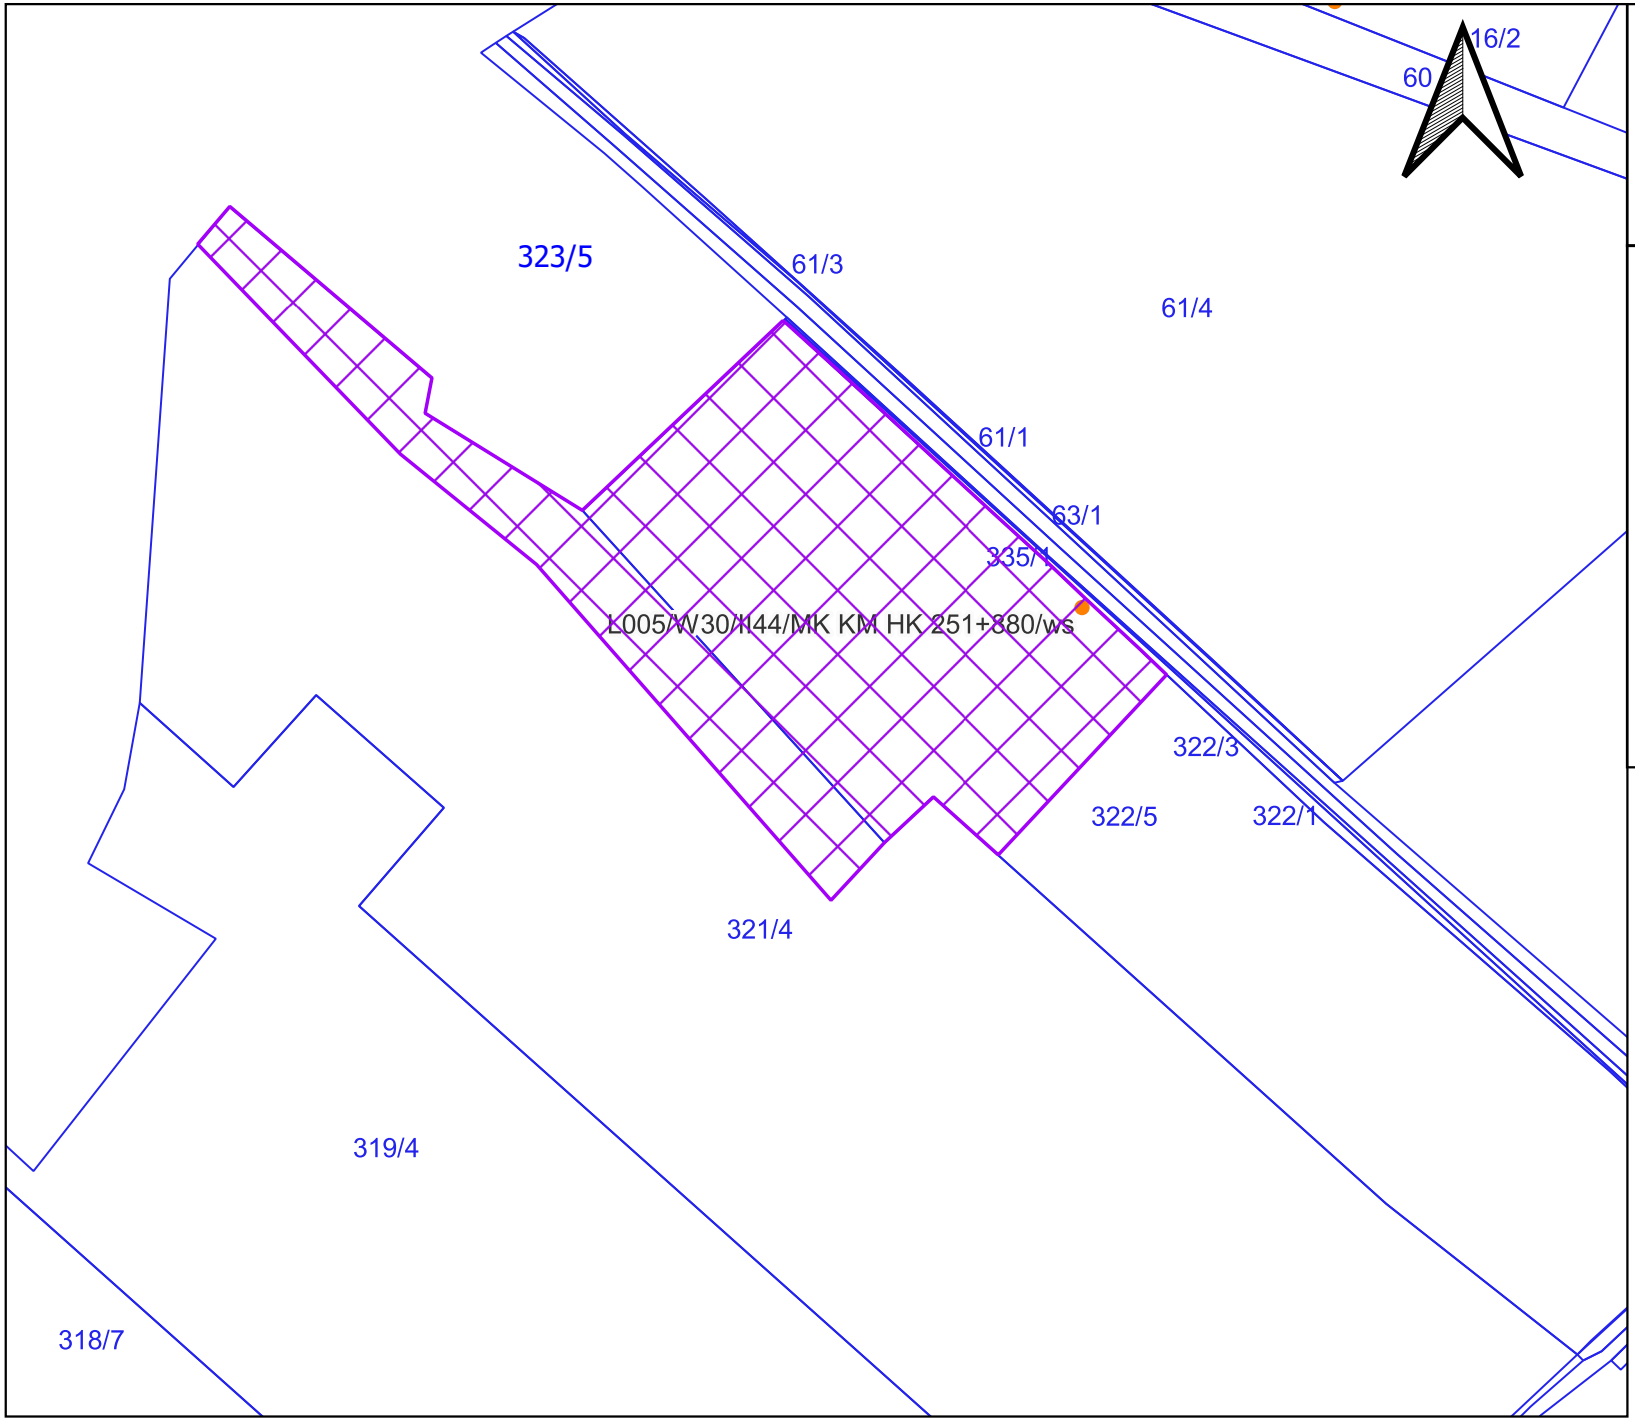


Nazwa otworu:
L005/W30/II44/MK KM HK 251+880/ws

Załącznik nr 1 ark. 40
do decyzji Wojewody Pomorskiego
nr WI-V.747.2.12.2026.JP


DZIAŁKA:
nr działki: 322/5, 321/4
teryt działki:
220706_2.0010.322/5
220706_2.0010.321/4
obręb: Olszanica
gmina: Sadlinki
powiat: kwidzyński

- Lokalizacja punktu badawczego
- Granice działek
- Granice terenu objętego wnioskiem

SKALA: 1:2000

"Lokalizacja drogi dojazdowej do miejsc przeprowadzonych badań geologicznych, geotechnicznych i geofizycznych zostanie wyznaczona przez Wykonawcę badań w terenie, z uwzględnieniem aktualnego sposobu zagospodarowania działki, możliwości najkrótszego dojazdu do punktu badawczego, a w szczególności w sposób ograniczający powstanie potencjalnej szkody na nieruchomości"

Załącznik 40

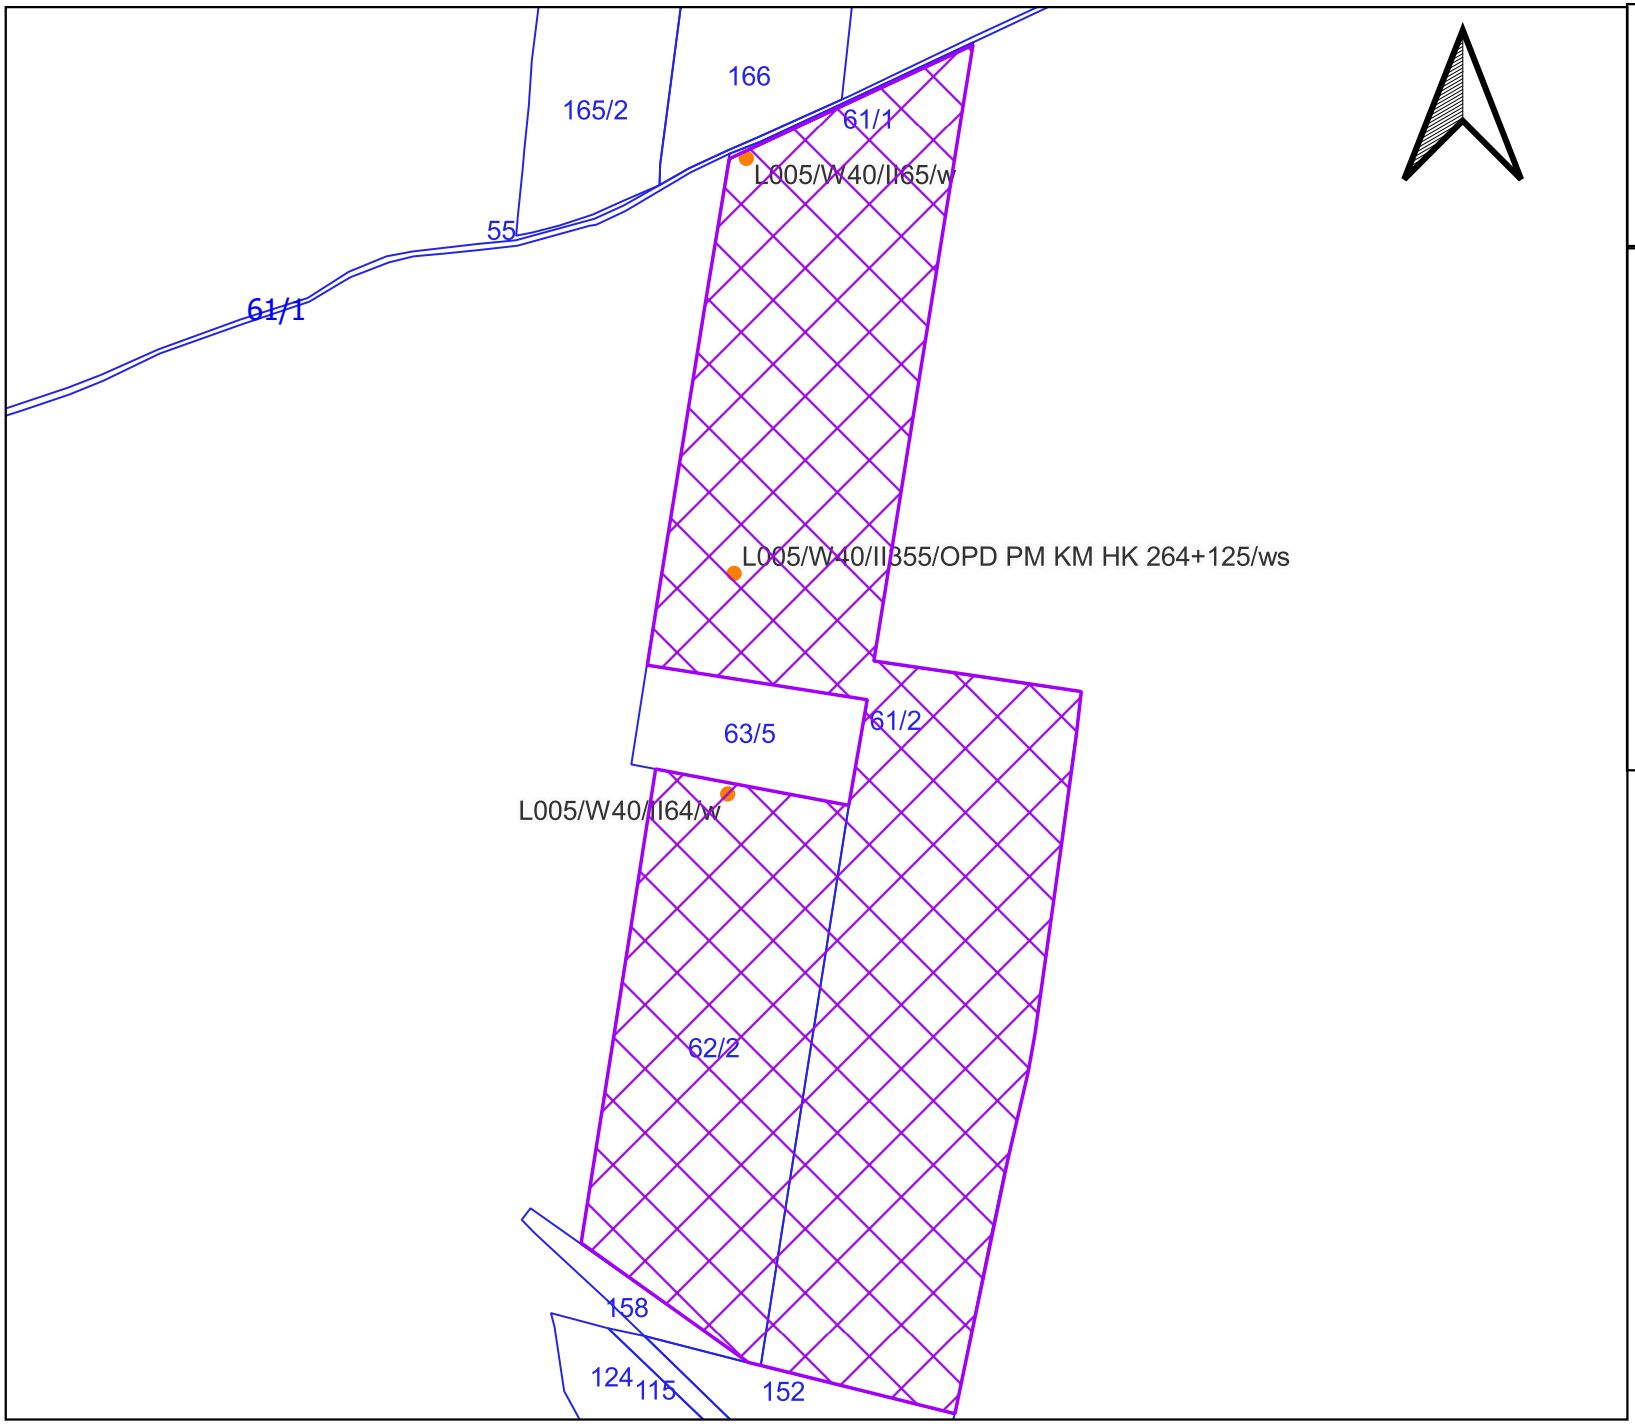


Nazwa otworu:
L005/W40/II64/w
L005/W40/II355/OPD PM KM HK 264+125/ws

Załącznik nr 1 ark. 41
do decyzji Wojewody Pomorskiego
nr WI-V.747.2.12.2026.JP


DZIAŁKA:
nr działki: 62/2, 61/2
teryt działki:
220703_2.0002.62/2
220703_2.0002.61/2
obręb: Brachlewo
gmina: Kwidzyn-W
powiat: kwidzyński

- Lokalizacja punktu badawczego
- Granice działek
- Granice terenu objętego wnioskiem

SKALA: 1:6000

"Lokalizacja drogi dojazdowej do miejsc przeprowadzonych badań geologicznych, geotechnicznych i geofizycznych zostanie wyznaczona przez Wykonawcę badań w terenie, z uwzględnieniem aktualnego sposobu zagospodarowania działki, możliwości najkrótszego dojazdu do punktu badawczego, a w szczególności w sposób ograniczający powstanie potencjalnej szkody na nieruchomości"

Załącznik 41

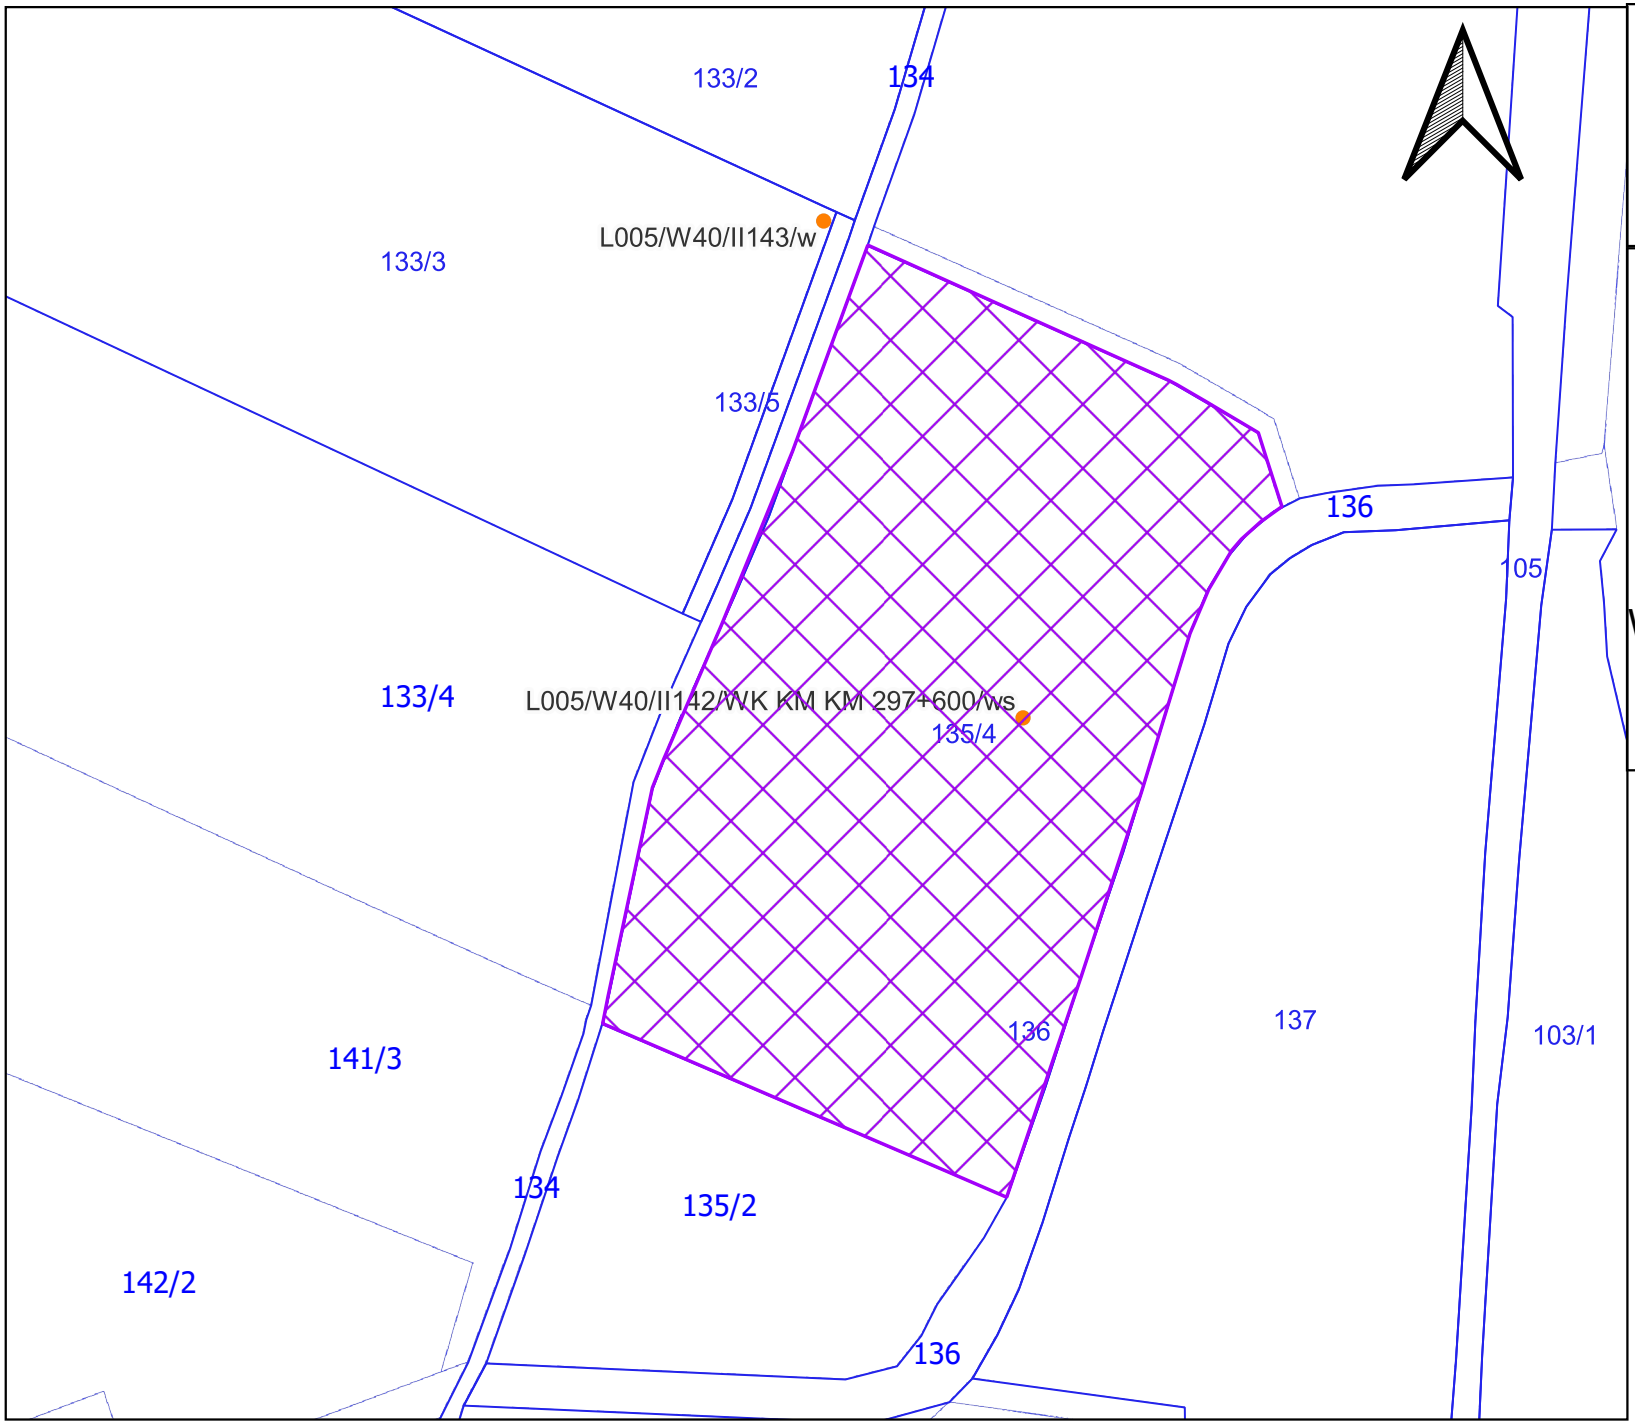


Nazwa otworu:
L005/W40/II142/WK KM KM 297+600/ws

Załącznik nr 1 ark. 42
do decyzji Wojewody Pomorskiego
nr WI-V.747.2.12.2026.JP


DZIAŁKA:
nr działki: 135/4
teryt działki:
220907_5.0016.135/4
obręb: Tralewo
gmina: Nowy Staw - Obszar Wiejski
powiat: malborski

- Lokalizacja punktu badawczego
- Granice działek
- Granice terenu objętego wnioskiem

SKALA: 1:3000

"Lokalizacja drogi dojazdowej do miejsc przeprowadzonych badań geologicznych, geotechnicznych i geofizycznych zostanie wyznaczona przez Wykonawcę badań w terenie, z uwzględnieniem aktualnego sposobu zagospodarowania działki, możliwości najkrótszego dojazdu do punktu badawczego, a w szczególności w sposób ograniczający powstanie potencjalnej szkody na nieruchomości"

Załącznik 42

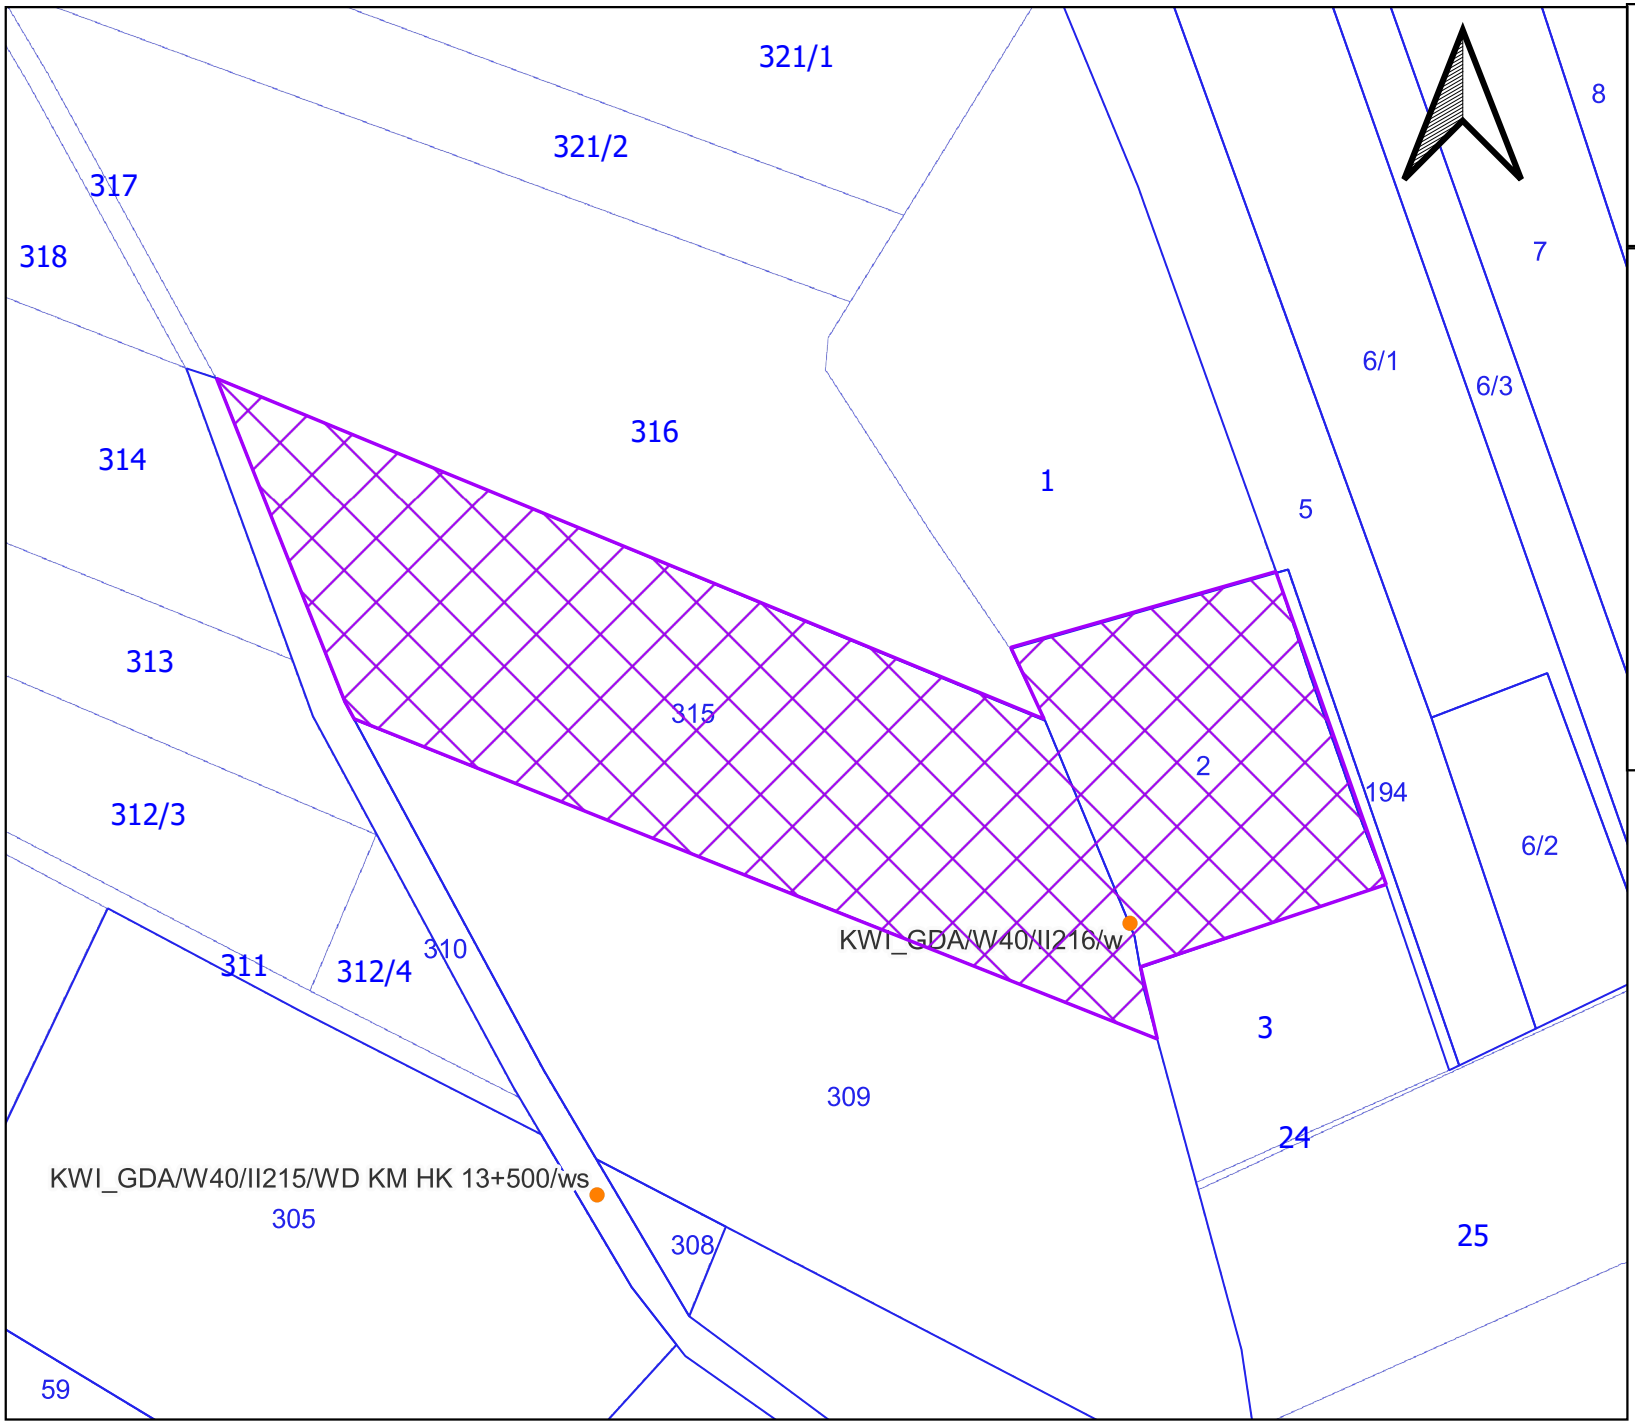


Nazwa otworu:
KWI_GDA/W40/II216/w

Załącznik nr 1 ark. 43
do decyzji Wojewody Pomorskiego
nr WI-V.747.2.12.2026.JP


DZIAŁKA:
nr działki: 2
teryt działki:
220703_2.0012.2
obręb: Kamionka
nr działki: 315
teryt działki:
220703_2.0025.315
obręb: Tychnowy
gmina: Kwidzyn-W
powiat: kwidzyński

- Lokalizacja punktu badawczego
- Granice działek
- Granice terenu objętego wnioskiem

SKALA: 1:3000

"Lokalizacja drogi dojazdowej do miejsc przeprowadzonych badań geologicznych, geotechnicznych i geofizycznych zostanie wyznaczona przez Wykonawcę badań w terenie, z uwzględnieniem aktualnego sposobu zagospodarowania działki, możliwości najkrótszego dojazdu do punktu badawczego, a w szczególności w sposób ograniczający powstanie potencjalnej szkody na nieruchomości"

Załącznik 43

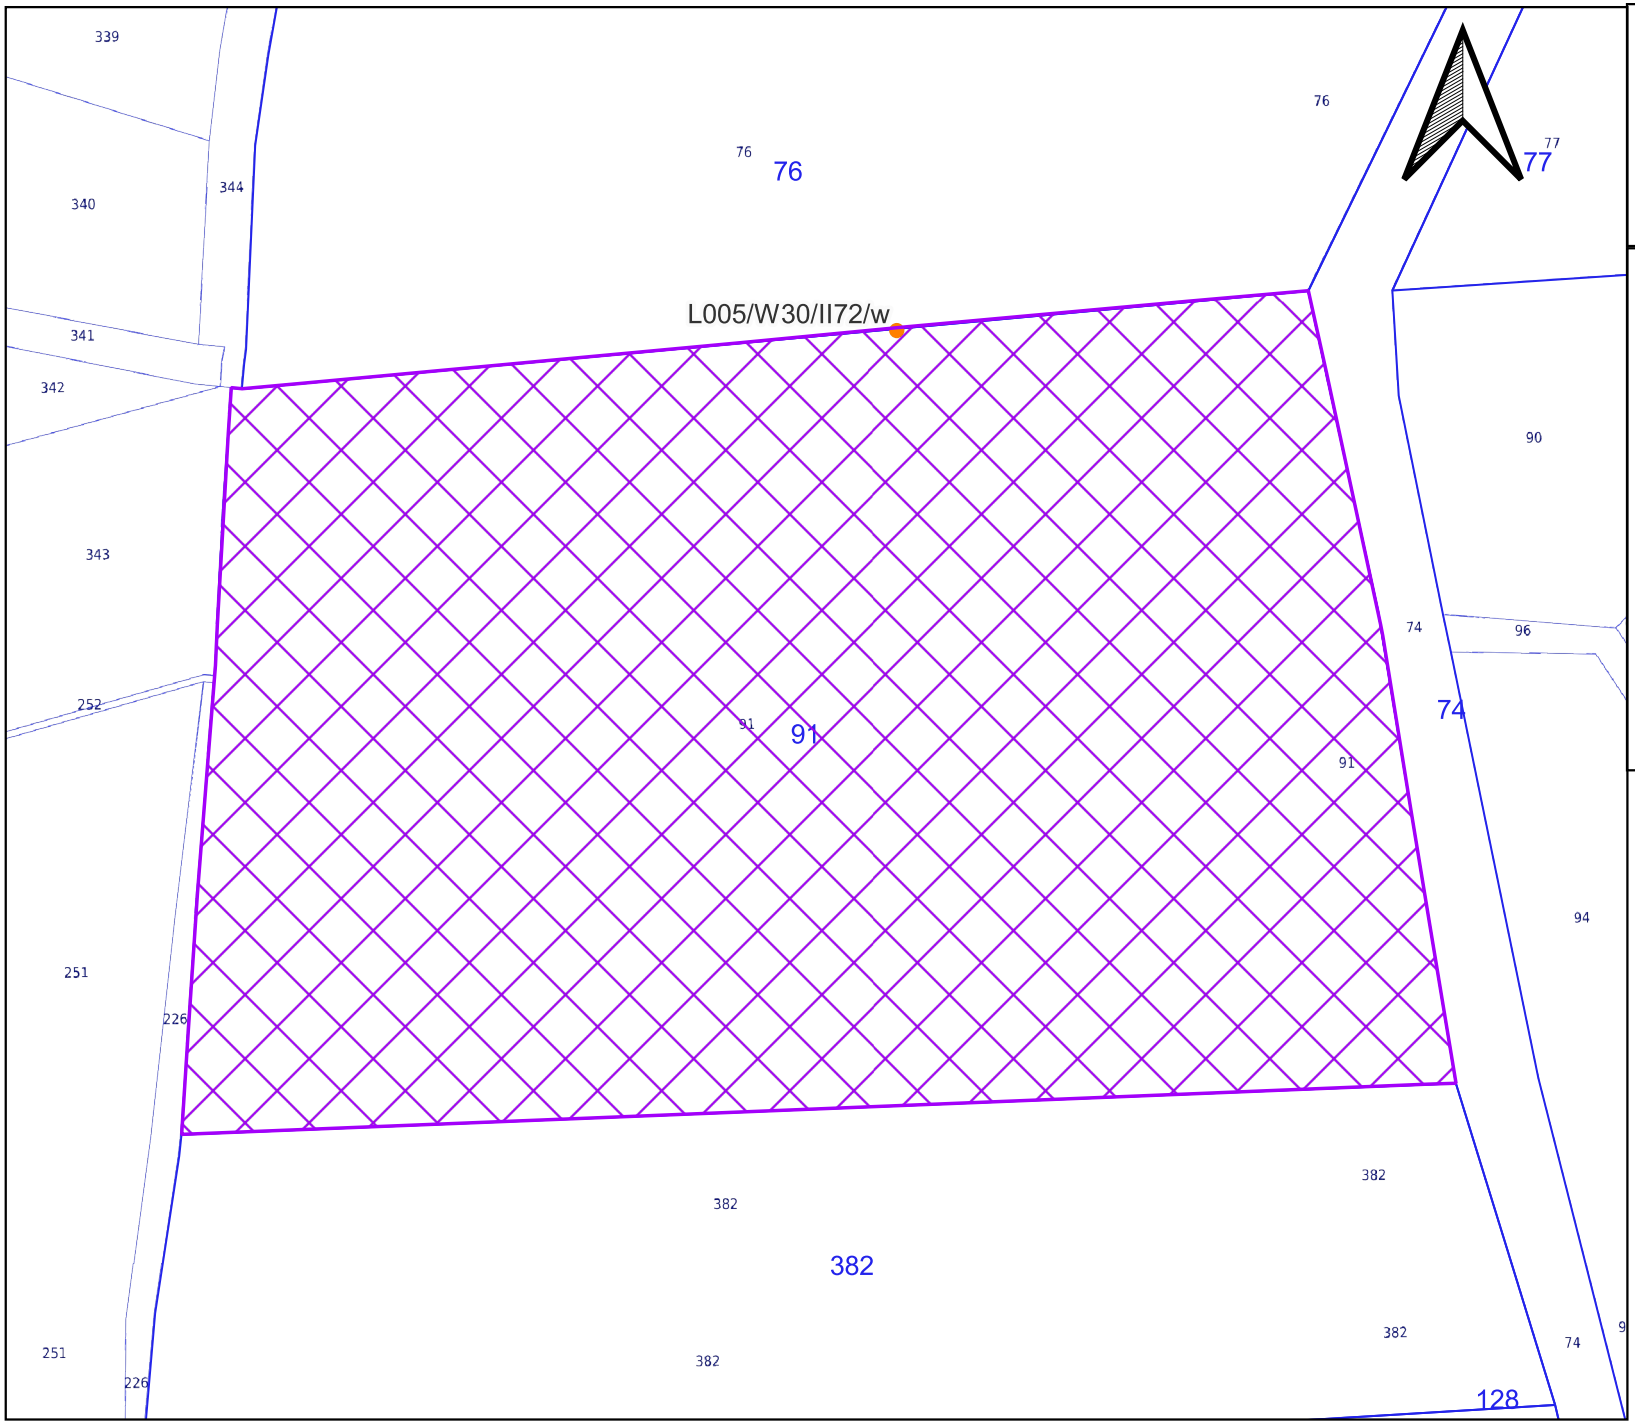


Nazwa otworu:
L005/W30/II72/w


Załącznik nr 1 ark. 44
do decyzji Wojewody Pomorskiego
nr WI-V.747.2.12.2026.JP

DZIAŁKA:
nr działki: 91
teryt działki:
220703_2.0021.91
obręb: Podzamcze
gmina: Kwidzyn-W
powiat: kwidzyński

- Lokalizacja punktu badawczego
- Granice działek
- Granice terenu objętego wnioskiem

SKALA: 1:1500

"Lokalizacja drogi dojazdowej do miejsc przeprowadzonych badań geologicznych, geotechnicznych i geofizycznych zostanie wyznaczona przez Wykonawcę badań w terenie, z uwzględnieniem aktualnego sposobu zagospodarowania działki, możliwości najkrótszego dojazdu do punktu badawczego, a w szczególności w sposób ograniczający powstanie potencjalnej szkody na nieruchomości"

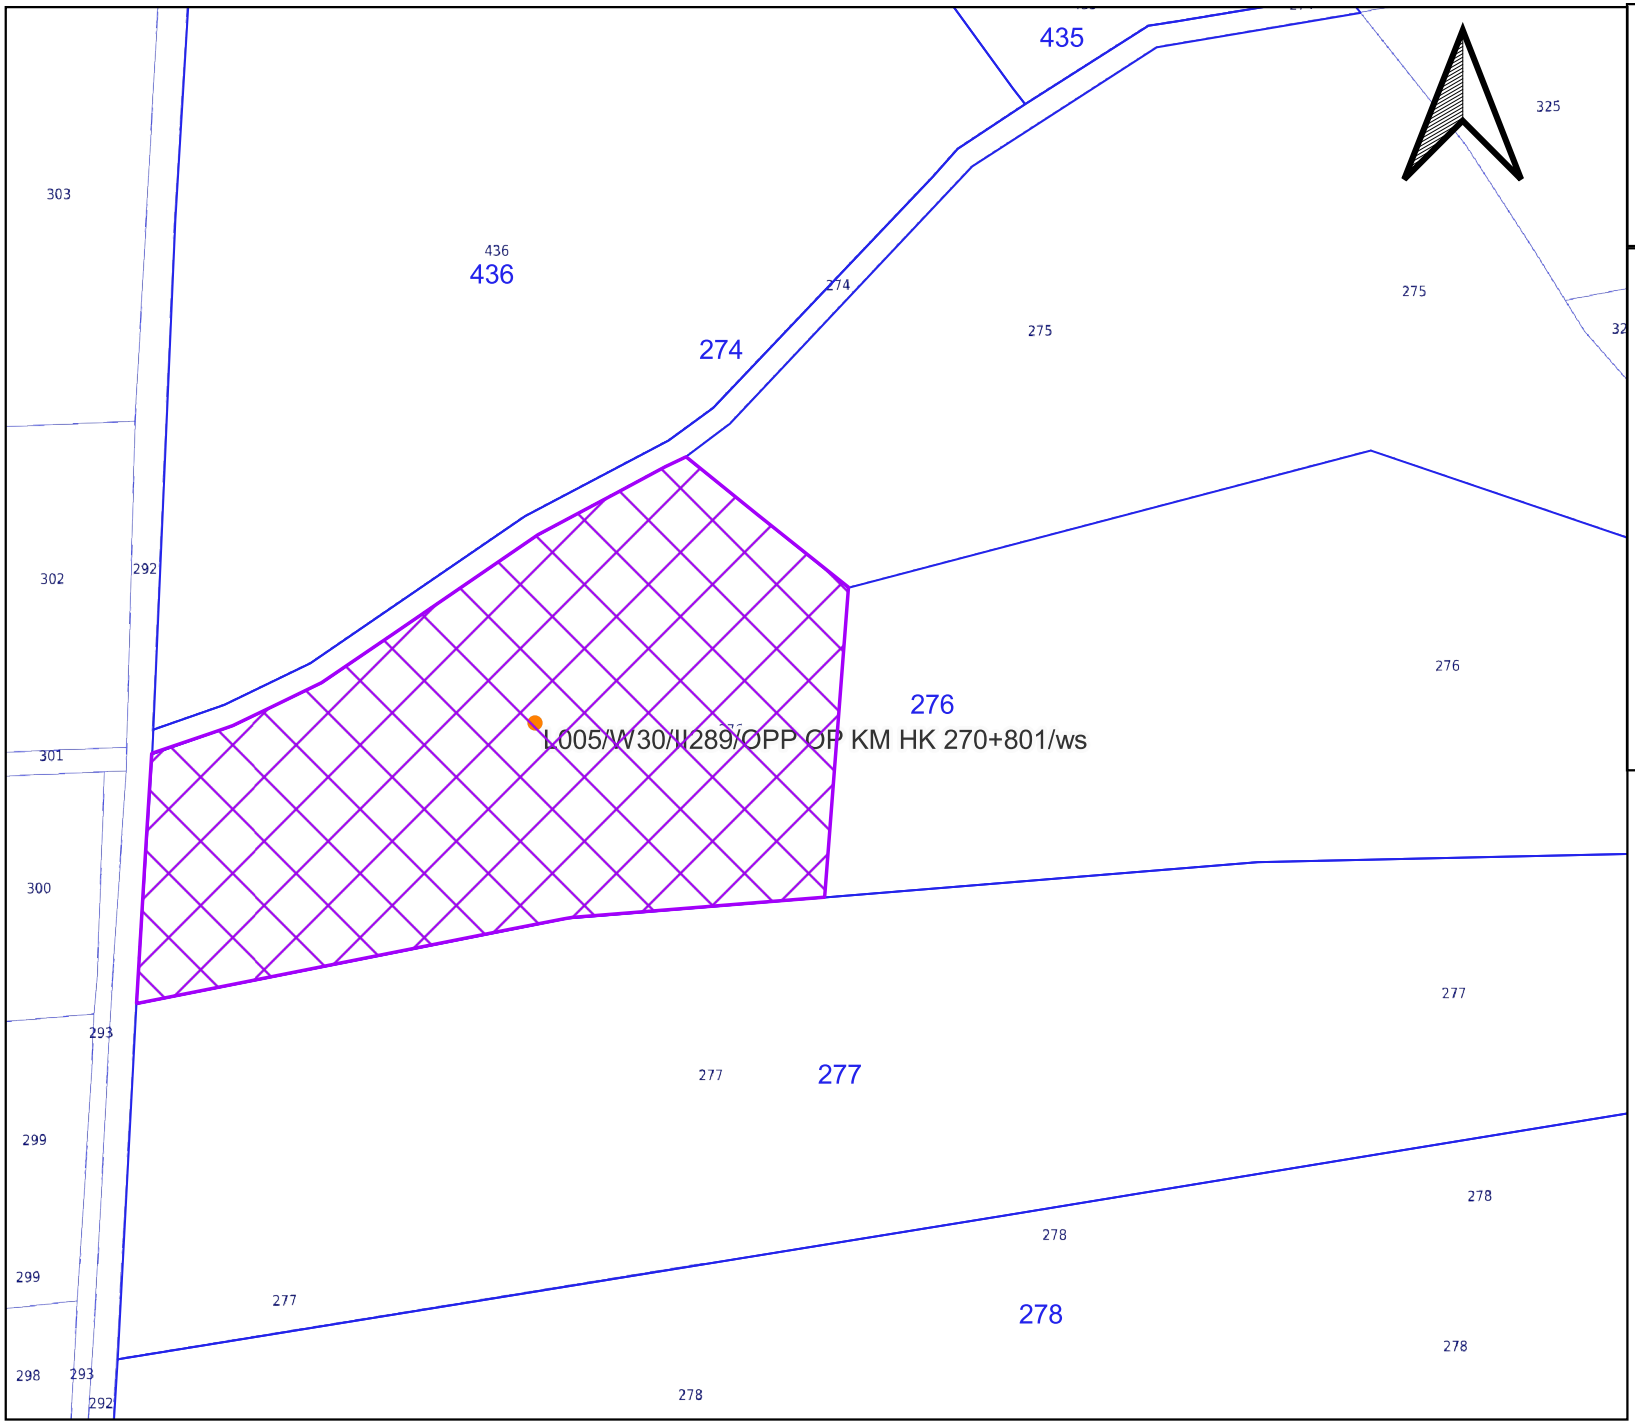


Nazwa otworu:
L005/W30/II289/OPP OP KM HK 270+801/ws

Załącznik nr 1 ark. 45
do decyzji Wojewody Pomorskiego
nr WI-V.747.2.12.2026.JP


DZIAŁKA:
nr działki: 276
teryt działki:
220705_2.0001.276
obręb: Barcice
gmina: Ryjewo
powiat: kwidzyński

- Lokalizacja punktu badawczego
- Granice działek
- Granice terenu objętego wnioskiem

SKALA: 1:2000

"Lokalizacja drogi dojazdowej do miejsc przeprowadzonych badań geologicznych, geotechnicznych i geofizycznych zostanie wyznaczona przez Wykonawcę badań w terenie, z uwzględnieniem aktualnego sposobu zagospodarowania działki, możliwości najkrótszego dojazdu do punktu badawczego, a w szczególności w sposób ograniczający powstanie potencjalnej szkody na nieruchomości"

Załącznik 45

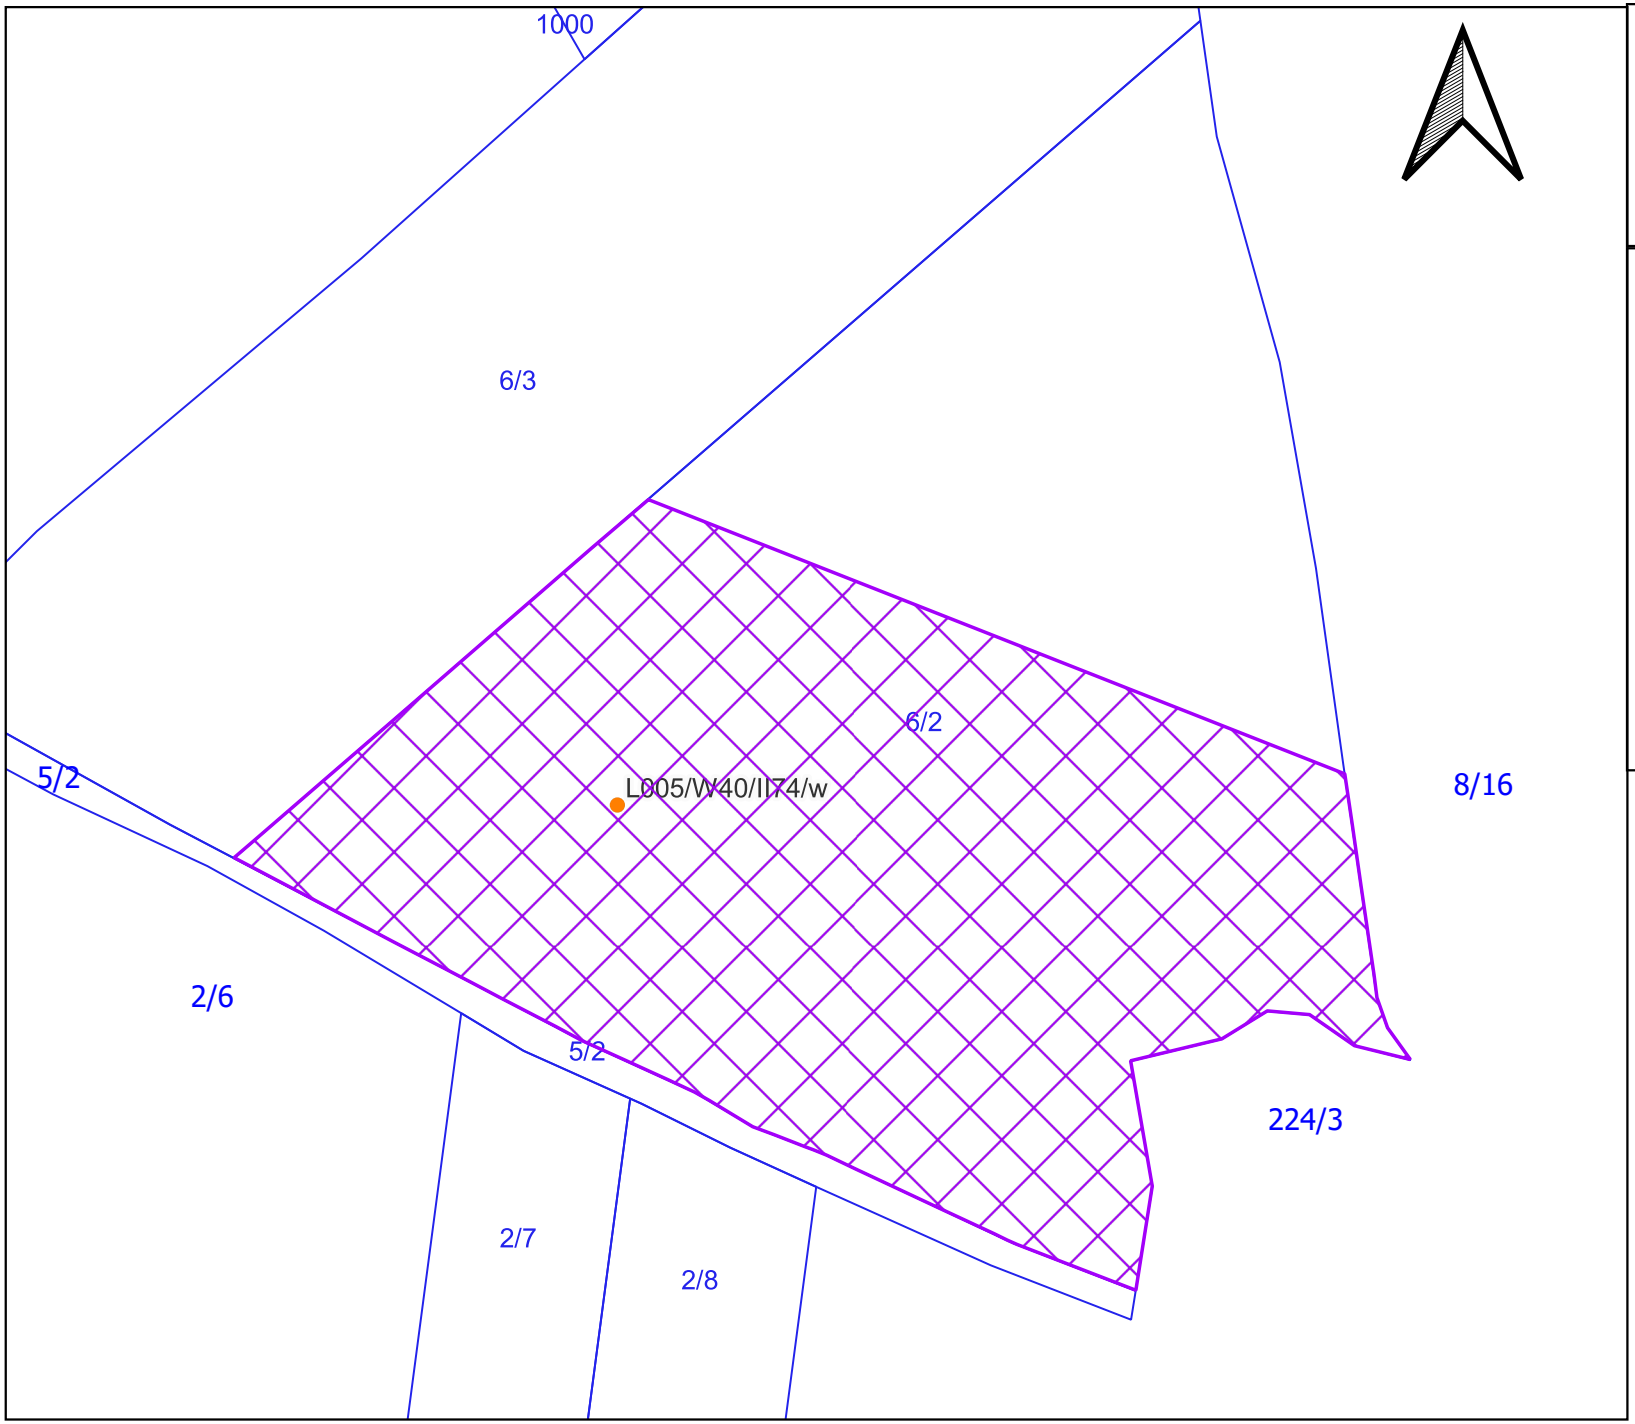


Nazwa otworu:
L005/W40/II74/w

Załącznik nr 1 ark. 46
do decyzji Wojewody Pomorskiego
nr WI-V.747.2.12.2026.JP


DZIAŁKA:
nr działki: 6/2
teryt działki:
220705_2.0008.6/2
obręb: Straszewo
gmina: Ryjewo
powiat: kwidzyński

- Lokalizacja punktu badawczego
- Granice działek
- Granice terenu objętego wnioskiem

SKALA: 1:4000

"Lokalizacja drogi dojazdowej do miejsc przeprowadzonych badań geologicznych, geotechnicznych i geofizycznych zostanie wyznaczona przez Wykonawcę badań w terenie, z uwzględnieniem aktualnego sposobu zagospodarowania działki, możliwości najkrótszego dojazdu do punktu badawczego, a w szczególności w sposób ograniczający powstanie potencjalnej szkody na nieruchomości"

Załącznik 46

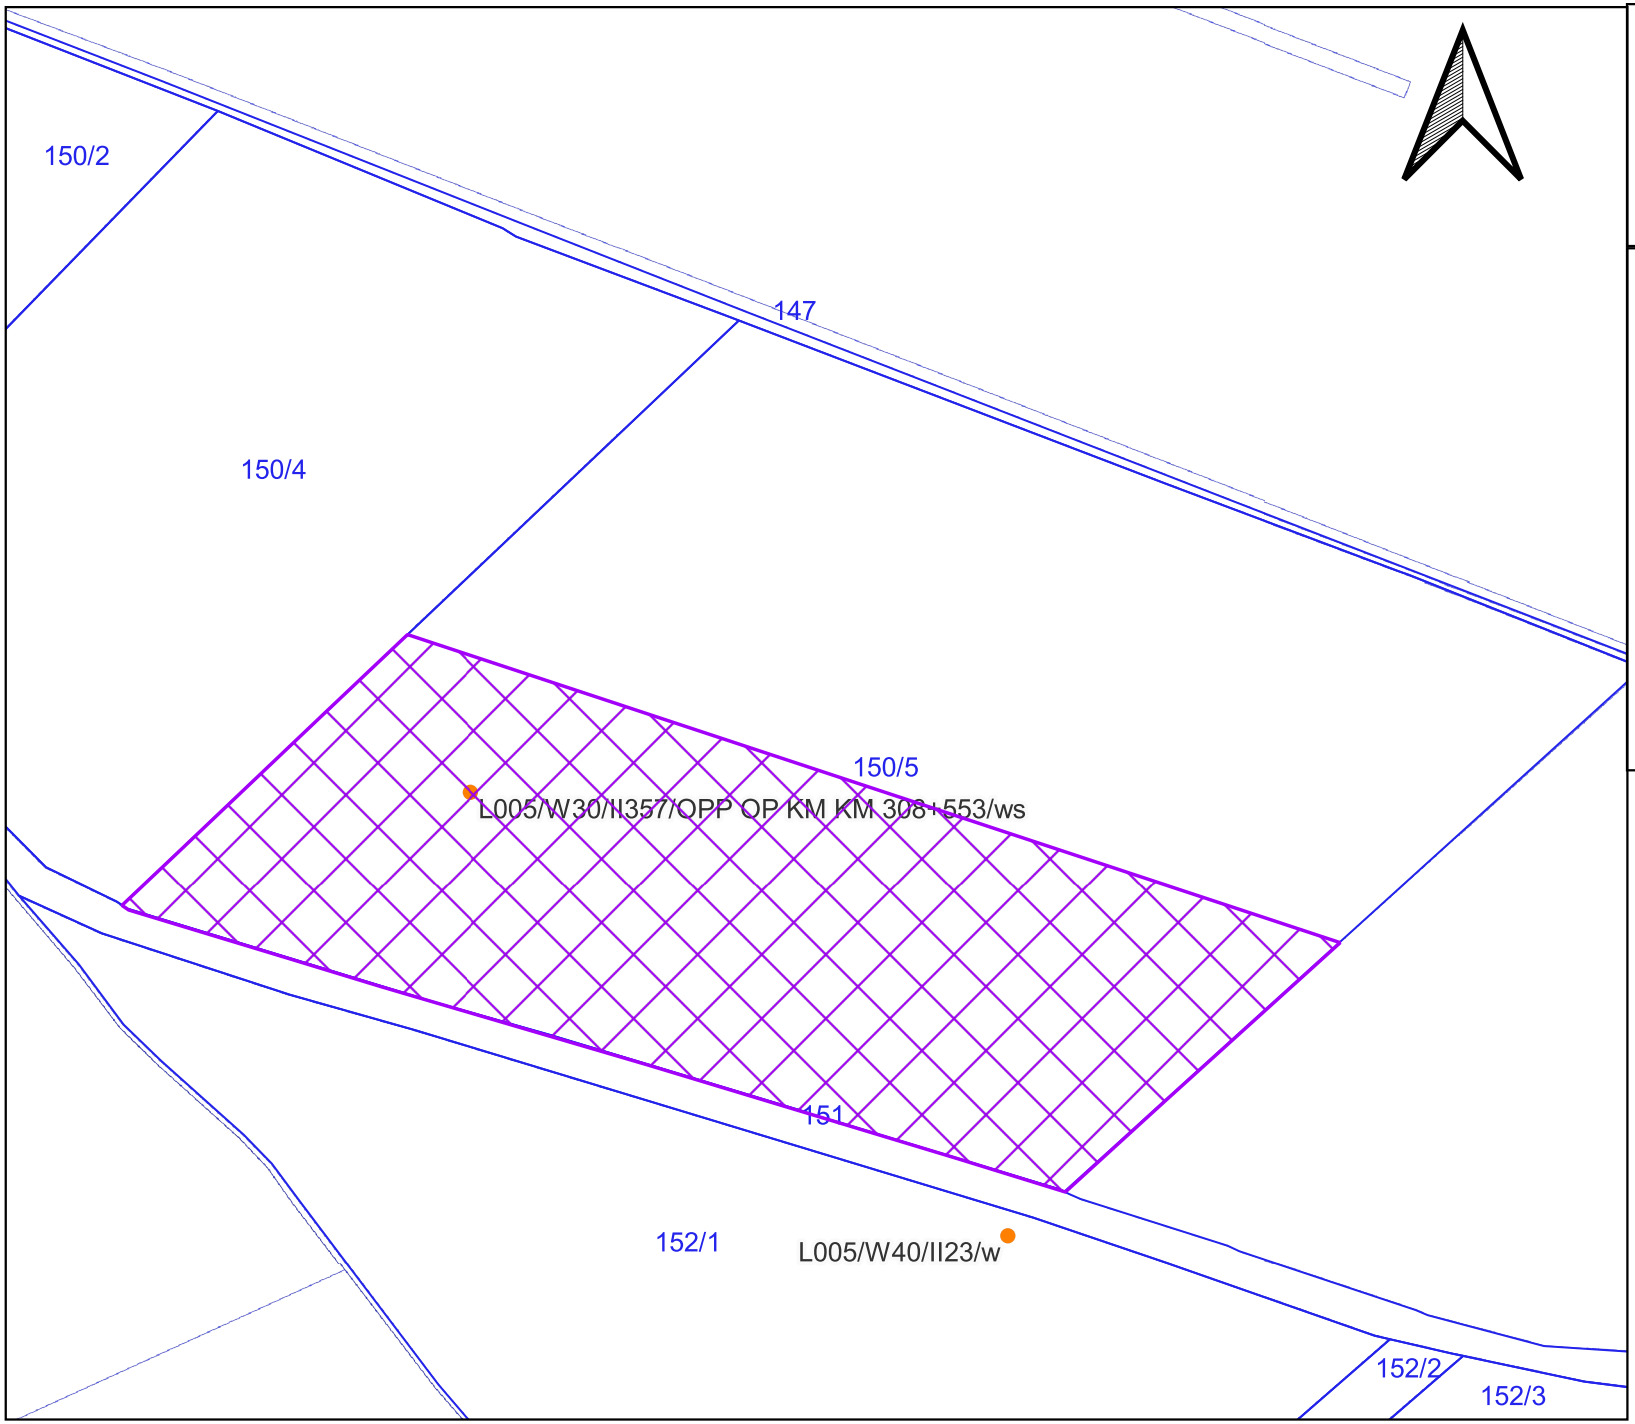


Nazwa otworu:
L005/W30/II357/OPP OP KM KM 308+553/ws

Załącznik nr 1 ark. 47
do decyzji Wojewody Pomorskiego
nr WI-V.747.2.12.2026.JP


DZIAŁKA:
nr działki: 150/5
teryt działki:
221003_2.0006.150/5
obręb: Palczewo
gmina: Ostaszewo
powiat: nowodworski

- Lokalizacja punktu badawczego
- Granice działek
- Granice terenu objętego wnioskiem

SKALA: 1:3000

"Lokalizacja drogi dojazdowej do miejsc przeprowadzonych badań geologicznych, geotechnicznych i geofizycznych zostanie wyznaczona przez Wykonawcę badań w terenie, z uwzględnieniem aktualnego sposobu zagospodarowania działki, możliwości najkrótszego dojazdu do punktu badawczego, a w szczególności w sposób ograniczający powstanie potencjalnej szkody na nieruchomości"

Załącznik 47

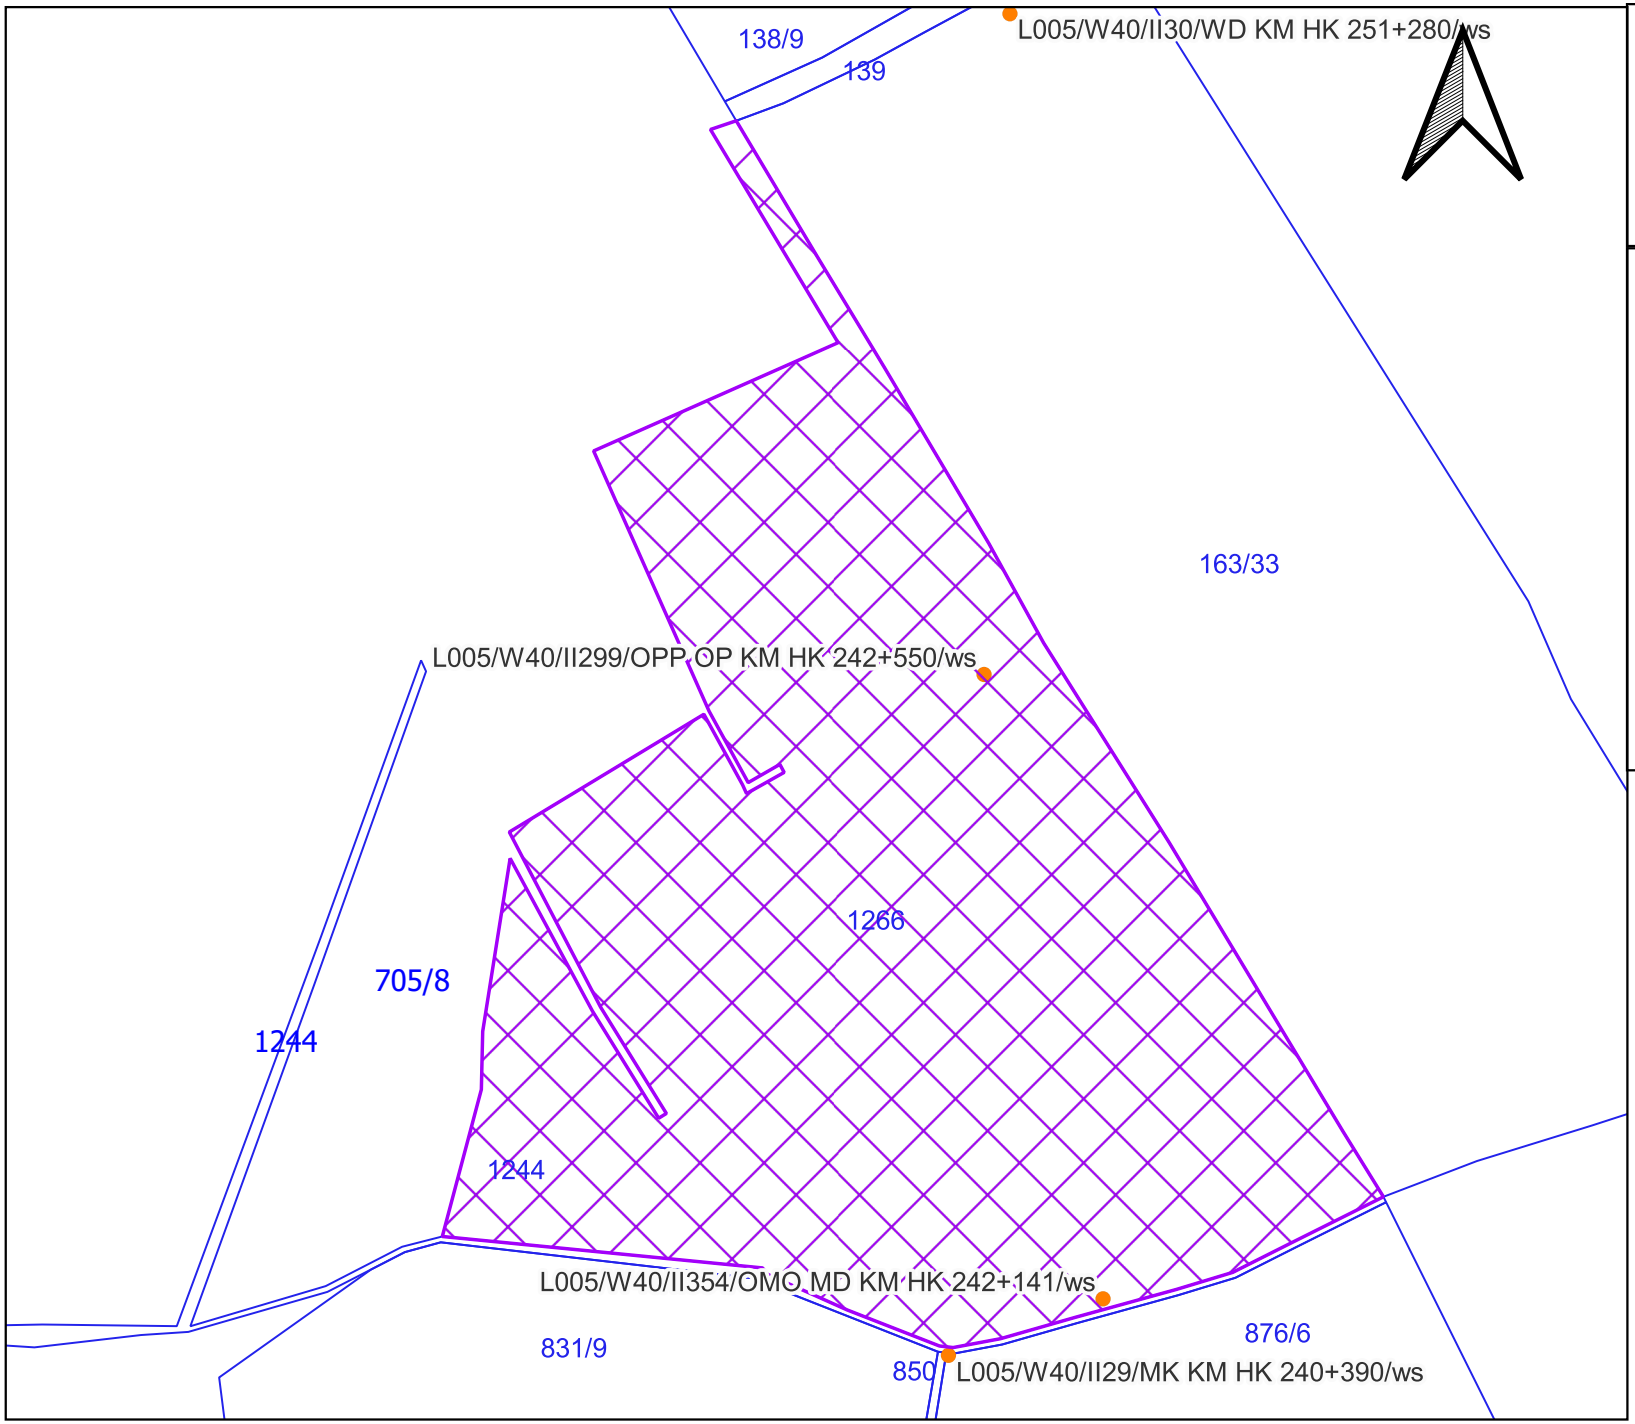


Nazwa otworu:
L005/W40/II354/OMO MD KM HK 242+141/ws
L005/W40/II299/OPP OP KM HK 242+550/ws

Załącznik nr 1 ark. 48
do decyzji Wojewody Pomorskiego
nr WI-V.747.2.12.2026.JP


DZIAŁKA:
nr działki: 1266
teryt działki:
220702_2.0004.1266
obręb: Gardeja
gmina: Gardeja
powiat: kwidzyński

- Lokalizacja punktu badawczego
- Granice działek
- Granice terenu objętego wnioskiem

SKALA: 1:5000

"Lokalizacja drogi dojazdowej do miejsc przeprowadzonych badań geologicznych, geotechnicznych i geofizycznych zostanie wyznaczona przez Wykonawcę badań w terenie, z uwzględnieniem aktualnego sposobu zagospodarowania działki, możliwości najkrótszego dojazdu do punktu badawczego, a w szczególności w sposób ograniczający powstanie potencjalnej szkody na nieruchomości"

Załącznik 48

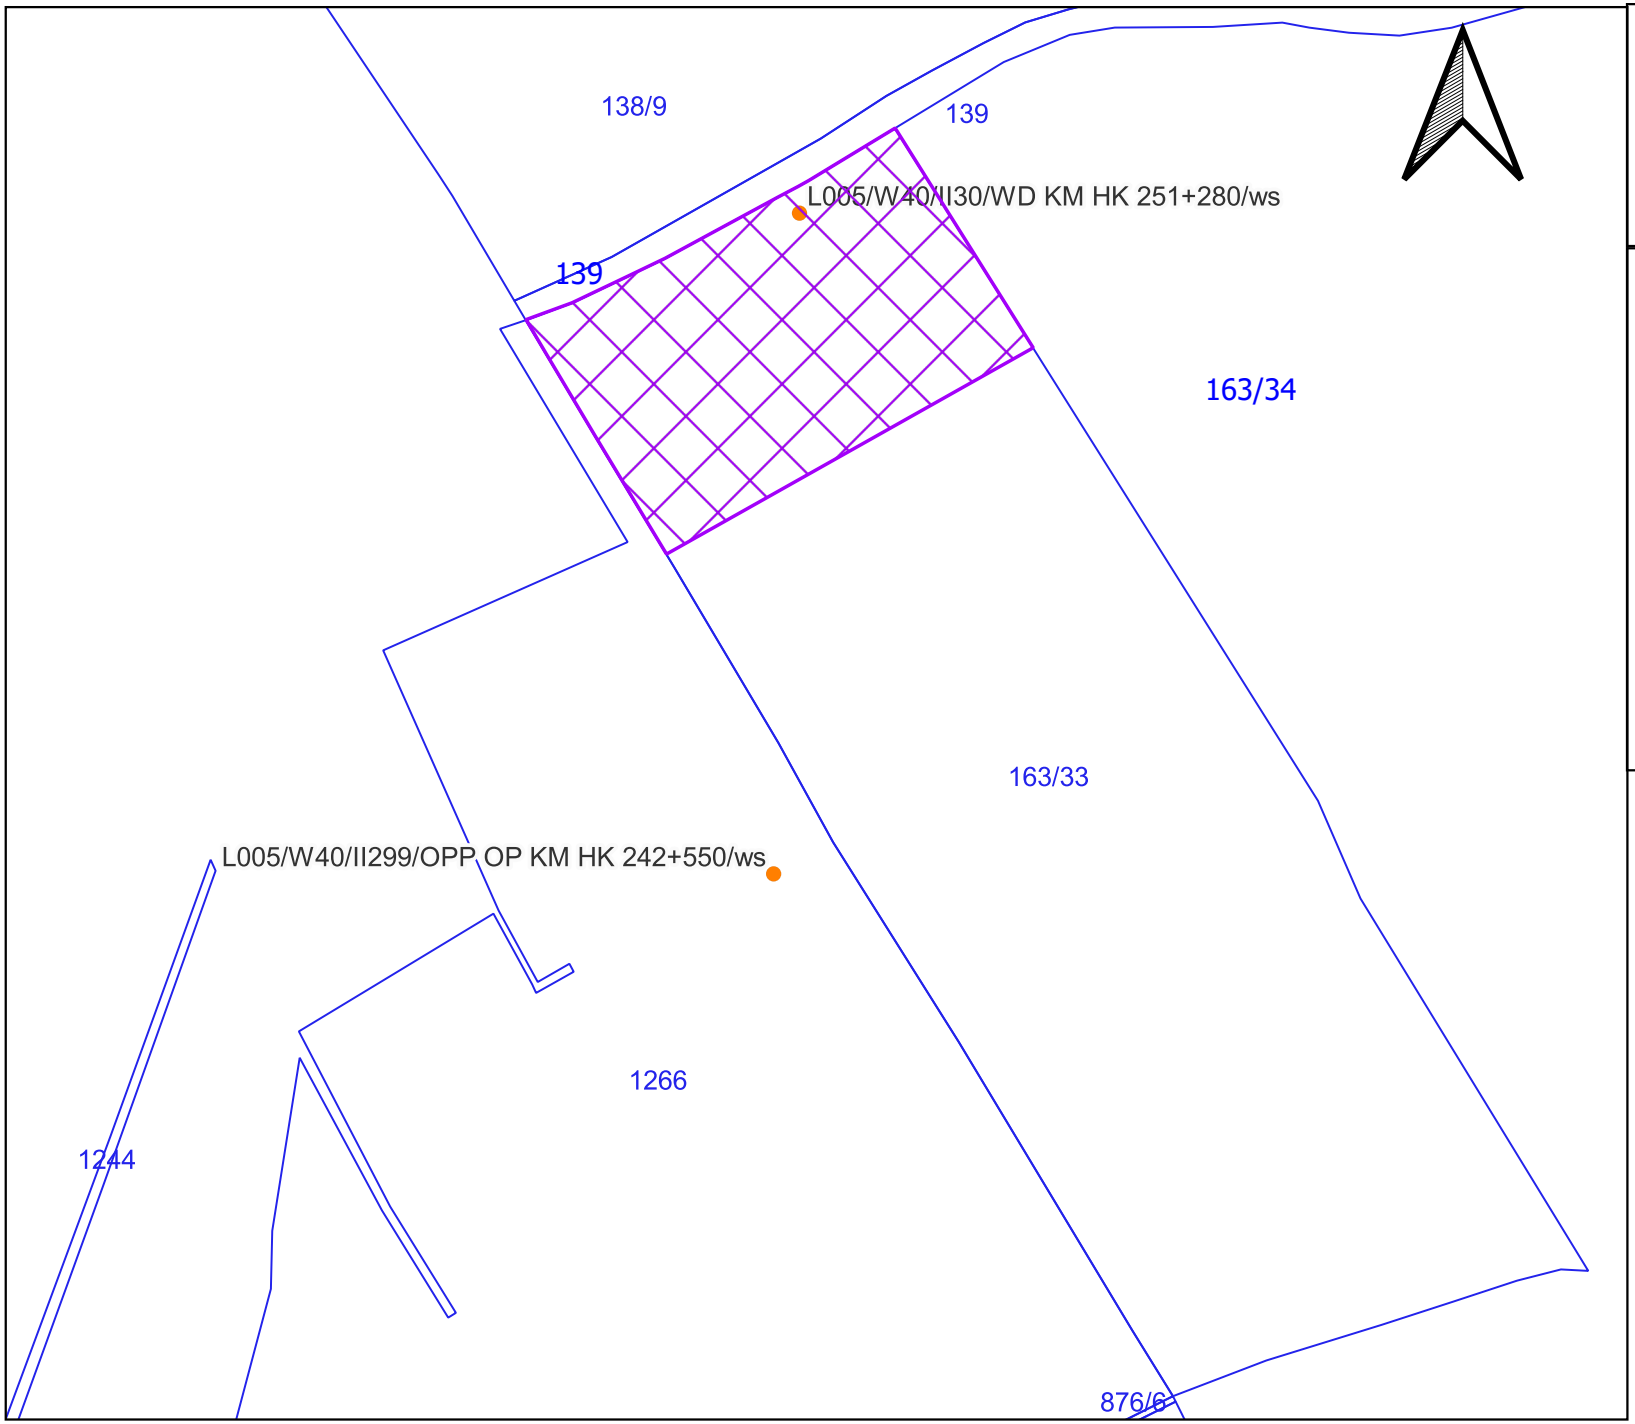


Nazwa otworu:
L005/W40/II30/WD KM HK 251+280/ws

Załącznik nr 1 ark. 49
do decyzji Wojewody Pomorskiego
nr WI-V.747.2.12.2026.JP


DZIAŁKA:
nr działki: 163/33
teryt działki:
220702_2.0020.163/33
obręb: Zebrdowo
gmina: Gardeja
powiat: kwidzyński

- Lokalizacja punktu badawczego
- Granice działek
- Granice terenu objętego wnioskiem

SKALA: 1:5000

"Lokalizacja drogi dojazdowej do miejsc przeprowadzonych badań geologicznych, geotechnicznych i geofizycznych zostanie wyznaczona przez Wykonawcę badań w terenie, z uwzględnieniem aktualnego sposobu zagospodarowania działki, możliwości najkrótszego dojazdu do punktu badawczego, a w szczególności w sposób ograniczający powstanie potencjalnej szkody na nieruchomości"

Załącznik 49

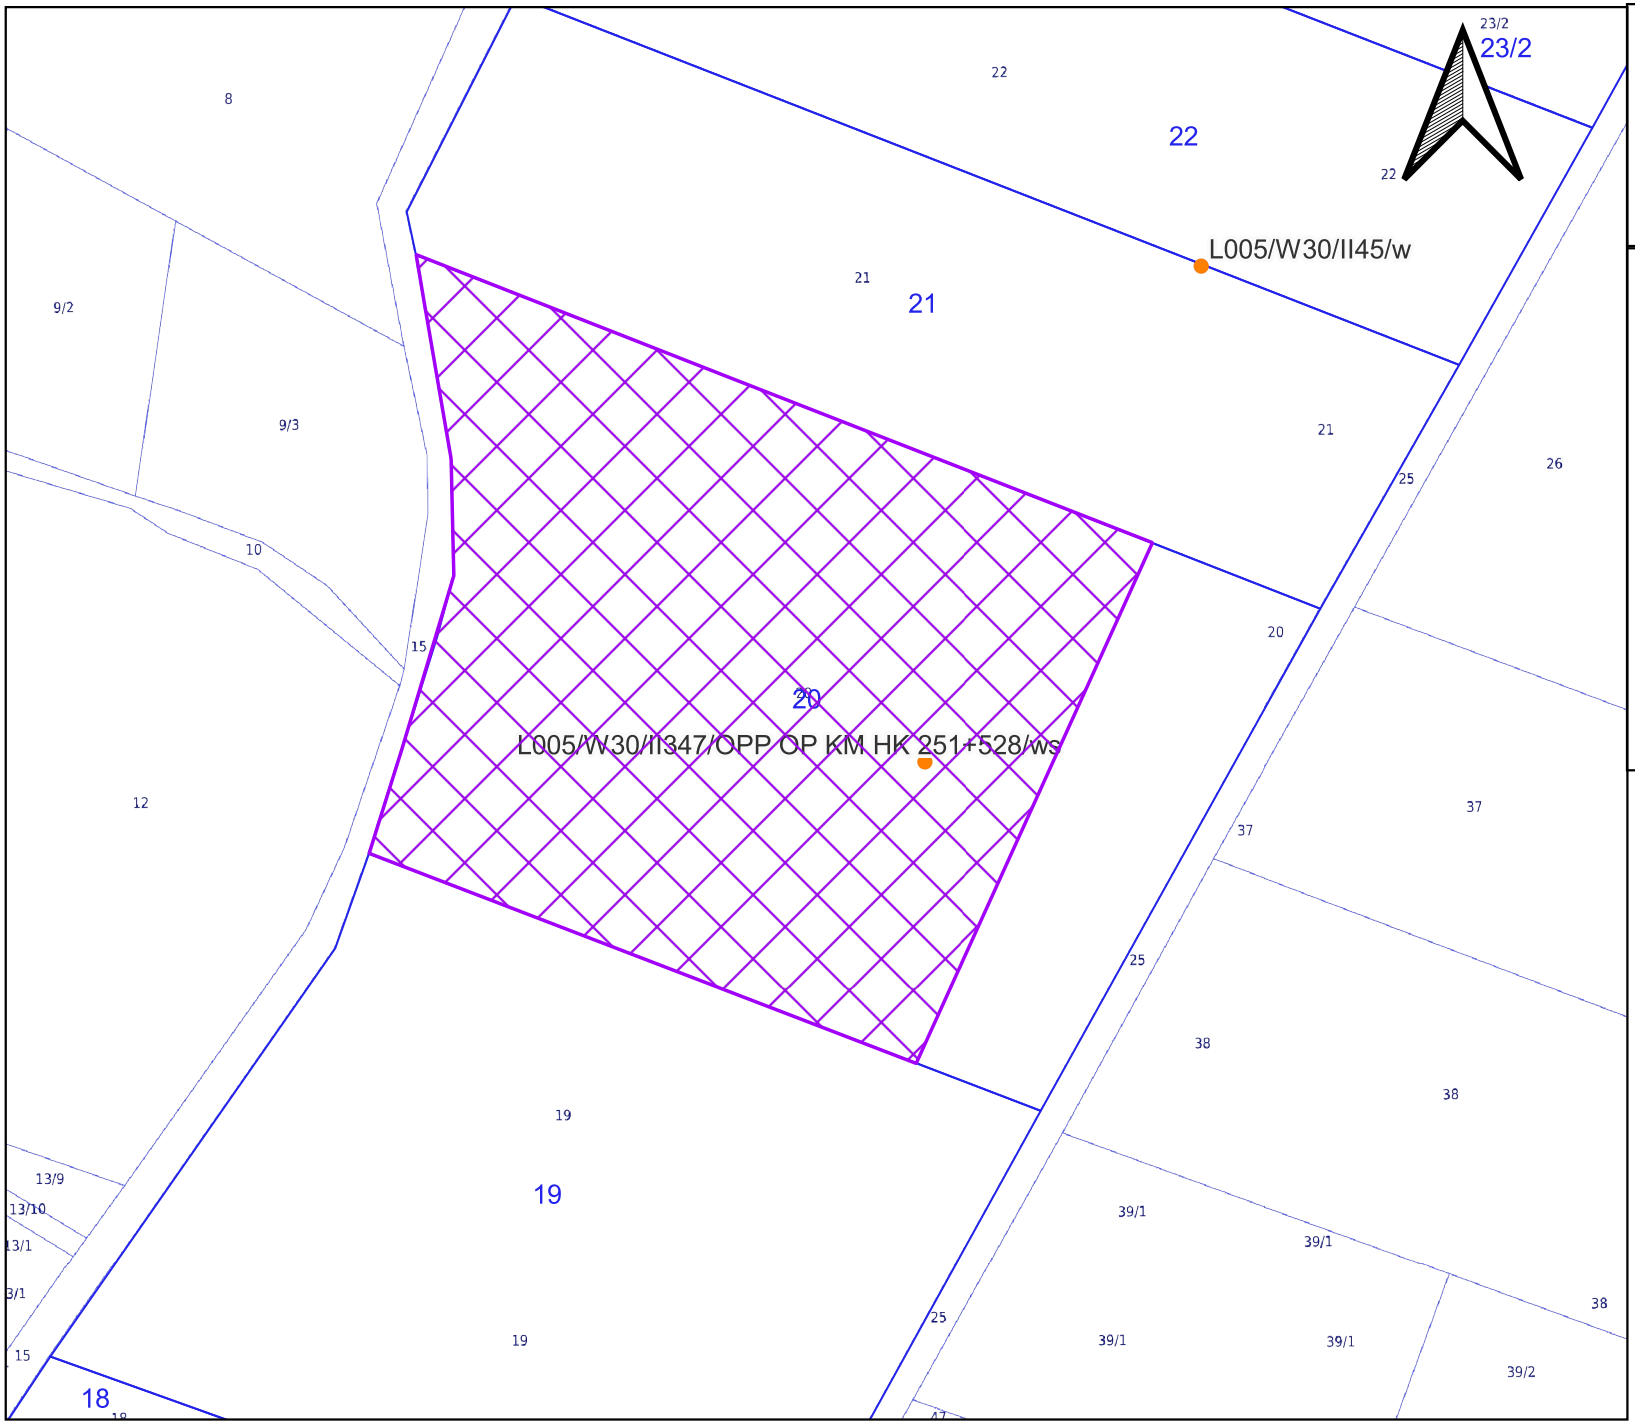


Nazwa otworu:
L005/W30/II347/OPP OP KM HK 251+528/ws

Załącznik nr 1 ark. 50
do decyzji Wojewody Pomorskiego
nr WI-V.747.2.12.2026.JP


DZIAŁKA:
nr działki: 20
teryt działki:
220706_2.0001.20
obręb: Białki
gmina: Sadlinki
powiat: kwidzyński

- Lokalizacja punktu badawczego
- Granice działek
- Granice terenu objętego wnioskiem

SKALA: 1:2000

"Lokalizacja drogi dojazdowej do miejsc przeprowadzonych badań geologicznych, geotechnicznych i geofizycznych zostanie wyznaczona przez Wykonawcę badań w terenie, z uwzględnieniem aktualnego sposobu zagospodarowania działki, możliwości najkrótszego dojazdu do punktu badawczego, a w szczególności w sposób ograniczający powstanie potencjalnej szkody na nieruchomości"

Załącznik 50

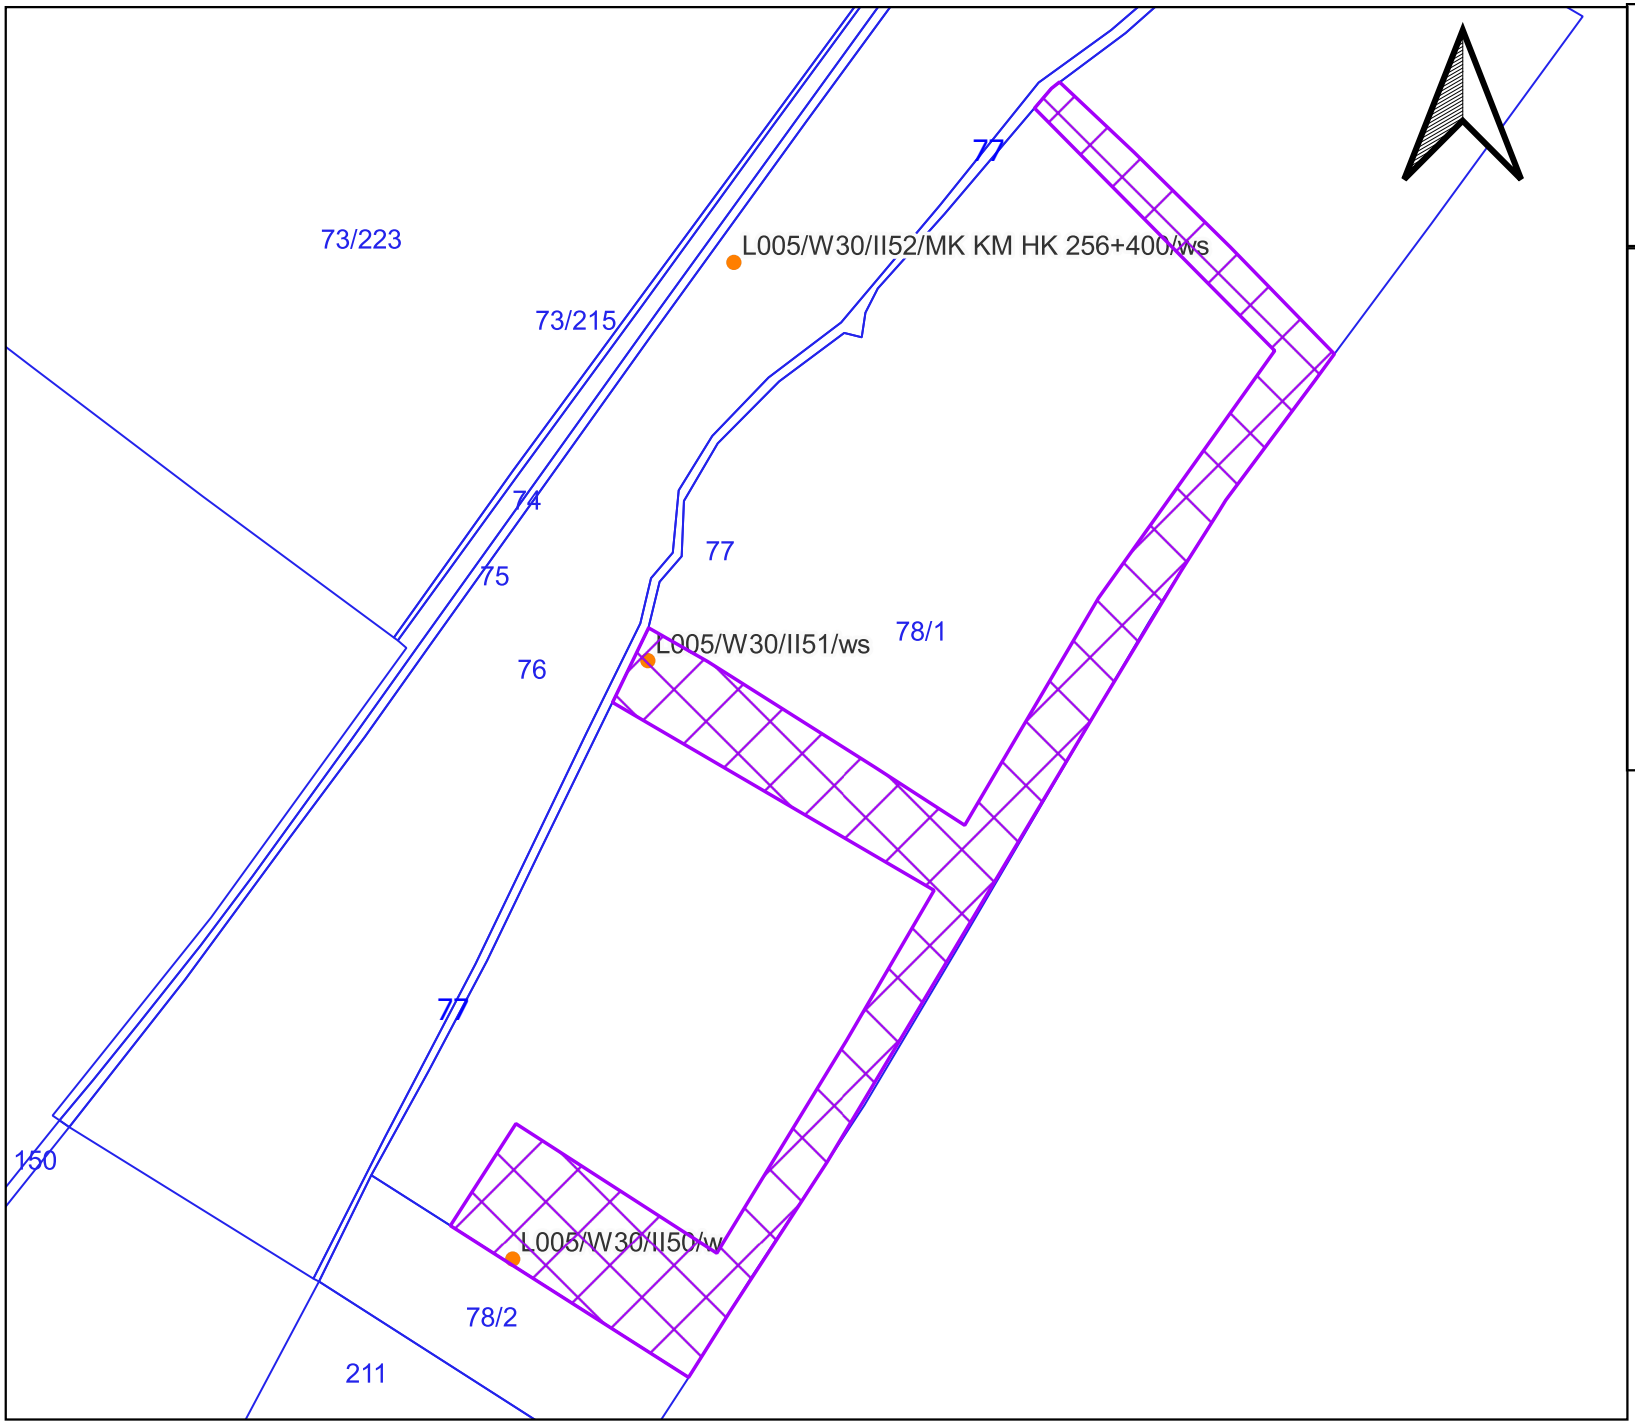


Nazwa otworu:
L005/W30/II50/w
L005/W30/II51/ws

Załącznik nr 1 ark. 51
do decyzji Wojewody Pomorskiego
nr WI-V.747.2.12.2026.JP


DZIAŁKA:
nr działki: 78/1
teryt działki:
220703_2.0018.78/1
obręb: Obory
gmina: Kwidzyn-W
powiat: kwidzyński

- Lokalizacja punktu badawczego
- Granice działek
- Granice terenu objętego wnioskiem

SKALA: 1:6000

"Lokalizacja drogi dojazdowej do miejsc przeprowadzonych badań geologicznych, geotechnicznych i geofizycznych zostanie wyznaczona przez Wykonawcę badań w terenie, z uwzględnieniem aktualnego sposobu zagospodarowania działki, możliwości najkrótszego dojazdu do punktu badawczego, a w szczególności w sposób ograniczający powstanie potencjalnej szkody na nieruchomości"

Załącznik 51

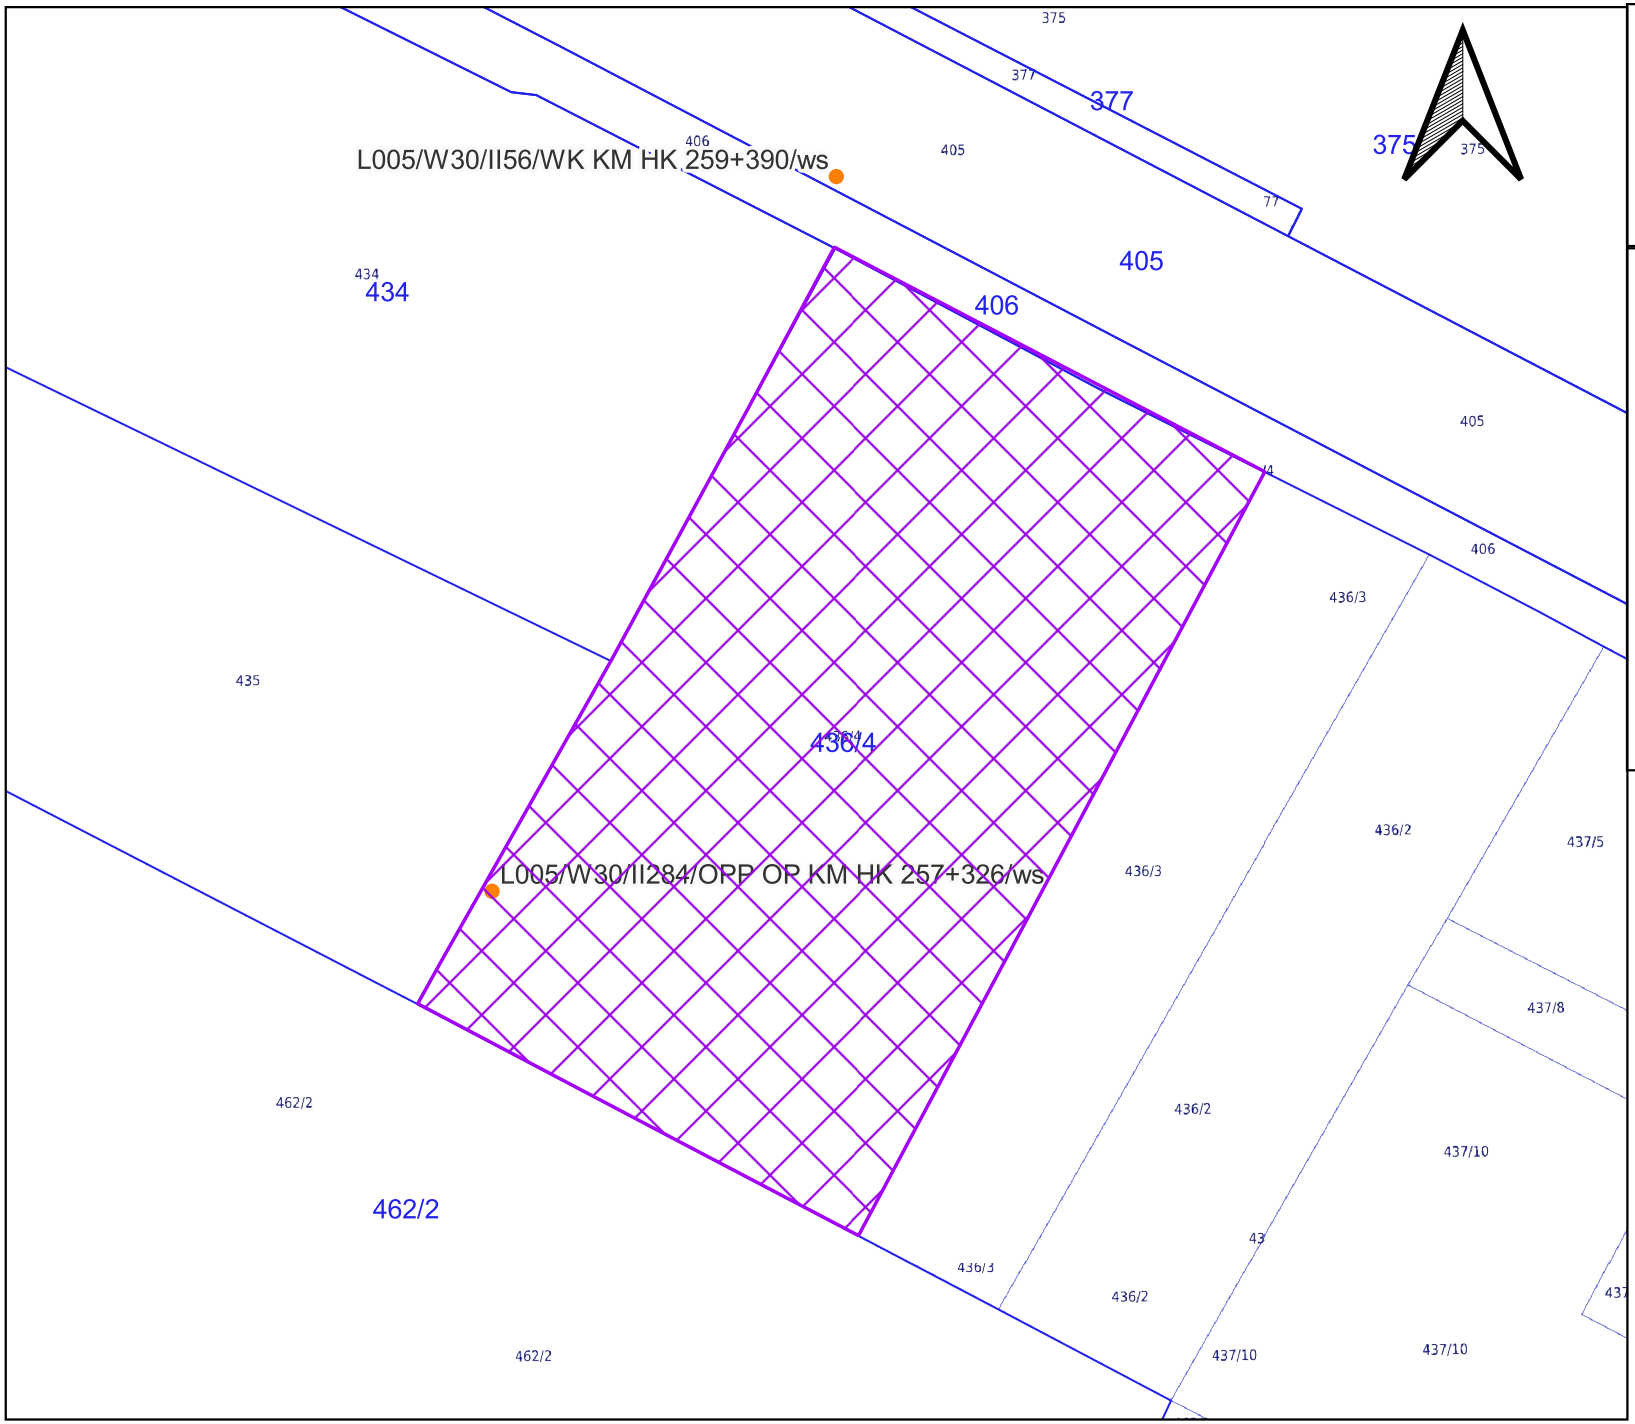


Nazwa otworu:
L005/W30/II284/OPP OP KM HK 257+326/ws

Załącznik nr 1 ark. 52
do decyzji Wojewody Pomorskiego
nr WI-V.747.2.12.2026.JP


DZIAŁKA:
nr działki: 436/4
teryt działki:
220703_2.0016.436/4
obręb: Mareza
gmina: Kwidzyn
powiat: kwidzyński

- Lokalizacja punktu badawczego
- Granice działek
- Granice terenu objętego wnioskiem

SKALA: 1:1000

"Lokalizacja drogi dojazdowej do miejsc przeprowadzonych badań geologicznych, geotechnicznych i geofizycznych zostanie wyznaczona przez Wykonawcę badań w terenie, z uwzględnieniem aktualnego sposobu zagospodarowania działki, możliwości najkrótszego dojazdu do punktu badawczego, a w szczególności w sposób ograniczający powstanie potencjalnej szkody na nieruchomości"

Załącznik 52

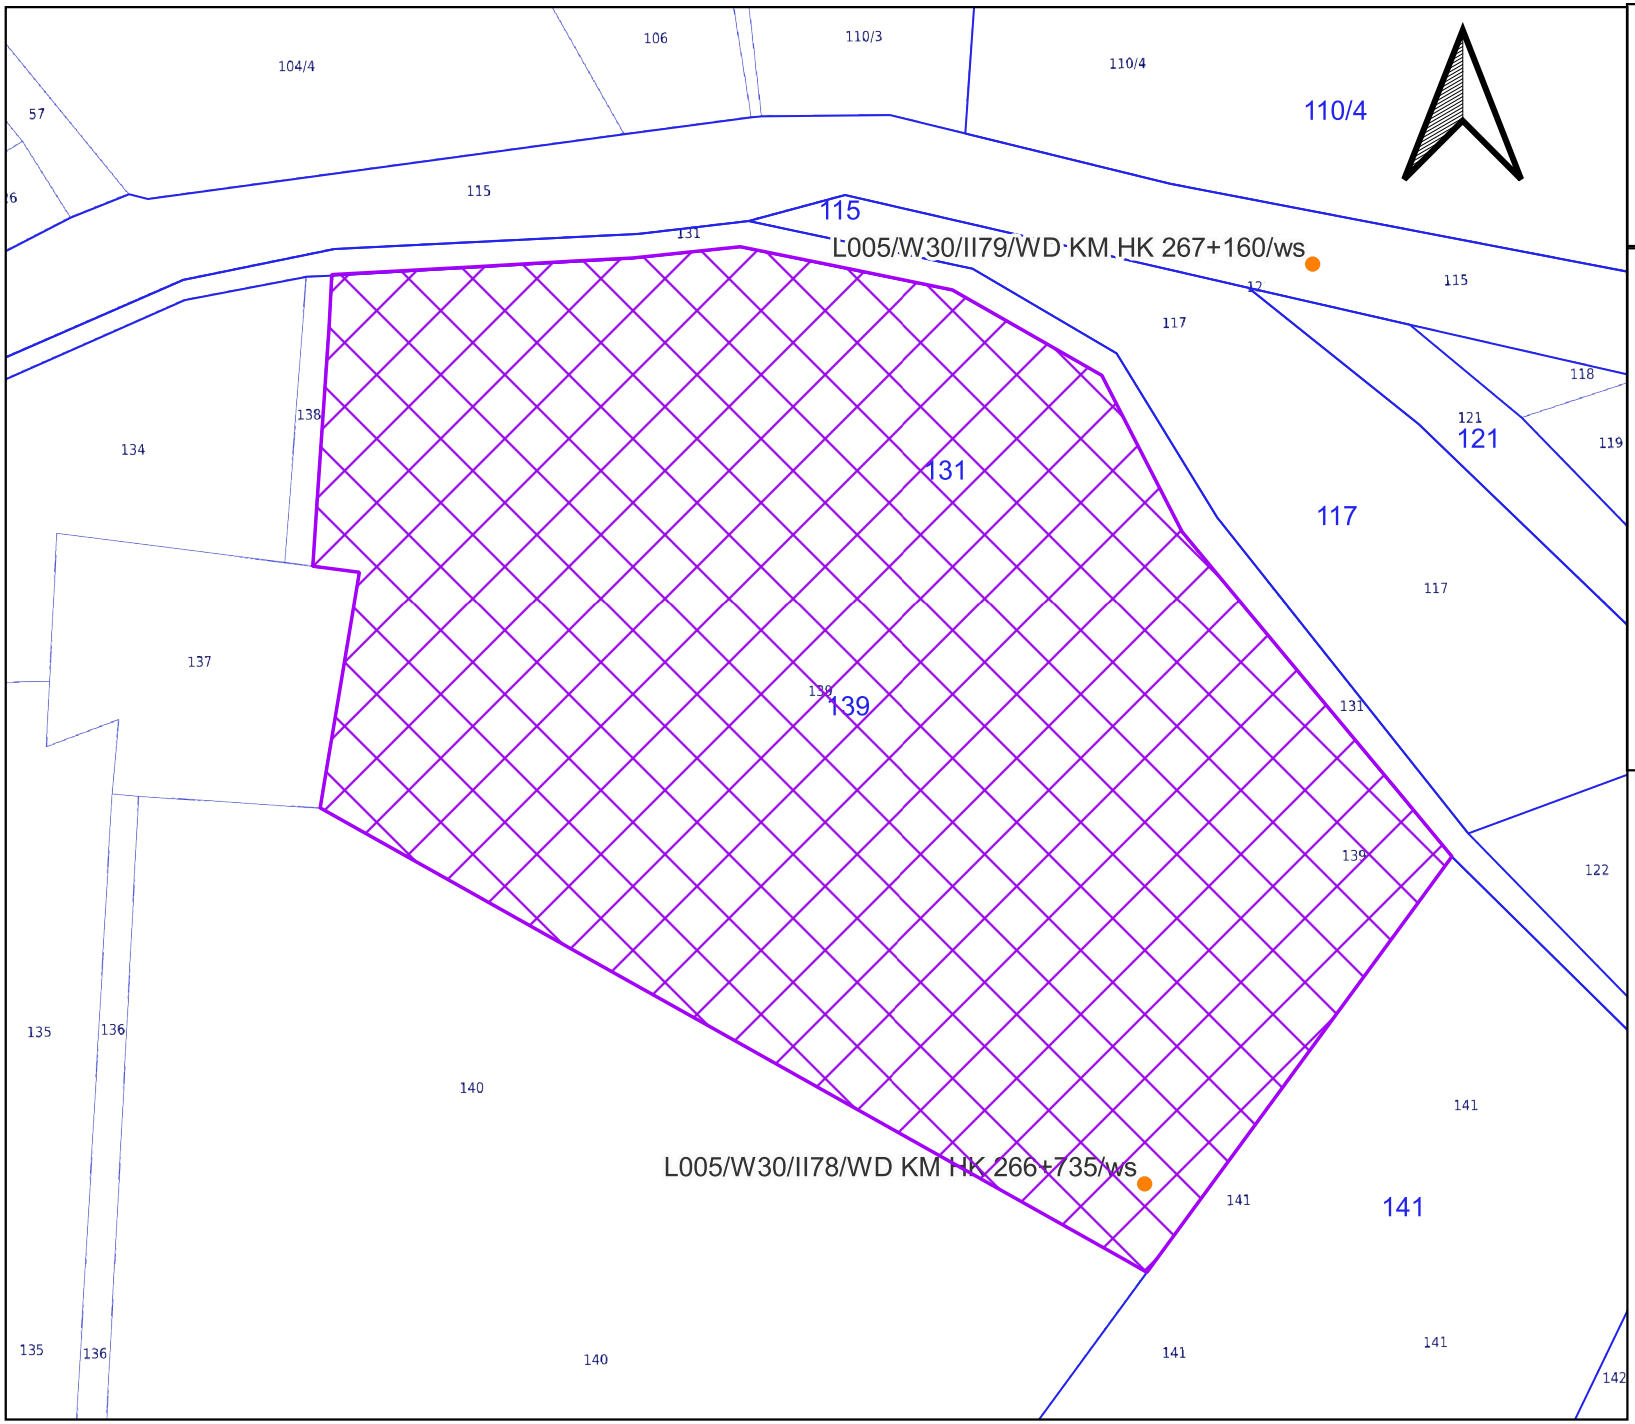


Nazwa otworu:
L005/W30/II78/WD KM HK 266+735/ws

Załącznik nr 1 ark. 53
do decyzji Wojewody Pomorskiego
nr WI-V.747.2.12.2026.JP


DZIAŁKA:
nr działki: 139
teryt działki:
220703_2.0009.139
obręb: Gurcz
gmina: Kwidzyn-W
powiat: kwidzyński

- Lokalizacja punktu badawczego
- Granice działek
- Granice terenu objętego wnioskiem

SKALA: 1:2000

"Lokalizacja drogi dojazdowej do miejsc przeprowadzonych badań geologicznych, geotechnicznych i geofizycznych zostanie wyznaczona przez Wykonawcę badań w terenie, z uwzględnieniem aktualnego sposobu zagospodarowania działki, możliwości najkrótszego dojazdu do punktu badawczego, a w szczególności w sposób ograniczający powstanie potencjalnej szkody na nieruchomości"

Załącznik 53

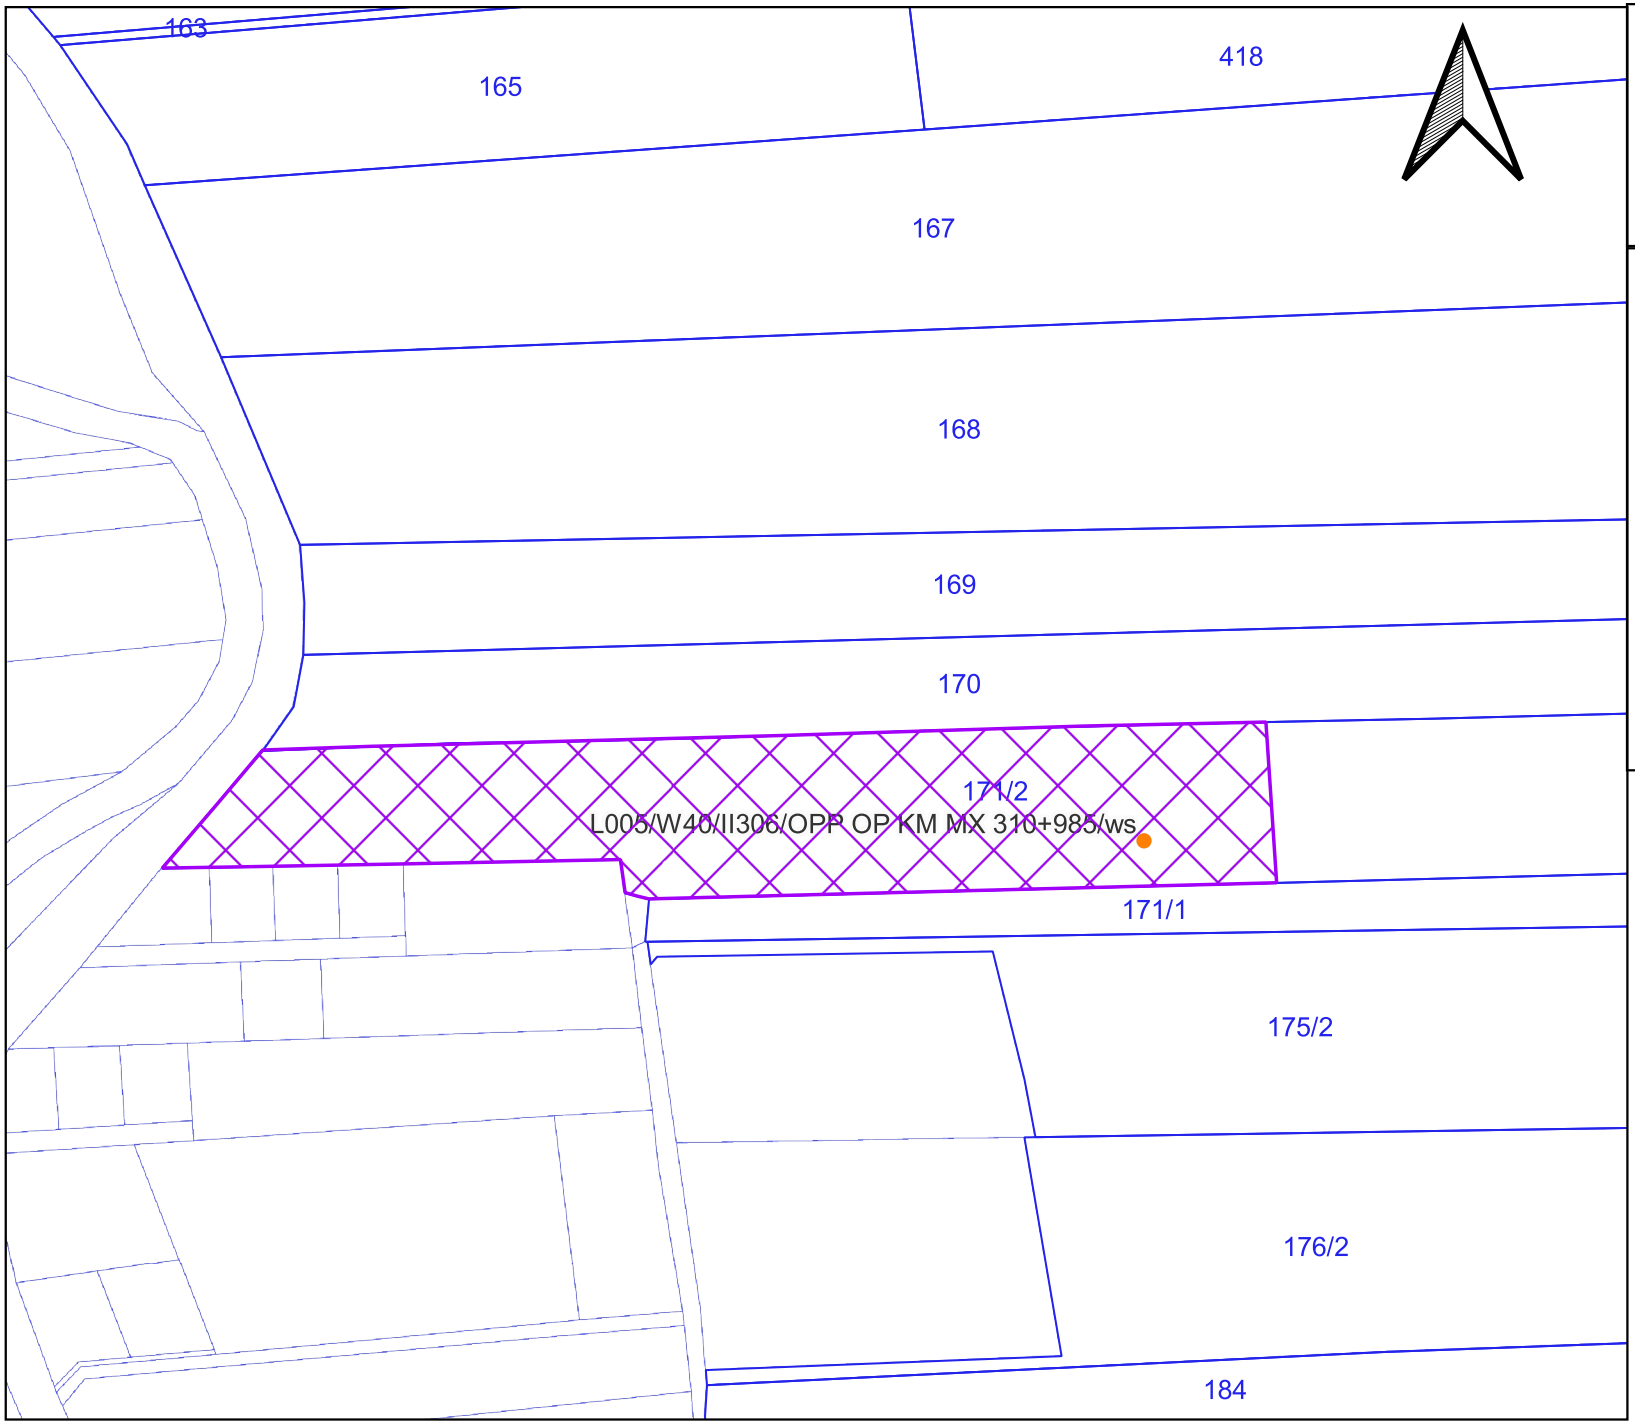


Nazwa otworu:
L005/W40/II306/OPP OP KM MX 310+985/ws

Załącznik nr 1 ark. 54
do decyzji Wojewody Pomorskiego
nr WI-V.747.2.12.2026.JP


DZIAŁKA:
nr działki: 171/2
teryt działki:
220407_2.0003.171/2
obręb: Krzywe Koło
gmina: Suchy Dąb
powiat: gdański

- Lokalizacja punktu badawczego
- Granice działek
- Granice terenu objętego wnioskiem

SKALA: 1:3000

"Lokalizacja drogi dojazdowej do miejsc przeprowadzonych badań geologicznych, geotechnicznych i geofizycznych zostanie wyznaczona przez Wykonawcę badań w terenie, z uwzględnieniem aktualnego sposobu zagospodarowania działki, możliwości najkrótszego dojazdu do punktu badawczego, a w szczególności w sposób ograniczający powstanie potencjalnej szkody na nieruchomości"

Załącznik 54

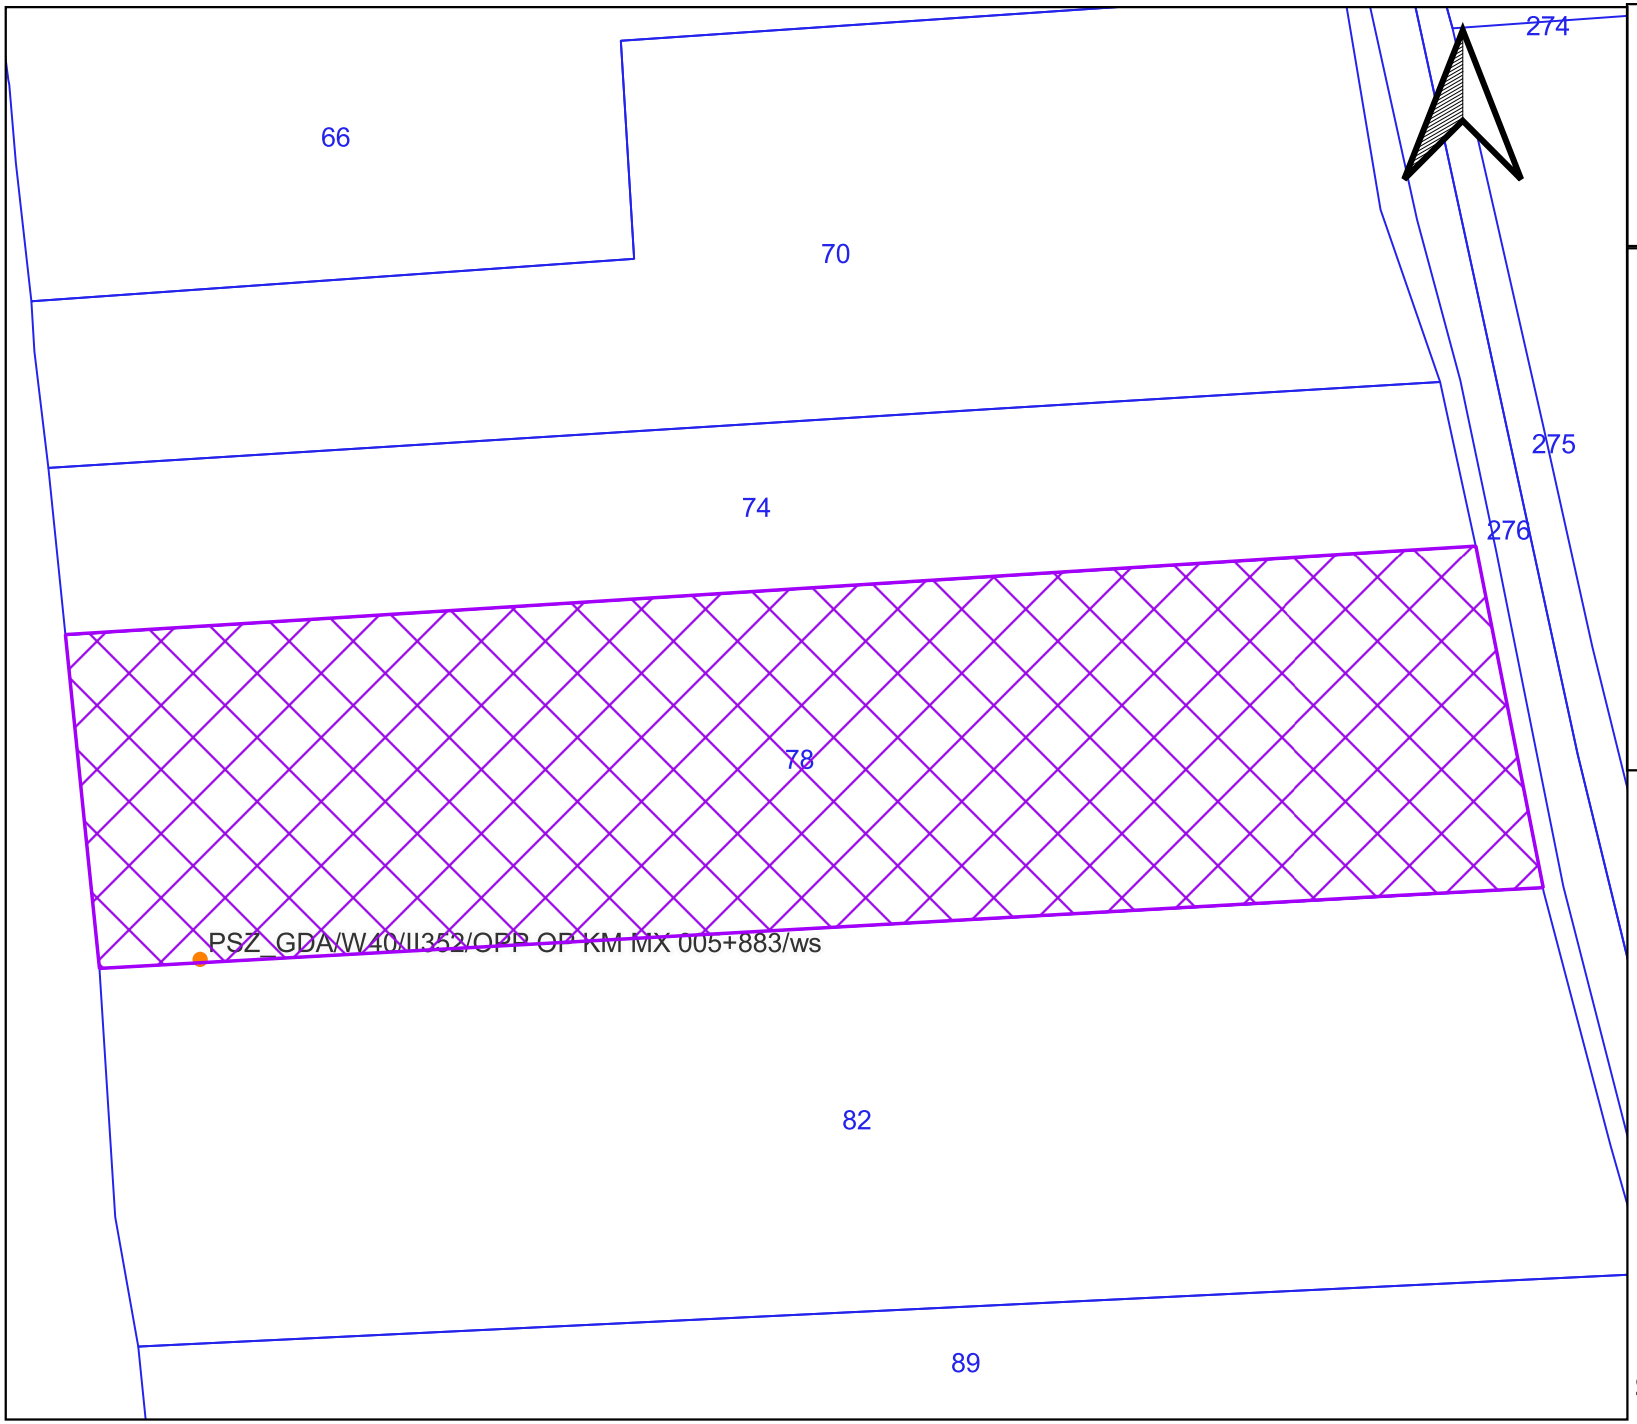


Nazwa otworu:
PSZ_GDA/W40/II352/OPP OP KM MX 005+883/ws

Załącznik nr 1 ark. 55
do decyzji Wojewody Pomorskiego
nr WI-V.747.2.12.2026.JP


DZIAŁKA:
nr działki: 78
teryt działki:
220407_2.0005.78
obręb: Ostrowite
gmina: Suchy Dąb
powiat: gdański

- Lokalizacja punktu badawczego
- Granice działek
- Granice terenu objętego wnioskiem

SKALA: 1:3000

"Lokalizacja drogi dojazdowej do miejsc przeprowadzonych badań geologicznych, geotechnicznych i geofizycznych zostanie wyznaczona przez Wykonawcę badań w terenie, z uwzględnieniem aktualnego sposobu zagospodarowania działki, możliwości najkrótszego dojazdu do punktu badawczego, a w szczególności w sposób ograniczający powstanie potencjalnej szkody na nieruchomości"

Załącznik 55

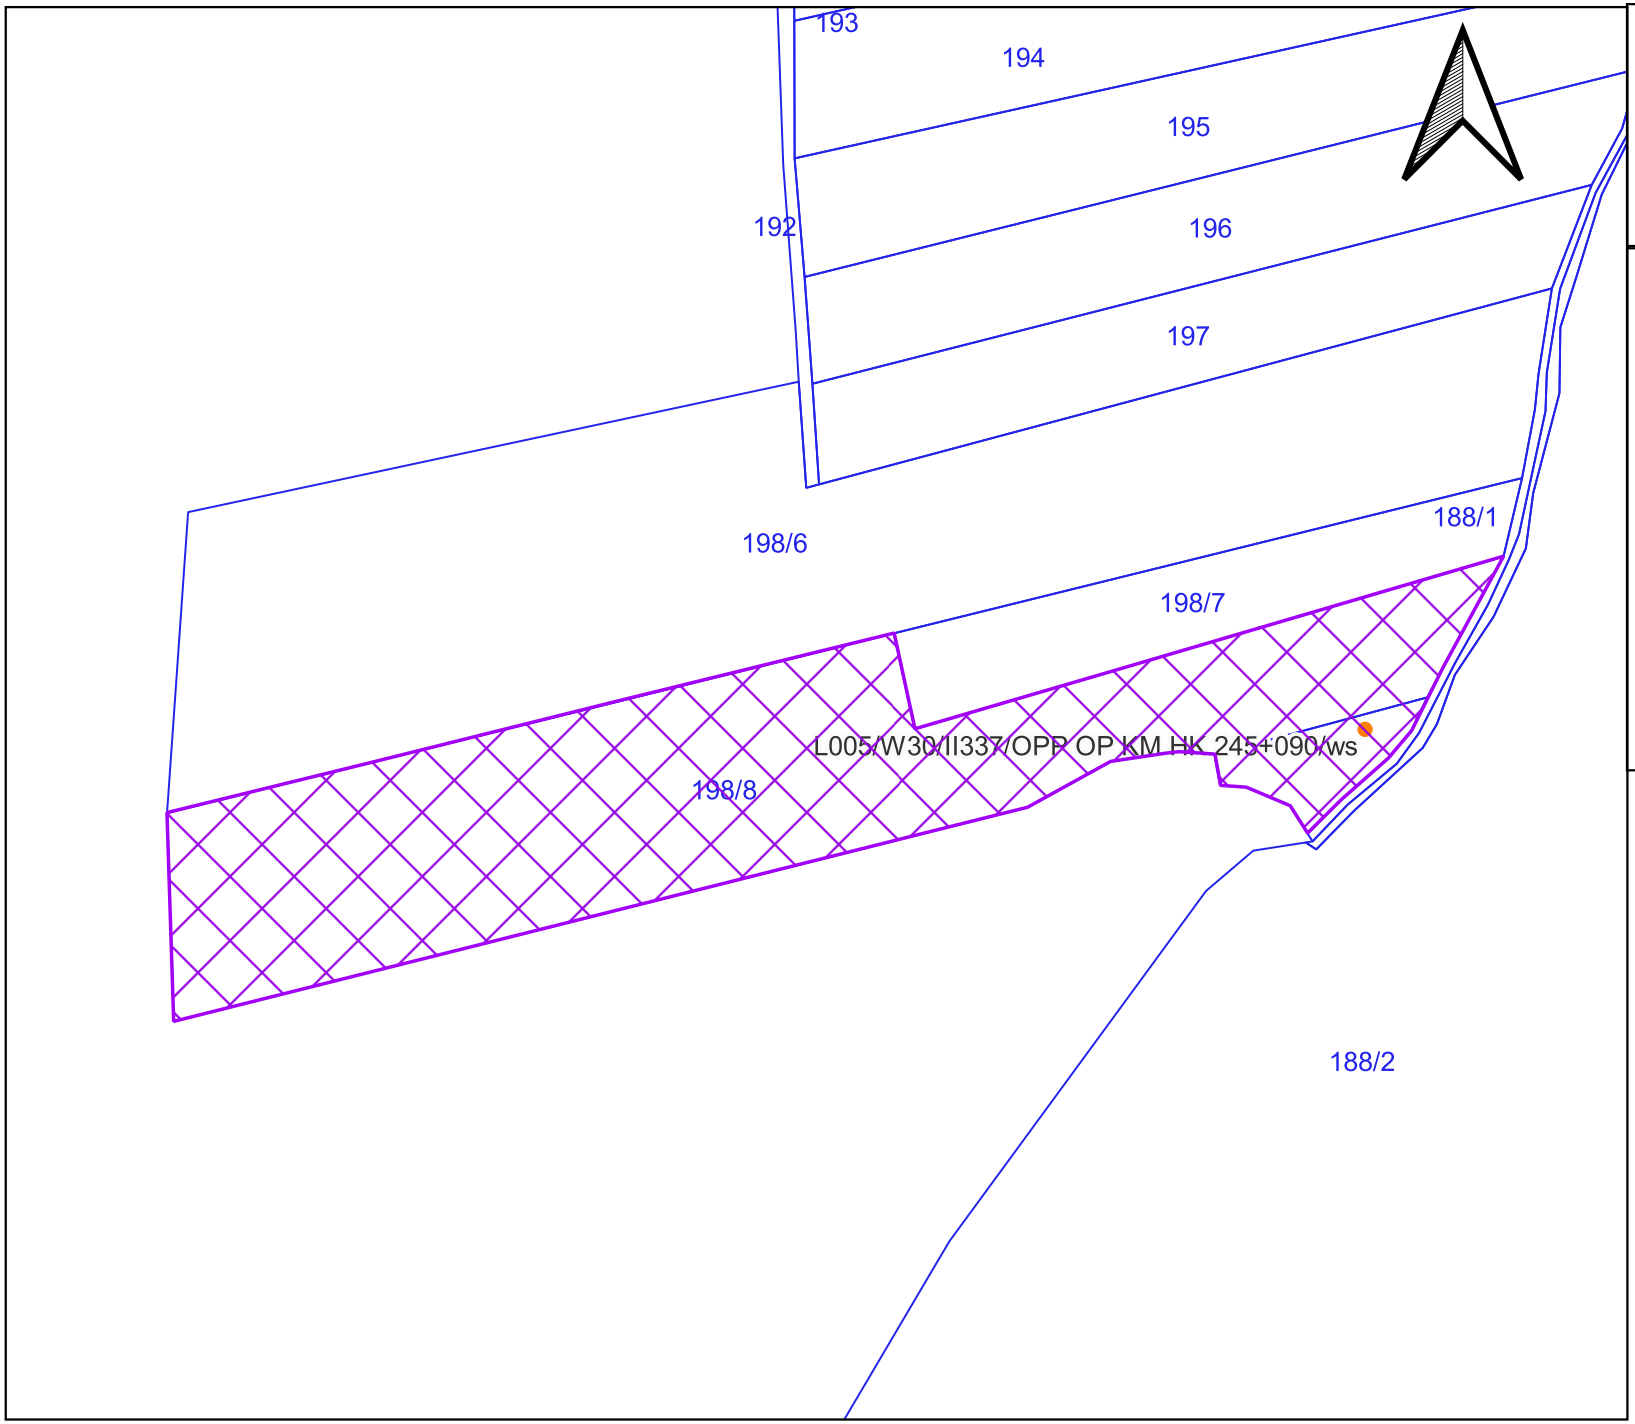


Nazwa otworu:
L005/W30/II337/OPP OP KM HK 245+090/ws


Załącznik nr 1 ark. 56
do decyzji Wojewody Pomorskiego
nr WI-V.747.2.12.2026.JP

DZIAŁKA:
nr działki: 199, 198/8
teryt działki:
220702_2.0012.199
220702_2.0012.198/8
obręb: Otłowiec
gmina: Gardeja
powiat: kwidzyński

- Lokalizacja punktu badawczego
- Granice działek
- Granice terenu objętego wnioskiem

SKALA: 1:3000

"Lokalizacja drogi dojazdowej do miejsc przeprowadzonych badań geologicznych, geotechnicznych i geofizycznych zostanie wyznaczona przez Wykonawcę badań w terenie, z uwzględnieniem aktualnego sposobu zagospodarowania działki, możliwości najkrótszego dojazdu do punktu badawczego, a w szczególności w sposób ograniczający powstanie potencjalnej szkody na nieruchomości"

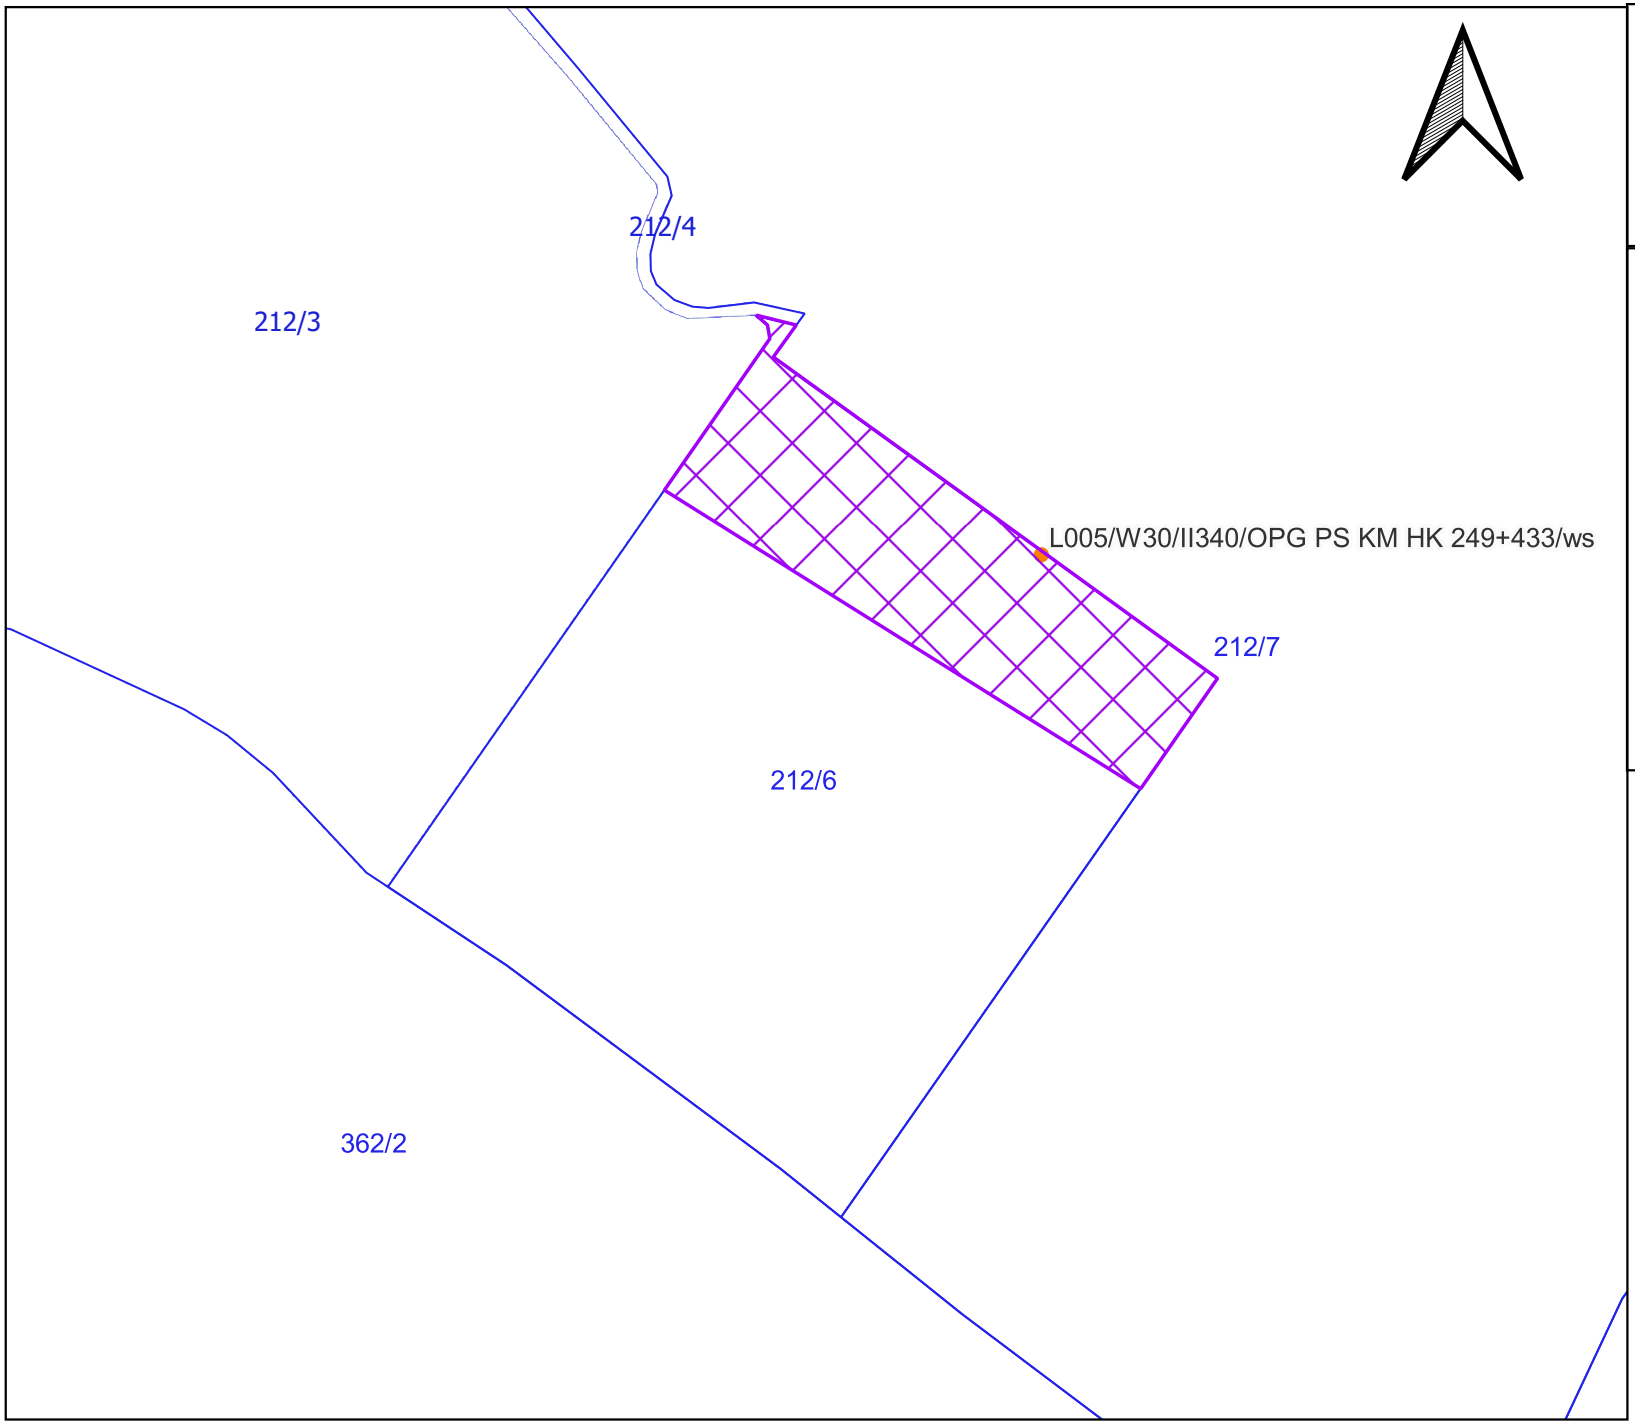


Nazwa otworu:
L005/W30/II340/OPG PS KM HK 249+433/ws

Załącznik nr 1 ark. 57
do decyzji Wojewody Pomorskiego
nr WI-V.747.2.12.2026.JP


DZIAŁKA:
nr działki: 212/6
teryt działki:
220702_2.0001.212/6
obręb: Bądki
gmina: Gardeja
powiat: kwidzyński

Lokalizacja punktu badawczego
Granice działek
Granice terenu objętego wnioskiem

SKALA: 1:4000

"Lokalizacja drogi dojazdowej do miejsc przeprowadzonych badań geologicznych, geotechnicznych i geofizycznych zostanie wyznaczona przez Wykonawcę badań w terenie, z uwzględnieniem aktualnego sposobu zagospodarowania działki, możliwości najkrótszego dojazdu do punktu badawczego, a w szczególności w sposób ograniczający powstanie potencjalnej szkody na nieruchomości"

Załącznik 57

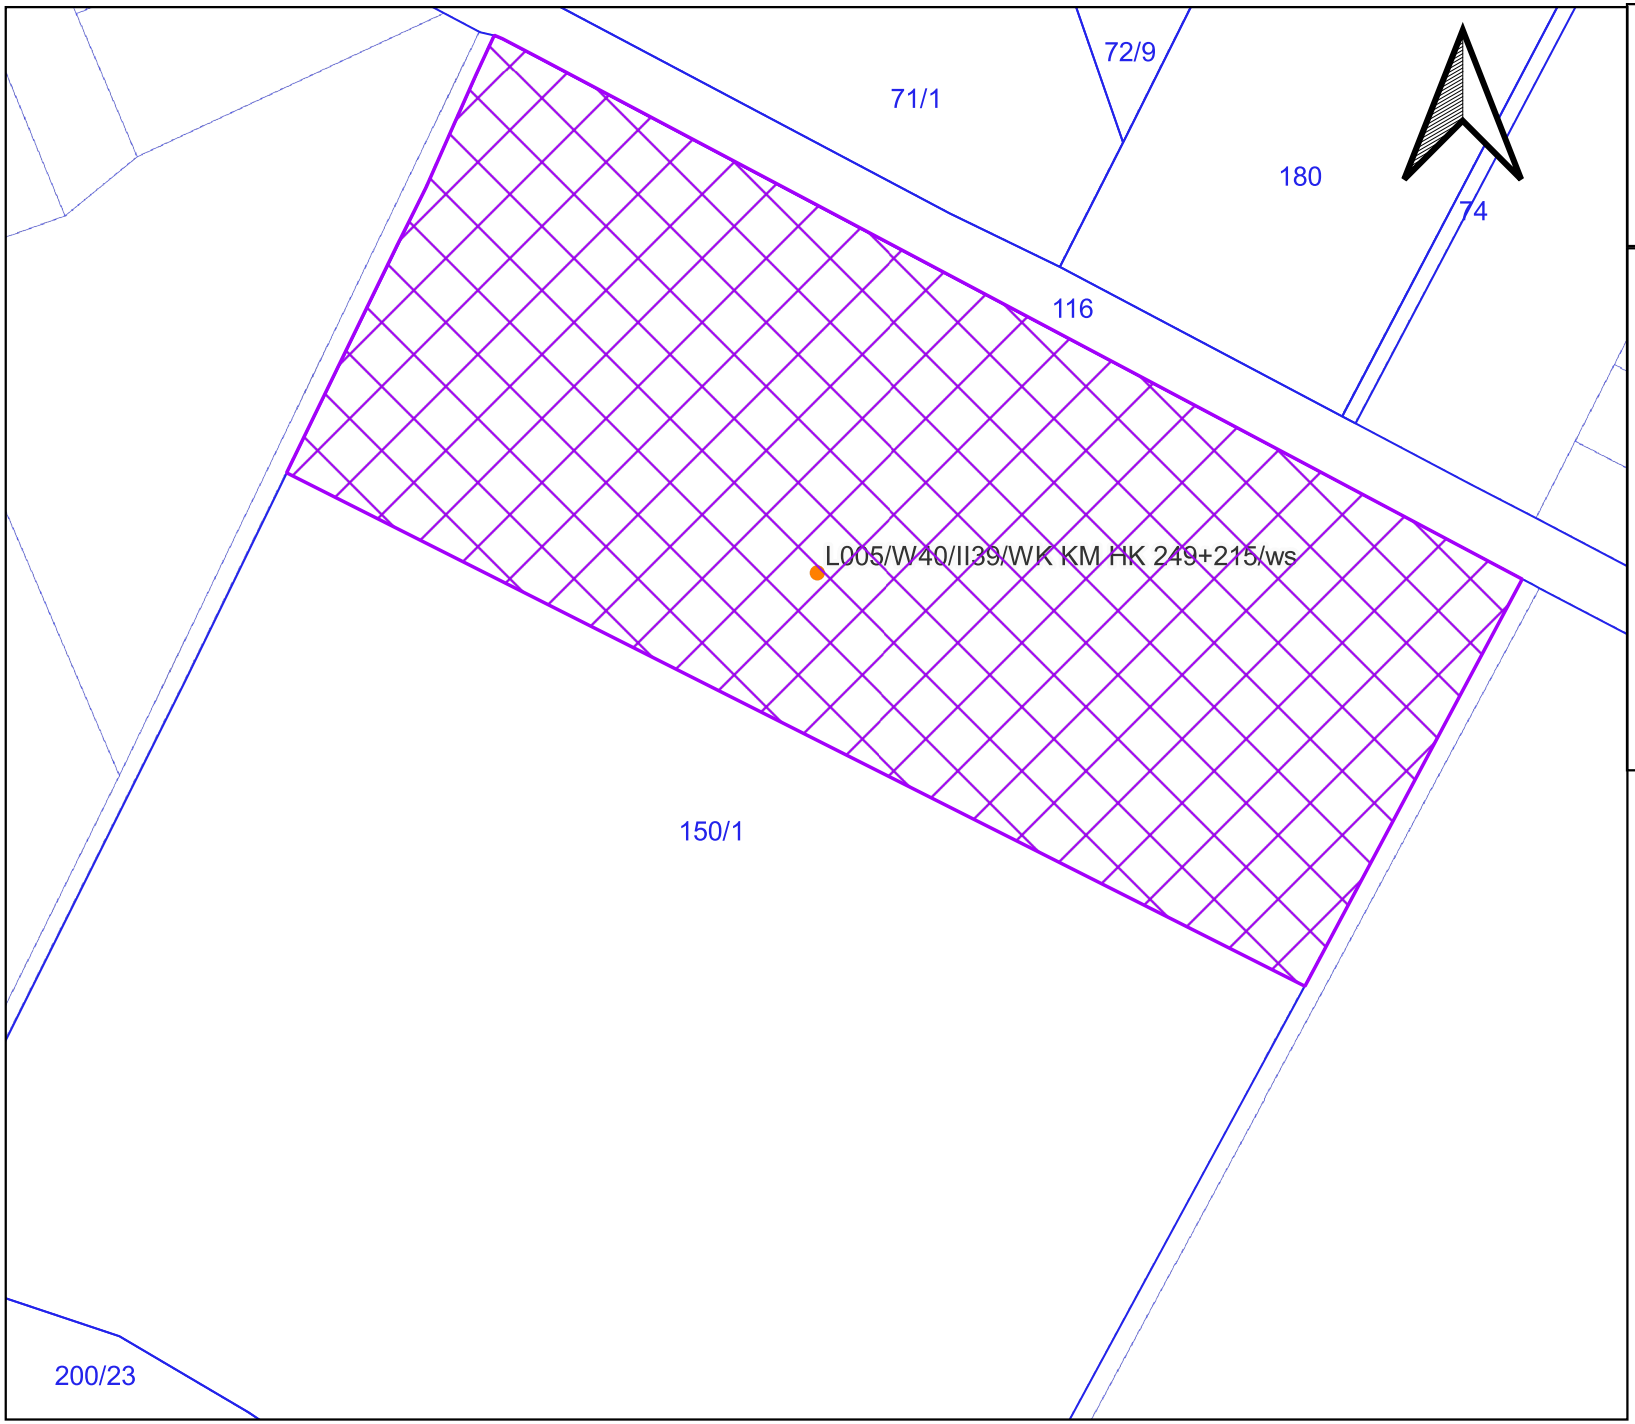


Nazwa otworu:
L005/W40/II39/WK KM HK
249+215/ws

Załącznik nr 1 ark. 58
do decyzji Wojewody Pomorskiego
nr WI-V.747.2.12.2026.JP


DZIAŁKA:
nr działki: 150/1
teryt działki:
220702_2.0001.150/1
obręb: Bądki
gmina: Gardeja
powiat: kwidzyński

- Lokalizacja punktu badawczego
- Granice działek
- Granice terenu objętego wnioskiem

SKALA: 1:3000

"Lokalizacja drogi dojazdowej do miejsc przeprowadzonych badań geologicznych, geotechnicznych i geofizycznych zostanie wyznaczona przez Wykonawcę badań w terenie, z uwzględnieniem aktualnego sposobu zagospodarowania działki, możliwości najkrótszego dojazdu do punktu badawczego, a w szczególności w sposób ograniczający powstanie potencjalnej szkody na nieruchomości"

Załącznik 58

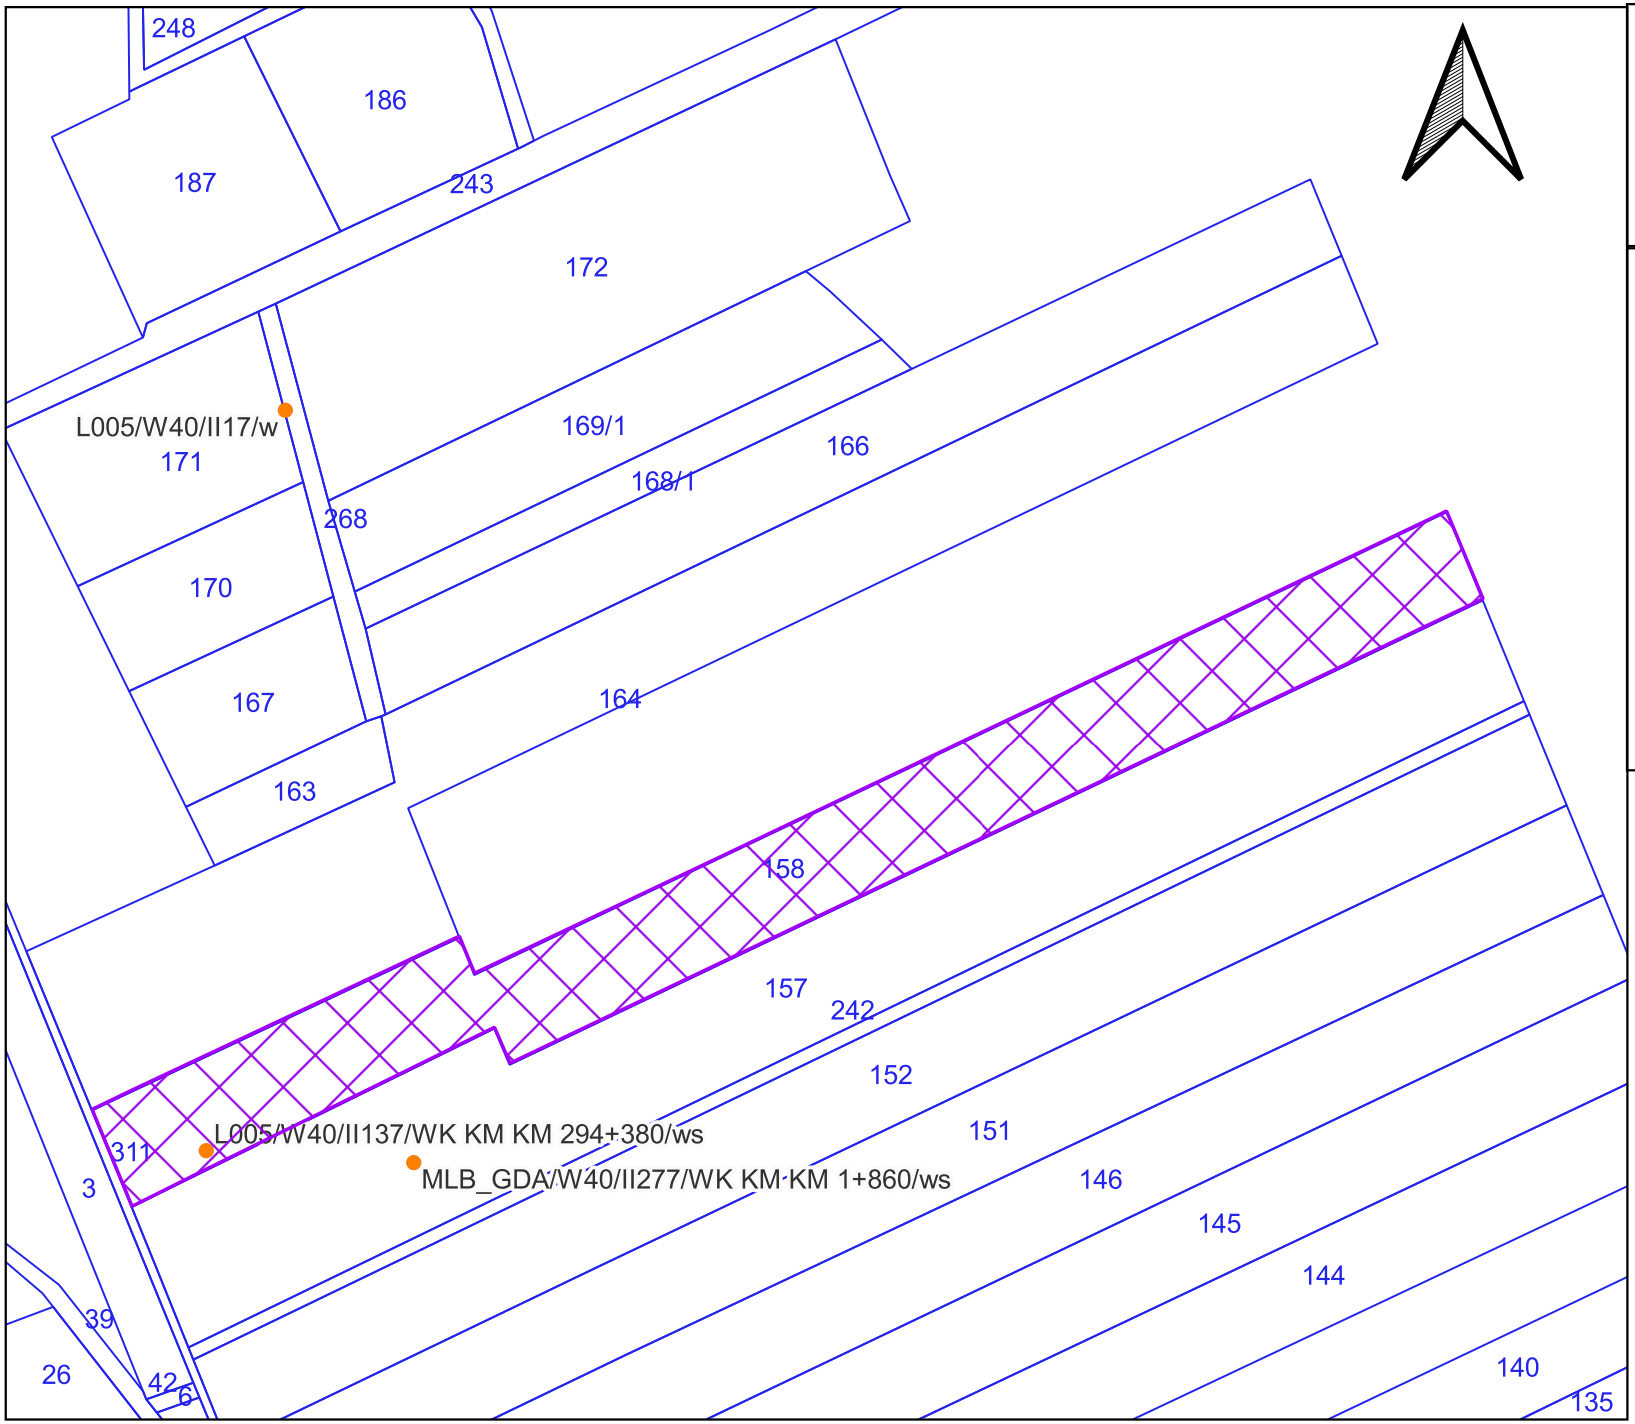


Nazwa otworu:
L005/W40/II137/WK KM KM 294+380/ws

Załącznik nr 1 ark. 59
do decyzji Wojewody Pomorskiego
nr WI-V.747.2.12.2026.JP


DZIAŁKA:
nr działki: 158
teryt działki:
220904_2.0006.158
obręb: Kościeleczki
gmina: Malbork-G
powiat: malborski

- Lokalizacja punktu badawczego
- Granice działek
- Granice terenu objętego wnioskiem

SKALA: 1:5000

"Lokalizacja drogi dojazdowej do miejsc przeprowadzonych badań geologicznych, geotechnicznych i geofizycznych zostanie wyznaczona przez Wykonawcę badań w terenie, z uwzględnieniem aktualnego sposobu zagospodarowania działki, możliwości najkrótszego dojazdu do punktu badawczego, a w szczególności w sposób ograniczający powstanie potencjalnej szkody na nieruchomości"

Załącznik 59

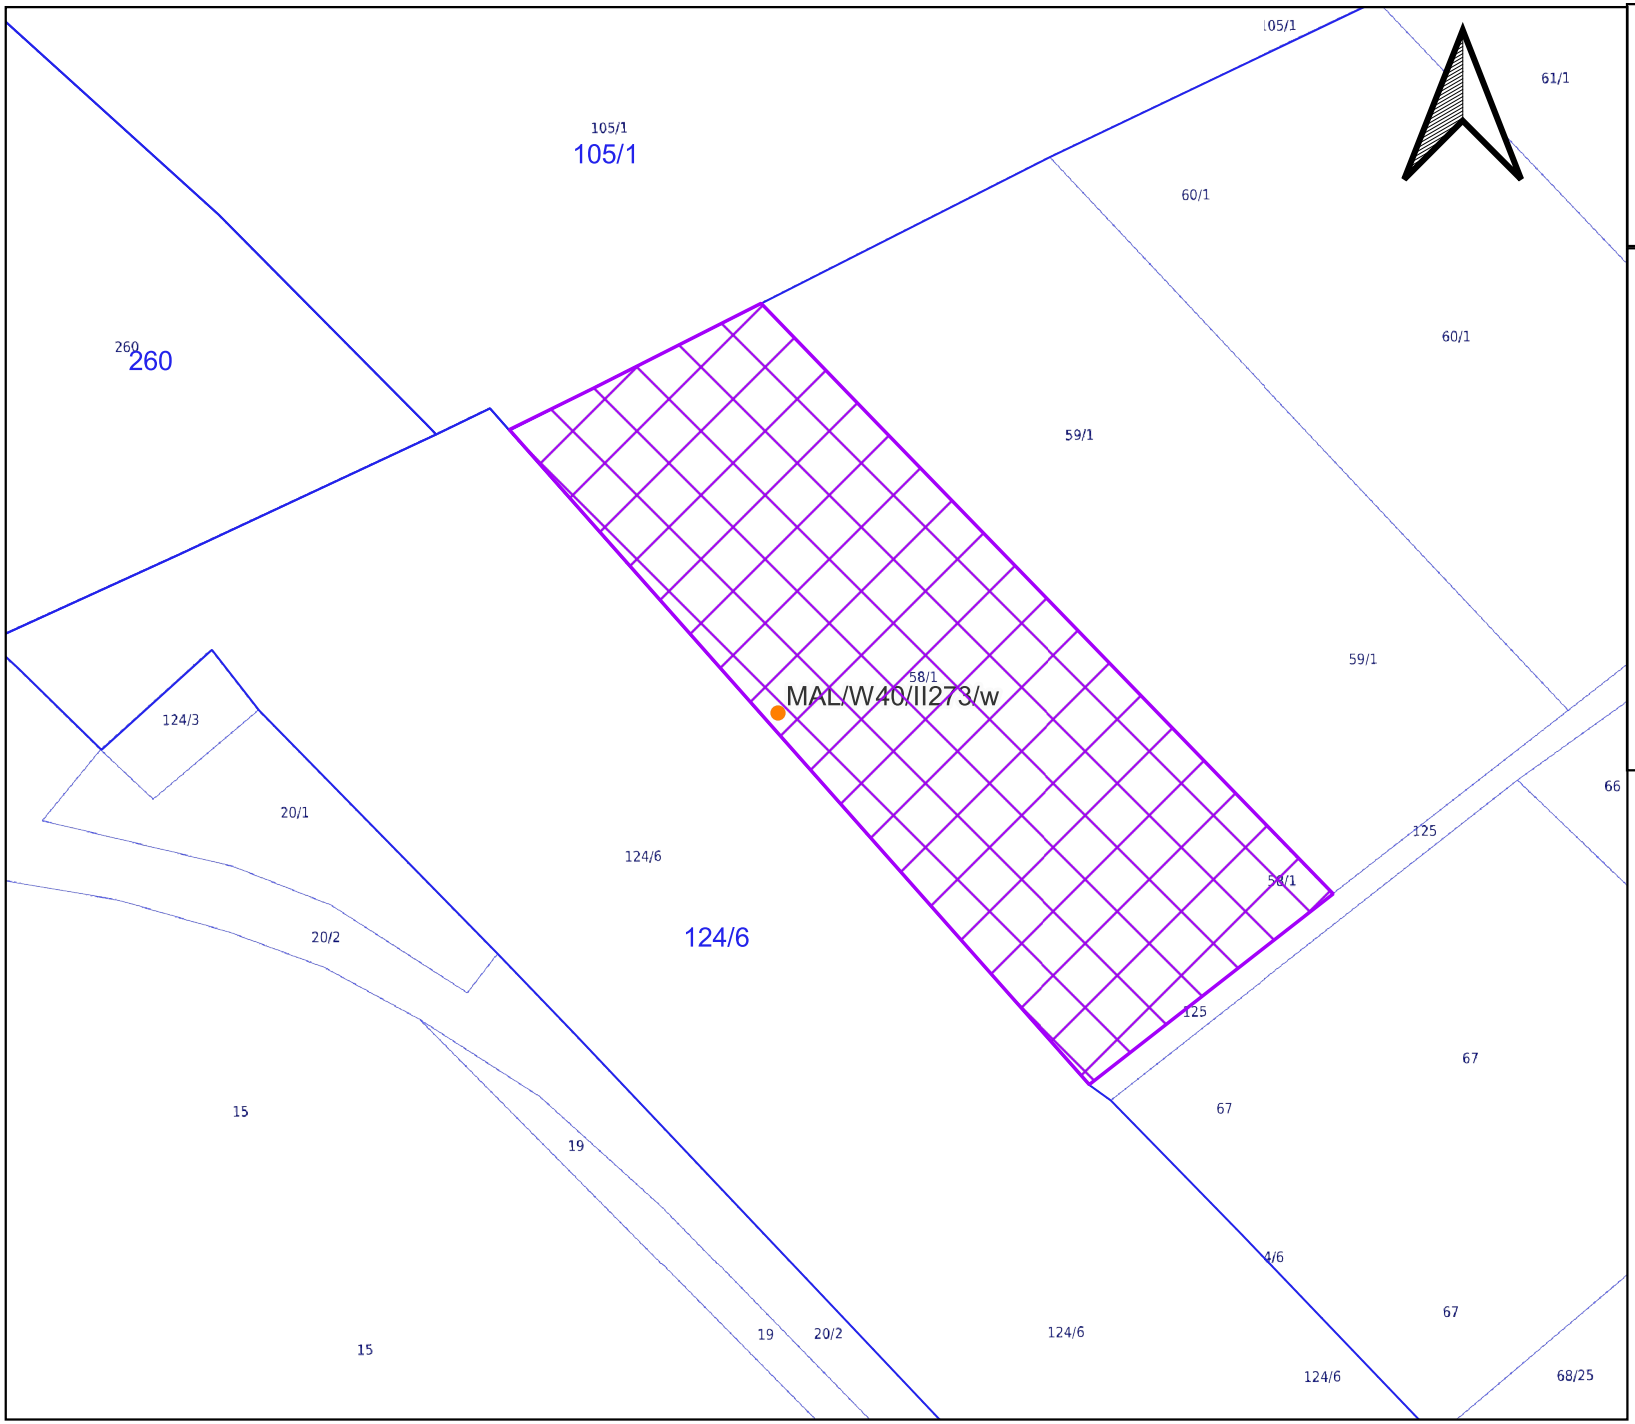


Nazwa otworu:
MAL/W40/II273/w

Załącznik nr 1 ark. 60
do decyzji Wojewody Pomorskiego
nr WI-V.747.2.12.2026.JP

DZIAŁKA:
nr działki: 58/1
teryt działki:
220904_2.0002.58/1
obręb: Czerwone Stogi
gmina: Malbork-G
powiat: malborski

- Lokalizacja punktu badawczego
- Granice działek
- Granice terenu objętego wnioskiem

SKALA: 1:1000

"Lokalizacja drogi dojazdowej do miejsc przeprowadzonych badań geologicznych, geotechnicznych i geofizycznych zostanie wyznaczona przez Wykonawcę badań w terenie, z uwzględnieniem aktualnego sposobu zagospodarowania działki, możliwości najkrótszego dojazdu do punktu badawczego, a w szczególności w sposób ograniczający powstanie potencjalnej szkody na nieruchomości"