


ib

# IST. BUDYNEK BIUROWY

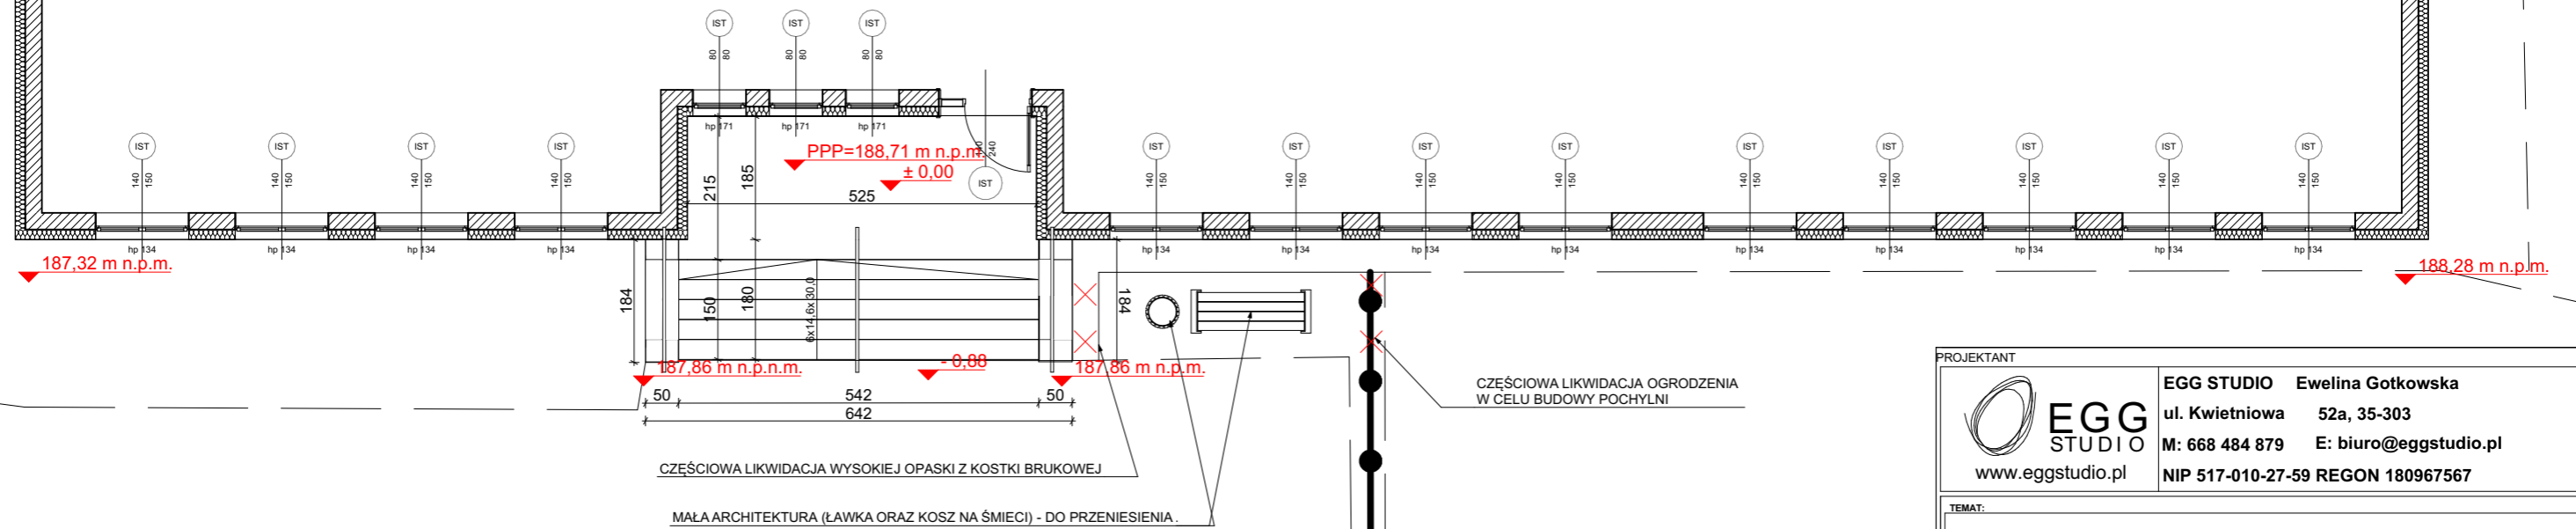

PROJEKTANT		EGG STUDIO Ewelina Gotkowska	
ul. Kwietniowa 52a, 35-303		M: 668 484 879 E: biuro@eggstudio.pl	
www.eggstudio.pl		NIP 517-010-27-59 REGON 180967567	
TEMAT:			
PRZEBUDOWA KLATKI SCHODOWEJ ORAZ PRZEBUDOWA STOLARKI DRZWIOWEJ WEJŚCIOWEJ, W RAMACH ZAMIERZENIA: POPRAWA DOSTĘPNOŚCI BIURA POWIATOWEGO ARIMR W LEŻAJSKU DLA OSÓB ZE SZCZEGÓLNYMI POTRZEBAMI PRZY UL. MICKIEWICZA 20 W LEŻAJSKU			
ADRES INWESTYCJI:			
DZ. NR EWID. 1032/9 OBRĘB 0020_LEŻAJSK, GM. LEŻAJSK			
INWESTOR:		ADRES ZAMIESZKANIA:	
Agencja Restrukturyzacji i Modernizacji Rolnictwa		Al. Jana Pawła II 70, 00-175 Warszawa	
PROJEKTANT:		UPRAWNIENIA:	PODPIS:
mgr inż. arch. Ewelina Gotkowska		35/PKOKK/17	
OPRACOWAŁA:			
mgr inż. arch. Paulina Krasowska			
STADIUM		DATA OPRACOWANIA:	SKALA:
PROJEKT BUDOWLANY		SIERPIEŃ 2025	1: 100
BRANŻA		TYTUŁ RYSUNKU:	NR RYSUNKU:
ARCHITEKTURA		RZUT PARTERU INWENTARYZACJA	Inw. - 01