


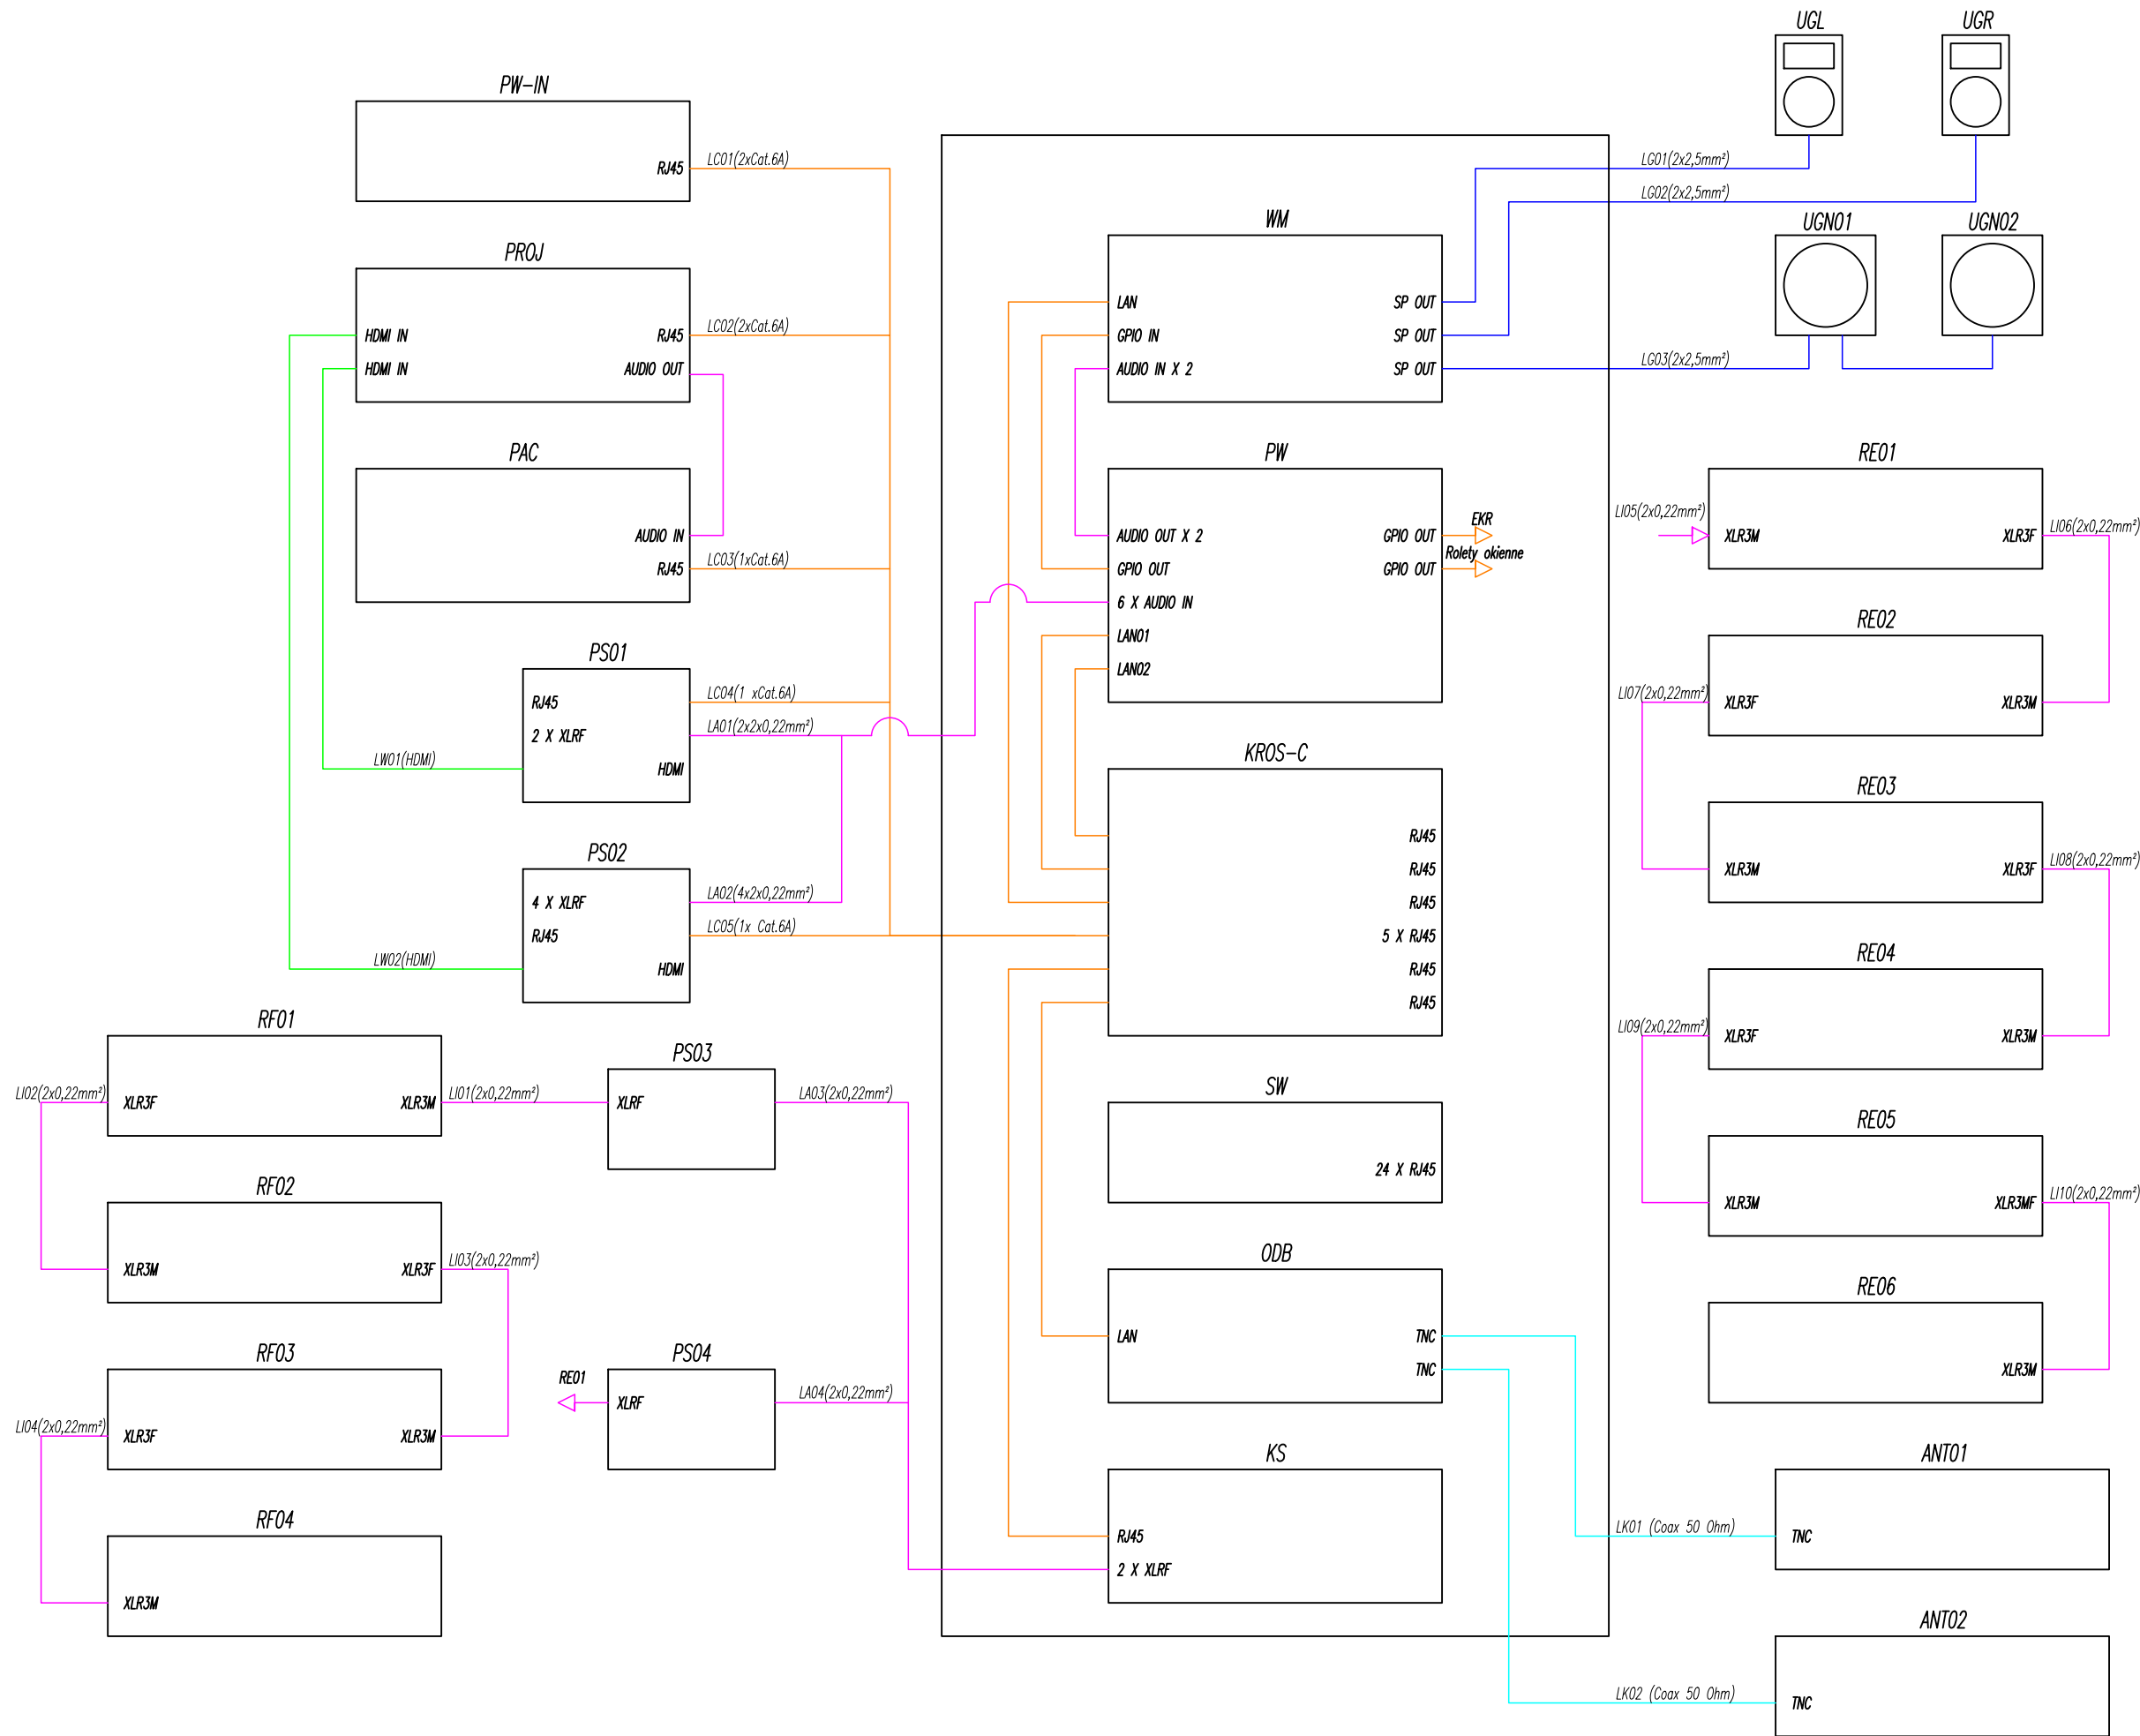

Rodzaje linii kablowych:

Linia cyfrowa LAN

Linia głośnikowa

Linia analogowa

Biuro Projektowe SOUND DESIGN AND STAGE TECHNOLOGY Sound Design and Stage Technology ul. Milanowska 9, 02-472 Warszawa biuro@sdsd.pl	
Inwestycja Zmiana zastosowania byłego pokoju nauczycielskiego Szkoły Muzycznej I i II stopnia w Suwałkach	
Inwestor Państwowa Szkoła Muzyczna I i II stopnia w Suwałkach, 16-400 Suwałki, ul. Muzyczna 1.	
Projektant 1 Sylwester Wojcieszek	Podpis
Projektant 2 Jakub Wysogład	Podpis
Sprawdzający Tomasz Ibrom	Podpis
Etap Projekt technologiczny	
Branża Technologia sceniczna	
Tytuł rysunku Schemat blokowy	
Numer rysunku ELAK02	
Skala -	Data Grudzień 2024
Niniejsze opracowanie jest chronione ustawą o Prawie Autorskim i Prawach Pokrewnych (Dz. Ustawy 13/2004, poz. 637). Kopia, rozpowszechnienie, przetwarzanie bez zgody Autora projektu jest niedozwolone.	