



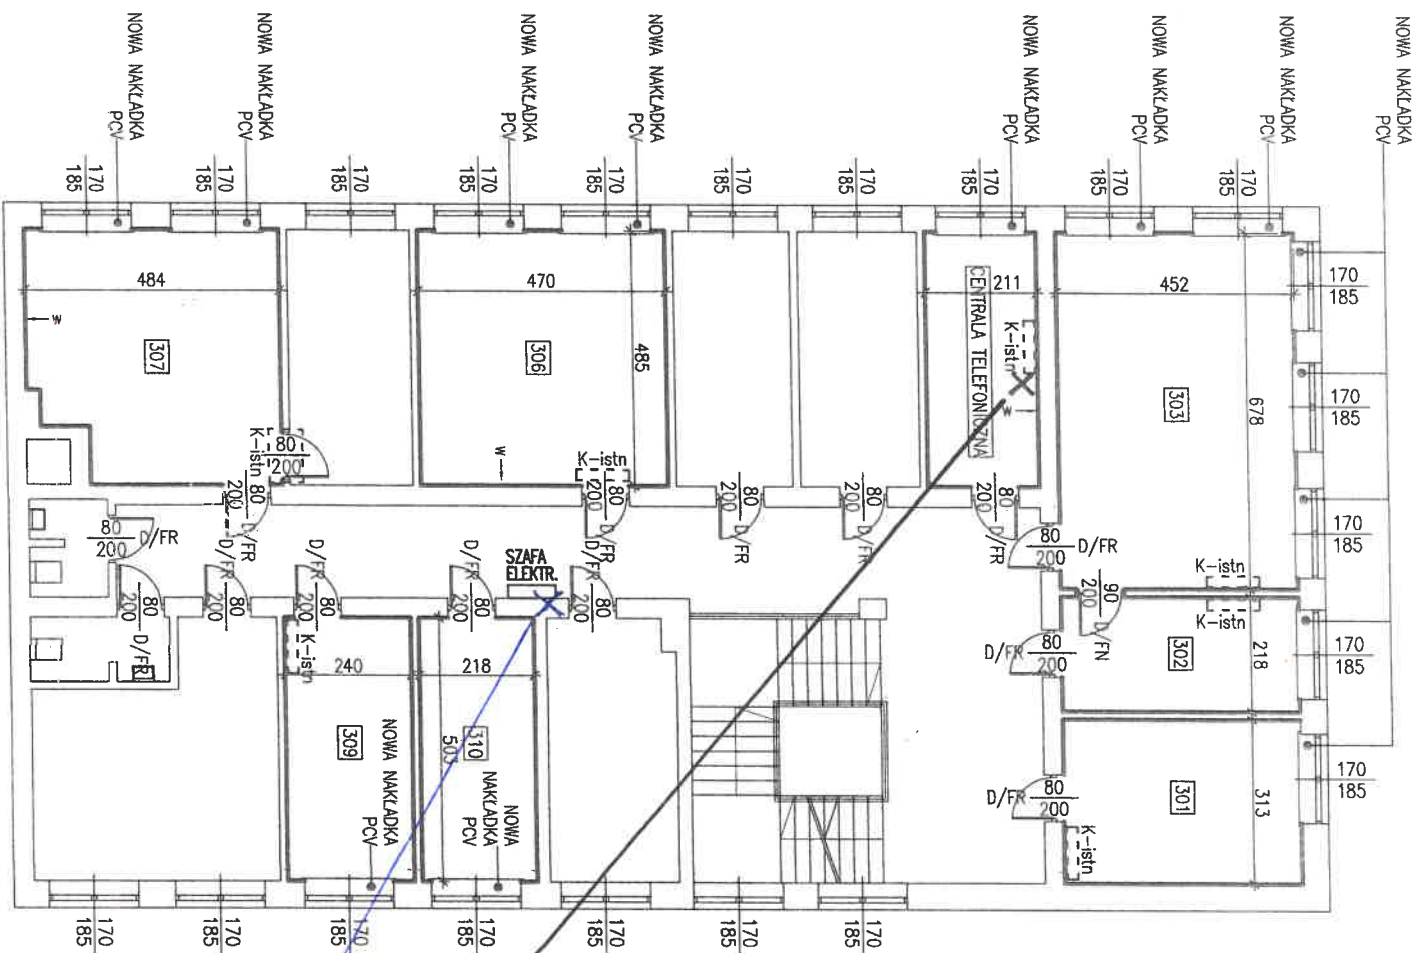

SPIS POMIESZCZEŃ REMONTOWANYCH – 3 PIĘTRO			
nr pom.	m2	funkcja / posiadłość	okładzina ścienna / sufitowa
301	14,15	POM. BIUROWE	gładź gipsowa
		panele podł. przemysłowe	sufit kasetonowy
302	9,90	POM. BIUROWE	gładź gipsowa
		panele podł. przemysłowe	sufit kasetonowy
303	30,66	POM. BIUROWE	gładź gipsowa
		panele podł. przemysłowe	sufit kasetonowy
306	22,80	CENTRALA TELEFONICZNA	gładź gipsowa
		panele podł. przemysłowe	sufit gipsowy
307	22,00	POM. BIUROWE	gładź gipsowa
		panele podł. przemysłowe	sufit kasetonowy
309	12,09	POM. BIUROWE	gładź gipsowa
		panele podł. przemysłowe	sufit kasetonowy
310	10,96	POM. BIUROWE	gładź gipsowa
		panele podł. przemysłowe	sufit kasetonowy
ŁĄCZNE: 132,79 m2			

Miejsce montażu jednostki wewnętrznej pierwszego klimatyzatora

Rozdzielnica III piętro

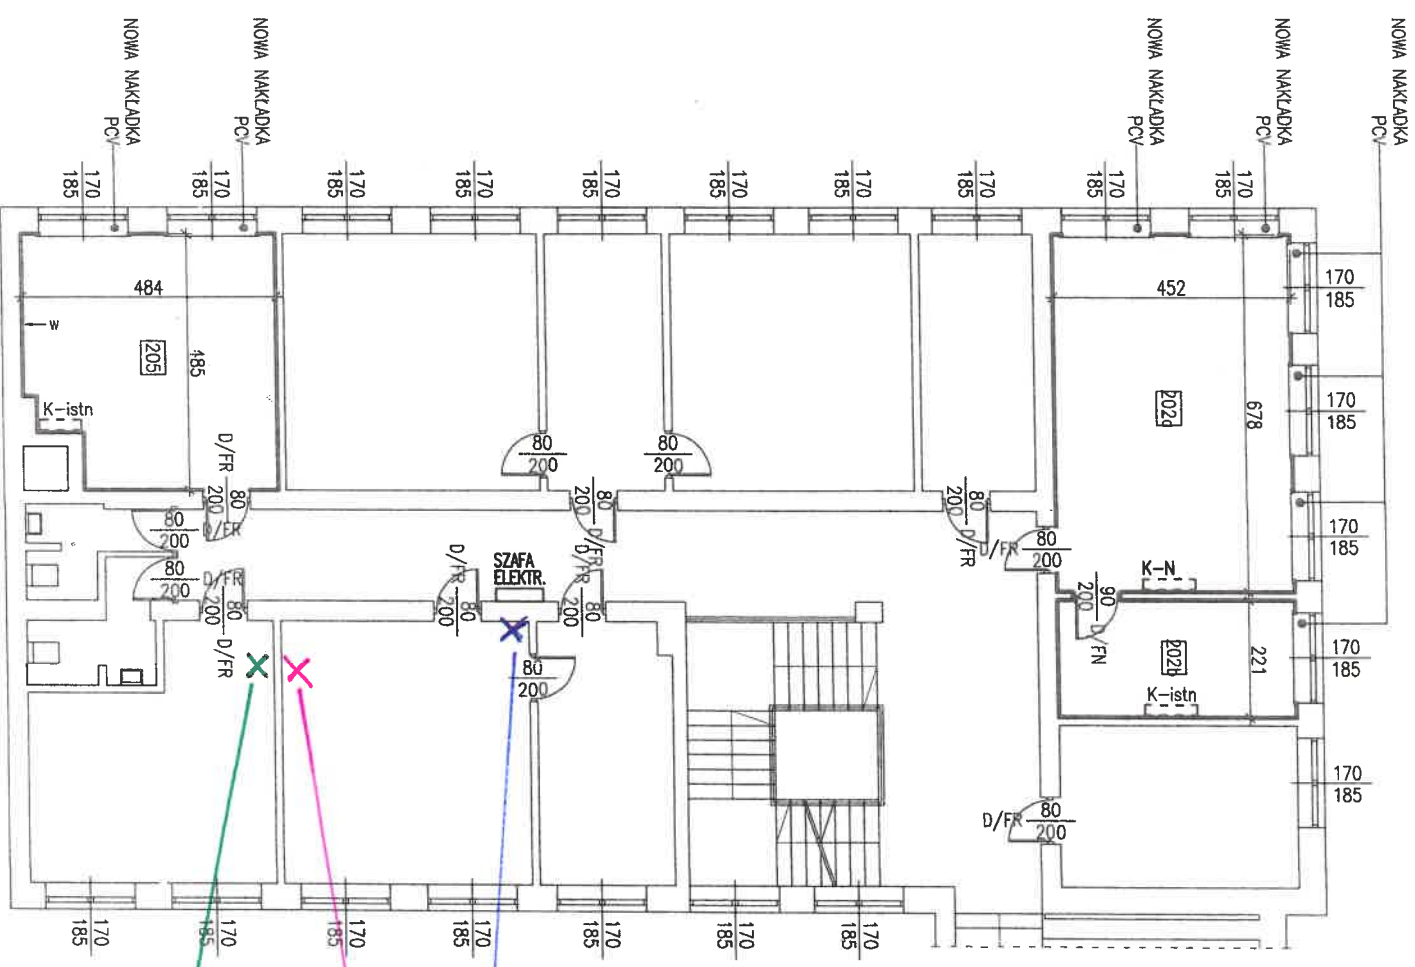

SPS POMIESZCZENI REMONTOWANYCH – 2 PIĘTRO			
nr pom.	m2	funkcja / posiadka	okładzina ścienna / sufitowa
202a	30,60	POM. BIUROWE	gładzie gipsowe
		panele podł. przemysłowe	sufit kasetonowy
202b	10,00	POM. BIUROWE	gładzie gipsowe
		panele podł. przemysłowe	sufit kasetonowy
205	22,00	POM. BIUROWE	gładzie gipsowe
		panele podł. przemysłowe	sufit kasetonowy
ŁĄCZNIK: 62,60 m2			

Rozdzielnica II piętro

Miejsce montażu jednostki wewnętrznej
drugiego klimatyzatora

Miejsce montażu jednostki wewnętrznej
trzeciego klimatyzatora