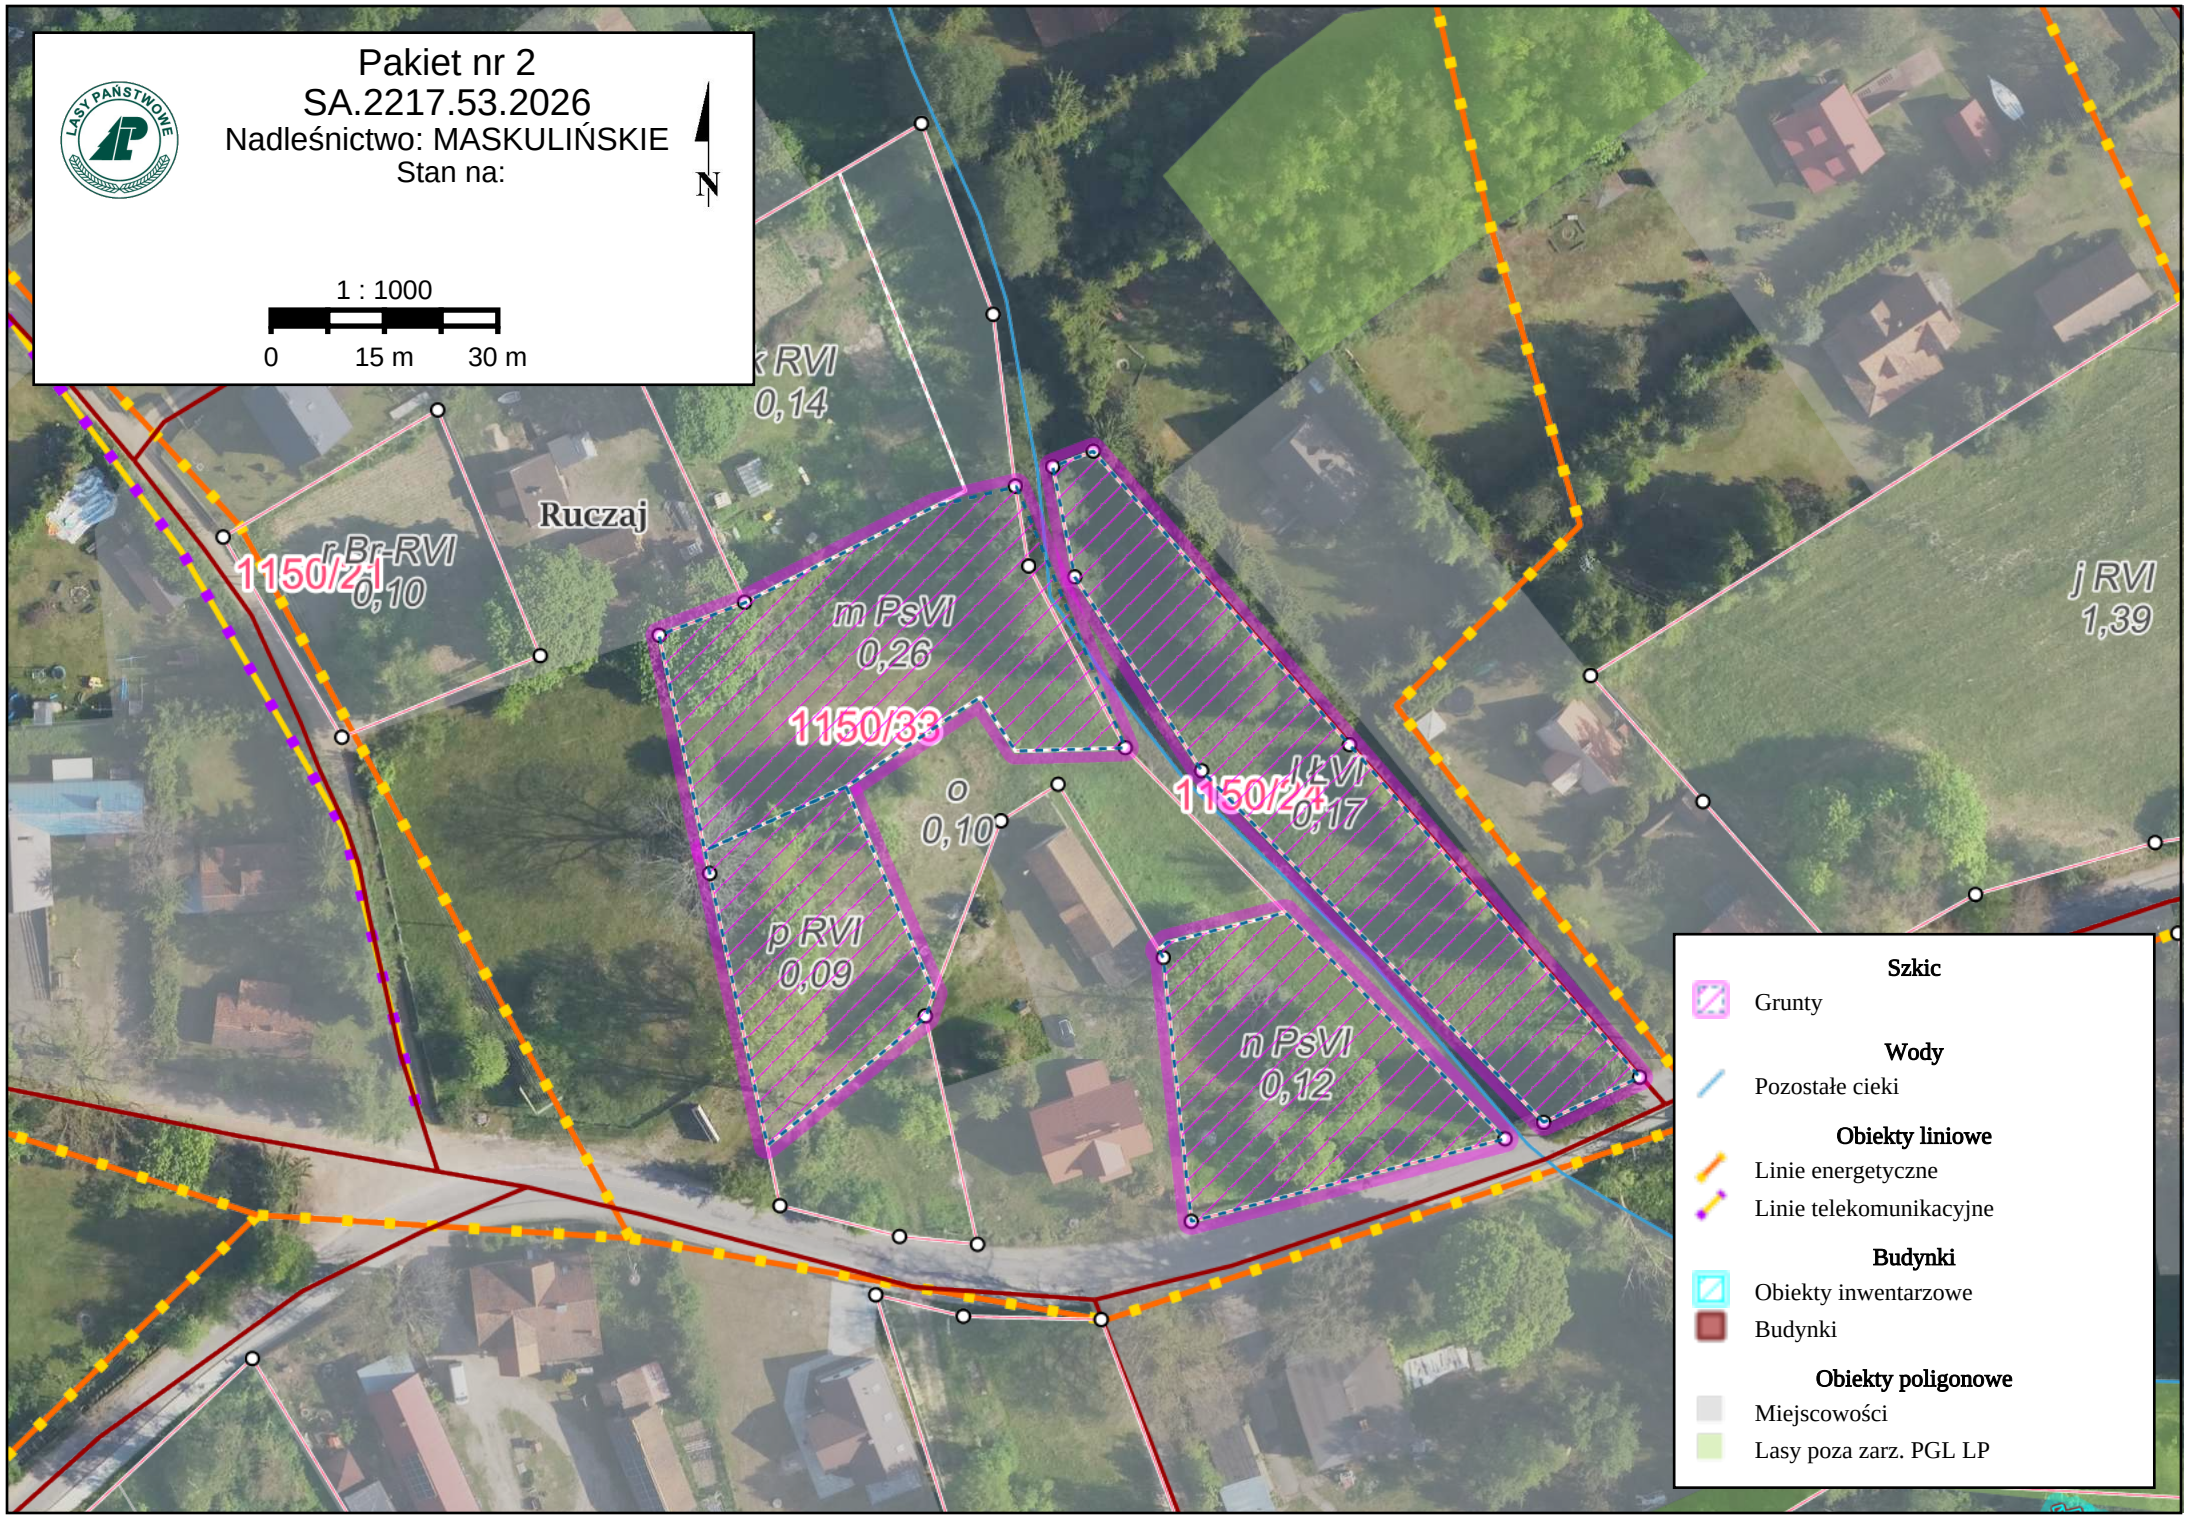

Pakiet nr 2
SA.2217.53.2026
Nadleśnictwo: MASKULIŃSKIE
Stan na:
N
1 : 1000
0
15 m
30 m
Ruczaj
1150/2
r Br-RVI
0,10
k RVI
0,14
m PsVI
0,26
1150/33
o
0,10
p RVI
0,09
1150/24
l ŁVI
0,17
n PsVI
0,12
j RVI
1,39
Szkic
Grunty
Wody
Pozostałe cieki
Obiekty liniowe
Linie energetyczne
Linie telekomunikacyjne
Budynki
Obiekty inwentarzowe
Budynki
Obiekty poligonowe
Miejscowości
Lasy poza zarz. PGL LP