

**Burmistrz Miasta
KŁODZKA**

WI.III.7021.141.2021.PCH

Kłodzko, dnia 30 sierpnia 2021 roku

**Komenda Powiatowa Państwowej
Straży Pożarnej w Kłodzku
ul. Traugutta 7
57-300 Kłodzko**

Niniejszym pozytywnie opiniuję lokalizację zjazdu z działki nr 23/5, AM-29 obręb Leszczyna będącej własnością Gminy Miejskiej Kłodzko na działkę nr 1/10, AM-33, obręb Leszczyna poprzez dz. nr 1/6 AM – 33 obręb Leszczyna zgodnie z następującymi warunkami:

1. Lokalizację zjazdu należy przyjąć zgodnie z przedłożonym planem sytuacyjnym, stanowiącym załącznik graficzny do niniejszego uzgodnienia.
2. Zjazd należy zaprojektować jako zjazd publiczny, zgodnie z warunkami § 78 Rozporządzenia Ministra Transportu i Gospodarki Morskiej z dnia 2 marca 1999 r. w sprawie warunków technicznych jakim powinny odpowiadać drogi publiczne i ich usytuowanie (tj.: Dz. U. z 2016 r. poz. 124 ze zm.).
3. Odcinek drogi oznaczonej w miejscowym planie zagospodarowania przestrzennego jako 1KDD (dz. nr 1/6 oraz 1/10) należy zaprojektować zgodnie z warunkami Rozporządzenia Ministra Transportu i Gospodarki Morskiej z dnia 2 marca 1999 r. w sprawie warunków technicznych jakim powinny odpowiadać drogi publiczne i ich usytuowanie (tj.: Dz. U. z 2016 r. poz. 124 ze zm.).
4. Nawierzchnię co najmniej twardą ulepszoną.
5. Ukształtowanie podłużne i poprzeczne zjazdu oraz urządzenie odwadniające powinny zapewniać odbiór wód opadowych z posesji tak, aby nie spływały one na działkę gminną.
6. Gmina Miejska Kłodzko nie ponosi odpowiedzialności za kolizje z urządzeniami obcymi znajdującymi się w pasie drogowym. Lokalizację tych urządzeń należy ustalić z ich użytkownikami.
7. Przed rozpoczęciem robót budowlanych Inwestor zobowiązany jest do uzyskania niezbędnych pozwoleń i uzgodnienia projektu budowlanego z Burmistrzem Miasta Kłodzko.
8. Zgoda zarządcy drogi wyrażona w niniejszym uzgodnieniu nie jest równoznaczna z zezwoleniem na prowadzenie robót na nieruchomości gminnej, o które Wykonawca lub Inwestor powinien wystąpić do Burmistrza Miasta Kłodzka.
9. Uzgodnienie jest równoznaczne z prawem do dysponowania gruntem na cele budowlane.

Ponadto informujemy iż w chwili obecnej Gmina Miejska Kłodzko nie posiada środków finansowych na wykonanie połączenia dz. nr 23/5 AM-29 obręb Leszczyna z ulicą Zajęczą zgodnie z miejscowym planem zagospodarowania przestrzennego terenu położonego między ulicami Piłsudskiego, Zajęczą, Objazdową i Dusznicką w Kłodzku. Gmina w najbliższych latach będzie ubiegała się o dofinansowanie ze środków zewnętrznych na realizację przedmiotowej inwestycji.


Otrzymują:

1. Adresat
2. WI.III – a/a

Sporządził: P. Chmiel

Zmieszany
BURMISTRZ
Miasta Kłodzka
Michał Piszko

Urząd Miasta w Kłodzku
WYDZIAŁ INŻYNIERII MIEJSKIEJ
OCHRONY ŚRODOWISKA
pl. Bolesława Chrobrego 1
57-100 KŁODZKO
um.klodzko.pl

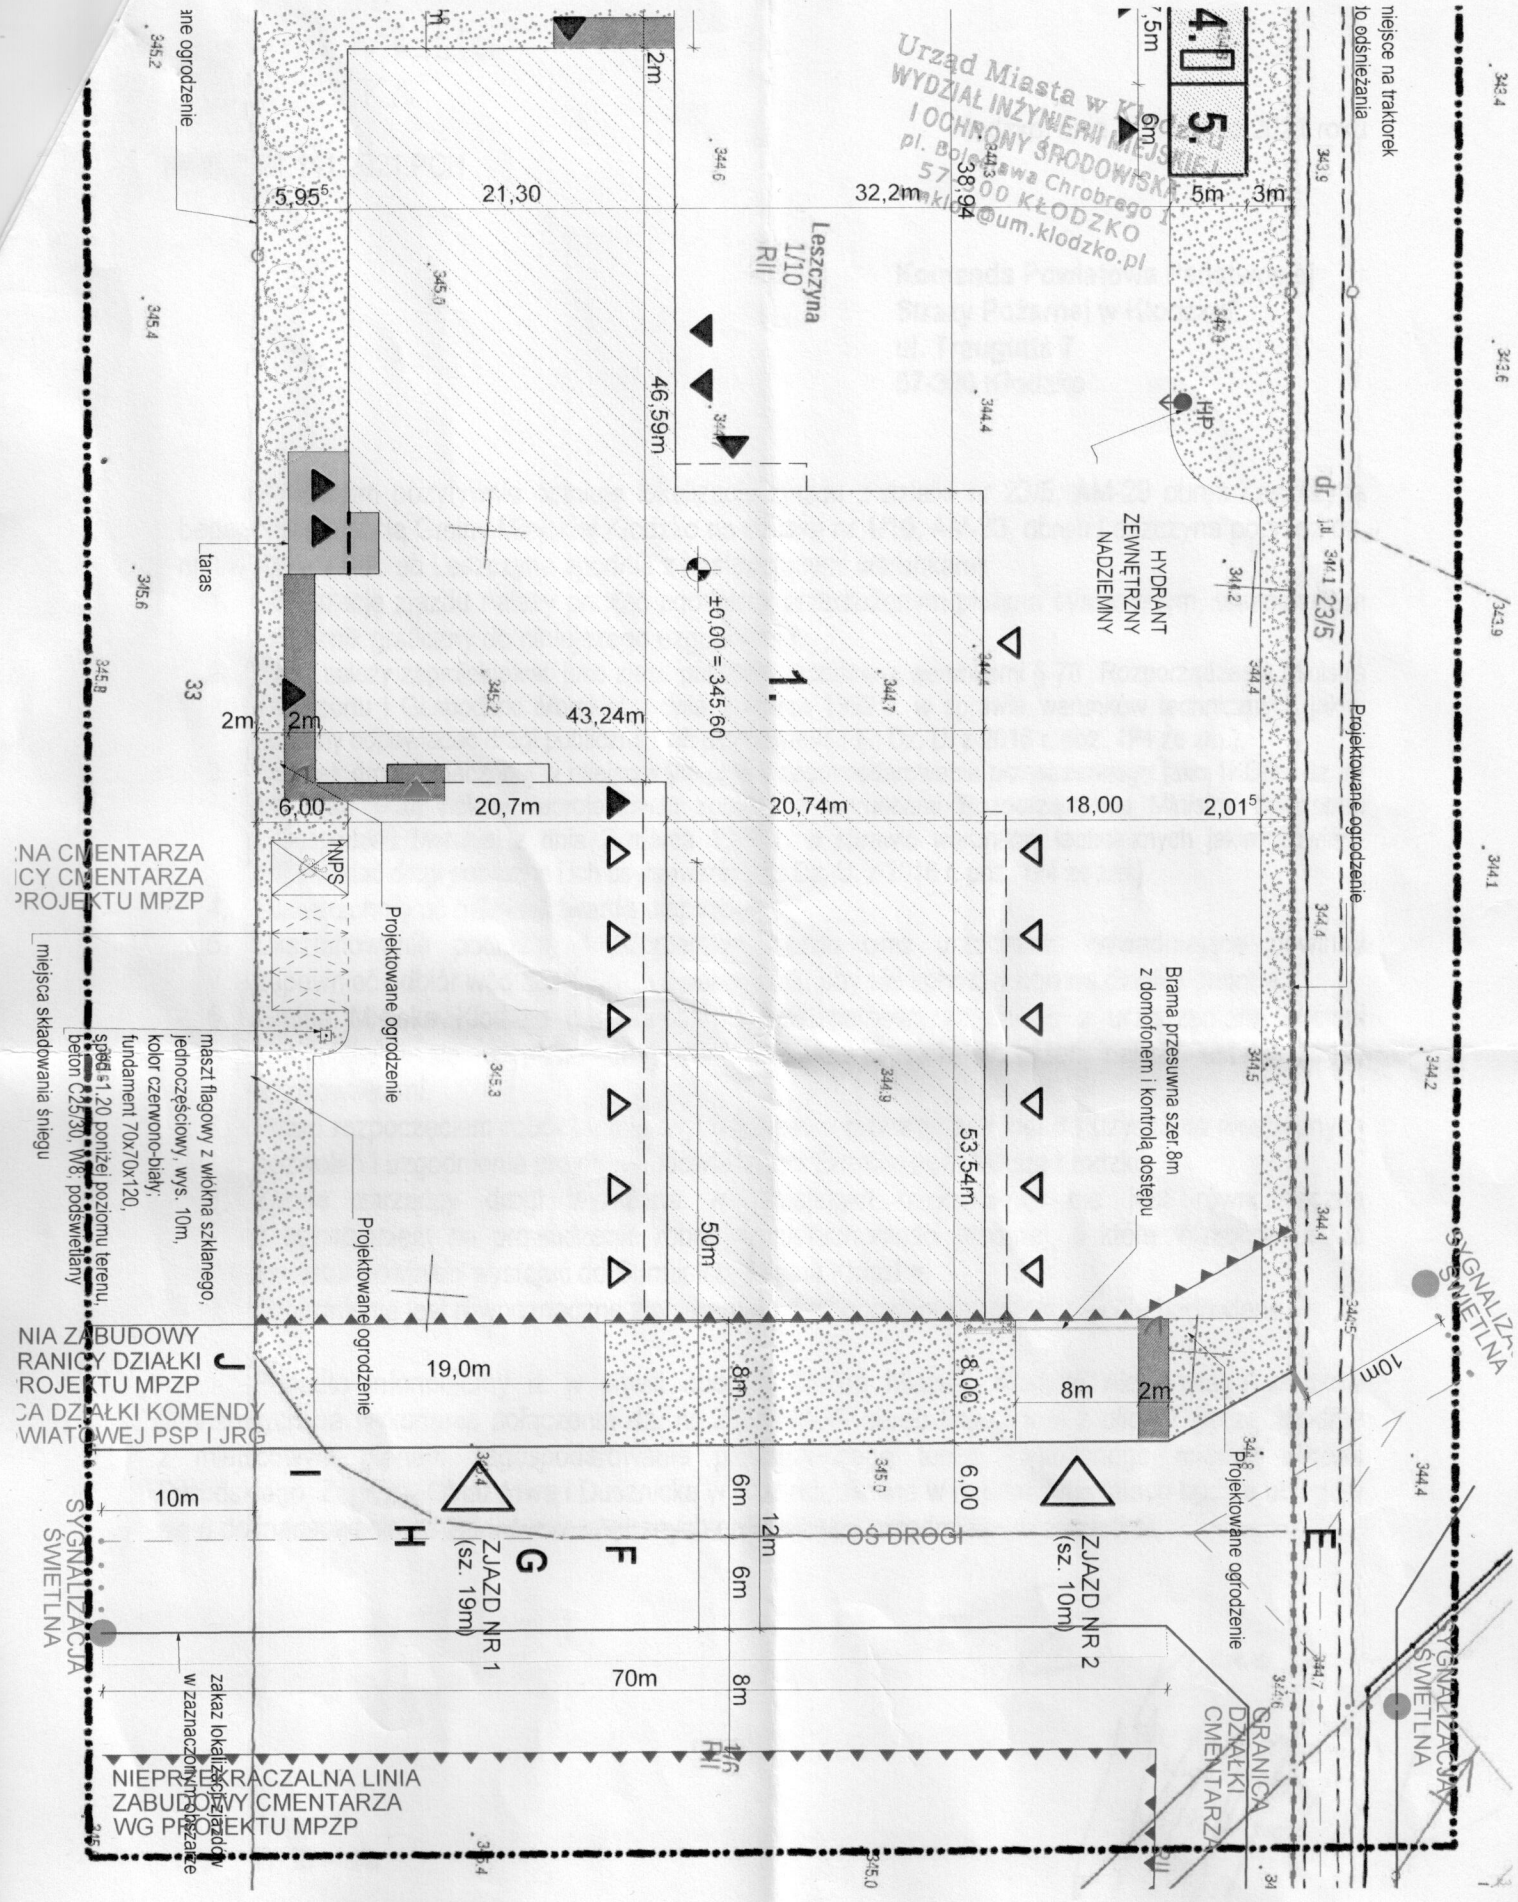

NA CMENTARZA
ICY CMENTARZA
PROJEKTU MPZP

NIA Z BUDOWY
RANICY DZIAŁKI
ROJEKTU MPZP
CA DZIAŁKI KOMENDY
WIATOWEJ PSP I JRG

NIEPRZECZALNA LINIA
ZABUDOWY CMENTARZA
WG PROJEKTU MPZP

miejsca składowania śniegu
maszt flagowy z włókna szklanego,
jednostkowy, wys. 10m,
kolor czerwono-biały,
fundament 70x70x120,
spół 1:20 poniżej poziomu terenu,
beton C20/20, W8, podświetlany

SYGNALIZACJA
SWIETLNA

zakaz lokalizacji
w zeznaczonych miejscach

Projektowane ogrodzenie

Projektowane ogrodzenie

BRANICA
DZIAŁKI
CMENTARZA

SYGNALIZACJA
SWIETLNA

SYGNALIZACJA
SWIETLNA

miejsce na traktorek
do odsnieżania

HYDRANT
ZEWNĘTRZNY
NADZIEMNY

1.

OS DROGI

ZJAZD NR 1
(sz. 19m)

ZJAZD NR 2
(sz. 10m)

Luszczyna
1/10
RII