



PRZEKRÓJ KONSTRUKCYJNY DROGI, MIEJSC POSTOJOWYCH

Skala 1:10

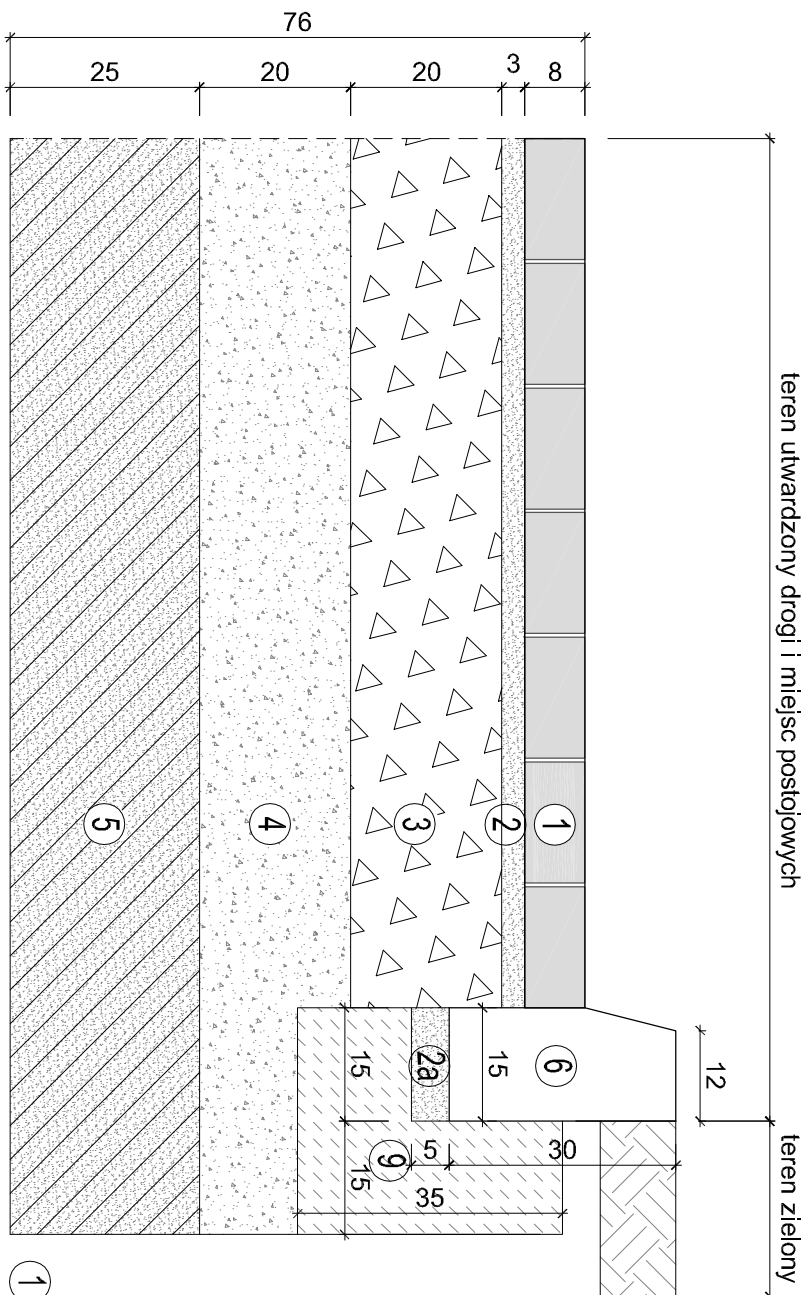


POŁĄCZENIE PROJ. ZUJAZDU Z ISTNIEJĄCĄ JEZDNIĄ
DROGI GMINNEJ

Skala 1:10

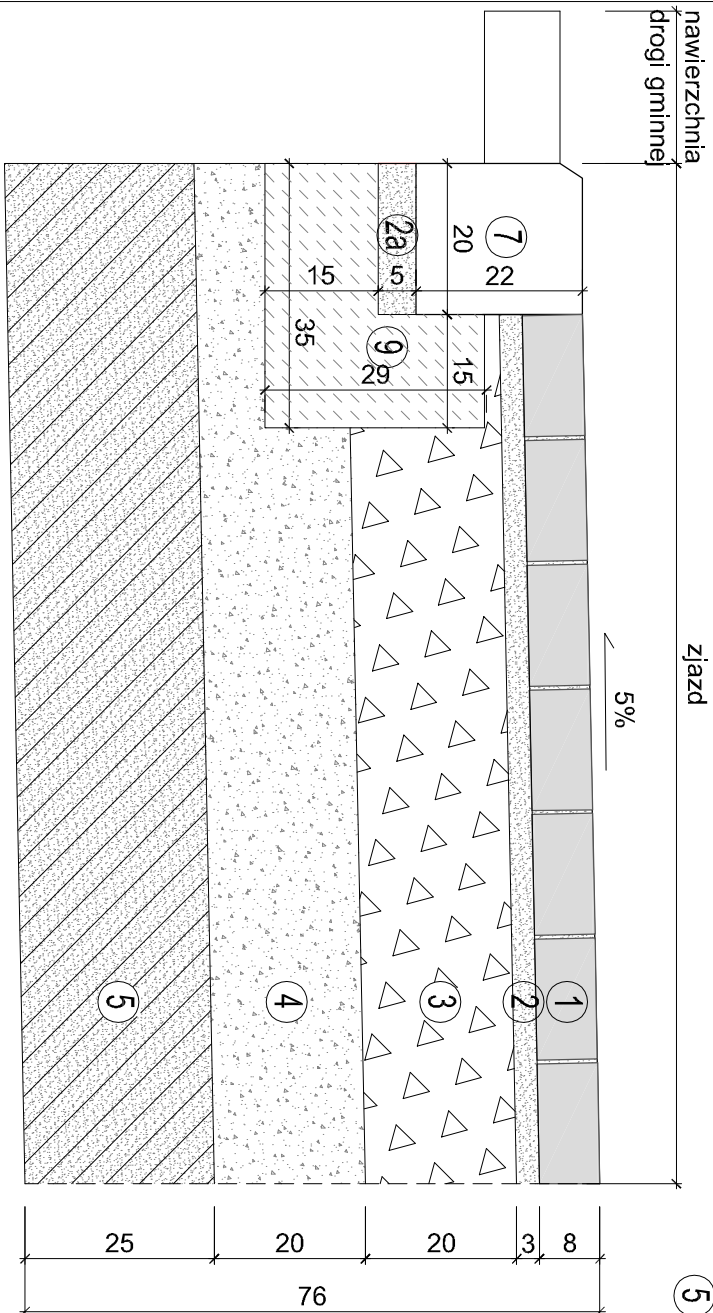

PRZEKRÓJ KONSTRUKCYJNY CHODNIKA

Skala 1:10

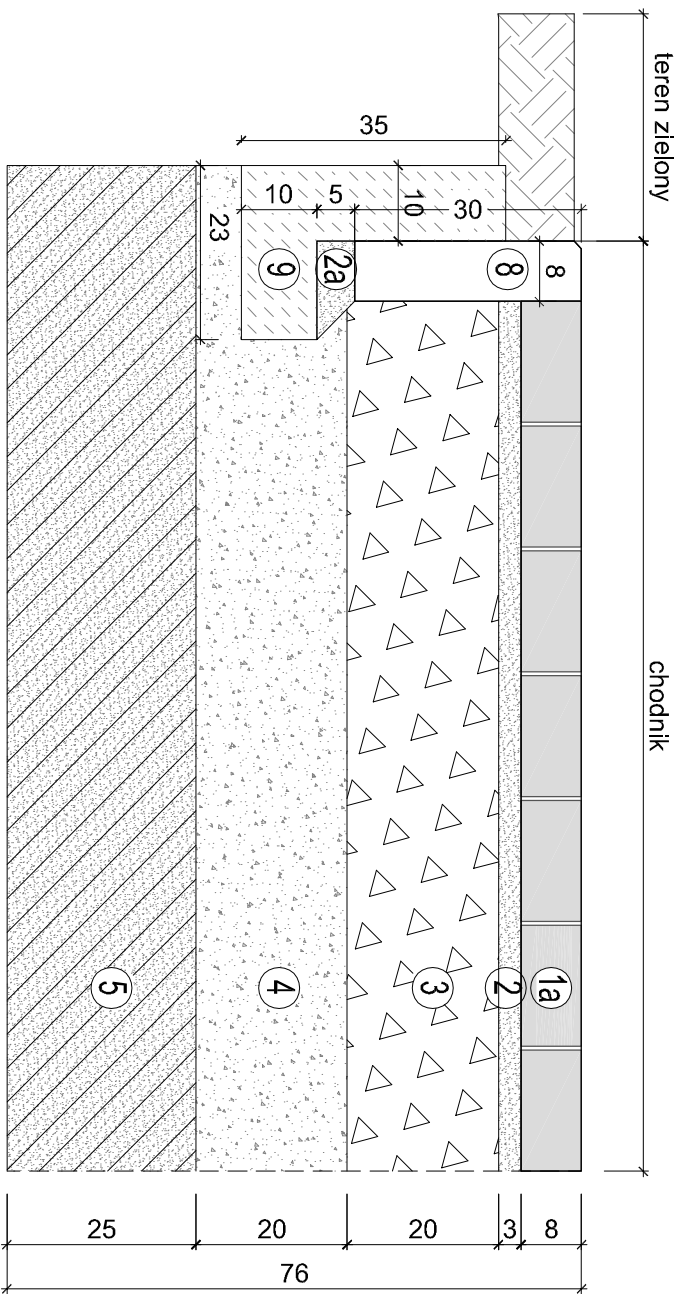

- 1 - kostka betonowa gr. 8cm
- 2 - podsypka cementowo - piaskowa 1:4 gr. 3cm
- 2a - podsypka cementowo - piaskowa 1:4 gr. 5cm
- 3 - podbudowa z kruszywa łamanego stabilizowanego mechan. (mieszanka o ciągłym uziarnieniu 0/31,5) gr. 20cm
- 4 - warstwa mrozochronna z piasku gruboziarnistego, wórnny moduł odesktałcénia górry warstwy E2>=100 MPa gr. 20 cm
- 5 - ulepszone podłoże stabilizowane cementem, Rm=2,5MPa mieszanka z wytwórní gr. 25cm
- 6 - krawężniki betonowe drogowe 15x30cm
- 7 - krawężniki betonowe nąjazdowe 20x22cm
- 8 - obrzeże betonowe 8x30cm
- 9 - ława betonowa z oporem - beton C12/15

-WSTĘPNE PRÓBA ZASTRZEŻENIE: Kópíowanie lub rozpowszechníanie cółóstí lub ínfragmentu ínícíjszej dółumentacjí bez písemnego zezwólení autorá jest PRÓWÍNNIE ZABRONIONE - Autodesek - ícencja: SN:347-82812988

PROJEKTOWANIE - NADZÓR - DORADZTWO S.C. SŁAWOMIR FOSSA, MONIKA FOSSA UL. PODWALE 11, 59-500 ZŁOTORYYA TEL. 601 799368, 605900218 www.grupaprd.pl - biuro@grupaprd.pl			
FOSA		nr upr.	
inwestor	Państwowe Gospodarstwo Leśne Lasy Państwowe Nadleśnictwo Kamienna Góra ul. Bohaterów Getta 33, 58-400 Kamienna Góra	data	12.05.2022r.
obiekt	Budowa budynku administracyjnego – podwójnej kancelarii leśniczego wraz z obiektami i infrastrukturą towarzyszącą	rys.	1:10
adres	DZ. NR 656, 310 OBR. 0003 GRZĘDY, JEDN. EWD. 022104_2 Czorny Bór	rys.	D1
rysunek	PRZEKROJE KONSTRUKCYJNE NAWIERZCHNI	podpis	
stadium	P.W. – BR. DROGOWA	upr. do projektowania bez ograniczeń w specjalności konstrukcyjno-budowlanej nr 87/005/04	
projektant	mgr inż. Sławomir Fossa		