



Elektronicznie
podpisany przez
Agata Hermann
Data: 2026.03.20
13:48:03 +01'00'

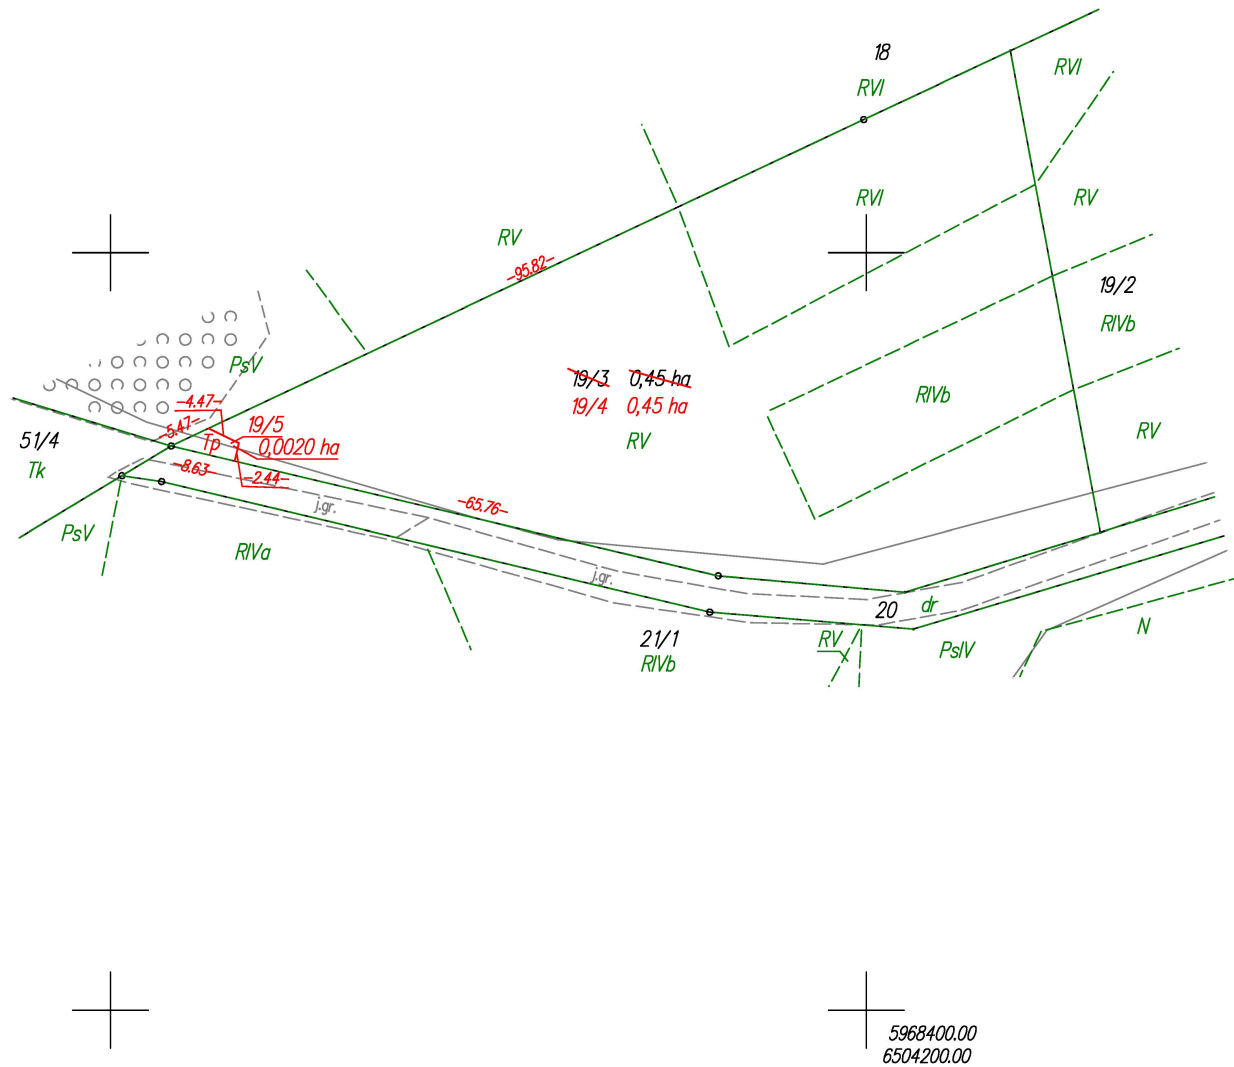

WYKAZ ZMIAN GRUNTOWYCH

STAN DOTYCHCZASOWY							Nomenklatura prawna	STAN NOWY					
Nr jedn. rejestr.	Numer działki	Rodzaj użytku i klasa			Powierzchnia ha			Numer działki	Rodzaj użytku i klasa			Powierzchnia ha	
		OFU	OZU	OZK	użytku i klas	działki			OFU	OZU	OZK	użytku i klas	działki
G.190	19/3	R	R	IVb	0,05	0,45		19/4	R	R	IVb	0,05	0,45
		R	R	V	0,33				R	R	V	0,33	
		R	R	VI	0,07				R	R	VI	0,07	
		Razem			0,45	0,45			Razem			0,45	0,45
							19/5	Tp			0,0020	0,0020	

Powierzchnia działki nr 19/4 po podziale została obliczona przez różnicę

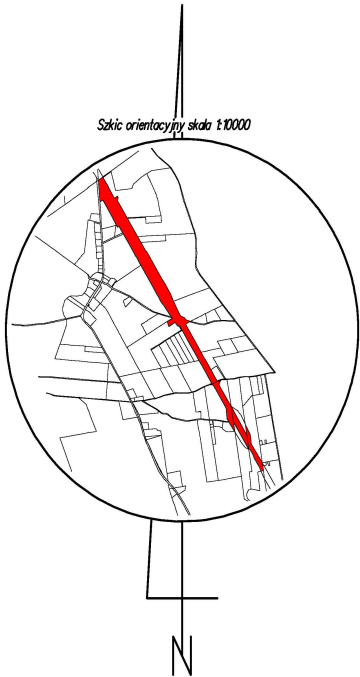

Poświadcza się, że niniejszy dokument został opracowany w wyniku prac, których rezultaty zawiera operat techniczny wpisany do ewidencji materiałów państwowego zasobu geodezyjnego i kartograficznego.	
Nazwa organu prowadzącego państwowy zasób geodezyjny i kartograficzny	Starosta Chojnicki
Identyfikator ewidencyjny operatu technicznego	P.2202.2025.216
Data przyjęcia operatu technicznego do zasobu	2025-01-23
Imię, nazwisko i podpis osoby reprezentującej organ	Katarzyna Knuth

Podpis jest prawidłowy

Dokument podpisany przez
Katarzyna Knuth, starostwo
Powiatowe w Chojnicach
Data: 2025.03.25 14:46:48
CET

woj.:pomorskie
powiat: chojnicki
Jedn. Ewid.: 220204_5 Czersk - G
obręb: 0012 Łąq Kolonia
działka nr: 19/3
Adres: Łąq Kolonia
ID zgł: 6640.268.2021

MAPA Z PROJEKTEM PODZIAŁU NIERUCHOMOŚCI

opracowana w trybie przepisów ustawy o gospodarce nieruchomościami z dn. 21 sierpnia 1997r. (Dz. U z 2024r. poz 1145 z późn. zm.) oraz ustawy o transporcie kolejowym z dn. 28 marca 2003r. (Dz. U z 2024r. poz 697, 731 z późn. zm.)

SKALA 1:1000

Wykazane na mapie granice nieruchomości podlegającej podziałowi są zgodne z danymi ewidencyjnymi.

Wykonawca: MGGP
Kierownik pracy geodezyjnej: Signed by / Geodeta Uprawniony
Podpisano przez: mgr inż. Emil Rutkowski
ul. Kaczkowskiego 6, 33-100 1 mgr inż. Emil Rutkowski
NIP: 7342480395 upr. zaw. 23524
Data: 04.12.2024 Date / Data: 2024-12-18 18:12