


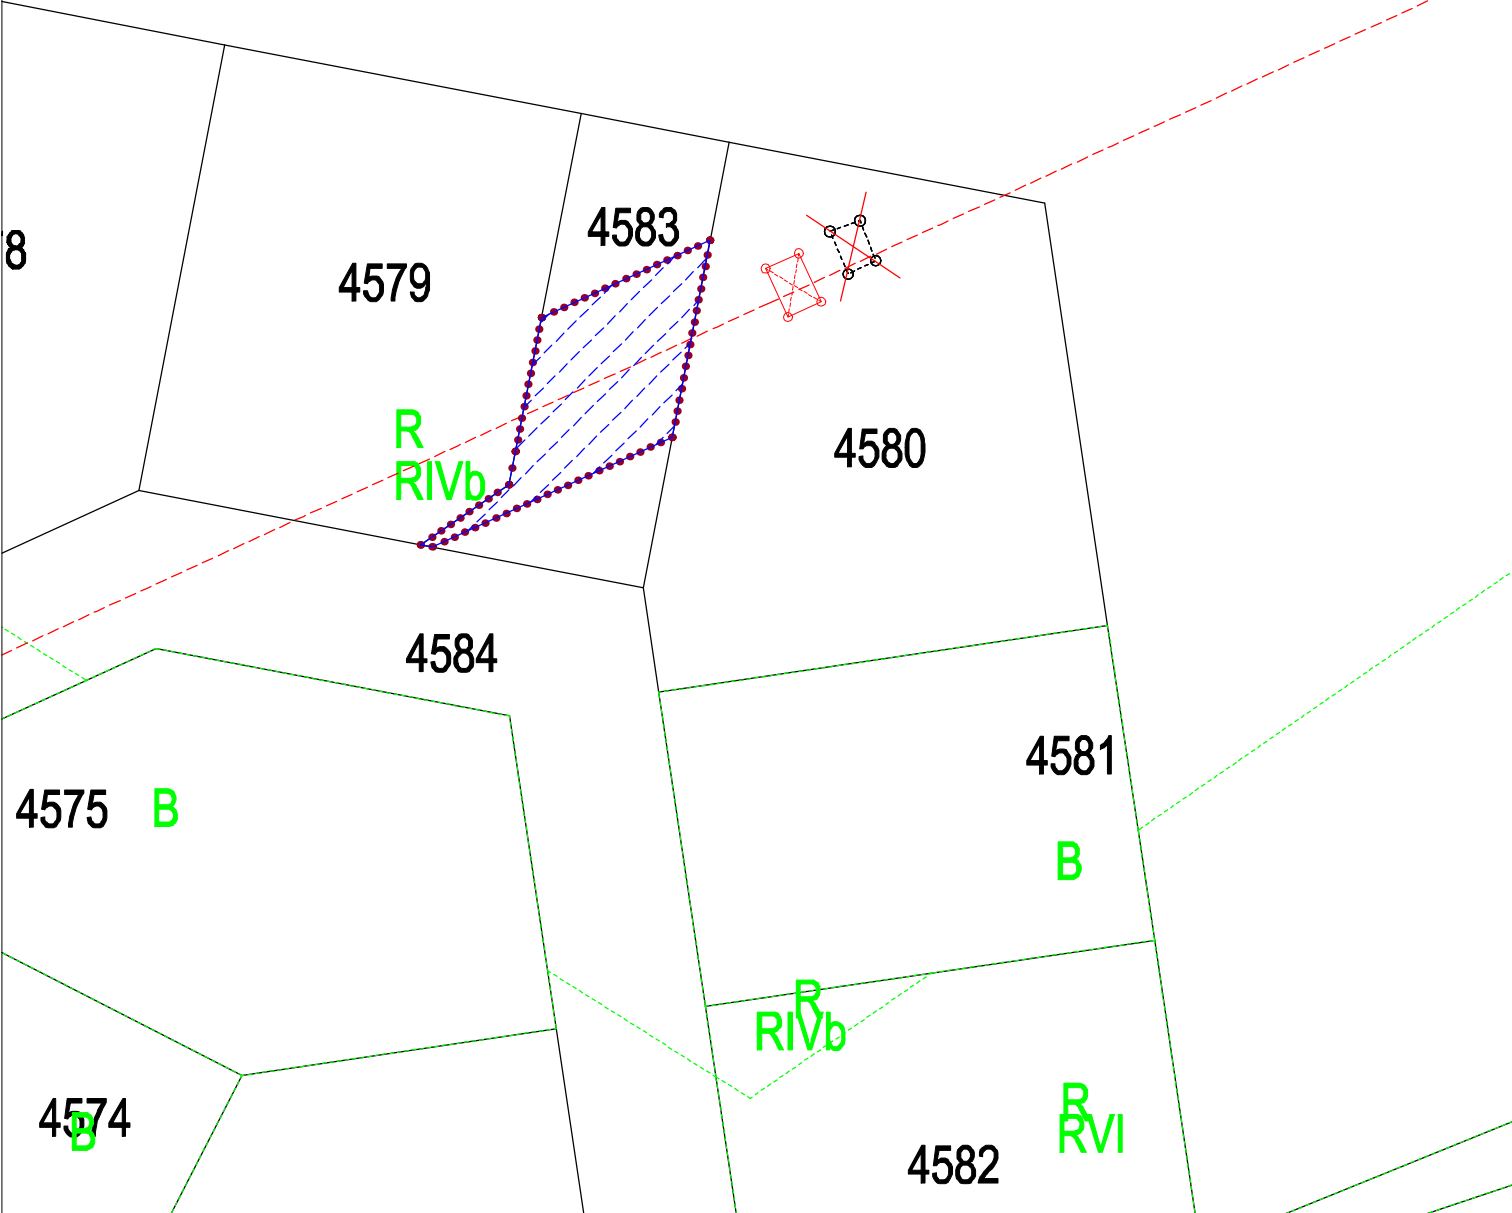

załącznik nr 1	ark. nr 4	skala 1:500	dz. nr: 4583	obręb: 0001	gmina: Miasto Chojnice
----------------	-----------	-------------	--------------	-------------	------------------------



granice terenu objętego wnioskiem



granice obszaru, w stosunku do którego decyzja o ustaleniu lokalizacji strategicznej inwestycji w zakresie sieci przesyłowej ma wywołać skutek, o którym mowa w art. 22 ust. 1 – powierzchnia obszaru w granicach działki nr 4583 wynosi 139 m²



oś linii 110 kV



projektowany słup linii 110 kV



istniejący słup linii 110 kV przeznaczony do demontażu