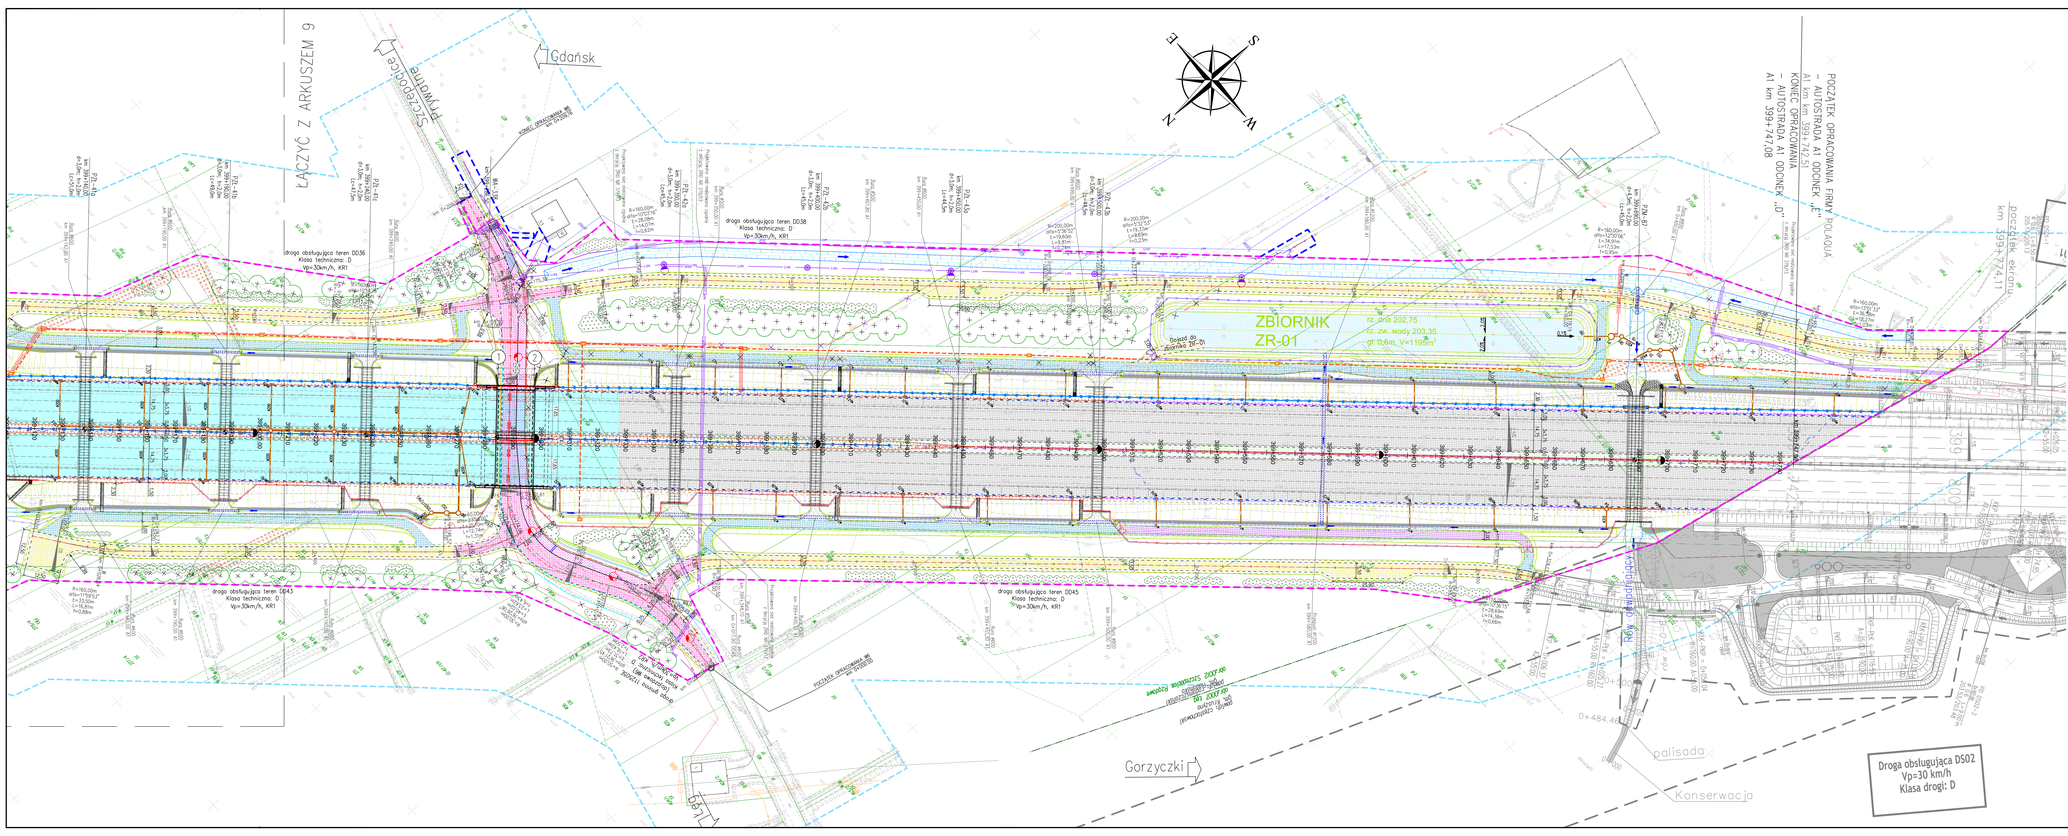

ZESPÓŁ AUTORSKI					
Funkcja	Imię i Nazwisko	Specjalność	Nr upr.	Data	Podpis
OPRACOWANIE WIELOBRANŻOWE					
Główny Projektant Projektant	mgr inż. Łukasz Mudel	drogowa	SA/3636/P000/11	05.2019	
Projektant	mgr inż. Krzysztof Sowa	mostowa	SA/2311/P0IM/09	05.2019	
BRANŻA DROGOWA					
Główny Projektant	mgr inż. Łukasz Mudel	drogowa	SA/3636/P000/11	05.2019	
Projektant	mgr inż. Adam Mazurek	drogowa	SA/7634/P00/17	05.2019	
Projektant	mgr inż. Łukasz Zając	drogowa	SA/7995/P00/18	05.2019	
Sprawdzający	inż. Ewa Augustyniewicz	budownictwo w zakresie dróg	20/90	05.2019	
BRANŻA MOSTOWA					
Projektant	mgr inż. Krzysztof Sowa	mostowa	SA/2311/P0IM/09	05.2019	
Sprawdzający	mgr inż. Rafał Gerdes	mostowa	SA/2003/P0IM/07	05.2019	
BRANŻA KONSTRUKCYJNA – EKRANY AKUSTYCZNE					
Projektant	mgr inż. Piotr Gołębiewski	konstrukcyjno-budowlana	AD/82	05.2019	
Sprawdzający	mgr inż. Andrzej Król	konstrukcyjno-budowlana	113/94	05.2019	
BRANŻA INSTALACYJNA – BUDOWA KANALIZACJI DESZCZOWEJ					
Projektant	mgr inż. Bartłomiej Pogorzelski	inż. sanit. - inst. wod.-kan. i gaz. bez ogr.	SA/4777/P4IO/13	05.2019	
Sprawdzający	mgr inż. Wojciech Jarząbek	inż. sanit. - inst. wod.-kan. i gaz. bez ogr.	SA/4140/P4IO/13	05.2019	
BRANŻA ELEKTROENERGETYCZNA – BUDOWA OŚWIETLENIA DROGOWEGO WRAZ Z ZASILANIEM					
Projektant	mgr inż. Michał Zarucki	bez ograniczeń w zakresie sieci, instalacji i urządzeń elektrycznych i elektroenergetycznych	SA/3315/P00E/07	05.2019	
Sprawdzający	mgr inż. Krzysztof Nowak	bez ograniczeń	136/82	05.2019	
BRANŻA TELETECHNICZNA – BUDOWA KANAŁU TECHNOLOGICZNEGO					
Projektant	mgr inż. Andrzej Bączek	telekomunikacyjna	SA/3388/P00T/10	05.2019	
Sprawdzający	mgr. Adam Wiaz	bez ograniczeń w zakresie sieci, instalacji i urządzeń telekomunikacyjnych	DT-WE/0238/10/A	05.2019	

MAPA DO CELÓW PROJEKTOWYCH

Oznaczenie kancelaryjne zgłoszenia pracy geodezyjnej: GK.6642.0.109.2019 GGK.6642.1402.2019

Obiekt	miejscowość	Al
	oznaczenie ks. nrh.	9062019
	działka	704 4510
Jednostka ewidencyjna	identyfikator	220402_2 101212_2
	nazwa	Łęg Radomsko
Obręb ewidencyjny	identyfikator	0007 0012
	nazwa	Rozwadów Rozwadów
Sekcja Mapy Zasadniczej		7.147.06.03.1.5, 7.147.06.03.2.1, 7.147.06.03.1.4, 7.147.06.03.2.3, 7.147.06.03.2.4, 7.147.06.03.4.3
Nazwa układu współrzędnych	prostokątnych płaskich	"2000" strefa 7
	wysokości	Kronsztadt 86
Skala mapy		1:500
Mapa wykonana dnia		10.01.2019

zakres opracowania

G4 GEODEZJA Spółka z o.o.
ul. Kościuszki 1, 40-519 Katowice
tel./fax: (32) 720-20-55, 720-21-41
www.g4geodezja.pl e-mail: biuro@g4geodezja.pl

Mapa zasadnicza w systemie PUWG 2000 zawiera poprawki opracowane przez Ośrodek Geodezji Urzędu Miasta Radomska

UWAGI:
1. Integralną częścią dokumentacji jest opis techniczny.
2. Niniejszy rysunek nogotowuje do użytku cały zestaw dokumentacji.
3. Treść rysunku jest zgodna z jego nazwą.
4. Inne obiekty pokazane na rysunku mają być traktowane jedynie informacyjnie.

ARKUSZ 10

Projekt Zagospodarowania Terenu został opracowany na kopii mapy do celów projektowych przygotowanej do zasobów Powiatowego Ośrodka Geodezji w dniu 28.03.2019r. oraz w dniu 29.03.2019r.

Data: 05.2019

Za zgodność z oryginałem

WOJEWÓDZKI INSPEKTORAT INFRASTRUKTURY W GDAŃSKU

INWESTOR:	Generalny Dyrektor Dróg Krajowych i Autostrad Oddział w Łodzi 91-857 Łódź, ul. Kopcińskiego 2
BIURO PROJEKTÓW:	AUTOSTRADA II Spółka z o.o. BIURO PROJEKTÓW AUTOSTRADA II Sp. z o.o. 40-467 Katowice, ul. 73 Pułku Piechoty 1 tel./fax: (32) 720-20-55, 720-21-41 e-mail: biuro@autostrada2.pl
WYKONAWCA:	INTERCOR Przedsiębiorstwo Usług Technicznych INTERCOR Sp. z o.o. 42-400 Zawiercie, ul. Okólna 10 e-mail: intercor@intercor.eu

ADRES:

Budowa autostrady A-1 na odcinku
węzeł "Rusocin" z wyłączeniem węzła "Rusocin" do granicy województwa łódzkiego,
od km 392+720,00 do km 399+742,51 wraz z infrastrukturą – odcinek D

OBIEKT:	PROJEKT ZAGOSPODAROWANIA TERENU			NR ZADANIA	0135
STADIUM:	PZT	DATA:	05.2019	NR FEWDZ.II	
SKALA:	1:500	NR KTG/MU:			
BRANŻA:	MELIORACYJNA			0135/PZT/02.10	

TYTUŁ RYSUNKU:

PROJEKT ZAGOSPODAROWANIA TERENU
ARKUSZ 10/10

FUNKCJA:	TYTUŁ, IMIĘ, NAZWISKO:	SPECJALNOŚĆ:	NR UPRAWNIEŃ:	PODPIS:
PROJEKTANT	mgr inż. Łukasz Mudel	drogowa	SA/3636/P000/11	
PROJEKTANT	mgr inż. Adam Mazurek	kierunkowa drogowa	SA/7634/P00/17	
PROJEKTANT	mgr inż. Łukasz Zając	kierunkowa drogowa	SA/7995/P00/18	
ASYSTENT PROJ.	mgr inż. Daniel Siwek	-	-	
SPRAWDZAJĄCY	inż. Ewa Augustyniewicz	bez ograniczeń	20/90	