


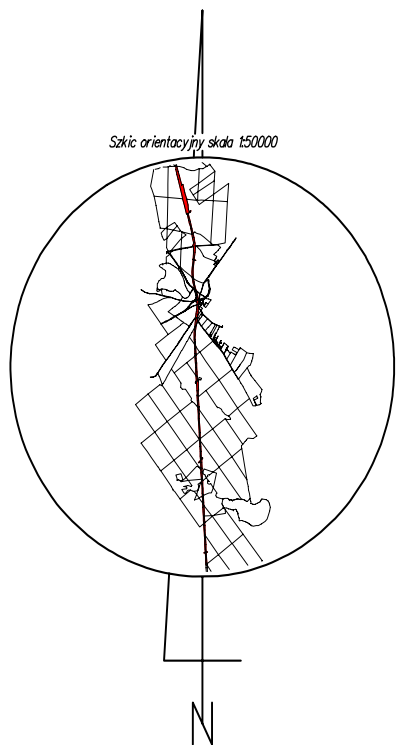


POMORSKI URZĄD WOJEWÓDZKI W GDAŃSKU

WYDZIAŁ INFRASTRUKTURY

Załącznik nr 2 ark. 66  
do decyzji Wojewody Pomorskiego  
nr WI-V.747.1.1.2025.EB

5986200.00  
6501400.00

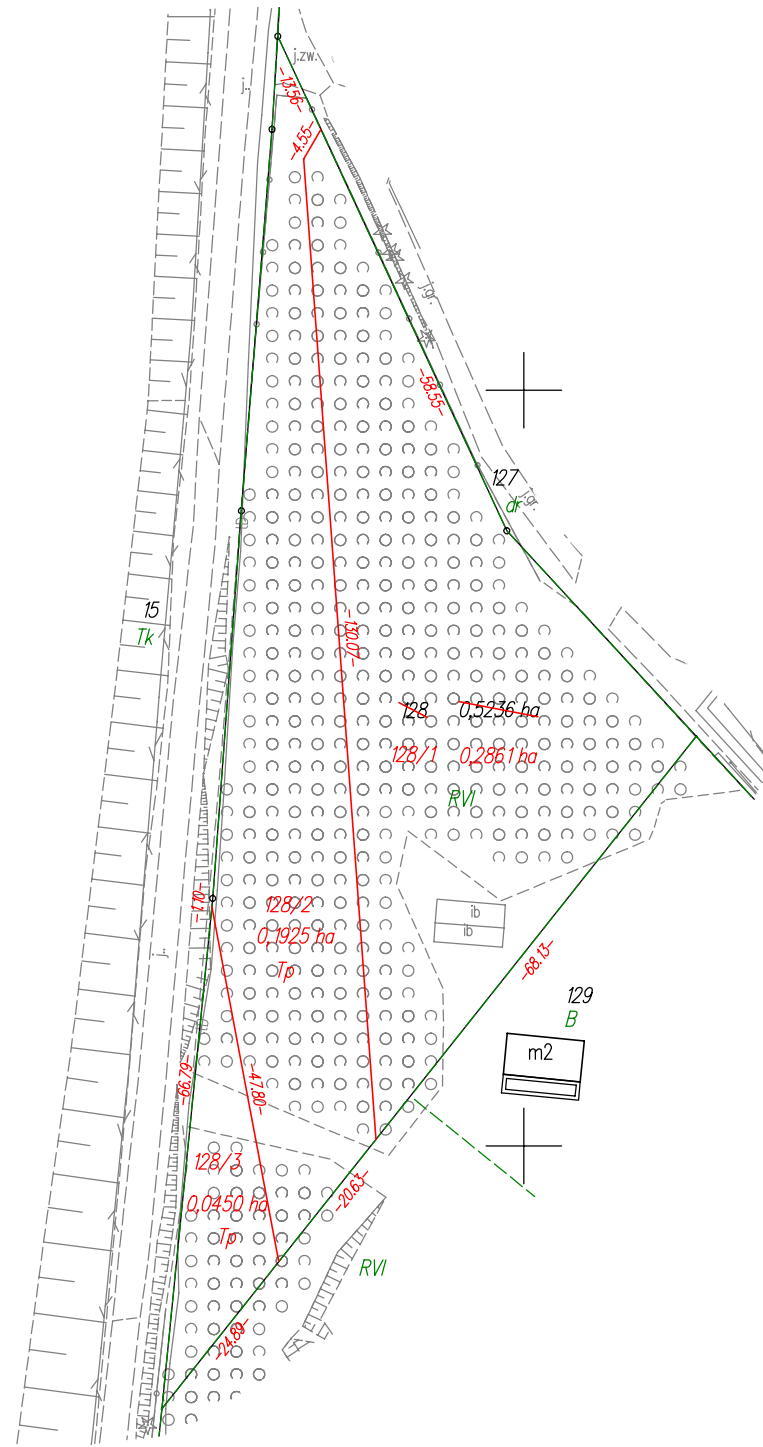

WYKAZ ZMIAN GRUNTOWYCH

| STAN DOTYCHCZASOWY |               |                       |     |       |                 |         | Nomenklatura prawna | STAN NOWY     |                       |       |     |                 |         |
|--------------------|---------------|-----------------------|-----|-------|-----------------|---------|---------------------|---------------|-----------------------|-------|-----|-----------------|---------|
| Nr jedn. rejestr.  | Numer działki | Rodzaj użytku i klasa |     |       | Powierzchnia ha |         |                     | Numer działki | Rodzaj użytku i klasa |       |     | Powierzchnia ha |         |
|                    |               | OFU                   | OZU | OZK   | użytku i klas   | działki |                     |               | OFU                   | OZU   | OZK | użytku i klas   | działki |
| G.197              | 128           | R                     | R   | VI    | 0,5236          | 0,5236  | GD1E/00028058/4     | 128/1         | R                     | R     | VI  | 0,2861          | 0,2861  |
|                    |               |                       |     |       |                 |         |                     | 128/2         | Tp                    |       |     | 0,1925          | 0,1925  |
|                    |               |                       |     |       |                 |         |                     | 128/3         | Tp                    |       |     | 0,0450          | 0,0450  |
|                    |               |                       |     | Razem |                 |         |                     | 0,5236        | 0,5236                | Razem |     |                 | 0,5236  |

Powierzchnia działki nr 128/1 po podziale została obliczona przez różnicę

Oświadczam, że niniejszy dokument został opracowany w wyniku prac, których rezultaty zawiera operację techniczną wpisaną do ewidencji materiałów państwowego zasobu geodezyjnego i kartograficznego.

Nazwa organu prowadzącego państwowy zasób geodezyjny i kartograficzny

STAROSTA KOŚCIERSKI

Identyfikator ewidencyjny operacji technicznej

P.2206.2025.183

Data przyjęcia operacji technicznej do zasobu

2025-01-20

Imię, nazwisko i podpis osoby reprezentującej organ

Krzysztof Myszk

woj.: pomorskie  
powiat: kościerski  
Jedn. Ewid.: 220608\_2 Stara Kiszewa  
obręb: 0014 Olpuch  
działka nr: 128  
Adres: Olpuch  
ID zgł: 6640.207.2021

MAPA Z PROJEKTEM PODZIAŁU NIERUCHOMOŚCI

opracowana w trybie przepisów ustawy o gospodarce nieruchomościami z dn. 21 sierpnia 1997r. (Dz. U z 2024r. poz 1145 z późn. zm.) oraz ustawy o transporcie kolejowym z dn. 28 marca 2003r. (Dz. U z 2024r. poz 697, 731 z późn. zm.)

SKALA 1:1000

Wykazane na mapie granice nieruchomości podlegającej podziałowi są zgodne z danymi ewidencyjnymi.

Wykonawca:

MGGP  
GRUPA MGGP

ul. Kaczkowskiego 6, 33-100 Tarnów  
NIP: 7342480395  
Data: 12.12.2024

Kierownik pracy geodezyjnej:  
Geodeta Uprawniony  
mgr inż. Emil Rutkowski  
Nr upr. 23524