

DOKUMENTACJA TECHNICZNA

Nazwa zamierzenia budowlanego:	Budowa ogrodzenia Nadleśnictwa
adres i kategoria obiektu budowlanego	Chrosno, 99-306 Łanięta Kategoria XXV - drogi i kolejowe drogi szynowe
identyfikatory działek ewidencyjnych:	100207_2.0004.6/9
Nazwa inwestora oraz jego adres:	Nadleśnictwo Kutno Chrosno, 99-306 Łanięta
Branża:	Drogowa

Projektant branża drogowa:	mgr inż. JAROSŁAW MARZEC KUP/0026/POOD/11	
----------------------------------	--	--

L U B I E Ń K U J A W S K I , 3 0 - 0 6 - 2 0 2 6

SPIS TREŚCI

CZĘŚĆ OPISOWA

Uprawnienia projektanta	str.3
Zaświadczenie o wpisie do OIIB projektanta	str.4
Opis techniczny	str.5
Informacja BIOZ	str.7

CZĘŚĆ RYSUNKOWA

Plan orientacyjny	str.8
Plan zagospodarowania terenu cz.1	str.9
Przekroje konstrukcyjne	str.10
Brama przesuwna	str.11



KUJAWSKO
POMORSKA
OKRĘGOWA
I Z B A
INŻYNIERÓW
BUDOWNICTWA
OKRĘGOWA KOMISJA KWALIFIKACYJNA

Sygn. akt: KUPOIIB/KK-0054-0021/11

DECYZJA

Bydgoszcz, dnia 10 czerwca 2011 r.

Na podstawie art. 24 ust. 1 pkt 2 ustawy z dnia 15 grudnia 2000 r. o samorządach zawodowych architektów, inżynierów budownictwa oraz urbanistów (Dz. U. z 2001 r. Nr 5, poz. 42, z późn. zm.), art. 13 ust. 1 pkt 1 i ust. 2, art. 14 ust. 1 pkt 2a i ust. 3 pkt 1 ustawy z dnia 7 lipca 1994 r. Prawo budowlane (Dz. U. z 2010 r. Nr 243, poz. 1623, z późn. zm.) w związku z art. 5 ustawy z dnia 28 lipca 2005 r. o zmianie ustawy – Prawo budowlane oraz o zmianie niektórych innych ustaw (Dz. U. z 2005 r. Nr 163, poz. 1364) oraz § 12 pkt 1 rozporządzenia Ministra Infrastruktury z dnia 18 maja 2005 r. w sprawie samodzielnych funkcji technicznych w budownictwie (Dz. U. Nr 96, poz. 817) w związku z art. 104 Kodeksu postępowania administracyjnego (Dz. U. z 2000 r. Nr 98, poz. 1071, z późn. zm.)

Okręgowa Komisja Kwalifikacyjna n a d a j e

Panu Janowi Tadeuszowi Marzec
magistrowi inżynierowi o kierunku budownictwo
urodzonemu dnia 27 października 1980 r. we Wrocławku

UPRAWNIENIA BUDOWLANE

numer ewidencyjny KUP/0026/POOD/11

do projektowania bez ograniczeń
w specjalności drogowej

UZASADNIENIE

W związku z uwzględnieniem w całości żądania strony, na podstawie art. 107 § 4 K.p.a. odstępuje się od uzasadnienia decyzji. Zakres nadanych uprawnień budowlanych wskazano na odwozie decyzji.

Pouczenie

Od niniejszej decyzji służy odwołanie do Krajowej Komisji Kwalifikacyjnej Polskiej Izby Inżynierów Budownictwa w Warszawie, za pośrednictwem Okręgowej Komisji Kwalifikacyjnej KUPOIIB w Bydgoszczy w terminie 14 dni od dnia jej doręczenia.

Skład Orzekający
Okręgowej Komisji Kwalifikacyjnej

mgr inż. Jacek Kolodziej

inż. Wojciech Klatecki

inż. Franciszek Szypliński



Otrzymują:

1. Pan Jarosław Tadeusz Marzec
2. Gągowy Nowe 2
3. Okręgowa Rada Izby
4. a/a

Szczegółowy zakres uprawnień budowlanych

Na podstawie art. 12 ust. 1 pkt 1 i art. 13 ust. 4 ustawy Prawo budowlane w związku z § 3 ust. 1 i § 18 ust. 1 rozporządzenia Ministra Infrastruktury z dnia 18 maja 2005 r. w sprawie samodzielnych funkcji technicznych w budownictwie, Pan Jarosław Tadeusz Marzec jest upoważniony w specjalności drogowej do:

- 1) projektowania obiektu budowlanego, takiego jak:
 - a) droga, w rozumieniu przepisów o drogach publicznych, z wyłączeniem drogowych obiektów inżynierskich oprócz przepustów;
 - b) droga dla ruchu i postoju statków powietrznych oraz przepust;
- 2) sprawdzania projektów architektoniczno - budowlanych i sprawowania nadzoru autorskiego,
- 3) sprawowania kontroli technicznej utrzymania obiektów budowlanych bez ograniczeń.

Na podstawie § 3 ust. 1 w/w rozporządzenia Ministra Infrastruktury z dnia 18 maja 2005 r. w sprawie samodzielnych funkcji technicznych w budownictwie, niniejsze uprawnienia budowlane uprawniają do sporządzania projektów zagospodarowania działki lub terenu w zakresie specjalności drogowej.

Skład Orzekający
Okręgowej Komisji Kwalifikacyjnej

mgr inż. Jacek Kolodziej

inż. Wojciech Klatecki

inż. Franciszek Szypliński

ZA ZGODNOŚĆ
Z ORYGINAŁEM



Zaświadczenie

o numerze weryfikacyjnym:

KUP-4S1-3CB-EAW *

Pan Jarosław Marzec o numerze ewidencyjnym KUP/BD/0248/08
adres zamieszkania m. Gagowy Nowe 2, 87-840 Lubień Kujawski
jest członkiem Kujawsko-Pomorskiej Okręgowej Izby Inżynierów Budownictwa i posiada
wymagane ubezpieczenie od odpowiedzialności cywilnej.
Niniejsze zaświadczenie jest ważne do dnia 2026-12-31.

Zaświadczenie zostało wygenerowane elektronicznie i opatrzone bezpiecznym podpisem elektronicznym
weryfikowanym przy pomocy ważnego kwalifikowanego certyfikatu w dniu 2025-12-12 roku przez:

Renata Staszak, Przewodniczący Rady Kujawsko-Pomorskiej Okręgowej Izby Inżynierów Budownictwa.

* Weryfikację poprawności danych w niniejszym zaświadczeniu można sprawdzić za pomocą numeru weryfikacyjnego zaświadczenia na stronie Polskiej Izby Inżynierów Budownictwa www.piib.org.pl lub kontaktując się z biurem właściwej Okręgowej Izby Inżynierów Budownictwa.

OPIS TECHNICZNY

1. PODSTAWA OPRACOWANIA

- Koncepcja zaakceptowana przez inwestora;
- Mapa sytuacyjno – wysokościowa w skali 1:500
- Przepisy techniczno-budowlane dotyczące dróg publicznych. (Dz.U.2022.1518)
- Ustawa Prawo Budowlane (Dz.U. 2025 poz. 418)
- Ustawa o Droгах Publicznych (Dz.U. 2024 poz. 320)
- Specyfikacje techniczne
- Pomiary własne i uzgodnienia z Inwestorem

2. STAN ISTNIEJĄCY

Przedmiotowa inwestycja zlokalizowana jest w gminie Łanięta we wsi Chrosno nr 13 obręb 2 działka o nr ew.: 6/9. Na działce nr 6/9 zlokalizowane jest Państwowe Gospodarstwo Leśne. Istniejące drogi i place posiadają nawierzchnię betonową oraz gruntową utwardzoną. Wjazd na teren działki połączony jest z drogą powiatową.

Teren uzbrojony jest w następujące urządzenia infrastruktury technicznej:

- sieć wod - kan
- kanalizacja deszczowa;
- napowietrzna linia energetyczna;
- sieć wodociągowa;

3. ROBOTY ROZBIÓRKOWE

Roboty rozbiórkowe polegają na:

- rozbiórce istniejącego chodnika z płyt betonowych 50x50x7cm i obrzeży betonowych 8x30x100cm

4. PLAN SYTUACYJNY

Projekt obejmuje wykonanie:

- Ogrodzenia placu Nadleśnictwa
- Wymianę obrzeży i nawierzchni chodnika na kostkę betonową 10x20x6 cm
-

Ogrodzenie

Ogrodzenie należy rozpocząć od istniejącej bramy znajdującej się za budynkiem Nadleśnictwa Kutno następnie prowadząc równolegle do istniejącego chodnika z płyt betonowych, następnie granicy działki nr 6/4 i równolegle do alei drzew połączyć się z budynkiem Spichrza. Ogrodzenie panelowe wykonać z drutu fi.5mm w kolorze zielonym na podmurówce betonowej o wys. całkowitej 170cm. W linii drogi wjazdowej wykonać należy bramę przesuwną z napędem szer. 6m i wys. całkowitej 170cm. Istniejącą bramę przesuwą należy oczyścić z rdzy i starej powłoki malarskiej, odtłuścić, zaminować i dwukrotnie pomalować na kolor zielony.

Wymiana obrzeży i nawierzchni chodnika

Należy dokonać rozbiórki istniejących obrzeży i płyt betonowych 50x50x7cm. Nawierzchnię chodnika ze względu na wypiętrzenia korzeni sąsiednich drzew wynieść 10cm ponad istniejący teren. Na początku i końcu chodnika należy zrobić zejścia wymieniając

krawężniki wystające na krawężniki zjazdowe wystające +3cm. Chodnik wykonać z kostki betonowej 10x20x6 cm koloru szarego.

5. WARUNKI GEOTECHNICZNE

Na podstawie odkrywek gruntu przyjęto następujące dane:

- kategoria geotechniczna - I
- warunki gruntowo – wodne – **proste**

6. KONSTRUKCJE

- Nawierzchnia chodnika z kostki betonowej
 - warstwa ścieralna z kostki betonowej gr. 6 cm
 - podsypka cementowo - piaskowa 1:4 gr. 10 cm
 - profilowane i zagęszczone podłoże gruntowe
grubość nawierzchni 16 cm

7. ZESTAWIANIE POWIERZCHNI UTWARDZONYCH:

- chodnik – 74m²

8. ODWODNIENIE

Odwodnienie chodnika powierzchniowe na tereny zielone w granicach działki

9. ZIELEŃ

Wzdłuż wykonywanego ogrodzenia i chodnika należy wykonać trawniki (10cm ziemi urodzajniej obsianej trawą). Teren przeznaczony pod trawniki powinien być oczyszczony z gruzu i zanieczyszczeń.

10.ROBOTY ZIEMNE

Przed przystąpieniem do robót trasę sieci podziemnych należy oznaczyć metoda ręcznych przekopów kontrolnych wykonanych pod nadzorem gestorów poszczególnych sieci, których o zamiarze prowadzenia robót należy powiadomić z odpowiednim wyprzedzeniem. Sposób zabezpieczenia sieci oraz odbiór końcowy powinien odbywać się przy udziale przedstawicieli gestorów poszczególnych sieci.

Nie wyklucza się występowania w podłożu innych, nie zainwentaryzowanych na mapie sieci uzbrojenia podziemnego: w przypadku potwierdzenia faktu ich występowania (metodą przekopu kontrolnego) należy powiadomić właściwych gestorów i pod ich nadzorem dokonać zabezpieczenia sieci.

11.ZAGROŻENIA I WPŁYW NA ŚRODOWISKO

Projektowane rozwiązania nie wpływają ujemnie na środowisko przyrodnicze, zdrowie ludzkie oraz sąsiednie obiekty.

12.SZKODY GÓRNICZE

Działki przeznaczone pod inwestycje nie znajdują się w strefie szkód górniczych.

13.OBSZAR ODDZIAŁYWANIA INWESTYCJI

Obszar oddziaływania inwestycji zawiera się w następujących działkach nr 6/9 KM 3; obręb 2 Chrosno i został ustalony na podstawie przepisów prawa budowlanego.

14.INFORMACJA DOTYCZĄCA BEZPIECZENISTWA I OCHRONY ZDROWIA

Plan BIOZ sporządza się zgodnie z art. 21a ust. 1a Prawo Budowlane jeżeli przewidywane roboty mają trwać dłużej niż 30 dni roboczych i jednocześnie będzie zatrudnionych przy nich co najmniej 20 pracowników lub pracochłonność planowanych robót będzie przekraczać 500 osobogodzin. Podczas wykonywania robót zawartych w opracowaniu projektowym zostaną przekroczone powyższe warunki w związku z czym **należy** opracowywać Planu BIOZ.


15.UWAGI KOŃCOWE

Prace należy prowadzić z zachowaniem przepisów BHP i ppoż. pod kierunkiem osoby posiadającej odpowiednie uprawnienia budowlane.


Wszystkie urządzenia obce występujące w pasie robót dostosować wysokościowo do wykonywanych elementów drogowych.

Zastosowane materiały muszą posiadać atesty oraz być dopuszczone do obrotu i stosowania w budownictwie.

Należy dokonać geodezyjnego wytyczenie dróg i placów w terenie oraz wykonać inwentaryzację powykonawczą.

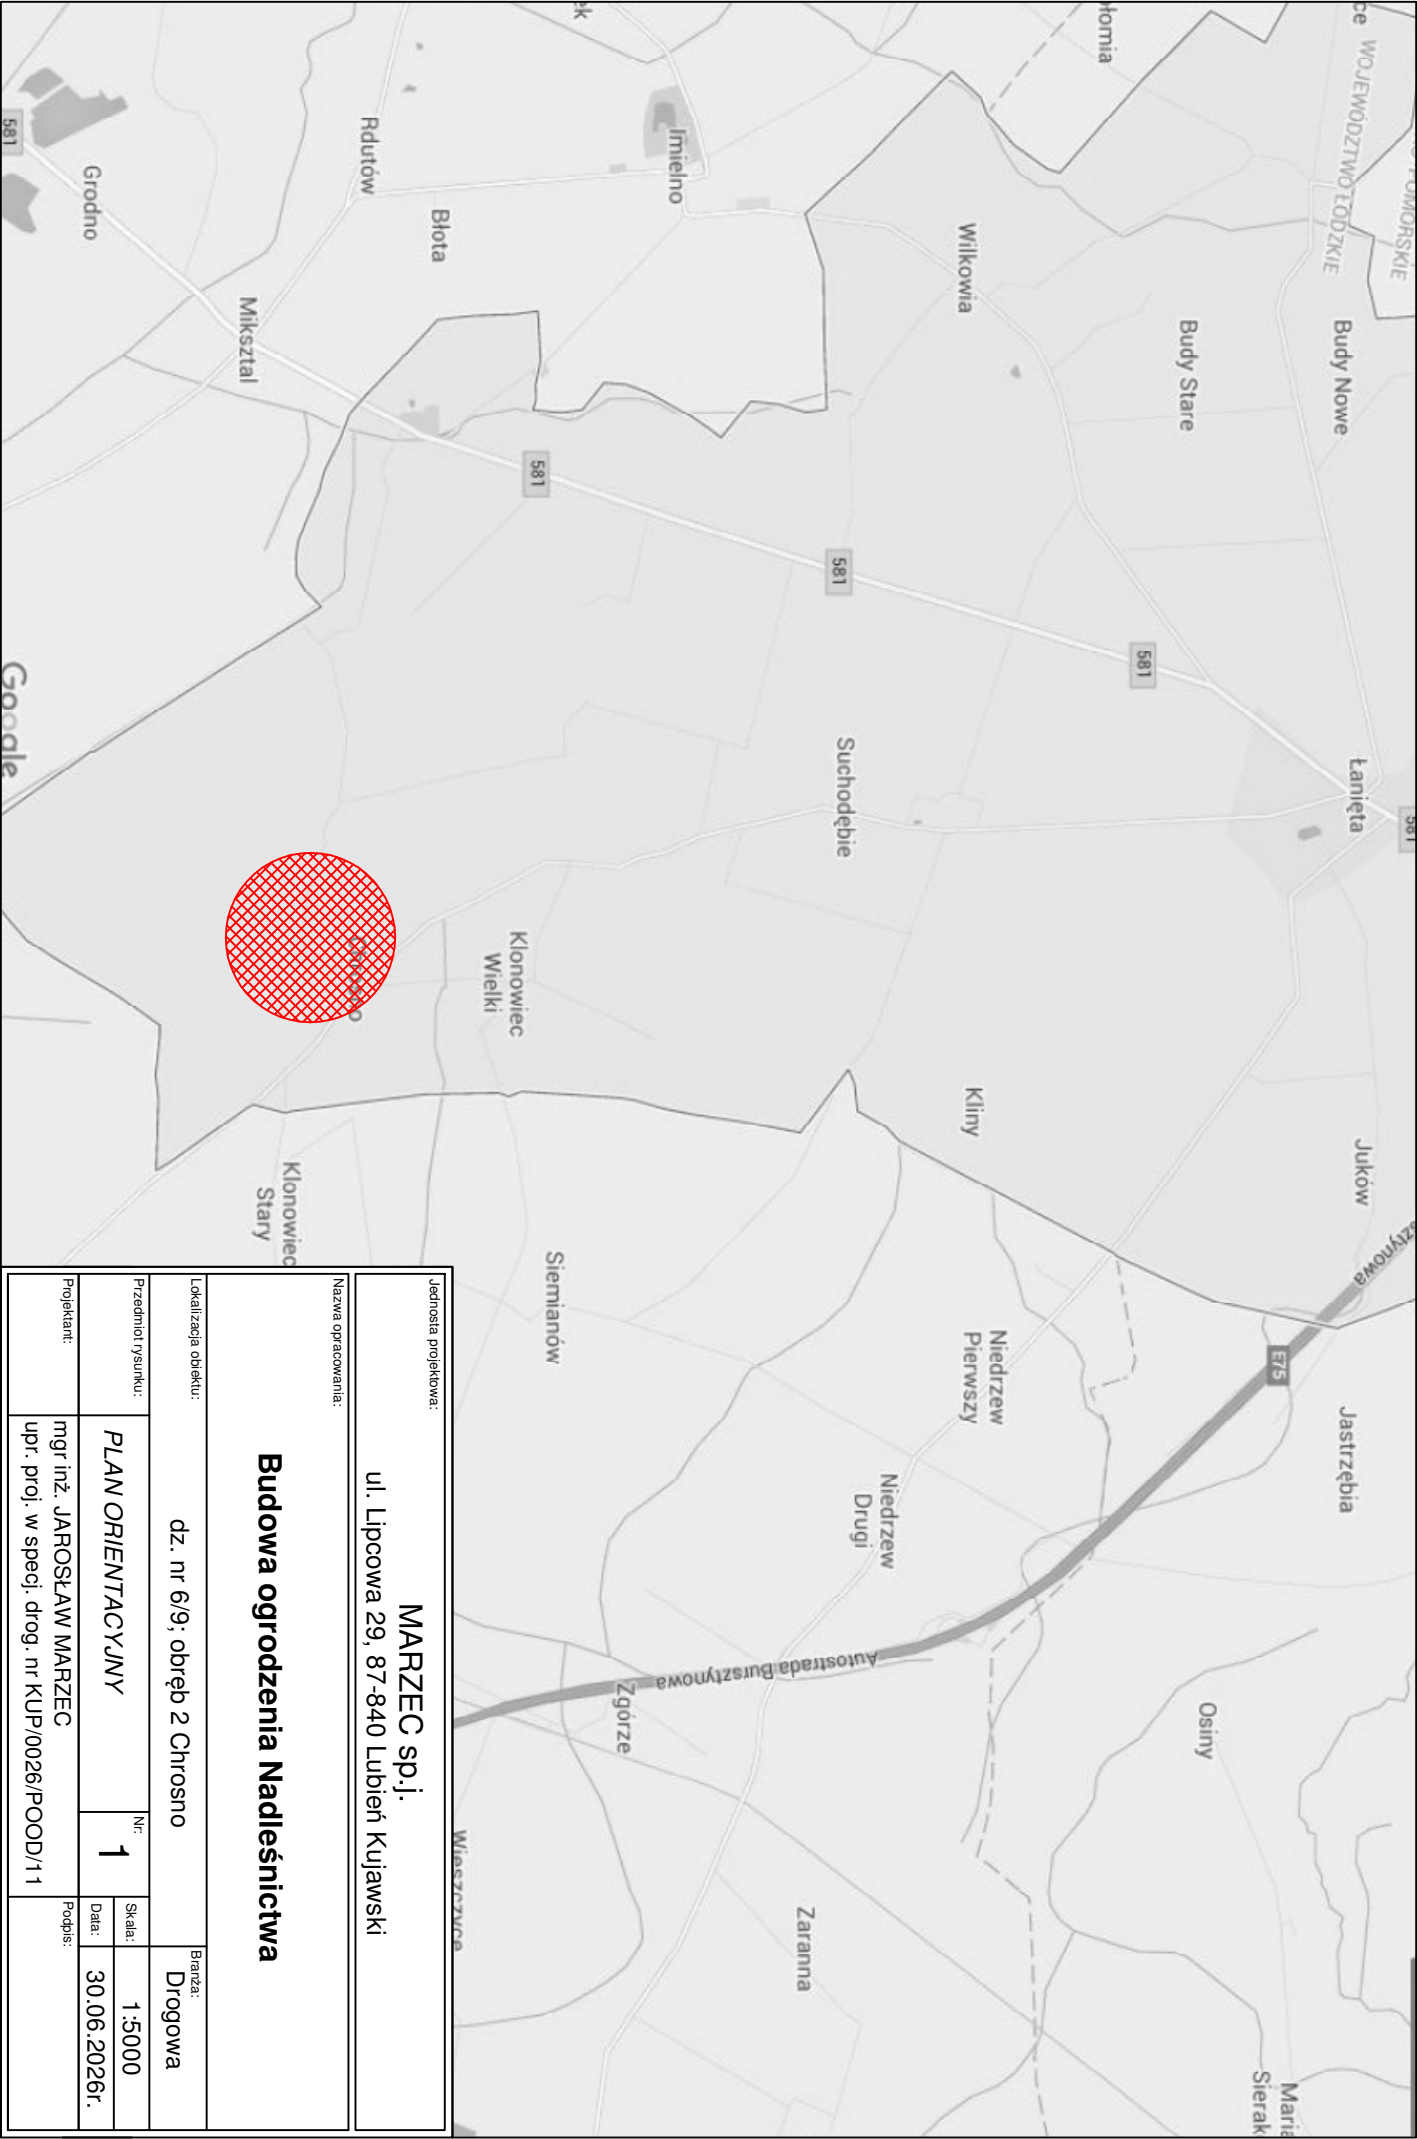


Jednostka projektowa:									
MARZEC sp.j.									
ul. Lipcowa 29, 87-840 Lipień Kujański									
Nazwa opracowania:									
Budowa ogrodzenia Nadleśnictwa									
Lokalizacja obiektu:					Branża:				
dz. nr 6/9; obręb 2 Chrosno					Drogowa				
Przedmiot rysunku:		PLAN ORIENTACYJNY			Nr:		1		
Projektant:		mgr inż. JAROSŁAW MARZEC upr. proj. w specj. drog. nr KUP/0026/POOD/1			Skala:		1:5000		
					Data:		30.06.2026r.		
					Podpis:				

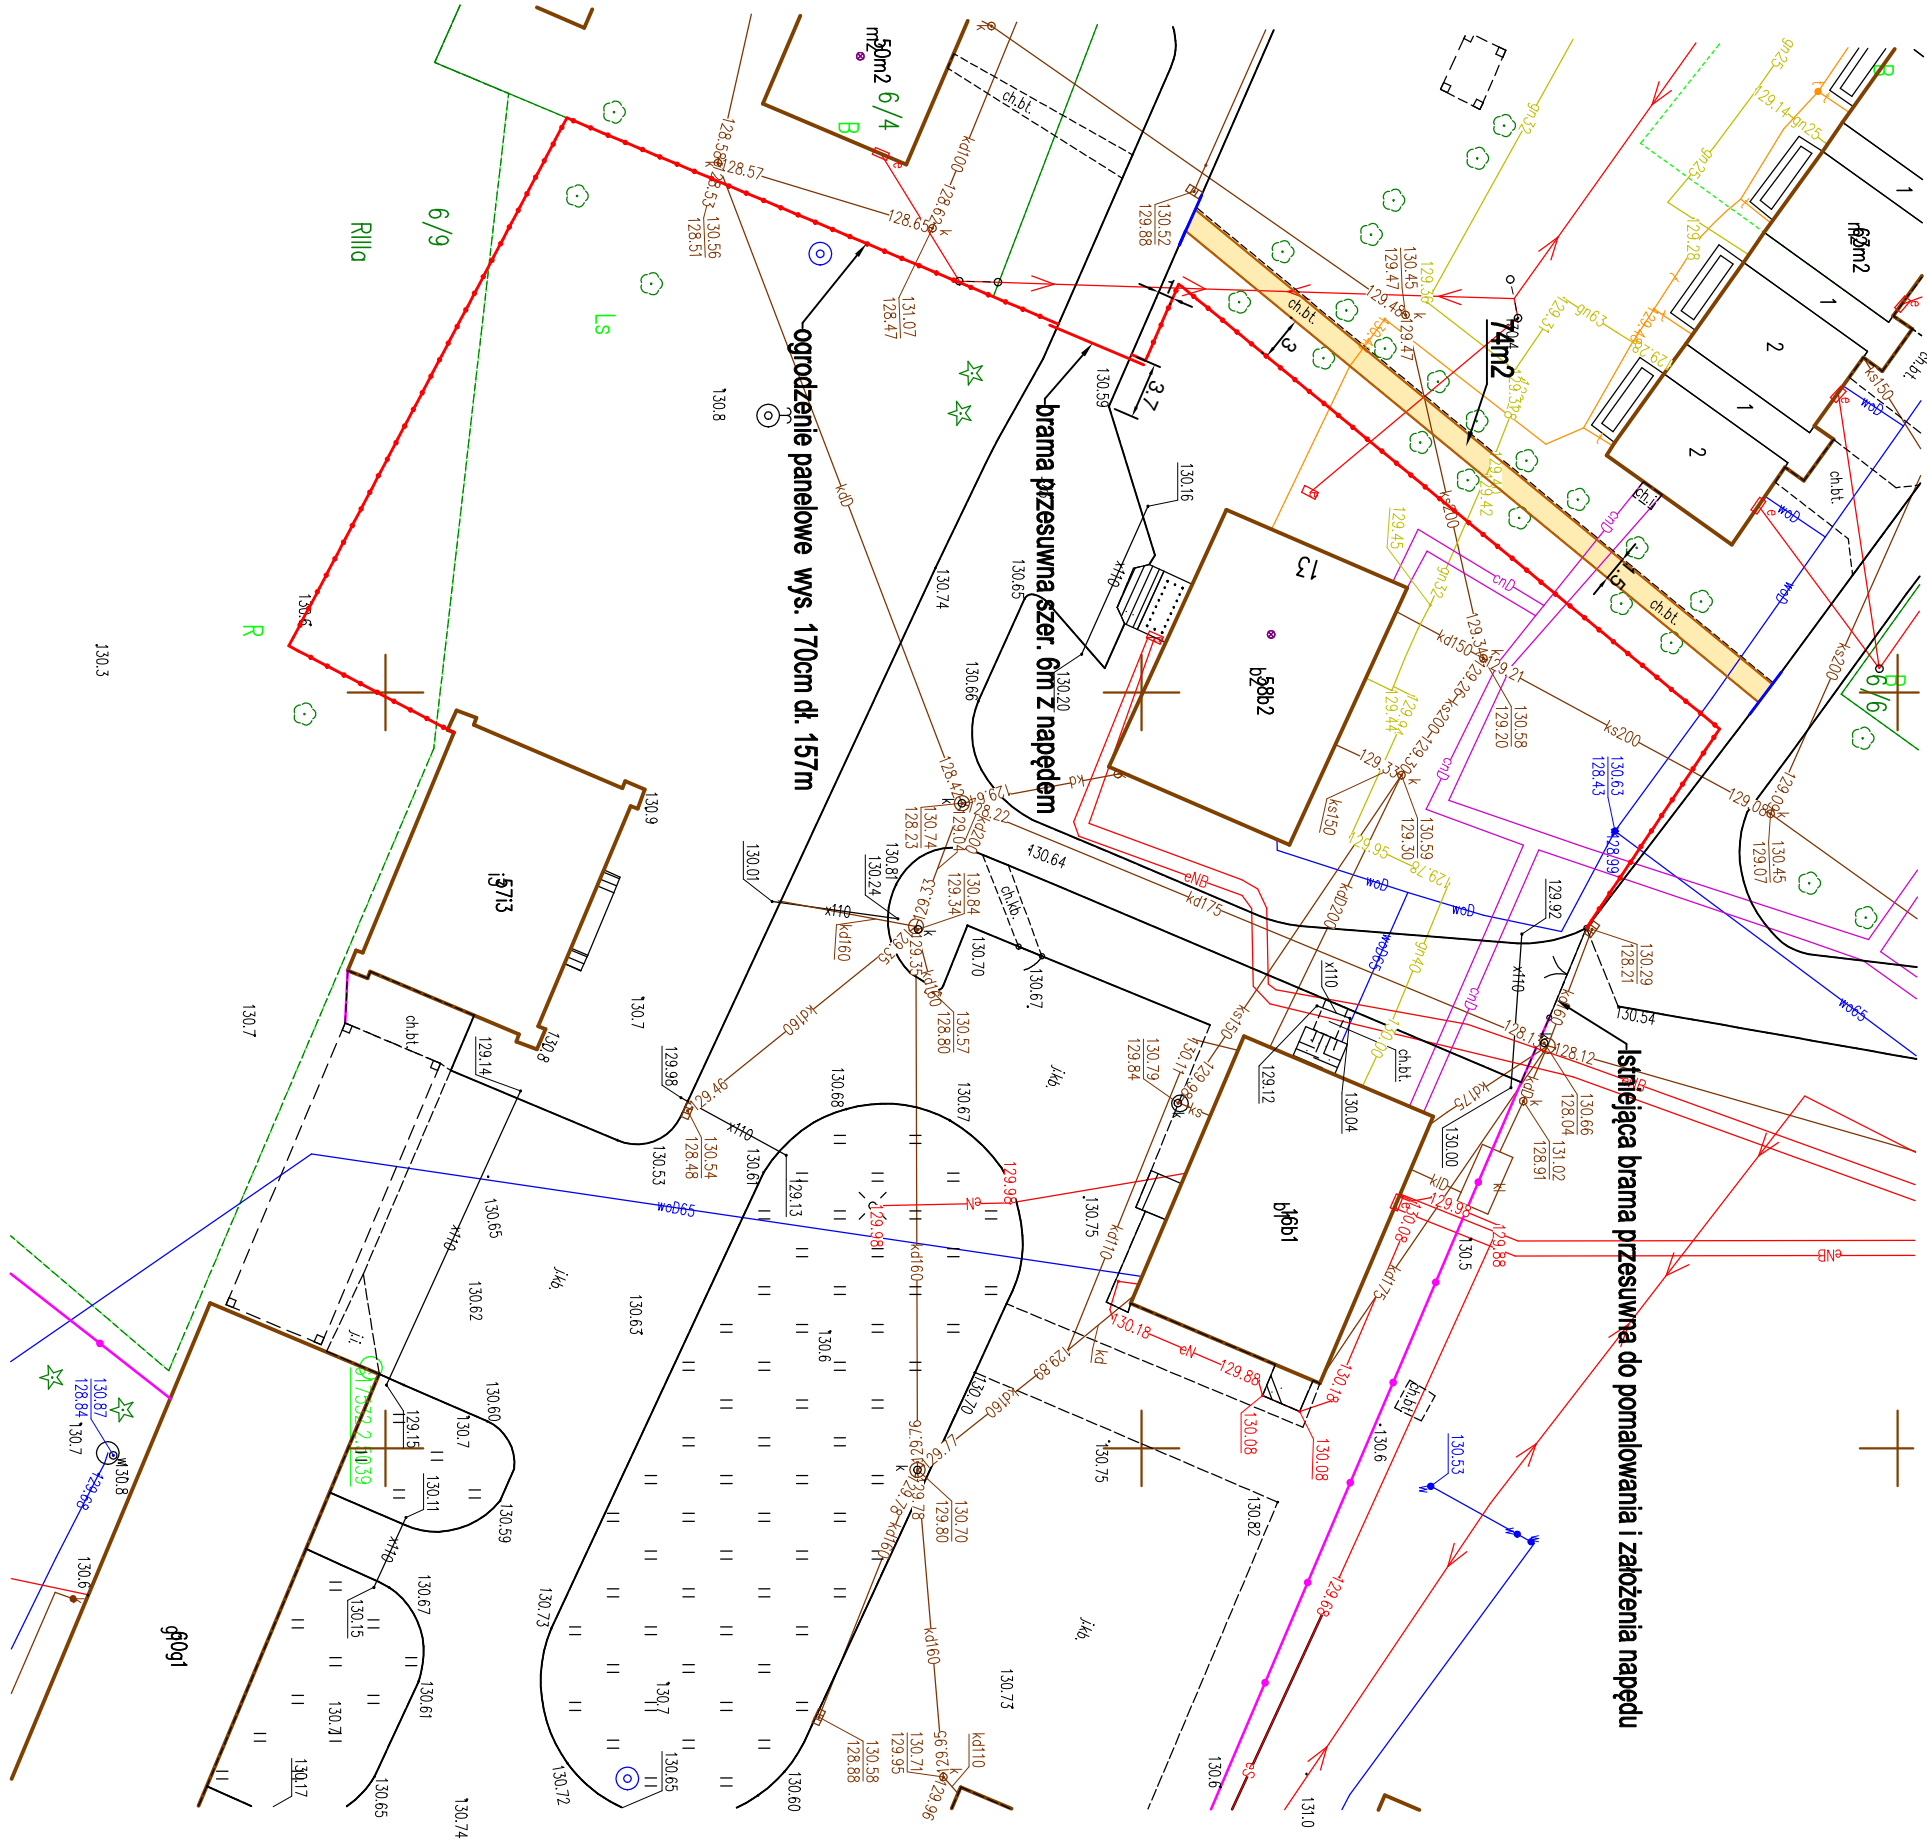


Oznaczenia

- Remontowany chodnik
- Ogrodzenie panelowe
- Obrzeże betonowe
- Krawężnik betonowy



Jednostka projektowa:			
MARZEC sp.j.			
ul. Lipcowa 29, 87-840 Lubień Kujawski			
Nazwa opracowania:			
Budowa ogrodzenia Nadleśnictwa			
Lokalizacja obiektu:		Branża:	
m.Chrosno, gm.Łanięta		Drogowa	
Przedmiot rysunku:	PLAN ZAGOSPODAROWANIA	Nr	2
Projektant:	mgr inż. JAROSŁAW MARZEC	Skala:	1:500
Asystent:	upr. proj. w specj. drog. nr KUP/0026/POOD/11	Data:	30.06.2026r.
		Podpis:	

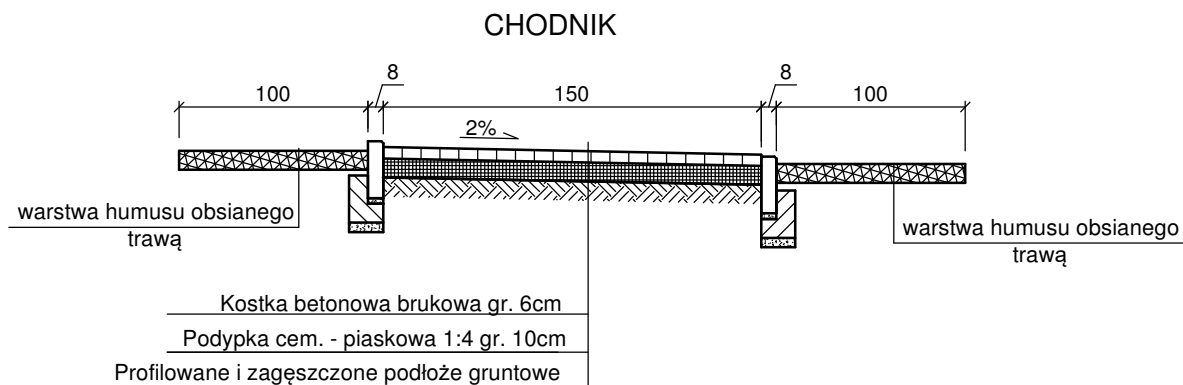

Jednostka projektowa:				MARZEC sp.j. ul. Lipcowa 29, 87-840 Lubień Kujawski	
Nazwa opracowania:					
Budowa ogrodzenia Nadleśnictwa					
Lokalizacja obiektu:				Branża:	
dz. nr 6/9 KM 3; obręb 2 Chrosno				Drogowa	
Przedmiot rysunku:	PRZEKROJE KONSTRUKCYJNE		Nr:	Skala:	1:40
			3	Data:	30.06.2026r.
Projektant:	mgr inż. JAROSŁAW MARZEC upr. proj. w specj. drog. nr KUP/0026/POOD/11				Podpis:

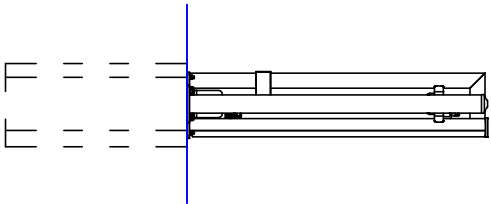

Brama przesuwna
Przekrój szyny jezdnej 95 x 85 [mm]
Wypełnienie skrzydła: panel kratowy
średnica drutu poziomego (podwójny): 2 x 8 [mm],
średnica drutu pionowego: 5 [mm],
wymiar oczek prostych 50 x 200 [mm].

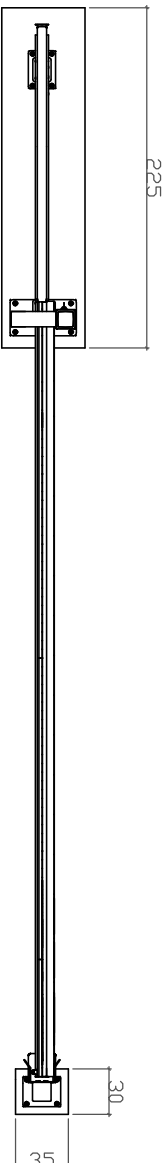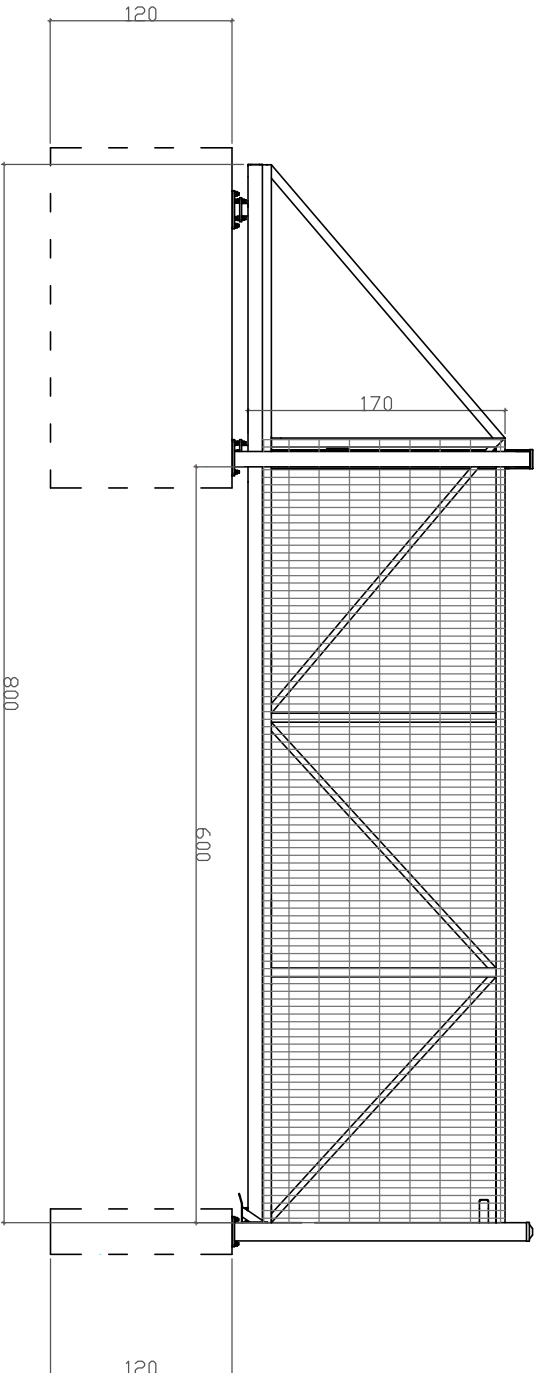

Jednostka projektowa: MARZEC sp.j.				
ul. Lipcowa 29, 87-840 Lubień Kujawski				
Nazwa opracowania:				
Budowa ogrodzenia Nadleśnictwa				
Lokalizacja obiektu:			dz. nr 6/9 KM 3; obręb 2 Chrosno	
Przedmiot rysunku:			Branża: Drogowa	
Projektant:	BRAMA PRZESUWNA		Nr:	4
			Skala:	1:50
			Data:	30.06.2026r.
		Podpis:		
mgr inż. JAROSŁAW MARZEC upr. proj. w specj. drog. nr KUP/0026/POOD/11				