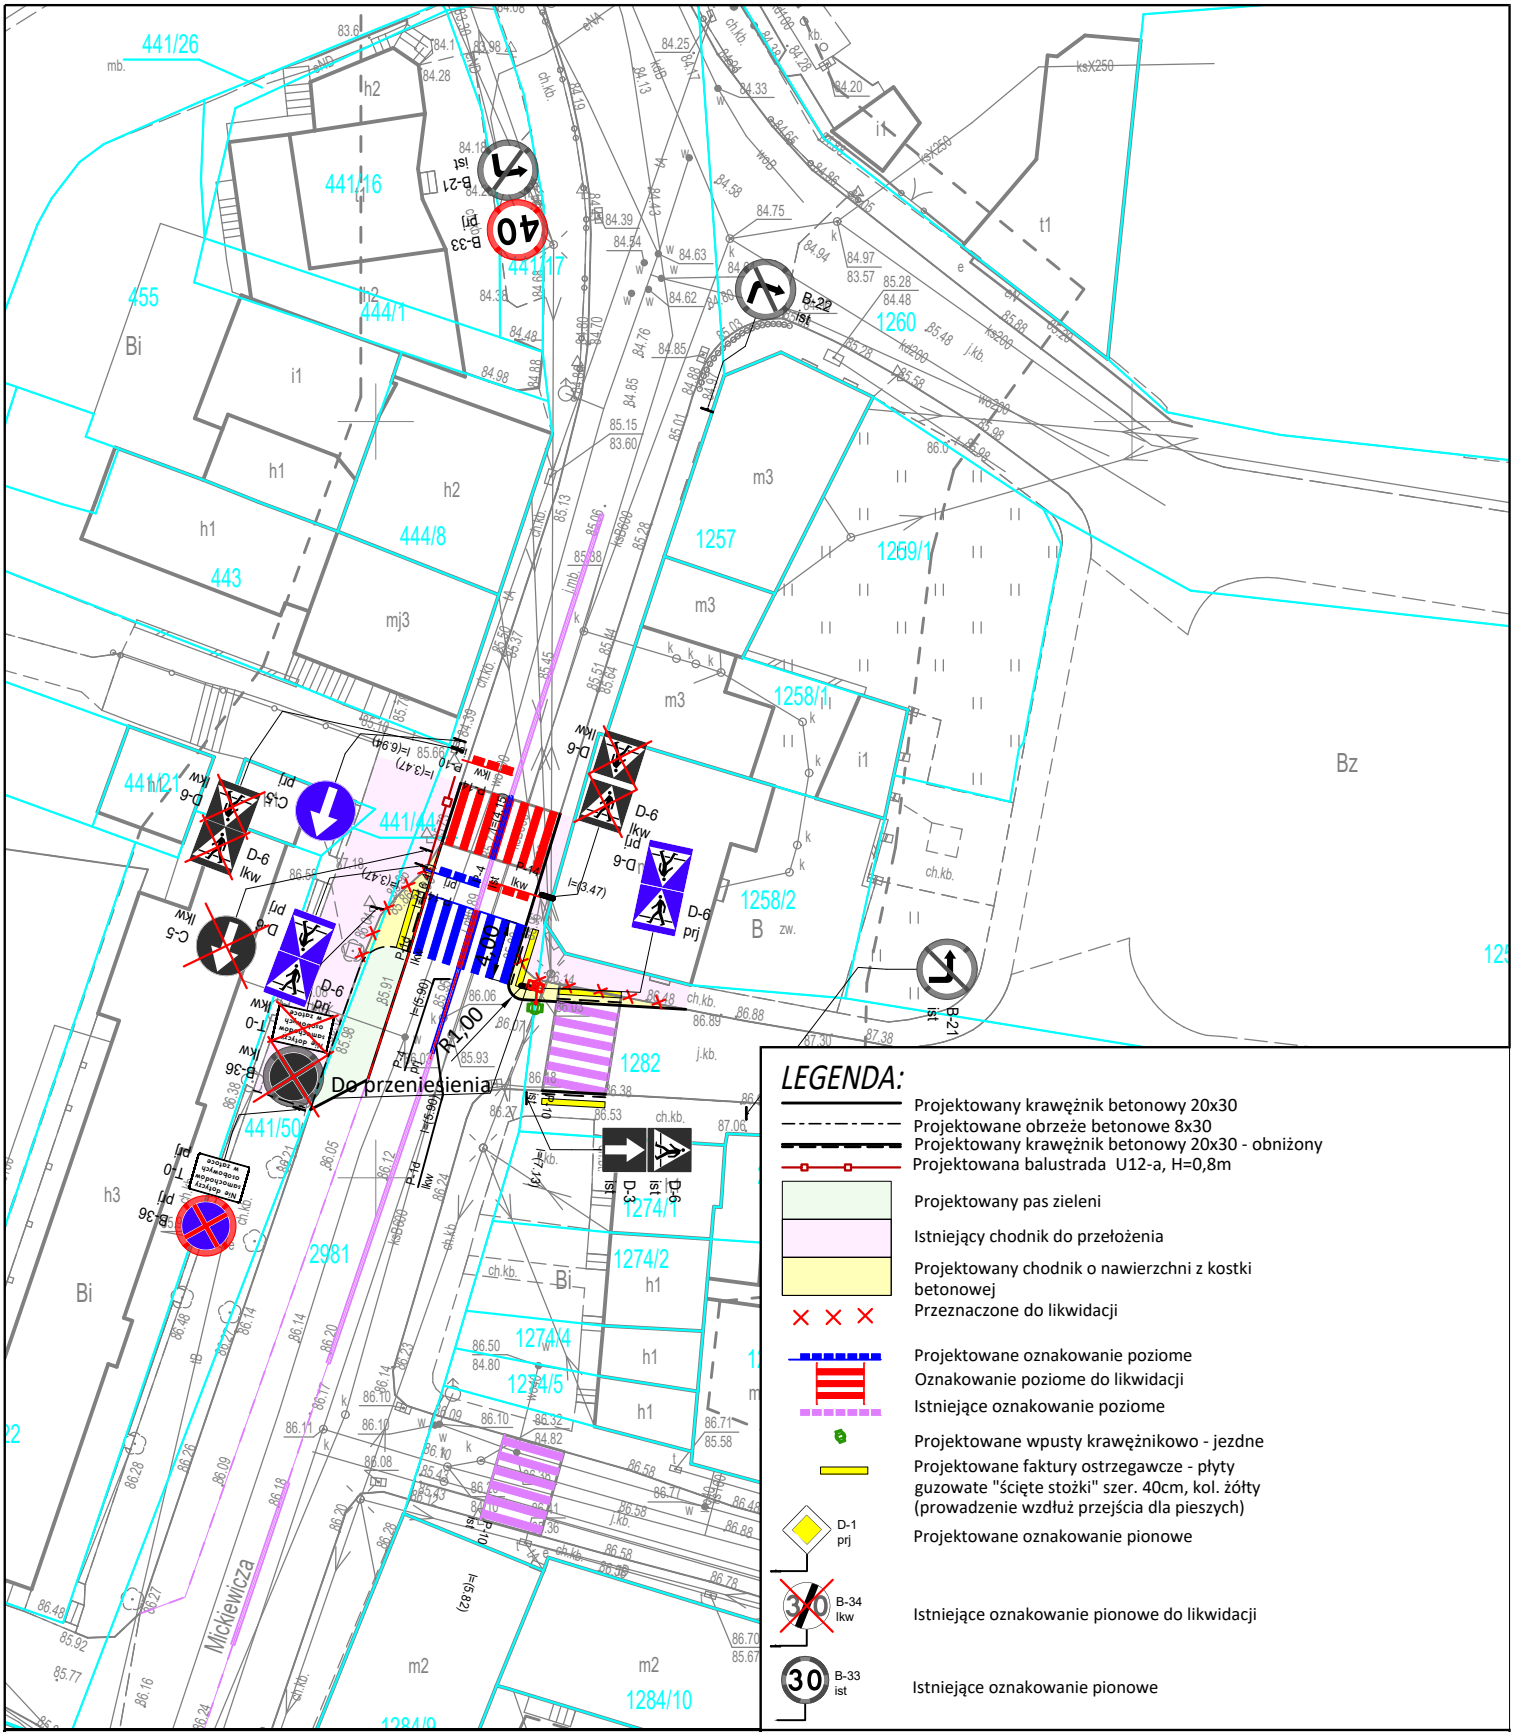

LEGENDA:

- Projektowany krawężnik betonowy 20x30
- Projektowane obrzeże betonowe 8x30
- Projektowany krawężnik betonowy 20x30 - obniżony
- Projektowana balustrada U12-a, H=0,8m
- Projektowany pas zieleni
- Istniejący chodnik do przełożenia
- Projektowany chodnik o nawierzchni z kostki betonowej
- Przeznaczone do likwidacji
- Projektowane oznakowanie poziome
- Oznakowanie poziome do likwidacji
- Istniejące oznakowanie poziome
- Projektowane wpusty krawężnikowo - jezdne
- Projektowane faktury ostrzegawcze - płyty guzowate "ścięte stożki" szer. 40cm, kol. żółty (prowadzenie wzdłuż przejścia dla pieszych)
- D-1 prj — Projektowane oznakowanie pionowe
- B-34 lkw — Istniejące oznakowanie pionowe do likwidacji
- B-33 ist — Istniejące oznakowanie pionowe

Jednostka projektowa:

KFG S.K. BIURO PROJEKTÓW DROGOWYCH

KFG Sp. z o.o. Sp. k.
Biuro Projektów Drogowych
ul. Ugory 63/2, 61-623 Poznań
tel. (61) 821-92-00 fax: (61)821-92-00
biuro@kfgsk.pl, www.kfgsk.pl

Zamawiający:

GDDKiA

Generalna Dyrekcja Dróg Krajowych i Autostrad oddział w Bydgoszczy

ul. Fordońska 6
85-085 Bydgoszcz

Stadium:

PROJEKT STAŁEJ ORGANIZACJI RUCHU

Zamierzenie budowlane:

"Poprawa BRD na przejściach dla pieszych na DK 62 na odc. Radziejów-Skoki, DK 67 w m. Lipno, DK 91 na odc. Brzoza - Lubień Kujawski" - Przejście nr 19 DK 67 0+850

Branża: DROGOWA

Nazwa opracowania:

PLAN SYTUACYJNY

SKALA 1:500

ZESPÓŁ PROJEKTOWY

funkcja	imię i nazwisko	specjalność i nr uprawnień	podpis
PROJEKTANT	mgr inż. Filip Grzelak	w spec. drogowej bez ogr. WKP/0269/POOD/10	
OPRACOWAŁ	mgr inż. Olena Partola	-	
SPRAWDZIŁ	mgr inż. Gniewomir DZIADEK	w spec. drogowej bez ogr. WKP/0091/POOD/12	

data	nr projektu	nr rys.	faza	tom
07.2022	2022015	2	SOR	III