

Skala: 1:500  
Sekcje: 6.187.30.15.4.3;  
6.187.30.15.3.4;  
6.187.30.20.1.2;

Województwo: kujawsko-pomorskie  
Powiat: lipnowski  
Jednostka ewid.: Lipno(040801\_1)  
Obreby ewid.: Lipno(0011; 0007;)

MAPA DO CEŁÓW PROJEKTOWYCH  
ARKUSZ 7  
Ks. rob.: 6/04/2022BG


Pokozenie obszaru opracowania	UL. MICKIEWICZA UL. WŁOCŁAWSKA Lipno
Układ współrzędnych	NrDziałki: 2981,1408,1400/9,453/1 Płaskich 2000 Strefa 6 (18) Wysokościowych PL-EVRF2007-NH
Linia określająca obszar aktualizacji	
Nie wykazuje się istnienia w terenie innych urządzeń podziemnych, które nie zostały zgłoszone do inwentaryzacji jednostki wykonawstwa geodezyjnego.	
Informacja o granicach nieruchomości	Numeryczna mapa EGiB otrzymana z PODGIK
Informacja o użyciach gruntowych i klasach gleboznawczych	Numeryczna mapa EGiB otrzymana z PODGIK
Punkty osnowy państwowej podlegające ochronie	Brak w zakresie mapy
Oznaczenie i informacja o służebnościach gruntowych mających wpływ na zagospodarowanie gruntów zlokalizowanych w granicach projektowanej inwestycji	Nie badano służebności gruntowych
Biuro Geodezji Waldemar Tomasz Czarnecki ul. Mickiewicza 10/12, 87-600 Lipno tel: 54 288 32 75 NIP: 893-121-95-84	Waldemar Tomasz Czarnecki uprawnienia zawodowe nr 17530 zakres 1
Podpis osoby reprezentującej wykonawcę	Podpis kierownika prac geodezyjnych

Podświadczam, że niniejszy dokument został opracowany w wyniku prac geodezyjnych i kartograficznych, których rezultaty zwiera operat techniczny pozytywnie zweryfikowany. Jednocześnie informuję, że jestem świadomy odpowiedzialności karnej za złożenie fałszywego oświadczenia.

Identyfikator zgłoszenia prac geodezyjnych	PODGIK.6640.2.683.2022_1
Organ Służby Geodezyjnej i Kartograficznej który otrzymał zgłoszenie prac	Starosta Lipnowski
Wykonawca prac geodezyjnych	Biuro Projektów Drogowych ul. Wolności 10/12, 87-600 Lipno tel: 54 288 32 75 NIP: 893-121-95-84
Imię i nazwisko oraz nr uprawnień zawodowych kierownika prac geodezyjnych	Waldemar Tomasz Czarnecki uprawnienia zawodowe nr.: 17530
Numer oraz data wystawienia protokołu	PODGIK.6640.2.683.2022_1 16.08.2022

LEGENDA:  
PRZEJŚCIE DLA PIESZYCH  
ZNAK DROGOWY  
ZNAK DROGOWY INFORMACYJNY

Aktualne na dzień 27.04.2022  
Sporządził: Waldemar Czarnecki

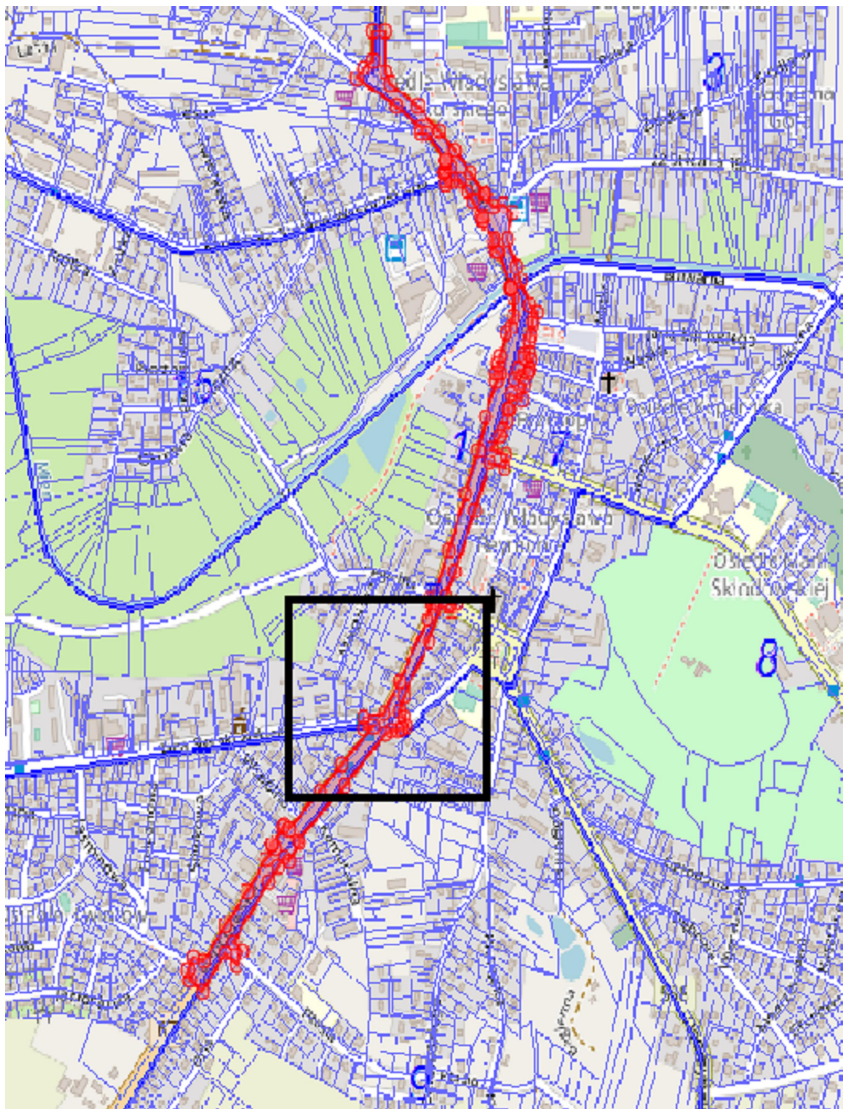

SZKIC LOKALIZACYJNY

potwierdzam zgodność mapy do celów projektowych z oryginałem

UWAGI:  
Równoległe z kablami prowadzić bednarkę ocynkowaną Fe/Zn 25x4.  
Do bednarki przyłączyć wszystkie stopy.

LEGENDA  
PROJ. KABEL nn-0,4kV ZASILAJĄCY SZAFĘ OŚWIELENIOWĄ  
PROJ. KABEL OŚWIELENIOWY nn-0,4kV  
PROJ. RURA OSŁONOWA NA KABLU  
PROJ. LATARNA OŚWIELAJĄCA PRZEJŚCIE DLA PIESZYCH – Z WYSIEGNIKIEM  
SŁUP WYS. 5m, WYSEGNIEK 15m/15", OPRAWA TYPU LED O MOCY 64,5W  
Ilośćka przebieg dla pieszki asymetryczna w prawo  
BIEŻ NACIYNIŁA (dot. latarni 1/1, 2/1)  
OPRAWA NACIYNIŁA O 20"dot. latarni 3/1, 4/1, 1/2, 2/2  
PROJ. SZAFKA OŚWIELENIOWA  
PROJ. UZIEMIENIE PIONOWE – SZPILKI

Jednostka projektowa:  
**KFG S.K.**  
BIURO PROJEKTÓW DROGOWYCH  
ul. Lipowy 63/2, 61-423 Poznań  
tel. (61) 821-92-00 fax: (61) 821-92-00  
biuro@kfgp.pl, www.kfgp.pl  
Zamawiający:  
**GDDKiA**  
Generalna Dyrekcja Dróg Krajowych i Autostrad  
Odział w Bydgoszczy  
ul. Fordońska 6  
85-085 Bydgoszcz

Stadium:  
**PROJEKT TECHNICZNY**  
Zamierzenie budowlane:  
Przebudowa drogi krajowej polegająca na budowie oświetlenia drogowego w ramach zadania „Poprawa BRD na przejazdach dla pieszych na DK62 na odc. Radziejów-Skoki, DK67 w m. Lipno, DK91 na odc. Brzoza-Lubień Kujawski”  
Bransz:  
ELEKTRYCZNA  
Nazwa opracowania: Przebudowa drogi krajowej polegająca na budowie oświetlenia drogowego  
Przebieg na 24 DK67 km 1+4381 i 1+4392  
Plan sytuacyjny oświetlenia 1:500

ZESPÓŁ PROJEKTOWY  
funkcja imię i nazwisko specjalność i nr uprawnień podpis  
PROJEKTANT mgr inż. Jakub WRÓBLEWSKI WKP/0255/POE/15  
OPRACOWAŁ – –  
SPRAWDZIŁ – –  
data nr zadania 07.2022 nr rys. E24-1 fazo PT tom I